
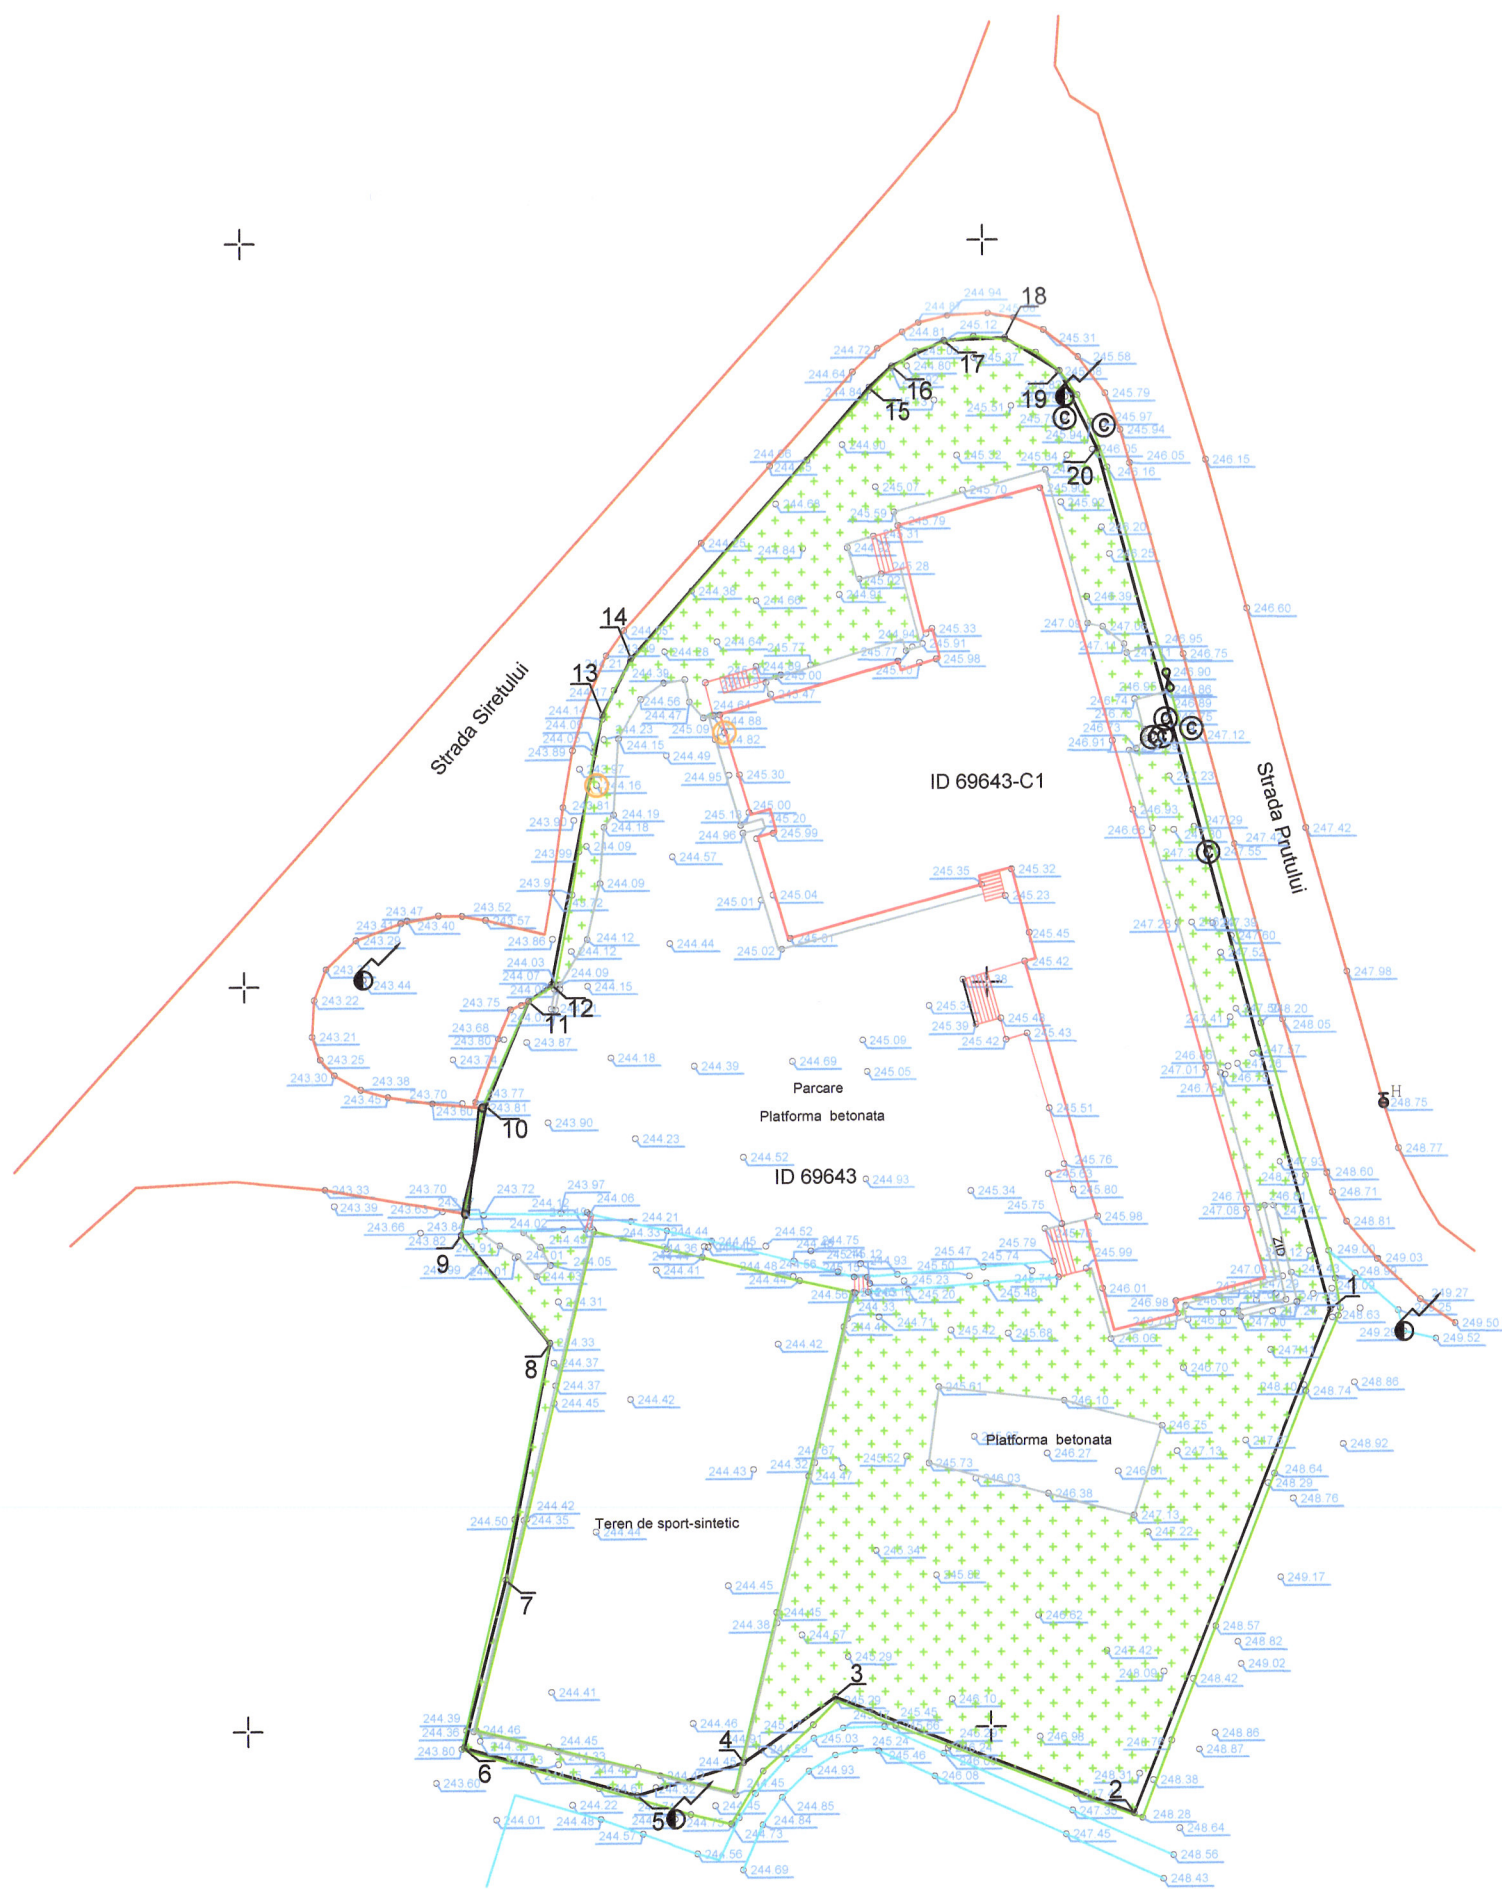


Plan de Situatie  
Scara 1:500

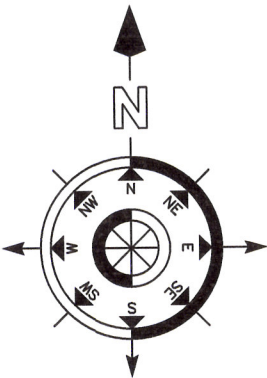

LEGENDA

|   |                      |
|---|----------------------|
| — | Zona studiata Aviz   |
| — | Limite avizate OCPI  |
| — | Gard                 |
| — | Trotuar              |
| — | Constructie          |
| — | Conducta Gaz         |
| — | Platforma betonata   |
| — | Cota teren           |
| ● | Stalp de iluminat    |
| ● | Stalp din beton      |
| ⊙ | Camin vizitare canal |
| ■ | Zona verde           |
| ⊕ | Hidrant              |
| ■ | Cos gunoi            |
| □ | Rigola               |

INVENTAR DE COORDONATE

Sistem de proiectie: stereografic 1970

| Pct. | E(m)       | N(m)       |
|------|------------|------------|
| 1    | 338272.848 | 475777.836 |
| 2    | 338259.562 | 475744.114 |
| 3    | 338239.420 | 475752.040 |
| 4    | 338233.249 | 475747.686 |
| 5    | 338226.087 | 475745.513 |
| 6    | 338214.543 | 475748.848 |
| 7    | 338217.389 | 475760.086 |
| 8    | 338220.404 | 475775.937 |
| 9    | 338214.509 | 475783.247 |
| 10   | 338216.251 | 475791.920 |
| 11   | 338219.115 | 475798.928 |
| 12   | 338220.653 | 475800.041 |
| 13   | 338224.167 | 475818.148 |
| 14   | 338226.115 | 475821.917 |
| 15   | 338242.242 | 475840.047 |
| 16   | 338243.791 | 475841.474 |
| 17   | 338247.363 | 475843.188 |
| 18   | 338251.470 | 475843.311 |
| 19   | 338255.141 | 475841.051 |
| 20   | 338257.663 | 475835.843 |

Suprafata totala masurata=4043mp  
Suprafata din act=4043mp

Prezentul document receptionat  
este valabil insofit de Procesul  
Verbal de Recepie nr. 1772/2026  
Nr. doc. 18854/2026

Sabau  
Gheorghe-  
Ovidiu

Digitally signed by  
Sabau Gheorghe-  
Ovidiu  
Date: 2026.05.25  
15:21:33 +03'00'

Suprafata studiu Topo: 4043 mp



SORIN-  
IOAN  
CRISAN

Digitally signed by SORIN-IOAN  
CRISAN  
DN: cn=RO, st=HUNEDOARA, In=Dev,  
serialNumber=2011042055C12,  
email=crisan.sorin@dev.ro,  
o=CRISAN, givenName=SORIN-  
IOAN, cn=SORIN-IOAN CRISAN  
Date: 2026.05.20 23:21:11 +03'00'

OBSERVATII:  
Sistem de  
referinta  
STEREO '70

Executant:  
P.F.A.CRISAN SORIN IOAN

|           |           |
|-----------|-----------|
| RIDICAT   | S. Crisan |
| DESENAT   | S. Crisan |
| VERIFICAT | S. Crisan |
| APROBAT   | S. Crisan |

BENEFICIAR:  
MUNICIPIUL HUNEDOARA

PLANURI TOPOGRAFICE ANALOGICE  
SI DIGITALE SUPT AL  
DOCUMENTATIILOR DE URBANISM

Scara:  
1:500

Data:  
06.03.2026

PLAN DE SITUATIE-faza D.A.L.I. pentru:  
"AMENAJARE SI MODERNIZARE INCINTA SCOALA  
GIMNAZIALA NR.1-Corp B, str.Prutului Nr.9", situat  
in Mun.Hunedoara, Jud. Hunedoara

Plansa  
nr.1

## PROCES VERBAL DE RECEPȚIE 1772 / 2026

Întocmit astăzi, **25/05/2026**, privind cererea **18854** din **21/05/2026**  
având aviz de incepere a lucrărilor cu nr .... din .....

**1. Beneficiar:** MUNICIPIUL HUNEDOARA

**2. Executant:** CRIȘAN SORIN-IOAN

**3. Denumirea lucrărilor recepționate:** Receptie suport topografic faza D.A.L.I.

**4. Nominalizarea documentelor și a documentațiilor care se predau Oficiului de Cadastru și Publicitate Imobiliară HUNEDOARA conform avizului de incepere a lucrărilor:**

| Număr act | Data act   | Tip act                       | Emitent                |
|-----------|------------|-------------------------------|------------------------|
| CIF MUN.  | 19.10.2007 | act administrativ             | ANAF                   |
| 15        | 20.05.2026 | înscris sub semnatura privata | CRIȘAN SORIN-IOAN      |
| 23        | 20.05.2026 | înscris sub semnatura privata | CRIȘAN SORIN-IOAN      |
| 51        | 23.03.2026 | act administrativ             | Primaria Mun.Hunedoara |
| Calculul  | 20.05.2026 | înscris sub semnatura privata | CRIȘAN SORIN-IOAN      |
| CF 69643  | 20.05.2026 | act administrativ             | OCPI HD                |
| Plan de   | 06.03.2026 | înscris sub semnatura privata | CRIȘAN SORIN-IOAN      |

Așa cum sunt atașate la cerere.

## 5. Concluzii:

Pentru procesul verbal 1772 au fost recepționate 1 propuneri:

\* Receptie tehnică D.A.L.I. - Suport Topografic al Documentației de Specialitate pentru " AMENAJARE SI MODERNIZARE incintă SCOALA GIMNAZIALĂ NR. 1 mun. Hunedoara-Corp B, str.Prutului Nr.9", conform C.U. nr. 51 din 23.03.2026. . După aprobarea documentației D.A.L.I., se vor elabora documentațiile D.T.A.C. din cadrul proiectului.

## 6. Erori topologice față de alte entități spațiale:

| Identificator | Tip eroare | Mesaj suprapunere                                                                                       |
|---------------|------------|---|
| 69643         | Avertizare | Receptia 18854/21.05.2026: Poligonul 1 se suprapune cu terenul 69643Hunedoara pe o suprafata de 4043 mp |

Lucrarea este declarată **Admisă**

Inspector  
Gheorghe Ovidiu Sabau