
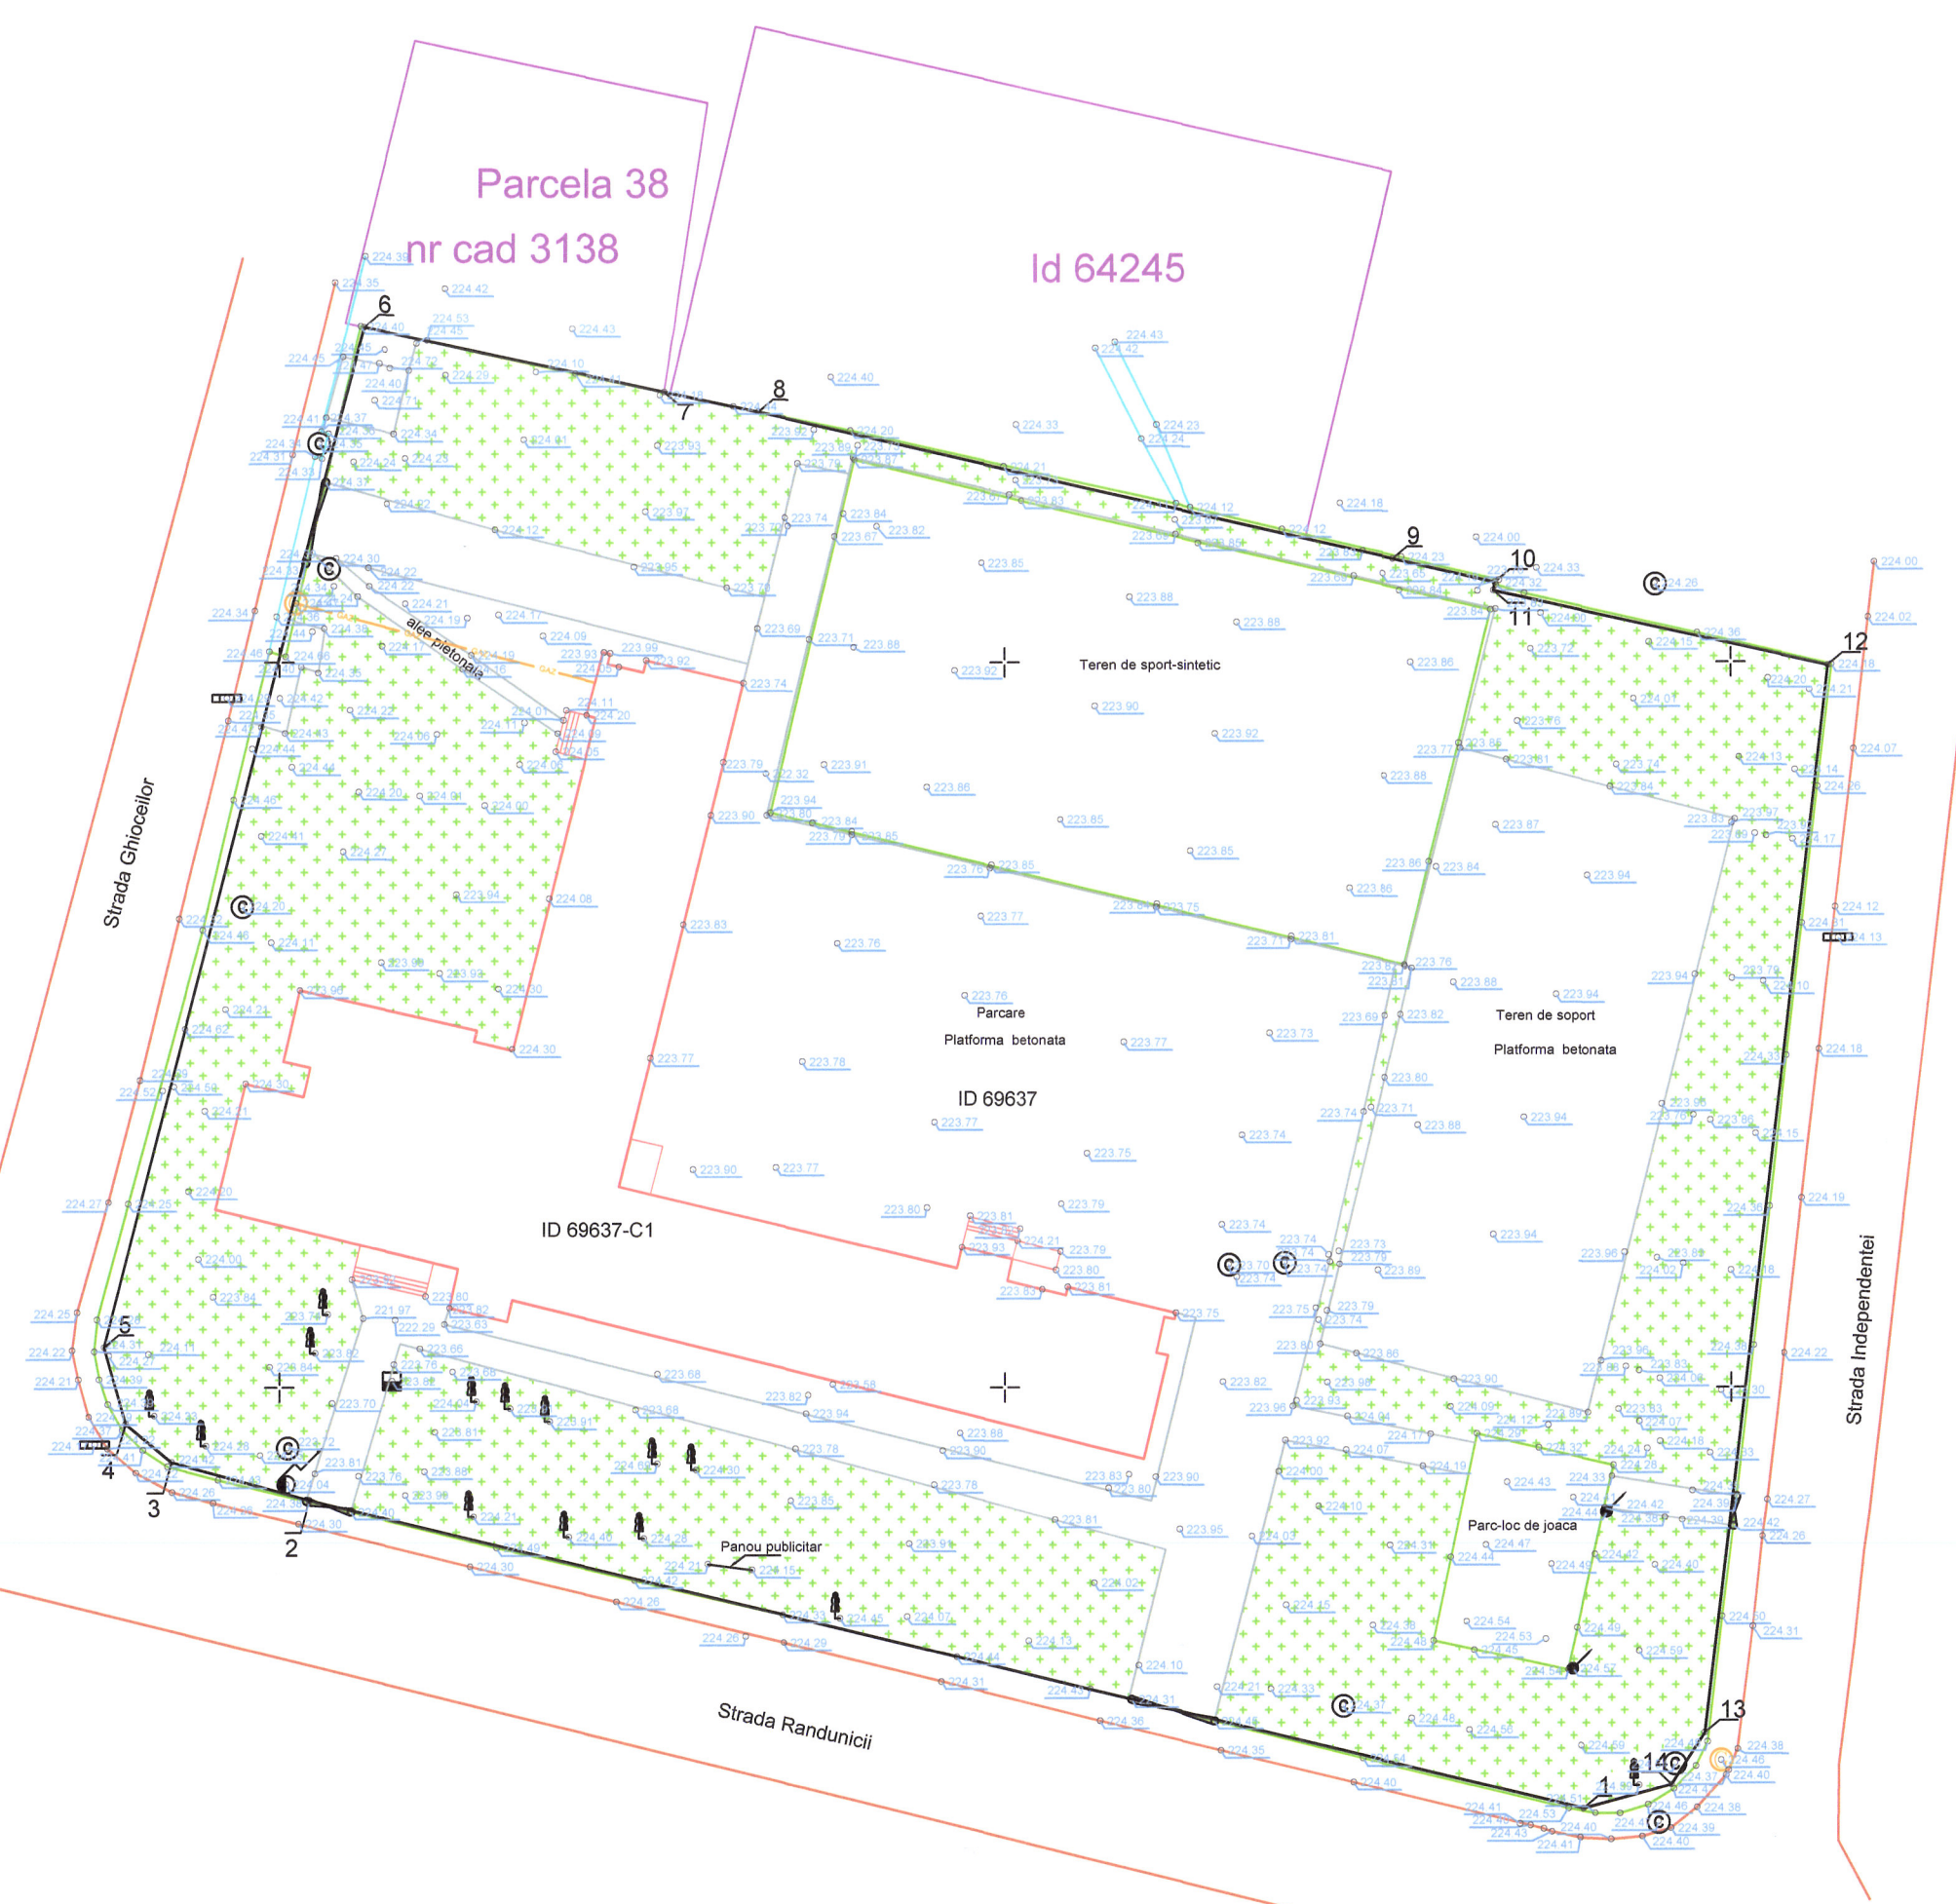


Plan de Situatie
Scara 1:500

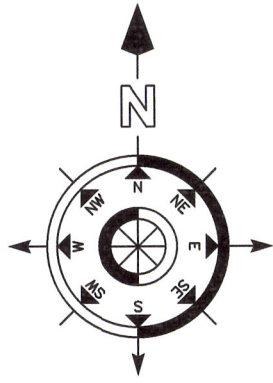

LEGENDA

- Zona studiata Aviz
- Limite avizate OCPI
- Gard
- Trotuar
- Construcie
- Conducta Gaz
- Platforma betonata
- Cota teren
- Stalp de iluminat
- Stalp din beton
- Camin vizitare canal
- Zona verde
- Cos gunoi
- Rigola

INVENTAR DE COORDONATE		
Sistem de proiectie: stereografic 1970		
Pct.	E(m)	N(m)
1	337439.883	476470.980
2	337852.062	476492.221
3	337842.518	476494.858
4	337839.365	476497.489
5	337837.881	476502.768
6	337855.788	476573.153
7	337876.436	476568.668
8	337882.895	476567.266
9	337926.739	476557.130
10	337933.783	476555.511
11	337933.668	476554.929
12	337956.717	476549.762
13	337948.200	476476.199
14	337945.917	476472.632
Suprafata totala masurata=8714mp		
Suprafata din act=8714mp		

Prezentul document receptionat
este valabil insoit de Procesul
Verbal de Receptie nr. 1808/2026
Nr. doc. 18857/2026

Botici
Horia-
Liviu

Digitally signed
by Botici Horia-
Liviu
Date: 2026.05.26
10:41:28 +03'00'

Suprafata studiu Topo: 8714 mp



SORIN-
IOAN
CRISAN

Digitally signed by SORIN-IOAN CRISAN
DN: cn=SORIN-IOAN CRISAN, o=SORIN-IOAN CRISAN
serialNumber=20110420090112,
email=sorin.ioan@proton.com,
c=RO
Date: 2026.05.26 10:41:28 +03'00'

OBSERVATII:
Sistem de
referinta
STEREO '70

Executant:
P.F.A.CRISAN SORIN IOAN
RIDICAT S. Crisan
DESENAT S. Crisan
VERIFICAT S. Crisan
APROBAT S. Crisan

BENEFICIAR:
MUNICIPIUL HUNEDOARA

PLANURI TOPOGRAFICE ANALOGICE
SI DIGITALE SUPORT AL
DOCUMENTATIILOR DE URBANISM

PLAN DE SITUATIE-faza D.A.L.I. pentru:
"AMENAJARE SI MODERNIZARE INCINTA SCOALA
GIMNAZIALA NR.2-Corp B, str.Randunicii Nr.6",
situat in Mun.Hunedoara, Jud. Hunedoara

Data:
06.03.2026

PROCES VERBAL DE RECEPȚIE 1808 / 2026

Întocmit astăzi, **26/05/2026**, privind cererea **18857** din **21/05/2026**
având aviz de incepere a lucrărilor cu nr din

1. Beneficiar: MUNICIPIUL HUNEDOARA

2. Executant: CRIȘAN SORIN-IOAN

3. Denumirea lucrărilor recepționate: Receptie suport topografic faza D.A.L.I.

4. Nominalizarea documentelor și a documentațiilor care se predau Oficiului de Cadastru și Publicitate Imobiliară HUNEDOARA conform avizului de incepere a lucrărilor:

Număr act	Data act	Tip act	Emitent
CIF SCOALA	05.09.2013	act administrativ	ANAF
15	20.05.2026	inscris sub semnatura privata	CRIȘAN SORIN-IOAN
23	20.05.2026	inscris sub semnatura privata	CRIȘAN SORIN-IOAN
C.U.50	23.03.2026	act administrativ	Primaria Mun.Hunedoara
Calculul	20.05.2026	inscris sub semnatura privata	CRIȘAN SORIN-IOAN
Plan de	06.03.2026	inscris sub semnatura privata	CRIȘAN SORIN-IOAN
CF 69637	20.05.2026	act administrativ	OCPI HD
CIF MUN.	19.10.2007	act administrativ	ANAF

Așa cum sunt atașate la cerere.

5. Concluzii:

Pentru procesul verbal 1808 au fost recepționate 1 propuneri:

* RECEPTIE TEHNICA DALI- „AMENAJARE SI MODERNIZARE INCINTA SCOALA GIMNAZIALA nr. 2- CORP B, STRADA RANDUNICII, nr. 6"", MUNICIPIUL HUNEDOARA, CONFORM CERTIFICAT DE URBANISM nr. 50/23. 03.2026.

6. Erori topologice față de alte entități spațiale:

Identificator	Tip eroare	Mesaj suprapunere
69637	Avertizare	Receptia 18857/21.05.2026: Poligonul 1 se suprapune cu terenul 69637Hunedoara pe o suprafata de 8714 mp

Lucrarea este declarată **Admisă**

Inspector
Horia Liviu Botici