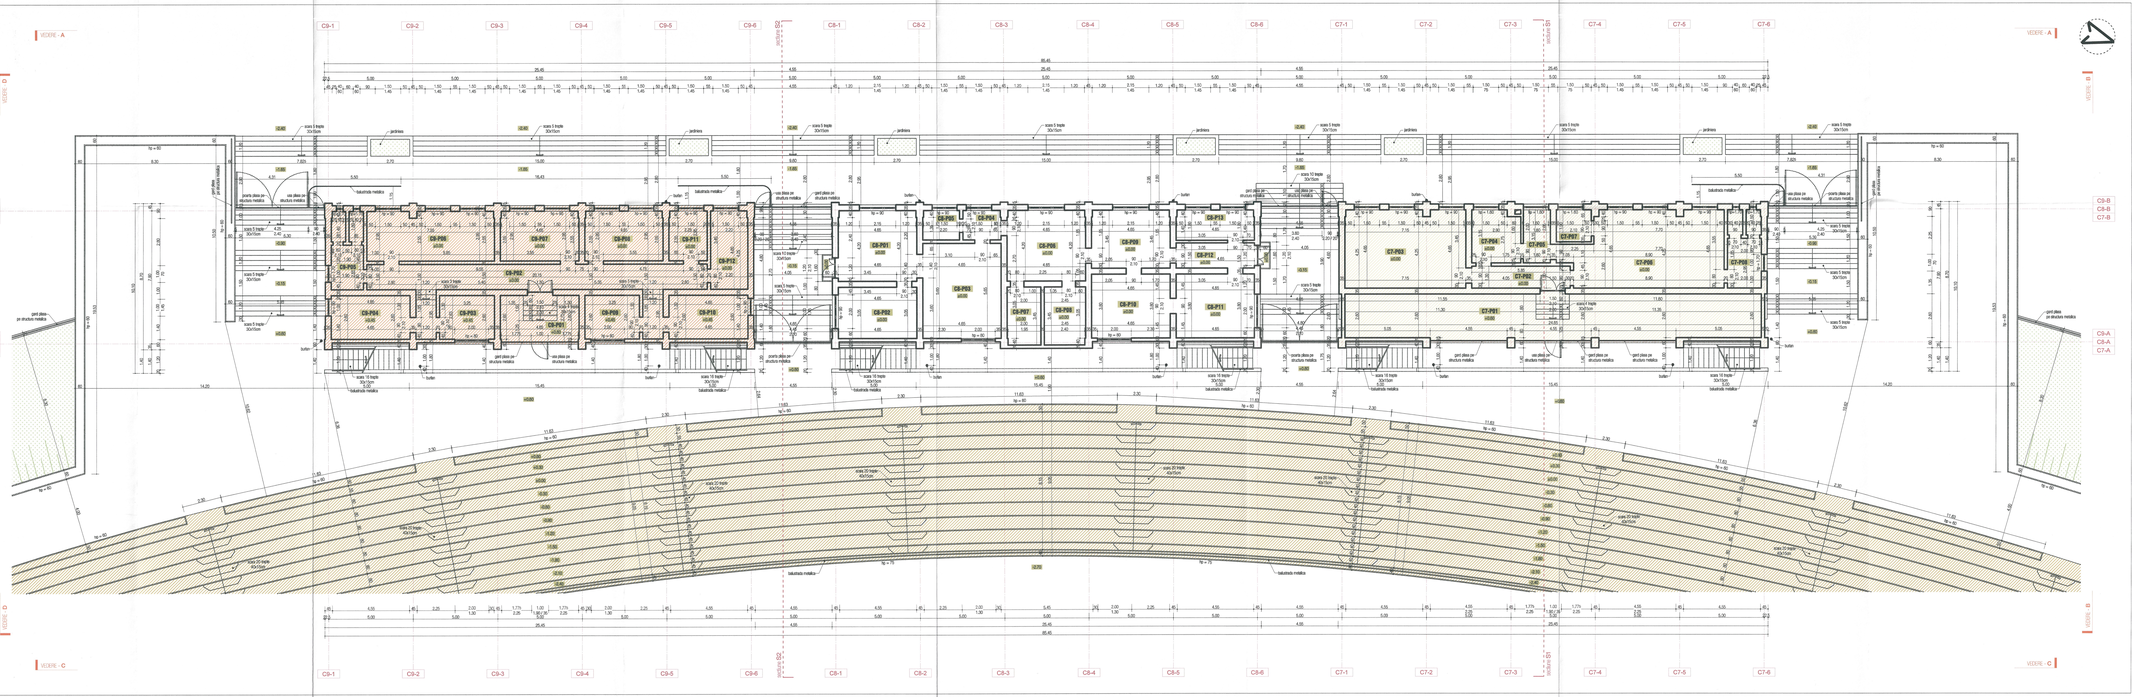

Legenda

	constructia C7
	constructia C8
	constructia C9
	constructia C12
	spatiu verde

constructie	regim de inaltime	suprafata construita m^2	suprafata desfasurata m^2
C1	P	59,00	59,00
C2	P	191,40	191,40
C3	P	35,90	35,90
C4	P	341,00	341,00
C5	P+1E	56,40	67,90
C6	P	115,00	115,00
C7	P+1E	209,70	487,30
C8	P+1E	211,80	481,90
C9	P+1E	215,00	498,10
C10	P+1E	513,60	800,40
C11	P	55,70	55,70
C12	P	4600,00	4600,00
	TOTAL	6598,20	7784,60

Suprafata teren	47600,00 mp
Suprafata construita existenta / propusa	6598,20 mp / 59,00 mp
Suprafata desfasurata existenta / propusa	7784,60 mp / 59,00 mp
P.U.T. existent / propus	13,94% / 13,87%
C.U.T. existent / propus	0,16 / 0,020
Categoria de importanta	"III" conform Regulamentului de n.t.a. nr.766/1997
Clasa de importanta	"III" conform prevederilor Normativului P100/1-2013

Indicativ incapere	Denumire incapere	suprafata utila - m^2
CONSTRUCTIE - C7		
C7-P01	Teresa acoperita intrare	66,10
C7-P02	Hol	7,60
C7-P03	Birou	33,00
C7-P04	Birou	8,80
C7-P05	Birou	5,00
C7-P06	Birou	39,80
C7-P07	Grupuri sanitare	4,00
C7-P08	Hol parter	8,60
Suprafata utila parter constructie C7		172,90
Suprafata construita parter constructie C7		209,70
CONSTRUCTIE - C8		
C8-P01	Hol	19,50
C8-P02	Birou	14,20
C8-P03	Birou	26,30
C8-P04	Hol	3,90
C8-P05	Hol	3,80
C8-P06	Birou	19,50
C8-P07	Spatiu depozitare	8,90
C8-P08	Arhiva	8,40
C8-P09	Birou	16,00
C8-P10	Birou	17,70
C8-P11	Birou	17,70
C8-P12	Hol	7,00
C8-P13	Birou	8,30
Suprafata utila parter constructie C8		186,20
Suprafata construita parter constructie C8		211,80
CONSTRUCTIE - C9		
C9-P01	Teresa acoperita intrare	12,60
C9-P02	Hol	37,30
C9-P03	Garnere	8,50
C9-P04	Garnere	12,10
C9-P05	Grup sanitar	8,10
C9-P06	Garnere	22,10
C9-P07	Garnere	13,70
C9-P08	Garnere	13,70
C9-P09	Garnere	8,50
C9-P10	Garnere	12,10
C9-P11	Spatiu depozitare	6,60
C9-P12	Birou	10,20
Suprafata utila parter constructie C9		168,70
Suprafata construita parter constructie C9		210,00

MARINA MARIN
ARHITECT
NR. 659
EXPERT

IRINA A. NICOLAE
ARHITECT
NR. 02910

verificator/ expert	nume	semnatura	certificat	refferat nr./expertiza nr.	data
Desenat:	Proiectat:	Sef proiect:	Coordonator proiect:		
arh. FLORIN DONA	arh. FLORIN DONA	arh. FLORIN DONA	ing. FLORIN LUCIAN		

DIRIGINTE ARHITECTURA
DIPLOMA
ARHITECT
FLORIN
DONA
CLASA DE IMPORTANTA III

PRINCO IMPEX S.R.L.
Str. Ucraina nr. 1 Hunedoara

Beneficiar: Judecatoria Lupeni, Municipiul Hunedoara, Judetul Hunedoara

Adresa: Judecatoria Mihai Viteazu, nr.5A, Municipiul Hunedoara, Judetul Hunedoara

Titlu proiect: DEMOLARE STADION EXISTENT SI ANEXE DIN CADRUL COMPLEXULUI SPORTIV MICHAEL KLEIN DIN MUNICIPIUL HUNEDOARA

Faza: D.T.A.D.

Titlu plansa: C7,C8,C9 - PLAN PARTER

Scara: 1:100

Specialitatea: arhitectura

Data: 08.2023

Numar proiect: 1/2023

Numar plansa: A11

PRINCO

PRINCO IMPEX S.R.L.
P-ta Libertatii, Nr. 15, Hunedoara
Tel/Fax: 0254/775.555, 0254/775.556
Tel/Fax: 0254/440115, 0254/440116