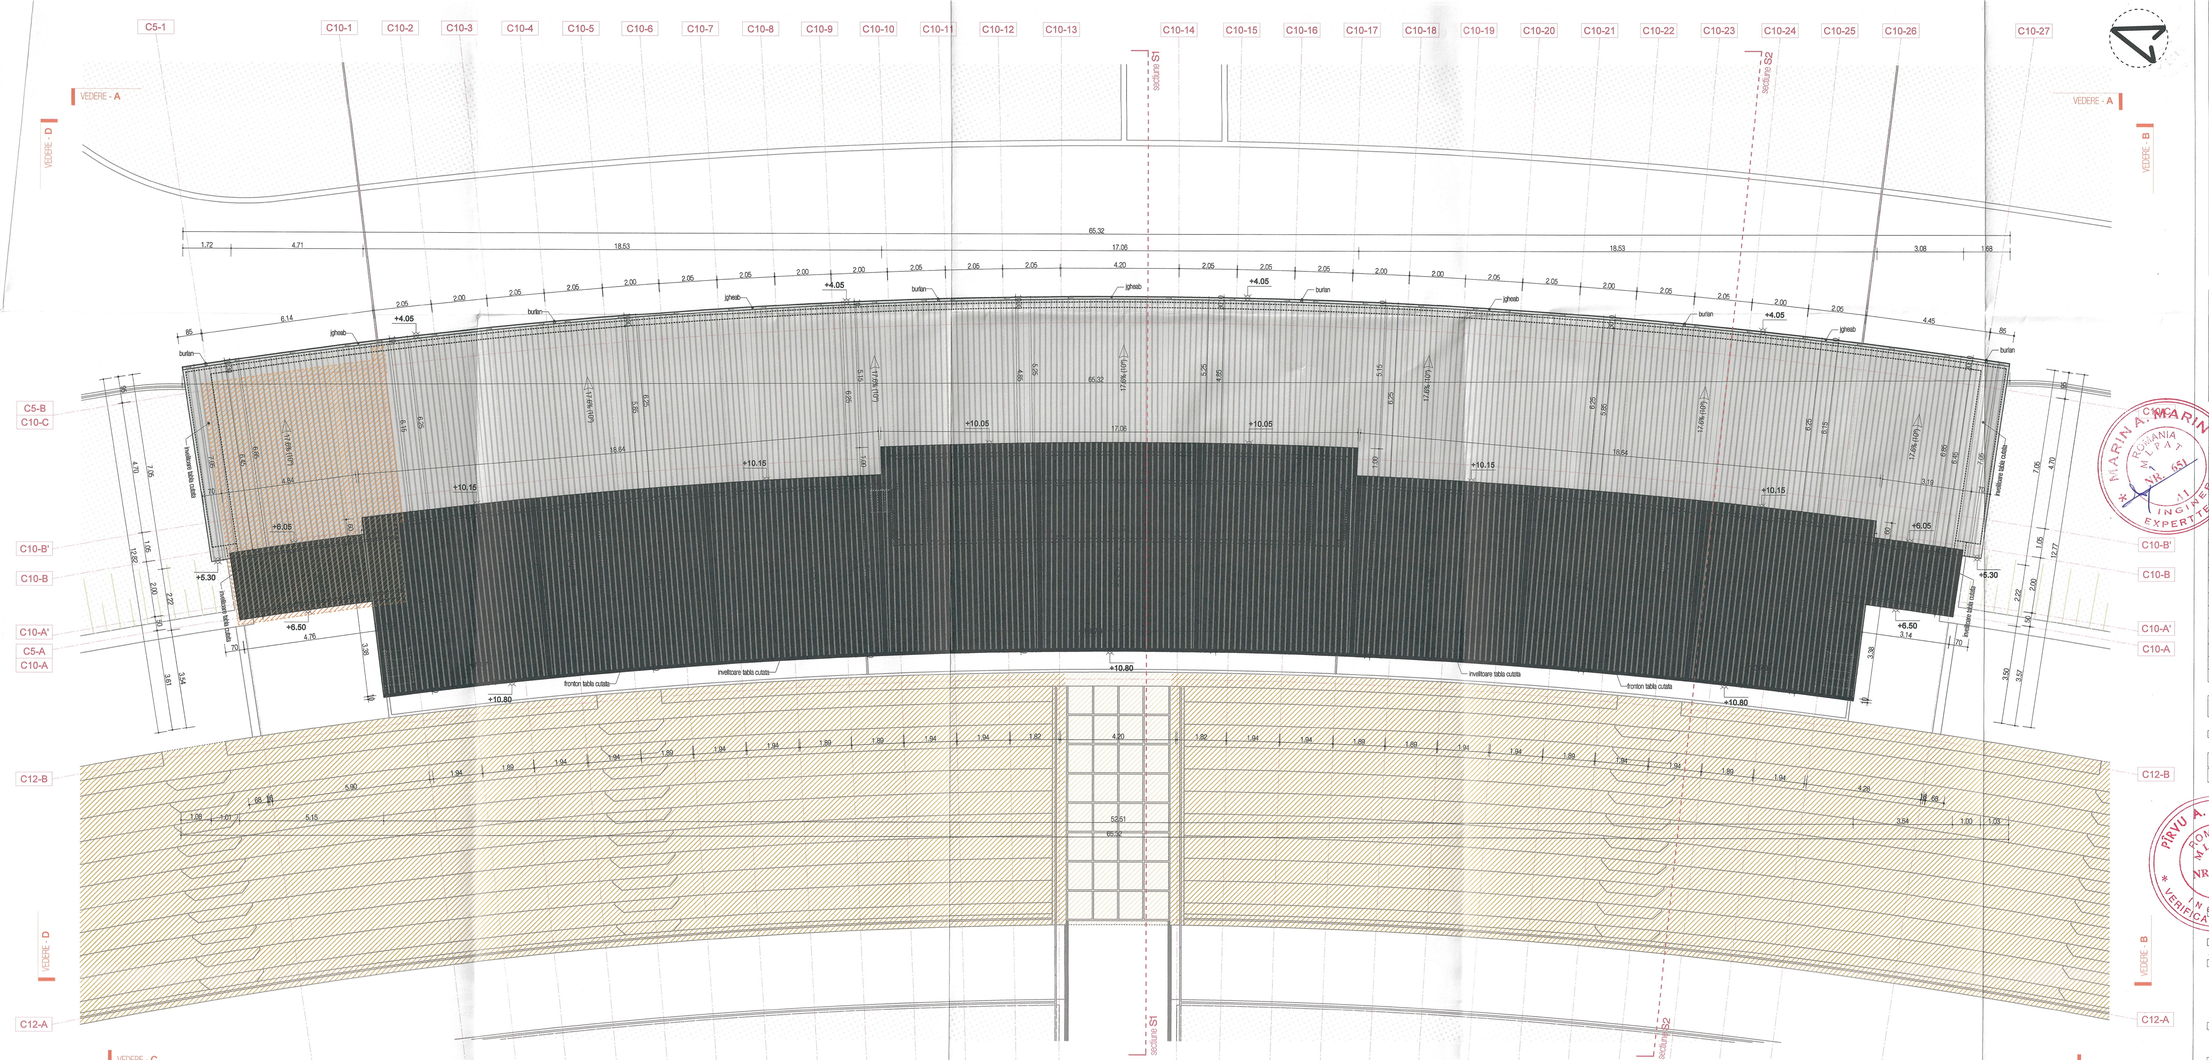

Legenda	
	constructie C5
	constructie C10
	constructie C12
	acces spre stadion
	invelitoare tabla cutata, culoare gri
	spatiu verde

construct.	regim de inaltime	suprafata construita m²	suprafata desfasurata m²
C1	P	59.00	59.00
C2	P	191.40	191.40
C3	P	23.90	23.90
C4	P	341.00	341.00
C5	P+1E	56.40	67.90
C6	P	115.00	115.00
C7	P+1E	209.70	467.30
C8	P+1E	211.80	481.90
C9	P+1E	210.50	468.10
C10	P+1E	513.80	893.40
C11	P	55.70	55.70
C12	P	4600.00	4600.00
TOTAL		6588.20	7784.60

Suprafata teren	47800.00 mp
Suprafata construita existenta / propusa	6588.20 mp / 59.00 mp
Suprafata desfasurata existenta / propusa	7784.60 mp / 59.00 mp
P.O.T. existent / propus	13.84% / 0.12%
C.U.T. existent / propus	0.16 / 0.001
Categoria de importanta	"B" conform Regulamentului din H.G. nr.766/1997
Clase de importanta	"III" conform prevederilor Normativului P100/1-2013

verificator/ expert	nume	semnatura	centrta	referat nr./expertiza nr.	data

Desenat :	Proiectat :	Sef proiect :	Coordonator proiect :
arh. FLORIAN DONA	arh. FLORIAN DONA	arh. FLORIAN DONA	ing. PETRANU LUCIAN

Beneficiar: MUNICIPIUL HUNEDOARA, CF 2127028
bulevardul Libertatii, nr.17, Municipiul Hunedoara, judetul Hunedoara

Adresa: bulevardul Mihai Viteazu, nr.6A, Municipiul Hunedoara, judetul Hunedoara

Titlu proiect : DEMOLARE STADION EXISTENT SI ANEXE DIN CADRUL COMPLEXULUI SPORTIV MICHAEL KLEIN DIN MUNICIPIUL HUNEDOARA

Faza : D.T.A.D.

Titlu planse : C5,C10 - PLAN INVELITOARE

Scara : 1:100

Specialitatea:	Data:	Numar proiect :	Numar planse :
arhitectura	08.2023	12/2023	A08

PRINCO IMPEX S.R.L.
P-ta Libertatii, nr. 13, Hunedoara
C.U.I. RO 4467620 J20/1434/1993
Tel/Fax: 0354405775, 0354405776