



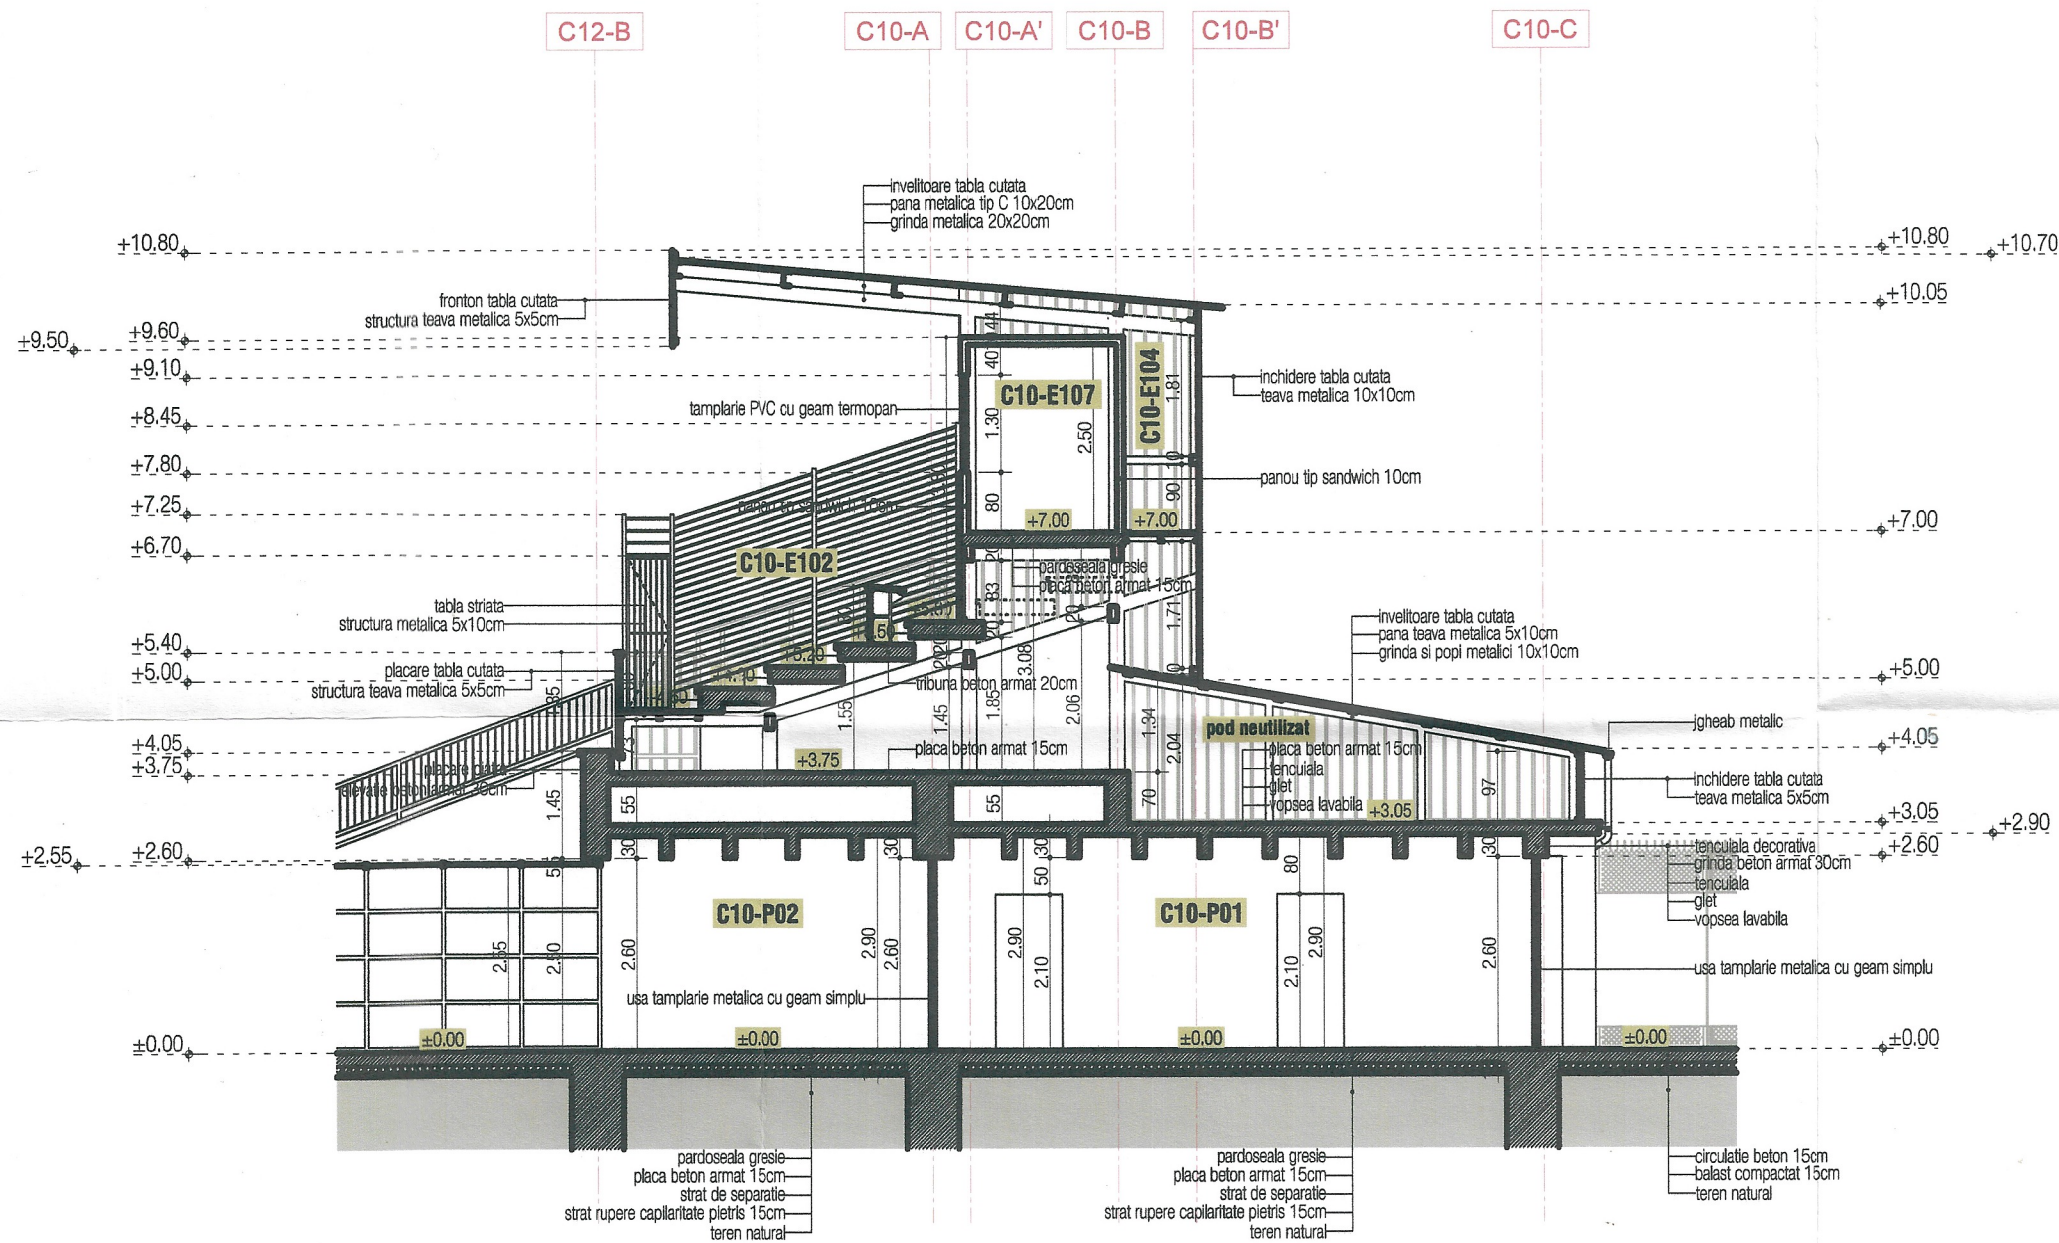

SECȚIUNE - S1

construcție	regim de înălțime	suprafața construită m²	suprafața desfasurată m²
C1	P	59.00	59.00
C2	P	191.40	191.40
C3	P	23.90	23.90
C4	P	341.00	341.00
C5	P+1E	56.40	67.90
C6	P	115.00	115.00
C7	P+1E	209.70	467.30
C8	P+1E	211.80	481.90
C9	P+1E	210.50	468.10
C10	P+1E	513.80	893.40
C11	P	55.70	55.70
C12	P	4600.00	4600.00
TOTAL		6588.20	7764.60
Suprafața teren		47600.00 mp	
Suprafața construită existentă / propusă		6588.20 mp / 59.00 mp	
Suprafața desfasurată existentă / propusă		7764.60 mp / 59.00 mp	
P.O.T. existent / propus		13.84% / 0.12%	
C.U.T. existent / propus		0.16 / 0.001	
Categorie de importanță		"B" conform Regulamentului din H.G. nr.766/1997	
Clasa de importanță		"III" conform prevederilor Normativului P100/1-2013	

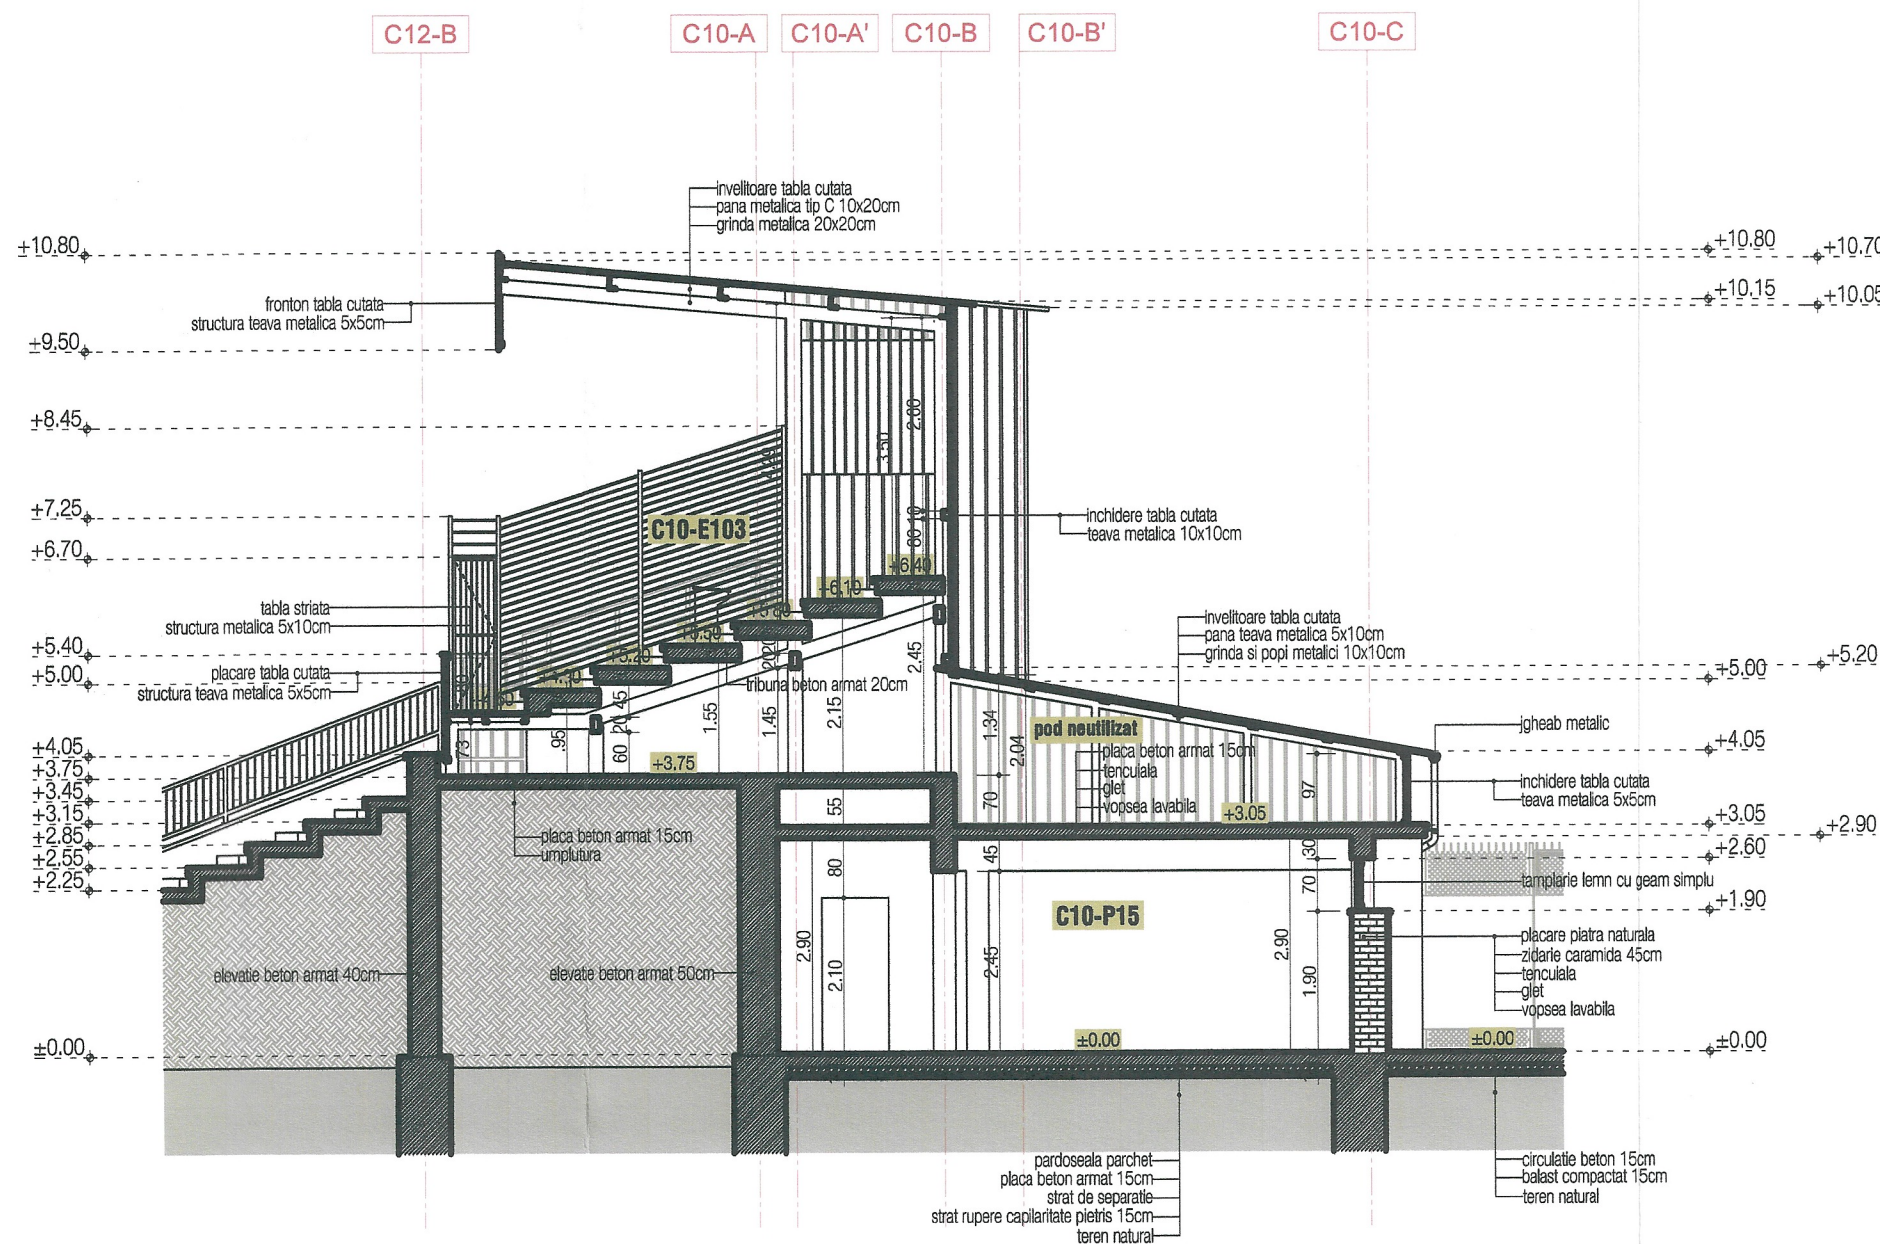

SECȚIUNE - S2

VERIFICATOR / expert: nume: semnatura: cerinta: referat nr./expertiza nr.: data:

Desenat: Proiectat: Sef proiect: Coordonator proiect:

arh. FLORIAN DONA arh. FLORIAN DONA arh. FLORIAN DONA ing. PETREANU LUCIAN

Beneficiar:

Adresa:

Titlu proiect: **DEMOLARE STADION EXISTENT SI ANEXE DIN CADRUL COMPLEXULUI SPORTIV MICHAEL KLEIN DIN MUNICIPIUL HUNEDOARA** Fața: **D.T.A.D.**

Titlu planșă: **C5,C10 - SECȚIUNI S1,S2** Scara: **1:100**

Specialitatea: **arhitectura** Data: **08.2023** Numar proiect: **12/2023** Numar planșă: **A10**

PRINCO proiectare în construcții

PRINCO IMPEX S.R.L.
P-ta Libertatii, nr. 13, Hunedoara
C.U.I. RO 4467620 J20/1434/1998
Tel/Fax: 0354405775, 0354405776