




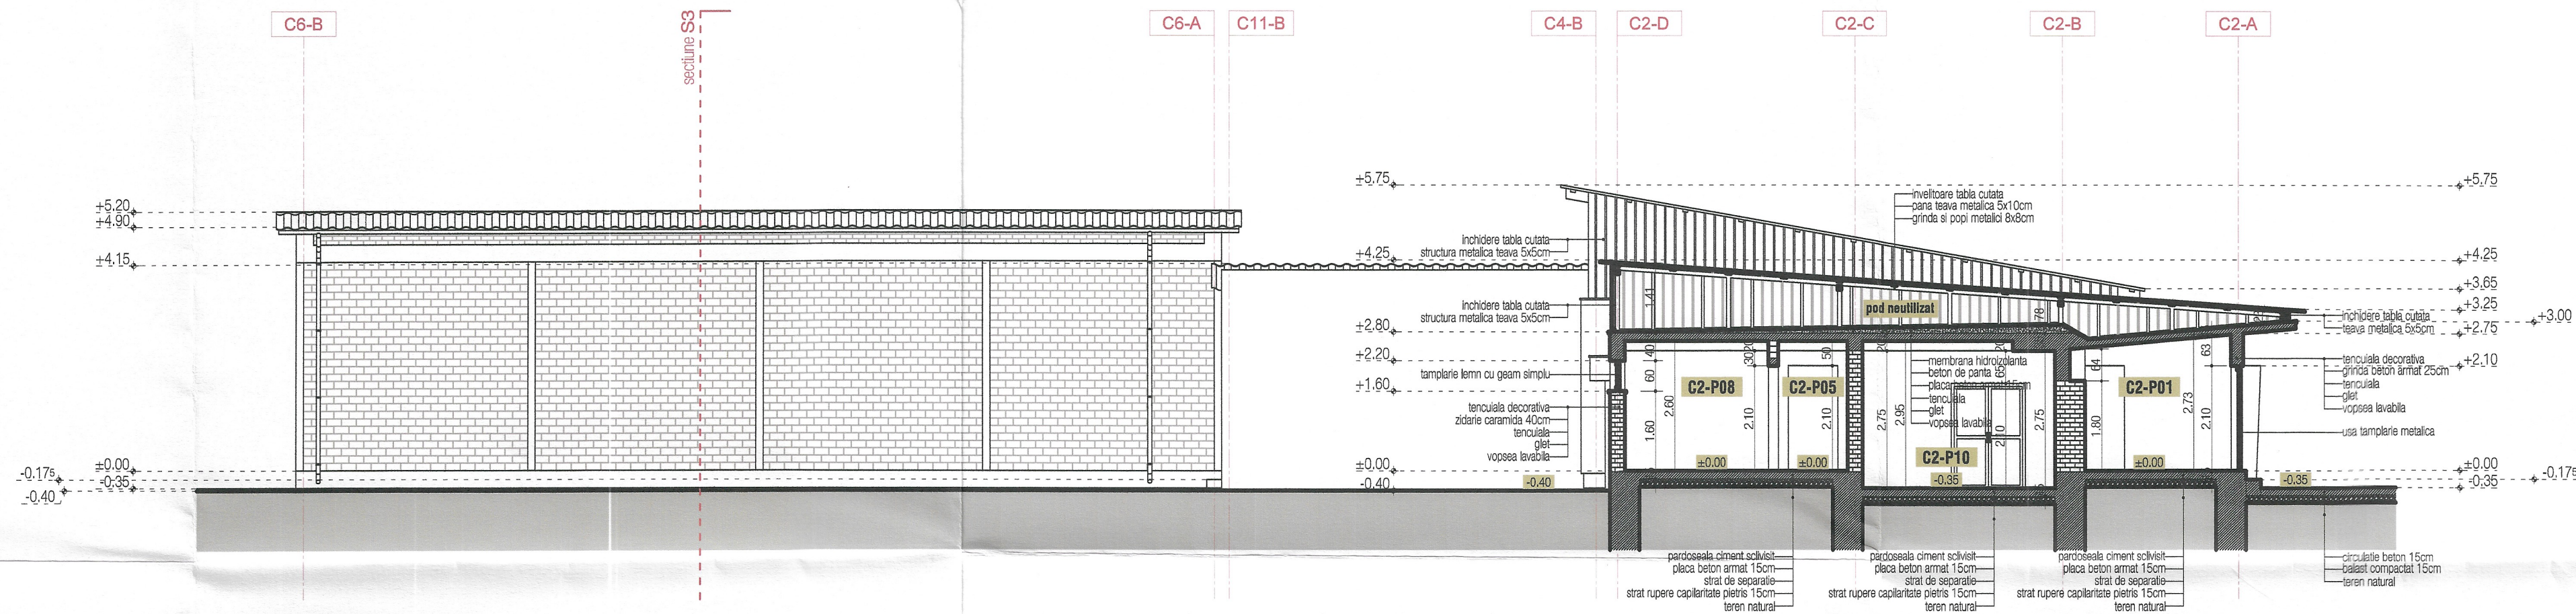

SECTIUNE - S1

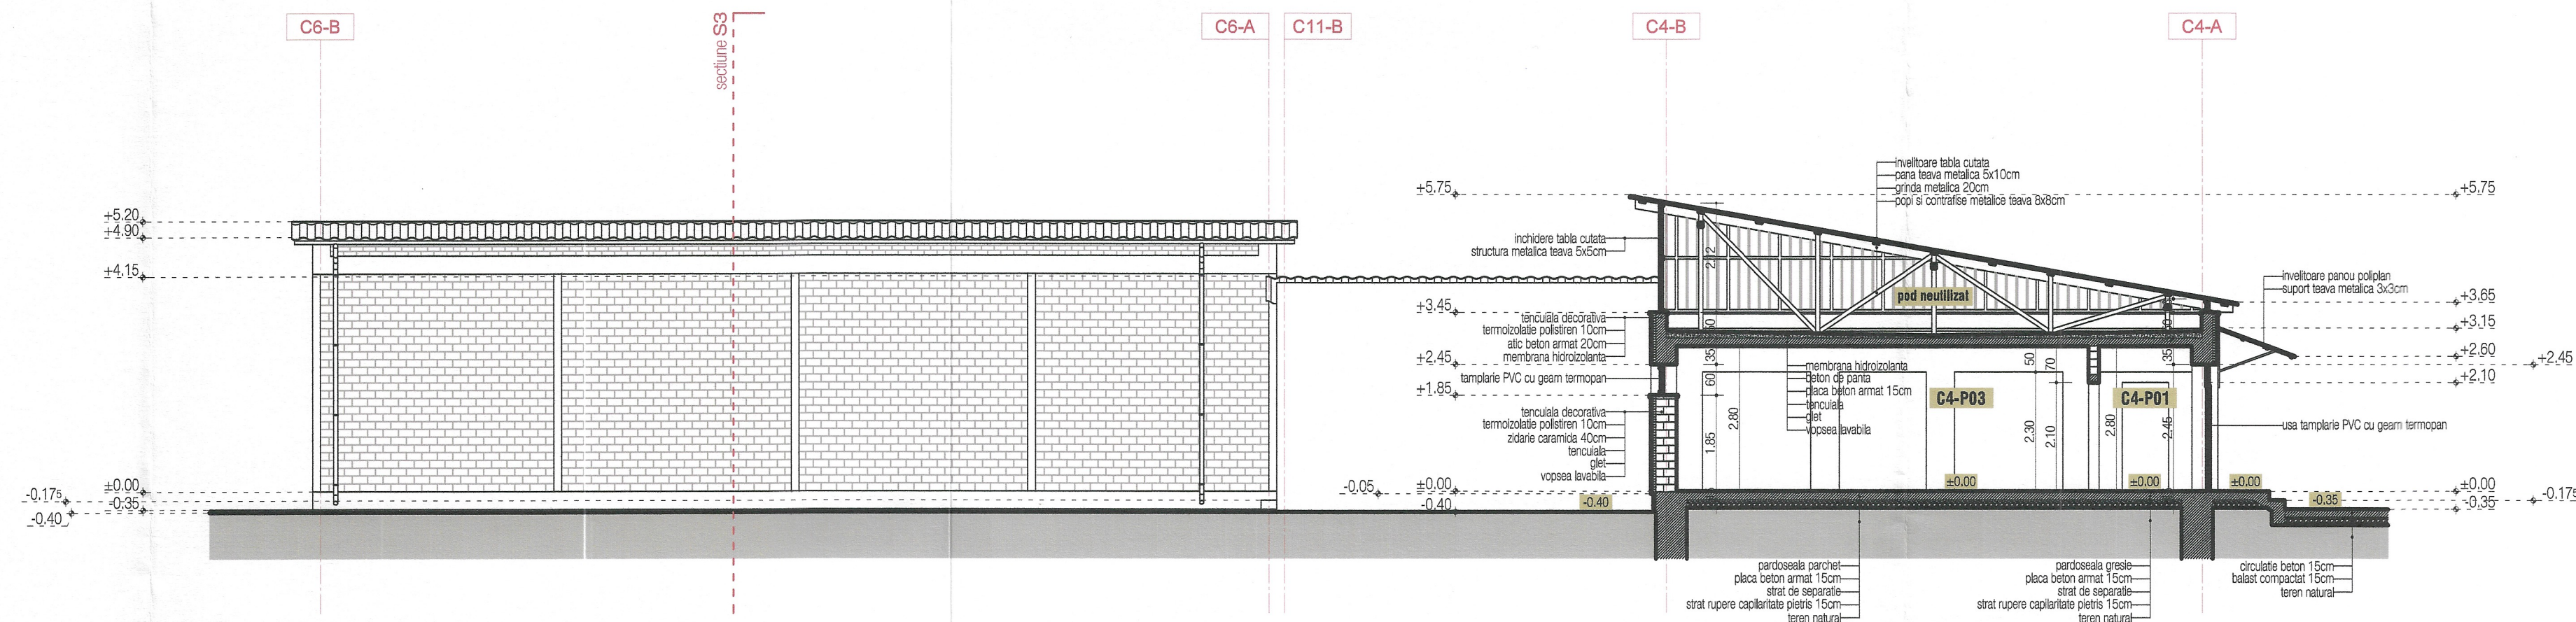

SECTIUNE - S2

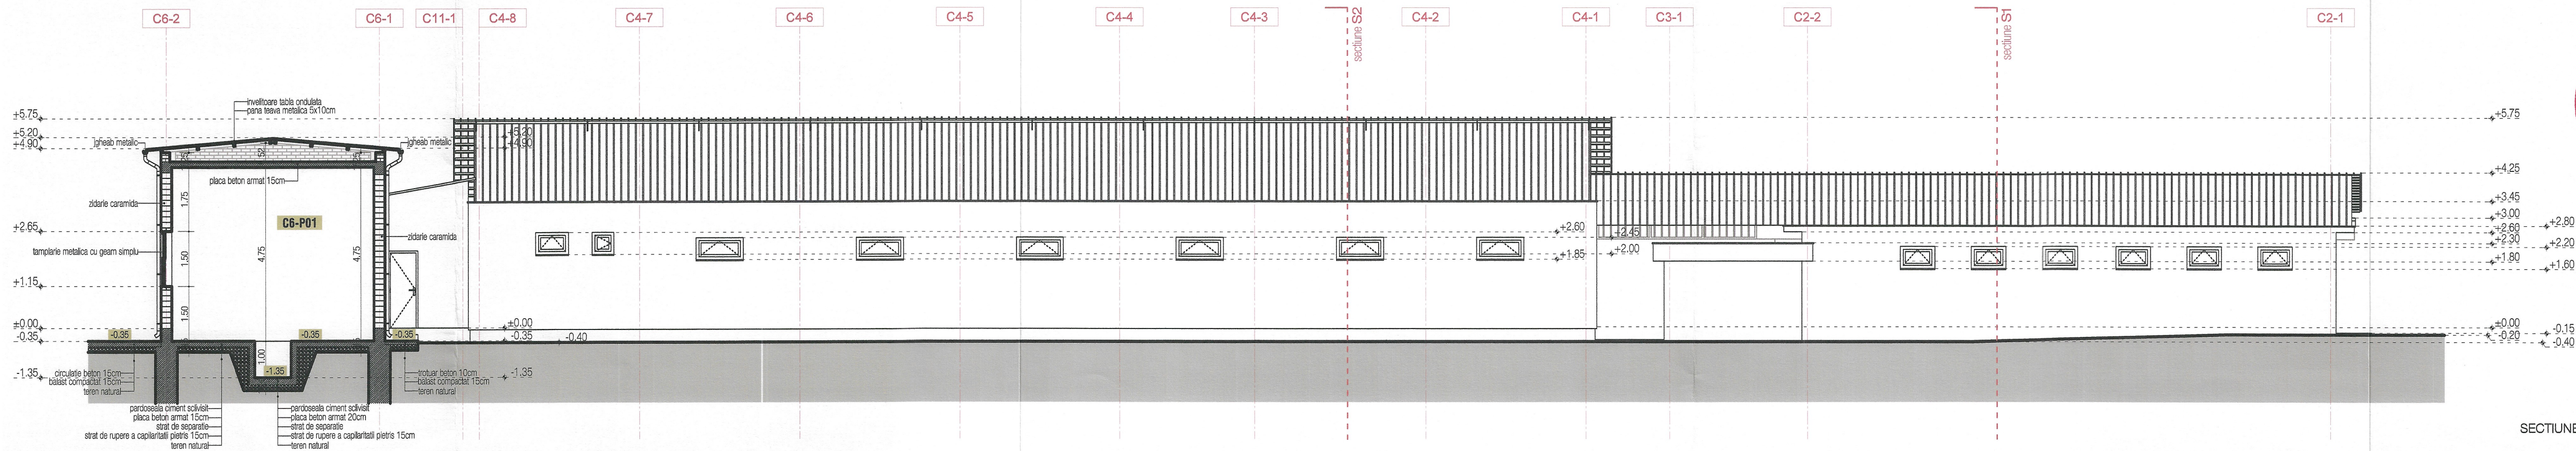

SECTIUNE - S3



constructie	regim de inaltime	suprafata construita m²	suprafata desfasurata m²
C1	P	59.00	59.00
C2	P	191.40	191.40
C3	P	23.90	23.90
C4	P	341.00	341.00
C5	P+1E	56.40	67.90
C6	P	115.00	115.00
C7	P+1E	209.70	467.30
C8	P+1E	211.80	481.90
C9	P+1E	210.50	468.10
C10	P+1E	513.80	893.40
C11	P	55.70	55.70
C12	P	4600.00	4600.00
TOTAL		6588.20	7764.60
Suprafata teren		47600.00 mp	
Suprafata construita existenta / propusa		6588.20 mp / 59.00 mp	
Suprafata desfasurata existenta / propusa		7764.60 mp / 59.00 mp	
P.O.T. existent / propus		13.84% / 0.12%	
C.U.T. existent / propus		0.16 / 0.001	
Categoria de importanta		"C" conform Regulamentului din H.G. nr.766/1997	
Clasa de importanta		"III" conform prevederilor Normativului P100/1-2013	

verificator / expert nume semnatura carota referat nr./expertiza nr. data

Desenat: Proiectat: Sef proiect: Coordonator proiect:

arh. FLORIAN DONA arh. FLORIAN DONA arh. FLORIAN DONA Ing. PETRU ANU LUCIAN



Beneficiar: bulevardul Libertatii, nr.17, Municipiul Hunedoara, judetul Hunedoara

Adresa: bulevardul Mihai Viteazu, nr.6A, Municipiul Hunedoara, judetul Hunedoara

Titlu proiect: DEMOLARE STADION EXISTENT SI ANEXE DIN CADRUL COMPLEXULUI SPORTIV MICHAEL KLEIN DIN MUNICIPIUL HUNEDOARA

Faza: D.T.A.D.

Titlu planșă: C2,C3,C4,C6,C11 - SECTIUNI S1,S2,S3


Scara: 1:100

Specialitatea: arhitectura

Data: 08/2023

Numar proiect: 12/2023

Numar planșă: A05

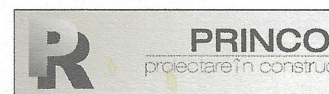

PRINCO IMPEX S.R.L.
P-ta Libertatii, nr. 13, Hunedoara
C.U.I., RO 4467820 J20/1434/1993
Tel/Fax: 0354405775, 0354405776