



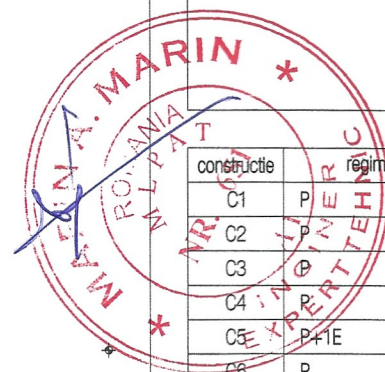


constructie	regim de inaltime	suprafata construita m²	suprafata desfasurata m²
C1	P	59.00	59.00
C2	P	191.40	191.40
C3	P	23.90	23.90
C4	P	341.00	341.00
C5	P+1E	56.40	67.90
C6	P	115.00	115.00
C7	P+1E	209.70	467.30
C8	P+1E	211.80	481.90
C9	P+1E	210.50	468.10
C10	P+1E	513.80	893.40
C11	P	55.70	55.70
C12	P	4600.00	4600.00
TOTAL		6588.20	7764.60
Suprafata teren		47600.00 mp	
Suprafata construita existenta / propusa		6588.20 mp / 59.00 mp	
Suprafata desfasurata existenta / propusa		7764.60 mp / 59.00 mp	
P.O.T. existent / propus		13.84% / 0.12%	
C.U.T. existent / propus		0.16 / 0.001	
Categoria de importanta		"B" conform Regulamentului din H.G. nr.766/1997	
Clasa de importanta		"III" conform prevederilor Normativului P100/1-2013	

verificator/ expert nume semnatura cerinta referat nr./expertiza nr. data

Desenat : Proiectat : Sef proiect : Coordonator proiect :
arh. FLORIAN DONA arh. FLORIAN DONA arh. FLORIAN DONA ing. PETREANU LUCIAN

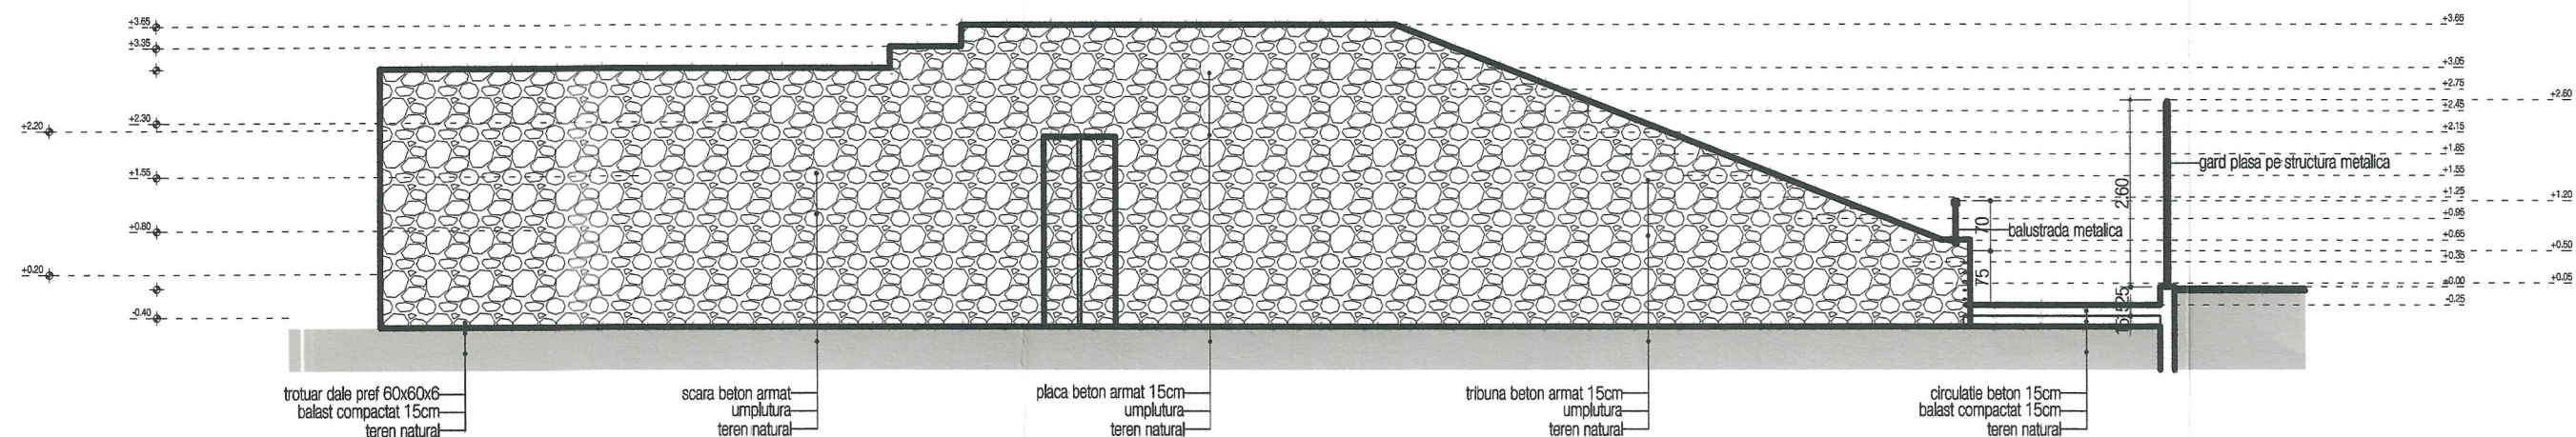

Beneficiar : bulevardul Libertatii, nr.17, Municipiul Hunedoara, judetul Hunedoara
Adresa : bulevardul Mihai Viteazu, nr.6A, Municipiul Hunedoara, judetul Hunedoara
Titlu proiect : DEMOLARE STADION EXISTENT SI ANEXE DIN CADRUL COMPLEXULUI SPORTIV MICHAEL KLEIN DIN MUNICIPIUL HUNEDOARA Faza : D.T.A.D.
Titlu plansa : C12 - SECTIUNI ACCES AUTO Scara : 1:100
Specialitatea : arhitectura Data : 08.2023 Numar proiect : 12/2023 Numar plansa : A19

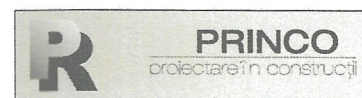

PRINCO IMPEX S.R.L.
P-ta Libertatii, nr. 13, Hunedoara
C.U.I. RO 4487620 J20/1434/1993
Tel/Fax: 0354405775, 0354405776