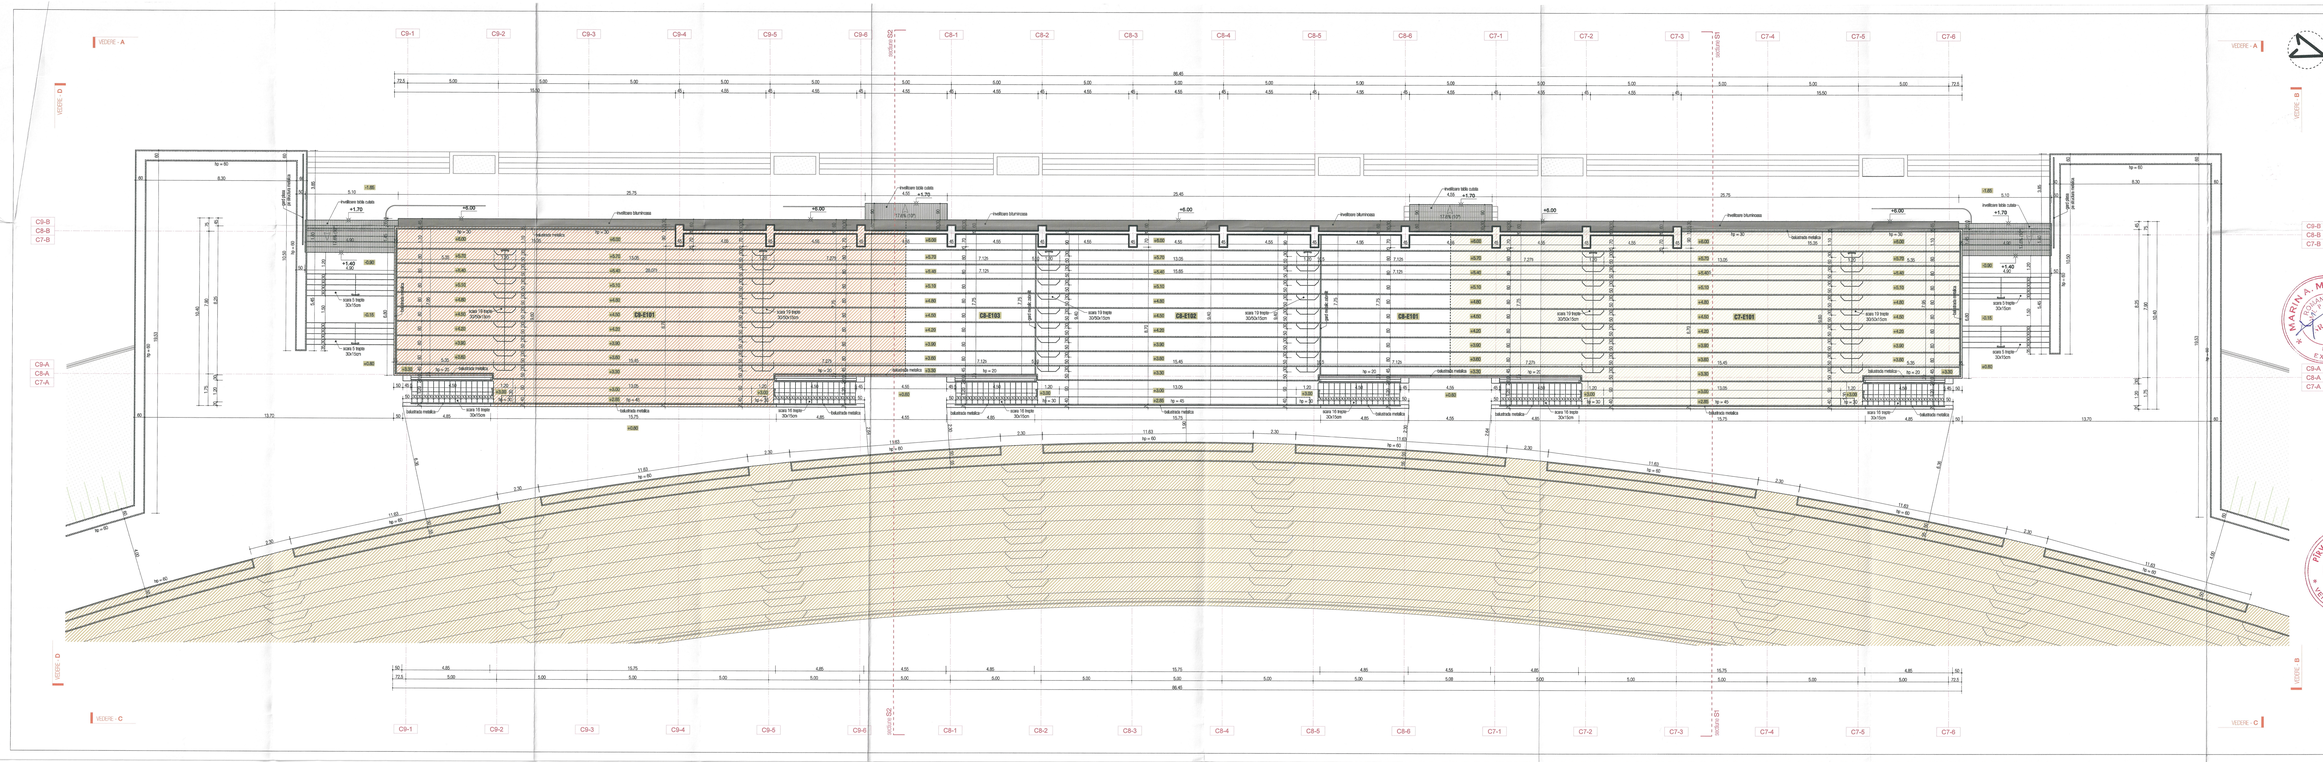

Legenda

	construcție C7
	construcție C8
	construcție C9
	construcție C13
	hidroizolare bituminoasă
	hidroizolare tip membrană
	hidroizolare tip metalică, culoare gri
	spațiu verde

construcție	regim de înălțime	suprafață construită m²	suprafață desfășurată m²
C1	P	59.00	59.00
C2	P	191.40	191.40
C3	P	23.80	23.80
C4	P	341.00	341.00
C5	P+1E	87.80	87.80
C6	P	115.00	115.00
C7	P+1E	259.70	467.30
C8	P+1E	211.80	481.90
C9	P+1E	212.50	468.10
C10	P+1E	513.80	893.40
C11	P	55.70	55.70
C12	P	4600.00	4600.00
TOTAL		6598.20	7764.60

Suprafața lotului	47600,00 mp
Suprafața construită existentă / propusă	6598,20 mp / 59,00 mp
Suprafața desfășurată existentă / propusă	7764,60 mp / 59,00 mp
P.O.T. existent / propus	13,86% / 0,12%
C.U.T. existent / propus	0,16 / 0,001
Categoria de importanță	"IV" conform Regulamentului din H.G. nr.766/1997
Clasa de importanță	"IV" conform prevederilor Normativului P130/1-2013

Denumire încăpere	Denumire încăpere	suprafața utilă - m²
CONSTRUCȚIE - C7		
C7-E101	Tribuna	245,20
Suprafața utilă etaj 1 construcție C7		245,20
Suprafața construită etaj 1 construcție C7		257,60
CONSTRUCȚIE - C8		
C8-E101	Tribuna	54,90
C8-E102	Tribuna	149,40
C8-E103	Tribuna	54,90
Suprafața utilă etaj 1 construcție C8		255,20
Suprafața construită etaj 1 construcție C8		270,10
CONSTRUCȚIE - C9		
C9-E101	Tribuna	245,20
Suprafața utilă etaj 1 construcție C9		245,20
Suprafața construită etaj 1 construcție C9		257,60

verificator expert	nume	semnătura	certificat	valoare m./expertiza lei.	data

Deseanat	Proiectat	Șef proiect	Coordonator proiect
arh. FLOAREA DONA	arh. FLOAREA DONA	arh. FLOAREA DONA	ing. PETRU-ȘTEFAN LUCIAN

MARIN A. MARIA, ROMÂNIA, NR. 1451, INGINER EXPERT

PINDU A. NICOLAE, ROMÂNIA, NR. 03806, INGINER VERIFICATOR PROIECTE

DESENE ARHITECTURĂ DE EXECUȚIE, S.C. Florian DONA S.R.L., Arhitect cu drept de semnătură

PRINCO IMPEX S.R.L.

Beneficiar : Județul Județul Hunedoara, str.17, Municipiul Hunedoara, județul Hunedoara

Adresa : Județul Județul Mihai Viteazu, nr.24, Municipiul Hunedoara, județul Hunedoara

Titlu proiect :		Faza :
DEMOLARE STADION EXISTENT SI ANEXE DIN CADRUL COMPLEXULUI SPORTIV MICHAEL KLEIN DIN MUNICIPIUL HUNEDOARA		D.T.A.D.
Titlu plansa :	C7,C8,C9 - PLAN ETAJ 1	Scara : 1:100
Specialitatea :	Data :	Numar proiect :	Numar plansa :
arhitectura	08.2023	12/2023	A12

PRINCO PROIECT CONSULT

PRINCO IMPEX S.R.L.
P-ța. Libertății, nr. 10, Hunedoara
Tel/Fax: 0254/ 716.170, 0254/ 716.171
Tel/Fax: 0254/ 40.51.70, 0254/ 40.51.79