


Nr cadastral	Suprafata masurata a imobilului (mp)	Adresa imobilului: intravilan
51290	3587.00 mp	loc. Vorona, P.C.387/ 1/ 11, com.Vorona, jud.Botosani
Carte Funciara nr.		Unitatea Administrativ Teritoriala (UAT)
51290		Vorona

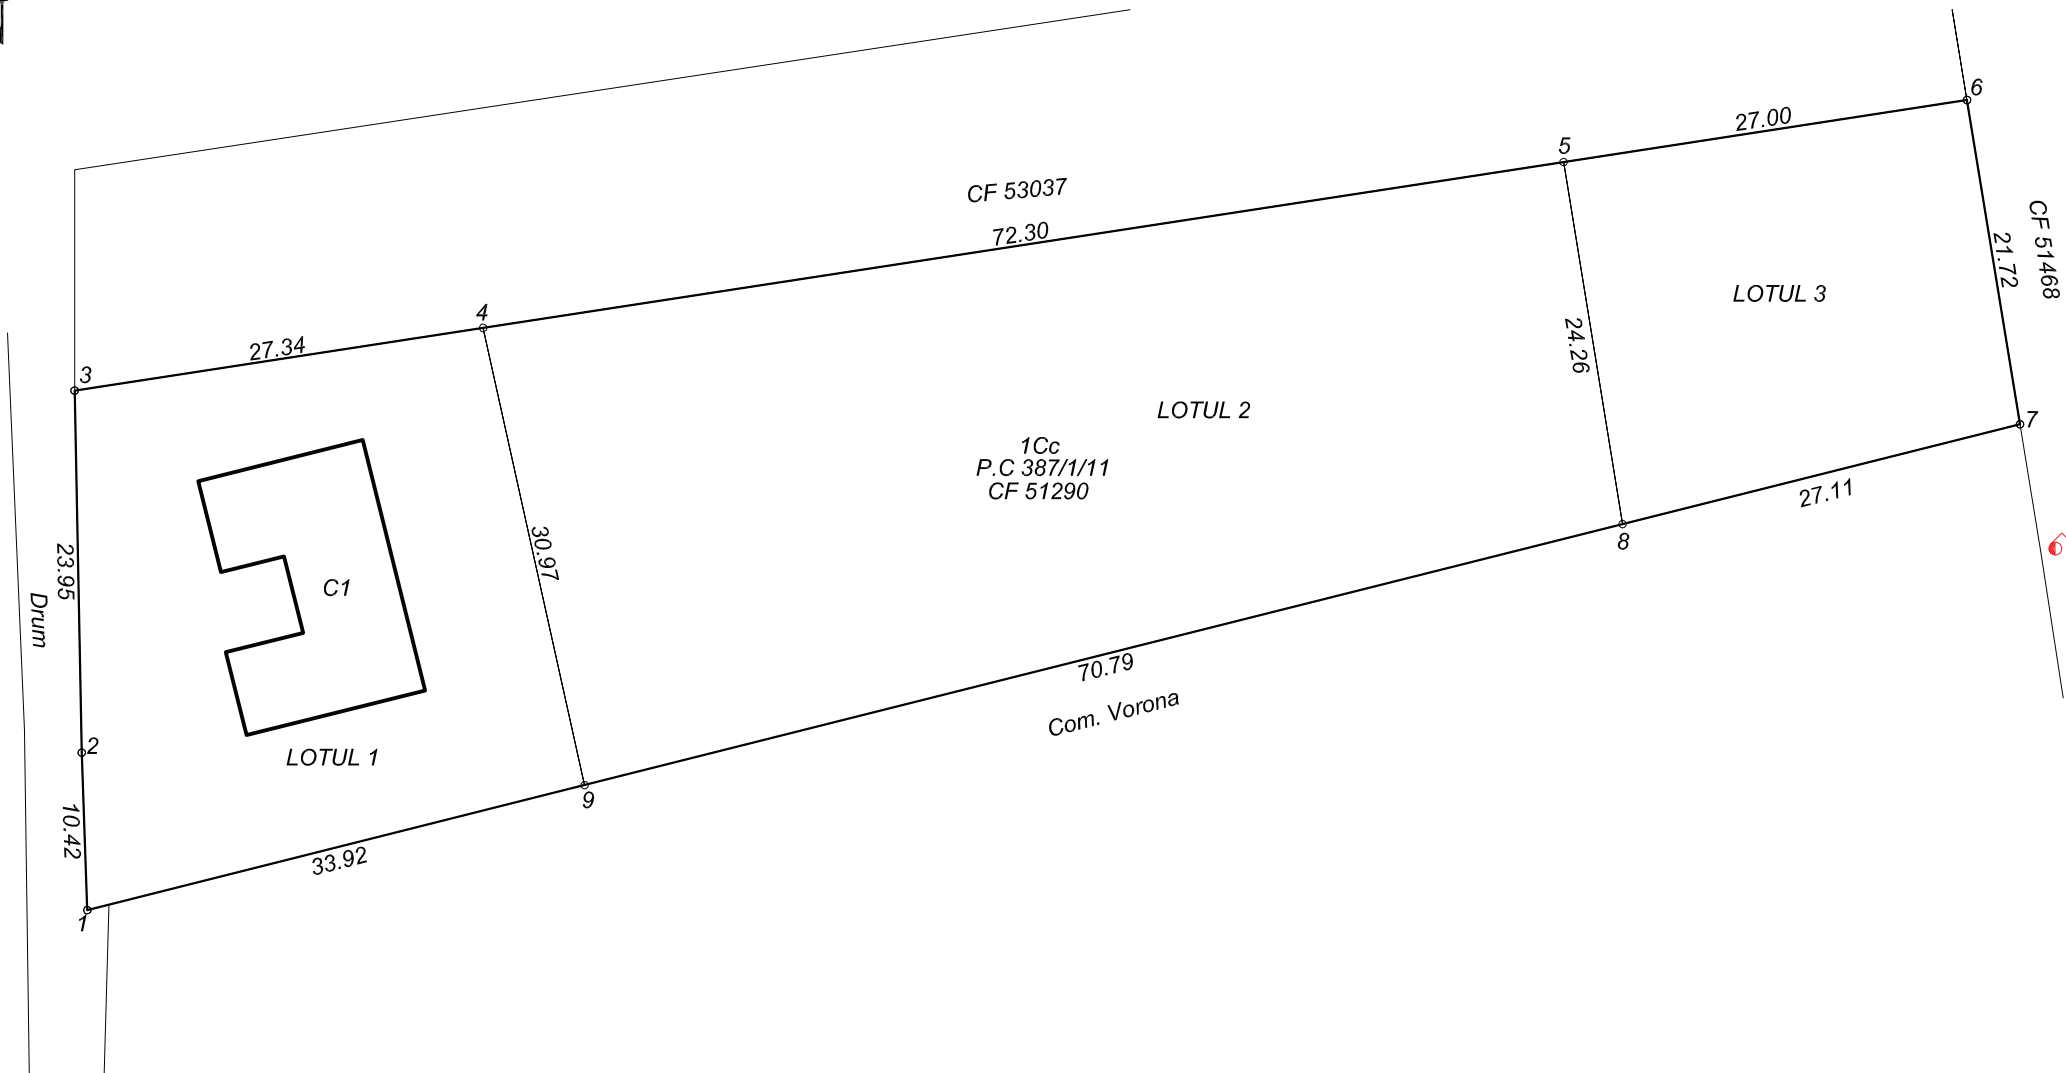

Președinte ședință

Contrasemnează pentru legalitate

Secretar general

Dezlipire imobil


Situatia actuala (inainte de dezlipire/alipire)				Situatia viitoare (dupa dezlipire/alipire)			
Nr. cad	Suprafata (mp)	Categoria de folosinta	Descrierea imobilului	Nr. cad	Suprafata	Categoria de folosinta	Descrierea imobilului
51290	3587.00	Cc	TDI		993.00	Cc	LOTUL 1
					1973.00	Cc	LOTUL 2
					621.00	Cc	LOTUL 3
TOTAL	3587.00				3587.00		
Executant: ing. Males Daniel Alexandru				Inspector			
Confirm executarea măsurătorilor la teren, corectitudinea întocmirii documentației cadastrale și corespondența acestora cu realitatea din teren				Confirm introducerea imobilului în baza de date integrată și atribuirea numărului cadastral			
Daniel- Alexandru Semnat digital de Daniel-Alexandru Males Data: 2026.05.26 Semnătura și ștampila				Semnătura și parafa Data..... Ștampila BCPI			
Data:26.05.2026							

Plan de amplasament si delimitare a imobilului			
Scara 1:500			
Nr cadastral	Suprafata masurata	Adresa imobilului: intravilan	
	993.00 mp	loc. Vorona, P.C.387/ 1/ 11, com.Vorona, jud.Botosani	
Carte Funciara nr.		UAT	Vorona

Anexa nr. 1.1 la HCL nr. ____ din 11.06.2026



Președinte ședință

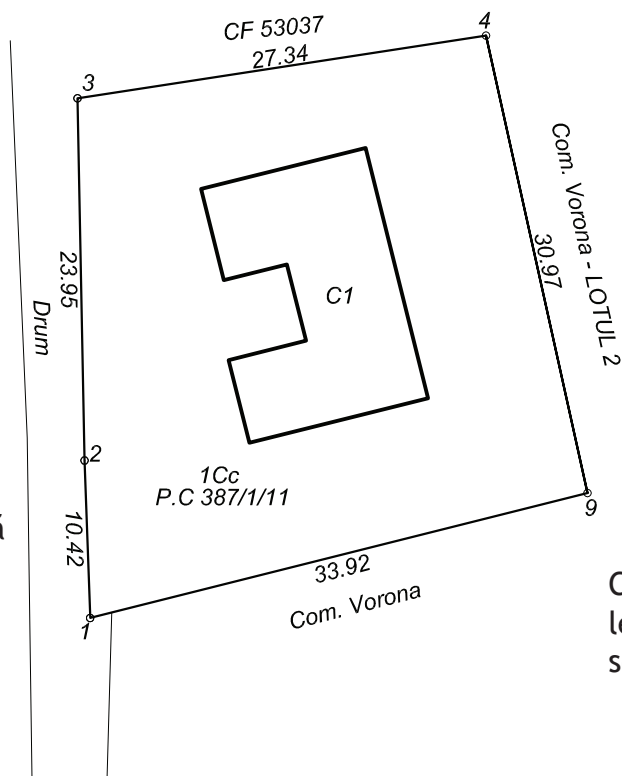


Contrasemnează pentru
legalitate
secretar general

A. Date referitoare la teren				
Nr. parcela	Categoria de folosinta	Suprafata (mp)	Valoare de impozitare (lei)	Mentiuni
387/ 1/ 11	Cc	993.00		
TOTAL		993.00		
B.Date referitoare la constructii				
Cod constr.	Destinatia	Suprafata construita la sol (mp)	Valoare de impozitare (lei)	Mentiuni
C1	CAS	174.42		Centru comunitar integrat construit in anul 2026; Scd= 174.42mp
TOTAL		174.42		
Suprafata totala masurata a imobilului = 993.00 mp				
Suprafata din act = 1006.00 mp				
Executant: ing. Males Daniel Alexandru Categoria B Seria RO-BT-F nr. 0131 Confirm executarea măsurătorilor la teren, corectitudinea întocmirii documentației cadastrale și corespondența acestora cu realitatea din teren Daniel-Alexandru Males Data: 2026.05.26 11:56:34 +03'00'			Inspector Confirm introducerea imobilului în baza de date integrată și atribuirea numărului cadastral Semnătura și parafa Data..... Ștampila BCPI	
Data:26.05.2026				

Plan de amplasament si delimitare a imobilului			
Scara 1:500			
Nr cadastral	Suprafata masurata	Adresa imobilului: intravilan	
	1973.00 mp	loc. Vorona, P.C.387/ 1/ 11, com.Vorona, jud.Botosani	
Carte Funciara nr.		UAT	Vorona

Anexa nr. 1.2 la HCL nr. ____ din 11.06.2026

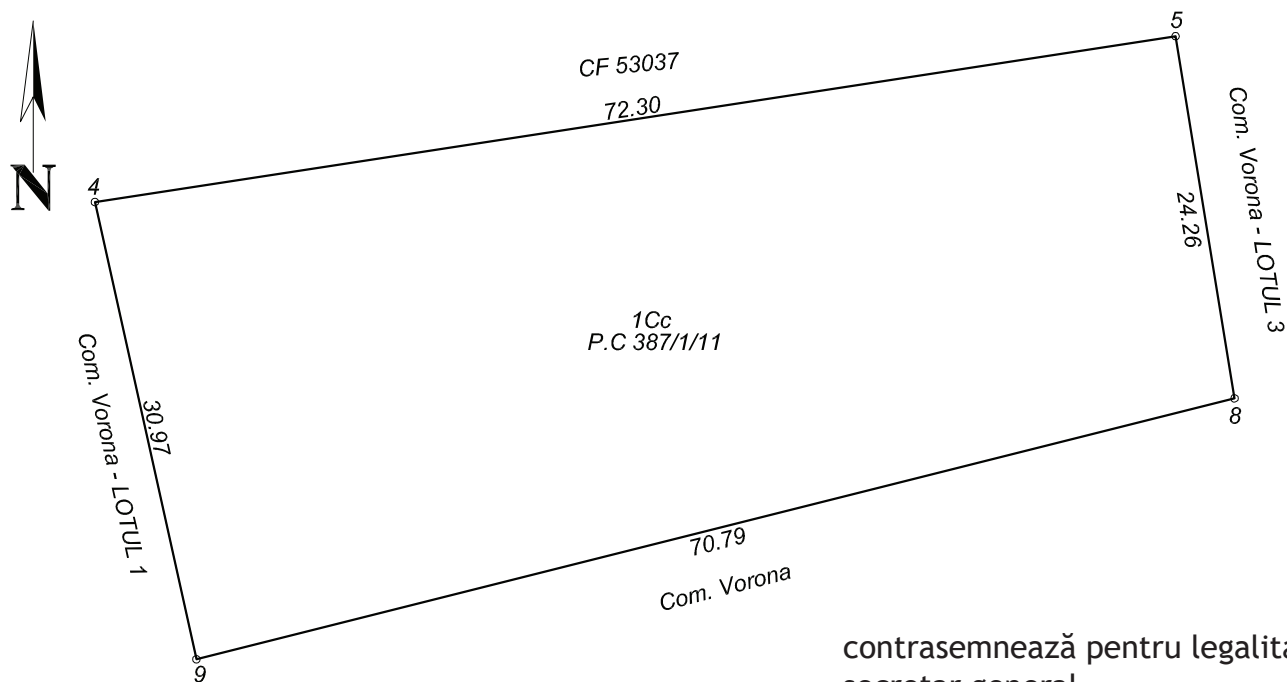


contrasemnează pentru legalitate
secretar general

Președinte ședință

A. Date referitoare la teren				
Nr. parcela	Categoria de folosinta	Suprafata (mp)	Valoare de impozitare (lei)	Mentiuni
387/ 1/ 11	Cc	1973.00		
TOTAL		1973.00		
B.Date referitoare la constructii				
Cod constr.	Destinatia	Suprafata construita la sol (mp)	Valoare de impozitare (lei)	Mentiuni
TOTAL				
Suprafata totala masurata a imobilului = 1973.00 mp				
Suprafata din act = 1973.00 mp				
Executant: ing. Males Daniel Alexandru Categoria B Seria RO-BT-F nr. 0131 Confirm executarea măsurătorilor la teren, corectitudinea întocmirii documentației cadastrale și corespondența acesteia cu realitatea din teren Daniel-Alexandru Males Semnat digital de Daniel-Alexandru Males Data: 2026.05.26 11:57:02 +03'00'			Inspector Confirm introducerea imobilului în baza de date integrată și atribuirea numărului cadastral Semnătura și parafa Data..... Ștampila BCPI	
Data:26.05.2026				

Plan de amplasament si delimitare a imobilului			
Scara 1:500			
Nr cadastral	Suprafata masurata	Adresa imobilului: intravilan	
	621.00 mp	loc. Vorona, P.C.387/ 1/ 11, com.Vorona, jud.Botosani	
Carte Funciara nr.		UAT	Vorona

Anexa nr. 1.3 la HCL nr. ____ din 11.06.2026

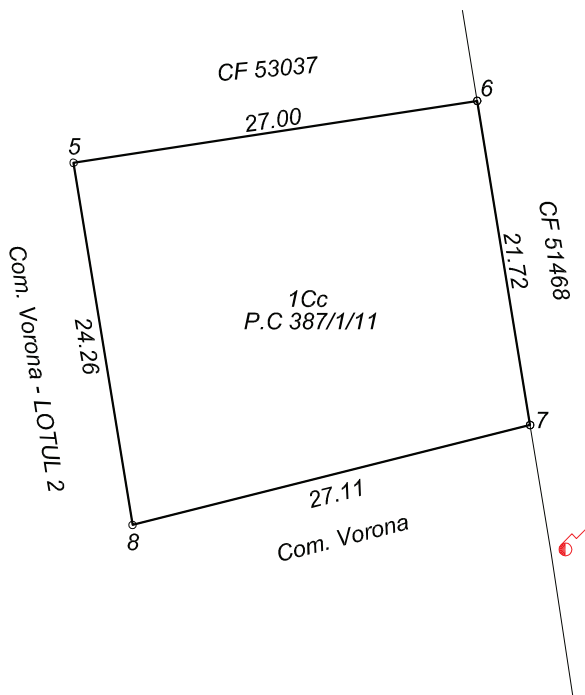

Președinte sedință

Contrasemnează pentru legalitate
secretar general

A. Date referitoare la teren				
Nr. parcela	Categoria de folosinta	Suprafata (mp)	Valoare de impozitare (lei)	Mentiuni
387/ 1/ 11	Cc	621.00		
TOTAL		621.00		
B.Date referitoare la constructii				
Cod constr.	Destinatia	Suprafata construita la sol (mp)	Valoare de impozitare (lei)	Mentiuni
TOTAL				
Suprafata totala masurata a imobilului = 621.00 mp				
Suprafata din act = 621.00 mp				
Executant: ing. Males Daniel Alexandru Categoria B Seria RO-BT-F nr. 0131 Confirm executarea măsurătorilor la teren, corectitudinea întocmirii documentației cadastrale și corespondența acestora cu realitatea din teren Daniel-Alexandru Males Semnat digital de Daniel-Alexandru Males Data: 2026.05.26 11:57:34 +03'00' Data:26.05.2026			Inspector Confirm introducerea imobilului în baza de date integrată și atribuirea numărului cadastral Semnătura și parafa Data..... Ștampila BCPI	