



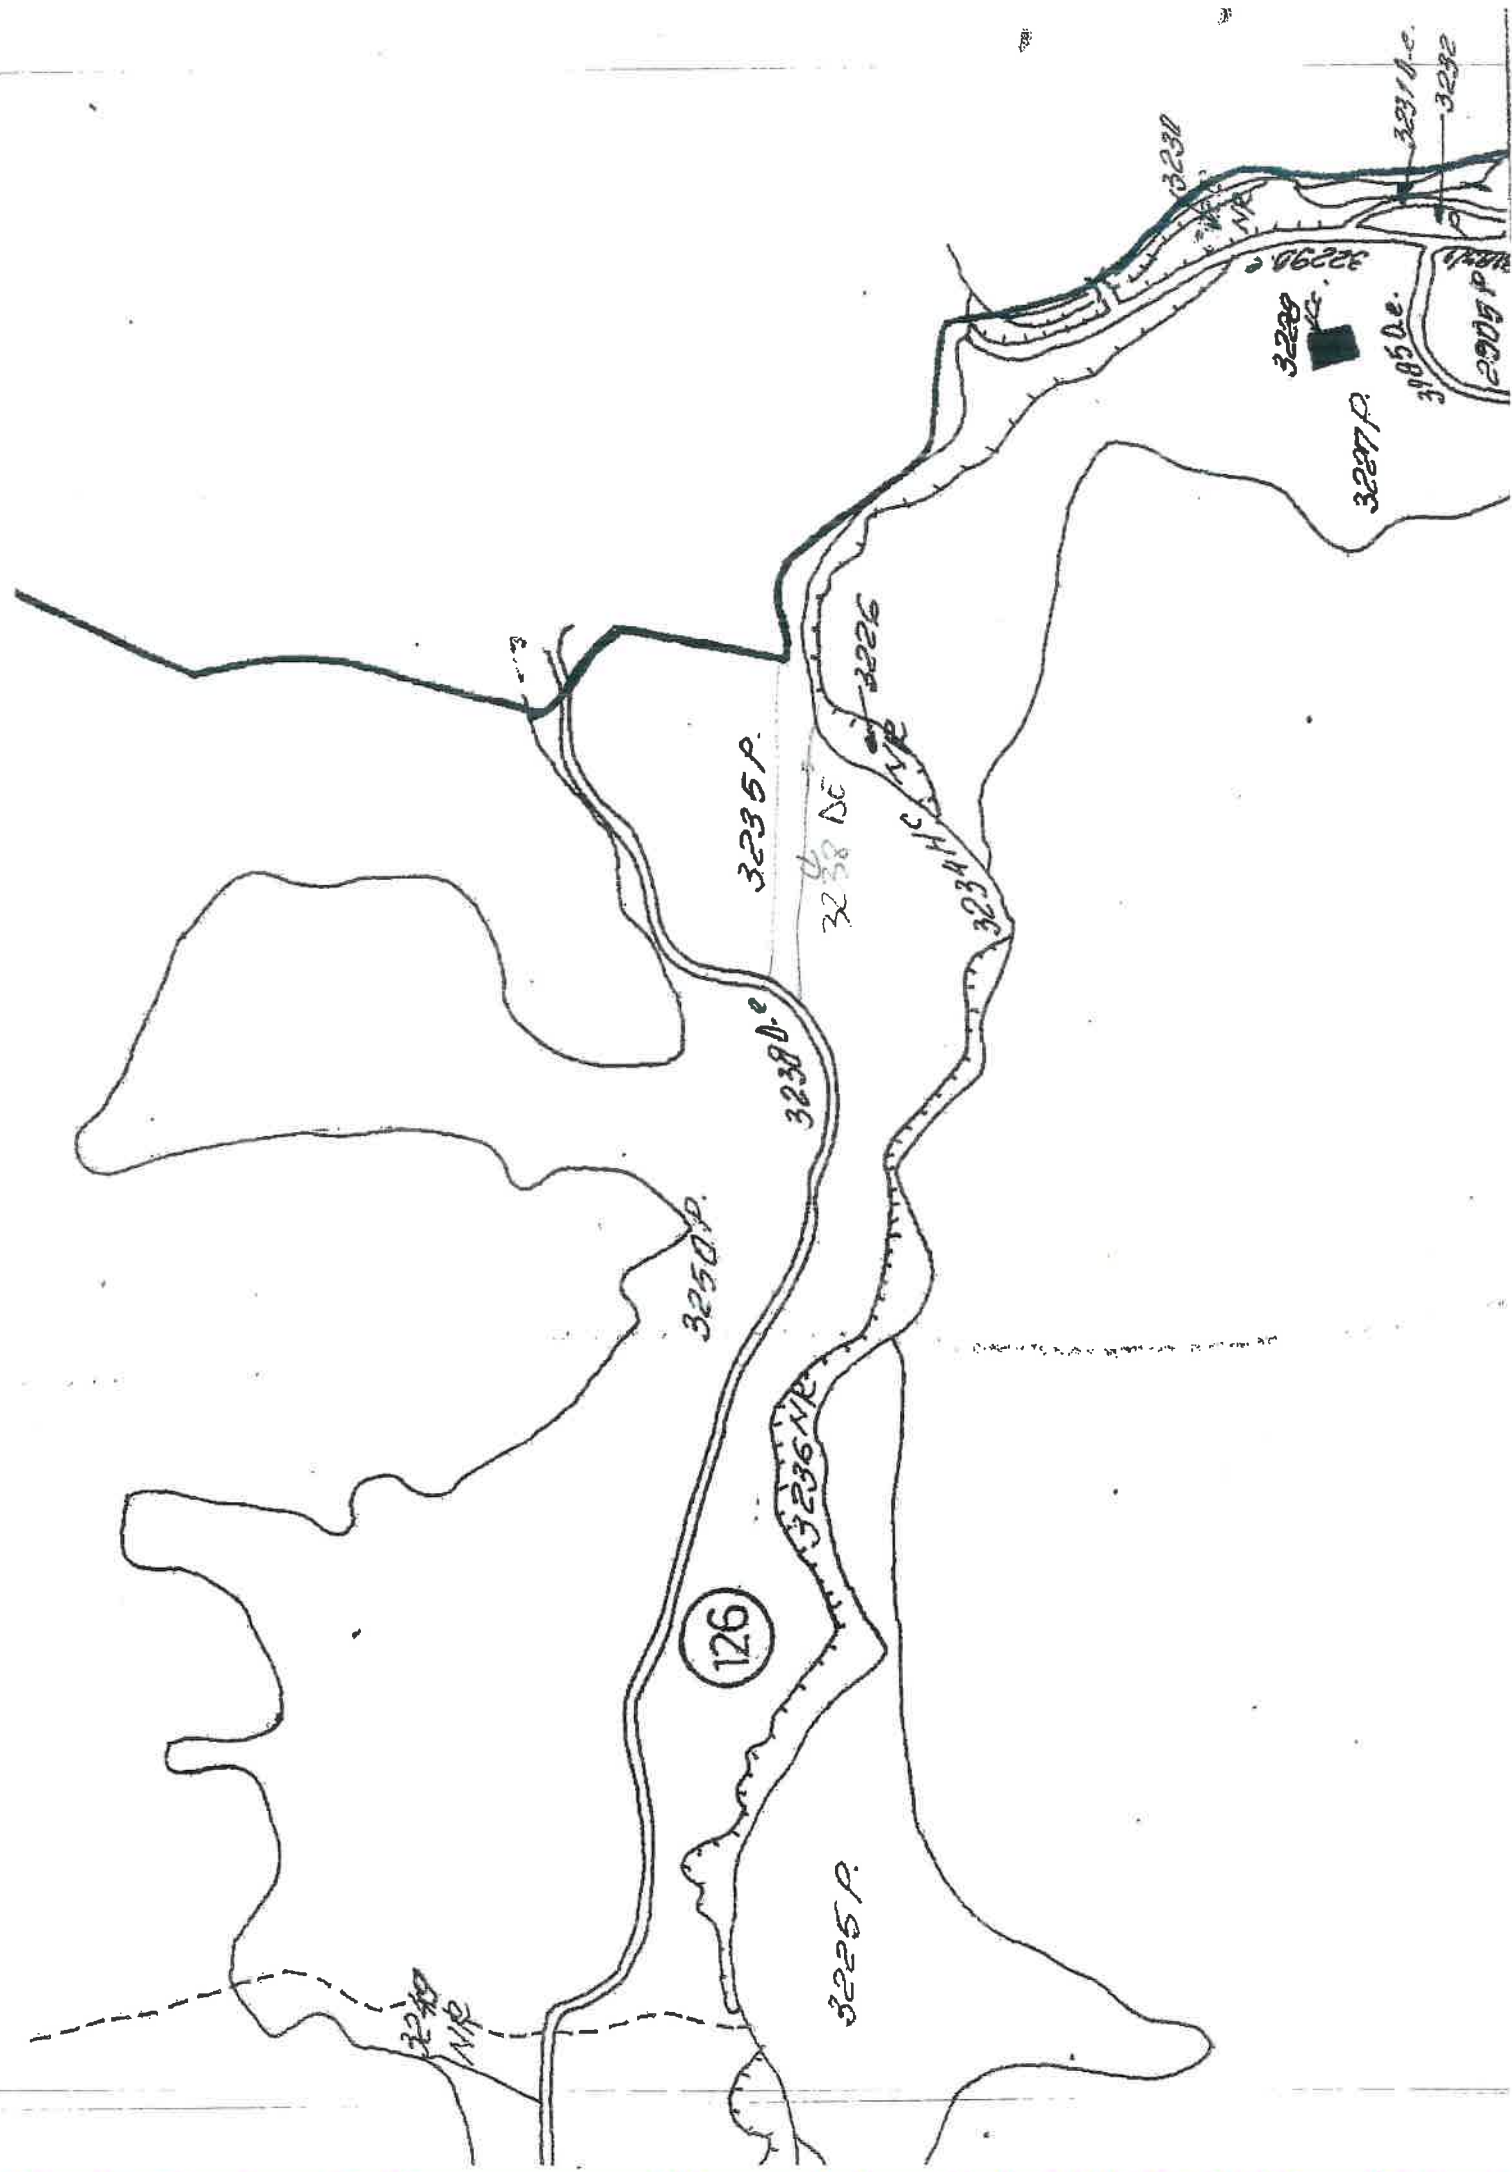

PLAN DE AMPLASAMENT SI DELIMITARE A IMOBILULUI

Scara 1:1000

Nr. Cadastral	Suprafata masurata a imobilului (mp)	Adresa imobilului
	1967	Extravilan: Tarla 0, Parcela 3238 Com. Mera, Jud. Vrancea
Carte Funciara nr.		Unitatea Administrativ Teritoriala (UAT)
		MERA

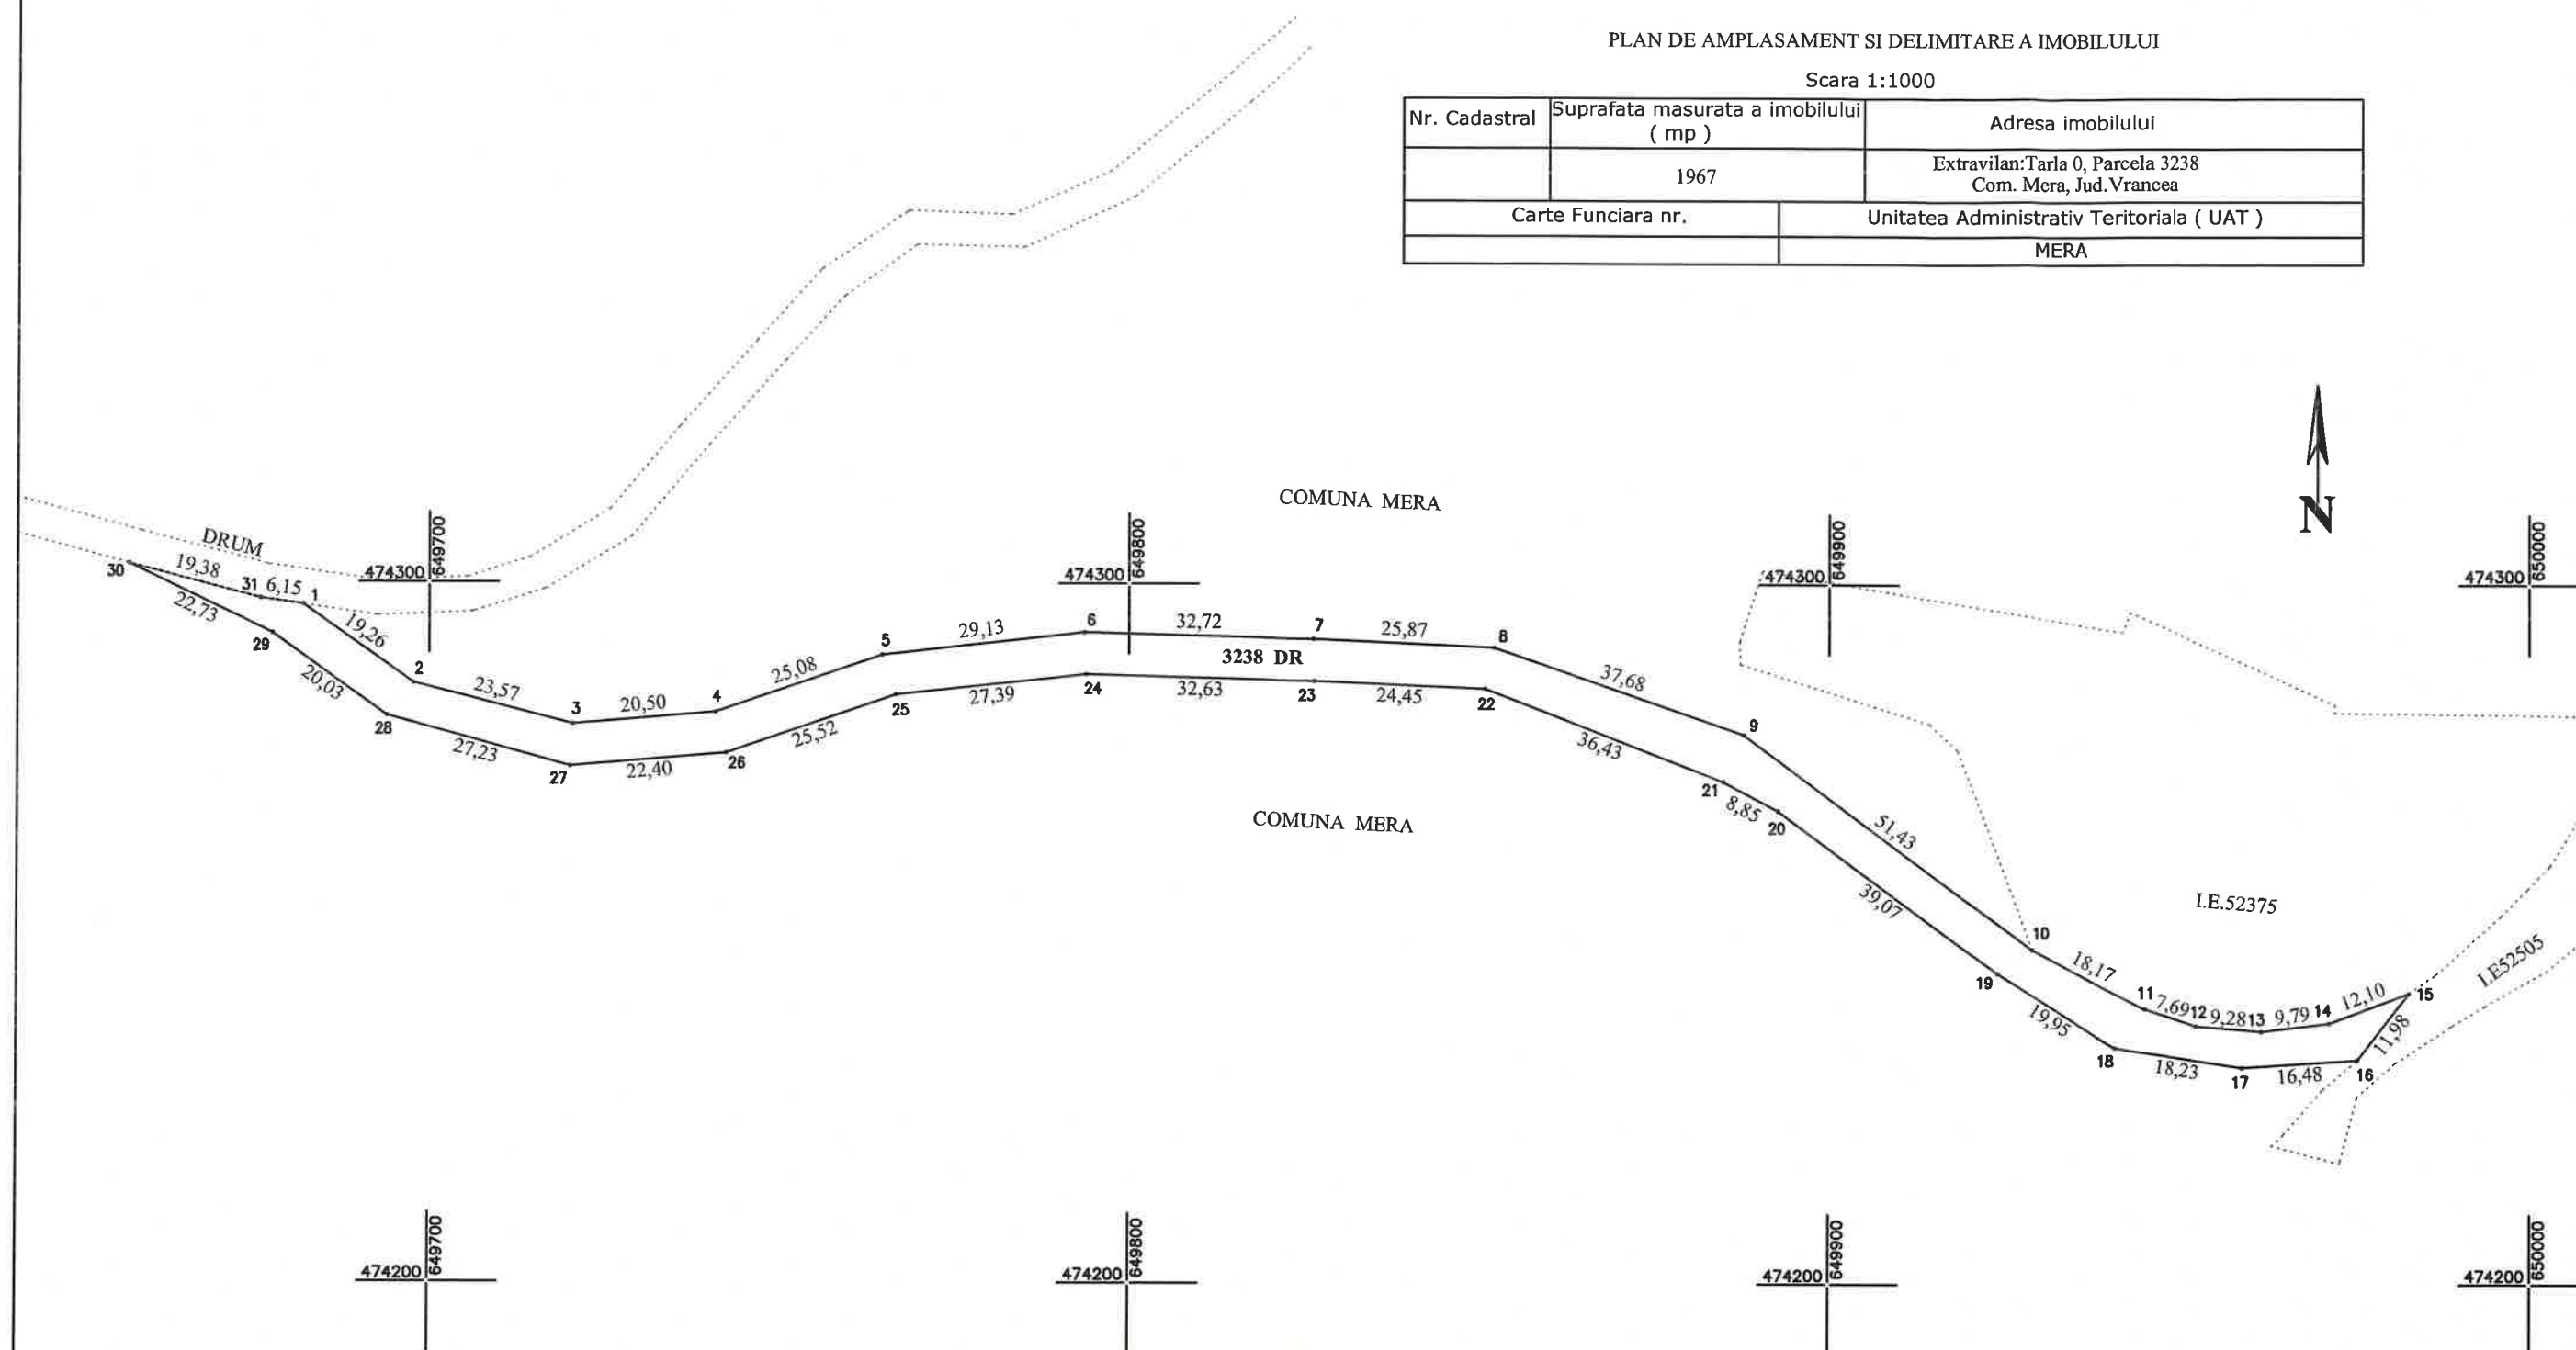

A. Date referitoare la teren			
Nr. Parcela	Categorie de folosinta	Suprafata (mp)	Mentiuni
3238	DR	1967	Terenul nu este imprejmuit
Total		1967	
B. Date referitoare la constructii			
Cod	Destinatie	Suprafata construita la sol (mp)	Mentiuni
Total			
		Suprafata totala masurata a imobilului = 1967 mp	
		Suprafata din act = mp	
Executant: NUTYANDY SRI Aut. Seria RO-B-J Nr. 2841 072896214 Confirm executarea măsurătorilor la teren, corectitudinea întocmirii documentației cadastrale și corespondența acestora cu realitatea din teren. Data: 09.03.2026			Inspector Confirm introducerea imobilului în baza de date integrată și atribuirea numărului cadastral Semnatura și parafa Data :