


ANEXA LA PROIECTUL DE HOTARARE NR. 253/14.06.2022

Plan de amplasament si delimitare a imobilului

Scara 1:2000

Anexa 11

Nr. cadastral	Suprafata masurata	Adresa imobilului
2302	60857	STRADA VICTORIEI, NR.14 Hunedoara
Cartea funciara nr.	UAT	Hunedoara

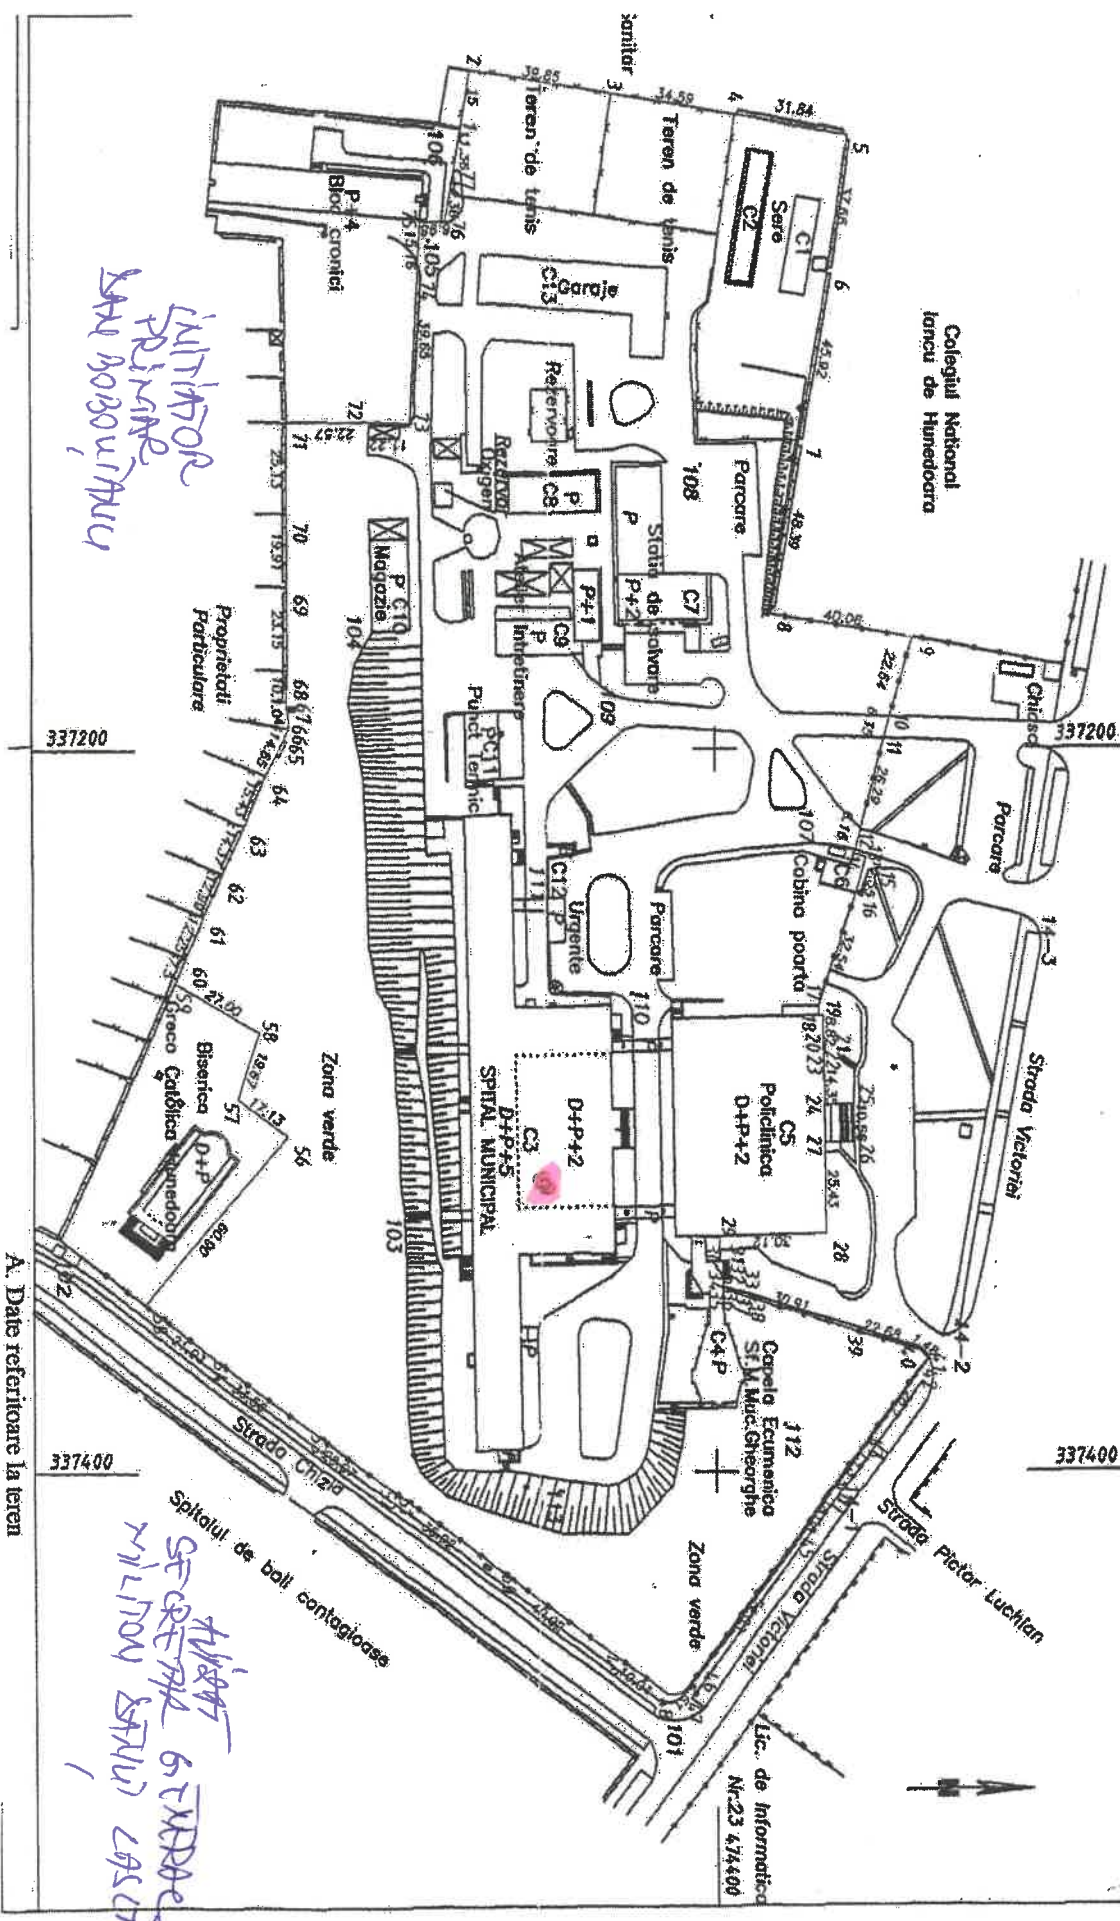

A. Date referitoare la teren