


PLAN GENERAL - SCARA 1:1000



LEGENDĂ

- LUCRARI PROIECTATE
- LUCRARI TOPO 681 / 684 - 1099mp - UAT BONTIDA
- TERENURI DOMENIUL PUBLIC
- TERENURI DOMENIUL PRIVAT
- LIMITA UAT
- LIMITA CONTUR ZONA EXPROPRIATA
- LIMITA CONTUR CADASTRAL

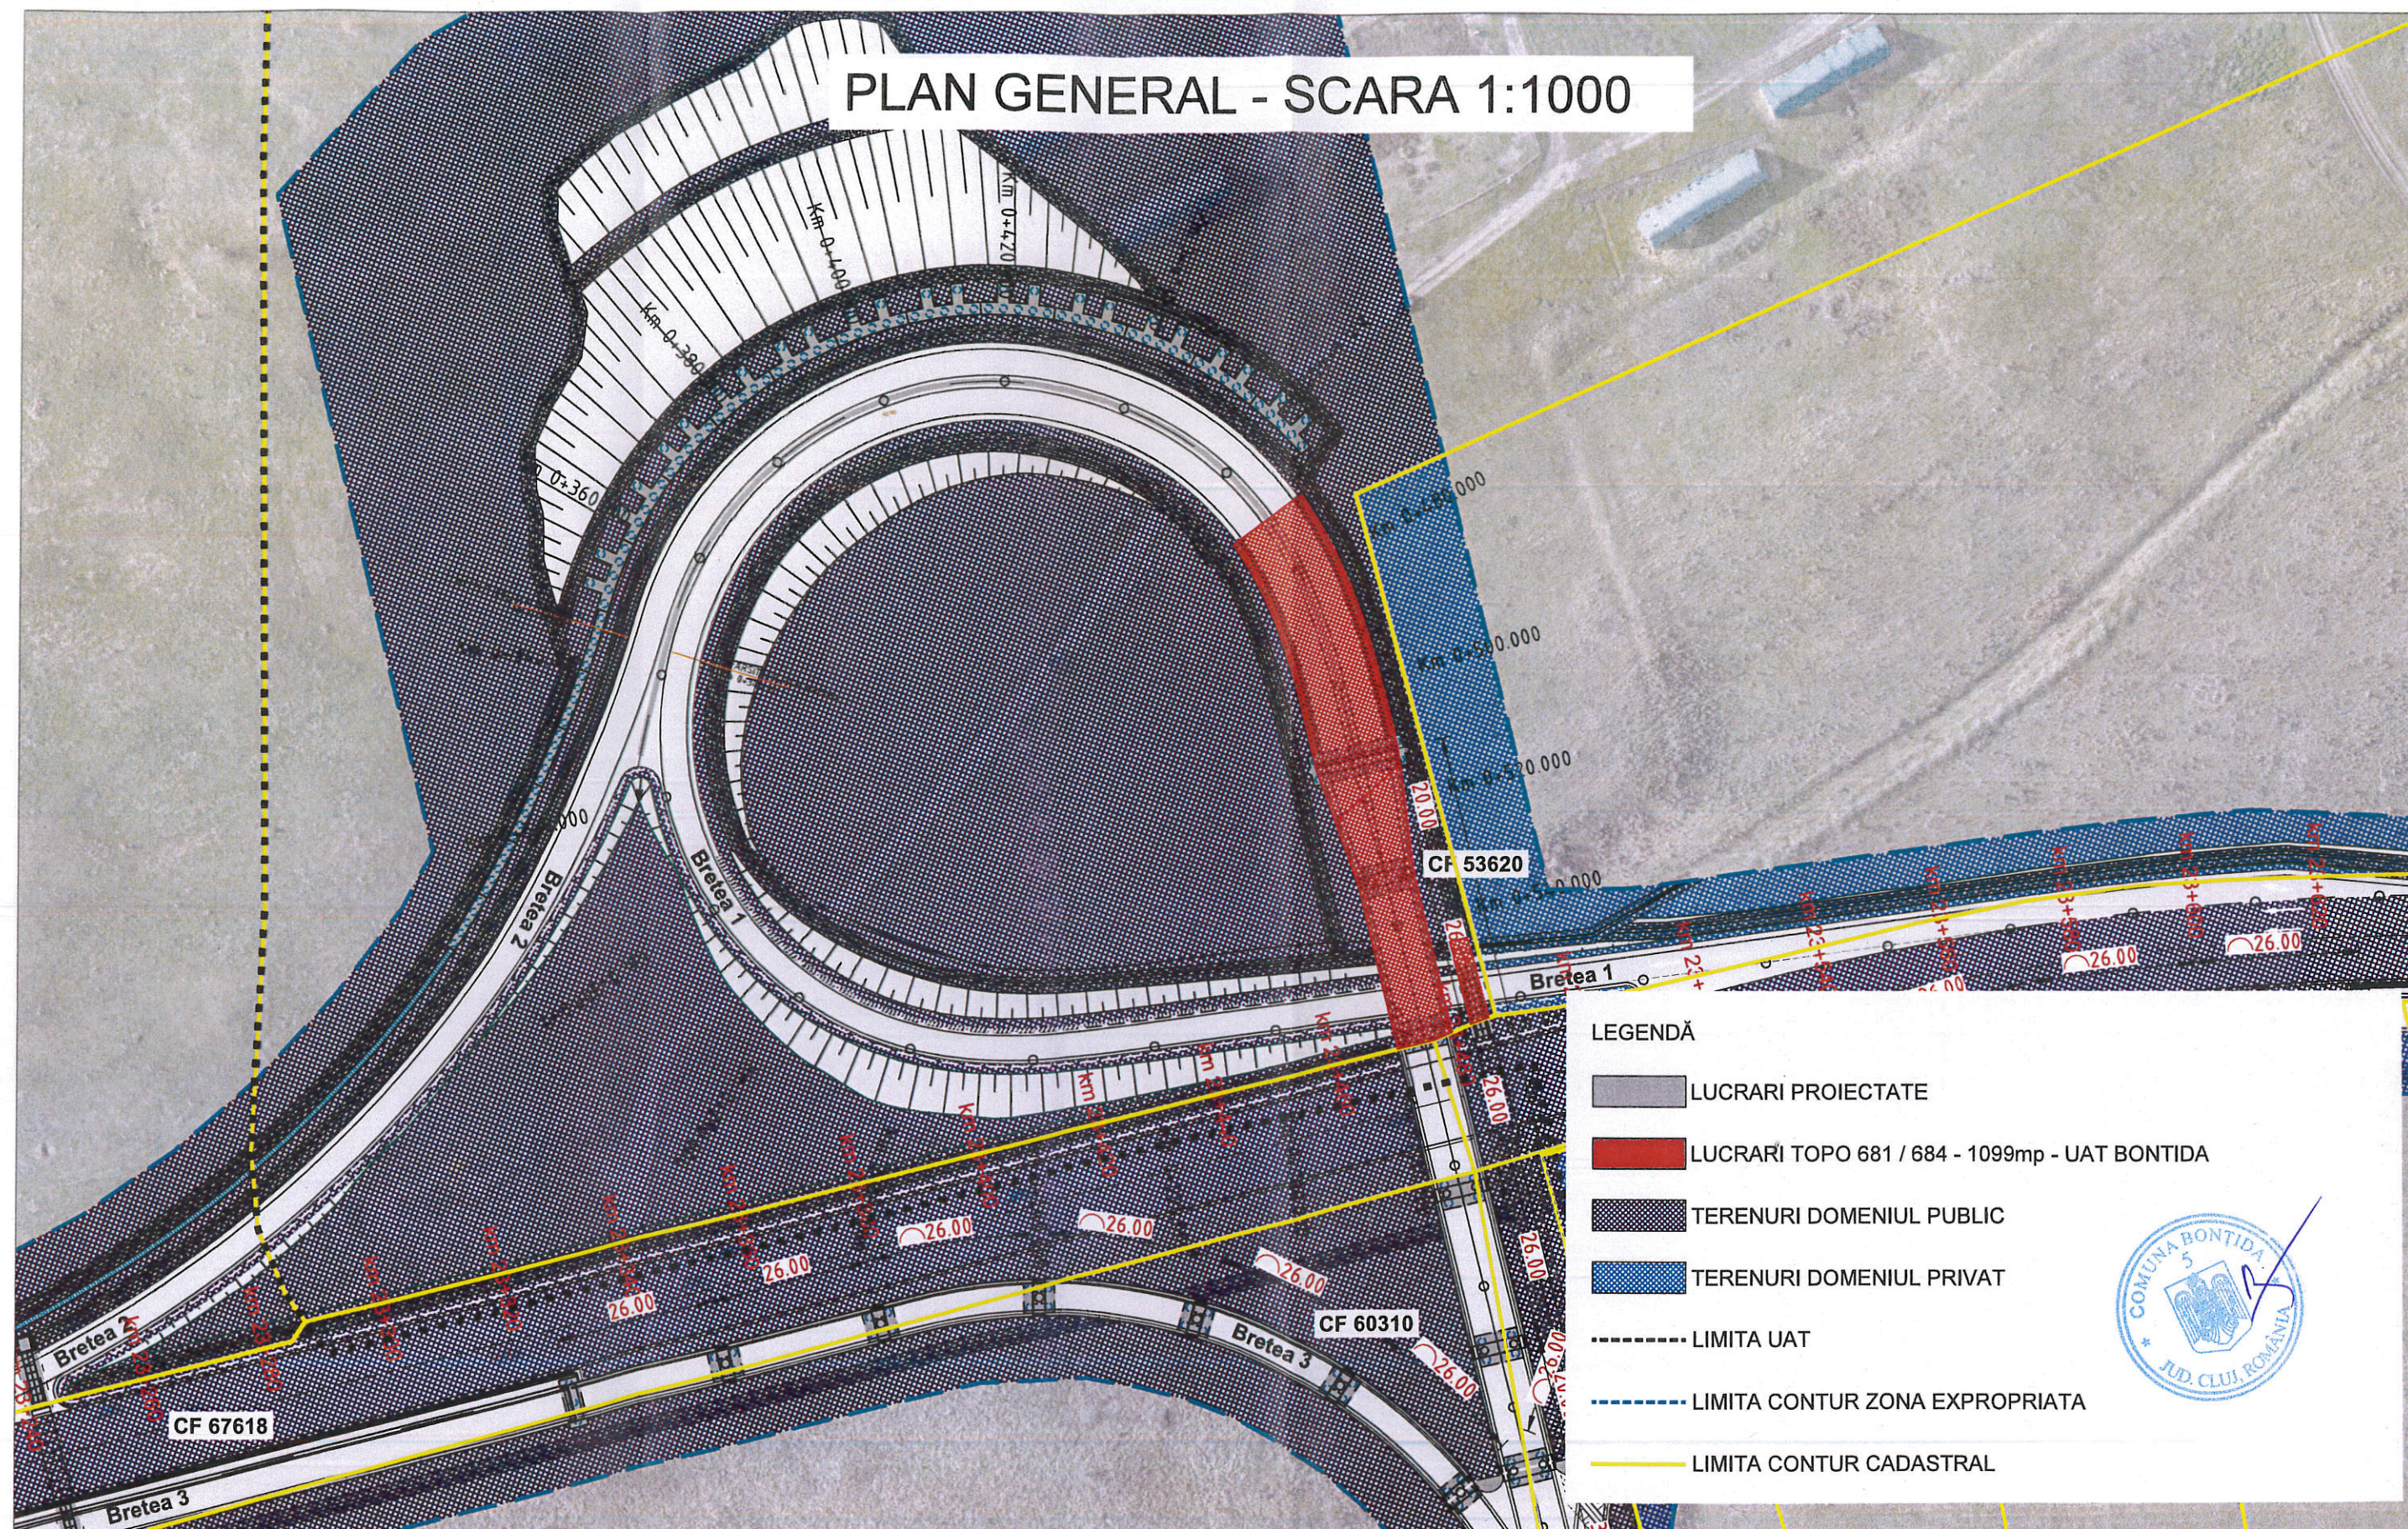

Beneficiar Compania Națională de Administrare a Infrastructurii Rutiere S.A., prin DIRECȚIA REGIONALĂ DE DRUMURI ȘI PODURI CLUJ	Asocierea: Freyrom SA / Procons Group SRL / Integrated Road Solutions SRL / Inginerie drumuri și poduri SRL Antreprenor general FREYROM FREYROM SA e-mail: office@freyrom.ro	Proiectant general PROCONS GROUP PROCONS GROUP SRL e-mail: office@procons-group.ro IRS INTEGRATED ROAD SOLUTIONS e-mail: mihai.predescu@irsol.ro IDP INGINERIE DRUMURI ȘI PODURI e-mail: birou@proiectare-idp.com	Titlu proiect „PASAJ DE LEGĂTURA ÎNTRE DN1C ȘI PARCUL INDUSTRIAL TETAROM III” Faza: D.T.A.C. Coordonator proiect Ing. Mihai PREDESCU Proiect nr. 3/2025 Data: MARTIE 2025	Calitate Coordonator proiect adj. Proiectat Proiectat Verificat	Nume Ing. Ilie DUNCA Ing. Leonard BĂRLĂDEANU Ing. Ilie DUNCA Ing. Bianca ILIE	Semnatura <i>[Signatures]</i>	Denumire planșă PLAN GENERAL PASAJ TETAROM III UAT JUCUI Planșa nr.: PG-01	Scara 1:1000 Rev.0
---	--	--	---	---	---	---	---	---