



Anexa la HCL Nr. 37 din 16.06.2026

| Nr.crt. | Suprafata<br>(mp) | Amplasament                                              |
|---------|-------------------|----------------------------------------------------------|
| 1       | 2056              | Intravilan/ Extravilan, loc. Baisesti, com. Cornu Luncii |
| 2       | 719               | Intravilan, loc. Baisesti, Comuna Cornu Luncii,          |
| 3       | 1215              | Intravilan, loc. Baisesti, Comuna Cornu Luncii,          |
| 4       | 1638              | Extravilan, com. Cornu Luncii                            |
| 5       | 776               | Extravilan, com. Cornu Luncii                            |
| 6       | 1033              | Extravilan, com. Cornu Luncii                            |
| 7       | 88                | Intravilan, loc. Cornu Luncii, Comuna Cornu Luncii,      |
| 8       | 836               | Extravilan, com. Cornu Luncii                            |
| 9       | 979               | Extravilan, com. Cornu Luncii                            |
| 10      | 3000              | Extravilan, com. Cornu Luncii                            |

**Primar,**

Gheorghe FRON




**Președinte de ședință,**

Cătălin APREUTESEI

Plan de amplasament și delimitare a imobilului

Scara 1: 2000

|                    |                                           |                                                                            |
|--------------------|-------------------------------------------|----------------------------------------------------------------------------|
| Nr. cadastral      | Suprafața măsurată a imobilului (mp)      | Adresa imobilului                                                          |
|                    | 3000 mp                                   | Extravilan com. Cornu Luncii, jud. Suceava,<br>la locul numit « Pirloage » |
| Carte Funciară nr. | Unitatea Administrativă Teritorială (UAT) |                                                                            |
|                    | CORNU LUNCII                              |                                                                            |

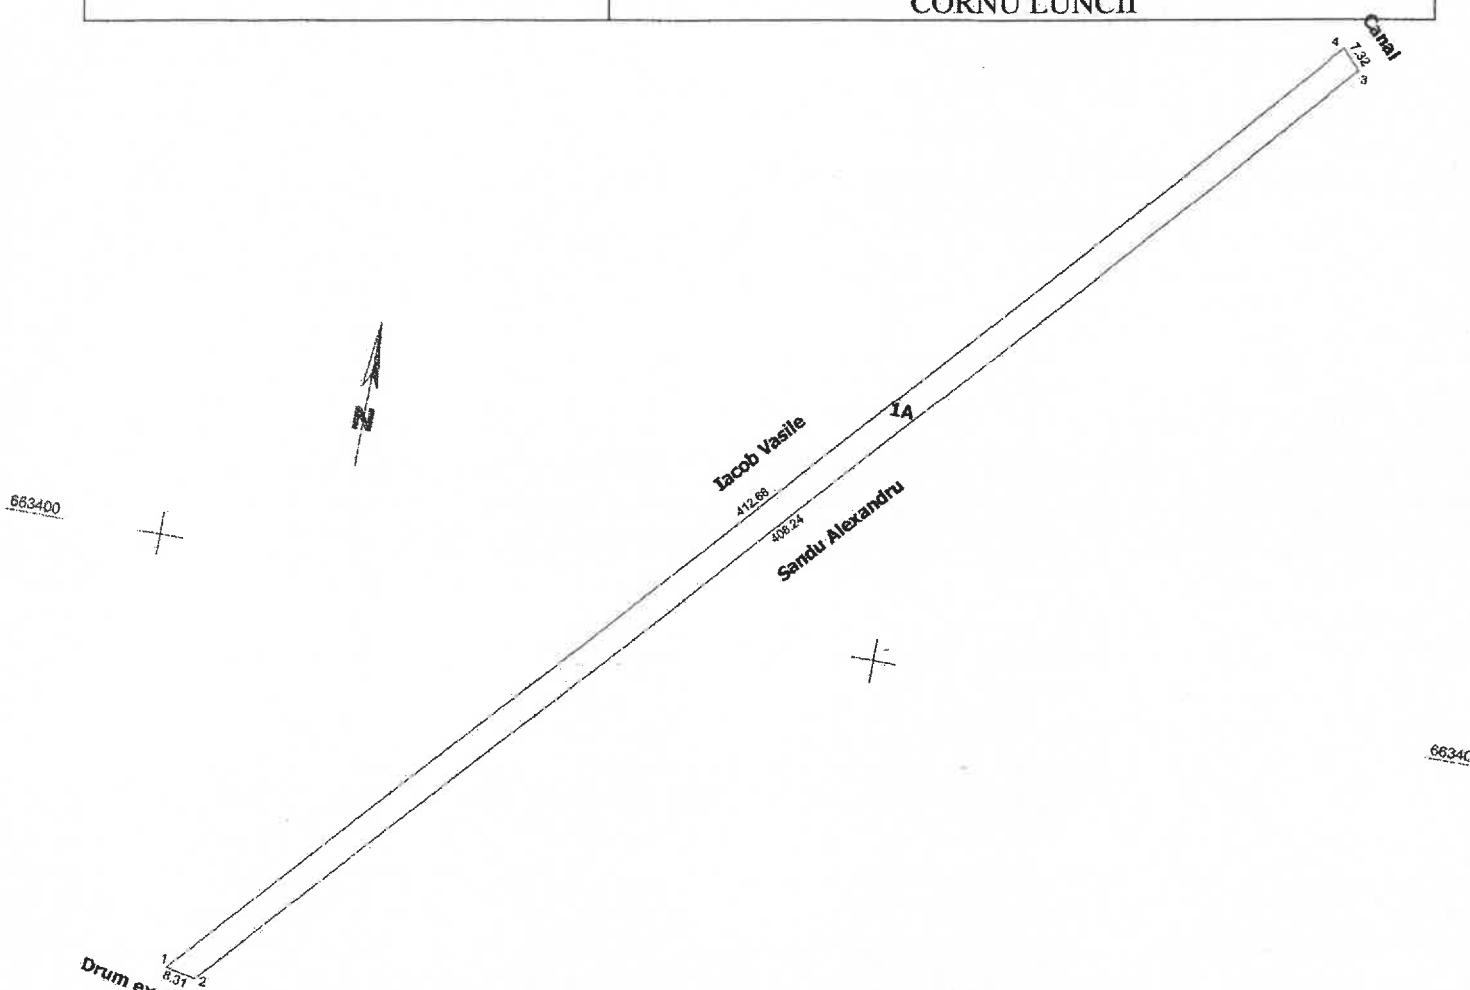

Imobil înregistrat în planul cadastral, fara localizare certa, datorita lipsei planului parcelar


| A. Date referitoare la teren   |                        |   |                    |
|---|------------------------|---|--------------------|
| Nr. Parcelă   | Categorie de folosință | Suprafața (mp)   | Mențiuni           |
| 1   | A                      | 3000 mp   | Teren neîmprejmuit |
| Total   |                        | 3000 mp   |                    |
| B. Date referitoare la construcții   |                        |   |                    |
| Cod   | Destinația             | Suprafața construită la sol (mp)                                                                                                 | Mențiuni           |
| Total   |                        | -   |                    |
| Suprafața totală măsurată a imobilului = 3000 mp   |                        |   |                    |
| Suprafața din act = 3000 mp   |                        |   |                    |
| <b>Executant PFA Boico Mihai</b><br><b>Seria : RO-SV-F, Nr: 247</b><br>Confirm executarea măsurătorilor la teren, corectitudinea întocmirii documentației cadastrale și corespondența acesteia cu realitatea din teren<br>DE AUTORIZARE<br>Seria RO-SV-F Nr. 247<br>Boico Mihai<br>Semnatura și stampila<br>Data: 20.05.2026 |                        | <b>Inspector</b><br>Confirm introducerea imobilului în baza de date integrată și atribuirea numărului cadastral<br>Stampila BCPI |                    |

# Plan de amplasament și delimitare a imobilului

Scara 1:1000

| Nr. cadastral | Suprafața măsurată a imobilului (mp) | Adresa imobilului                                                       |
|---------------|--------------------------------------|-------------------------------------------------------------------------|
|               | 836                                  | Extravilan comuna Cornu Luncii<br>Localitatea Cornu Luncii jud. Suceava |

| Nr. Cartea Funciară | Unitatea Administrativ Teritorială (UAT) |
|---------------------|------------------------------------------|
|                     | Cornu Luncii                             |

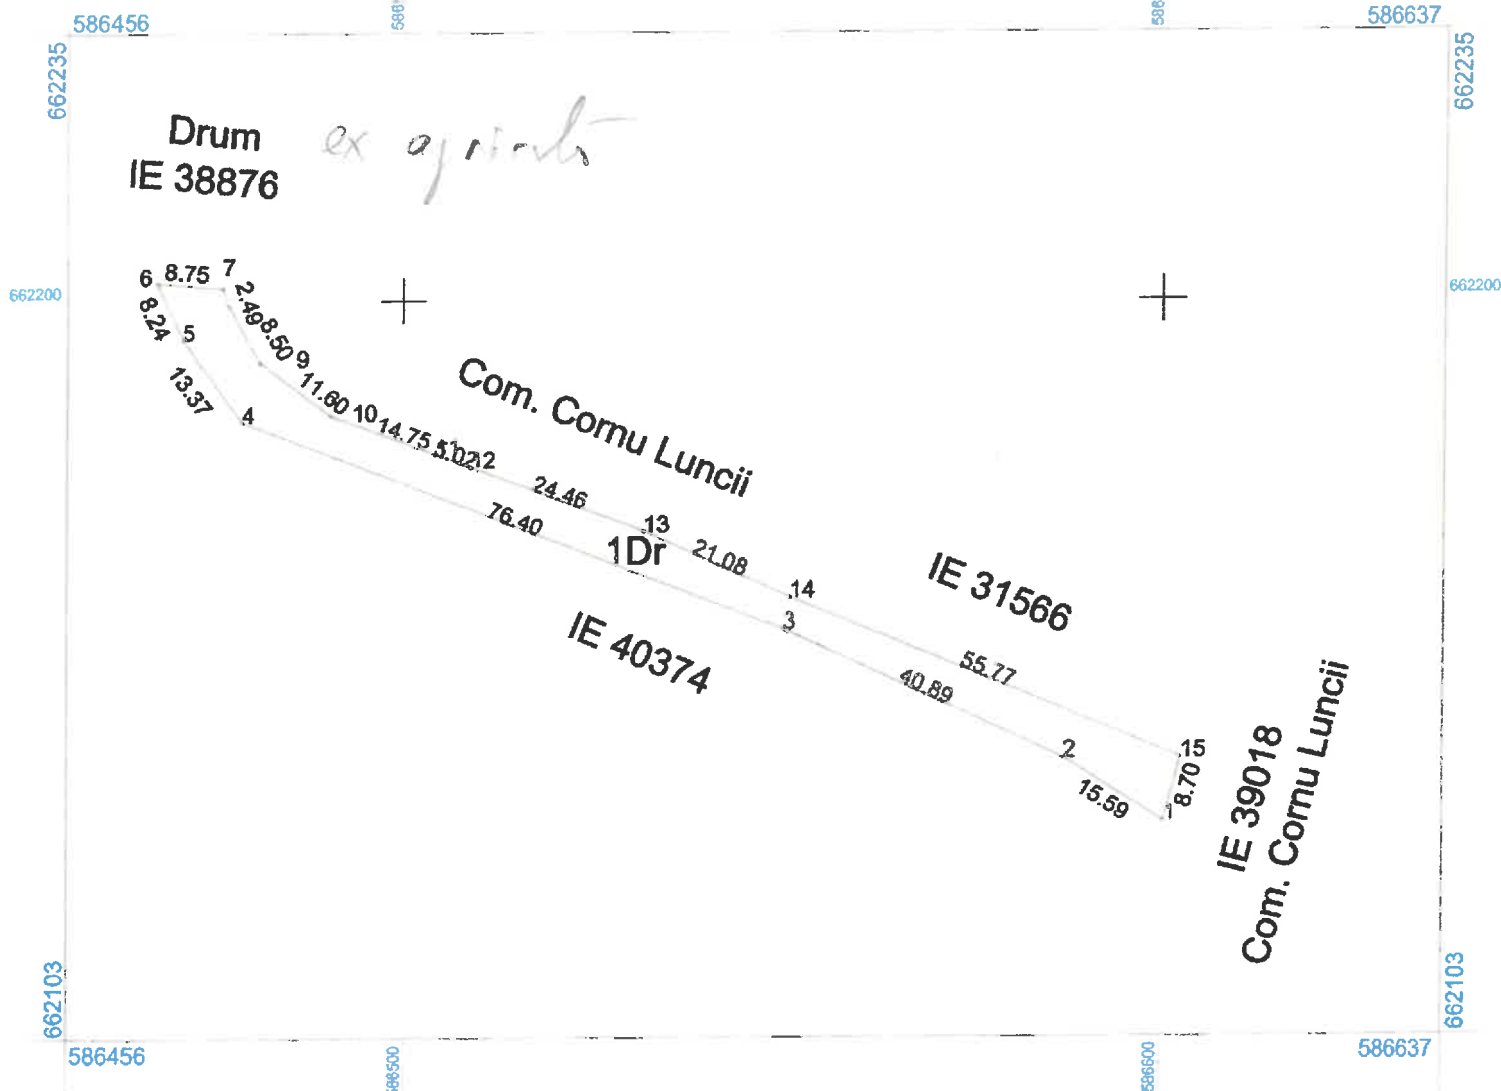

| A. Date referitoare la teren |                        |                |                   |
|------------------------------|------------------------|----------------|-------------------|
| Nr. parcelă                  | Categorie de folosință | Suprafața (mp) | Mențiuni          |
| 1                            | Dr                     | 836            | Imobil împrejmuit |
| <b>Total</b>                 |                        | <b>836</b>     | -                 |

| B. Date referitoare la construcții |            |                                  |          |
|------------------------------------|------------|----------------------------------|----------|
| Cod                                | Destinația | Suprafața construită la sol (mp) | Mențiuni |
| <b>Total</b>                       |            |                                  |          |

Suprafața totală măsurată a imobilului = 836 mp  
Suprafața din acte = 836 mp


|   |   |
|---|---|
| <p><b>Executant:</b><br/>SC SILVA TOPO FOREST CAD SRL<br/>Ing. Capră Ioan Florin<br/>Aut. Seria RO-B-J Nr. 2873/23.05.2024<br/>Confirm executarea măsurătorilor la teren, corectitudinea întocmirii documentelor cadastrale și corespondența acestora cu realitatea din teren<br/>Semnătura și stampila<br/>Data: 15.06.2026</p> | <p><b>Inspector</b><br/>Confirm introducerea imobilului în baza de date integrată și atribuirea numărului cadastral<br/><br/>Semnătura și parafă<br/>Data.....<br/><br/>Stampila BCPI</p> |
|---|---|

# Plan de amplasament și delimitare a imobilului

Scara 1:500

| Nr. cadastral | Suprafața măsurată a imobilului (mp) | Adresa imobilului                                                       |
|---------------|--------------------------------------|-------------------------------------------------------------------------|
|               | 979                                  | Extravilan comuna Cornu Luncii<br>Localitatea Cornu Luncii jud. Suceava |

| Nr. Cartea Funciară | Unitatea Administrativ Teritorială (UAT) |
|---------------------|------------------------------------------|
|                     | Cornu Luncii                             |

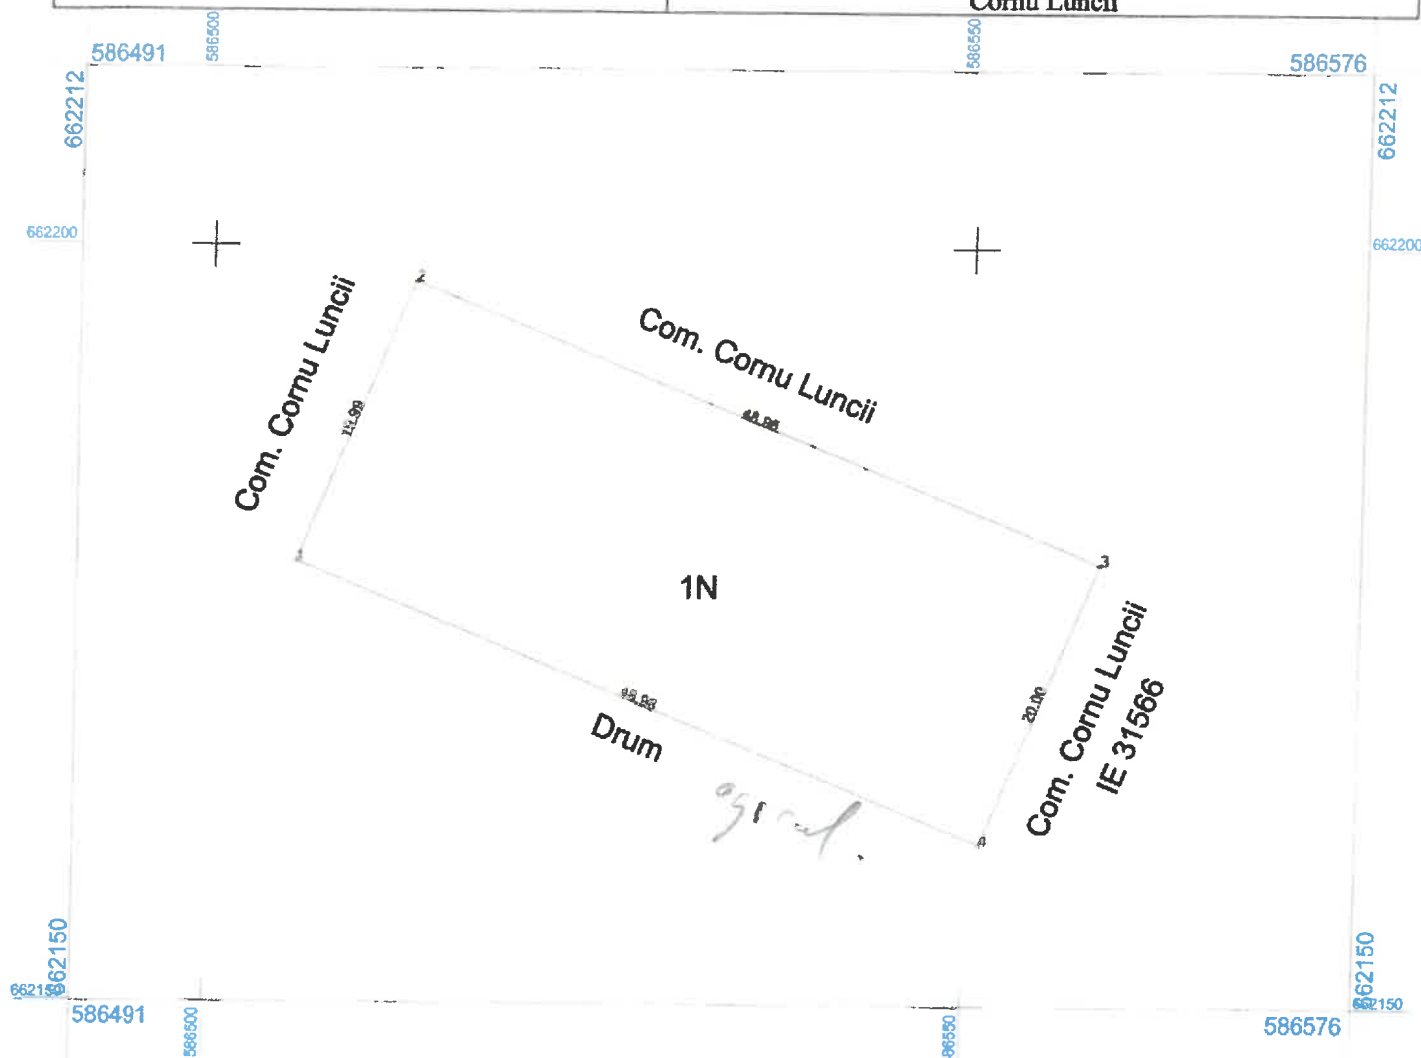


| A. Date referitoare la teren   |                        |   |                     |
|---|------------------------|---|---------------------|
| Nr. parcelă   | Categorie de folosință | Suprafața (mp)   | Mențiuni            |
| 1   | N                      | 979   | Imobil neîmprejmuit |
| Total   |                        | 979   | -                   |
| B. Date referitoare la construcții   |                        |   |                     |
| Cod   | Destinația             | Suprafața construită la sol (mp)   | Mențiuni            |
|   |                        |   |                     |
| Total   |                        |   |                     |
| Suprafața totală măsurată a imobilului = 979 mp   |                        |   |                     |
| Suprafața din acte = 979 mp   |                        |   |                     |
| <b>Executant:</b><br><b>SC SILVA TOPO FOREST CAD SRL</b><br><b>Ing. Capră Ioan Florin</b><br><b>Aut. Seria RO-B-J Nr. 2873/23.05.2024</b><br>Confirm executarea măsurărilor la teren,<br>corectitudinea întocmirii documentației cadastrale și<br>corespondența acesteia cu realitatea din teren<br><b>Semnătura și ștampila</b><br><b>Data: 15.06.2026</b> |                        | <b>Inspector</b><br>Confirm introducerea imobilului în baza de date integrată și atribuirea<br>numărului cadastral<br><br><b>Semnătura și parafa</b><br><b>Data.....</b> |                     |
|   |                        | <b>Ștampila BCPI</b>   |                     |

# Plan de amplasament și delimitare a imobilului

Scara 1:200

| Nr. cadastral | Suprafața măsurată a imobilului (mp) | Adresa imobilului                                                       |
|---------------|--------------------------------------|-------------------------------------------------------------------------|
|               | 88                                   | Intravilan comuna Cornu Luncii<br>Localitatea Cornu Luncii jud. Suceava |

| Nr. Cartea Funciară | Unitatea Administrativ Teritorială (UAT) |
|---------------------|------------------------------------------|
|                     | Cornu Luncii                             |

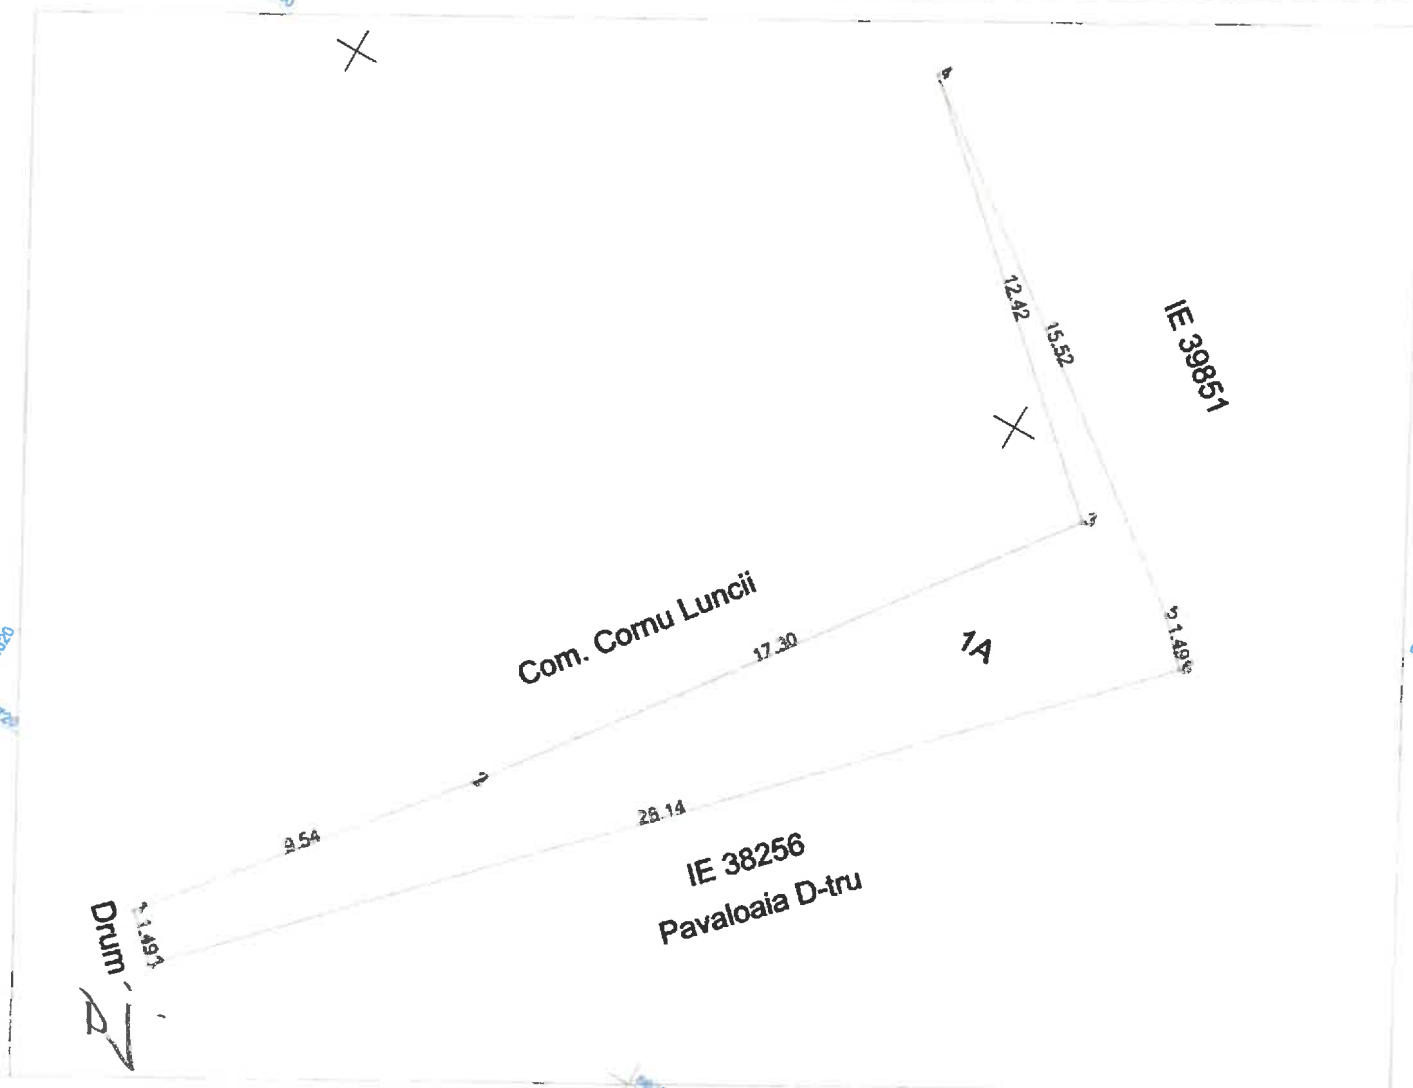

| A. Date referitoare la teren |                        |                |                   |
|------------------------------|------------------------|----------------|-------------------|
| Nr. parcelă                  | Categorie de folosință | Suprafața (mp) | Mențiuni          |
| 1                            | A                      | 88             | Imobil împrejmuit |
| <b>Total</b>                 |                        | <b>88</b>      | -                 |

| B. Date referitoare la construcții |            |                                  |          |
|------------------------------------|------------|----------------------------------|----------|
| Cod                                | Destinația | Suprafața construită la sol (mp) | Mențiuni |
| <b>Total</b>                       |            |                                  |          |

**Suprafața totală măsurată a imobilului = 88 mp**  
**Suprafața din acte = 88 mp**


|   |   |
|---|---|
| <b>Executant:</b><br><b>SC SILVA TOPO FOREST CAD SRL</b><br><b>Ing. Capră Ioan Florin</b><br><b>Aut. Seria RO-B-J Nr. 1873/23.05.2024</b><br>Confirmarea măsurătorilor la teren, corectitudinea înscrisurilor documentelor cadastrale și corespundența acestora cu realitatea din teren<br><b>Semnătura și ștampila</b><br><b>Data: 15.06.2026</b> | <b>Inspector</b><br>Confirm introducerea imobilului în baza de date integrată și atribuirea numărului cadastral<br><br><b>Semnătura și parafa</b><br><b>Data:.....</b><br><br><b>Ștampila BCPI</b> |
|---|---|

# Plan de amplasament și delimitare a imobilului

Scara 1:500

| Nr. cadastral | Suprafața măsurată a imobilului (mp) | Adresa imobilului                                                   |
|---------------|--------------------------------------|---------------------------------------------------------------------|
|               | 1638                                 | Extravilan comuna Cornu Luncii<br>Localitatea Braiesti jud. Suceava |

| Nr. Cartea Funciară | Unitatea Administrativ Teritorială (UAT) |
|---------------------|------------------------------------------|
|                     | Cornu Luncii                             |

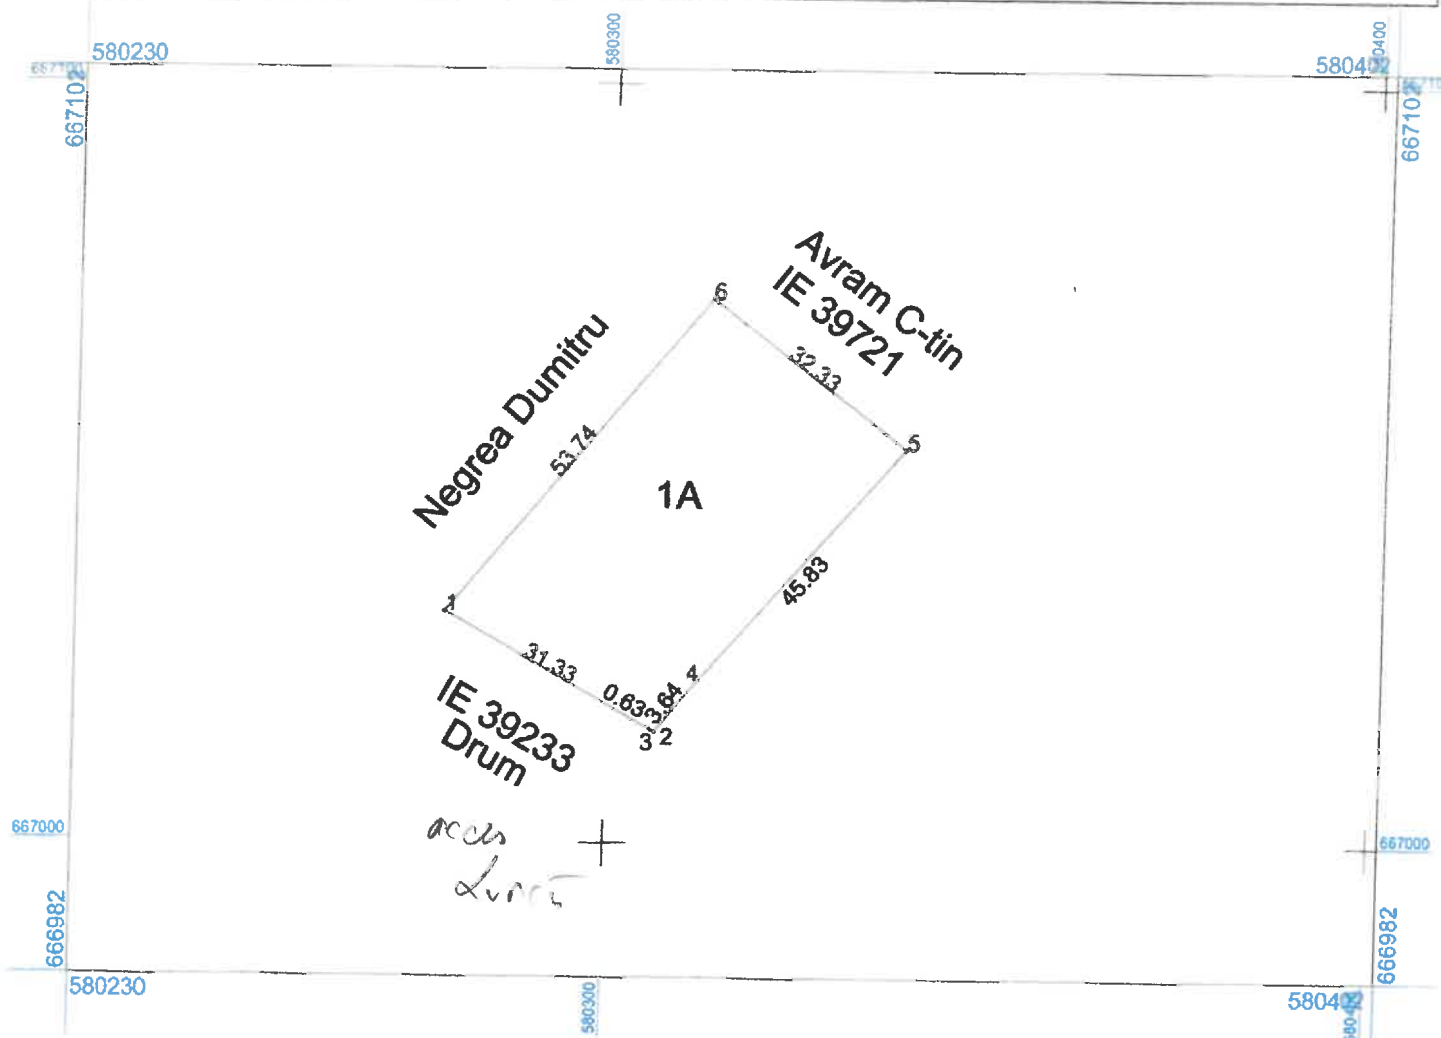


| A. Date referitoare la teren   |                        |   |                   |
|---|------------------------|---|-------------------|
| Nr. parcelă   | Categorie de folosință | Suprafața (mp)   | Mențiuni          |
| 1   | A                      | 1638   | Imobil împrejmuit |
| <b>Total</b>   |                        | <b>1638</b>   | -                 |
| B. Date referitoare la construcții   |                        |   |                   |
| Cod   | Destinația             | Suprafața construită la sol (mp)   | Mențiuni          |
| <b>Total</b>   |                        |   |                   |
| Suprafața totală măsurată a imobilului = 1638 mp   |                        |   |                   |
| Suprafața din acte = 1638 mp   |                        |   |                   |
| <b>Executant:</b><br><b>SC SILVA TOPO-FOREST CAD SRL</b><br><b>Ing. Capră Ioan Florin</b><br><b>Aut. Seria RO-B-J Nr. 2873/23.05.2024</b><br>Confirm executarea măsurătorilor la teren,<br>corectitudinea înscrinerii documentelor cadastrale și<br>corespondența acestora cu realitatea din teren<br><b>Semnătura și ștampila</b><br><b>Data: 15.06.2026</b> |                        | <b>Inspector</b><br>Confirm introducerea imobilului în baza de date integrată și atribuirea numărului cadastral<br><br><b>Semnătura și parafa</b><br><b>Data:.....</b> |                   |
|   |                        | <b>Ștampila BCPI</b>   |                   |

# Plan de amplasament și delimitare a imobilului

Scara 1:500

|                     |                                          |                                                                     |
|---------------------|------------------------------------------|---------------------------------------------------------------------|
| Nr. cadastral       | Suprafața măsurată a imobilului (mp)     | Adresa imobilului                                                   |
|                     | 776                                      | Extravilan comuna Cornu Luncii<br>Localitatea Braiesti jud. Suceava |
| Nr. Cartea Funciară | Unitatea Administrativ Teritorială (UAT) |                                                                     |
|                     | Cornu Luncii                             |                                                                     |

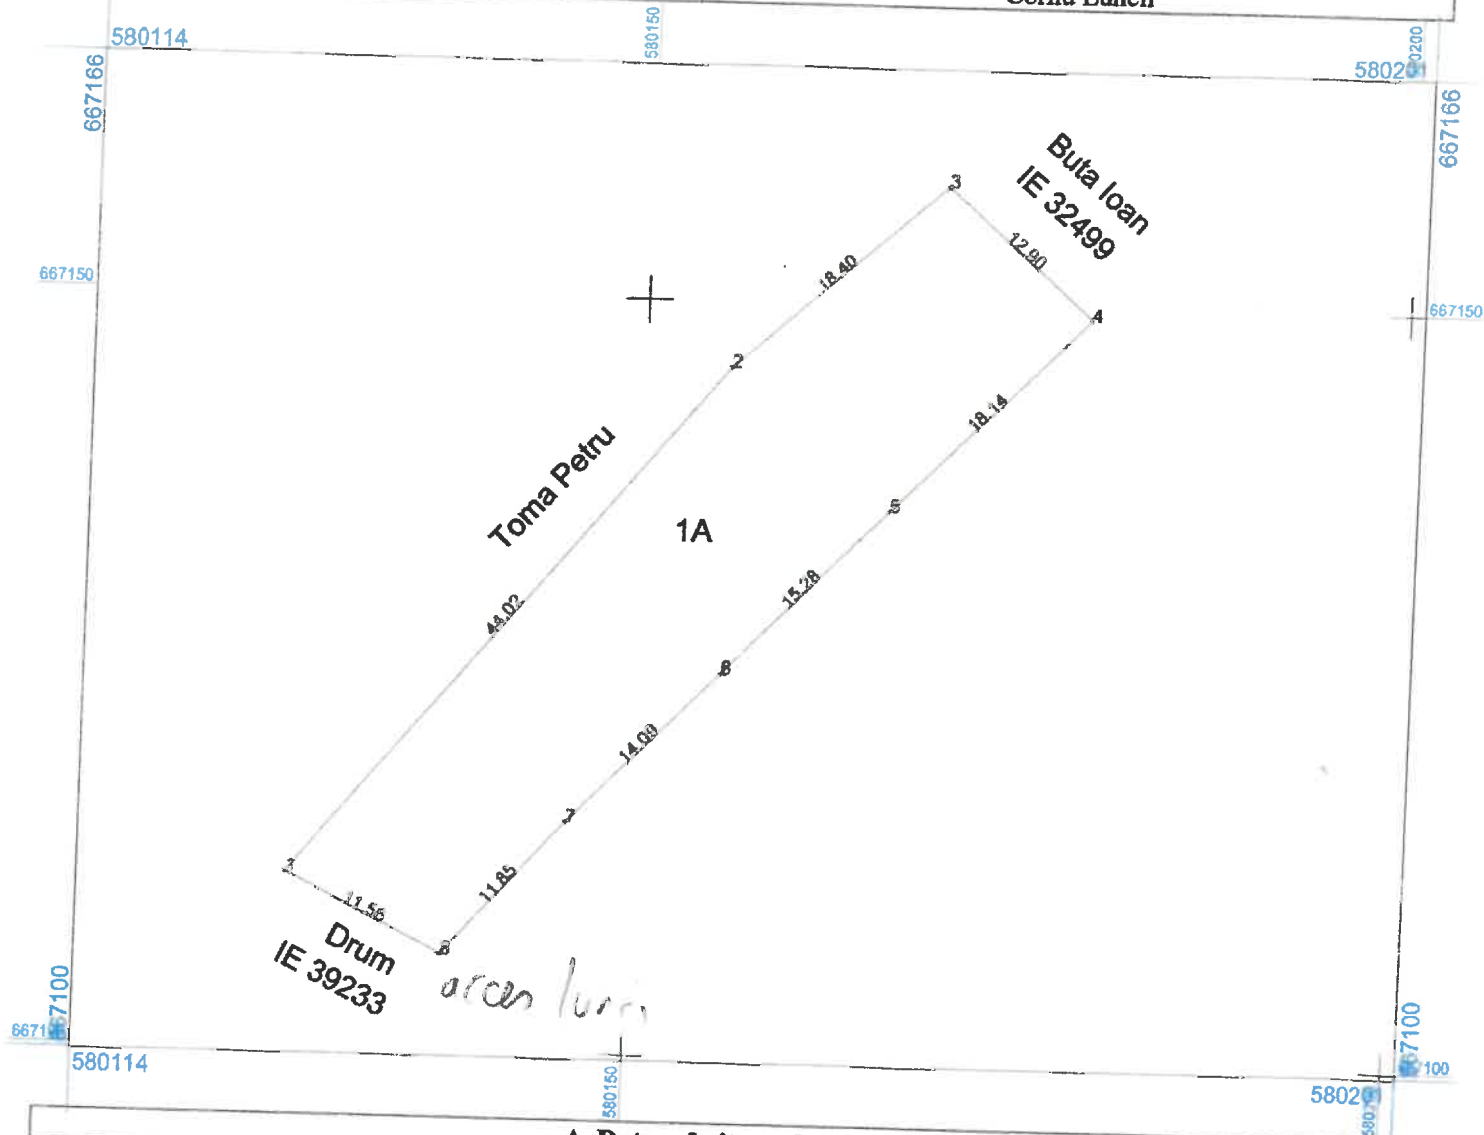

| A. Date referitoare la teren |                        |                |                   |
|------------------------------|------------------------|----------------|-------------------|
| Nr. parcelă                  | Categorie de folosință | Suprafața (mp) | Mențiuni          |
| 1                            | A                      | 776            | Imobil împrejmuit |
| <b>Total</b>                 |                        | 776            | -                 |

| B. Date referitoare la construcții |            |                                  |          |
|------------------------------------|------------|----------------------------------|----------|
| Cod                                | Destinația | Suprafața construită la sol (mp) | Mențiuni |
| <b>Total</b>                       |            |                                  |          |

**Suprafața totală măsurată a imobilului = 776 mp**  
**Suprafața din acte = 776 mp**


|   |   |
|---|---|
| <b>Executant:</b><br><b>SC SILVA TOPO FOREST CAD SRL</b><br><b>Ing. Capra Ioan Florin</b><br><b>Aut. Seria RO-BJ Nr. 2873/23.05.2024</b><br>Confirma executarea măsurătorilor la teren, corectitudinea întocmirii documentației cadastrale și corespondența acesteia cu realitatea din teren.<br><b>Semnătura și stampila</b><br><b>Data: 15.06.2024</b> | <b>Inspector</b><br>Confirm introducerea imobilului în baza de date integrată și atribuirea numărului cadastral<br><br><b>Semnătura și parafa</b><br><b>Data.....</b><br><b>Stampila BCPI</b> |
|---|---|

# Plan de amplasament și delimitare a imobilului

Scara 1:500

| Nr. cadastral | Suprafața măsurată a imobilului (mp) | Adresa imobilului                                                   |
|---------------|--------------------------------------|---------------------------------------------------------------------|
|               | 1033                                 | Extravilan comuna Cornu Luncii<br>Localitatea Braiesti jud. Suceava |

| Nr. Cartea Funciară | Unitatea Administrativ Teritorială (UAT) |
|---------------------|------------------------------------------|
|                     | Cornu Luncii                             |

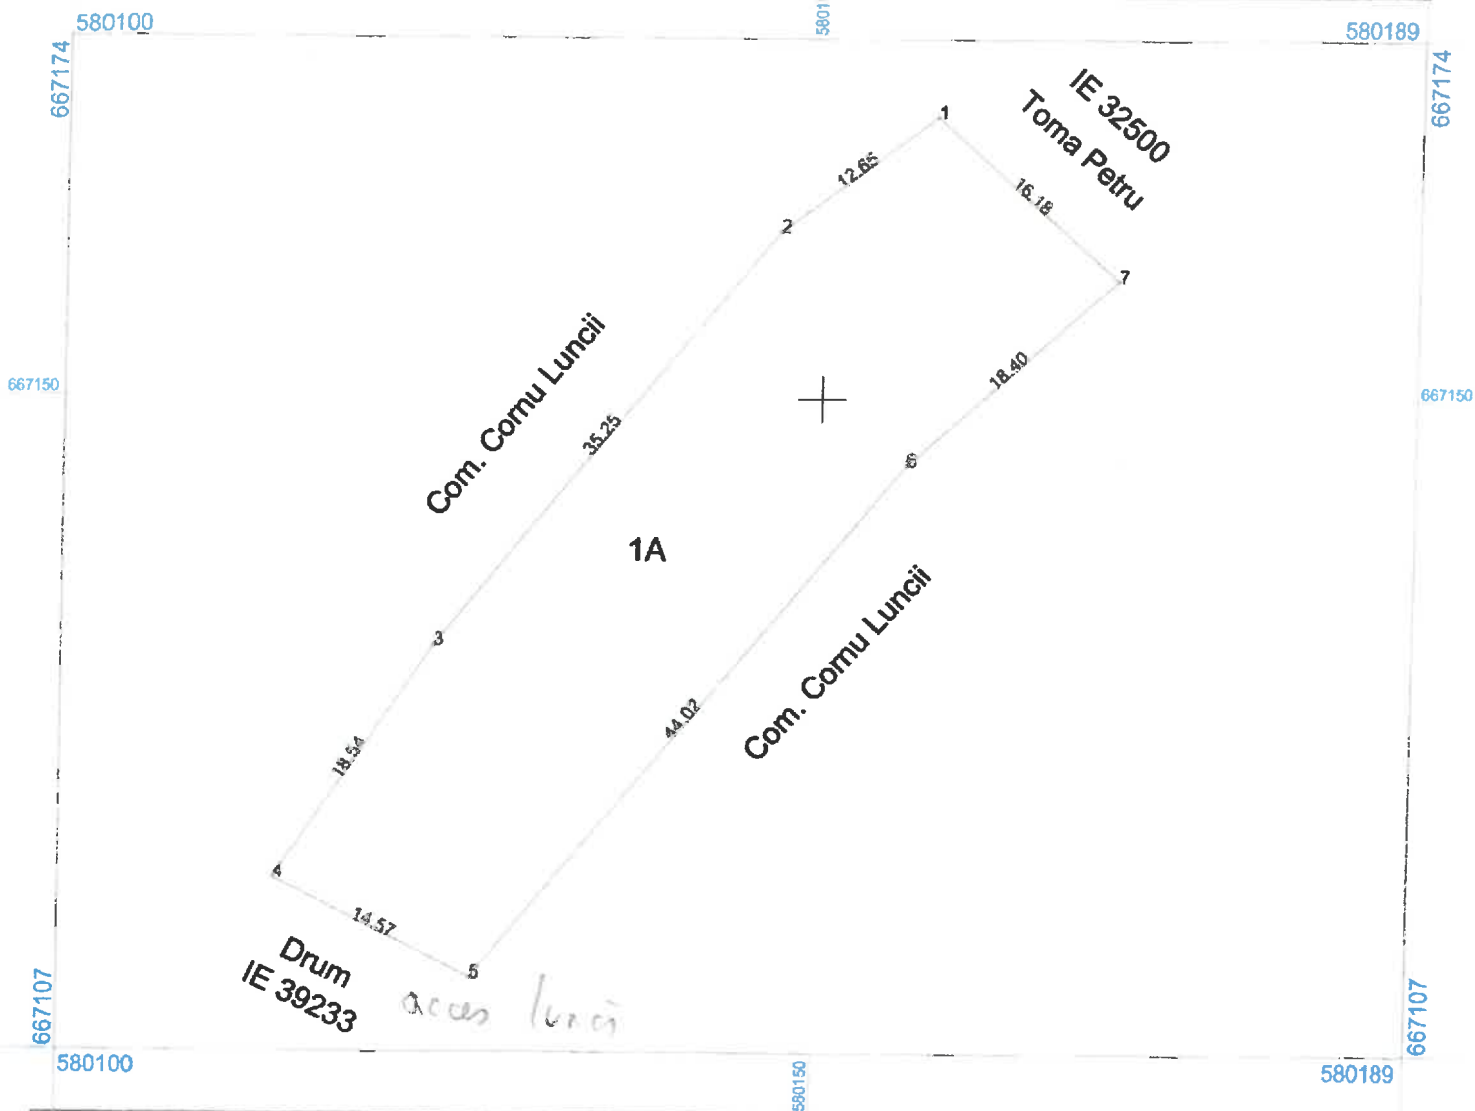


| A. Date referitoare la teren   |                        |   |                   |
|---|------------------------|---|-------------------|
| Nr. parcelă   | Categorie de folosință | Suprafața (mp)   | Mențiuni          |
| 1   | A                      | 1033   | Imobil împrejmuit |
| <b>Total</b>   |                        | <b>1033</b>   | -                 |
| B. Date referitoare la construcții   |                        |   |                   |
| Cod   | Destinația             | Suprafața construită la sol (mp)   | Mențiuni          |
| <b>Total</b>   |                        |   |                   |
| Suprafața totală măsurată a imobilului = 1033 mp   |                        |   |                   |
| Suprafața din acte = 1033 mp   |                        |   |                   |
| <b>Executant:</b><br><b>SC SILVA TOPO FOREST CAD SRL</b><br><b>Ing. Capră Ioan Florin</b><br><b>Aut. Seria RO-B-I Nr. 2873/23.05.2024</b><br>Confirma executarea măsurătorilor la teren, corectitudinea întocmirii documentației cadastrale și corespondența acesteia cu realitatea din teren<br><b>Semnătura și stampila</b><br><b>Data: 15.06.2026</b> |                        | <b>Inspector</b><br>Confirm introducerea imobilului în baza de date integrată și atribuirea numărului cadastral<br><b>Semnătura și parafa</b><br><b>Data.....</b> |                   |
| Stampila BCPI   |                        |   |                   |

## Plan de amplasament și delimitare a imobilului

Scara 1:500

| Nr. cadastral       | Suprafața măsurată a imobilului (mp) | Adresa imobilului                                                   |
|---------------------|--------------------------------------|---------------------------------------------------------------------|
|                     | 1215                                 | Intravilan comuna Cornu Luncii<br>Localitatea Baisesti jud. Suceava |
| Nr. Cartea Funciară |                                      | Unitatea Administrativ Teritorială (UAT)                            |
|                     |                                      | Cornu Luncii                                                        |

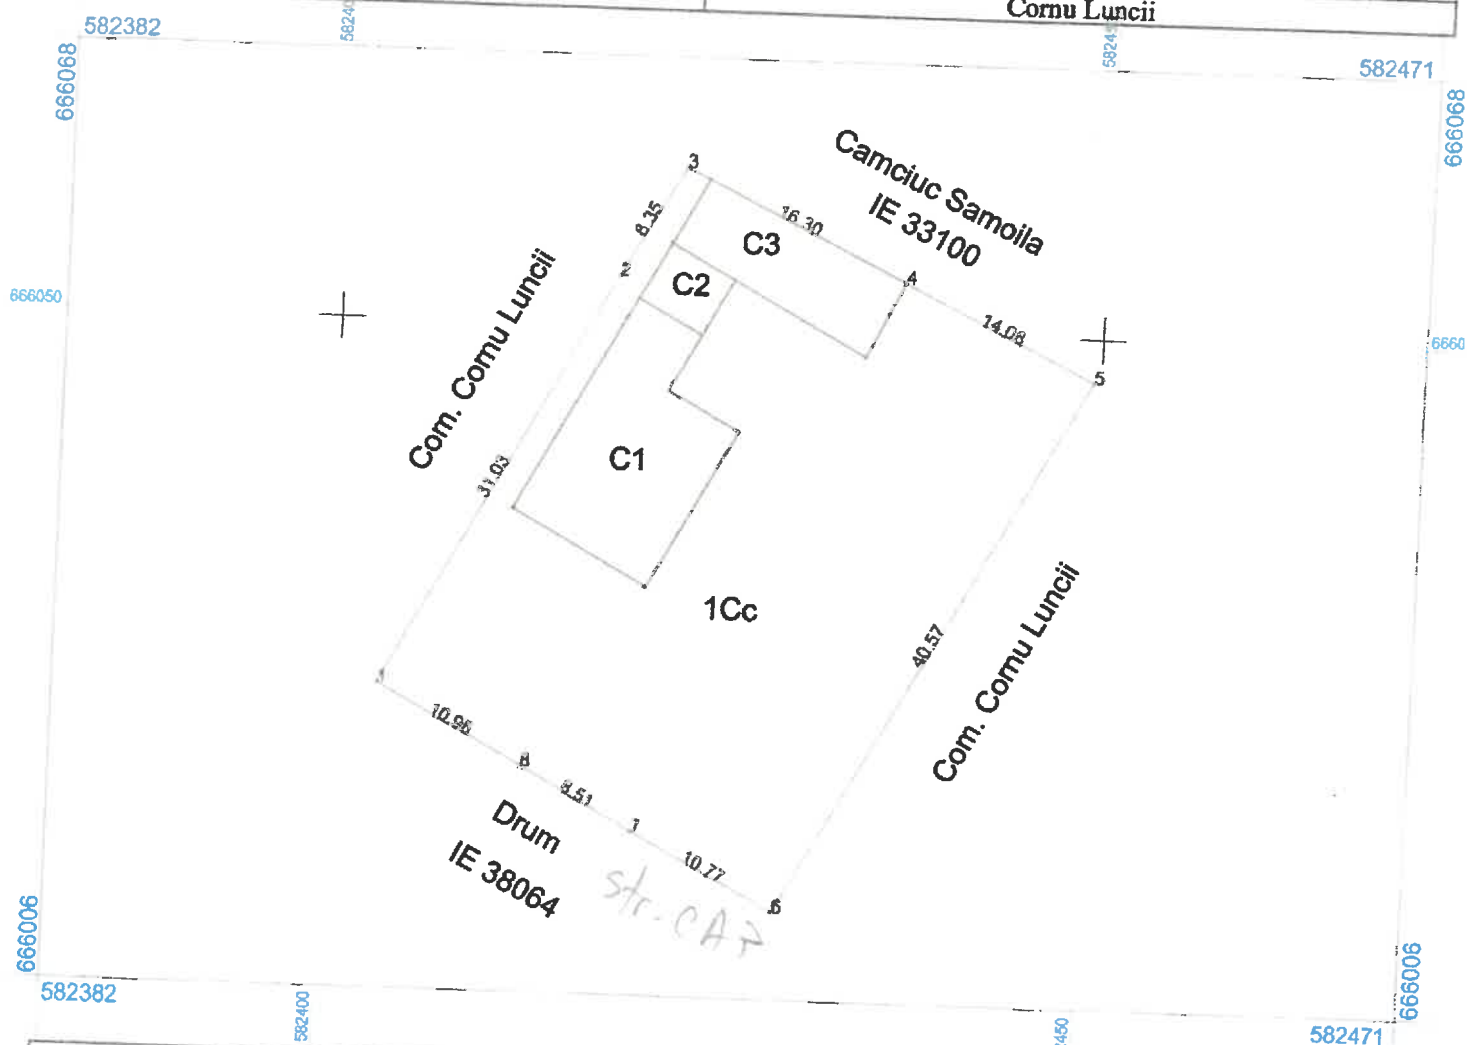


| A. Date referitoare la teren   |                        |   |                    |
|---|------------------------|---|--------------------|
| Nr. parcelă   | Categorie de folosință | Suprafața (mp)   | Mențiuni           |
| 1   | Cc                     | 1215   |                    |
| <b>Total</b>   |                        | <b>1215</b>   | Imobil împrejmuit  |
| B. Date referitoare la construcții   |                        |   |                    |
| Cod   | Destinația             | Suprafața construită la sol (mp)   | Mențiuni           |
| C1   | CL                     | 142   | Locuinta fara acte |
| C2   | CA                     | 20   | Anexa P fara acte  |
| C3   | CA                     | 76   | Anexa P fara acte  |
| <b>Total</b>   |                        | <b>238</b>   |                    |
| Suprafața totală măsurată a imobilului = 1215 mp   |                        |   |                    |
| Suprafața din acte = 1215 mp   |                        |   |                    |
| <b>Executant:</b><br><b>SC SILVA TOPO FOREST CAD SRL</b><br><b>Ing. Capră Ioan Florin</b><br><b>Aut. Seria RO-B-J Nr. 2873/23.05.2024</b><br>Confirm executarea măsurătorilor la teren<br>corectitudinea întocmirii documentației cadastrale și<br>corespondența acestora cu realitatea din teren<br><b>Semnătura și ștampila</b><br><b>Data: 15.06.2026</b> |                        | <b>Inspector</b><br>Confirm introducerea imobilului în baza de date integrată și atribuirea<br>numărului cadastral<br><b>Semnătura și parafa</b><br><b>Data:.....</b> |                    |
| <b>Ștampila BCPI</b><br><b>Ștampila BCPI</b><br><b>Ștampila BCPI</b>   |                        |   |                    |

# Plan de amplasament și delimitare a imobilului

Scara 1:500

|                     |                                                          |                                                                     |
|---------------------|----------------------------------------------------------|---------------------------------------------------------------------|
| Nr. cadastral       | Suprafața măsurată a imobilului (mp)                     | Adresa imobilului                                                   |
|                     | 719                                                      | Intravilan comuna Cornu Luncii<br>Localitatea Baisesti jud. Suceava |
| Nr. Cartea Funciară | Unitatea Administrativ Teritorială (UAT)<br>Cornu Luncii |                                                                     |

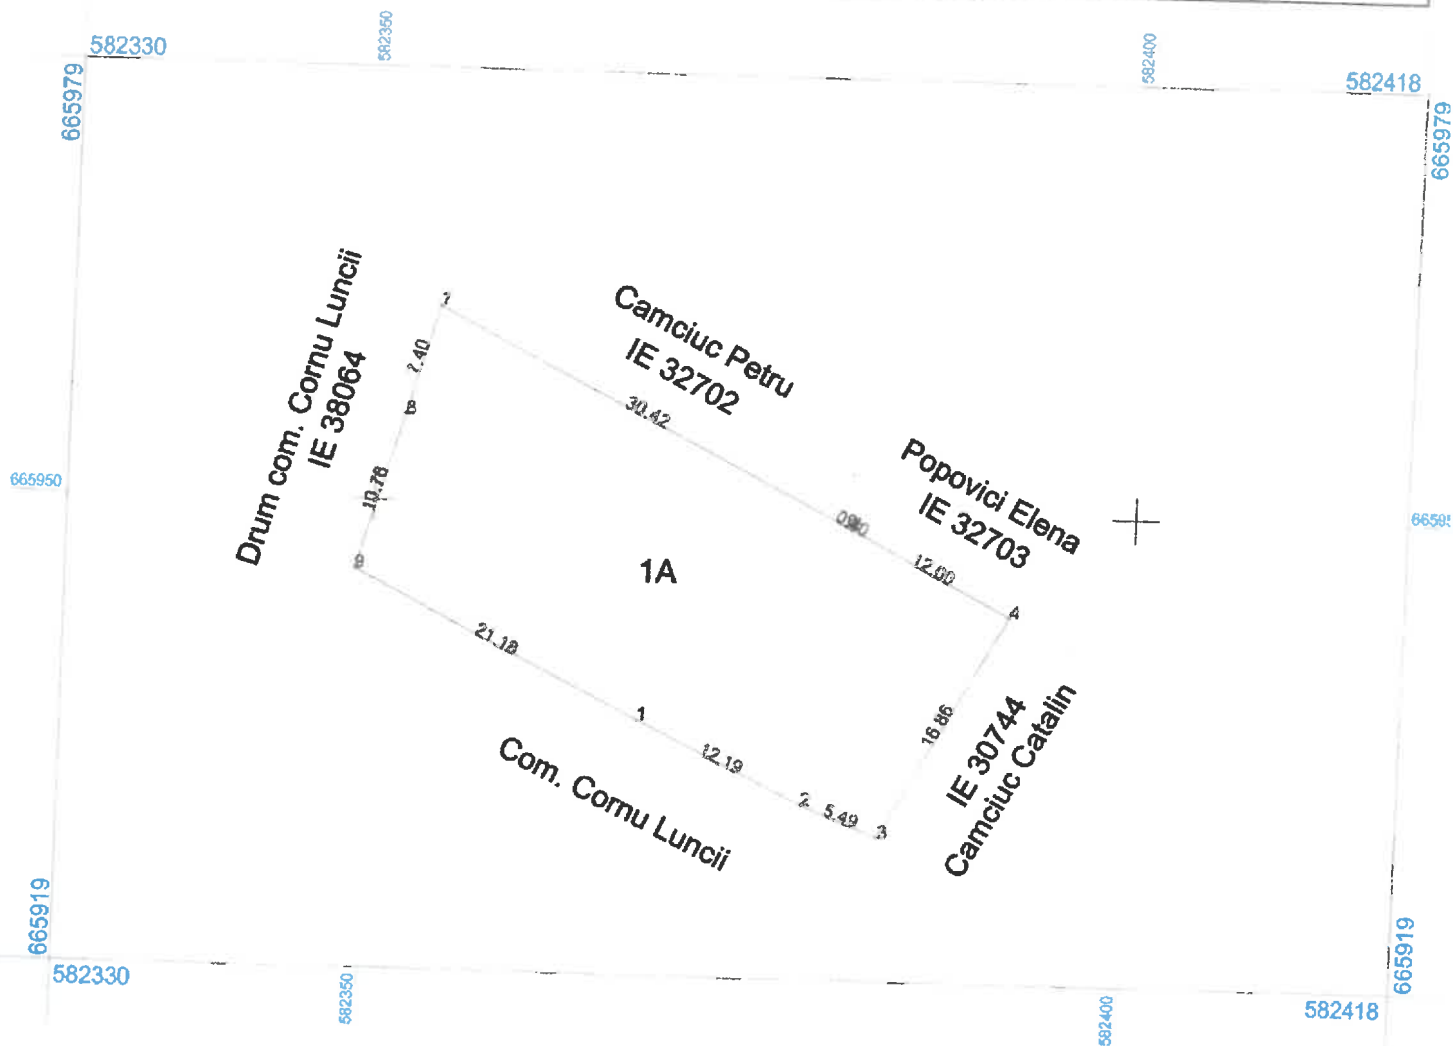

| A. Date referitoare la teren |                        |                |                   |
|------------------------------|------------------------|----------------|-------------------|
| Nr. parcelă                  | Categorie de folosință | Suprafața (mp) | Mențiuni          |
| 1                            | A                      | 719            | Imobil împrejmuit |
| <b>Total</b>                 |                        | <b>719</b>     |                   |

| B. Date referitoare la construcții |            |                                  |          |
|------------------------------------|------------|----------------------------------|----------|
| Cod                                | Destinația | Suprafața construită la sol (mp) | Mențiuni |
| <b>Total</b>                       |            |                                  |          |

Suprafața totală măsurată a imobilului = 719 mp  
Suprafața din acte = 719 mp


|   |   |
|---|---|
| <b>Executant:</b><br><b>SC SILVA IOPO FOREST CAD SRL</b><br><b>Ing. Capra Ioan Florin</b><br><b>Aut. Seria RO-B-J Nr. 2873/23.05.2024</b><br>Confirm executarea măsurătorilor la teren, corectitudinea întocmirii documentației cadastrale și corespondența acestora cu realitatea din teren<br><b>Semnătura și ștampila</b><br><b>Data: 13.06.2026</b> | <b>Inspector</b><br>Confirm introducerea imobilului în baza de date integrată și atribuirea numărului cadastral<br><b>Semnătura și parafa</b><br><b>Data:.....</b><br><b>Ștampila BCPI</b> |
|---|---|

# Plan de amplasament și delimitare a imobilului

Scara 1: 1000

| Nr. cadastral | Suprafața măsurată a imobilului (mp) | Adresa imobilului                                                              |
|---------------|--------------------------------------|--------------------------------------------------------------------------------|
|               | 2056                                 | Intravilan/extravilan comuna Cornu Luncii<br>Localitatea Baisesti jud. Suceava |

| Nr. Cartea Funciară | Unitatea Administrativ Teritorială (UAT) |
|---------------------|------------------------------------------|
|                     | Cornu Luncii                             |

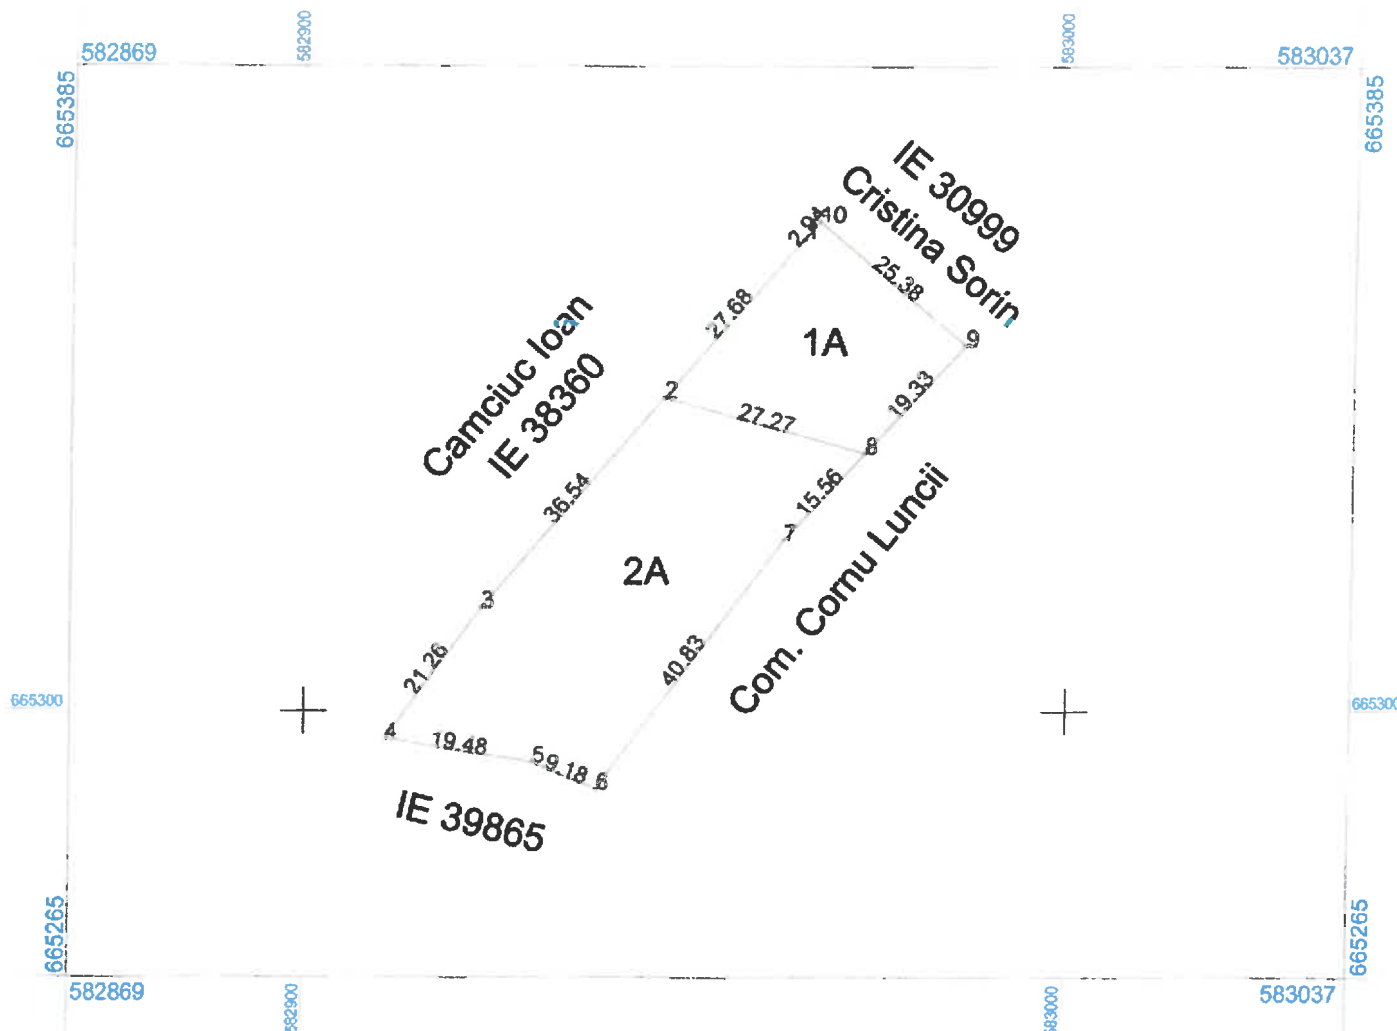

| A. Date referitoare la teren   |                        |   |                           |
|---|------------------------|---|---------------------------|
| Nr. parcelă   | Categorie de folosință | Suprafața (mp)   | Mențiuni                  |
| 1   | A                      | 623 – intravilan   | Imobil partial împrejmuit |
| 2   | A                      | 1433 – extravilan   |                           |
| Total   |                        | 2056   | -                         |
| B. Date referitoare la construcții   |                        |   |                           |
| Cod   | Destinația             | Suprafața construită la sol (mp)   | Mențiuni                  |
| Total   |                        |   |                           |
| Suprafața totală măsurată a imobilului = 2056 mp   |                        |   |                           |
| Suprafața din acte = 2056 mp   |                        |   |                           |
| <b>Executant:</b><br><b>SC SILVA TOPO FOREST CAP SRL</b><br><b>Ing. Capră Ioan Florin</b><br><b>Aut. Seria RO-B-J Nr. 2873 23.05.2024</b><br>Confirm executarea măsurătorilor la teren,<br>corectitudinea întocmirii documentației cadastrale și<br>corespondența acesteia cu realitatea din teren<br><b>Semnătura și ștampila</b><br><b>Data: 15.06.2026</b> |                        | <b>Inspector</b><br>Confirm introducerea imobilului în baza de date integrată și atribuirea<br>numărului cadastral<br><b>Semnătura și parafa</b><br><b>Data:.....</b> |                           |
|   |                        | Ștampila BCPI   |                           |