

Hartă cheie

Scara: 1:500/1:1000

BENEFICIAR:



Orasul Brosteni, Str. Bistritei, nr. 89, jud. Suceava
e-mail: primaria@primariabrosteni.ro
site: www.primariabrosteni.ro

NUMĂR PROIECT:
1/2026

PROIECTANT GENERAL:



traectoria dreaptă

SC TRAIECTORIA DREAPTA SRL
Satu Mare, str. Corneliu Coposu,
nr.2 jud. Satu Mare
Nr. inreg. J2014000727300, RO 33789858
e-mail: traectoriadreapta@yahoo.com

DENUMIREA PROIECTULUI:

Lucrari de prima urgenta
pentru obiectivele afectate
de calamitatile produse in
luna iulie 2025
in U.A.T. orasul Brosteni,
judetul Suceava

FAZA: D.A.L.I.

Data: 2026


	Nume	Semnătura
Sef proiect	Szabo Odon	
Proiectant Drum	Angela Zaharie	
Desenat	Angela Zaharie	
Data	Descriere	Proiectat
VERIFICAT		
APROBAT		
VERIFICATOR TEHNIC		Data

PLAN GENERAL DE SITUATIE




DENUMIRE PLANȘĂ:

PROIECT	FAZA	SUBIECT	NUMAR	REV
	D.A.L.I.		PGS	0

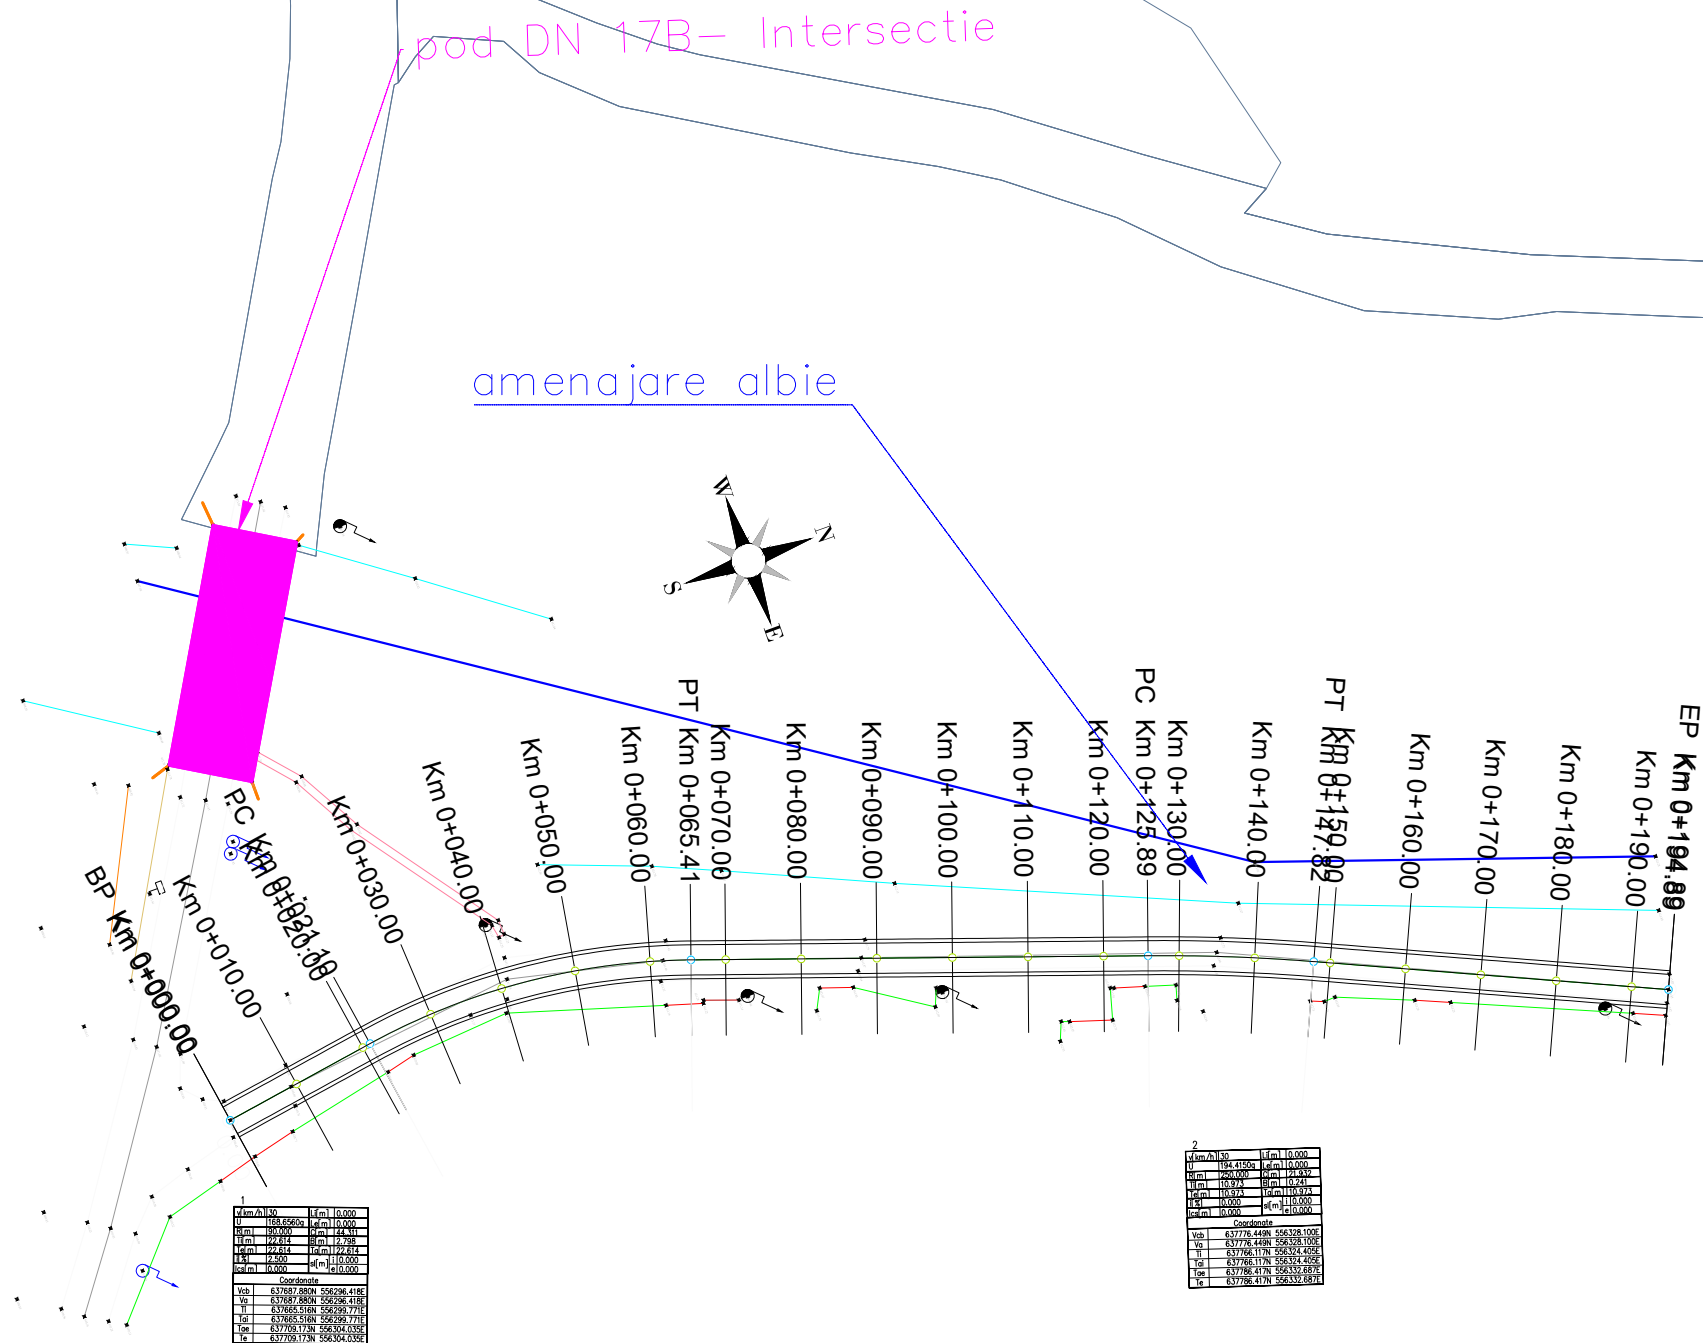

Strada Prundului - Cotargasi

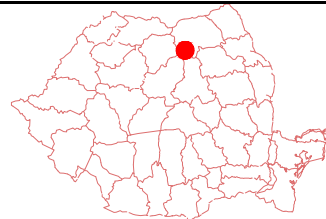

Hartă cheie

Scara: 1:500/1:1000

BENEFICIAR:



Orasul Brosteni, Str. Bistritei, nr. 89, jud. Suceava
e-mail: primaria@primariabrosteni.ro
site: www.primariabrosteni.ro

NUMĂR PROIECT:
1/2026

PROIECTANT GENERAL:



SC TRAIECTORIA DREAPTA SRL
Satu Mare, str. Corneliu Coposu,
nr.2 jud. Satu Mare
Nr. inreg. J2014000727300, RO 33789858
e-mail: traectoriadreapta@yahoo.com

DENUMIREA PROIECTULUI:

Lucrari de prima urgenta
pentru obiectivele afectate
de calamitatile produse in
luna iulie 2025
in U.A.T. orasul Brosteni,
judetul Suceava

FAZA: D.A.L.I.

Data: 2026

Nume		Semnătura
Sef proiect	Szabo Odon	
Proiectant Drum	Angela Zaharie	
Desenat	Angela Zaharie	
Data	Descriere	Proiectat
VERIFICAT		
APROBAT		

VERIFICATOR TEHNIC	Data
--------------------	------



PLAN DE SITUATIE



DENUMIRE PLANȘĂ:

PROIECT	FAZA	SUBIECT	NUMAR	REV
	D.A.L.I.		PS_1	0


refacere structura rutiera

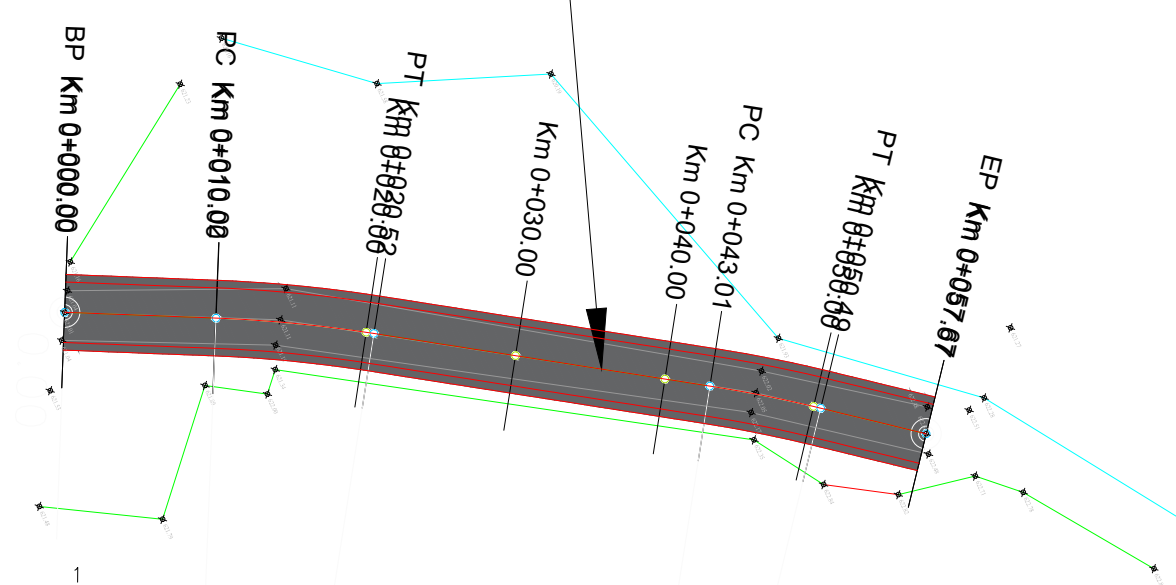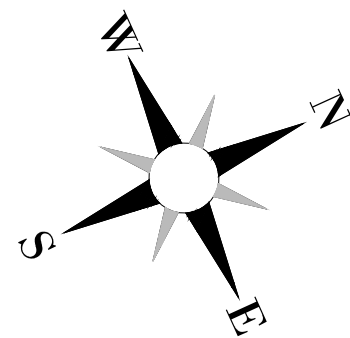

1			
v[km/h]	30	l[m]	0.000
U	192.5747g	Le[m]	0.000
R[m]	90.000	C[m]	10.497
Ti[m]	5.255	B[m]	0.153
Tel[m]	5.255	Tal[m]	5.255
i[%]	2.500	i	0.000
lcs[m]	0.000	sl[m]	e 0.000
Coordonate			
Vcb	638083.774N	556488.399E	
Va	638083.774N	556488.399E	
Ti	638079.108N	556485.983E	
Tai	638079.108N	556485.983E	
Tae	638088.127N	556491.341E	
Te	638088.127N	556491.341E	

2			
v[km/h]	30	l[m]	0.000
U	194.7104g	Le[m]	0.000
R[m]	90.000	C[m]	7.478
Ti[m]	3.741	B[m]	0.078
Tel[m]	3.741	Tal[m]	3.741
i[%]	2.500	i	0.000
lcs[m]	0.000	sl[m]	e 0.000
Coordonate			
Vcb	638109.860N	556506.031E	
Va	638109.860N	556506.031E	
Ti	638106.761N	556503.936E	
Tai	638106.761N	556503.936E	
Tae	638112.775N	556508.376E	
Te	638112.775N	556508.376E	

Strada Prundului - Cotargasi

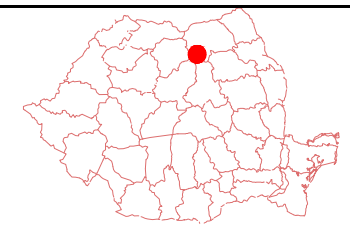

Hartă cheie

Scara: 1:500/1:1000

BENEFICIAR:

Orasul Brosteni, Str. Bistritei, nr. 89, jud. Suceava
e-mail: primaria@primariabrosteni.ro
site: www.primariabrosteni.ro

NUMĂR PROIECT:
1/2026

PROIECTANT GENERAL:

SC TRAIECTORIA DREAPTA SRL
Satu Mare, str. Corneliu Coposu,
nr.2 jud. Satu Mare
Nr. inreg. J2014000727300, RO 33789858
e-mail: traectoriadreapta@yahoo.com

DENUMIREA PROIECTULUI:

Lucrari de prima urgenta
pentru obiectivele afectate
de calamitatile produse in
luna iulie 2025
in U.A.T. orasul Brosteni,
judetul Suceava

FAZA: D.A.L.I.

Data: 2026


Nume		Semnătura
Sef proiect	Szabo Odon	
Proiectant Drum	Angela Zaharie	
Desenat	Angela Zaharie	
Data	Descriere	Proiectat
VERIFICAT		
APROBAT		

VERIFICATOR TEHNIC	Data
--------------------	------

PLAN DE SITUATIE


DENUMIRE PLANȘĂ:

PROIECT	FAZA	SUBIECT	NUMAR	REV
	D.A.L.I.		PS_2	0

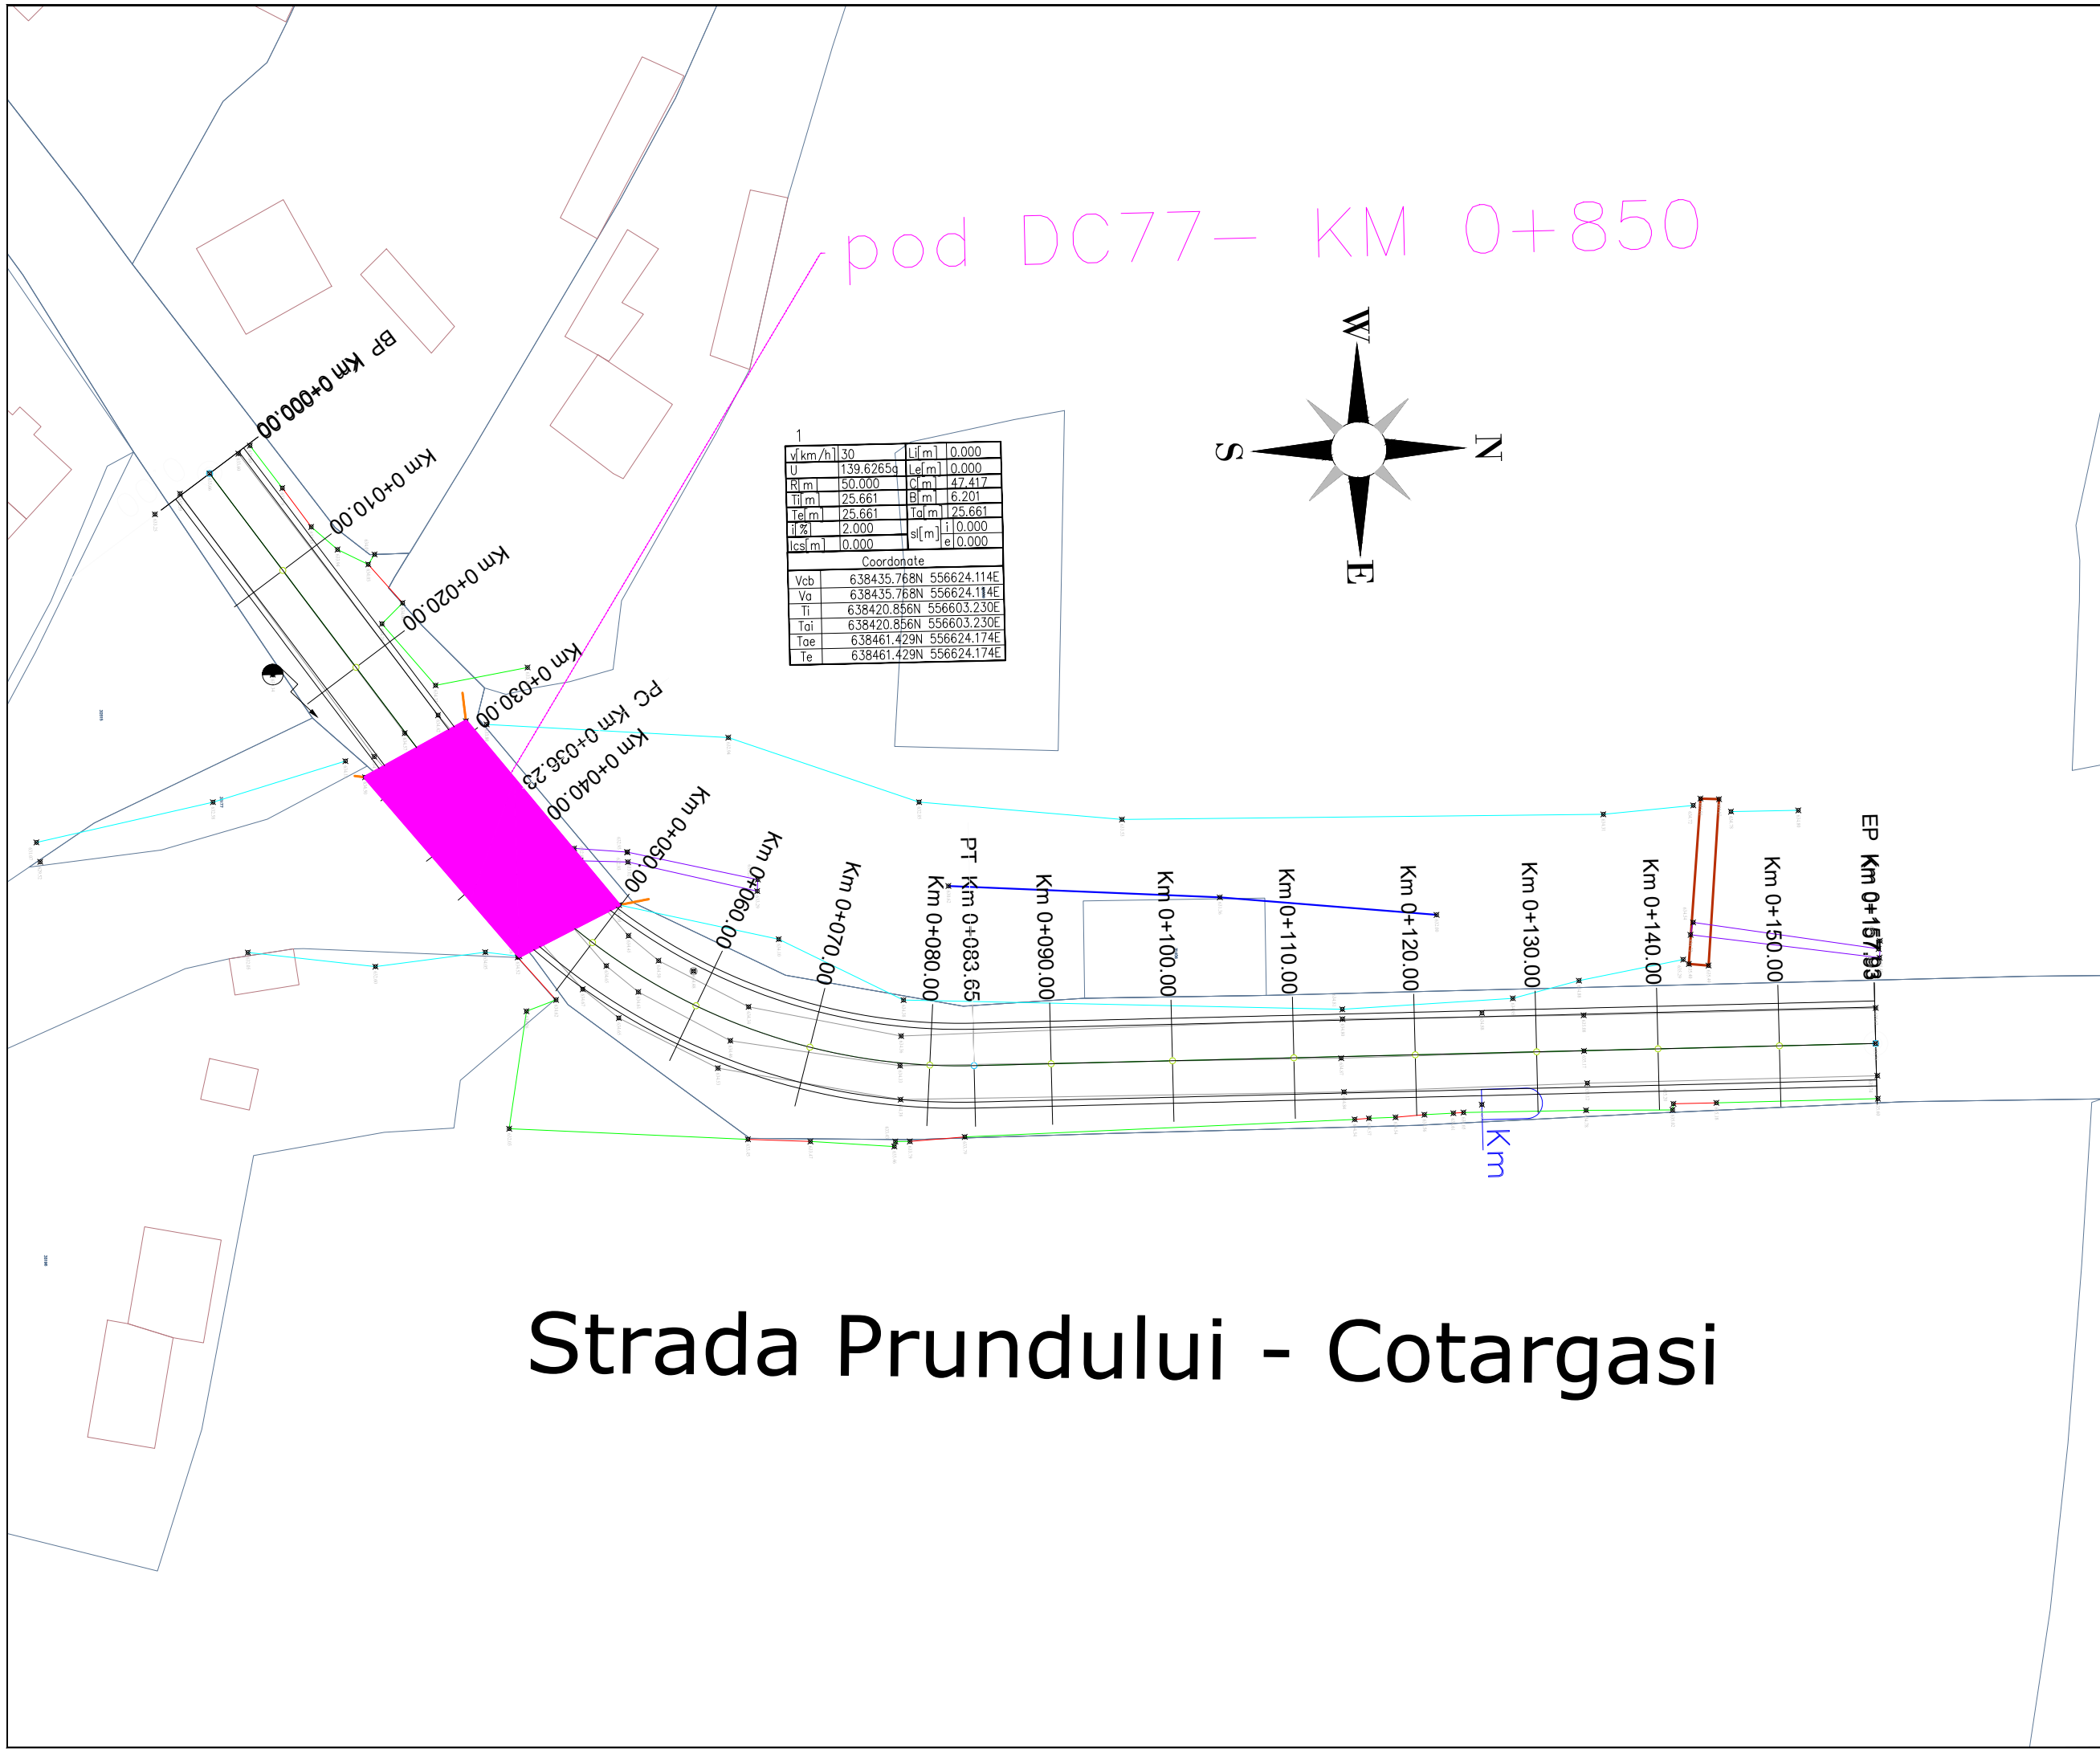


pod DC77- KM 0+850

$\sqrt{v}$ [km/h]	30	L [m]	0.000
U	139.6265	L_e [m]	0.000
R [m]	50.000	C [m]	47.417
T_1 [m]	25.661	B [m]	6.201
T_2 [m]	25.661	T_a [m]	25.661
i [%]	2.000	s [m]	0.000
l_{cs} [m]	0.000	e	0.000
Coordonate			
V_{cb}	638435.768N	556624.114E	
V_a	638435.768N	556624.114E	
T_i	638420.856N	556603.230E	
T_{ai}	638420.856N	556603.230E	
T_{oe}	638461.429N	556624.174E	
T_e	638461.429N	556624.174E	

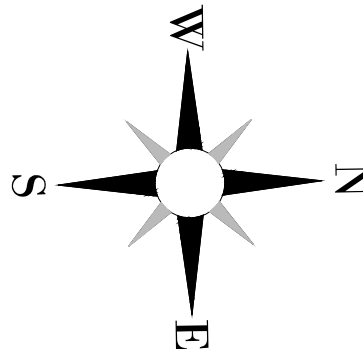

Strada Prundului - Cotargasi

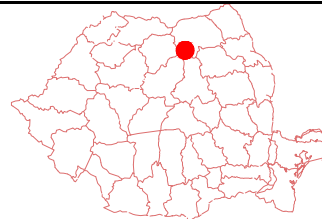

Hartă cheie

Scara: 1:500/1:1000

BENEFICIAR:



Orasul Brosteni, Str. Bistritei, nr. 89, jud. Suceava
e-mail: primaria@primariabrosteni.ro
site: www.primariabrosteni.ro

NUMĂR PROIECT:
1/2026

PROIECTANT GENERAL:



SC TRAIECTORIA DREAPTA SRL
Satu Mare, str. Corneliu Coposu,
nr.2 jud. Satu Mare
Nr. inreg. J2014000727300, RO 33789858
e-mail: traectoriadreapta@yahoo.com

DENUMIREA PROIECTULUI:

Lucrari de prima urgenta
pentru obiectivele afectate
de calamitatile produse in
luna iulie 2025
in U.A.T. orasul Brosteni,
judetul Suceava

FAZA: D.A.L.I.

Data: 2026


Nume		Semnătura
Sef proiect	Szabo Odon	
Proiectant Drum	Angela Zaharie	
Desenat	Angela Zaharie	
Data	Descriere	Proiectat
VERIFICAT		
APROBAT		
VERIFICATOR TEHNIC		Data

PLAN DE SITUATIE



DENUMIRE PLANȘĂ:

PROIECT	FAZA	SUBIECT	NUMAR	REV
	D.A.L.I.		PS_3	0

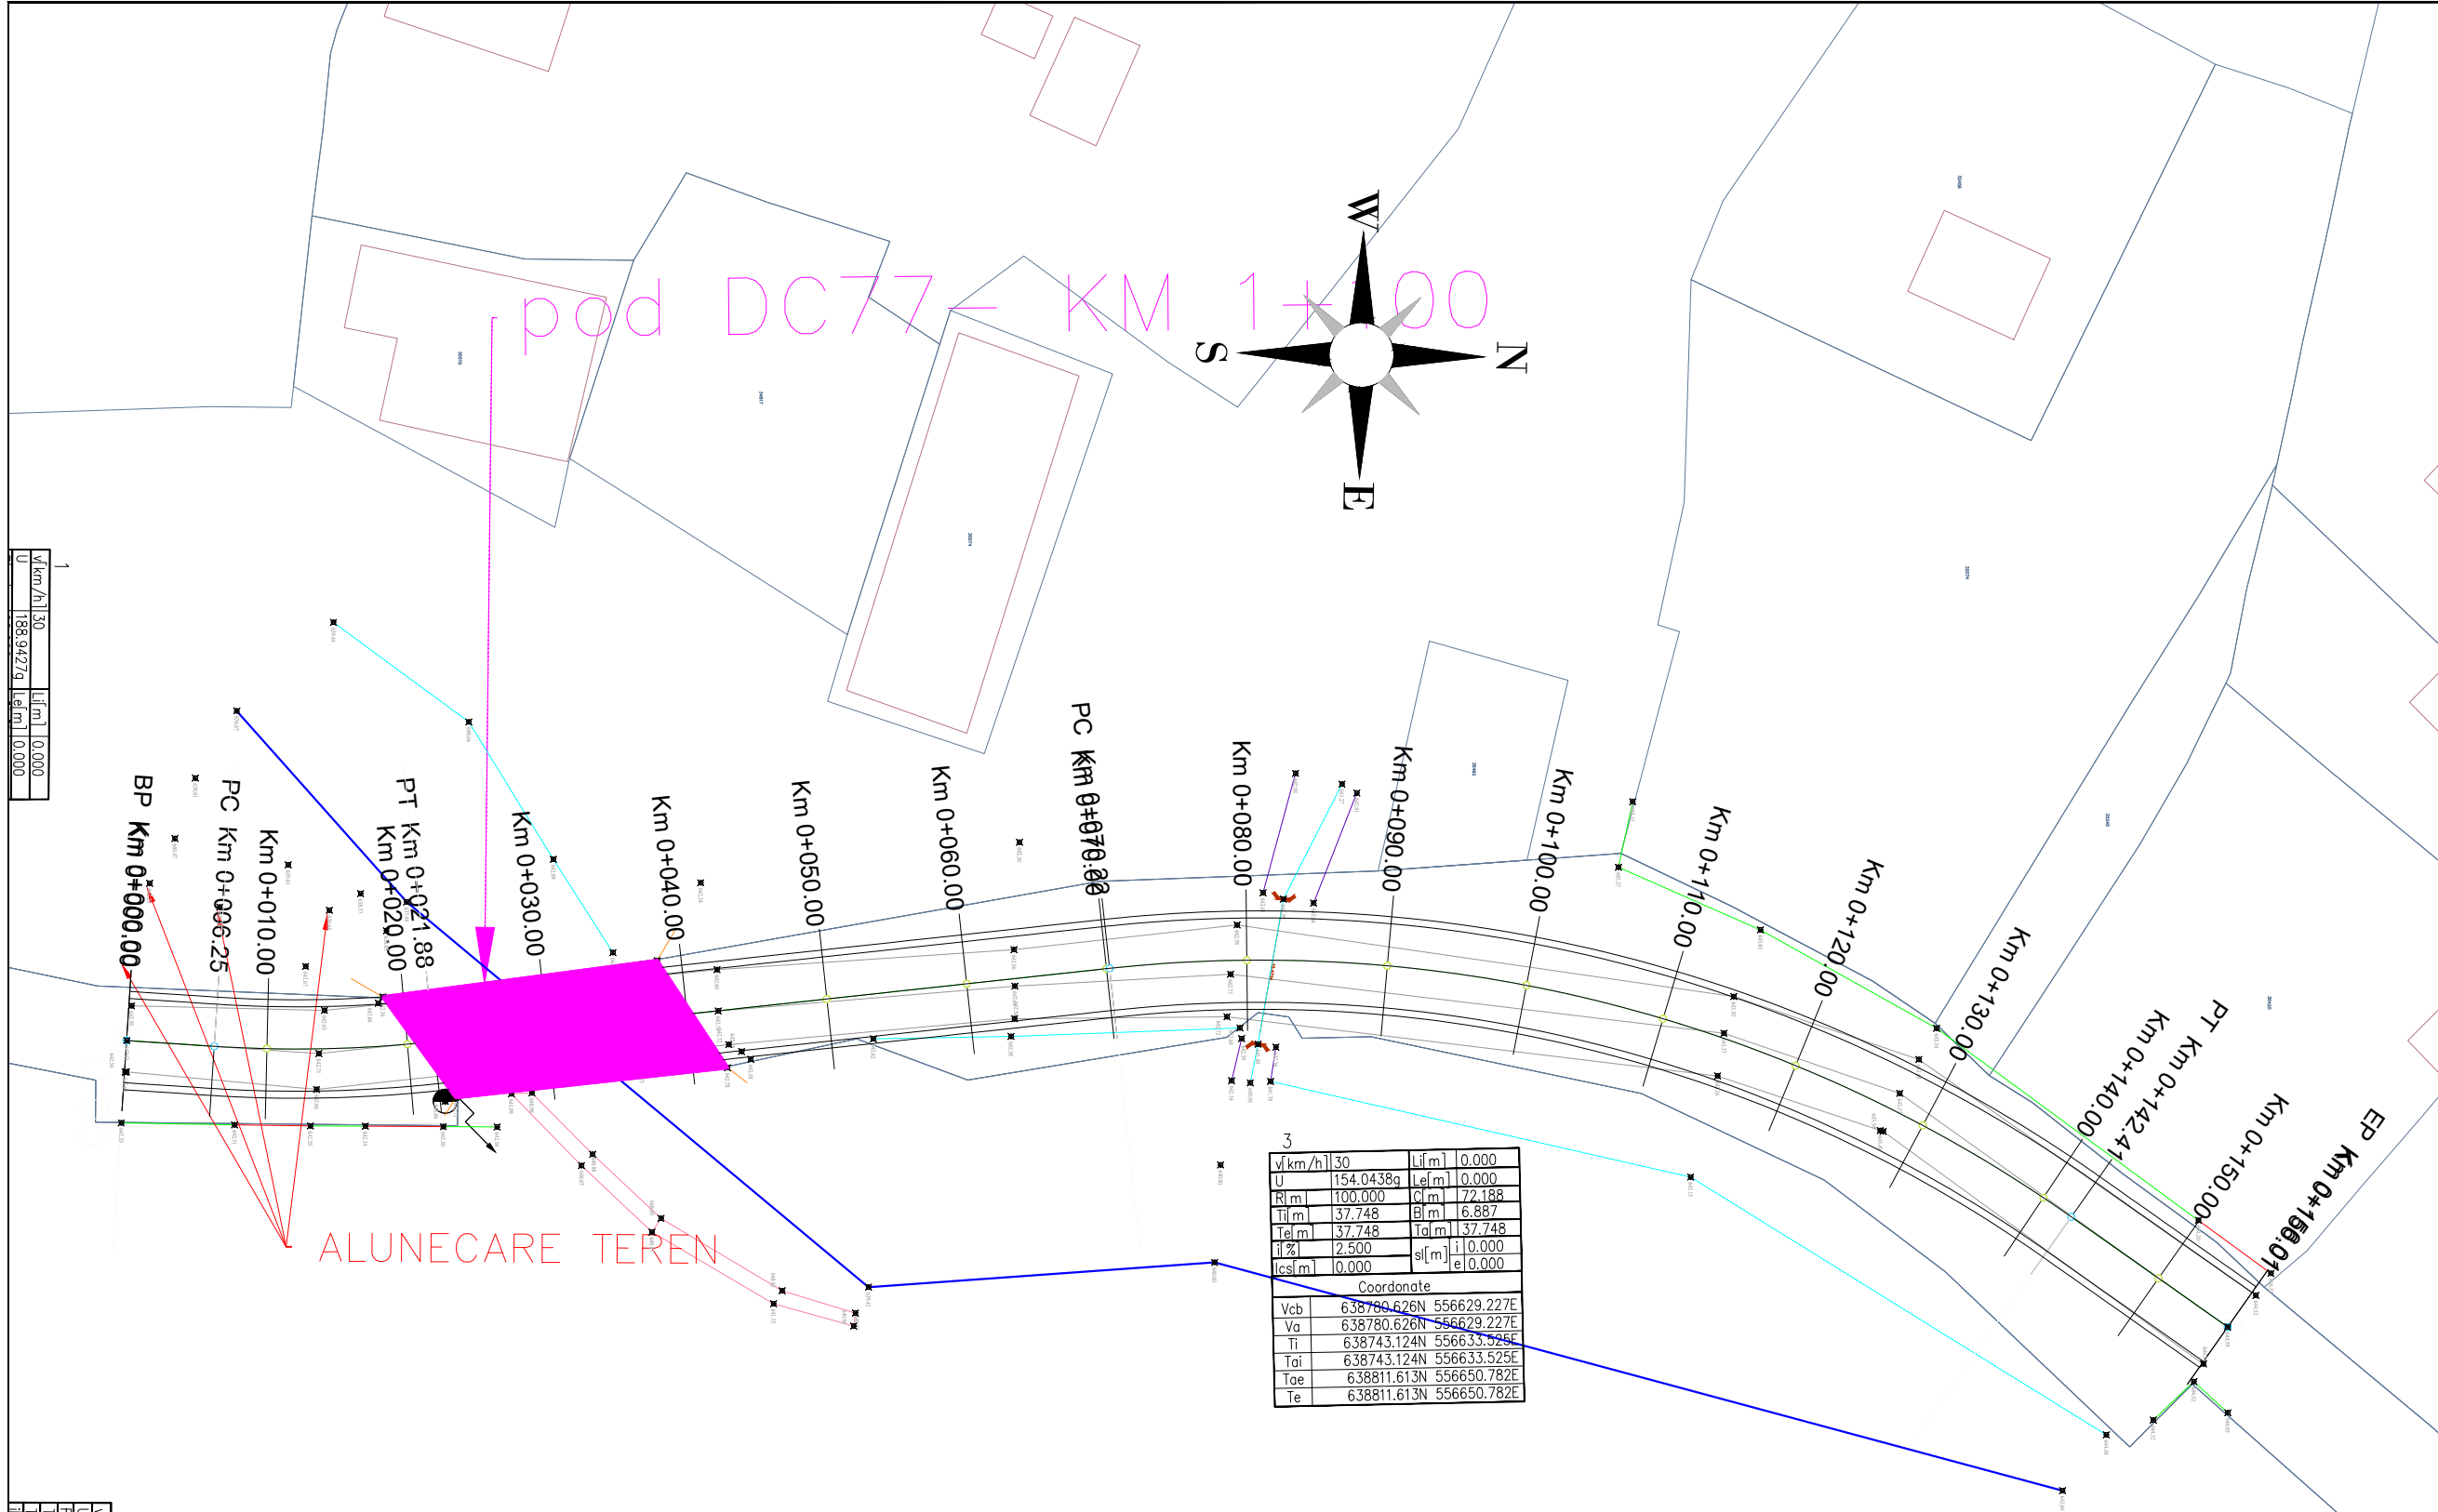

Strada Prundului - Cotargasi

Hartă cheie

Scara: 1:500/1:1000

BENEFICIAR:

Orasul Brosteni, Str. Bistritei, nr. 89, jud. Suceava
e-mail: primaria@primariabrosteni.ro
site: www.primariabrosteni.ro

NUMĂR PROIECT: 1/2026

PROIECTANT GENERAL:

SC TRAIECTORIA DREAPTA SRL
Satu Mare, str. Corneliu Coposu, nr.2 jud. Satu Mare
Nr. inreg. J2014000727300, RO 33789858
e-mail: traectoriadreapta@yahoo.com

DENUMIREA PROIECTULUI:

Lucrari de prima urgenta pentru obiectivele afectate de calamitatile produse in luna iulie 2025 in U.A.T. orasul Brosteni, judetul Suceava

FAZA: D.A.L.I.


Data: 2026


	Nume	Semnătura
Sef proiect	Szabo Odon	
Proiectant Drum	Angela Zaharie	
Desenat	Angela Zaharie	
Data	Descriere	Proiectat
VERIFICAT		
APROBAT		
VERIFICATOR TEHNIC		Data

PLAN DE SITUATIE

DENUMIRE PLANȘĂ:

PROIECT	FAZA	SUBIECT	NUMAR	REV
	D.A.L.I.		PS_4	0

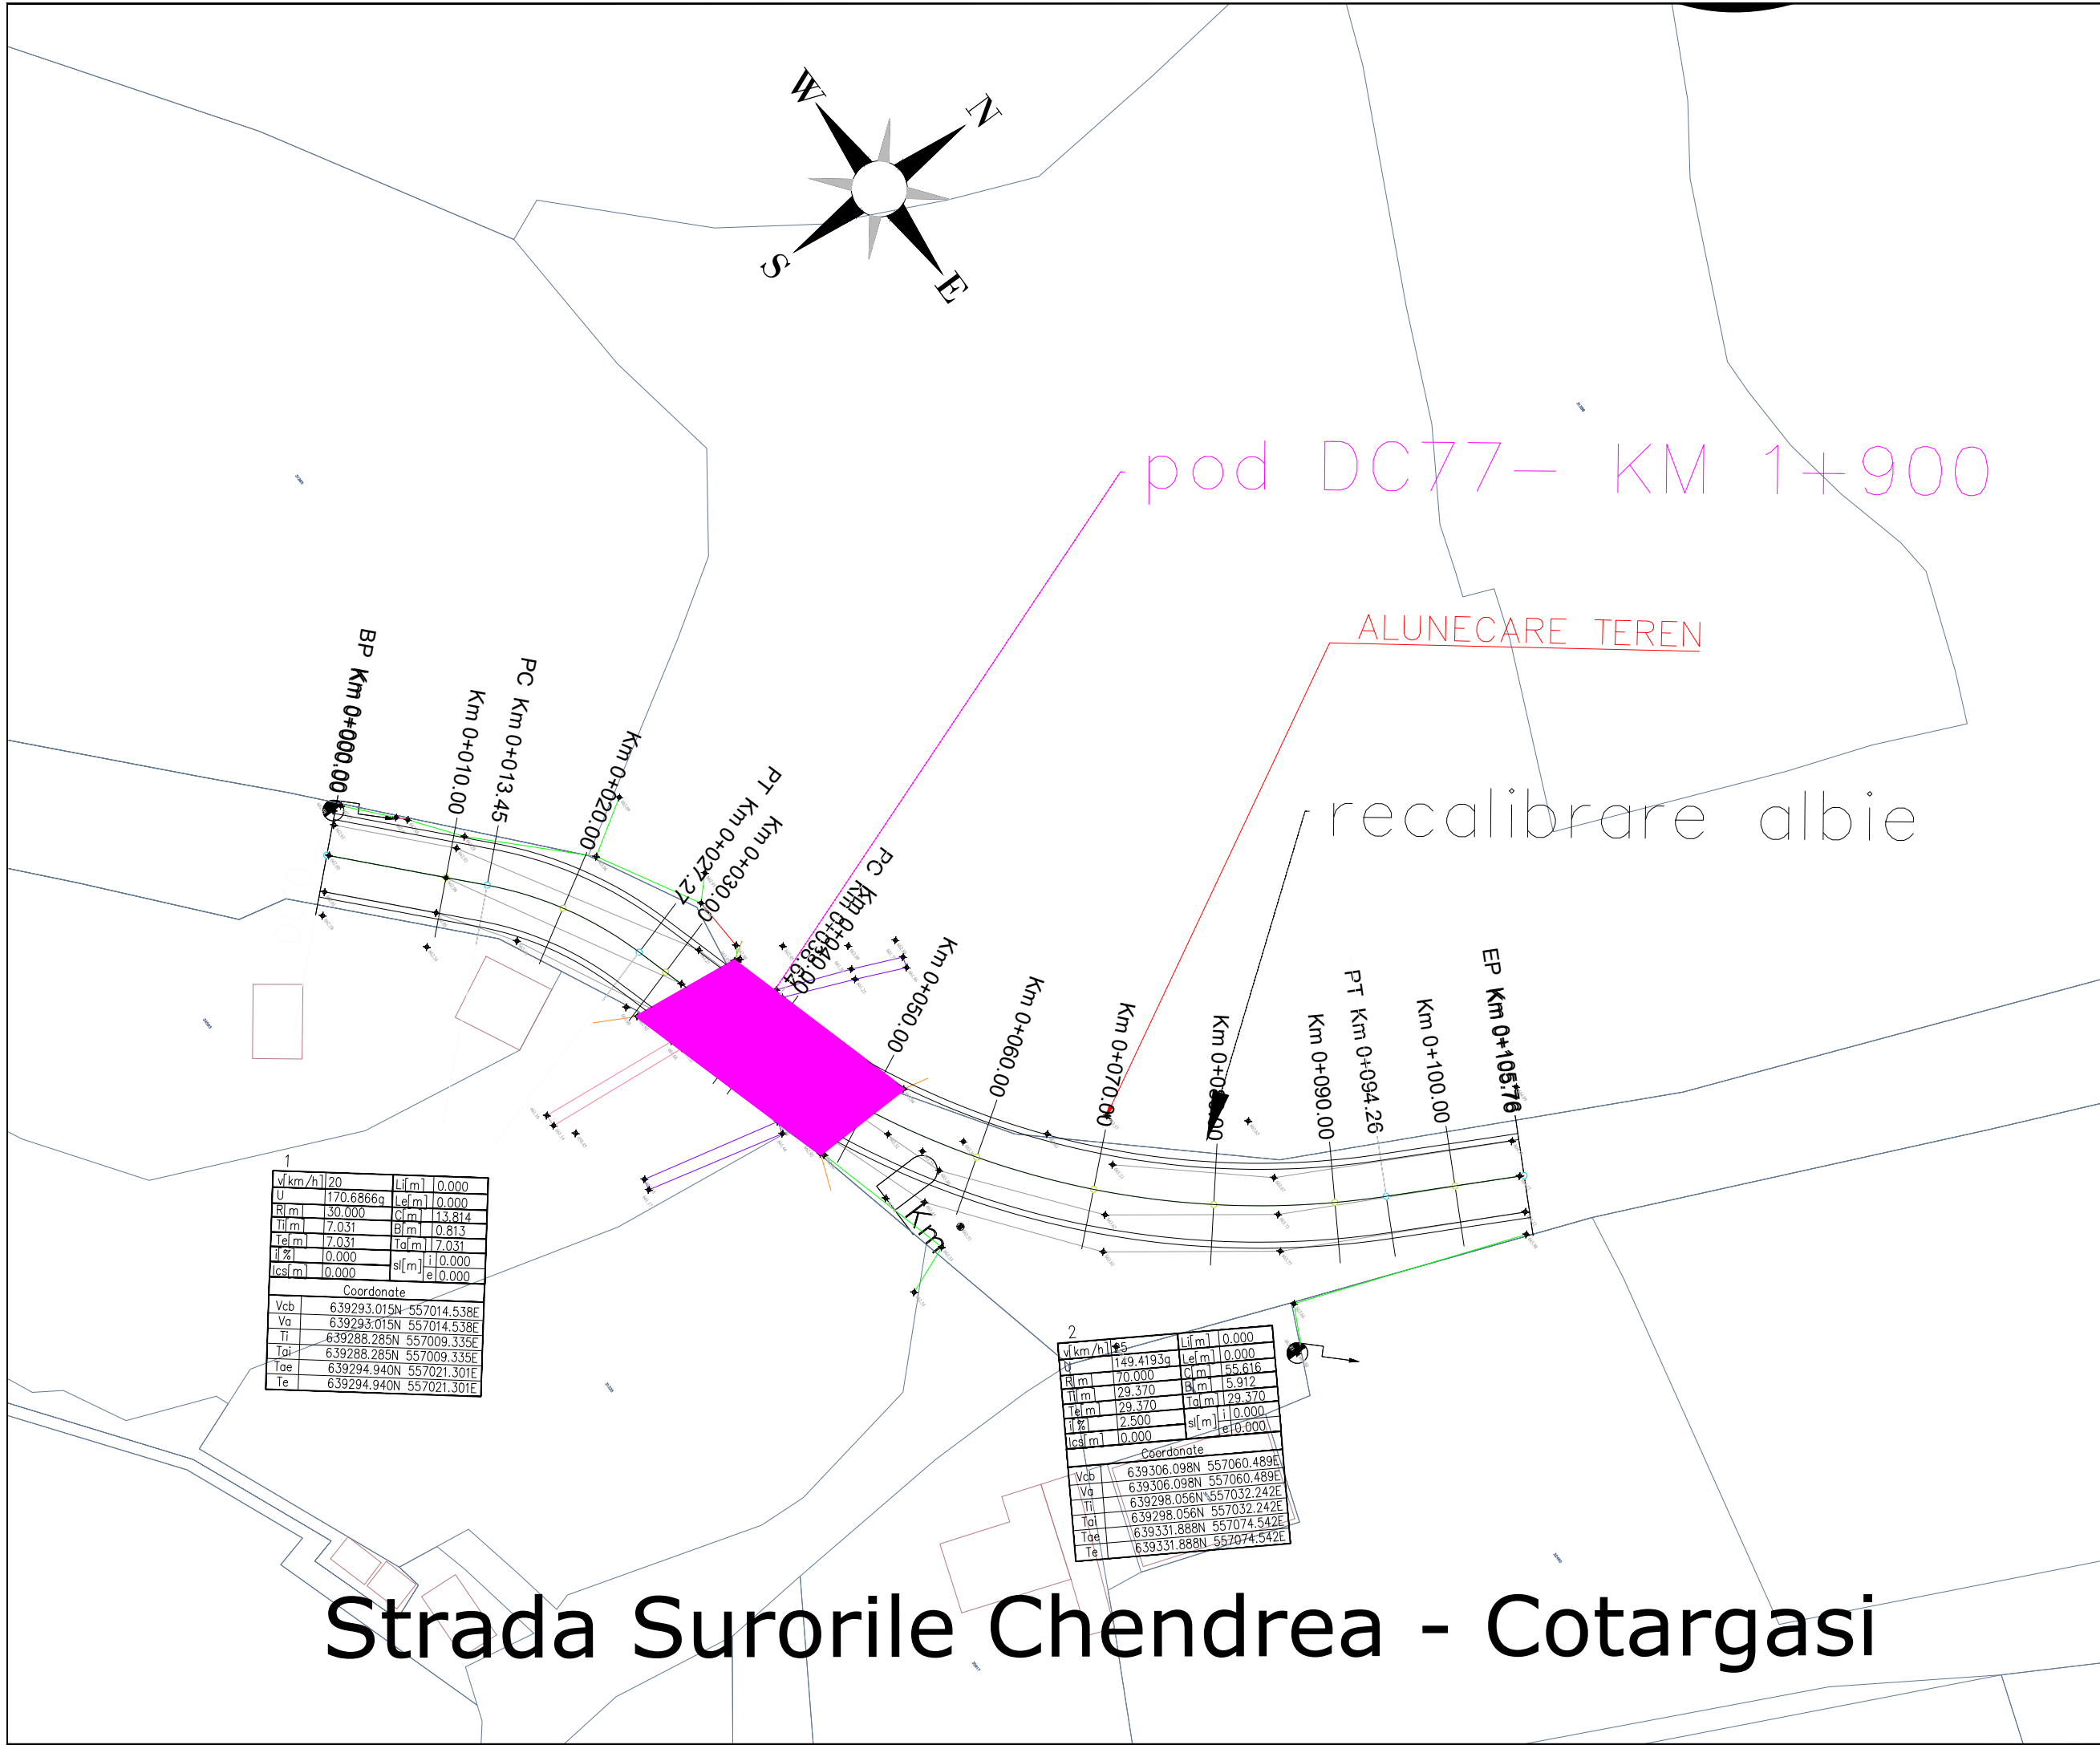

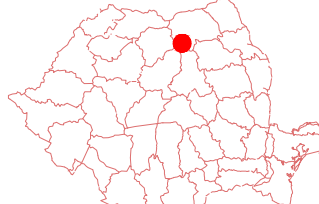

Hartă cheie
Scara: 1:500/1:1000

BENEFICIAR:



Orasul Brosteni, Str. Bistritei, nr. 89, jud. Suceava
e-mail: primaria@primariabrosteni.ro
site: www.primariabrosteni.ro

NUMĂR PROIECT:
1/2026

PROIECTANT GENERAL:



traectoria dreapta

SC TRAIECTORIA DREAPTA SRL
Satu Mare, str. Corneliu Coposu,
nr.2 jud. Satu Mare
Nr. inreg. J2014000727300, RO 33789858
e-mail: traectoriadreapta@yahoo.com

DENUMIREA PROIECTULUI:

Lucrari de prima urgenta
pentru obiectivele afectate
de calamitatile produse in
luna iulie 2025
in U.A.T. orasul Brosteni,
judetul Suceava

FAZA: D.A.L.I.
Data: 2026

	Nume	Semnătura
Sef proiect	Szabo Odon	
Proiectant Drum	Angela Zaharie	
Desenat	Angela Zaharie	
Data	Descriere	Proiectat
VERIFICAT		
APROBAT		
VERIFICATOR TEHNIC		Data


PLAN DE SITUATIE




PLAN DE SITUATIE

DENUMIRE PLANȘĂ:

PROIECT	FAZA	SUBIECT	NUMAR	REV
	D.A.L.I.		PS_6	0

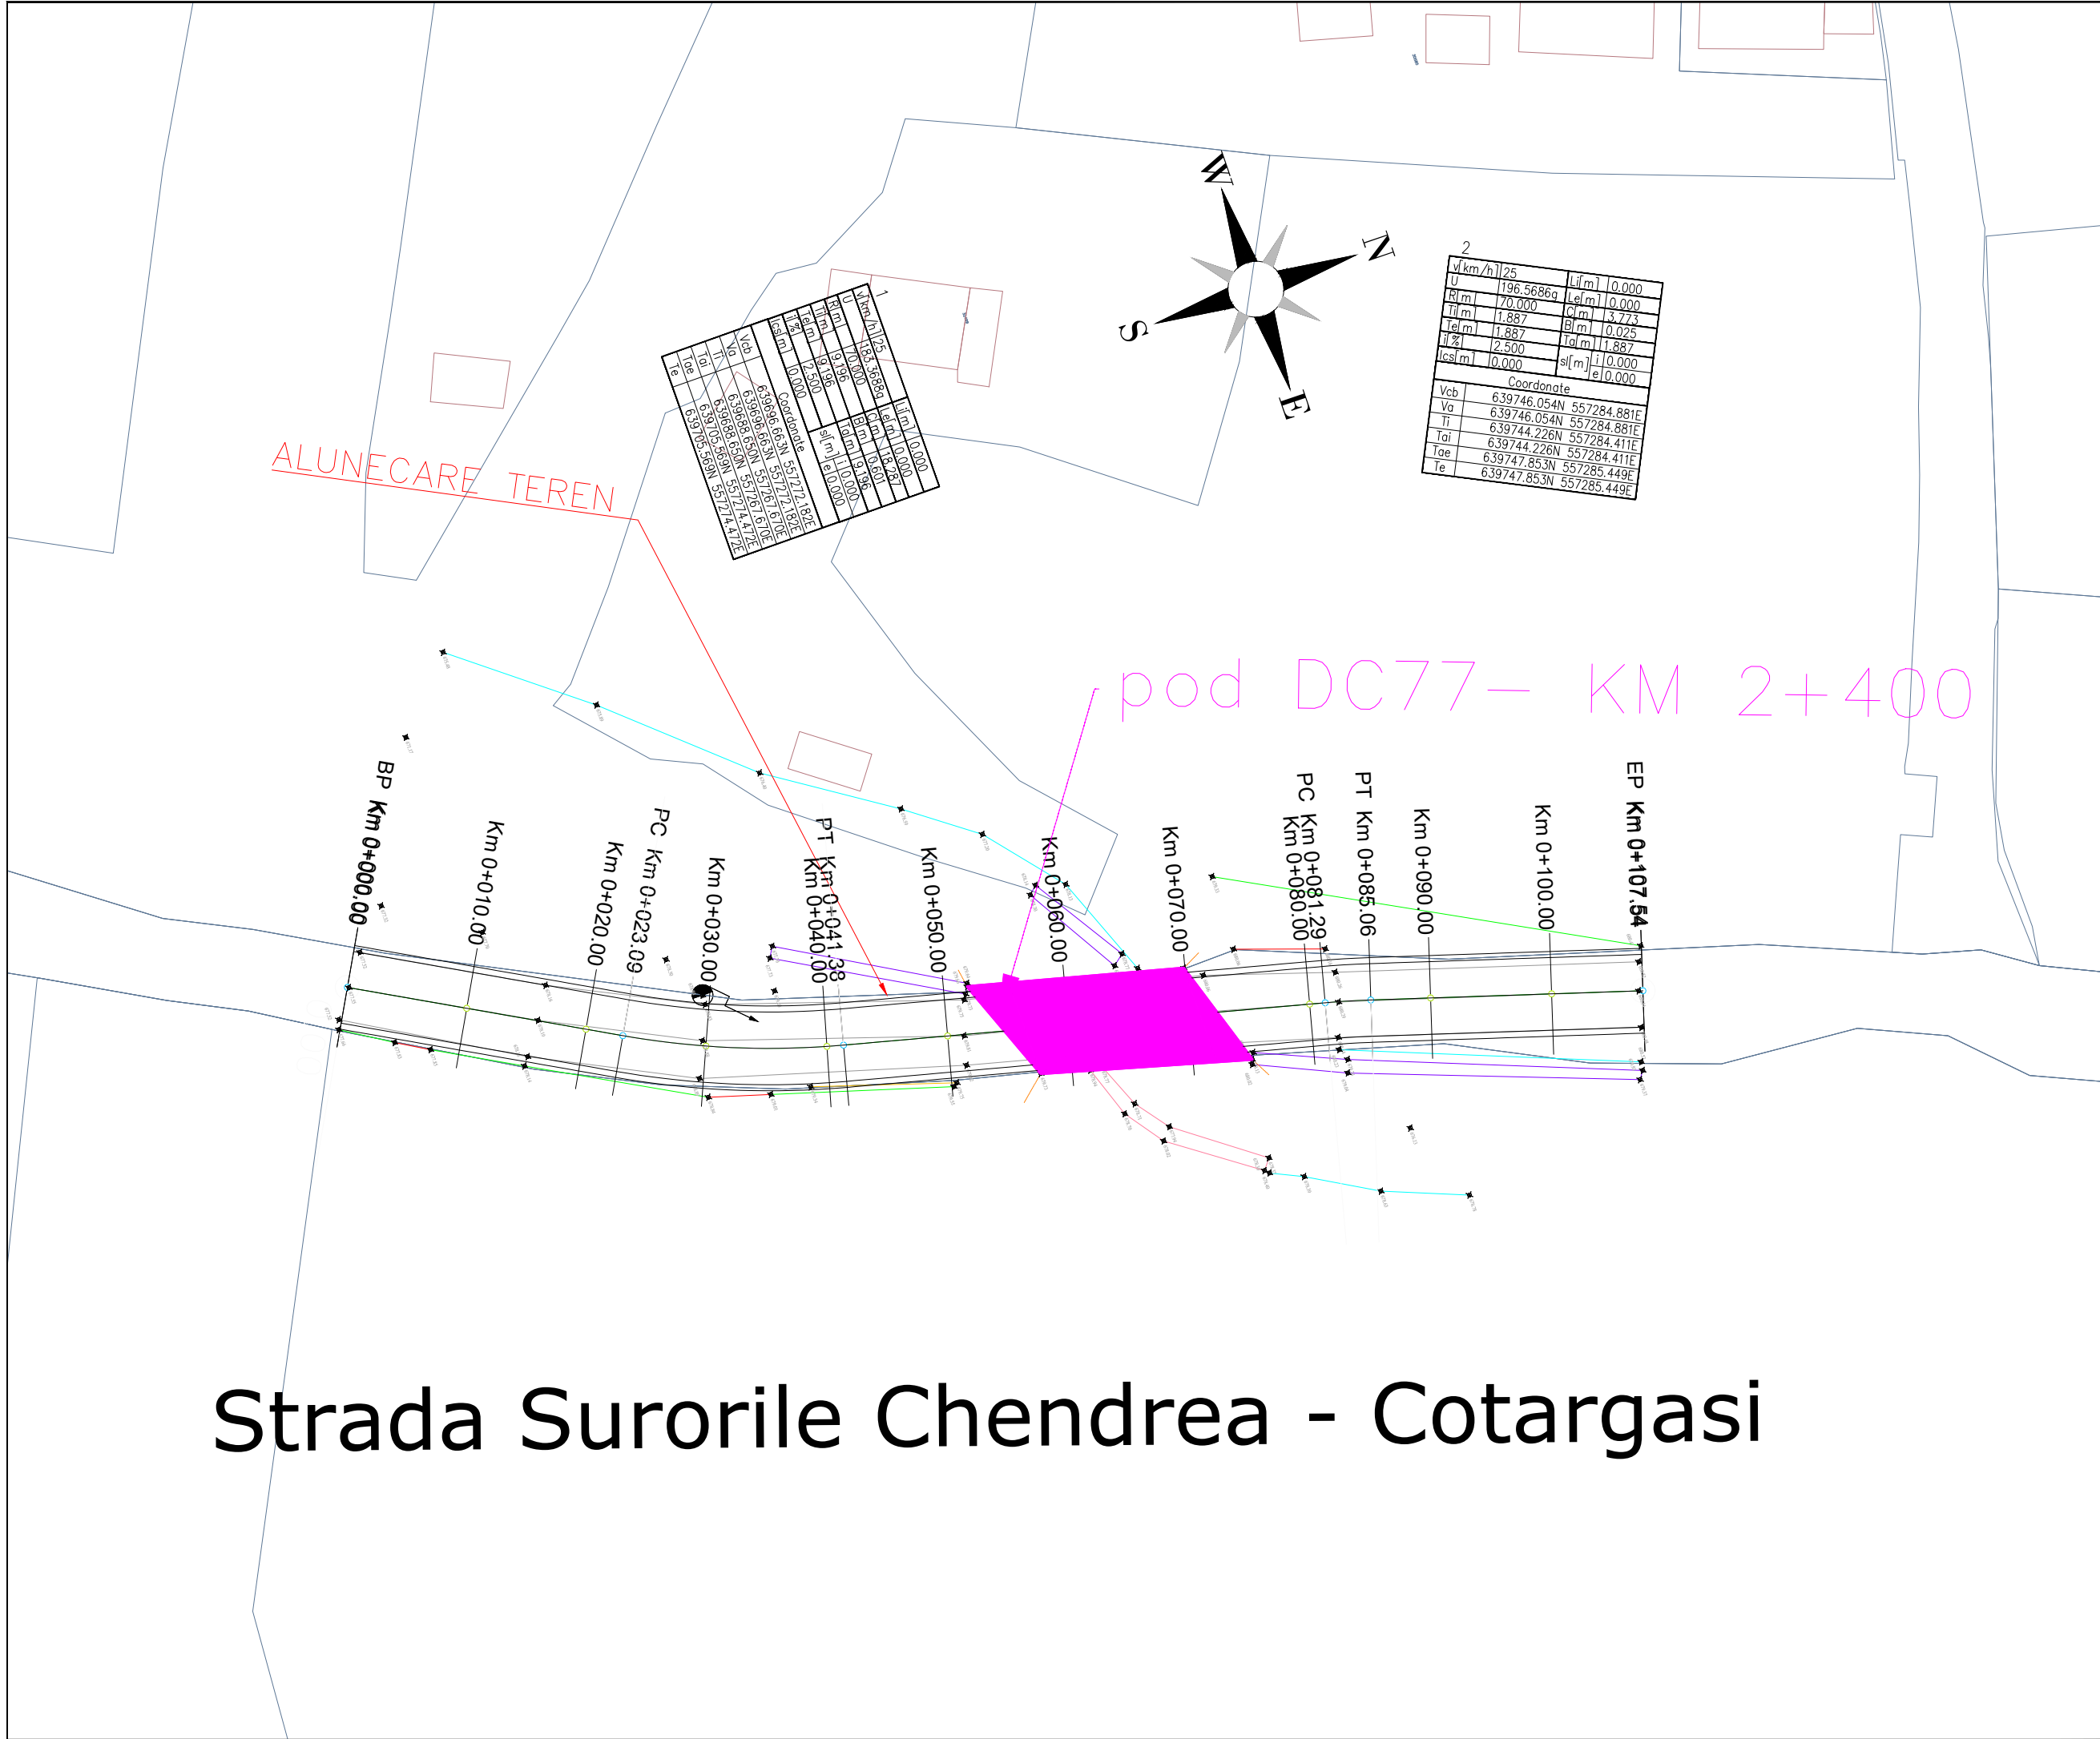

Strada Surorile Chendrea - Cotargasi

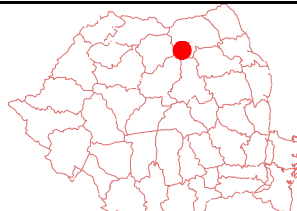

Hartă cheie
Scara: 1:500/1:1000

BENEFICIAR:



Orasul Brosteni, Str. Bistritei, nr. 89, jud. Suceava
e-mail: primaria@primariabrosteni.ro
site: www.primariabrosteni.ro

NUMĂR PROIECT:
1/2026

PROIECTANT GENERAL:



traectoria dreapta

SC TRAIECTORIA DREAPTA SRL
Satu Mare, str. Corneliu Coposu,
nr.2 jud. Satu Mare
Nr. inreg. J2014000727300, RO 33789858
e-mail: traectoriadreapta@yahoo.com

DENUMIREA PROIECTULUI:

Lucrari de prima urgenta pentru obiectivele afectate de calamitatile produse in luna iulie 2025 in U.A.T. orasul Brosteni, judetul Suceava

FAZA: D.A.L.I.
Data: 2026

	Nume	Semnătura
Sef proiect	Szabo Odon	
Proiectant Drum	Angela Zaharie	
Desenat	Angela Zaharie	
Data	Descriere	Proiectat
VERIFICAT		
APROBAT		
VERIFICATOR TEHNIC		Data


PLAN DE SITUATIE




TRAIECTORIA DREAPTA SRL
J2014000727300
SATU MARE, SM-RO

DENUMIRE PLANȘĂ:

PROIECT	FAZA	SUBIECT	NUMAR	REV
	D.A.L.I.		PS_7	0

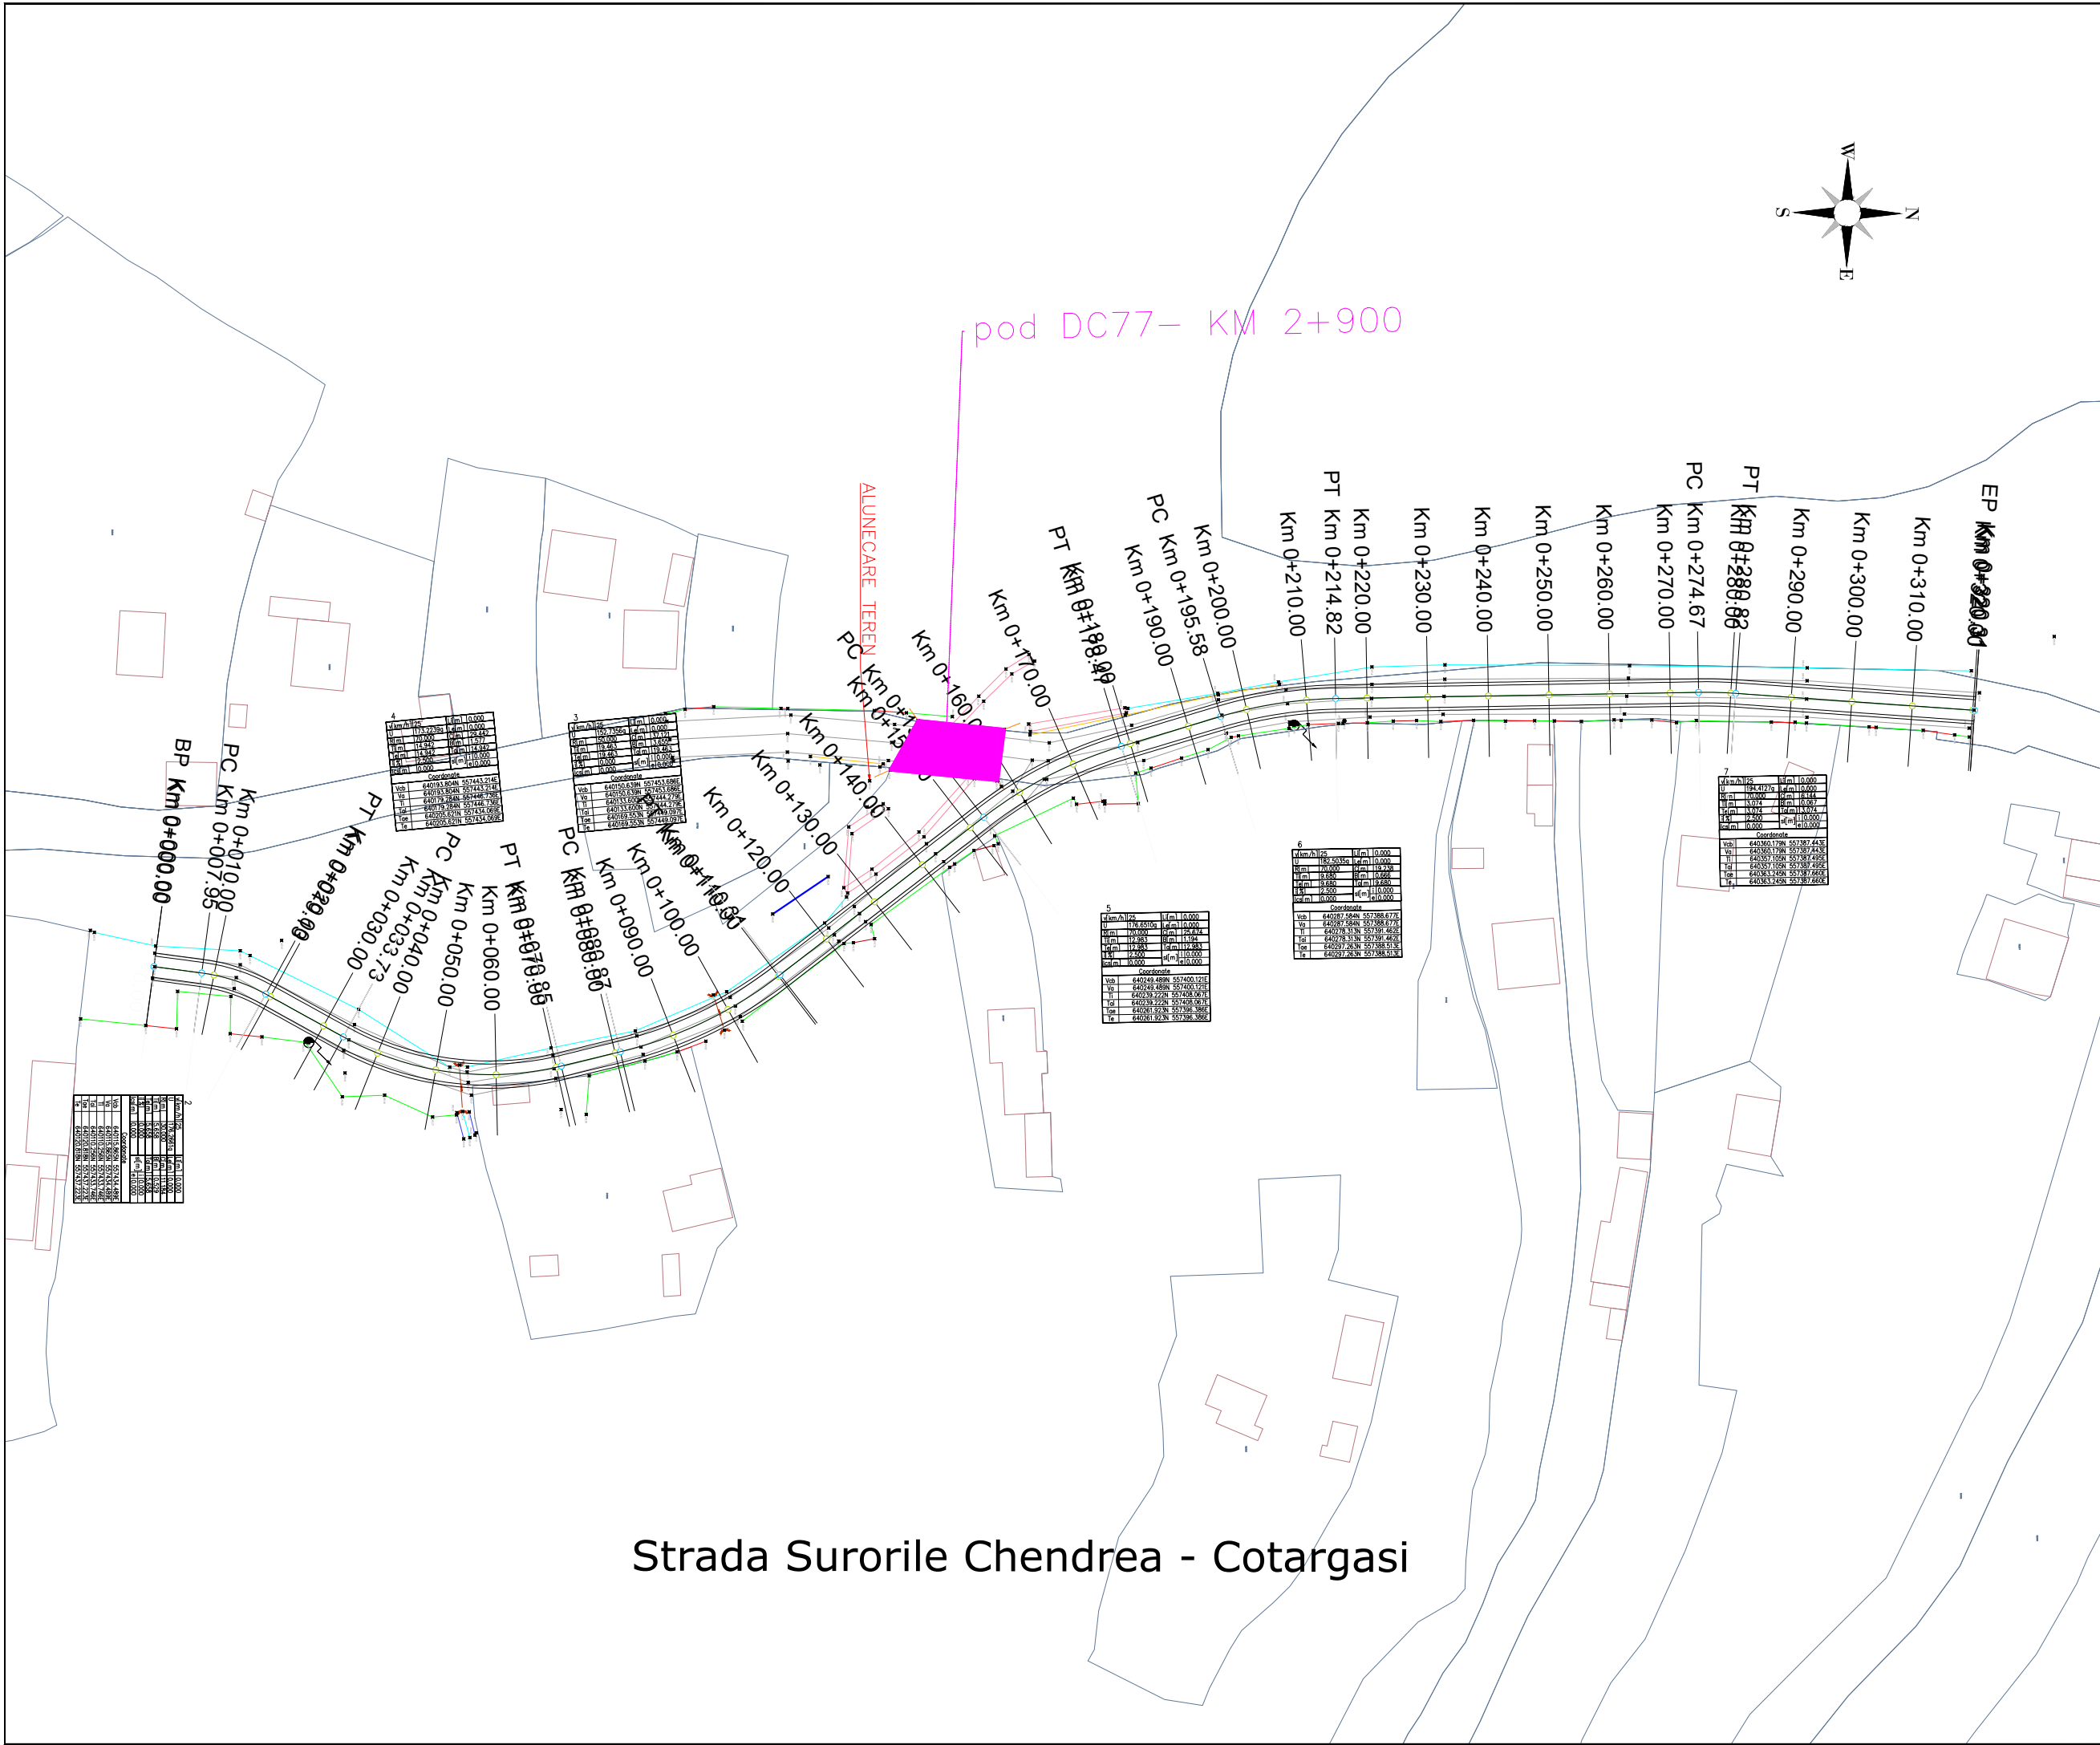

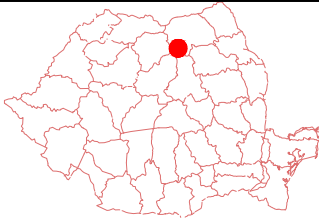

Hartă cheie

Scara: 1:500/1:1000

BENEFICIAR:



Orasul Brosteni, Str. Bistritei, nr. 89, jud. Suceava
e-mail: primaria@primariabrosteni.ro
site: www.primariabrosteni.ro

NUMĂR PROIECT:
1/2026

PROIECTANT GENERAL:



SC TRAIECTORIA DREAPTA SRL
Satu Mare, str. Corneliu Coposu,
nr.2 jud. Satu Mare
Nr. inreg. J2014000727300, RO 33789858
e-mail: traectoriadreapta@yahoo.com

DENUMIREA PROIECTULUI:

Lucrari de prima urgenta
pentru obiectivele afectate
de calamitatile produse in
luna iulie 2025
in U.A.T. orasul Brosteni,
judetul Suceava

FAZA: D.A.L.I.

Data: 2026


	Nume	Semnătura
Sef proiect	Szabo Odon	
Proiectant Drum	Angela Zaharie	
Desenat	Angela Zaharie	
Data	Descriere	Proiectat
VERIFICAT		
APROBAT		
VERIFICATOR TEHNIC		Data

PLAN DE SITUATIE




DENUMIRE PLANȘĂ:

PROIECT	FAZA	SUBIECT	NUMAR	REV
	D.A.L.I.		PS_8	0

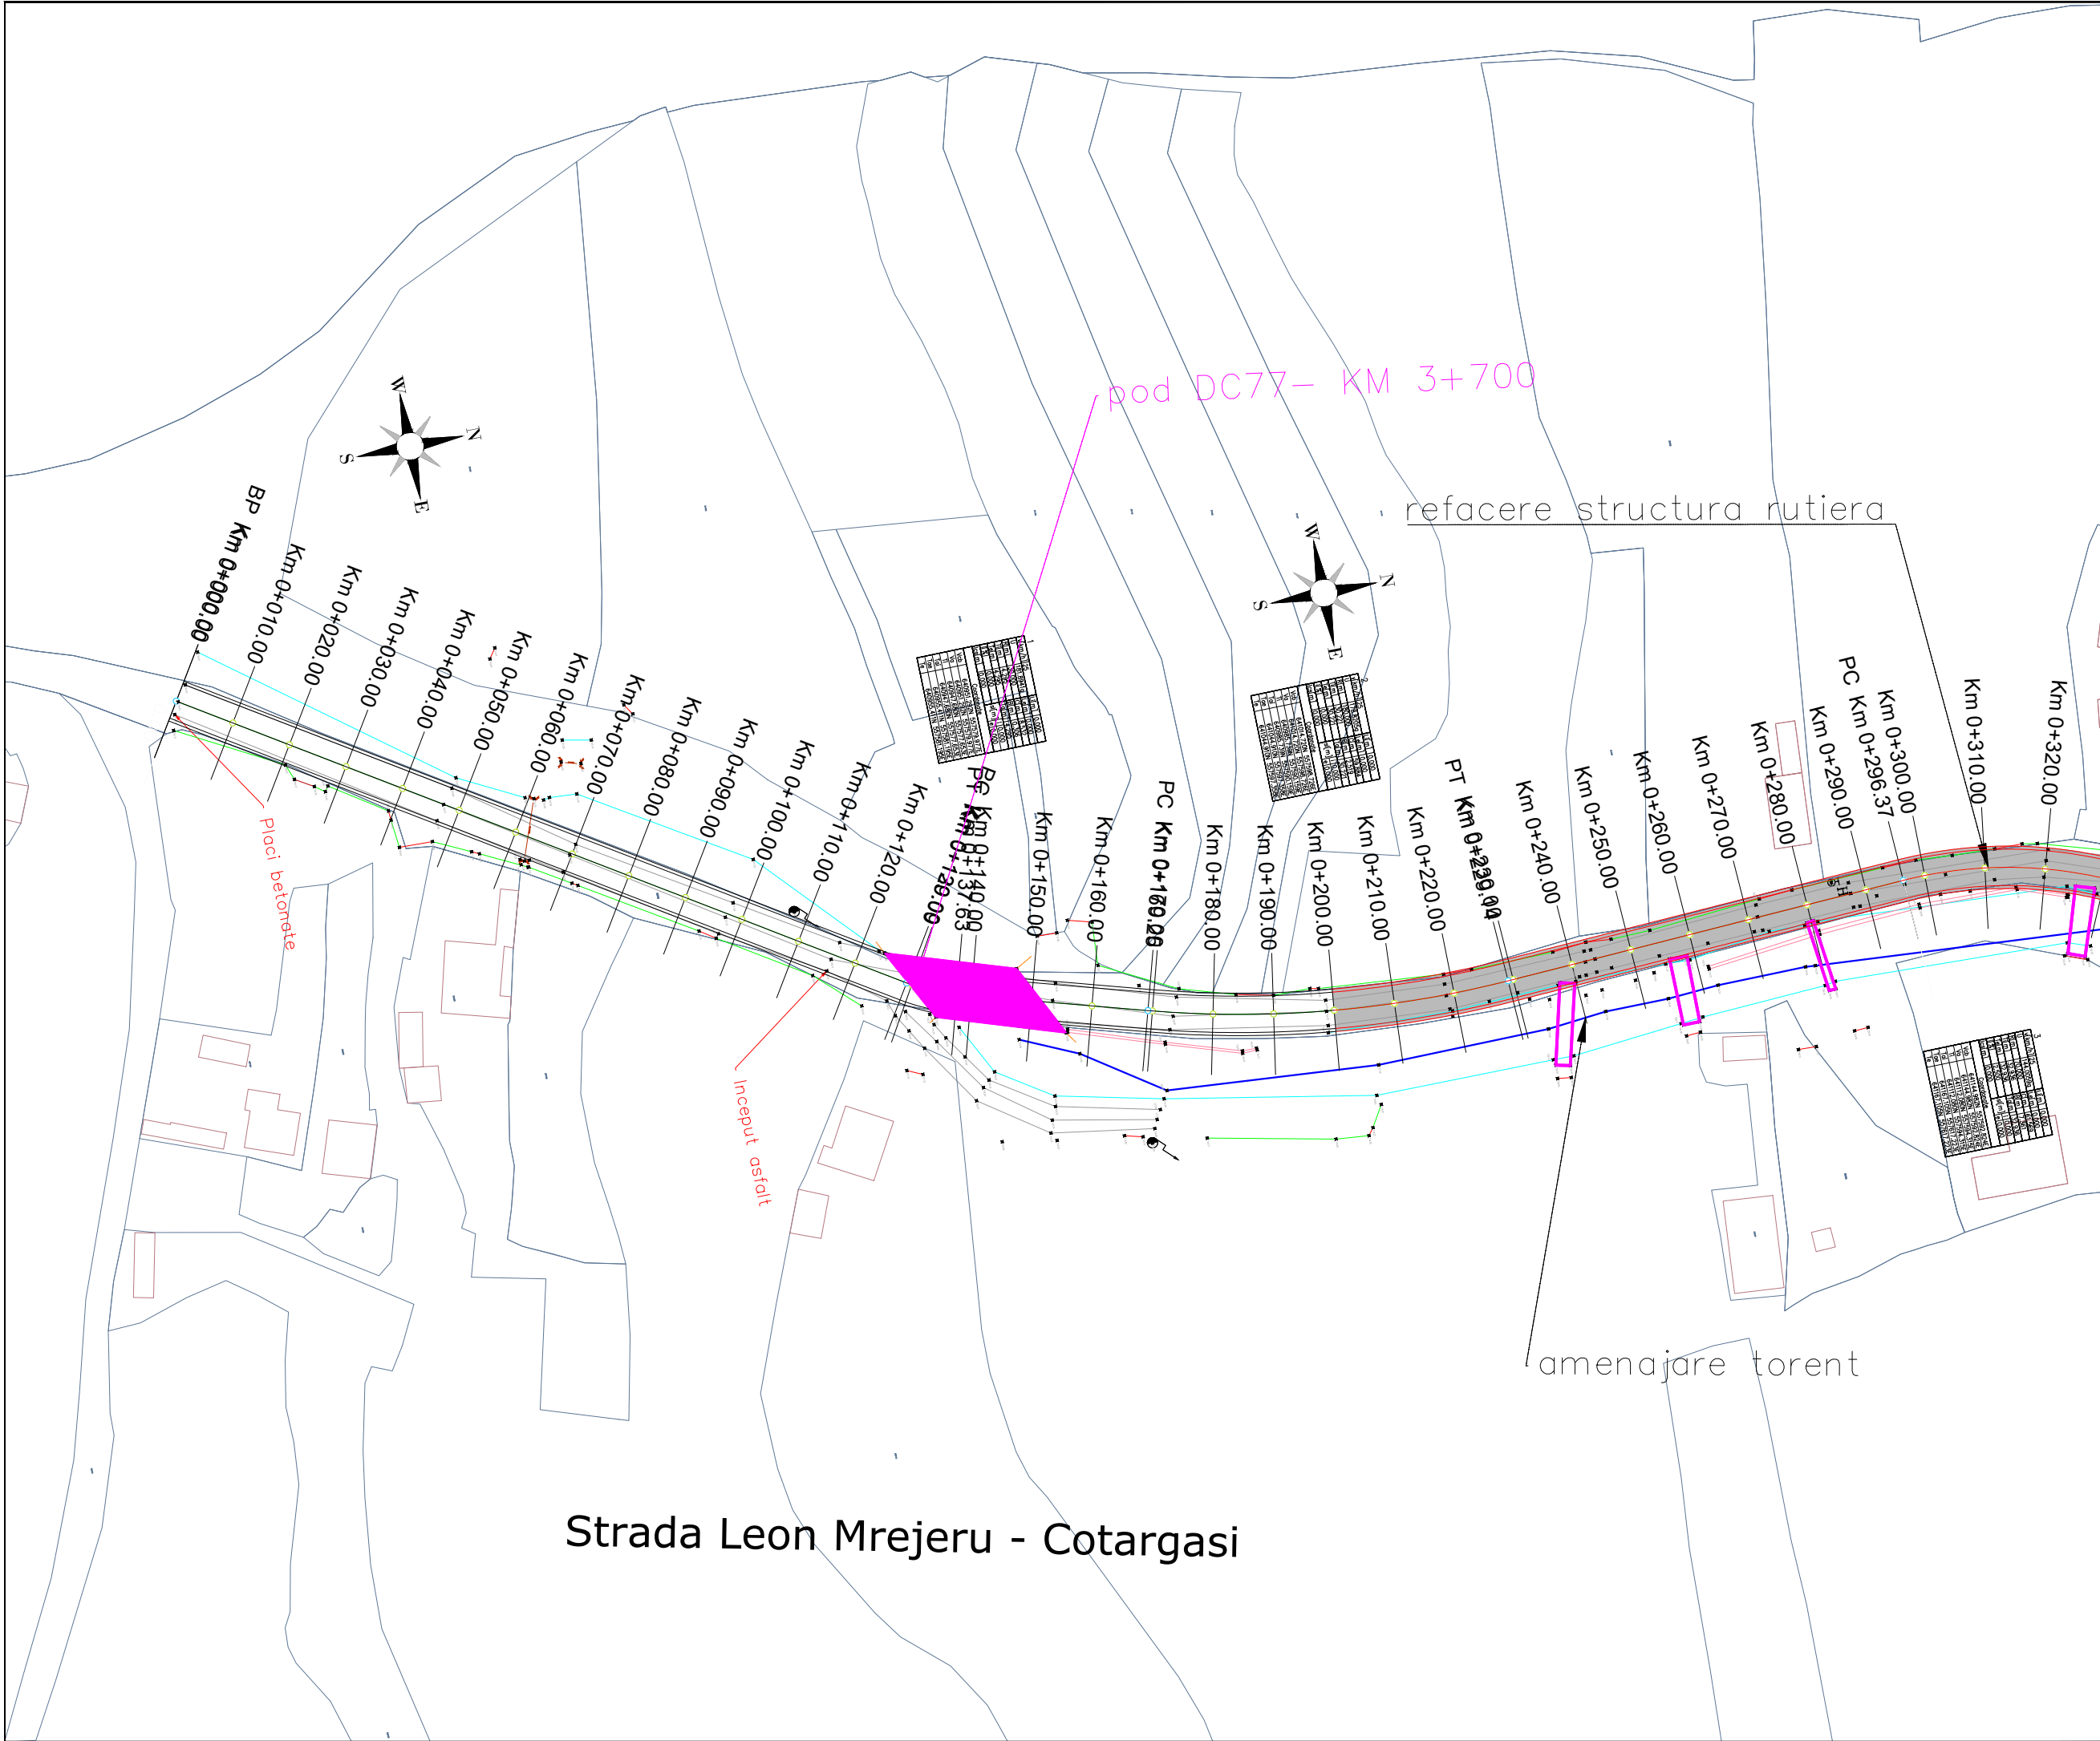

Strada Leon Mrejeru - Cotargasi

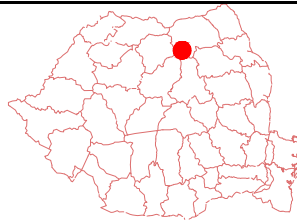

Hartă cheie
Scara: 1:500/1:1000



Orasul Brosteni, Str. Bistritei, nr. 89, jud. Suceava
e-mail: primaria@primariabrosteni.ro
site: www.primariabrosteni.ro

NUMĂR PROIECT:
1/2026

PROIECTANT GENERAL:



SC TRAIECTORIA DREAPTA SRL
Satu Mare, str. Corneliu Coposu,
nr.2 jud. Satu Mare
Nr. inreg. J2014000727300, RO 33789858
e-mail: traectoriadreapta@yahoo.com

DENUMIREA PROIECTULUI:

Lucrari de prima urgenta
pentru obiectivele afectate
de calamitatile produse in
luna iulie 2025
in U.A.T. orasul Brosteni,
judetul Suceava

FAZA: D.A.L.I.
Data: 2026


	Nume	Semnătura
Sef proiect	Szabo Odon	
Proiectant Drum	Angela Zaharie	
Desenat	Angela Zaharie	
Data	Descriere	Proiectat
VERIFICAT		
APROBAT		
VERIFICATOR TEHNIC		Data

PLAN DE SITUATIE



DENUMIRE PLANȘĂ:

PROIECT	FAZA	SUBIECT	NUMAR	REV
	D.A.L.I.		PS_9	0

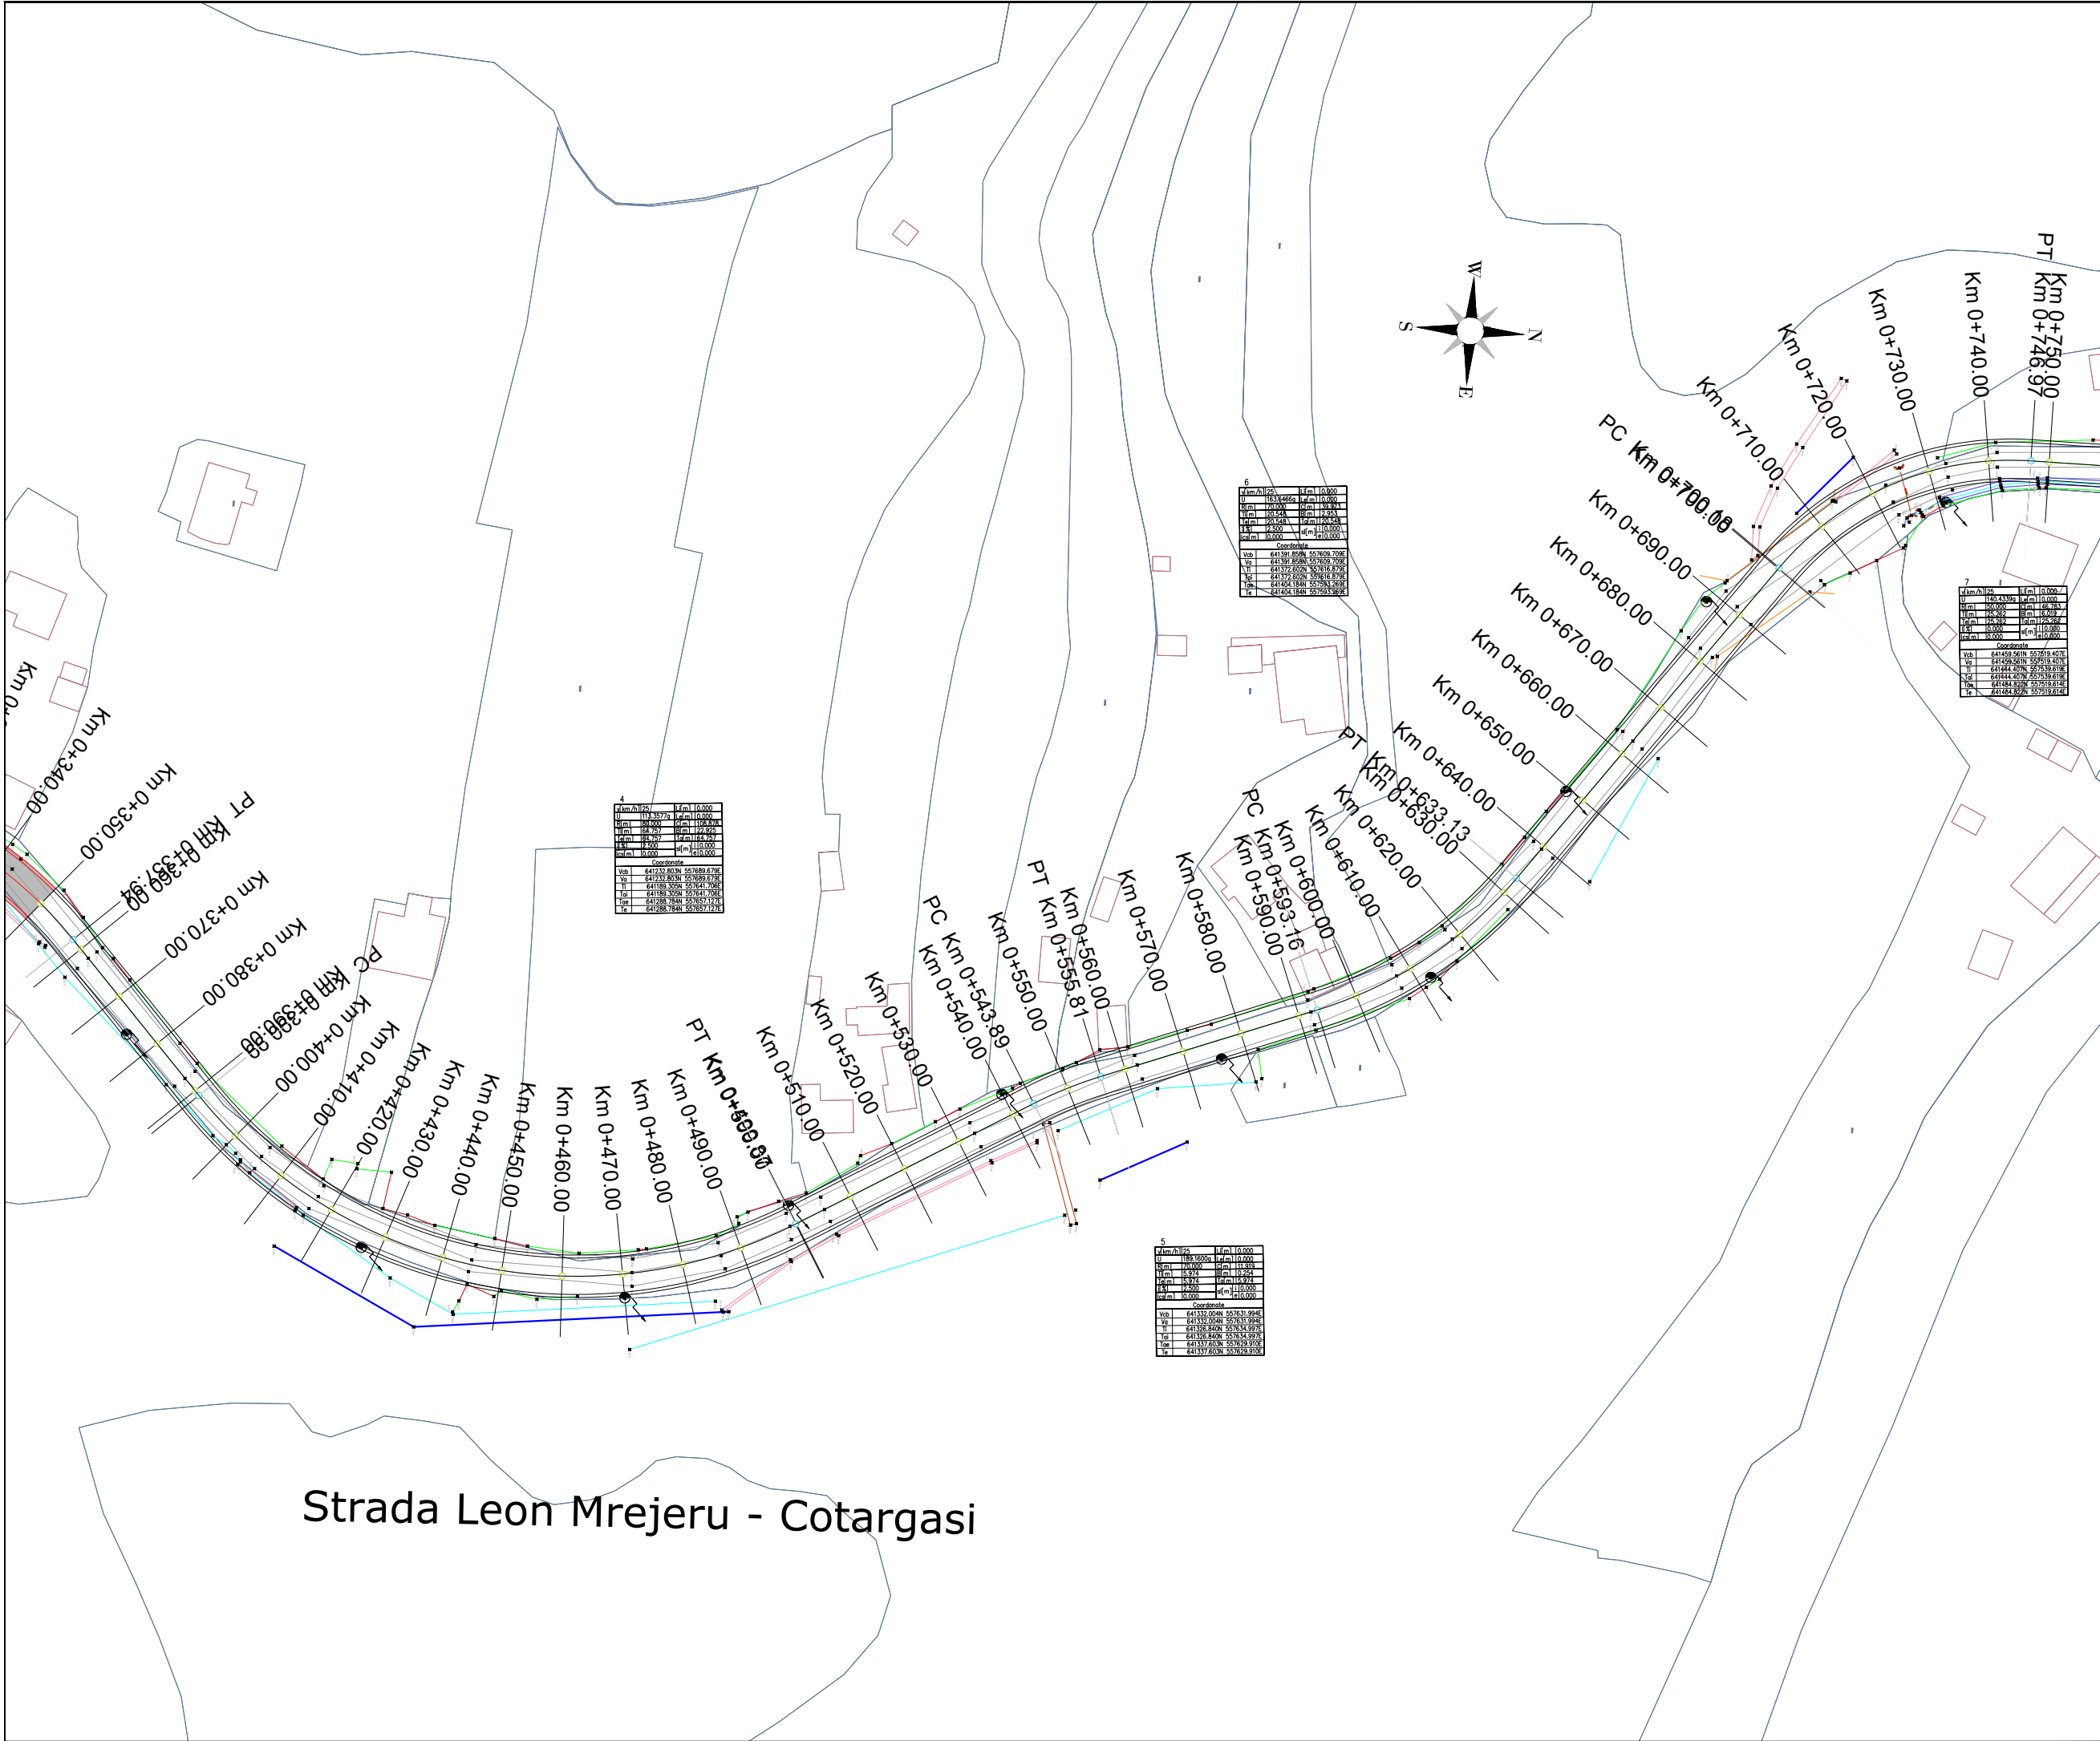

Hartă cheie

Scara: 1:500/1:1000

BENEFICIAR:

Orasul Brosteni, Str. Bistritei, nr. 89, jud. Suceava
e-mail: primaria@primariabrosteni.ro
site: www.primariabrosteni.ro

NUMĂR PROIECT:
1/2026

PROIECTANT GENERAL:

SC TRAIECTORIA DREAPTA SRL
Satu Mare, str. Corneliu Coposu, nr.2 jud. Satu Mare
Nr. inreg. J2014000727300, RO 33789858
e-mail: traectoriadreapta@yahoo.com

DENUMIREA PROIECTULUI:

Lucrari de prima urgenta pentru obiectivele afectate de calamitate produse in luna iulie 2025 in U.A.T. orasul Brosteni, judetul Suceava

FAZA: D.A.L.I.


Data: 2026

	Nume	Semnătura
Sef proiect	Szabo Odon	
Proiectant Drum	Angela Zaharie	
Desenat	Angela Zaharie	
Data	Descriere	Proiectat
VERIFICAT		
APROBAT		
VERIFICATOR TEHNIC		Data

PLAN DE SITUATIE

DENUMIRE PLANȘĂ:

PROIECT	FAZA	SUBIECT	NUMAR	REV
	D.A.L.I.		PS_10	0

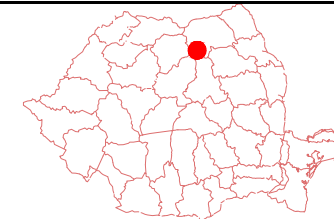

Hartă cheie

Scara: 1:500/1:1000

BENEFICIAR:



Orasul Brosteni, Str. Bistritei, nr. 89, jud. Suceava
e-mail: primaria@primariabrosteni.ro
site: www.primariabrosteni.ro

NUMĂR PROIECT:
1/2026

PROIECTANT GENERAL:



SC TRAIECTORIA DREAPTA SRL
Satu Mare, str. Corneliu Coposu,
nr.2 jud. Satu Mare
Nr. inreg. J2014000727300, RO 33789858
e-mail: traectoriadreapta@yahoo.com

DENUMIREA PROIECTULUI:

Lucrari de prima urgenta
pentru obiectivele afectate
de calamitate produse in
luna iulie 2025
in U.A.T. orasul Brosteni,
judetul Suceava

FAZA: D.A.L.I.

Data: 2026


Nume		Semnătura
Sef proiect	Szabo Odon	
Proiectant Drum	Angela Zaharie	
Desenat	Angela Zaharie	
Data	Descriere	Proiectat
VERIFICAT		
APROBAT		
VERIFICATOR TEHNIC		Data

PLAN DE SITUATIE




DENUMIRE PLANȘĂ:

PROIECT	FAZA	SUBIECT	NUMAR	REV
	D.A.L.I.		PS_11	0

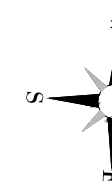



pod DC77- KM 4+200

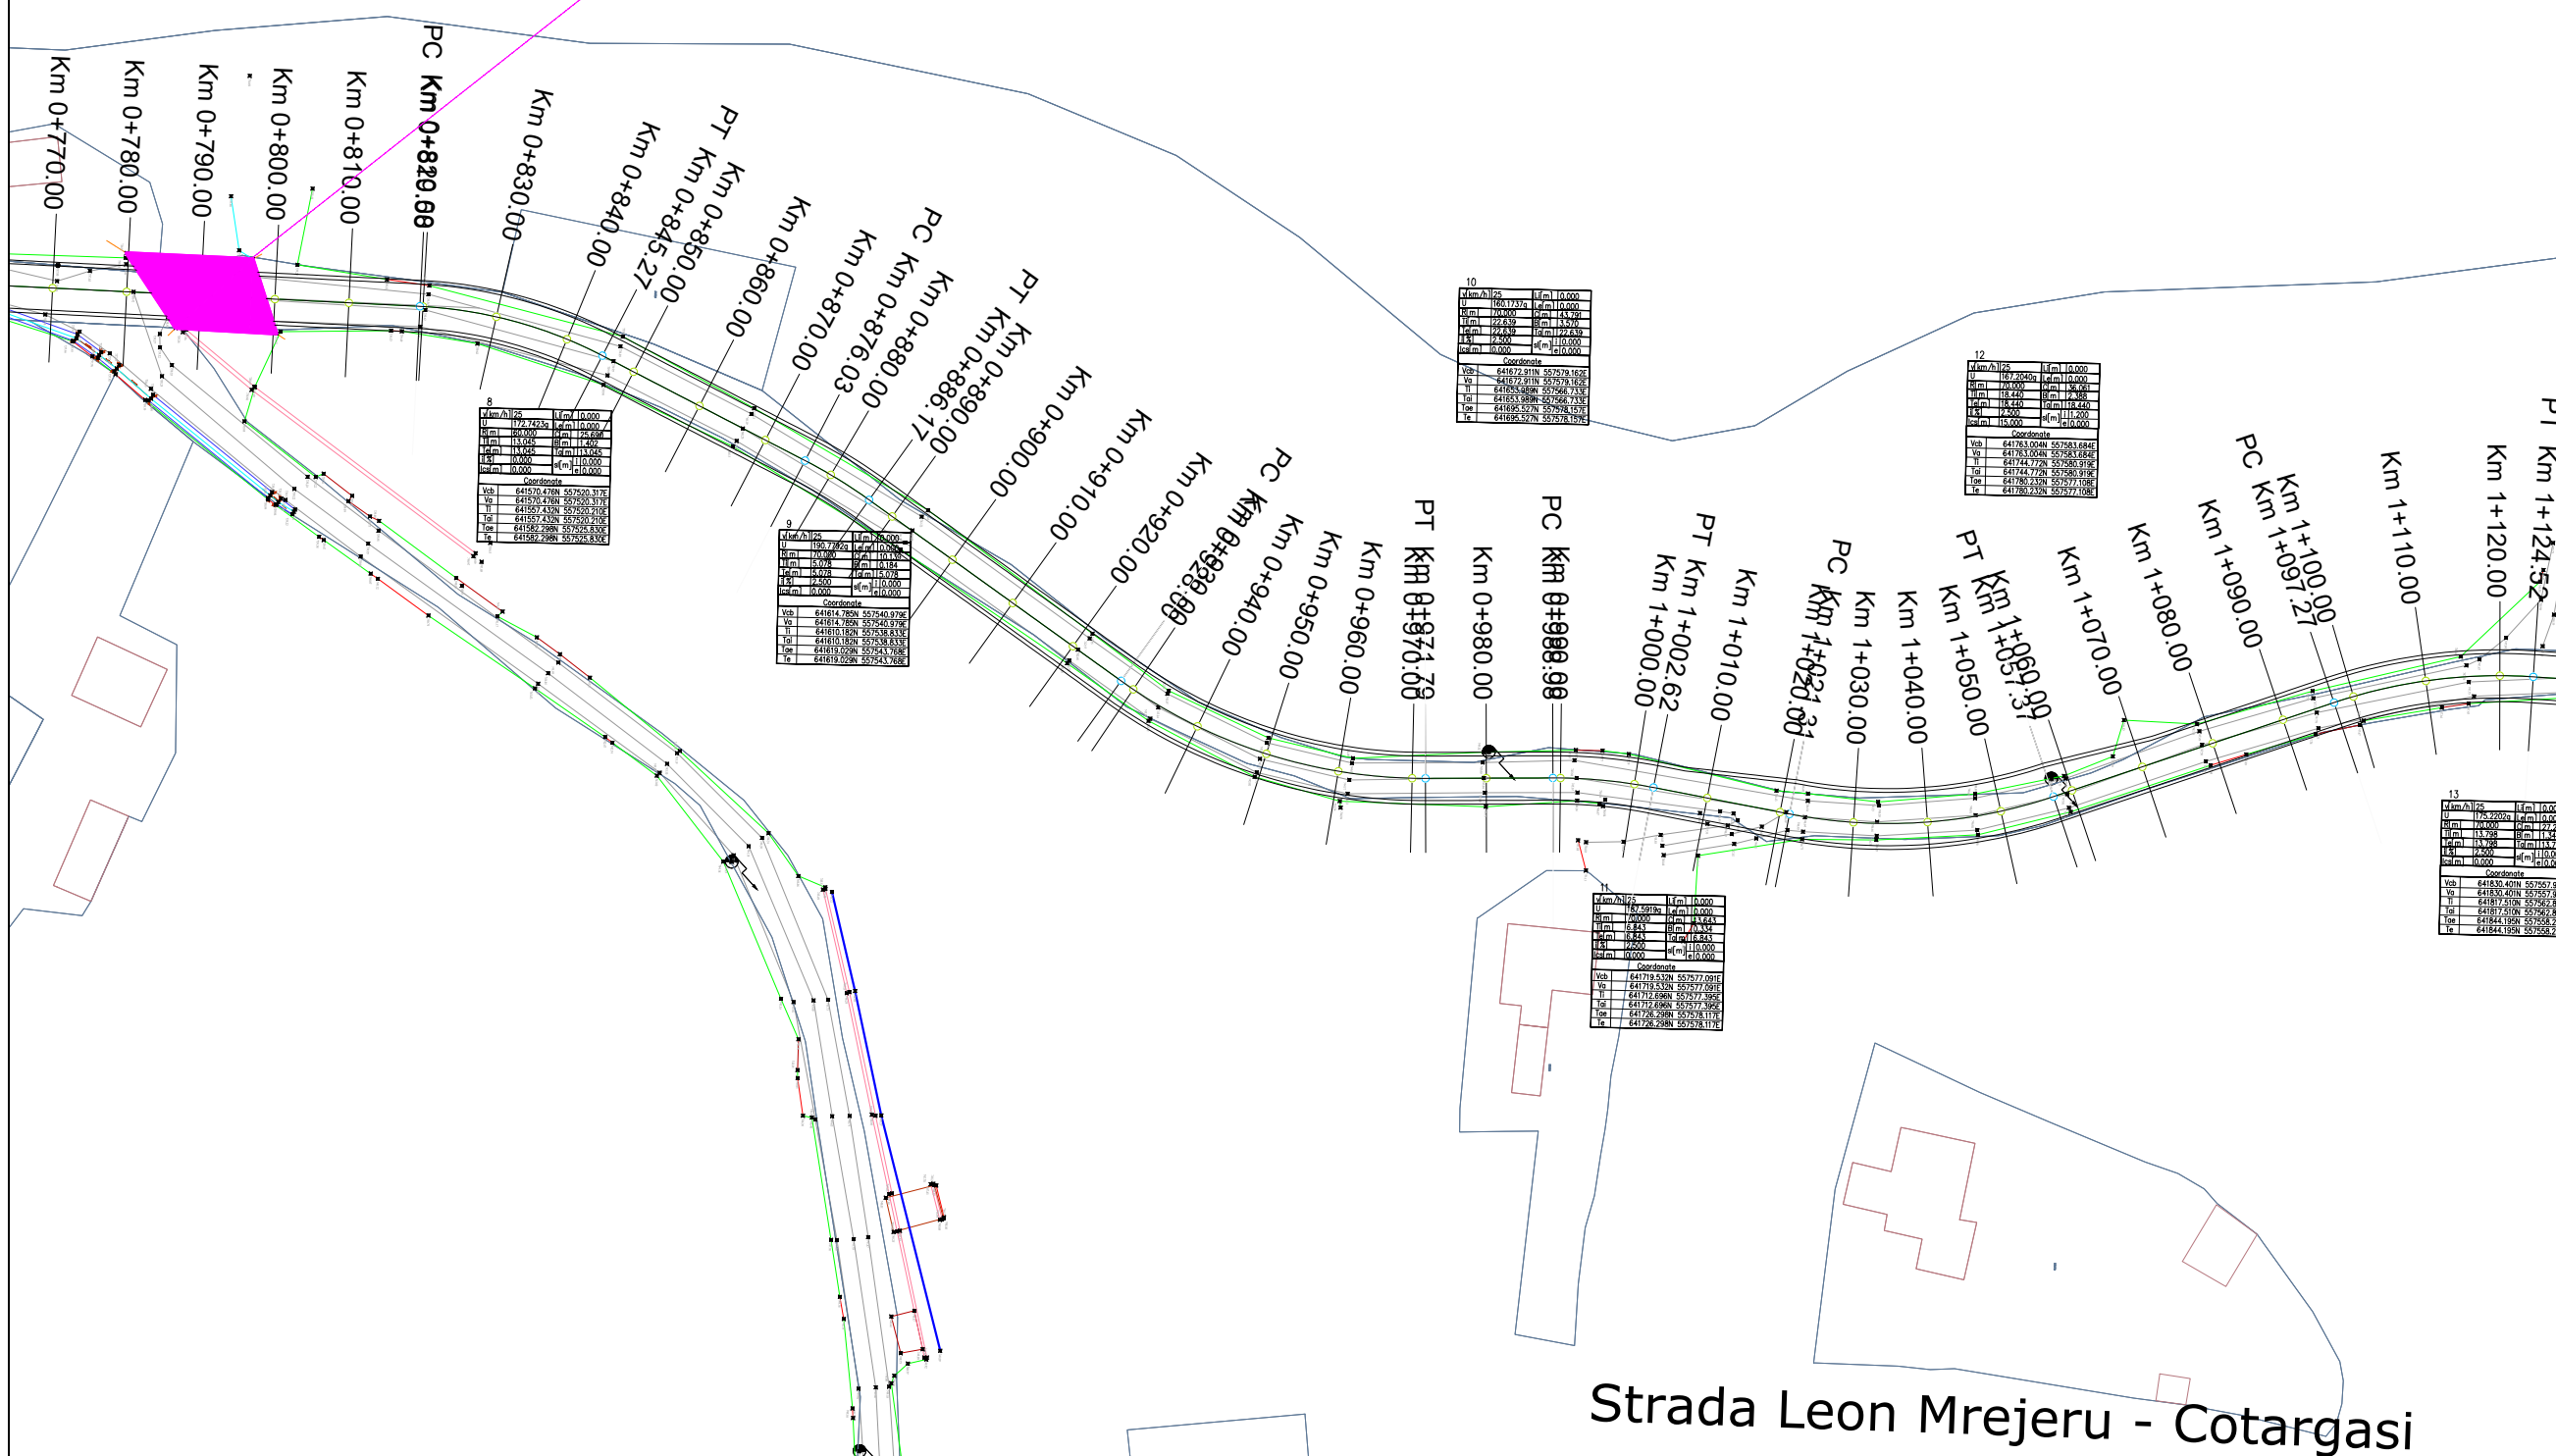

10

Km+0+770.00	Km+0+800.00
U	100.000
V	100.000
W	100.000
X	100.000
Y	100.000
Z	100.000
A	100.000
B	100.000
C	100.000
A	100.000
B	100.000
C	100.000
D	100.000
E	100.000
F	100.000
G	100.000
H	100.000

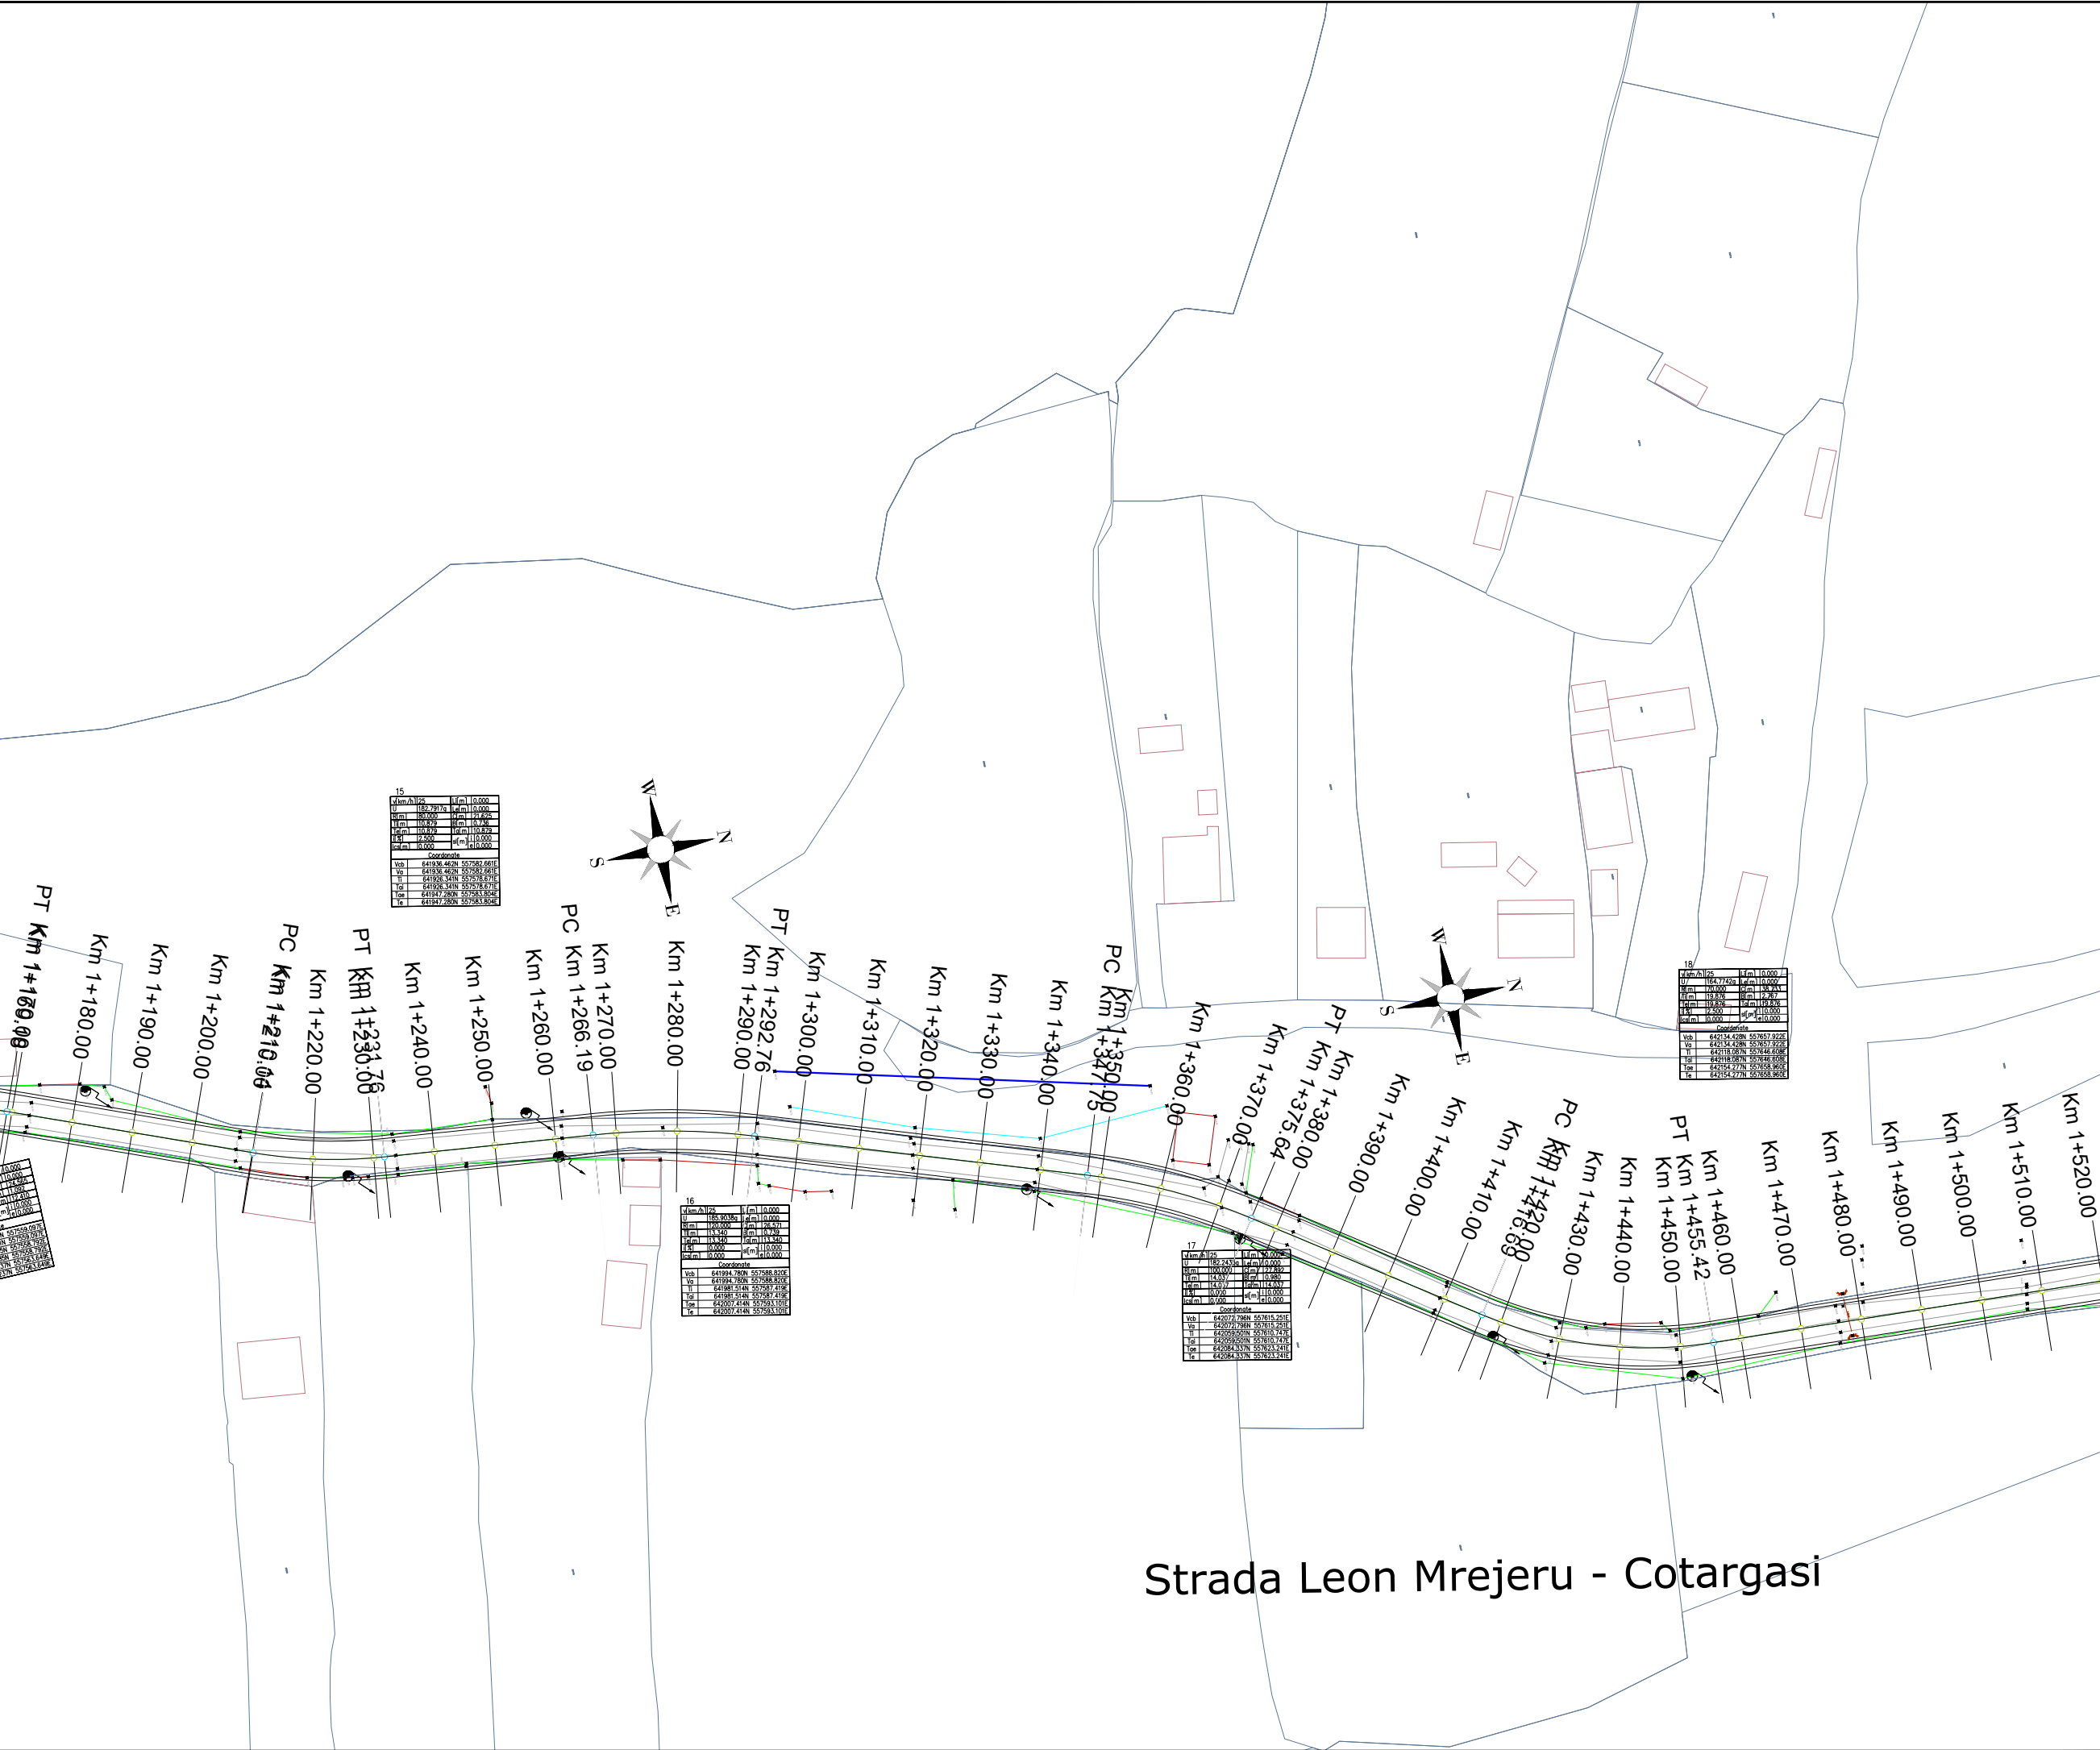

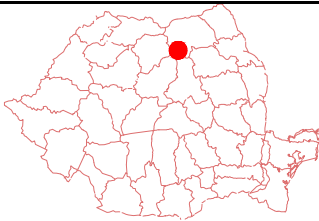

Hartă cheie

Scara: 1:500/1:1000



BENEFICIAR:

Orasul Brosteni, Str. Bistritei, nr. 89, jud. Suceava
e-mail: primaria@primariabrosteni.ro
site: www.primariabrosteni.ro

NUMĂR PROIECT:
1/2026

PROIECTANT GENERAL:



traectoria dreapta

SC TRAECTORIA DREAPTA SRL
Satu Mare, str. Corneliu Coposu,
nr.2 jud. Satu Mare
Nr. inreg. J2014000727300, RO 33789858
e-mail: traectoriadreapta@yahoo.com

DENUMIREA PROIECTULUI:

Lucrari de prima urgenta
pentru obiectivele afectate
de calamitatile produse in
luna iulie 2025
in U.A.T. orasul Brosteni,
judetul Suceava

FAZA: D.A.L.I.

Data: 2026

	Nume	Semnătura
Sef proiect	Szabo Odon	
Proiectant Drum	Angela Zaharie	
Desenat	Angela Zaharie	
Data	Descriere	Proiectat
VERIFICAT		
APROBAT		
VERIFICATOR TEHNIC		Data


PLAN DE SITUATIE




PLAN DE SITUATIE

DENUMIRE PLANȘĂ:

PROIECT	FAZA	SUBIECT	NUMAR	REV
	D.A.L.I.		PS_12	0

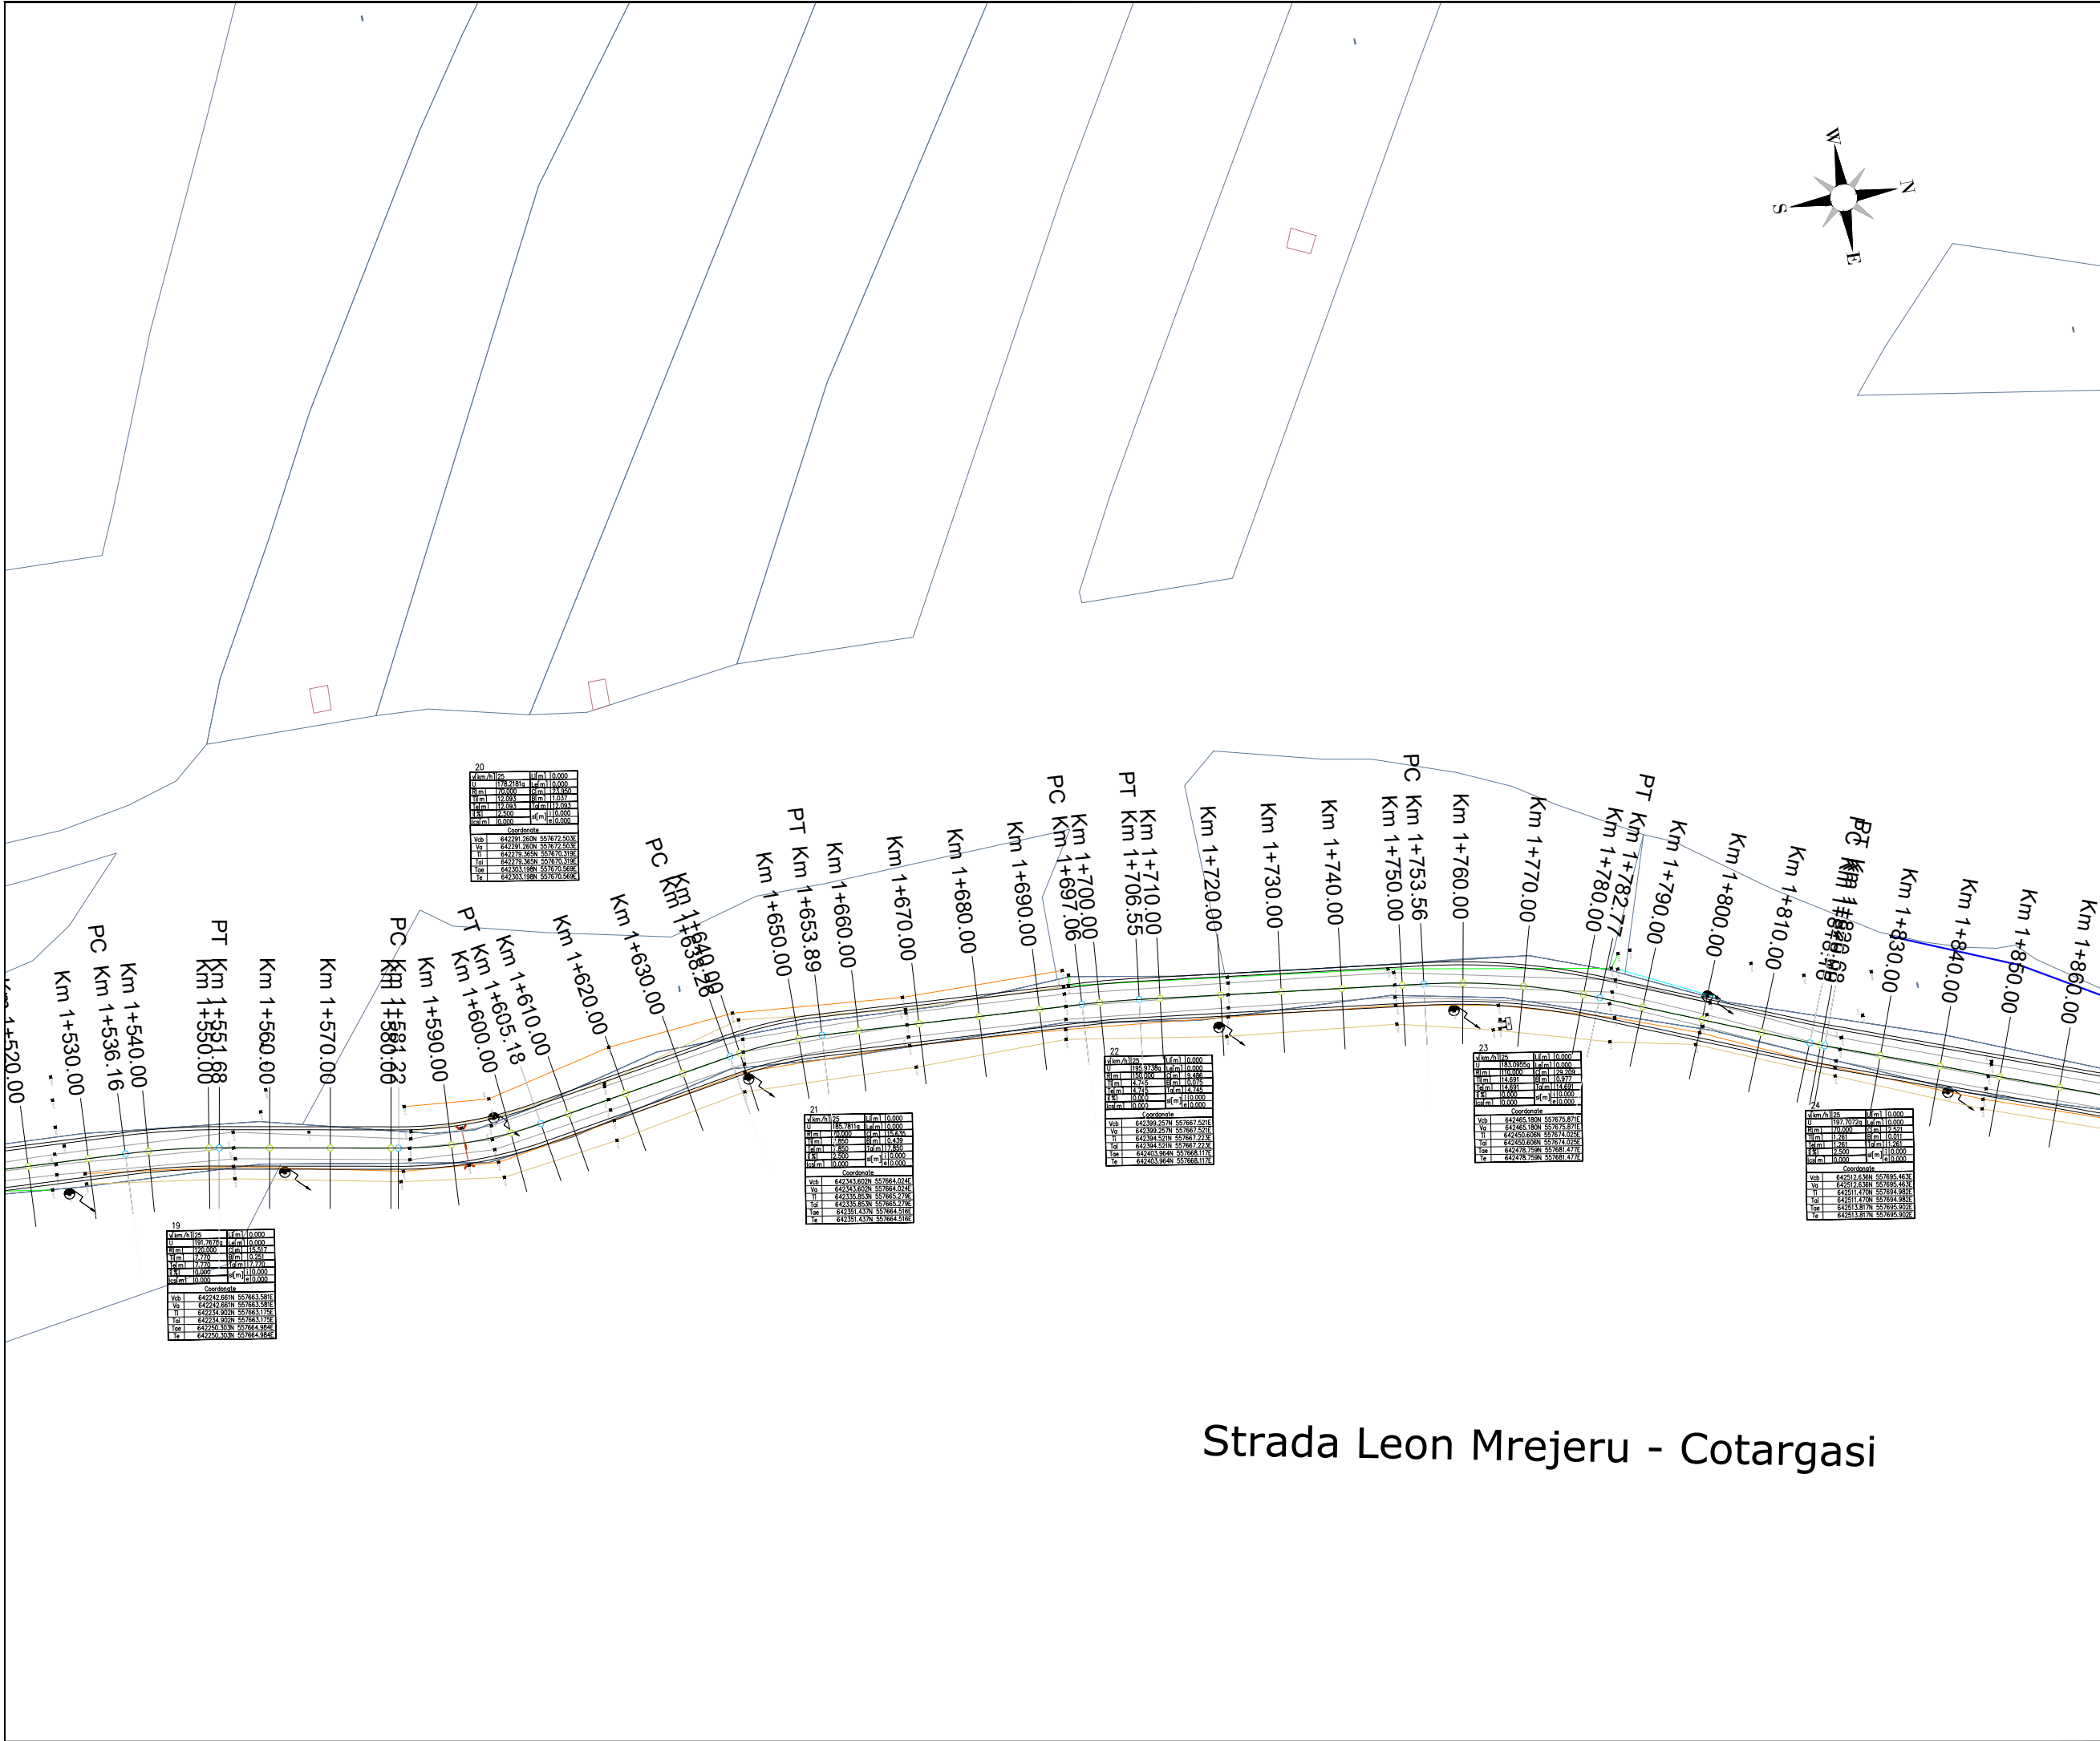

Strada Leon Mrejeru - Cotargasi

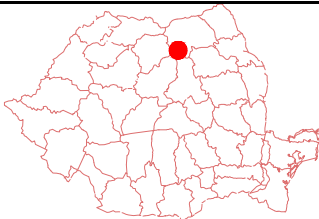

Hartă cheie

Scara: 1:500/1:1000

BENEFICIAR:



Orasul Brosteni, Str. Bistritei, nr. 89, jud. Suceava
e-mail: primaria@primariabrosteni.ro
site: www.primariabrosteni.ro

NUMĂR PROIECT: 1/2026

PROIECTANT GENERAL:



SC TRAIECTORIA DREAPTA SRL
Satu Mare, str. Corneliu Coposu, nr.2 jud. Satu Mare
Nr. inreg. J2014000727300, RO 33789858
e-mail: traectoriadreapta@yahoo.com

DENUMIREA PROIECTULUI:

Lucrari de prima urgenta pentru obiectivele afectate de calamitatile produse in luna iulie 2025 in U.A.T. orasul Brosteni, judetul Suceava

FAZA: D.A.L.I.

Data: 2026


	Nume	Semnătura
Sef proiect	Szabo Odon	
Proiectant Drum	Angela Zaharie	
Desenat	Angela Zaharie	
Data	Descriere	Proiectat
VERIFICAT		
APROBAT		
VERIFICATOR TEHNIC		Data


PLAN DE SITUATIE



DENUMIRE PLANȘĂ:

PROIECT	FAZA	SUBIECT	NUMAR	REV
	D.A.L.I.		PS_13	0

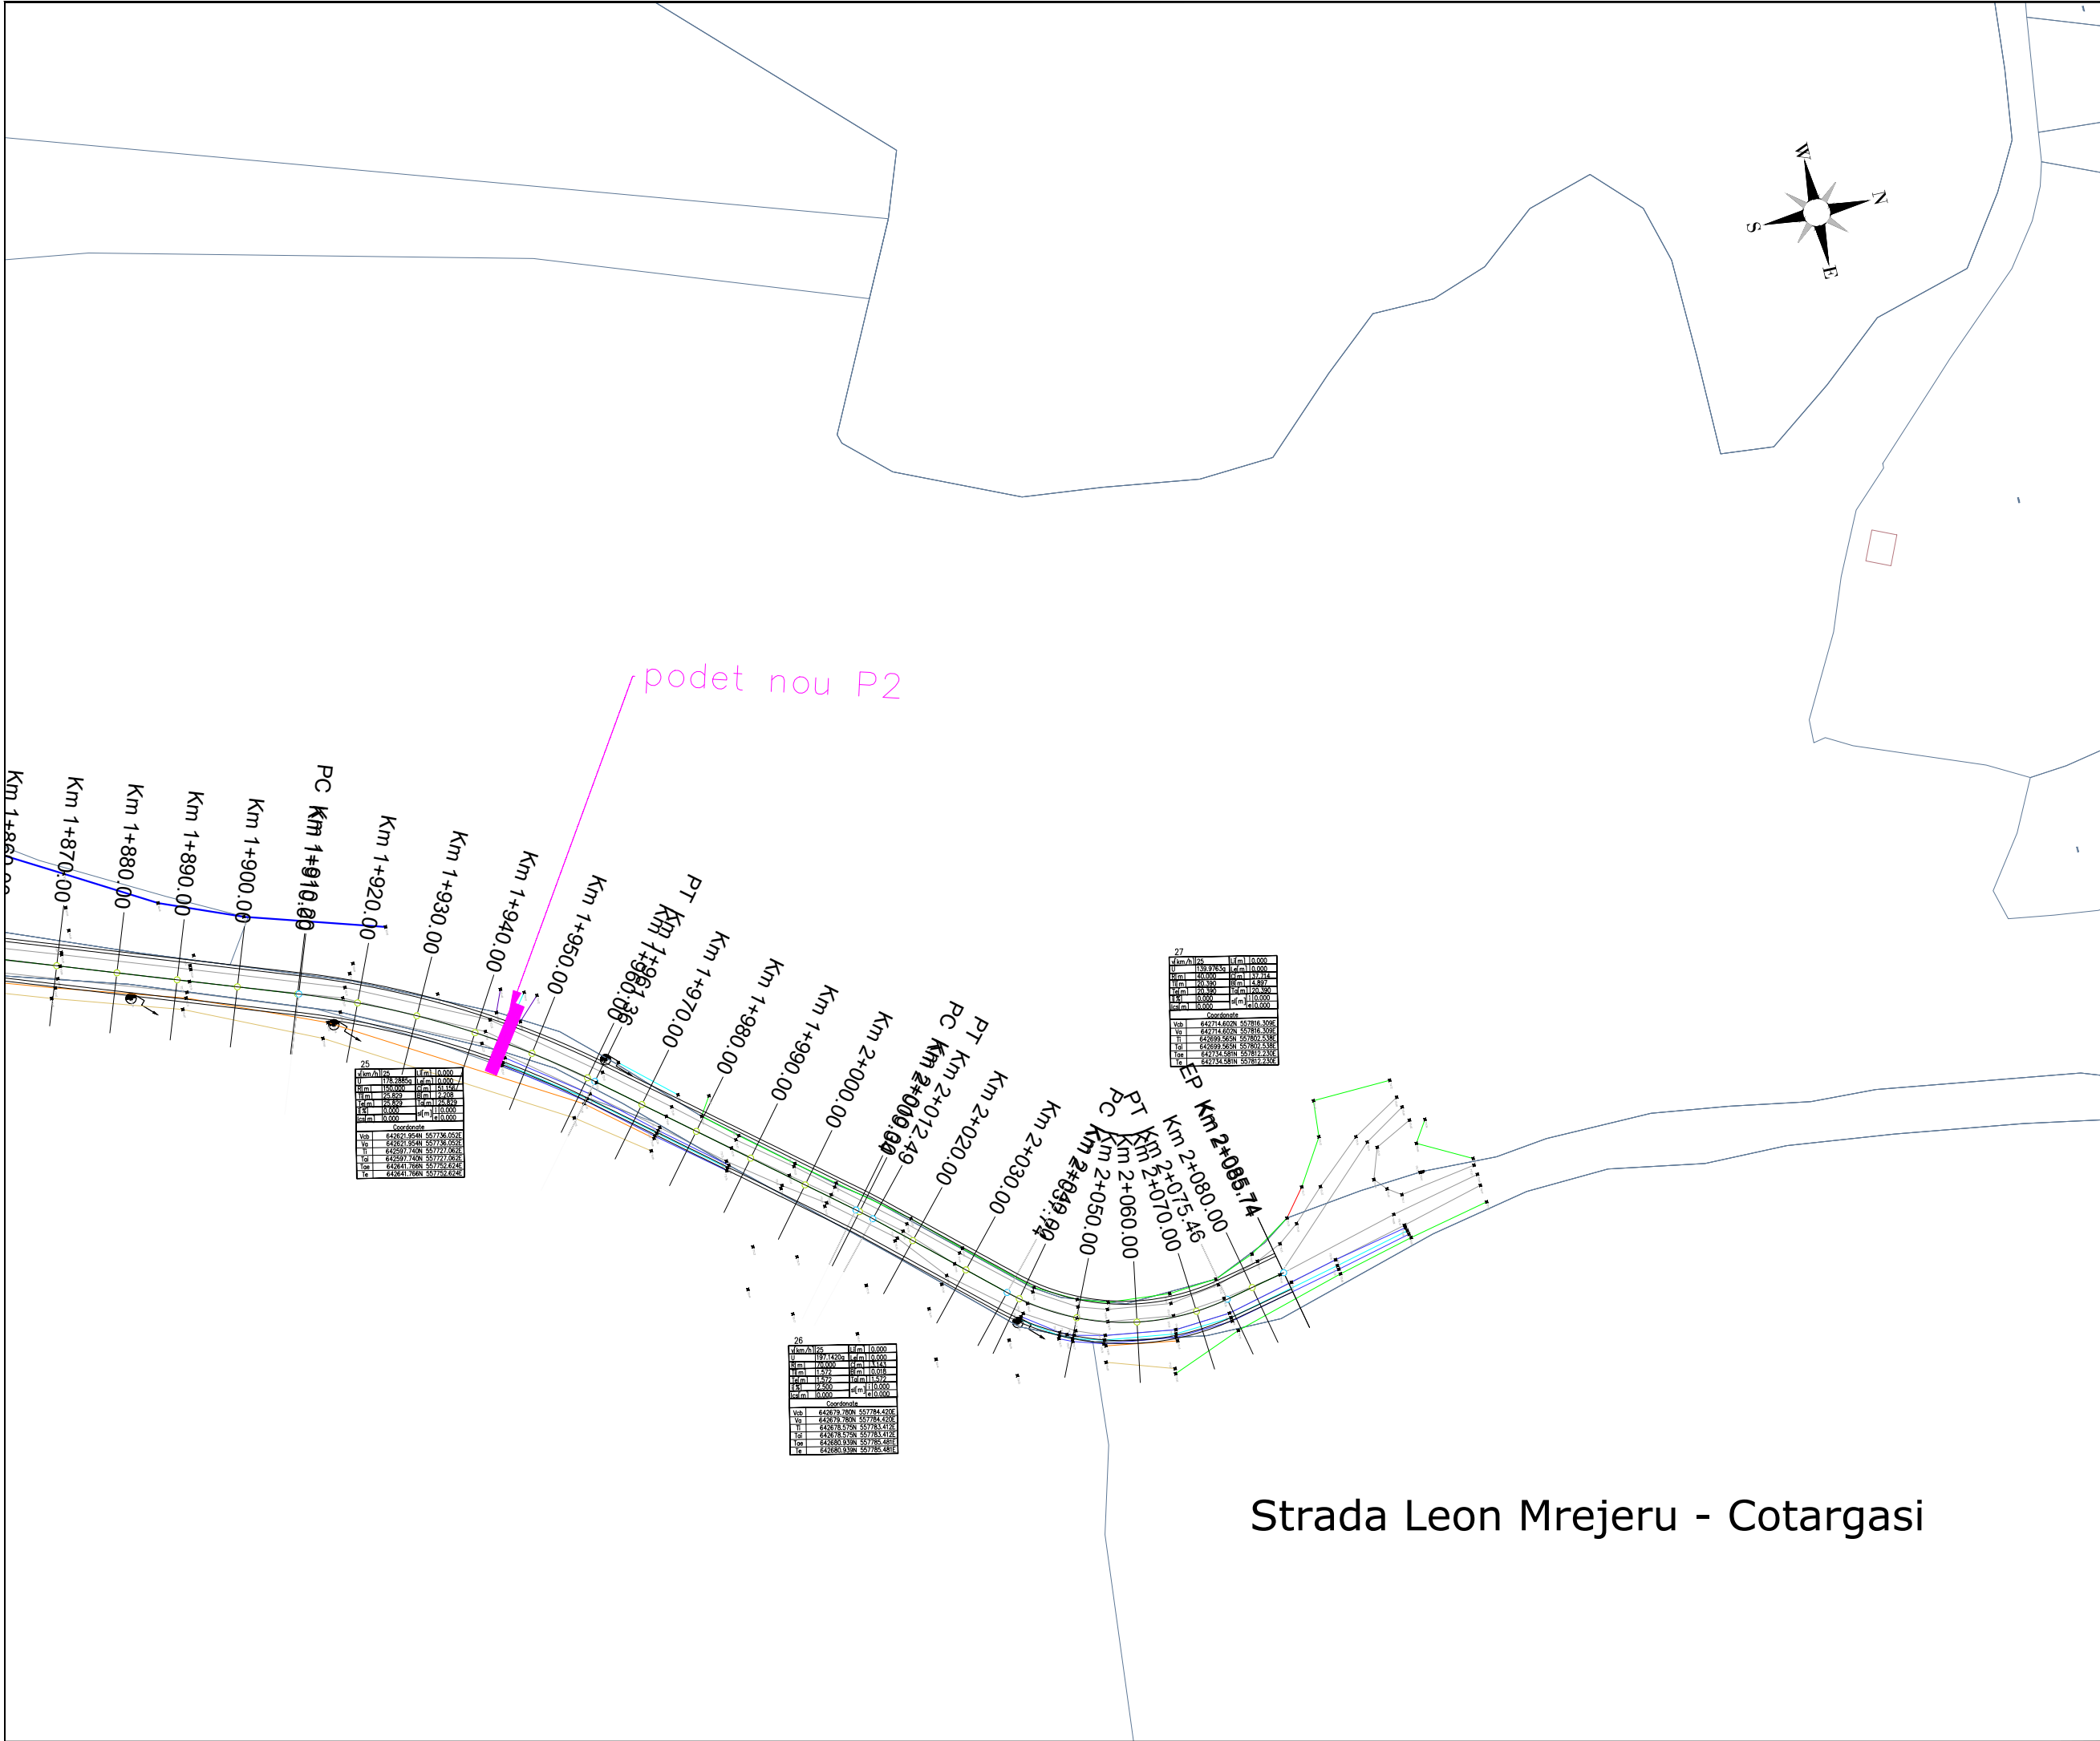

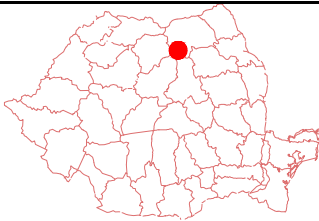

Hartă cheie

Scara: 1:500/1:1000

BENEFICIAR:



Orasul Brosteni, Str. Bistritei, nr. 89, jud. Suceava
e-mail: primaria@primariabrosteni.ro
site: www.primariabrosteni.ro

NUMĂR PROIECT:
1/2026

PROIECTANT GENERAL:



SC TRAIECTORIA DREAPTA SRL
Satu Mare, str. Corneliu Coposu,
nr.2 jud. Satu Mare
Nr. inreg. J2014000727300, RO 33789858
e-mail: traectoriadreapta@yahoo.com

DENUMIREA PROIECTULUI:

Lucrari de prima urgenta pentru obiectivele afectate de calamitatile produse in luna iulie 2025 in U.A.T. orasul Brosteni, judetul Suceava

FAZA: D.A.L.I.

Data: 2026


	Nume	Semnătura
Sef proiect	Szabo Odon	
Proiectant Drum	Angela Zaharie	
Desenat	Angela Zaharie	
Data	Descriere	Proiectat
VERIFICAT		
APROBAT		
VERIFICATOR TEHNIC		Data


PLAN DE SITUATIE



DENUMIRE PLANȘĂ:

PROIECT	FAZA	SUBIECT	NUMAR	REV
	D.A.L.I.		PS_14	0

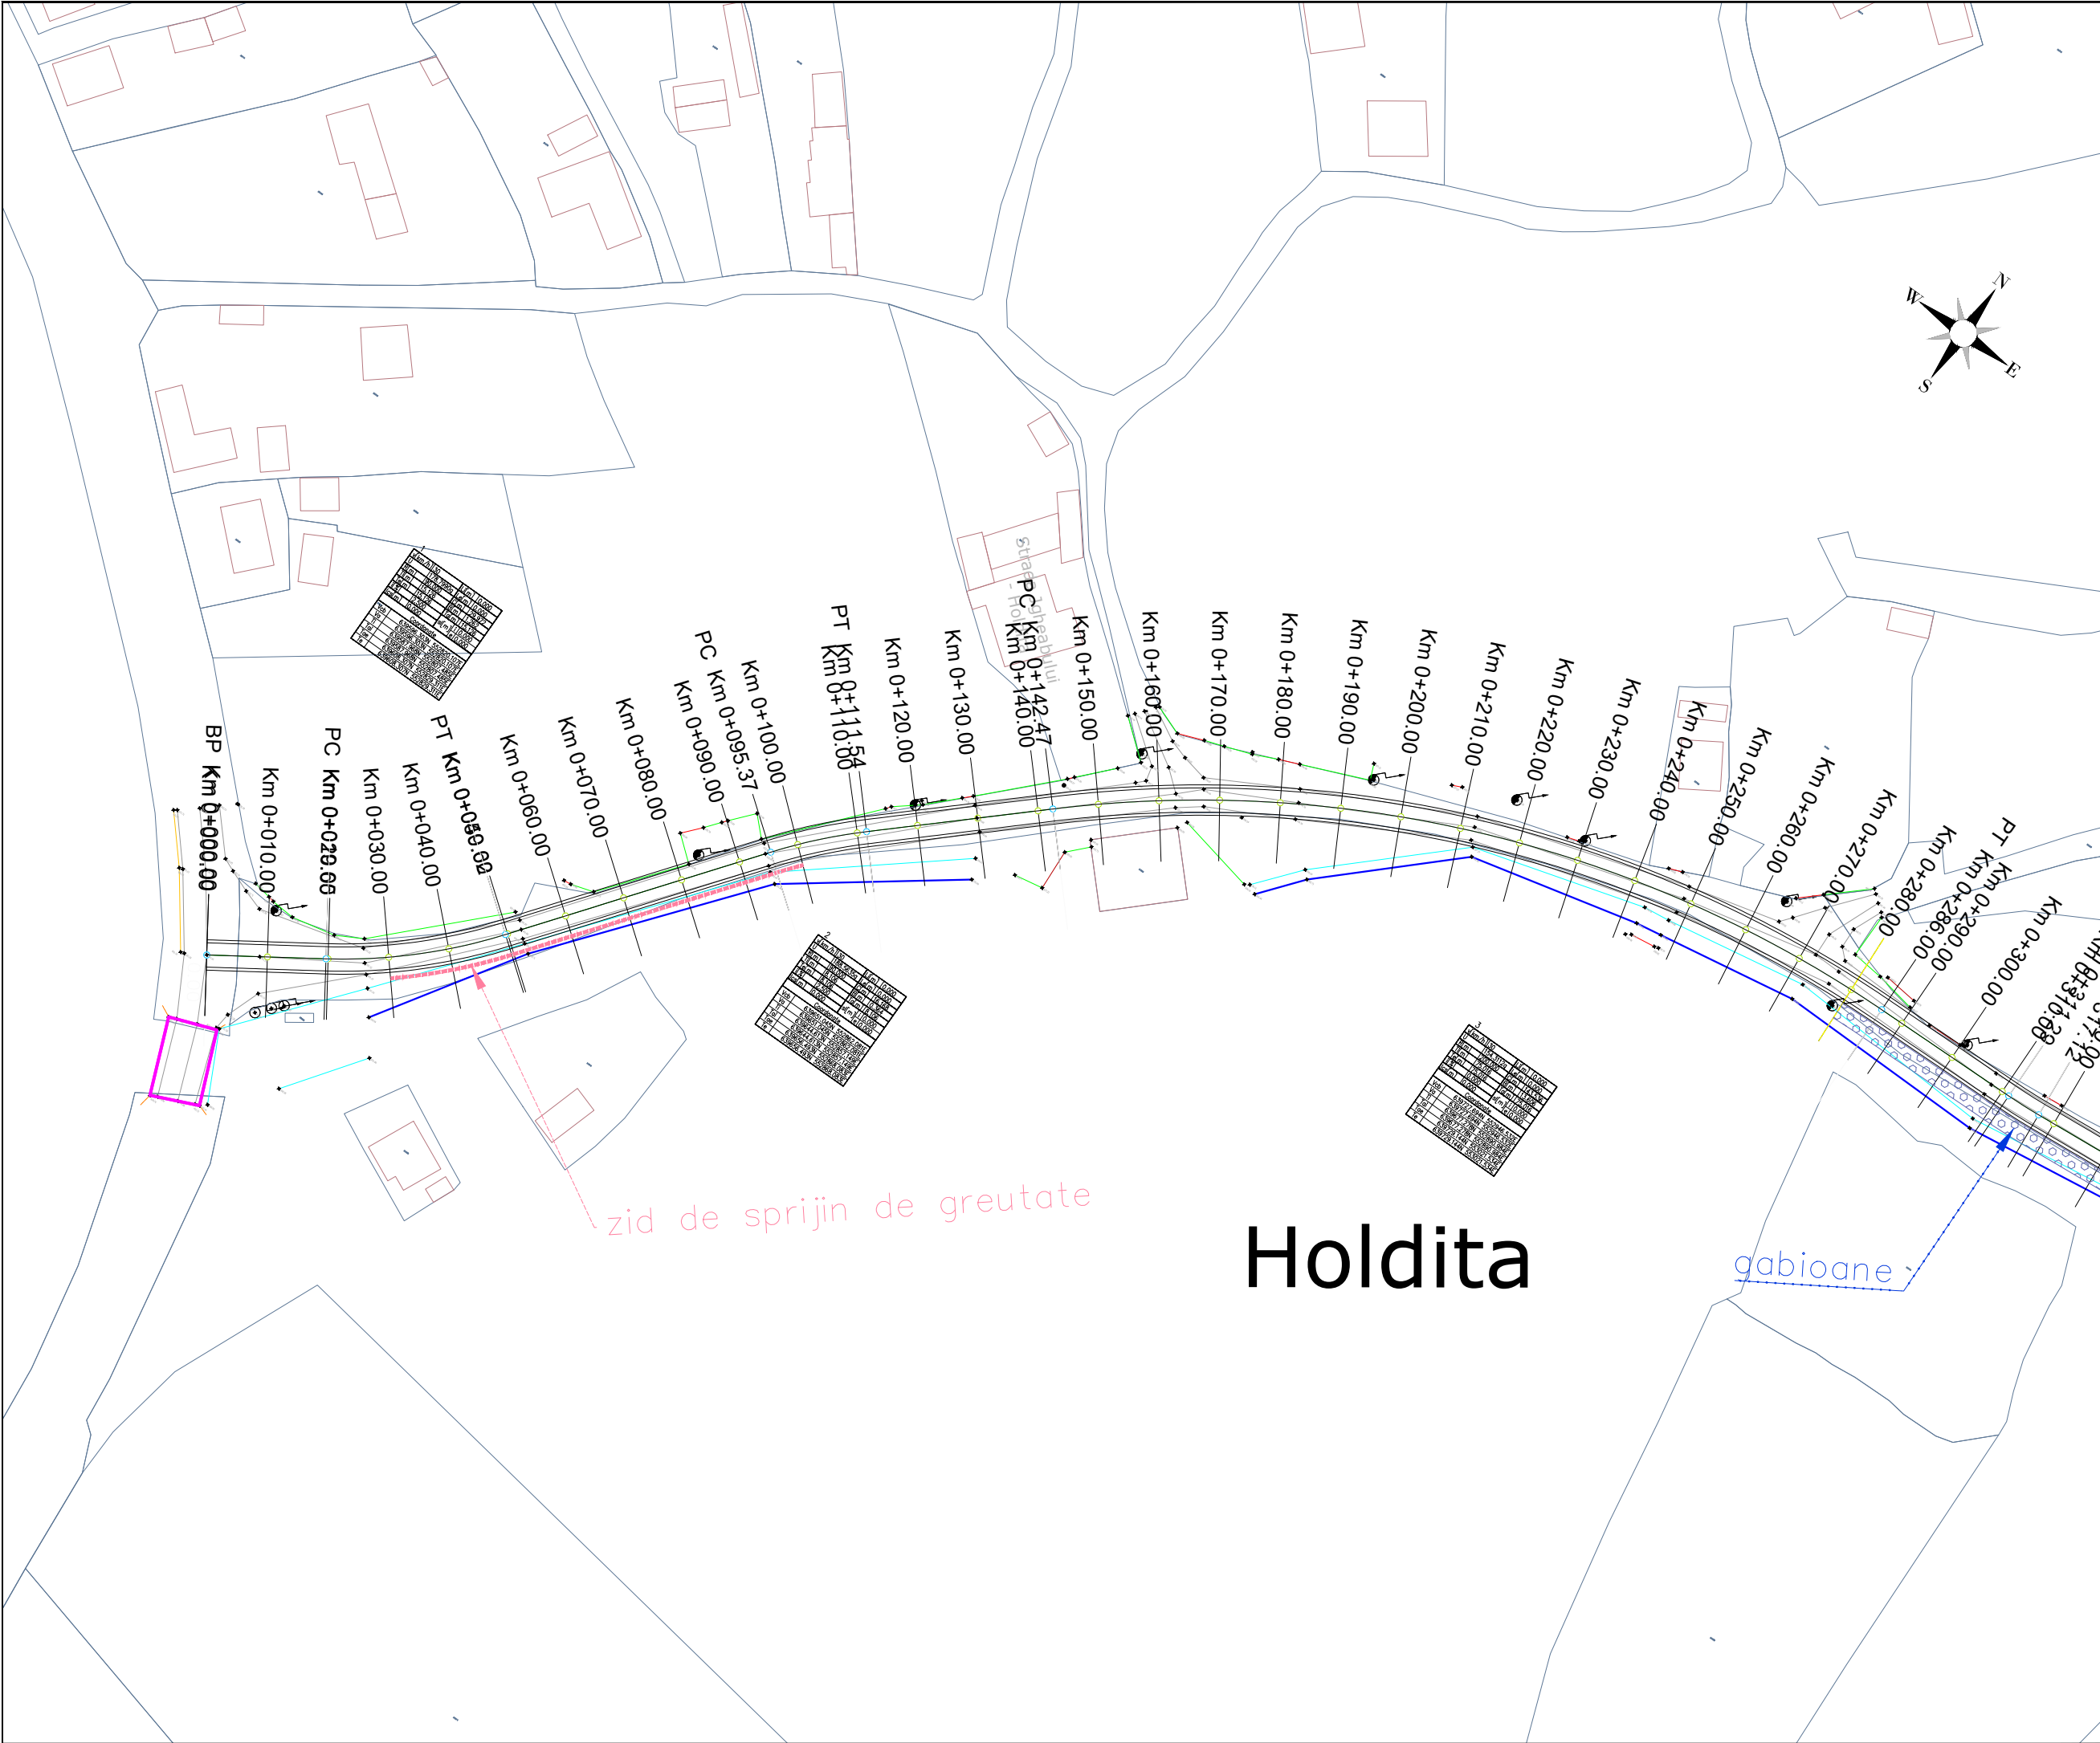

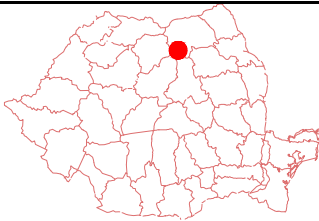

Hartă cheie

Scara: 1:500/1:1000

BENEFICIAR:



Orasul Brosteni, Str. Bistritei, nr. 89, jud. Suceava
e-mail: primaria@primariabrosteni.ro
site: www.primariabrosteni.ro

NUMĂR PROIECT: 1/2026

PROIECTANT GENERAL:



traectoria dreapta

SC TRAIECTORIA DREAPTA SRL
Satu Mare, str. Corneliu Coposu, nr.2 jud. Satu Mare
Nr. inreg. J2014000727300, RO 33789858
e-mail: traectoriadreapta@yahoo.com

DENUMIREA PROIECTULUI:

Lucrari de prima urgenta pentru obiectivele afectate de calamitatile produse in luna iulie 2025 in U.A.T. orasul Brosteni, judetul Suceava

FAZA: D.A.L.I.

Data: 2026

	Nume	Semnătura
Sef proiect	Szabo Odon	
Proiectant Drum	Angela Zaharie	
Desenat	Angela Zaharie	
Data	Descriere	Proiectat
VERIFICAT		
APROBAT		
VERIFICATOR TEHNIC		Data


PLAN DE SITUATIE




SOCIETATEA COMERCIALA
TRAIECTORIA DREAPTA SRL
J2014000727300
SATU MARE, SM-RO

DENUMIRE PLANȘĂ:

PROIECT	FAZA	SUBIECT	NUMAR	REV
	D.A.L.I.		PS_15	0

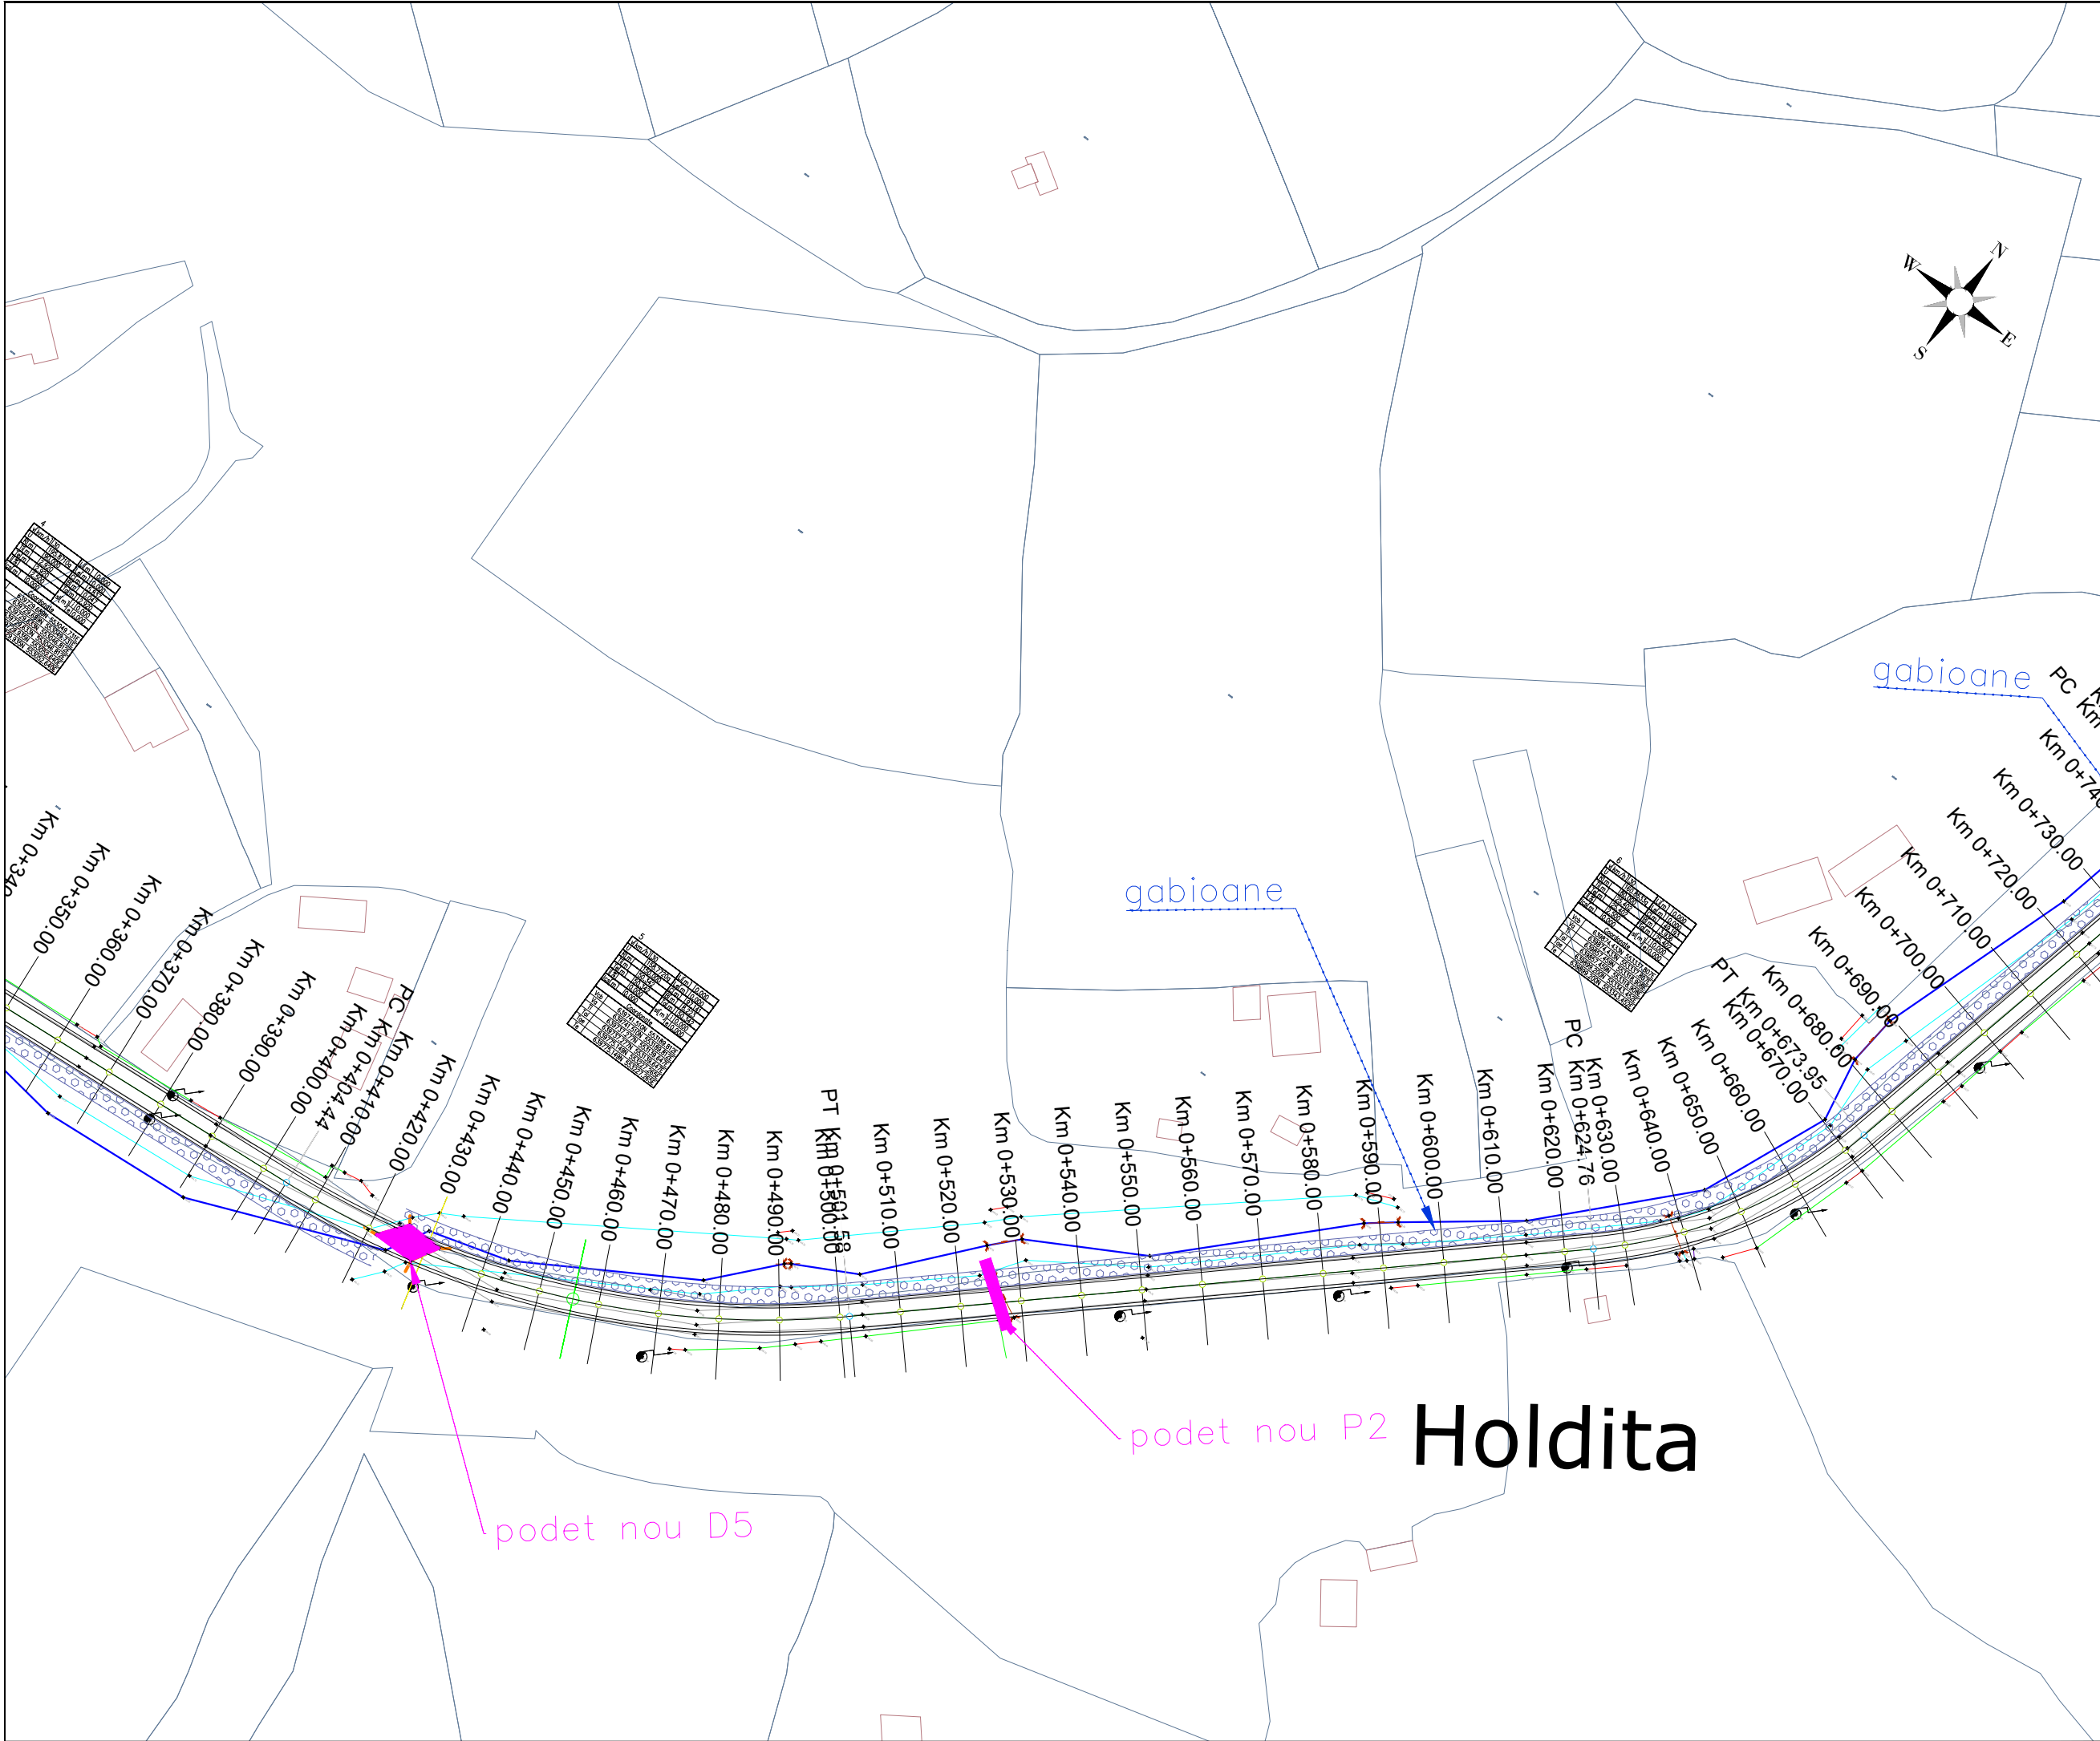

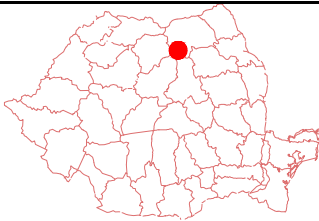

Hartă cheie

Scara: 1:500/1:1000



BENEFICIAR:

Orasul Brosteni, Str. Bistritei, nr. 89, jud. Suceava
e-mail: primaria@primariabrosteni.ro
site: www.primariabrosteni.ro

NUMĂR PROIECT:
1/2026



PROIECTANT GENERAL:

SC TRAECTORIA DREAPTA SRL
Satu Mare, str. Corneliu Coposu,
nr.2 jud. Satu Mare
Nr. inreg. J2014000727300, RO 33789858
e-mail: traectoriadreapta@yahoo.com

DENUMIREA PROIECTULUI:

Lucrari de prima urgenta
pentru obiectivele afectate
de calamitatile produse in
luna iulie 2025
in U.A.T. orasul Brosteni,
judetul Suceava

FAZA: D.A.L.I.

Data: 2026



	Nume	Semnătura
Sef proiect	Szabo Odon	
Proiectant Drum	Angela Zaharie	
Desenat	Angela Zaharie	
Data	Descriere	Proiectat
VERIFICAT		
APROBAT		
VERIFICATOR TEHNIC		Data

PLAN DE SITUATIE



DENUMIRE PLANȘĂ:

PROIECT	FAZA	SUBIECT	NUMAR	REV
	D.A.L.I.		PS_16	0

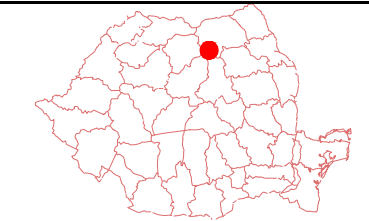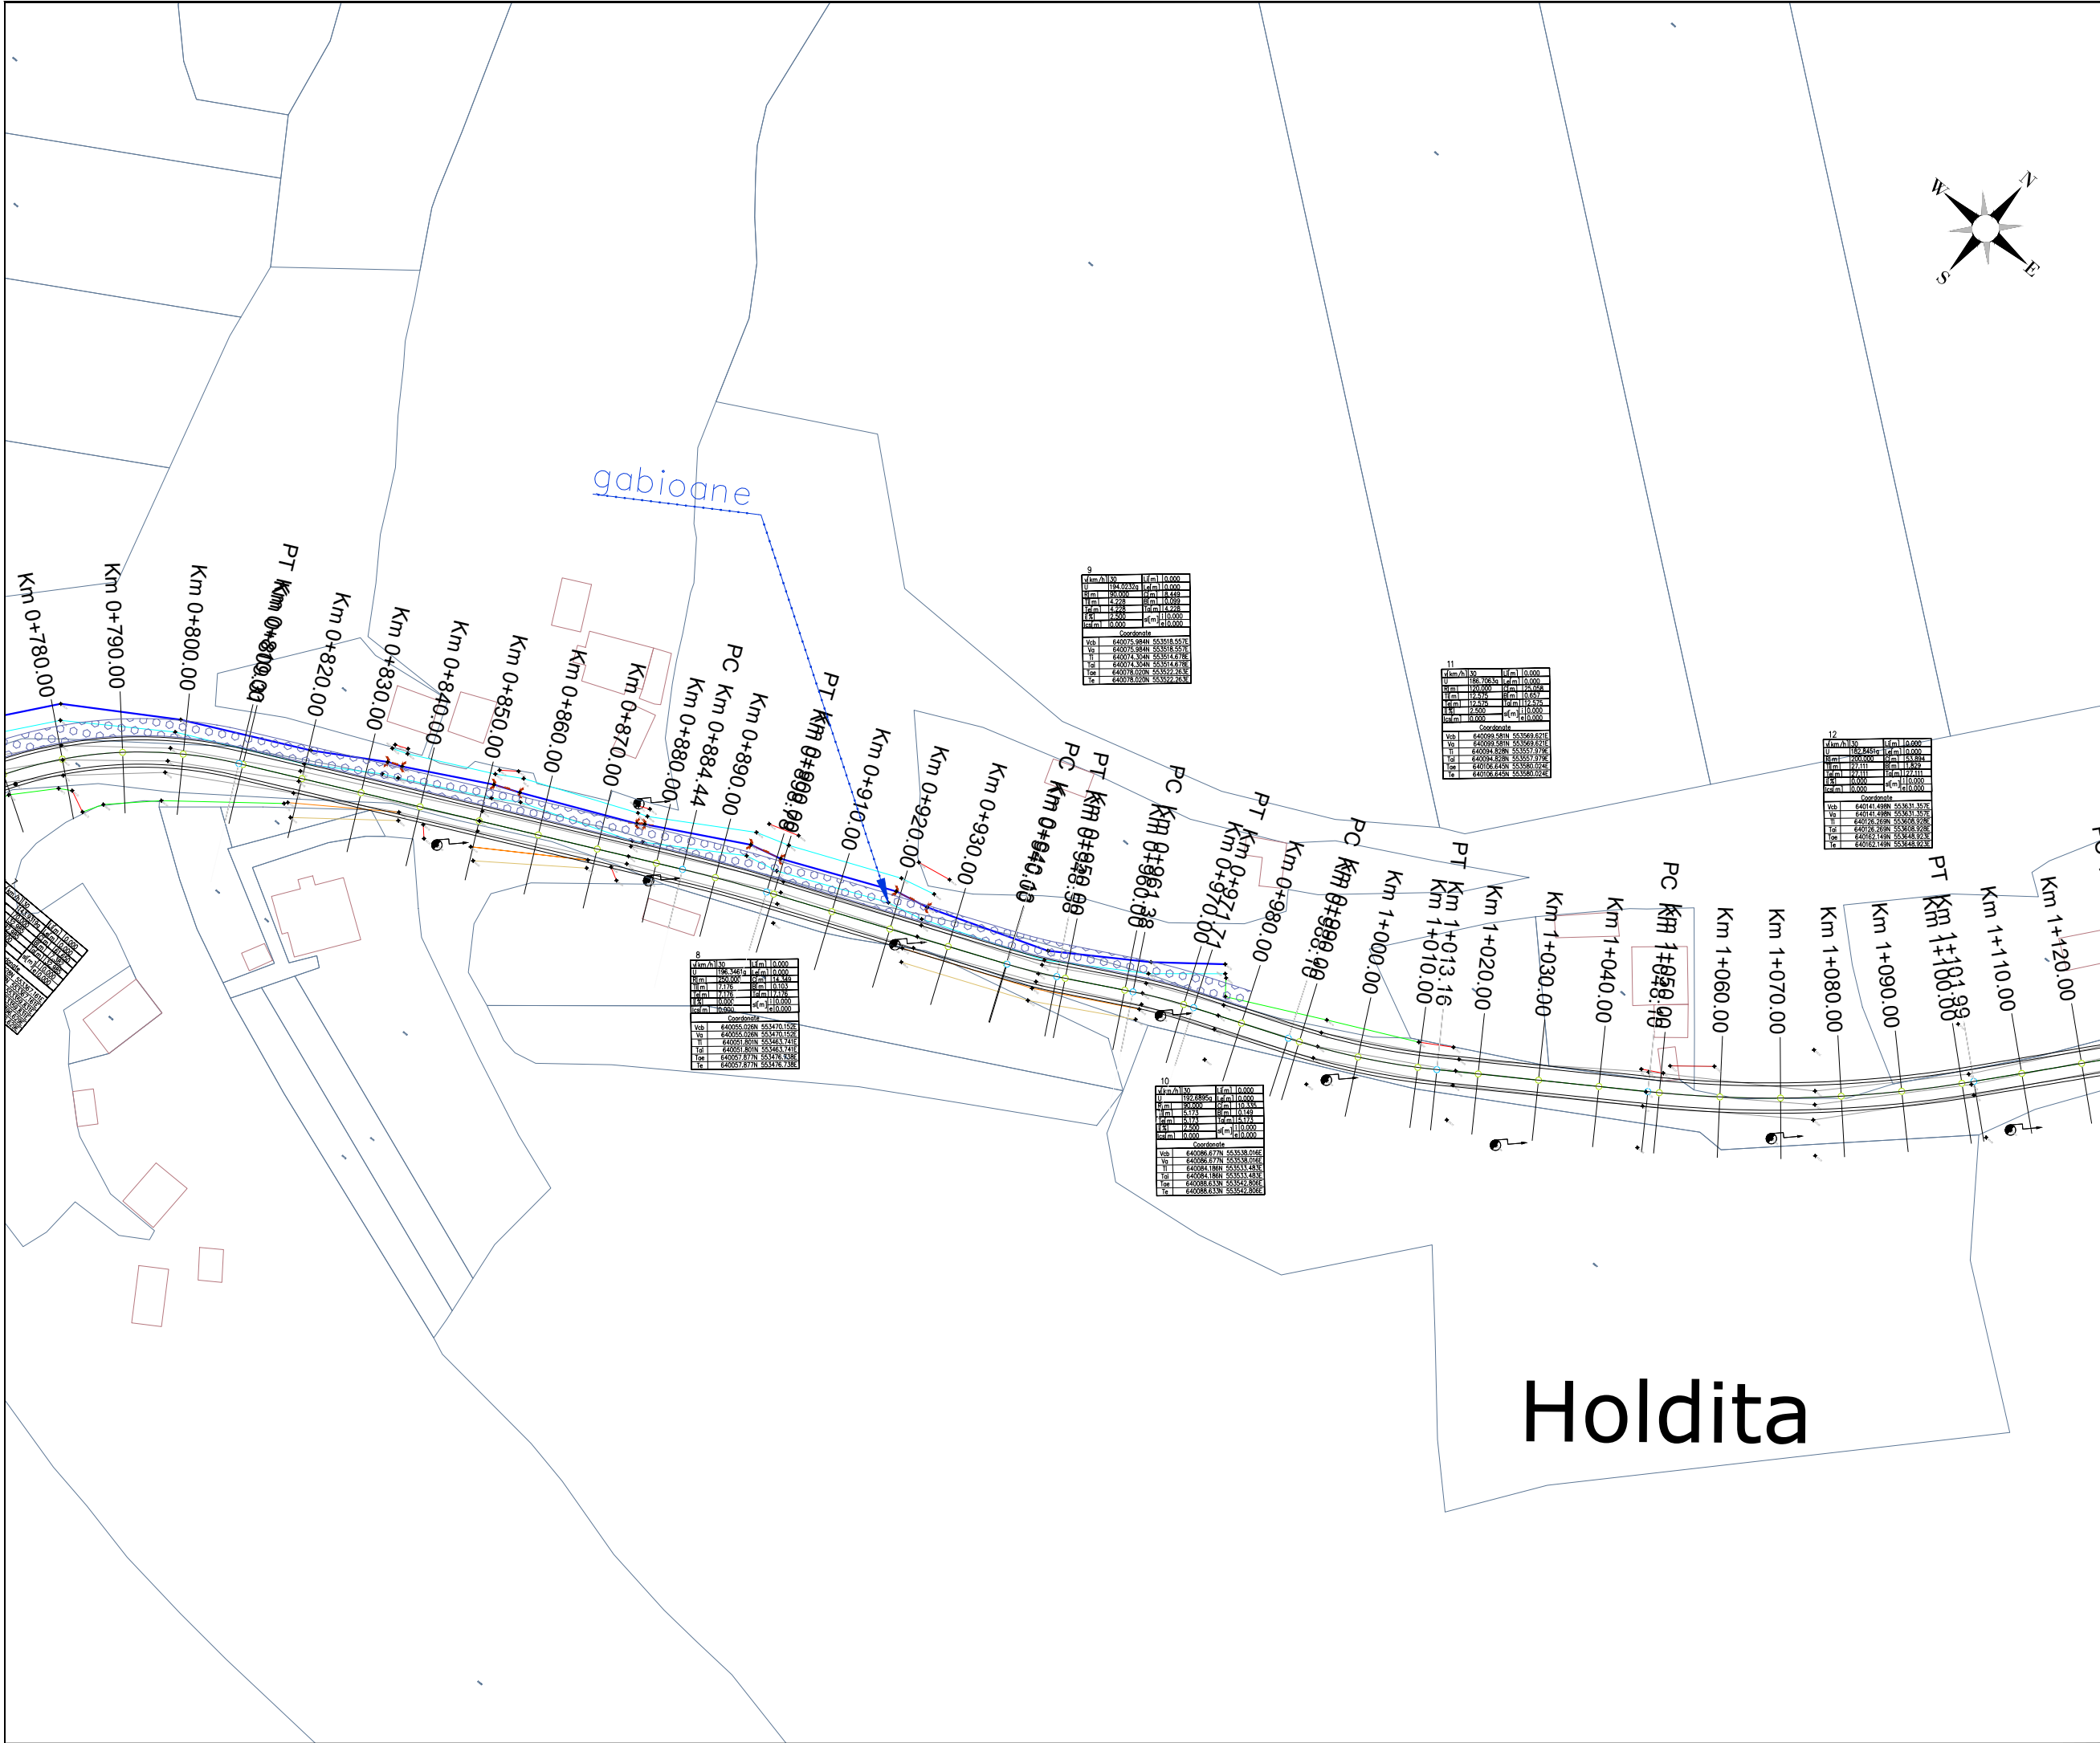

Hartă cheie

Scara: 1:500/1:1000

BENEFICIAR:



Orasul Brosteni, Str. Bistritei, nr. 89, jud. Suceava
e-mail: primaria@primariabrosteni.ro
site: www.primariabrosteni.ro

NUMĂR PROIECT:
1/2026

PROIECTANT GENERAL:



SC TRAIECTORIA DREAPTA SRL
Satu Mare, str. Corneliu Coposu,
nr.2 jud. Satu Mare
Nr. inreg. J2014000727300, RO 33789858
e-mail: traiectoriadreapta@yahoo.com

DENUMIREA PROIECTULUI:

Lucrari de prima urgenta
pentru obiectivele afectate
de calamitatile produse in
luna iulie 2025
in U.A.T. orasul Brosteni,
judetul Suceava

FAZA: D.A.L.I.

Data: 2026

Nume		Semnătura
Sef proiect	Szabo Odon	<i>Rada</i>
Proiectant Drum	Angela Zaharie	<i>AZ</i>
Desenat	Angela Zaharie	<i>AZ</i>
Data	Descriere	Proiectat
VERIFICAT		
APROBAT		

VERIFICATOR TEHNIC	Data
--------------------	------



DENUMIRE PLANȘĂ:

PROIECT	FAZA	SUBIECT	NUMAR	REV
	D.A.L.I.		PS_17	0

Scara: 1:500/1:1000

BENEFICIAR:

Orasul Brosteni, Str. Bistritei, nr. 89, jud. Suceava
e-mail: primaria@primariabrosteni.ro
site: www.primariabrosteni.ro

NUMĂR PROIECT:
1/2026

PROIECTANT GENERAL:



SC TRAIECTORIA DREAPTA SRL

Satu Mare, str. Corneliu Coposu,
nr.2 jud. Satu Mare
Nr. inreg. J2014000727300, RO 33789858
e-mail: trajectoriadreapta@yahoo.com

DENUMIREA PROIECTULUI:

Lucrari de prima urgenta
pentru obiectivele afectate
de calamitatile produse in
luna iulie 2025
in U.A.T. orasul Brosteni,
judetul Suceava

FAZA: D.A.L.I.


Data: 2026

Nume		Semnătură
Sef proiect	Szabo Odon	
Proiectant Drum	Angela Zaharie	
Desenat	Angela Zaharie	
Data	Descriere	Proiectat
VERIFICAT		
APROBAT		
VERIFICATOR TEHNIC		Data

PLAN DE SITUATIE

**DENUMIRE PLANSĂ:**

PROIJECT	FAZA	SUBIECT	NUMAR	REV
	D.A.L.I.		PS_18	0

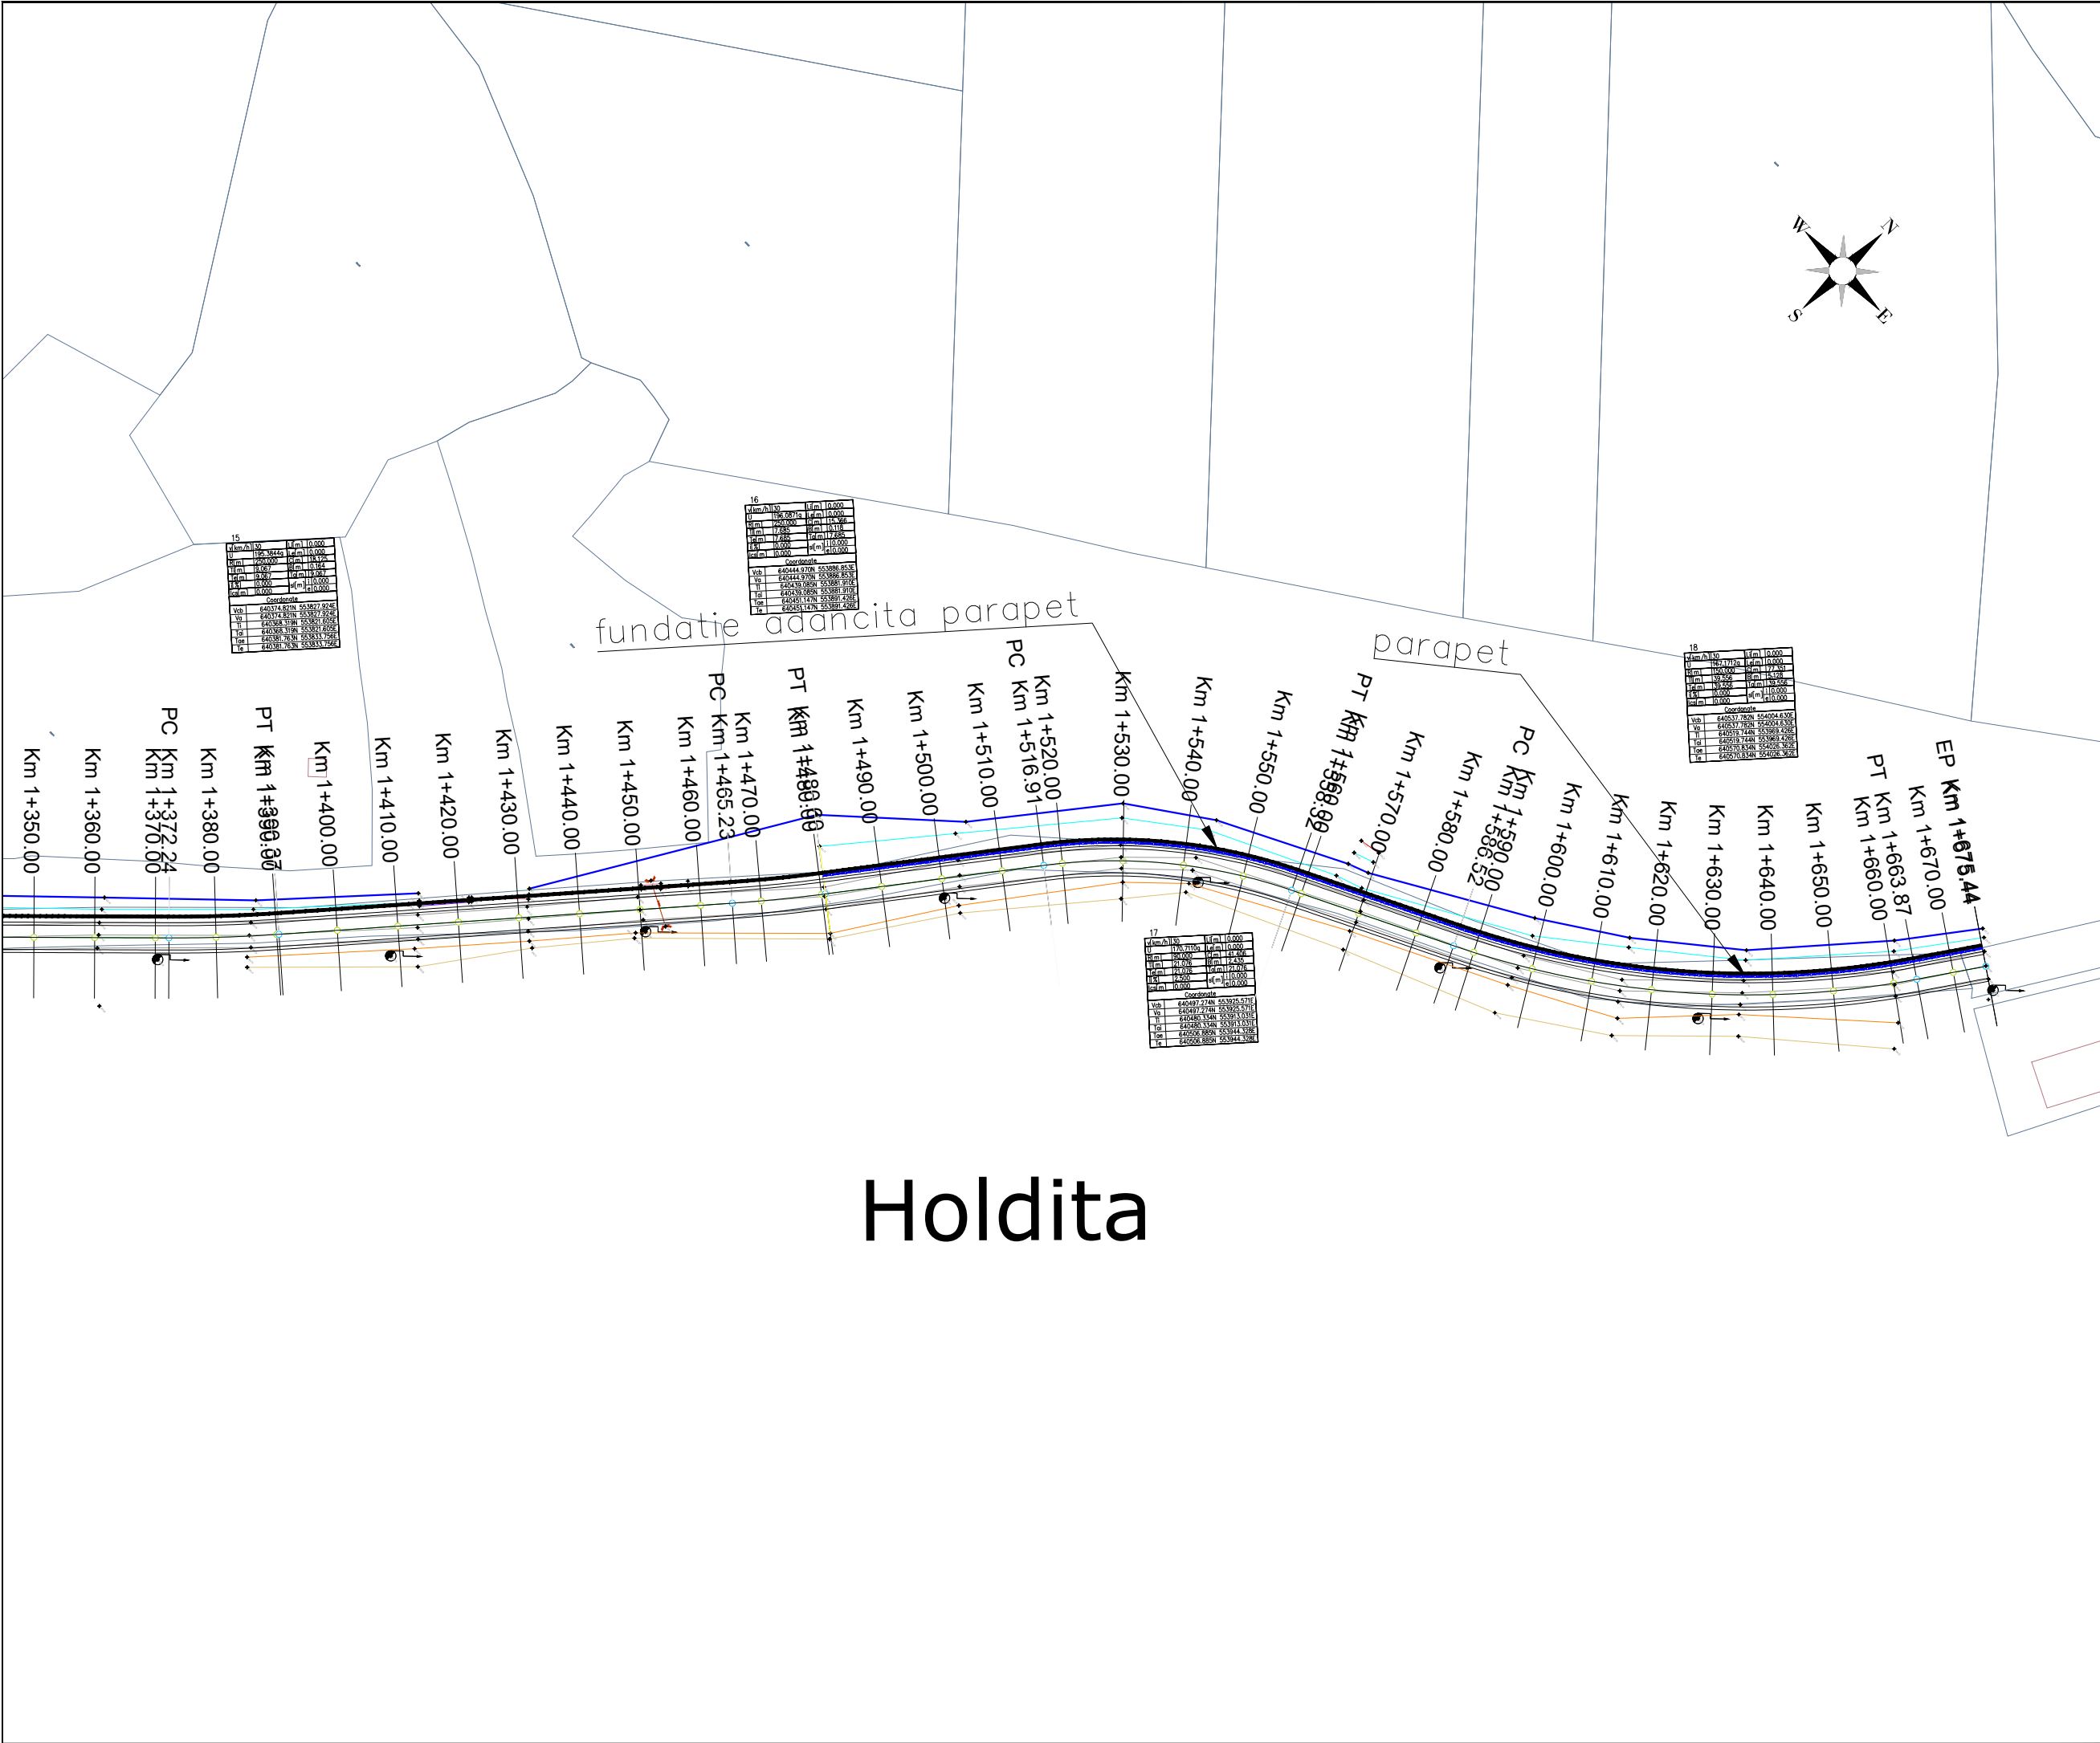

Hartă cheie

Scara: 1:500/1:1000

Orasul Brosteni, Str. Bistritei, nr. 89, jud. Suceava
e-mail: primaria@primariabrosteni.ro
site: www.primariabrosteni.ro

NUMĂR PROIECT:
1/2026

PROIECTANT GENERAL:

SC TRAIECTORIA DREAPTA SRL
Satu Mare, str. Corneliu Coposu,
nr.2 jud. Satu Mare
Nr. inreg. J2014000727300, RO 33789858
e-mail: traectoriadreapta@yahoo.com

DENUMIREA PROIECTULUI:

Lucrari de prima urgenta pentru obiectivele afectate de calamitatile produse in luna iulie 2025 in U.A.T. orasul Brosteni, judetul Suceava

FAZA: D.A.L.I.


Data: 2026


Nume		Semnătura
Sef proiect	Szabo Odon	
Proiectant Drum	Angela Zaharie	
Desenat	Angela Zaharie	
Data	Descriere	Proiectat
VERIFICAT		
APROBAT		
VERIFICATOR TEHNIC		Data

PLAN DE SITUATIE

DENUMIRE PLANȘĂ:

PROIECT	FAZA	SUBIECT	NUMAR	REV
	D.A.L.I.		PS_19	0

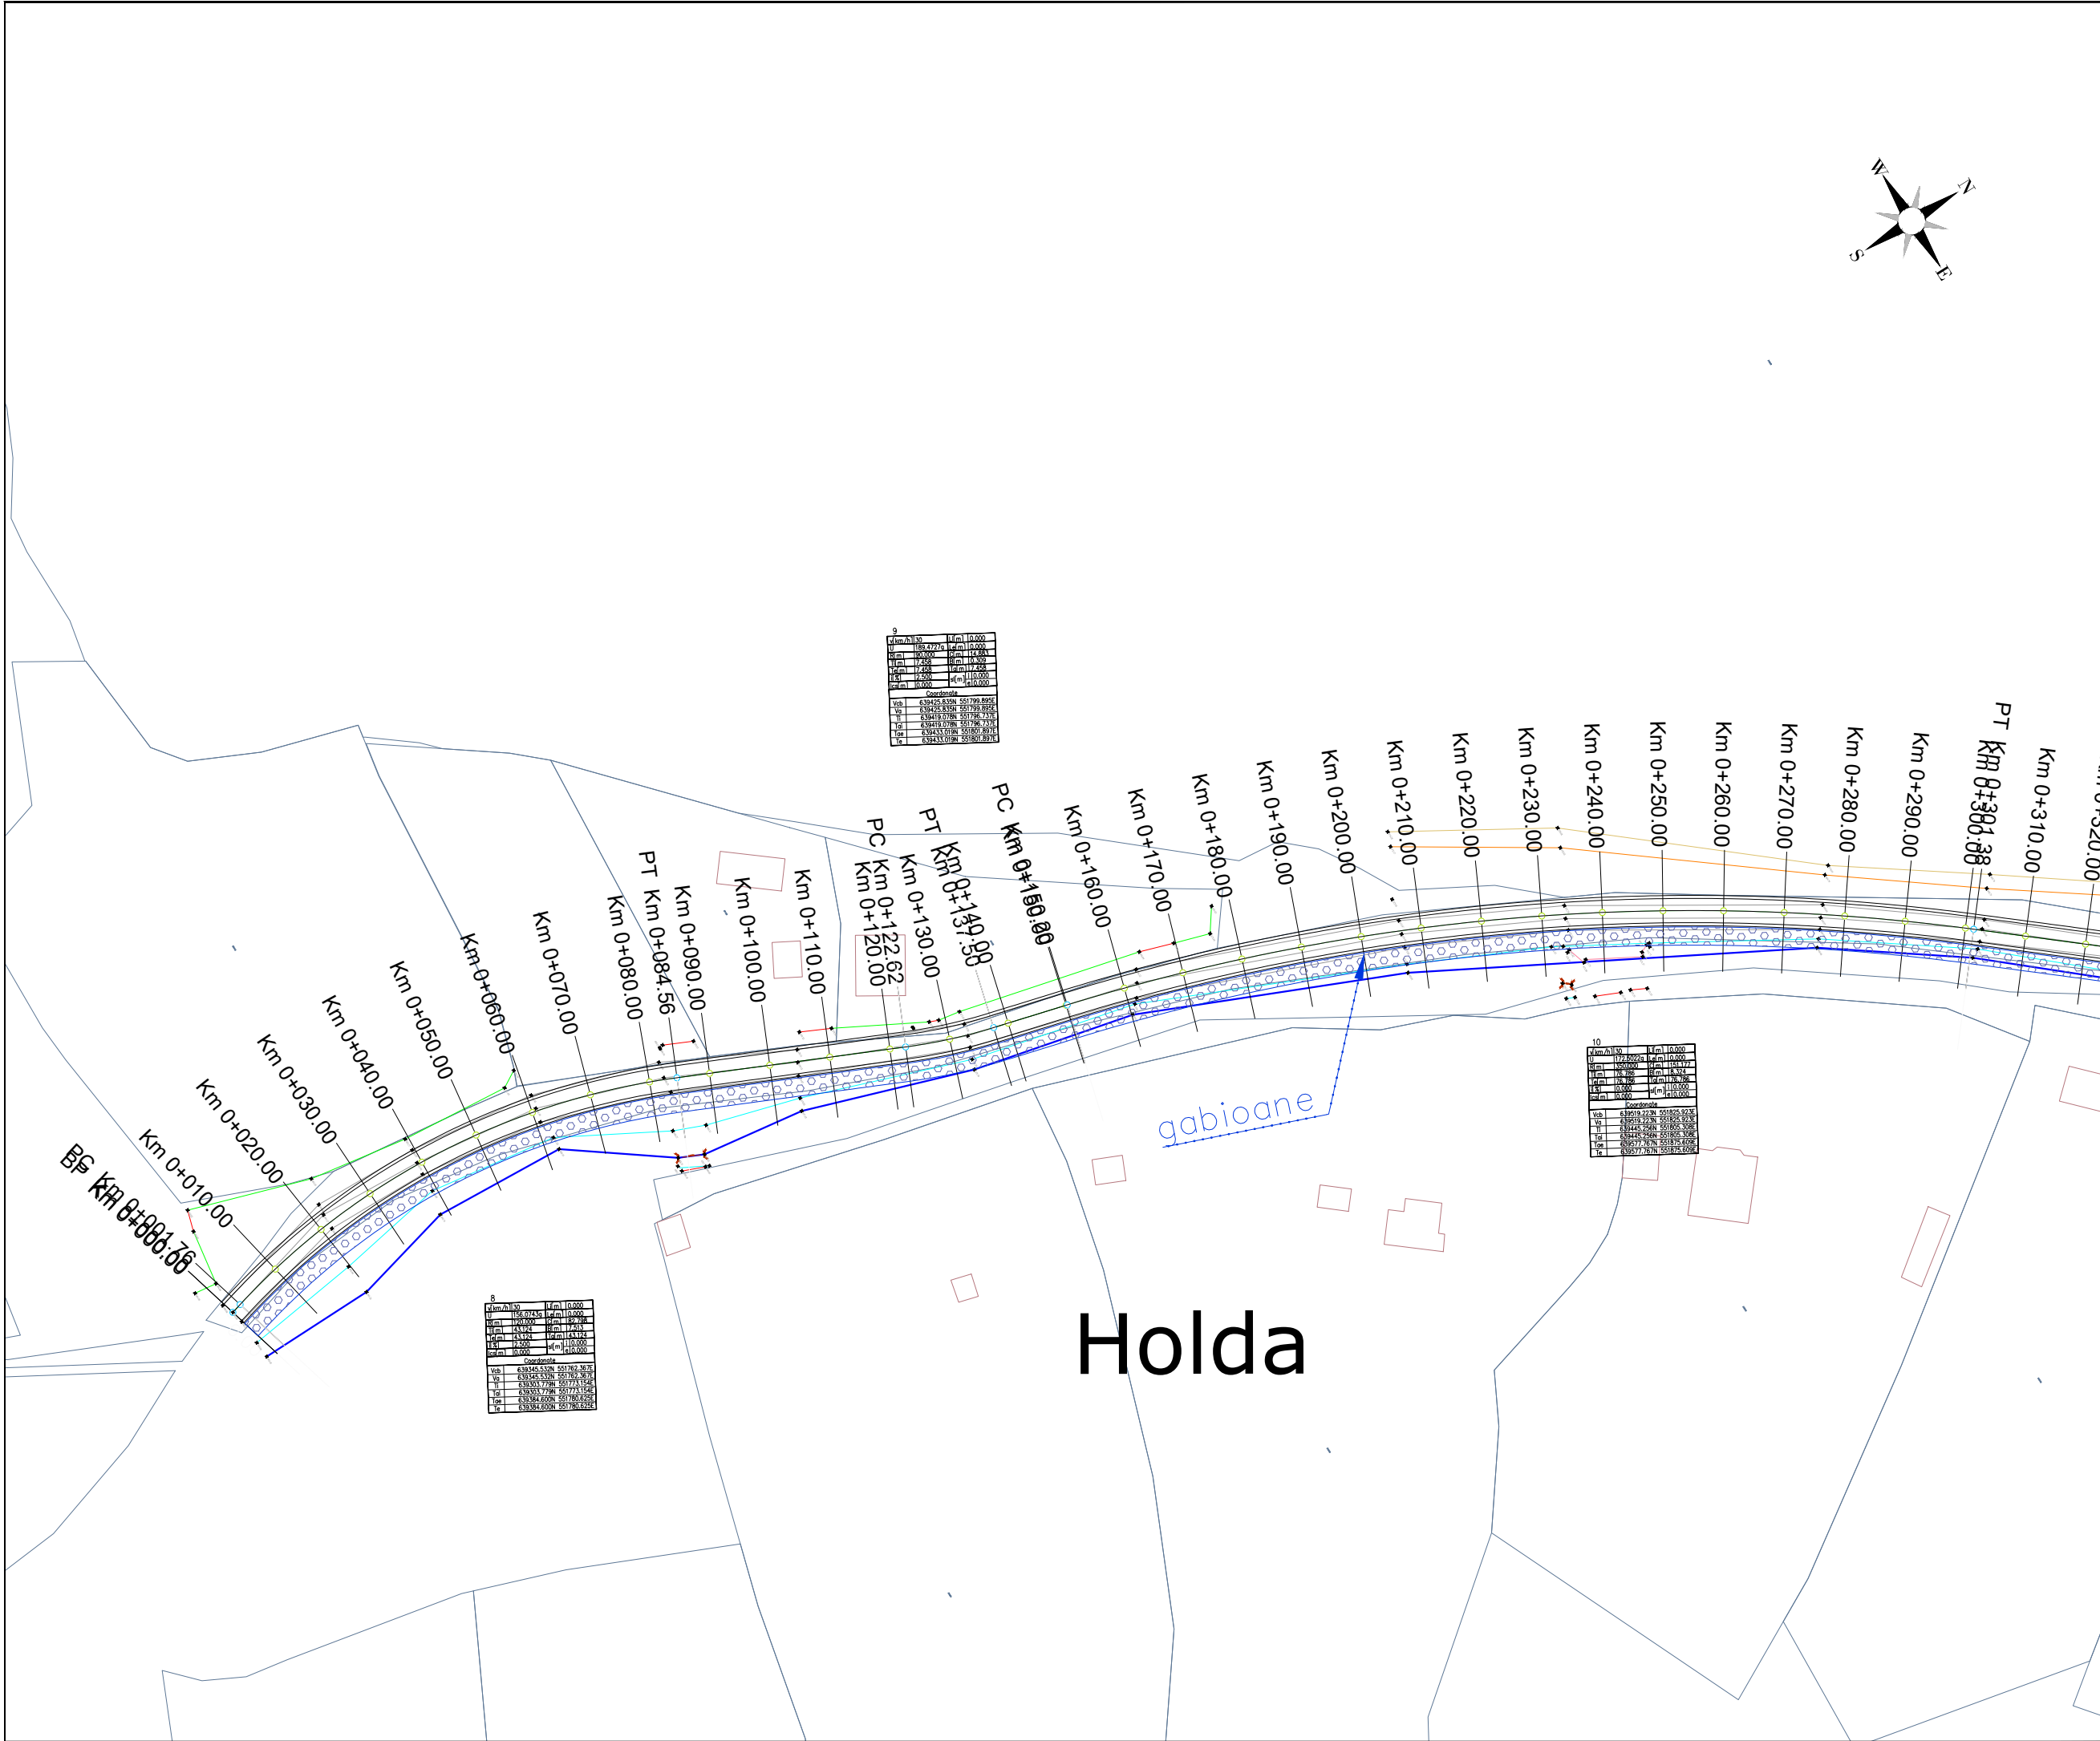

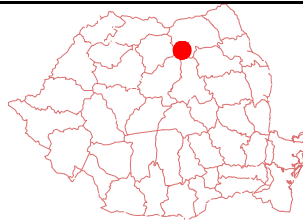

Hartă cheie

Scara: 1:500/1:1000

BENEFICIAR:



Orasul Brosteni, Str. Bistritei, nr. 89, jud. Suceava
e-mail: primaria@primariabrosteni.ro
site: www.primariabrosteni.ro

NUMĂR PROIECT:
1/2026

PROIECTANT GENERAL:



SC TRAIECTORIA DREAPTA SRL
Satu Mare, str. Corneliu Coposu,
nr.2 jud. Satu Mare
Nr. inreg. J2014000727300, RO 33789858
e-mail: traectoriadreapta@yahoo.com

DENUMIREA PROIECTULUI:

Lucrari de prima urgenta pentru obiectivele afectate de calamitatile produse in luna iulie 2025 in U.A.T. orasul Brosteni, judetul Suceava

FAZA: D.A.L.I.

Data: 2026

	Nume	Semnătura
Sef proiect	Szabo Odon	
Proiectant Drum	Angela Zaharie	
Desenat	Angela Zaharie	
Data	Descriere	Proiectat
VERIFICAT		
APROBAT		
VERIFICATOR TEHNIC		Data


PLAN DE SITUATIE




PLAN DE SITUATIE

DENUMIRE PLANȘĂ:

PROIECT	FAZA	SUBIECT	NUMAR	REV
	D.A.L.I.		PS_20	0

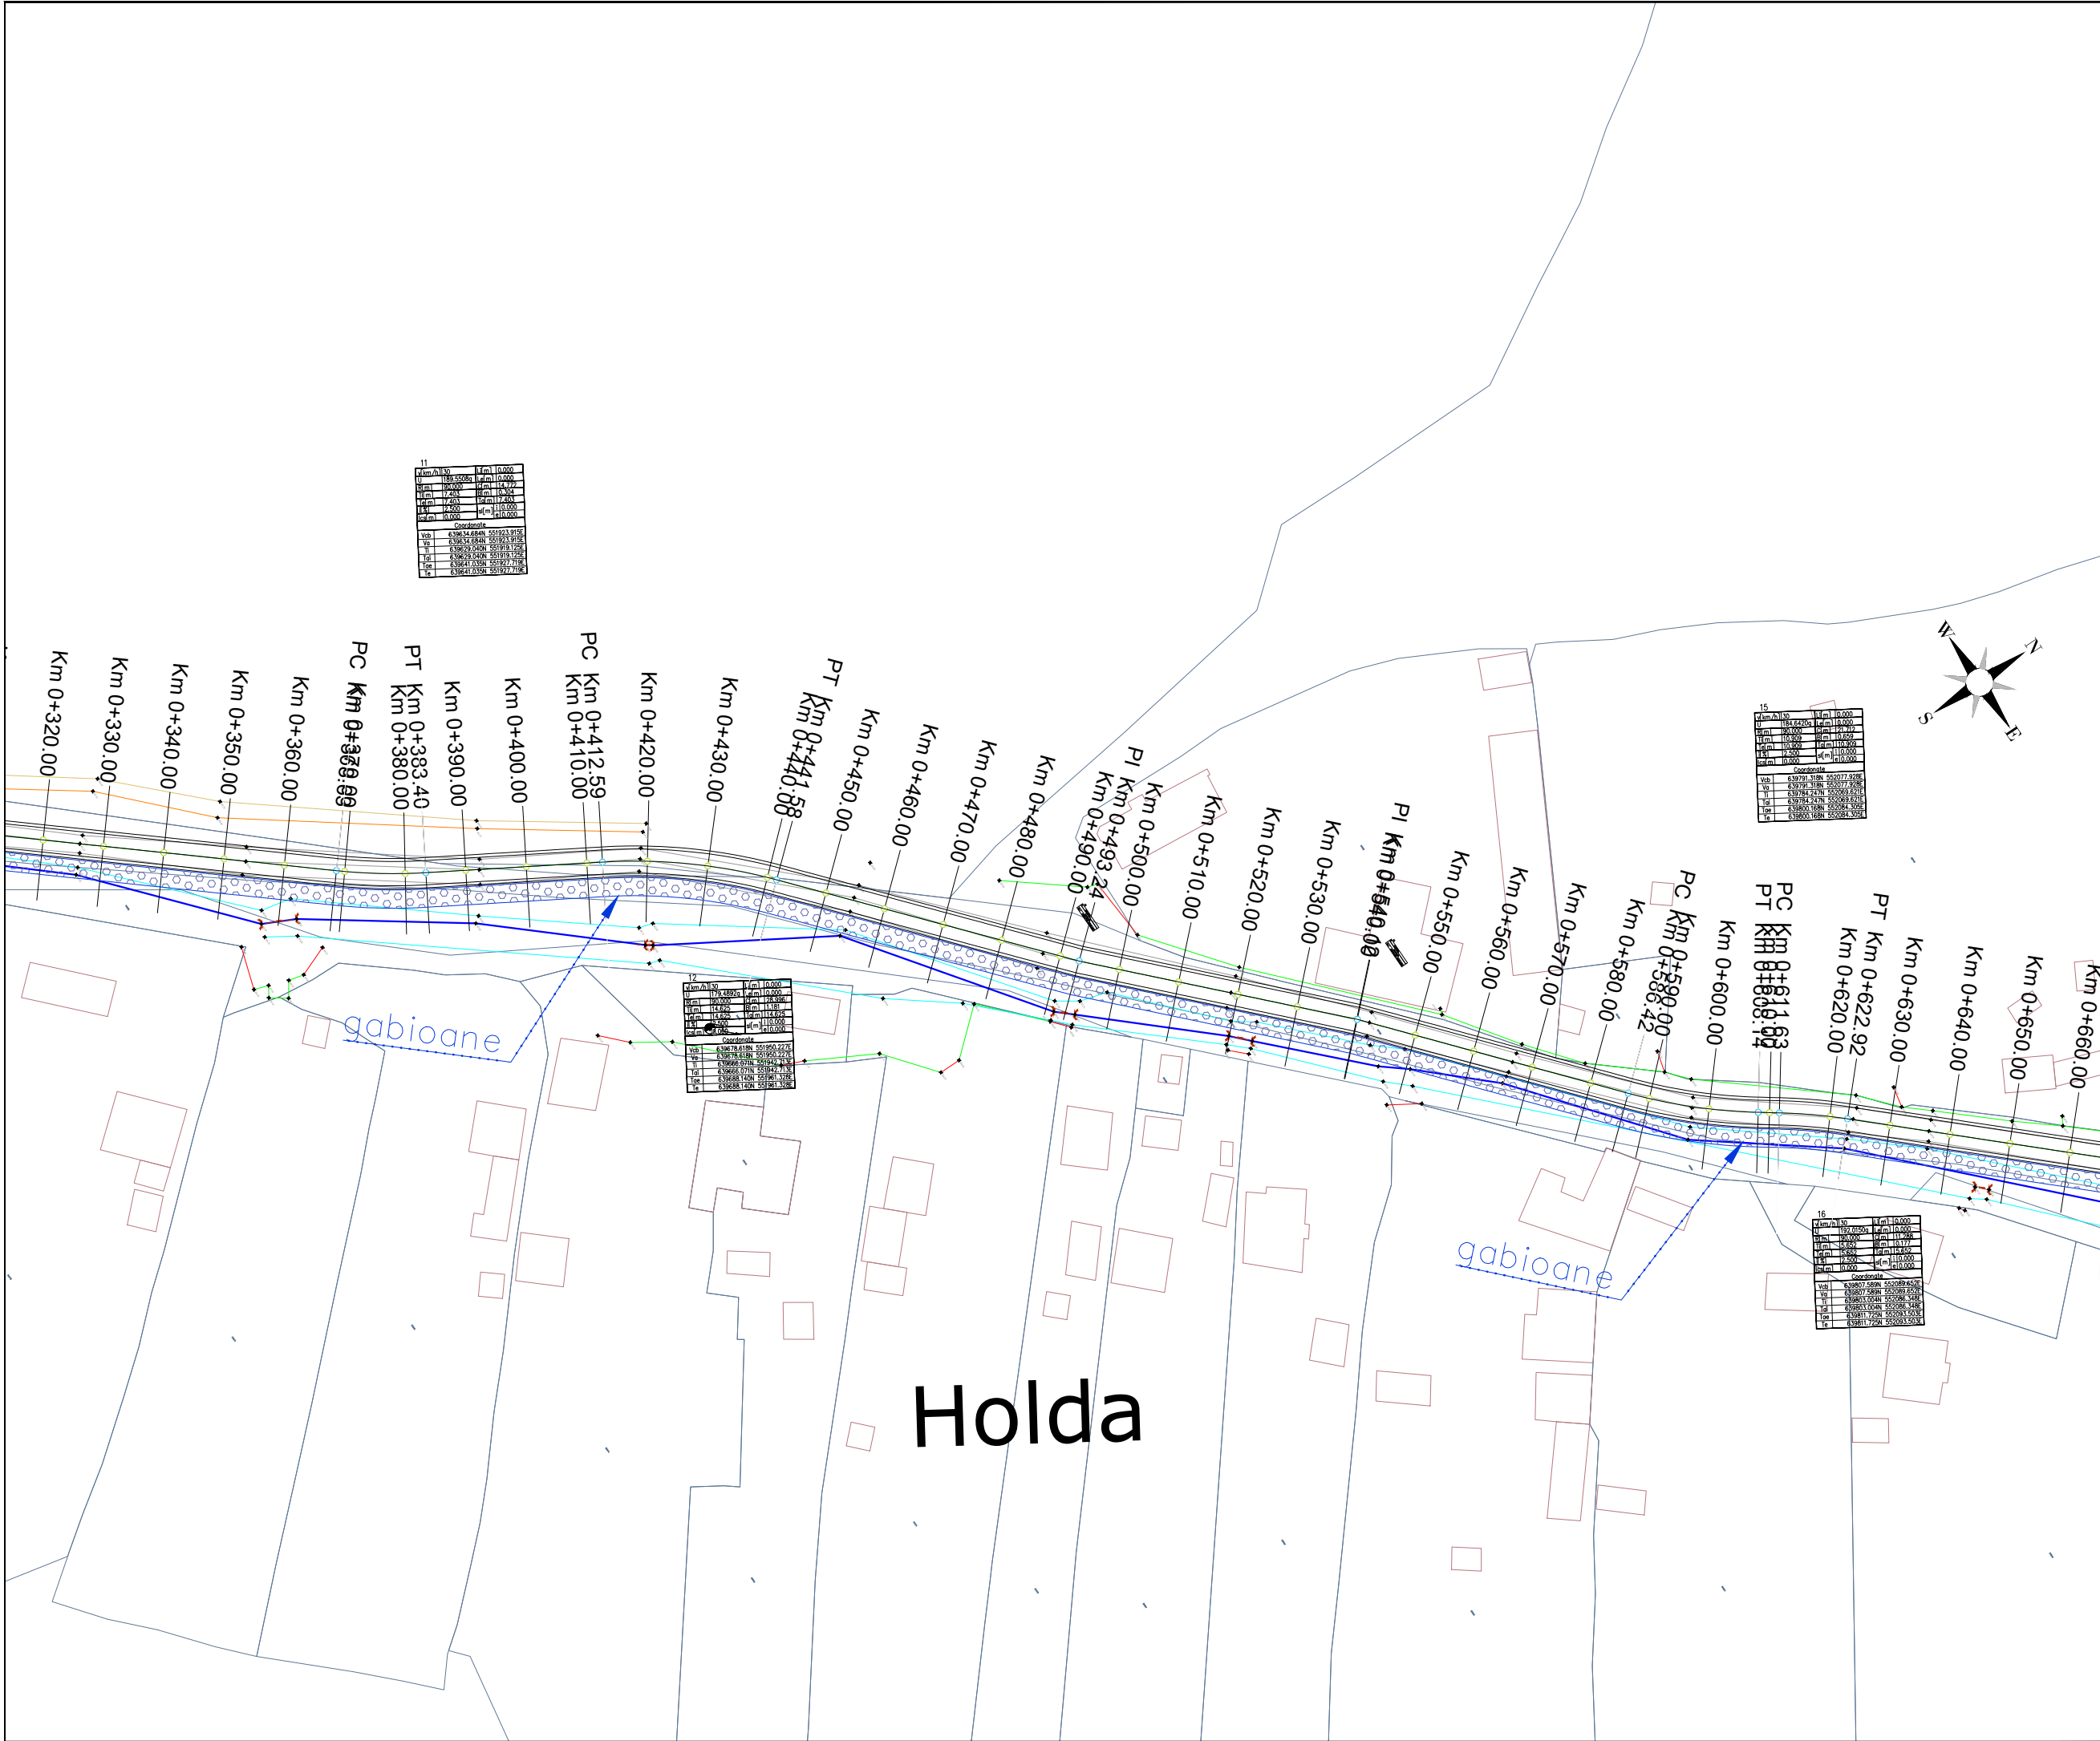

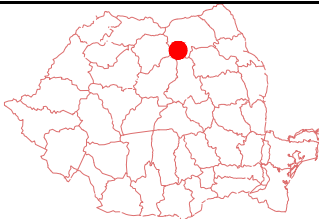

Hartă cheie

Scara: 1:500/1:1000

BENEFICIAR:



Orasul Brosteni, Str. Bistritei, nr. 89, jud. Suceava
e-mail: primaria@primariabrosteni.ro
site: www.primariabrosteni.ro

NUMĂR PROIECT: 1/2026

PROIECTANT GENERAL:



traectoria dreapta

SC TRAIECTORIA DREAPTA SRL
Satu Mare, str. Corneliu Coposu, nr.2 jud. Satu Mare
Nr. inreg. J2014000727300, RO 33789858
e-mail: traectoriadreapta@yahoo.com

DENUMIREA PROIECTULUI:

Lucrari de prima urgenta pentru obiectivele afectate de calamitatile produse in luna iulie 2025 in U.A.T. orasul Brosteni, judetul Suceava

FAZA: D.A.L.I.

Data: 2026

	Nume	Semnătura
Sef proiect	Szabo Odon	
Proiectant Drum	Angela Zaharie	
Desenat	Angela Zaharie	
Data	Descriere	Proiectat
VERIFICAT		
APROBAT		
VERIFICATOR TEHNIC		Data


PLAN DE SITUATIE



SOCIETATEA COMERCIALA
RO 33789858
TRAIECTORIA DREAPTA SRL
J2014000727300
SATU MARE, SM-RO

DENUMIRE PLANȘĂ:

PROIECT	FAZA	SUBIECT	NUMAR	REV
	D.A.L.I.		PS_21	0

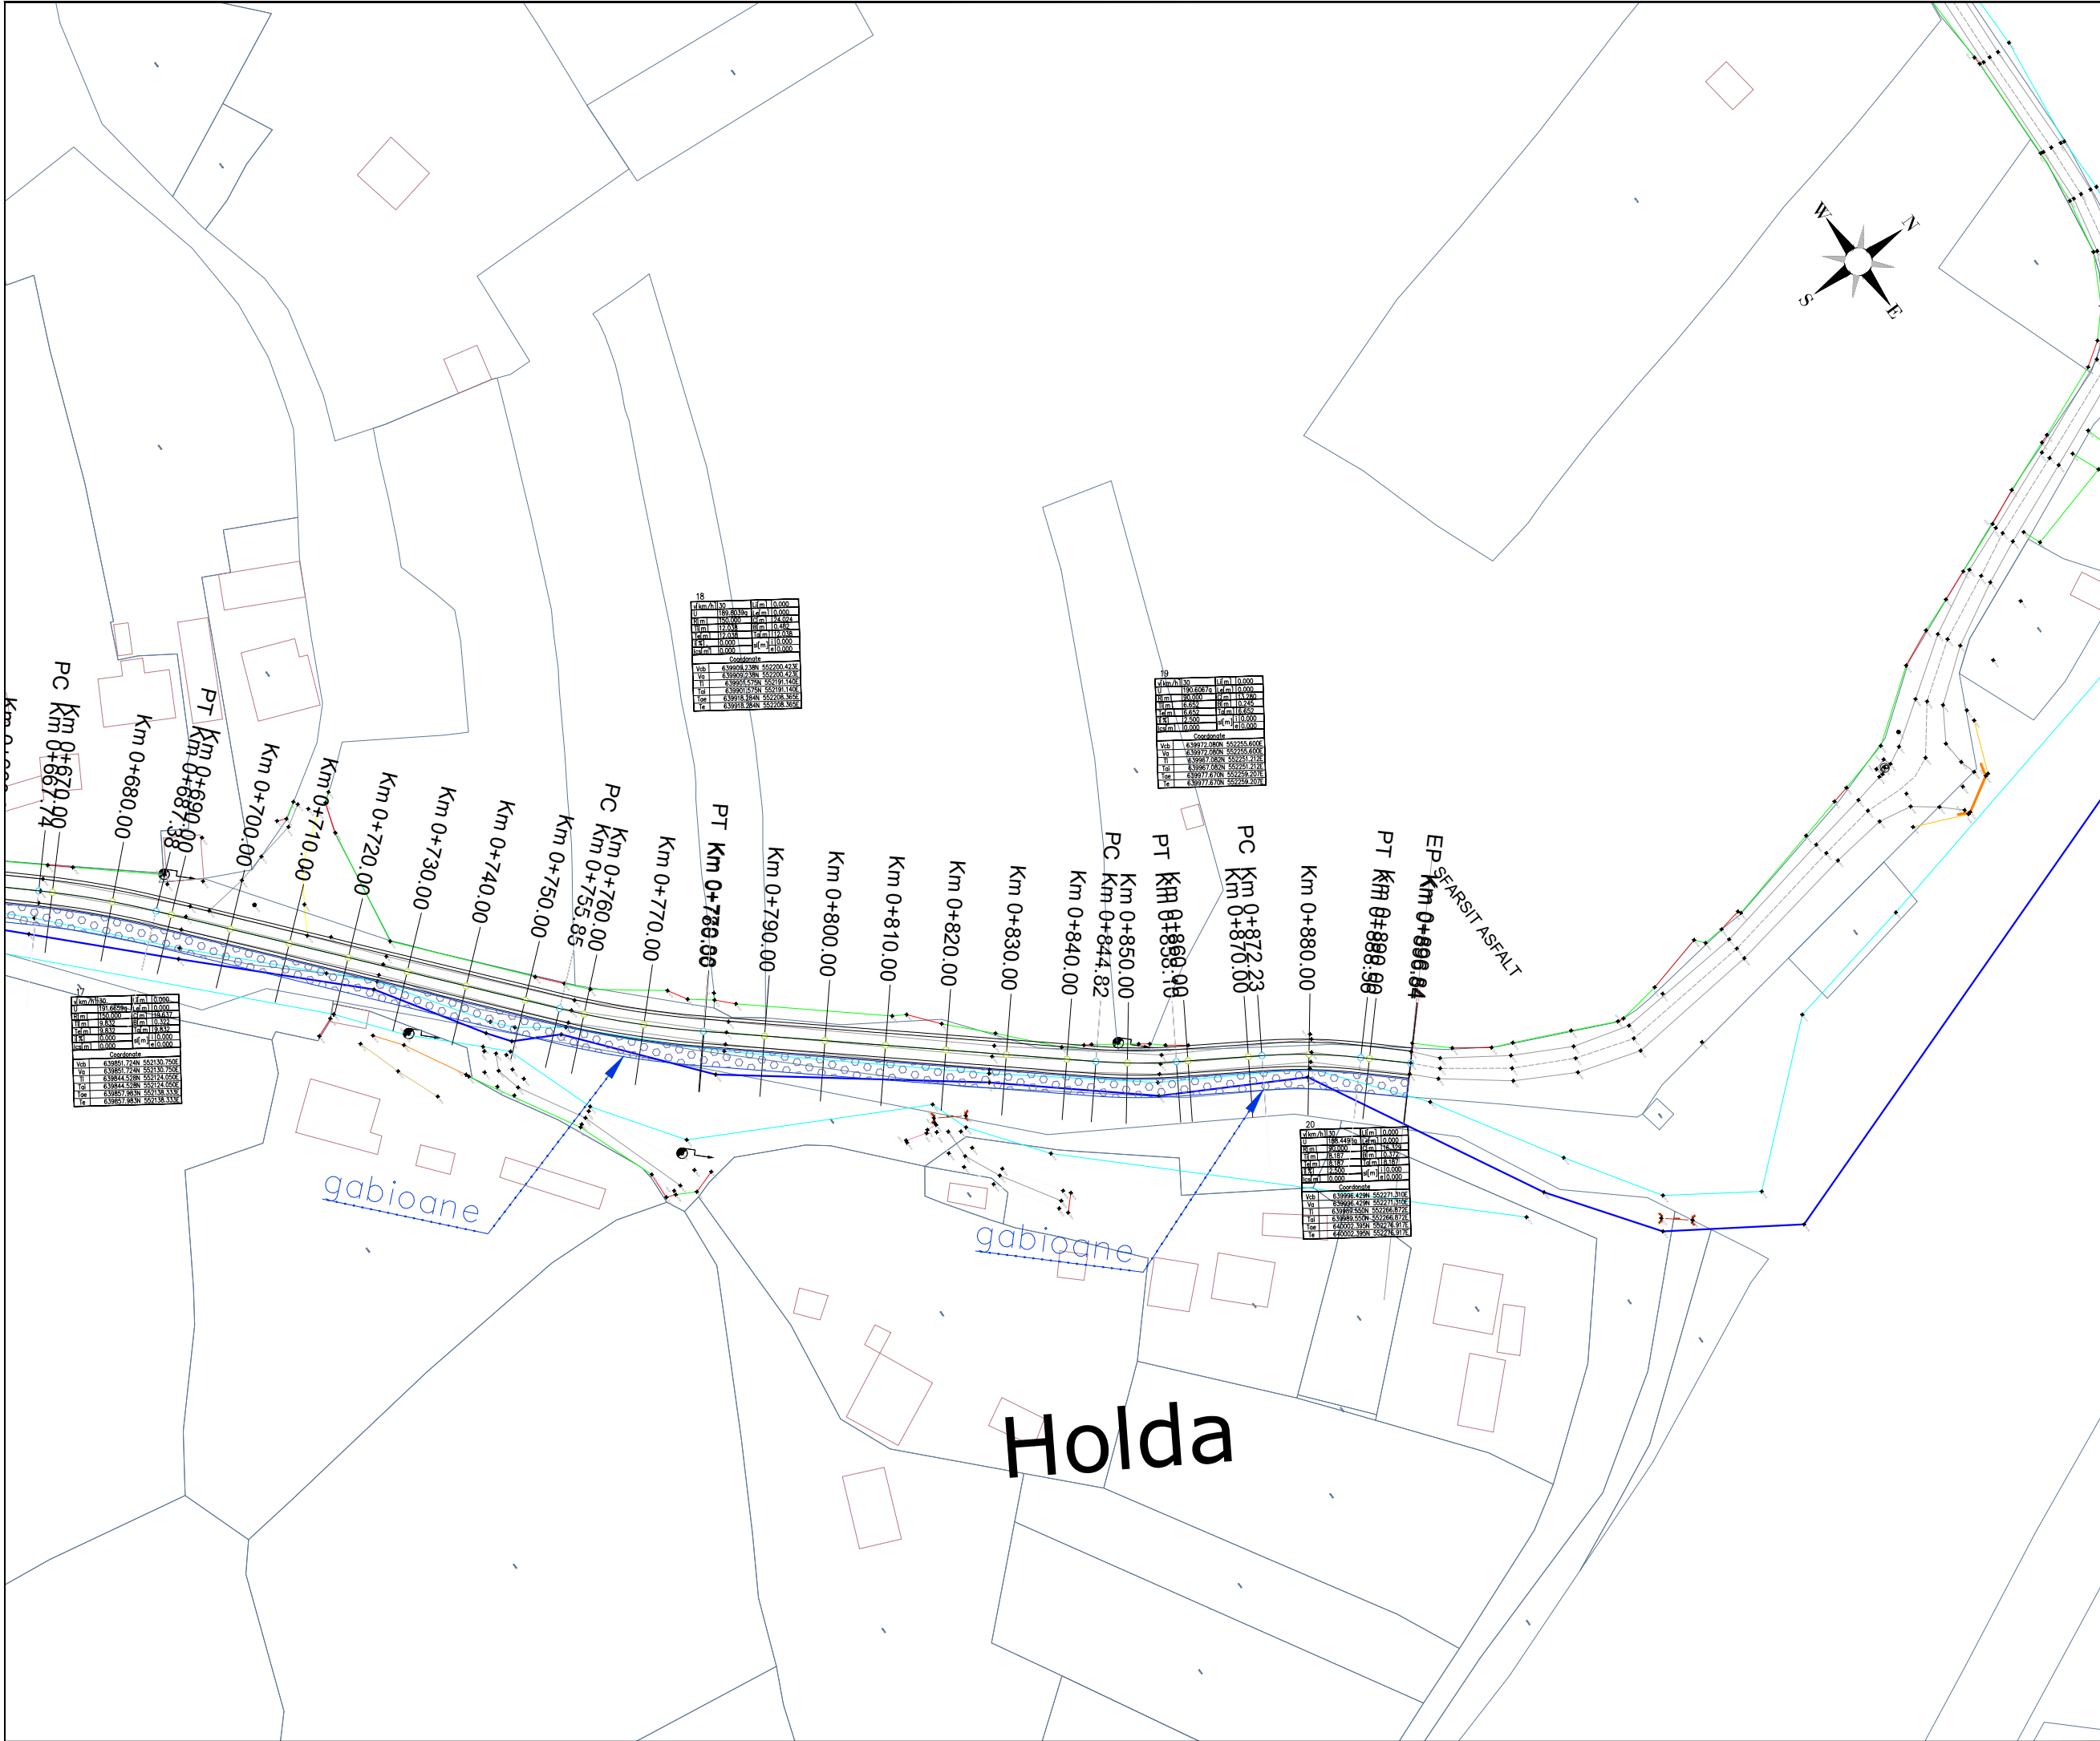

Hartă cheie

Scara: 1:500/1:1000

Orasul Brosteni, Str. Bistritei, nr. 89, jud. Suceava
e-mail: primaria@primariabrosteni.ro
site: www.primariabrosteni.ro

NUMĂR PROIECT:
1/2026

PROIECTANT GENERAL:

SC TRAIECTORIA DREAPTA SRL
Satu Mare, str. Corneliu Coposu,
nr.2 jud. Satu Mare
Nr. inreg. J2014000727300, RO 33789858
e-mail: traectoriadreapta@yahoo.com

DENUMIREA PROIECTULUI:

Lucrari de prima urgenta
pentru obiectivele afectate
de calamitatile produse in
luna iulie 2025
in U.A.T. orasul Brosteni,
judetul Suceava

FAZA: D.A.L.I.

Data: 2026



	Nume	Semnătura
Sef proiect	Szabo Odon	
Proiectant Drum	Angela Zaharie	
Desenat	Angela Zaharie	
Data	Descriere	Proiectat
VERIFICAT		
APROBAT		
VERIFICATOR TEHNIC		Data

PLAN DE SITUATIE

DENUMIRE PLANȘĂ:

PROIECT	FAZA	SUBIECT	NUMAR	REV
	D.A.L.I.		PS_22	0

DJ 174 - NEAGRA

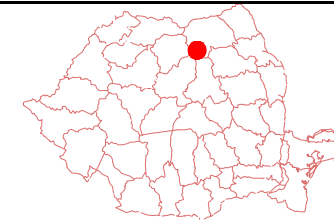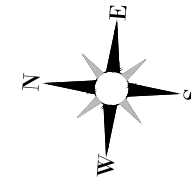

Hartă cheie

Scara: 1:500/1:1000

BENEFICIAR:



Orasul Brosteni, Str. Bistritei, nr. 89, jud. Suceava
e-mail: primaria@primariabrosteni.ro
site: www.primariabrosteni.ro

NUMĂR PROIECT:
1/2026

PROIECTANT GENERAL:



SC TRAIECTORIA DREAPTA SRL
Satu Mare, str. Corneliu Coposu,
nr.2 jud. Satu Mare
Nr. inreg. J2014000727300, RO 33789858
e-mail: traectoriadreapta@yahoo.com

DENUMIREA PROIECTULUI:

Lucrari de prima urgenta
pentru obiectivele afectate
de calamitatile produse in
luna iulie 2025
in U.A.T. orasul Brosteni,
judetul Suceava

FAZA: D.A.L.I.

Data: 2026

	Nume	Semnătura
--	------	-----------

Sef proiect	Szabo Odon	
-------------	------------	--

Proiectant Drum	Angela Zaharie	
--------------------	----------------	--

Desenat	Angela Zaharie	
---------	----------------	--

Data	Descriere	Proiectat
------	-----------	-----------

VERIFICAT		
-----------	--	--

APROBAT		
---------	--	--

VERIFICATOR TEHNIC	Data
--------------------	------

PLAN DE SITUATIE






DENUMIRE PLANȘĂ:

PROIECT	FAZA	SUBIECT	NUMAR	REV
---------	------	---------	-------	-----

	D.A.L.I.		PS_23	0
--	----------	--	-------	---

DJ 174 - NEAGRA

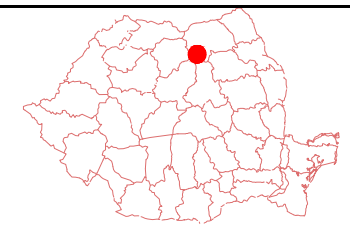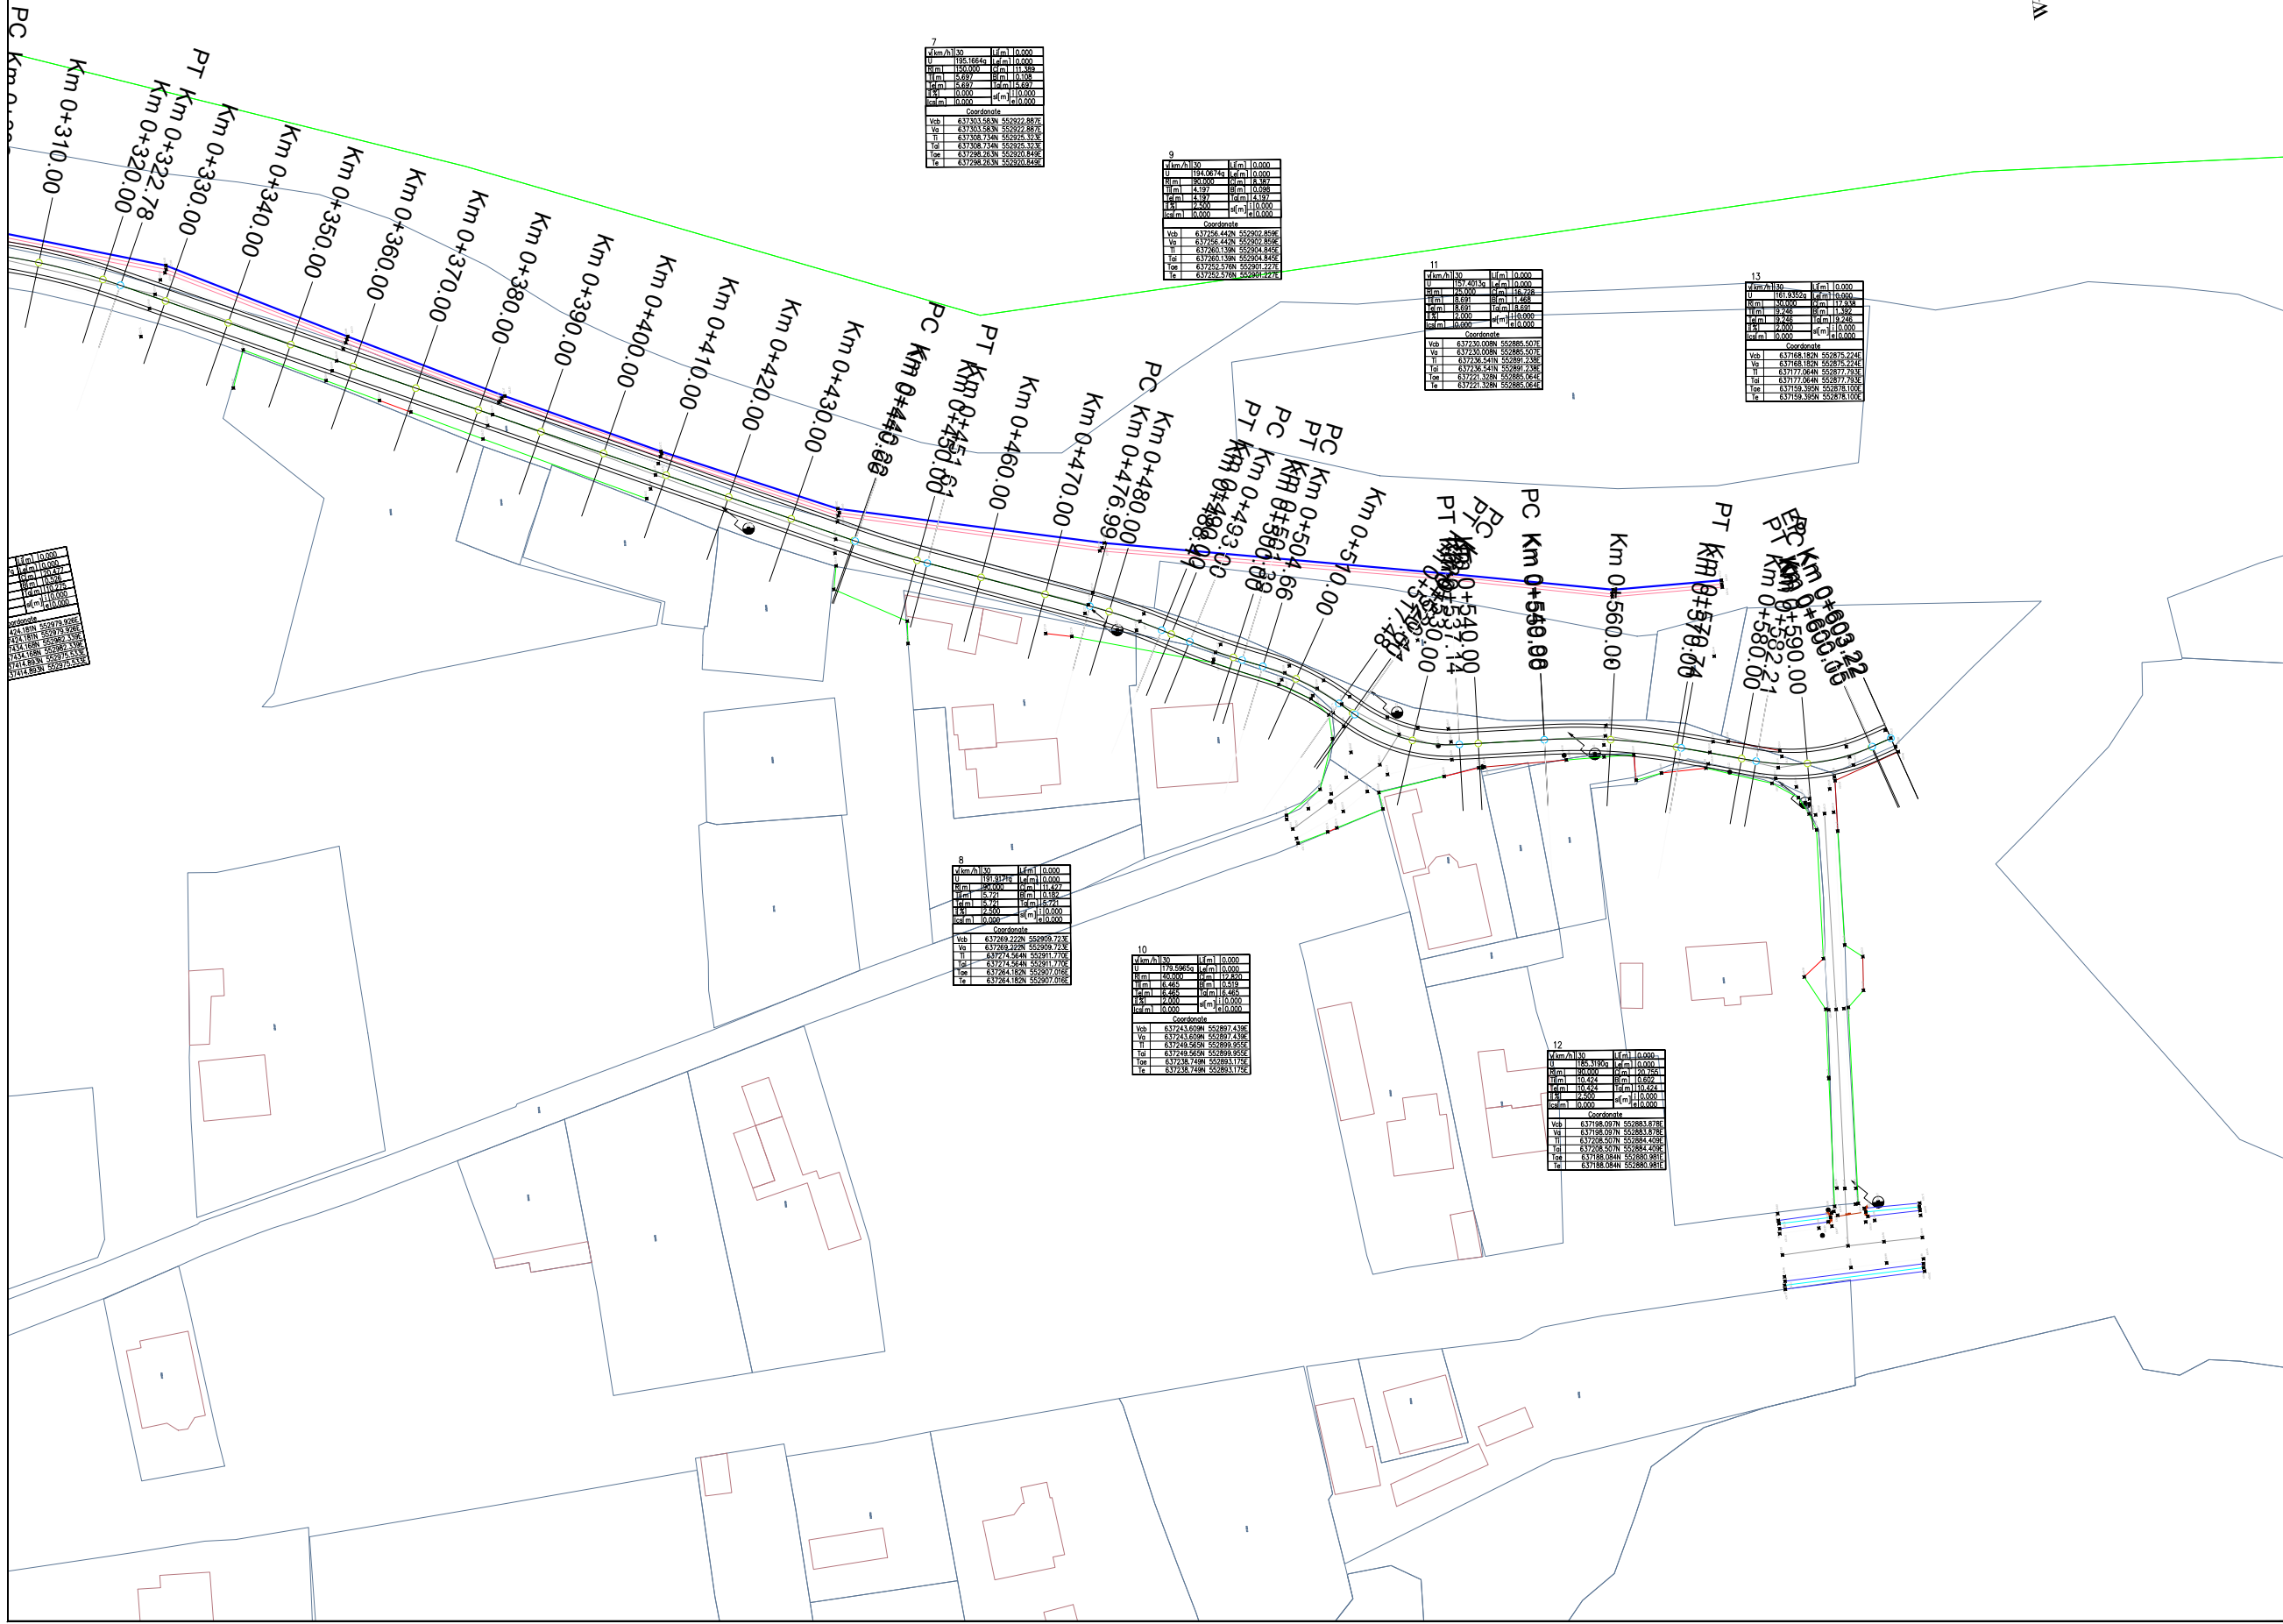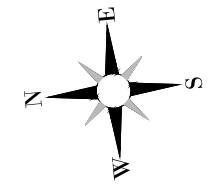

Hartă cheie

Scara: 1:500/1:1000

BENEFICIAR:



Orasul Brosteni, Str. Bistritei, nr. 89, jud. Suceava

e-mail: primaria@primariabrosteni.ro

site: www.primariabrosteni.ro

NUMĂR PROIECT: 1/2026

PROIECTANT GENERAL:



SC TRAIECTORIA DREAPTA SRL
Satu Mare, str. Corneliu Coposu,
nr.2 jud. Satu Mare
Nr. inreg. J2014000727300, RO 33789858
e-mail: traiectoriadreapta@yahoo.com

DENUMIREA PROIECTULUI:

Lucrari de prima urgenta
pentru obiectivele afectate
de calamitatile produse in
luna iulie 2025
in U.A.T. orasul Brosteni,
judetul Suceava

FAZA: D.A.L.I.



Data: 2026

Nume		Semnătura
Sef proiect	Szabo Odon	
Proiectant Drum	Angela Zaharie	
Desenat	Angela Zaharie	
Data	Descriere	Proiectat
VERIFICAT		
APROBAT		
VERIFICATOR TEHNIC		Data



DENUMIRE PLANȘĂ:

PROIECT	FAZA	SUBIECT	NUMAR	REV
	D.A.L.I.		PS_24	0

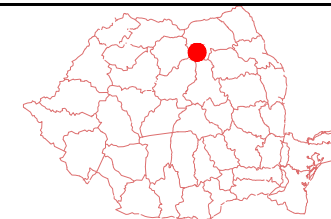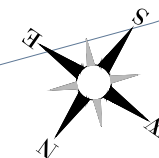

Scara: 1:500/1:1000

NUMĂR PROIECT:
1/2026




DENUMIREA PROIECTULUI:


Data: 2026


Nume		Semnatura
Sef proiect	Szabo Odon	
Proiectant Drum	Angela Zaharie	
Desenat	Angela Zaharie	
Data	Descriere	Proiectat
VERIFICAT		
APROBAT		
VERIFICATOR TEHNIC		Data

DENUMIRE PLANSĂ:

PROIJECT	FAZA	SUBIECT	NUMAR	REV
	D.A.L.I.		PS_25	0

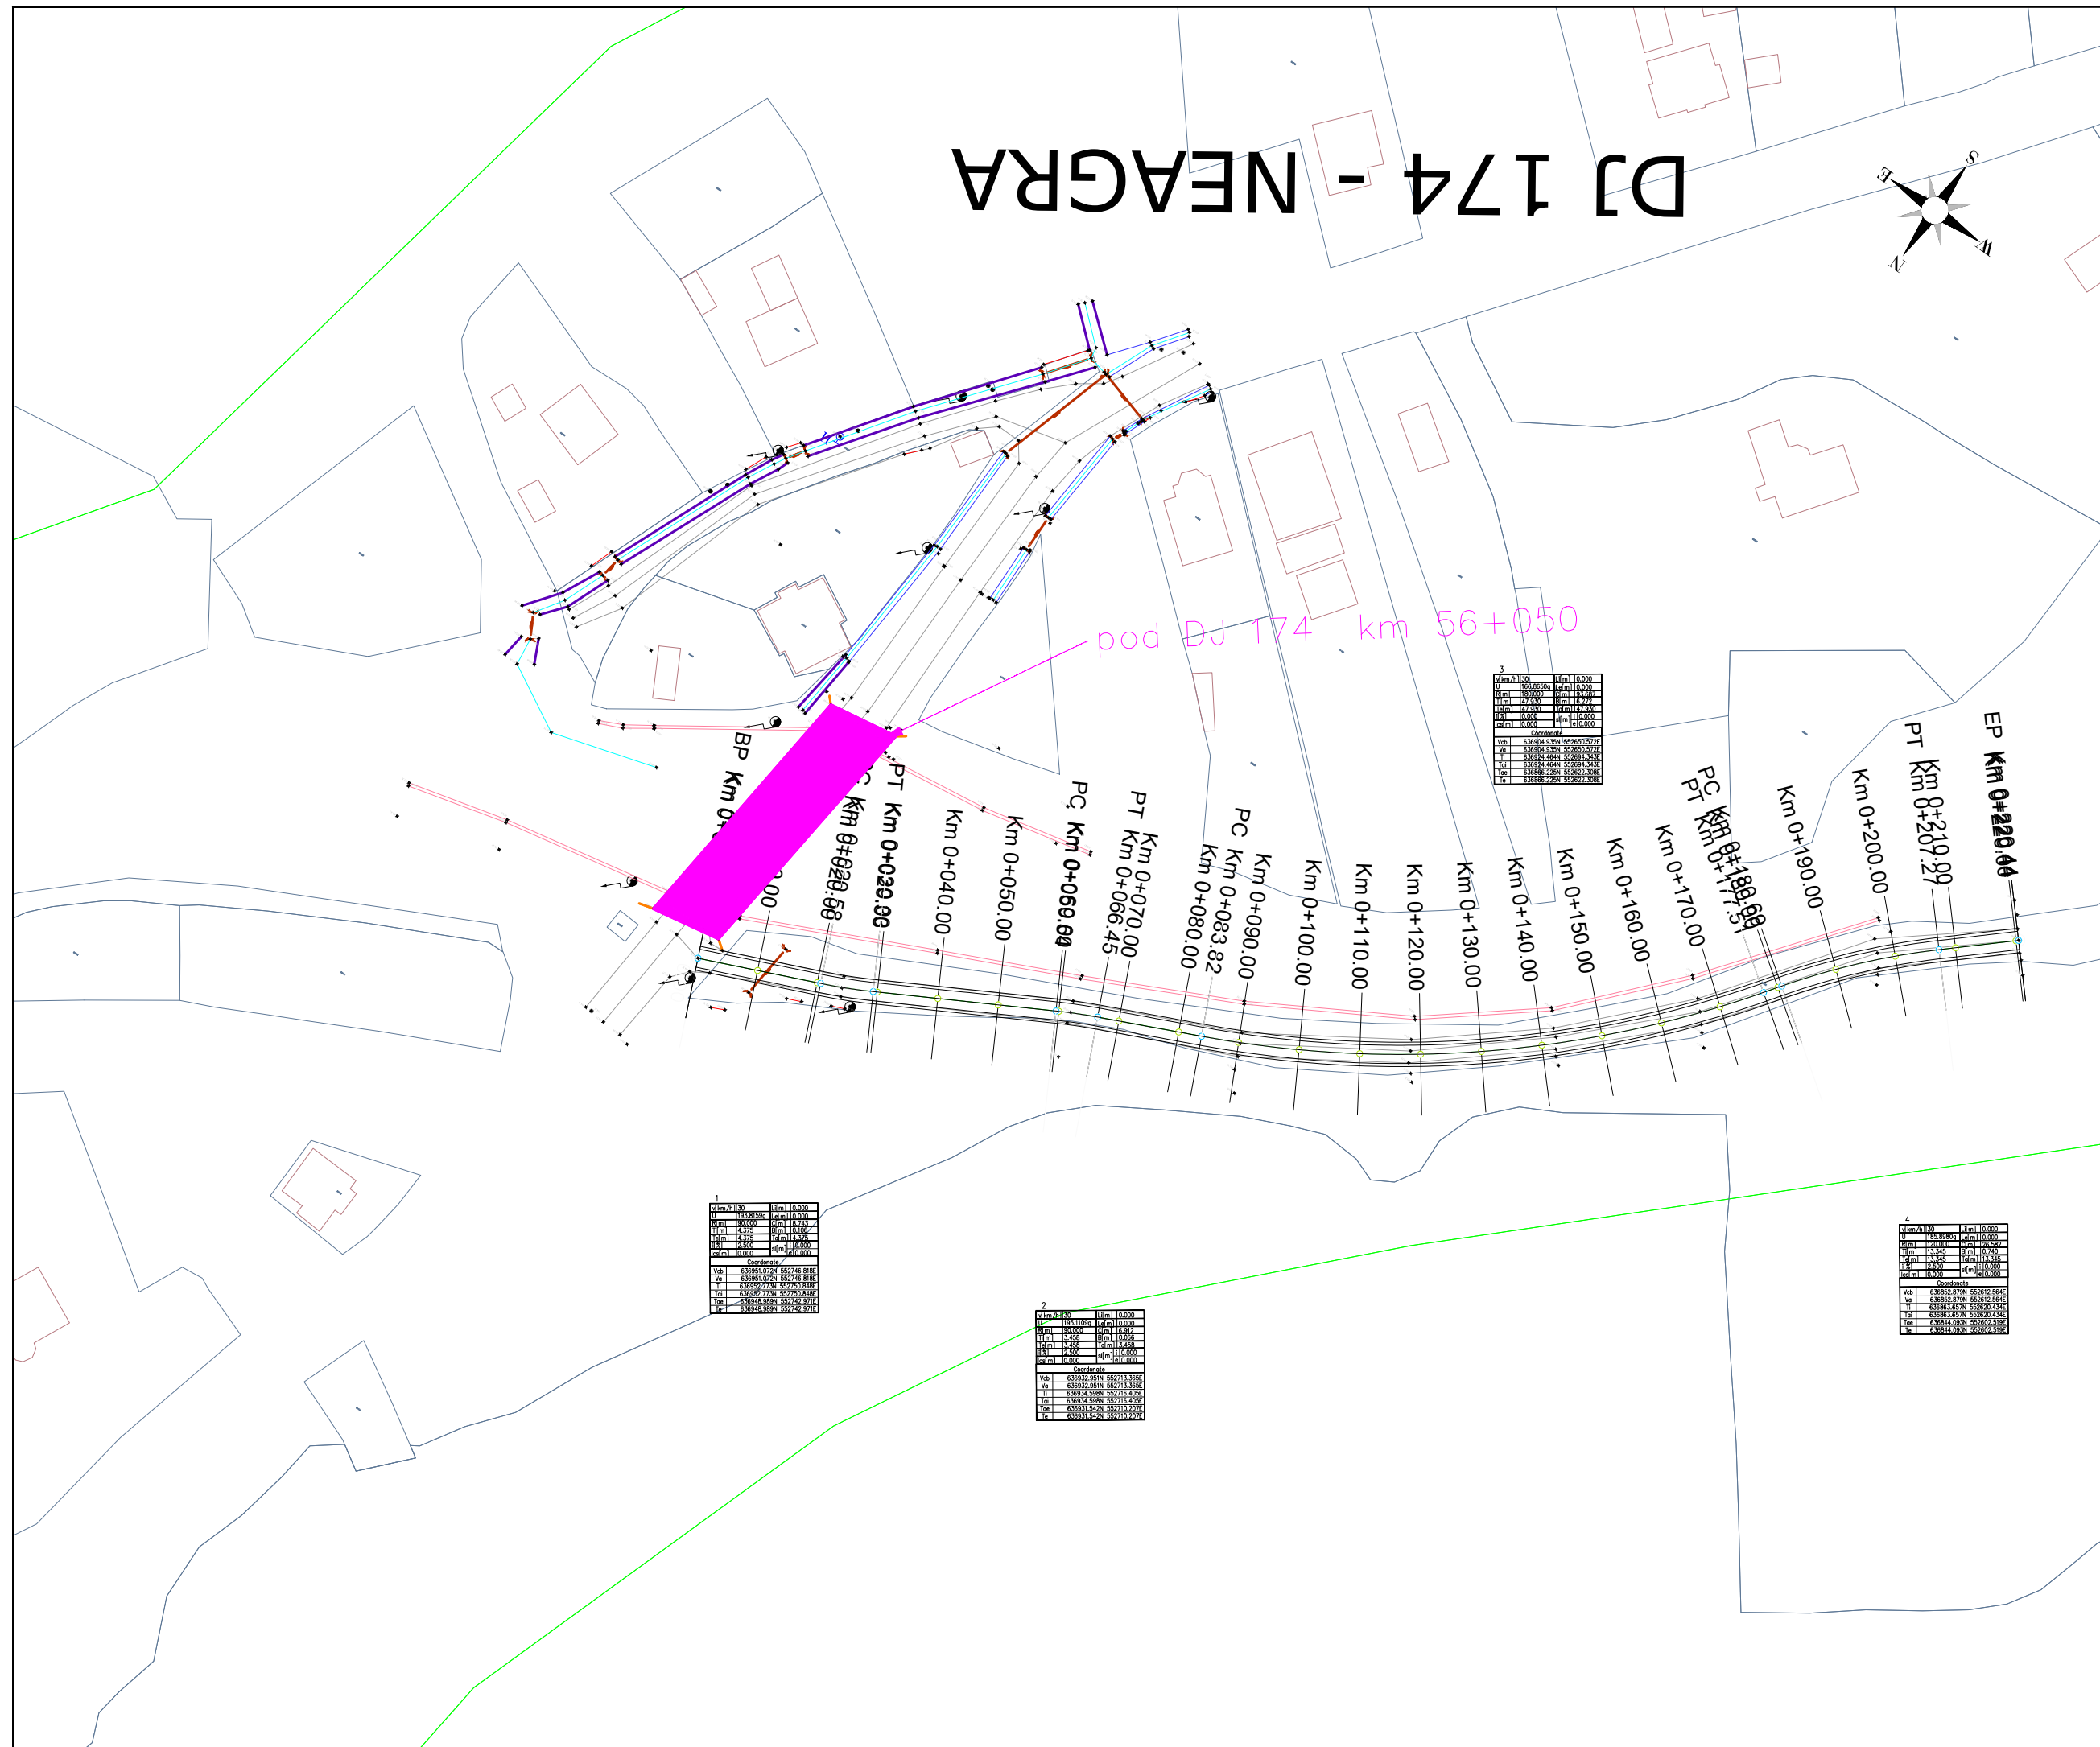

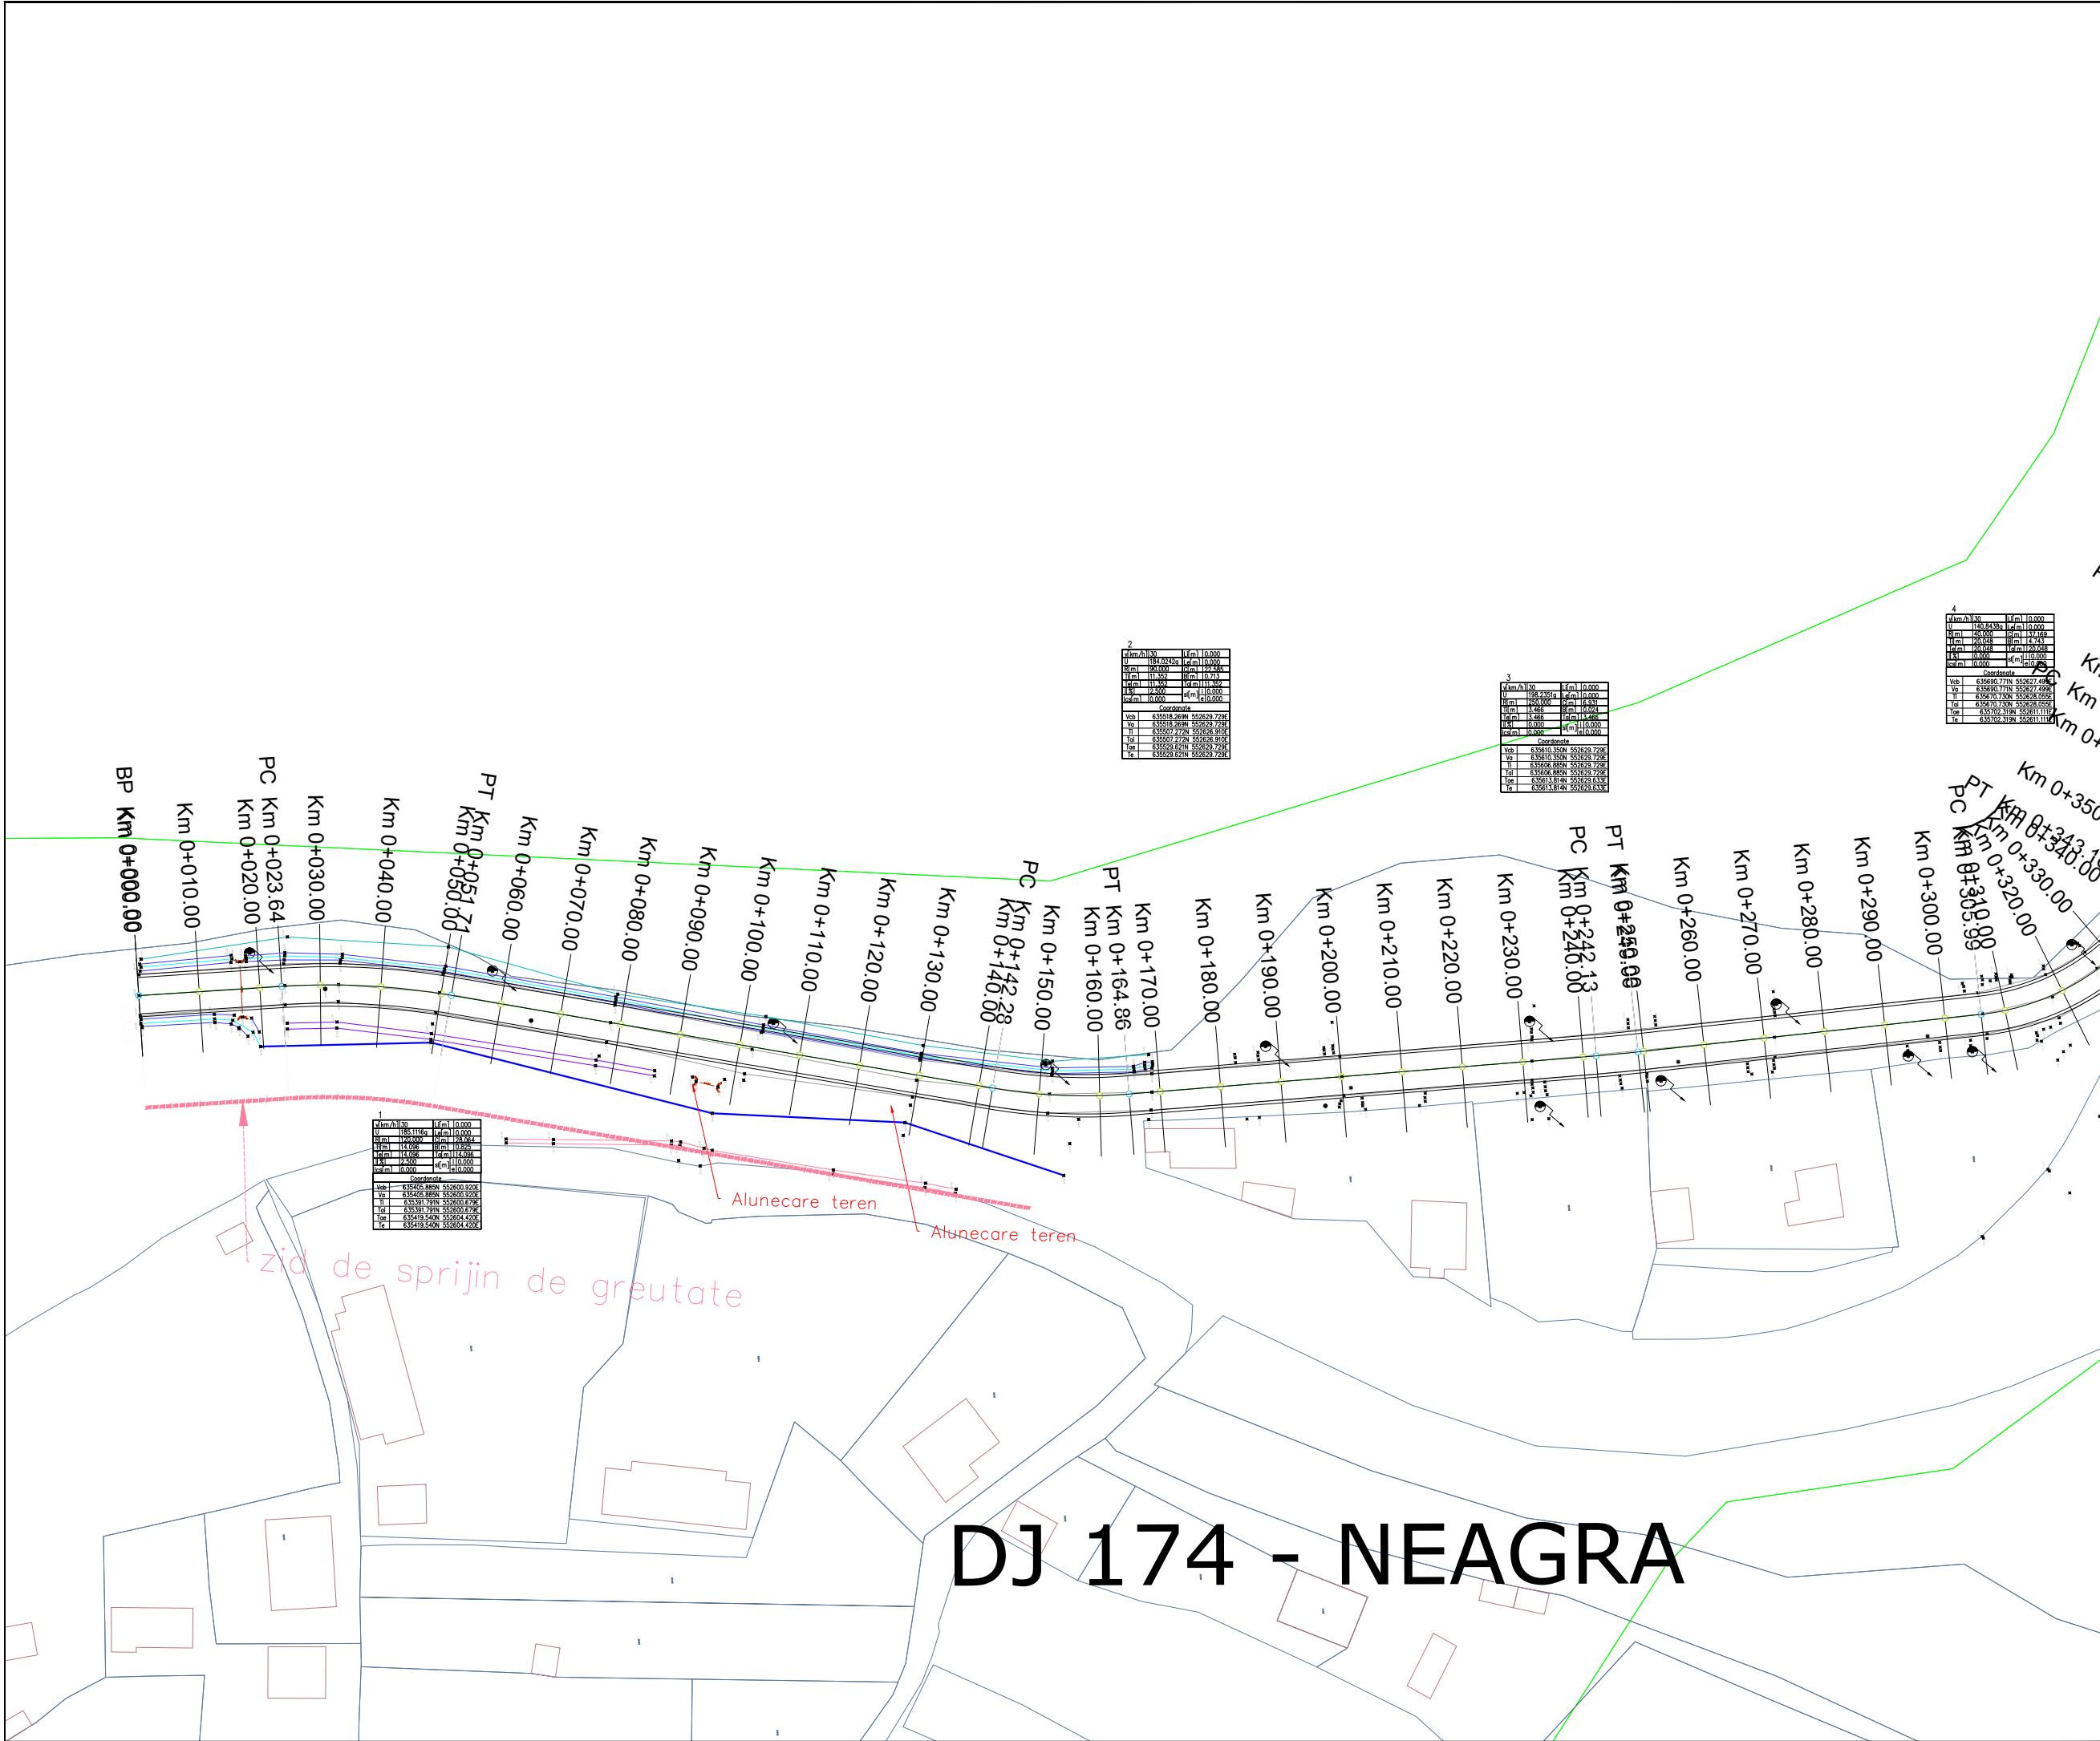

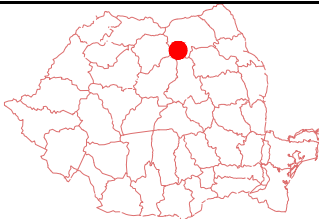

Hartă cheie

Scara: 1:500/1:1000



Orasul Brosteni, Str. Bistritei, nr. 89, jud. Suceava
e-mail: primaria@primariabrosteni.ro
site: www.primariabrosteni.ro

NUMĂR PROIECT:
1/2026



PROIECTANT GENERAL:

SC TRAIECTORIA DREAPTA SRL
Satu Mare, str. Corneliu Coposu,
nr.2 jud. Satu Mare
Nr. inreg. J2014000727300, RO 33789858
e-mail: traectoriadreapta@yahoo.com

DENUMIREA PROIECTULUI:

Lucrari de prima urgenta
pentru obiectivele afectate
de calamitatile produse in
luna iulie 2025
in U.A.T. orasul Brosteni,
judetul Suceava

FAZA: D.A.L.I.

Data: 2026

	Nume	Semnătura
Sef proiect	Szabo Odon	
Proiectant Drum	Angela Zaharie	
Desenat	Angela Zaharie	

Data	Descriere	Proiectat
VERIFICAT		
APROBAT		


VERIFICATOR TEHNIC	Data


PLAN DE SITUATIE



DENUMIRE PLANȘĂ:

PROIECT	FAZA	SUBIECT	NUMAR	REV
	D.A.L.I.		PS_26	0

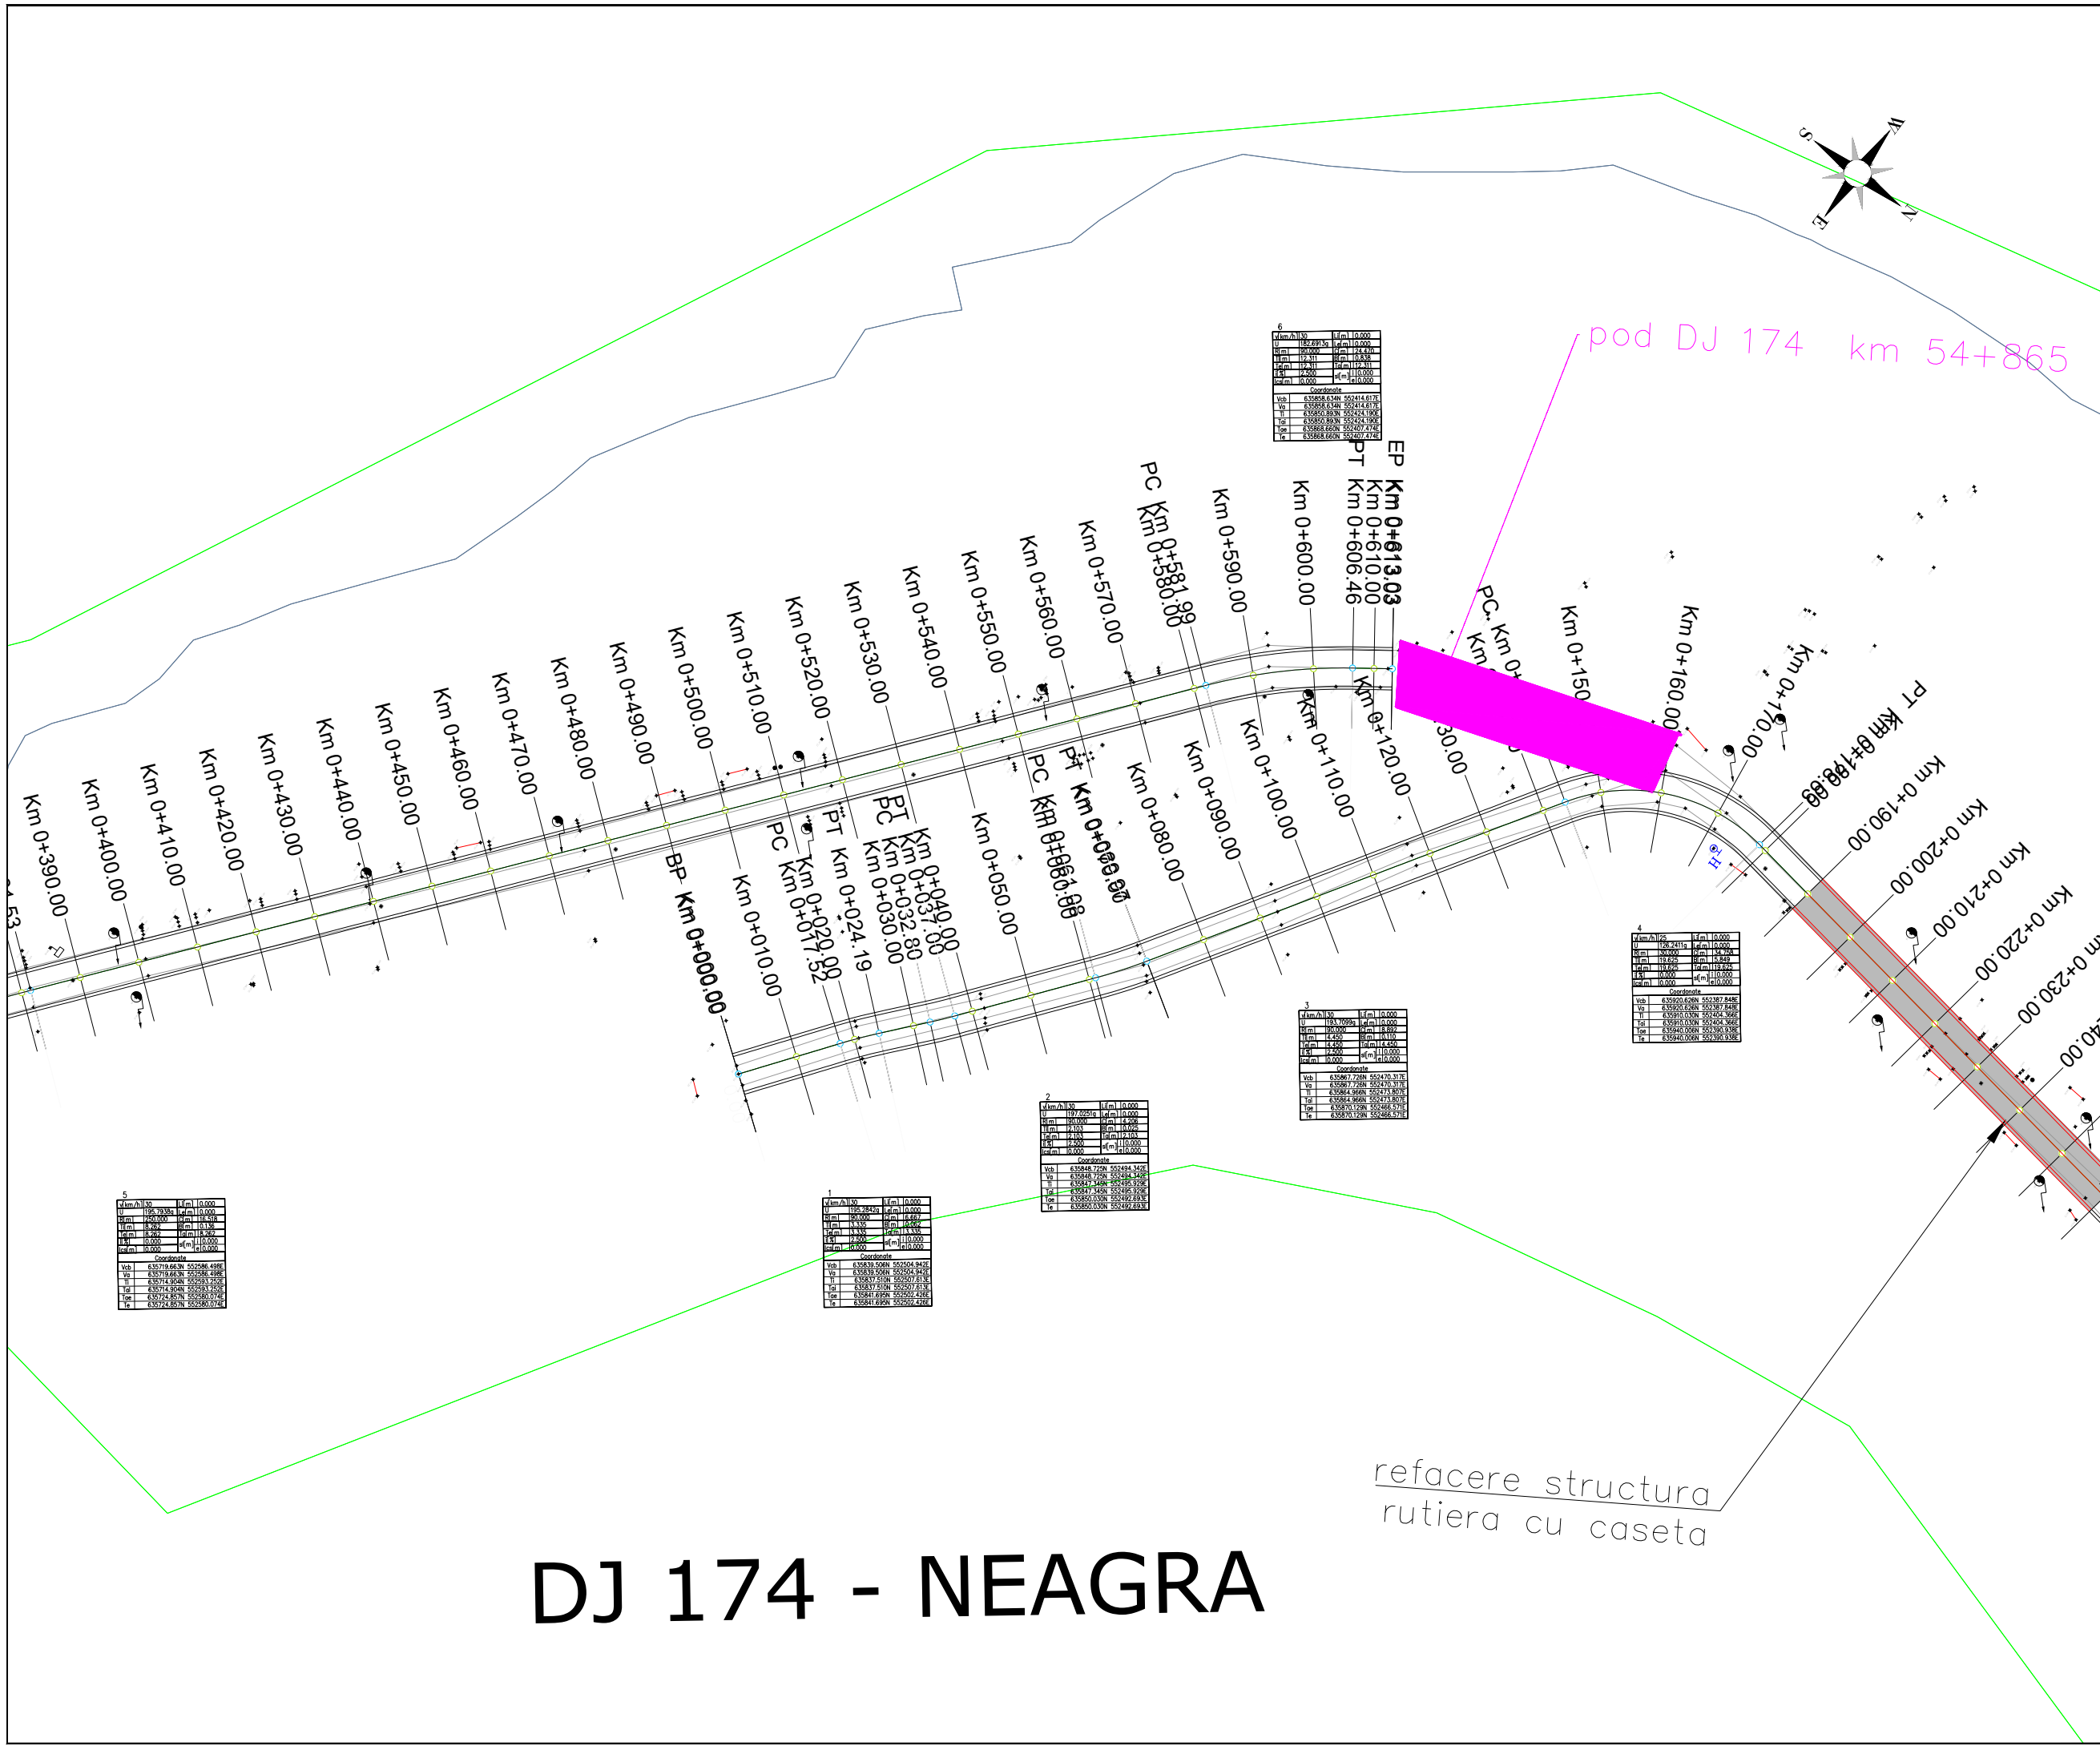

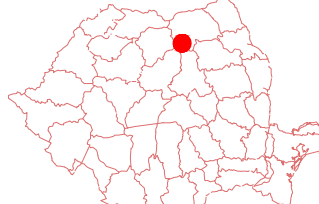

Hartă cheie

Scara: 1:500/1:1000

BENEFICIAR:



Orasul Brosteni, Str. Bistritei, nr. 89, jud. Suceava
e-mail: primaria@primariabrosteni.ro
site: www.primariabrosteni.ro

NUMĂR PROIECT:
1/2026

PROIECTANT GENERAL:



SC TRAIECTORIA DREAPTA SRL
Satu Mare, str. Corneliu Coposu,
nr.2 jud. Satu Mare
Nr. inreg. J2014000727300, RO 33789858
e-mail: traiectoriadreapta@yahoo.com

DENUMIREA PROIECTULUI:

Lucrari de prima urgenta
pentru obiectivele afectate
de calamitatile produse in
luna iulie 2025
in U.A.T. orasul Brosteni,
judetul Suceava

FAZA: D.A.L.I.

Data: 2026

	Nume	Semnătura
Sef proiect	Szabo Odon	
Proiectant Drum	Angela Zaharie	
Desenat	Angela Zaharie	
Data	Descriere	Proiectat
VERIFICAT		
APROBAT		
VERIFICATOR TEHNIC		Data


PLAN DE SITUATIE



PLAN DE SITUATIE

DENUMIRE PLANȘĂ:

PROIECT	FAZA	SUBIECT	NUMAR	REV
	D.A.L.I.		PS_27	0

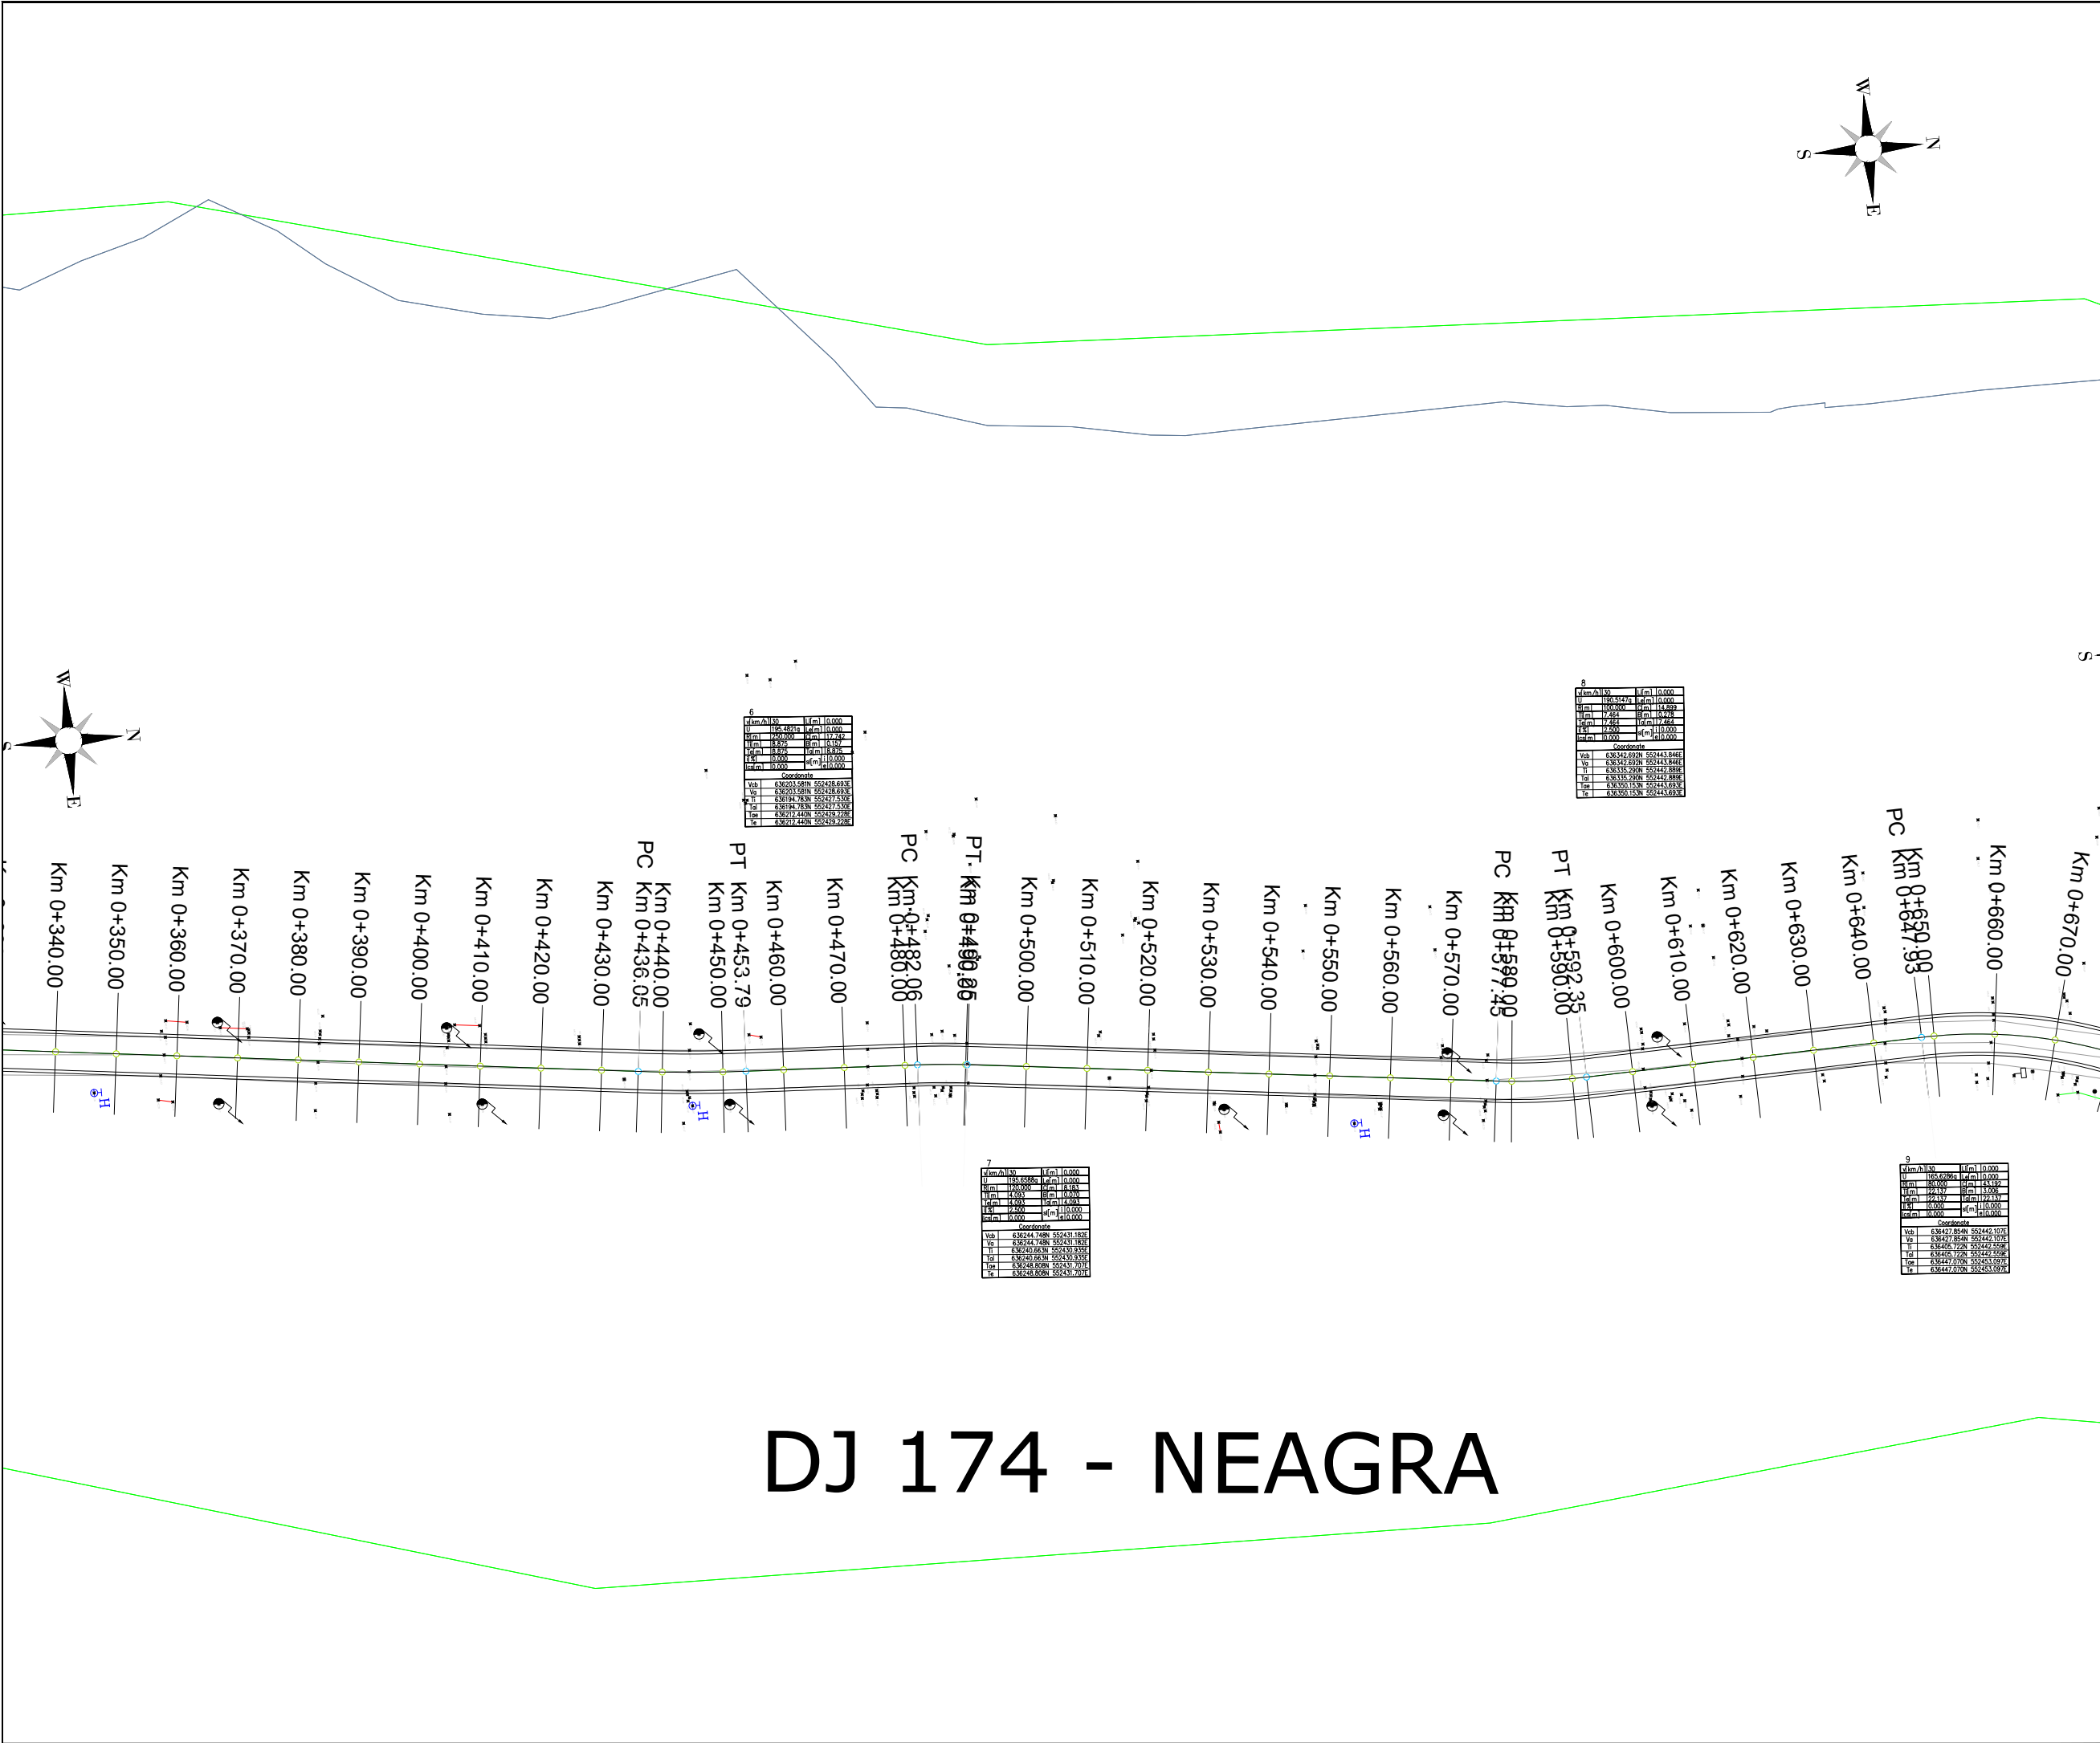

Hartă cheie

Scara: 1:500/1:1000

BENEFICIAR:

Orasul Brosteni, Str. Bistritei, nr. 89, jud. Suceava
e-mail: primaria@primariabrosteni.ro
site: www.primariabrosteni.ro

NUMĂR PROIECT:
1/2026

PROIECTANT GENERAL:

SC TRAIECTORIA DREAPTA SRL
Satu Mare, str. Corneliu Coposu,
nr.2 jud. Satu Mare
Nr. inreg. J2014000727300, RO 33789858
e-mail: traectoriadreapta@yahoo.com

DENUMIREA PROIECTULUI:

Lucrari de prima urgenta pentru obiectivele afectate de calamitatile produse in luna iulie 2025 in U.A.T. orasul Brosteni, judetul Suceava

FAZA: D.A.L.I.

Data: 2026


	Nume	Semnătura
Sef proiect	Szabo Odon	
Proiectant Drum	Angela Zaharie	
Desenat	Angela Zaharie	
Data	Descriere	Proiectat
VERIFICAT		
APROBAT		
VERIFICATOR TEHNIC		Data

PLAN DE SITUATIE

SOCIETATEA COMERCIALA
TRAIECTORIA DREAPTA SRL
J2014000727300
SATU MARE, SM-RO


DENUMIRE PLANȘĂ:

PROIECT	FAZA	SUBIECT	NUMAR	REV
	D.A.L.I.		PS_28	0

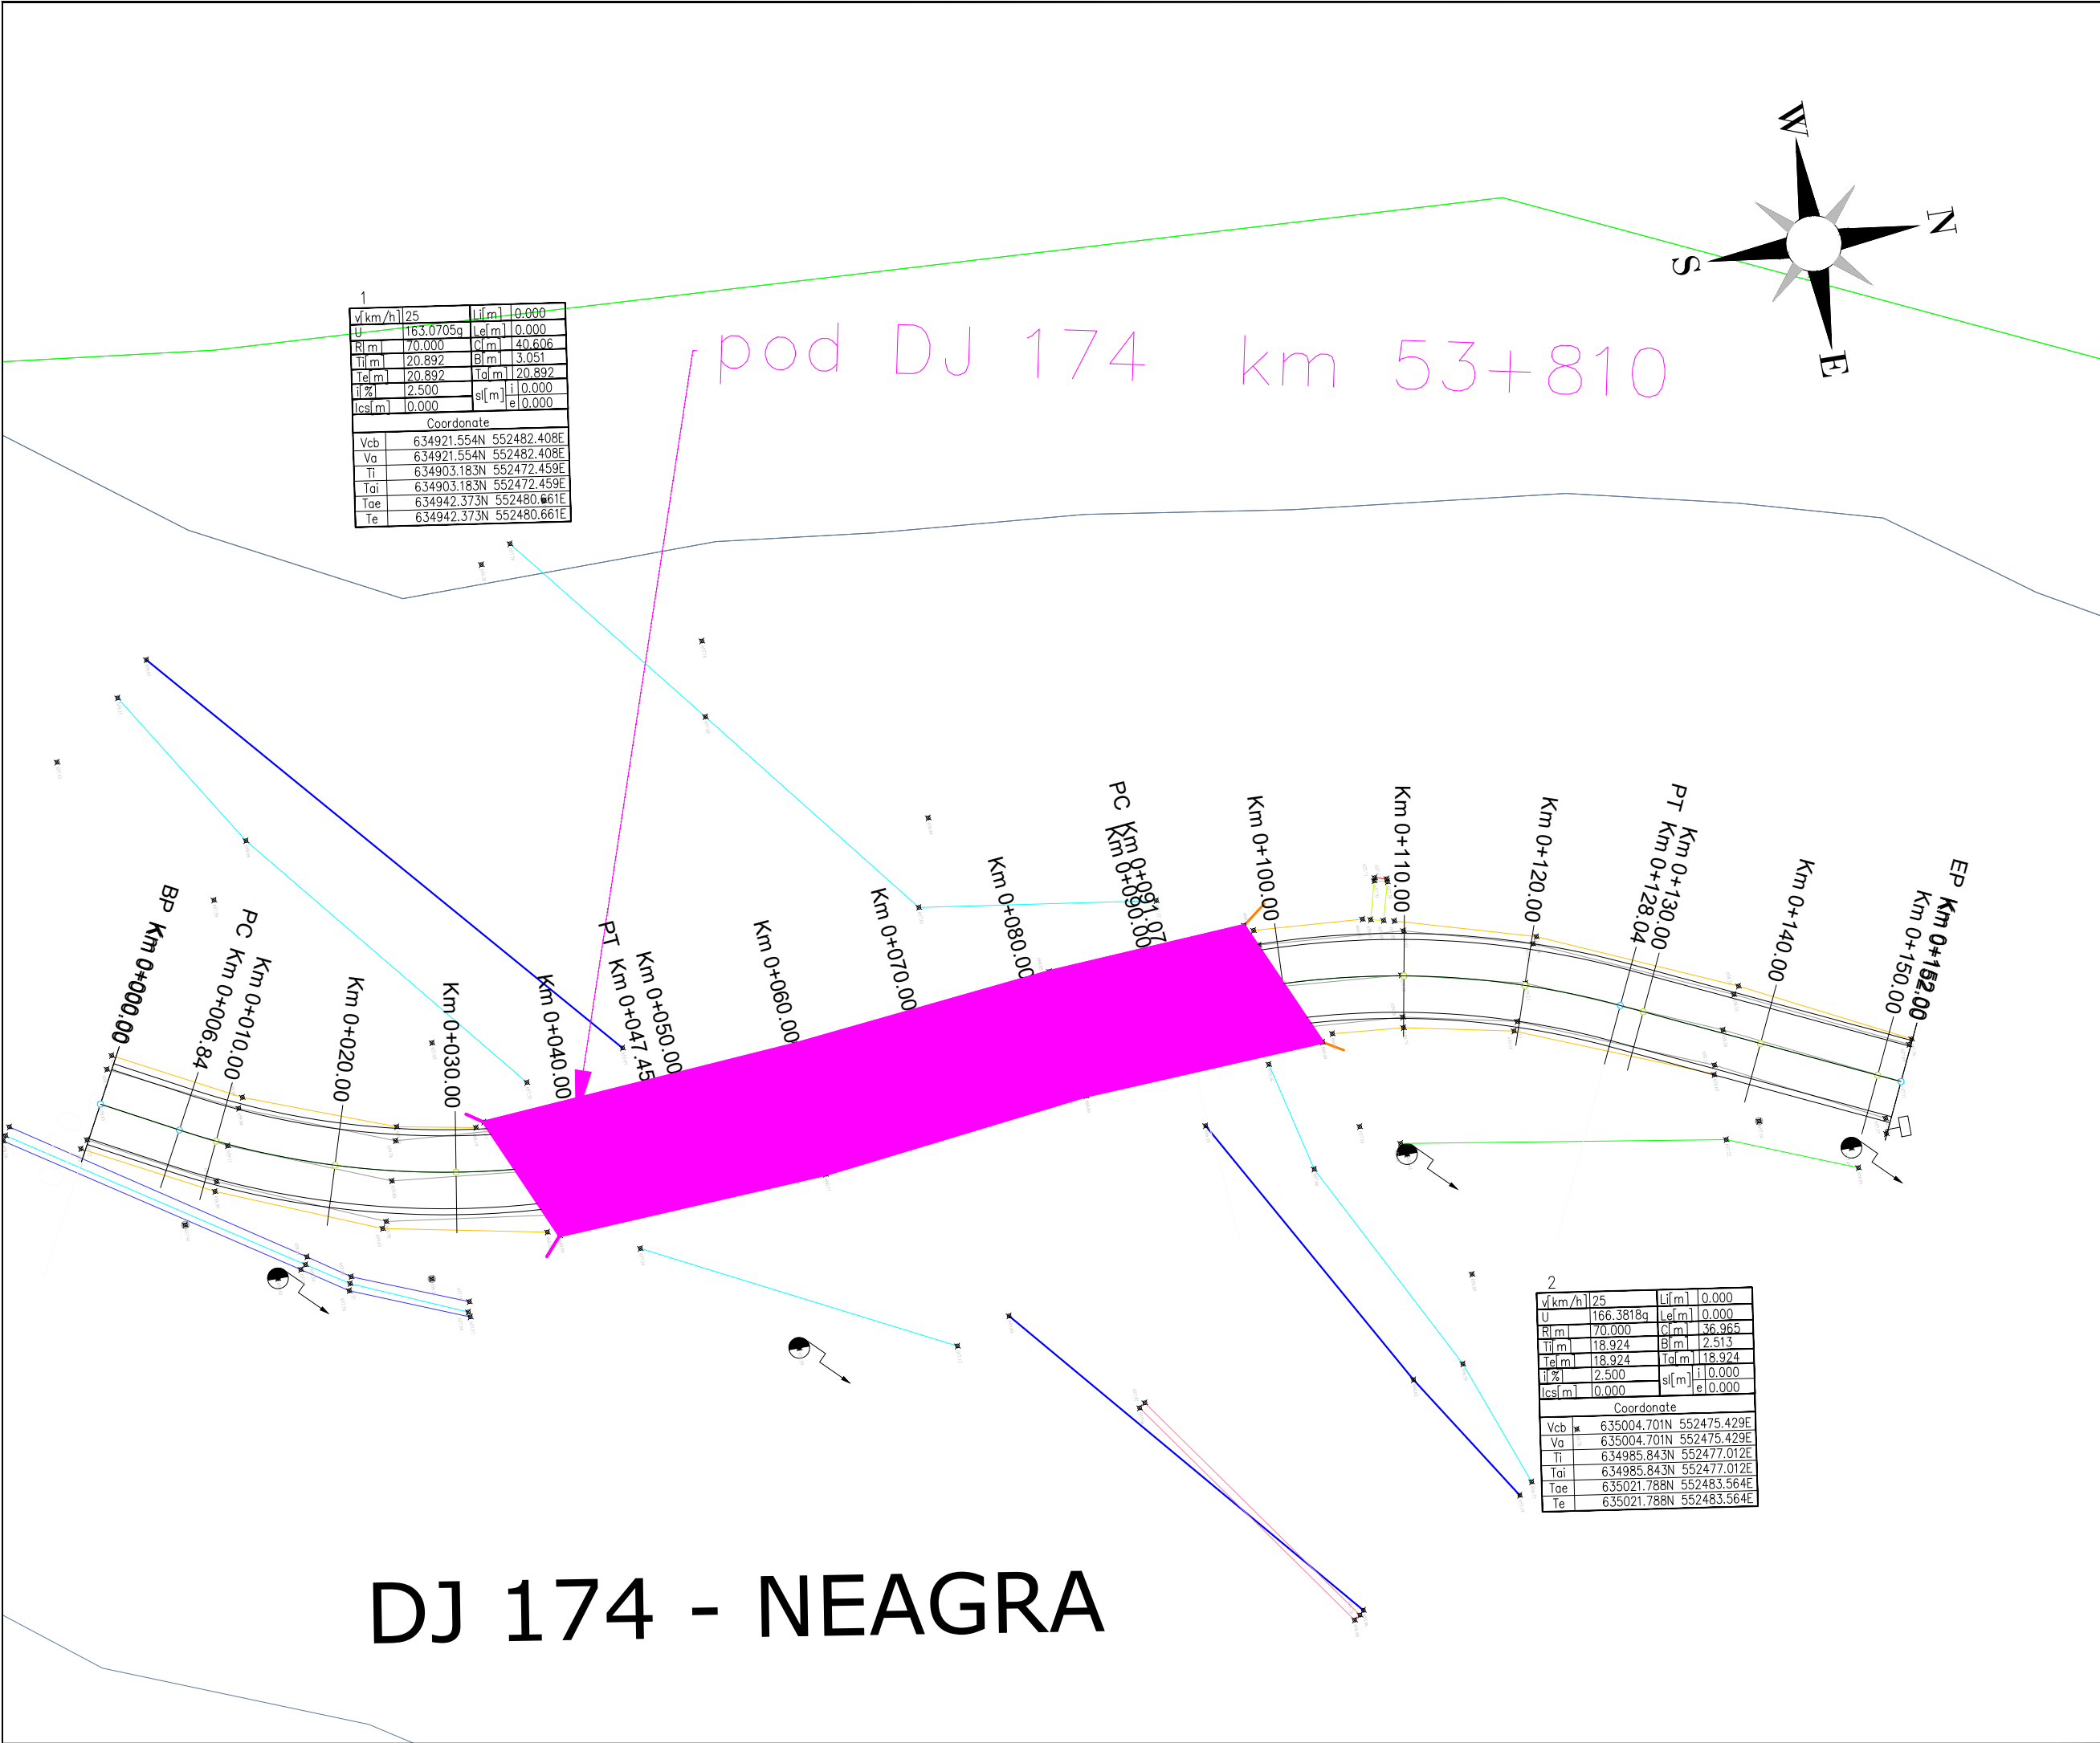

v[km/h]	25	l[m]	0.000
U	163.0705g	l[m]	0.000
R[m]	70.000	C[m]	40.606
Ti[m]	20.892	B[m]	3.051
Te[m]	20.892	Ta[m]	20.892
i[%]	2.500	sl[m]	0.000
lcs[m]	0.000	el[m]	0.000
Coordonate			
Vcb	634921.554N	552482.408E	
Va	634921.554N	552482.408E	
Ti	634903.183N	552472.459E	
Tai	634903.183N	552472.459E	
Toe	634942.373N	552480.661E	
Te	634942.373N	552480.661E	

v[km/h]	25	l[m]	0.000
U	166.3818g	l[m]	0.000
R[m]	70.000	C[m]	36.965
Ti[m]	18.924	B[m]	2.513
Te[m]	18.924	Ta[m]	18.924
i[%]	2.500	sl[m]	0.000
lcs[m]	0.000	el[m]	0.000
Coordonate			
Vcb	635004.701N	552475.429E	
Va	635004.701N	552475.429E	
Ti	634985.843N	552477.012E	
Tai	634985.843N	552477.012E	
Toe	635021.788N	552483.564E	
Te	635021.788N	552483.564E	

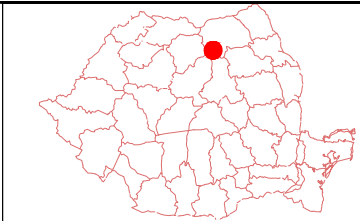

Hartă cheie

Scara: 1:500/1:1000

BENEFICIAR:



Orasul Brosteni, Str. Bistritei, nr. 89, jud. Suceava
e-mail: primaria@primariabrosteni.ro
site: www.primariabrosteni.ro

NUMĂR PROIECT: 1/2026

PROIECTANT GENERAL:



SC TRAIECTORIA DREAPTA SRL
Satu Mare, str. Corneliu Coposu,
nr.2 jud. Satu Mare
Nr. inreg. J2014000727300, RO 33789858
e-mail: traectoriadreapta@yahoo.com

DENUMIREA PROIECTULUI:

Lucrari de prima urgenta
pentru obiectivele afectate
de calamitatile produse in
luna iulie 2025
in U.A.T. orasul Brosteni,
judetul Suceava

FAZA: D.A.L.I.

Data: 2026


Nume		Semnătura
Sef proiect	Szabo Odon	
Proiectant Drum	Angela Zaharie	
Desenat	Angela Zaharie	
Data	Descriere	Proiectat
VERIFICAT		
APROBAT		

VERIFICATOR TEHNIC	Data
--------------------	------



DENUMIRE PLANȘĂ:

PROIECT	FAZA	SUBIECT	NUMAR	REV
	D.A.L.I.		PS_29	0

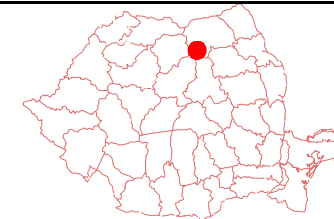

Hartă cheie

Scara: 1:500/1:1000

BENEFICIAR:



Orasul Brosteni, Str. Bistritei, nr. 89, jud. Suceava
e-mail: primaria@primariabrosteni.ro
site: www.primariabrosteni.ro

NUMĂR PROIECT:
1/2026

PROIECTANT GENERAL:



SC TRAIECTORIA DREAPTA SRL
Satu Mare, str. Corneliu Coposu,
nr.2 jud. Satu Mare
Nr. inreg. J2014000727300, RO 33789858
e-mail: traectoriadreapta@yahoo.com

DENUMIREA PROIECTULUI:

Lucrari de prima urgenta
pentru obiectivele afectate
de calamitatile produse in
luna iulie 2025
in U.A.T. orasul Brosteni,
judetul Suceava

FAZA: D.A.L.I.

Data: 2026


Nume		Semnătura
Sef proiect	Szabo Odon	
Proiectant Drum	Angela Zaharie	
Desenat	Angela Zaharie	
Data	Descriere	Proiectat
VERIFICAT		
APROBAT		
VERIFICATOR TEHNIC	Data	

PLAN DE SITUATIE



DENUMIRE PLANȘĂ:

PROIECT	FAZA	SUBIECT	NUMAR	REV
	D.A.L.I.		PS_30	0

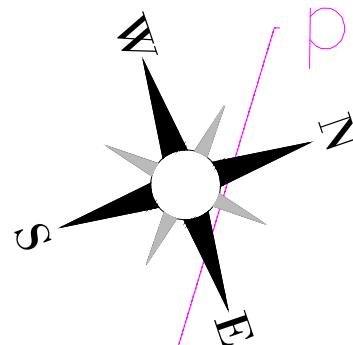


pod DJ 174 km 53+210

2	v[km/h]	25	L[m]	0.000
U	162.8024g	L[m]	0.000	
R[m]	70.000	C[m]	40.901	
Til[m]	21.053	B[m]	3.097	
Te[m]	21.053	Tal[m]	21.053	
il%	2.500	sl[m]	i 0.000	
lcs[m]	0.000	el	0.000	
Coordonate				
Vcb	634407.242N	552366.222E		
Va	634407.242N	552366.222E		
Ti	634391.449N	552352.300E		
Tai	634391.449N	552352.300E		
Toe	634428.095N	552369.122E		
Te	634428.095N	552369.122E		

1	v[km/h]	25	L[m]	0.000
U	187.3281g	L[m]	0.000	
R[m]	70.000	C[m]	13.933	
Til[m]	6.990	B[m]	0.348	
Te[m]	6.990	Tal[m]	6.990	
il%	2.500	sl[m]	i 0.000	
lcs[m]	0.000	el	0.000	
Coordonate				
Vcb	634352.654N	552318.103E		
Va	634352.654N	552318.103E		
Ti	634346.600N	552314.610E		
Tai	634346.600N	552314.610E		
Toe	634357.898N	552322.726E		
Te	634357.898N	552322.726E		

DJ 174 - NEAGRA

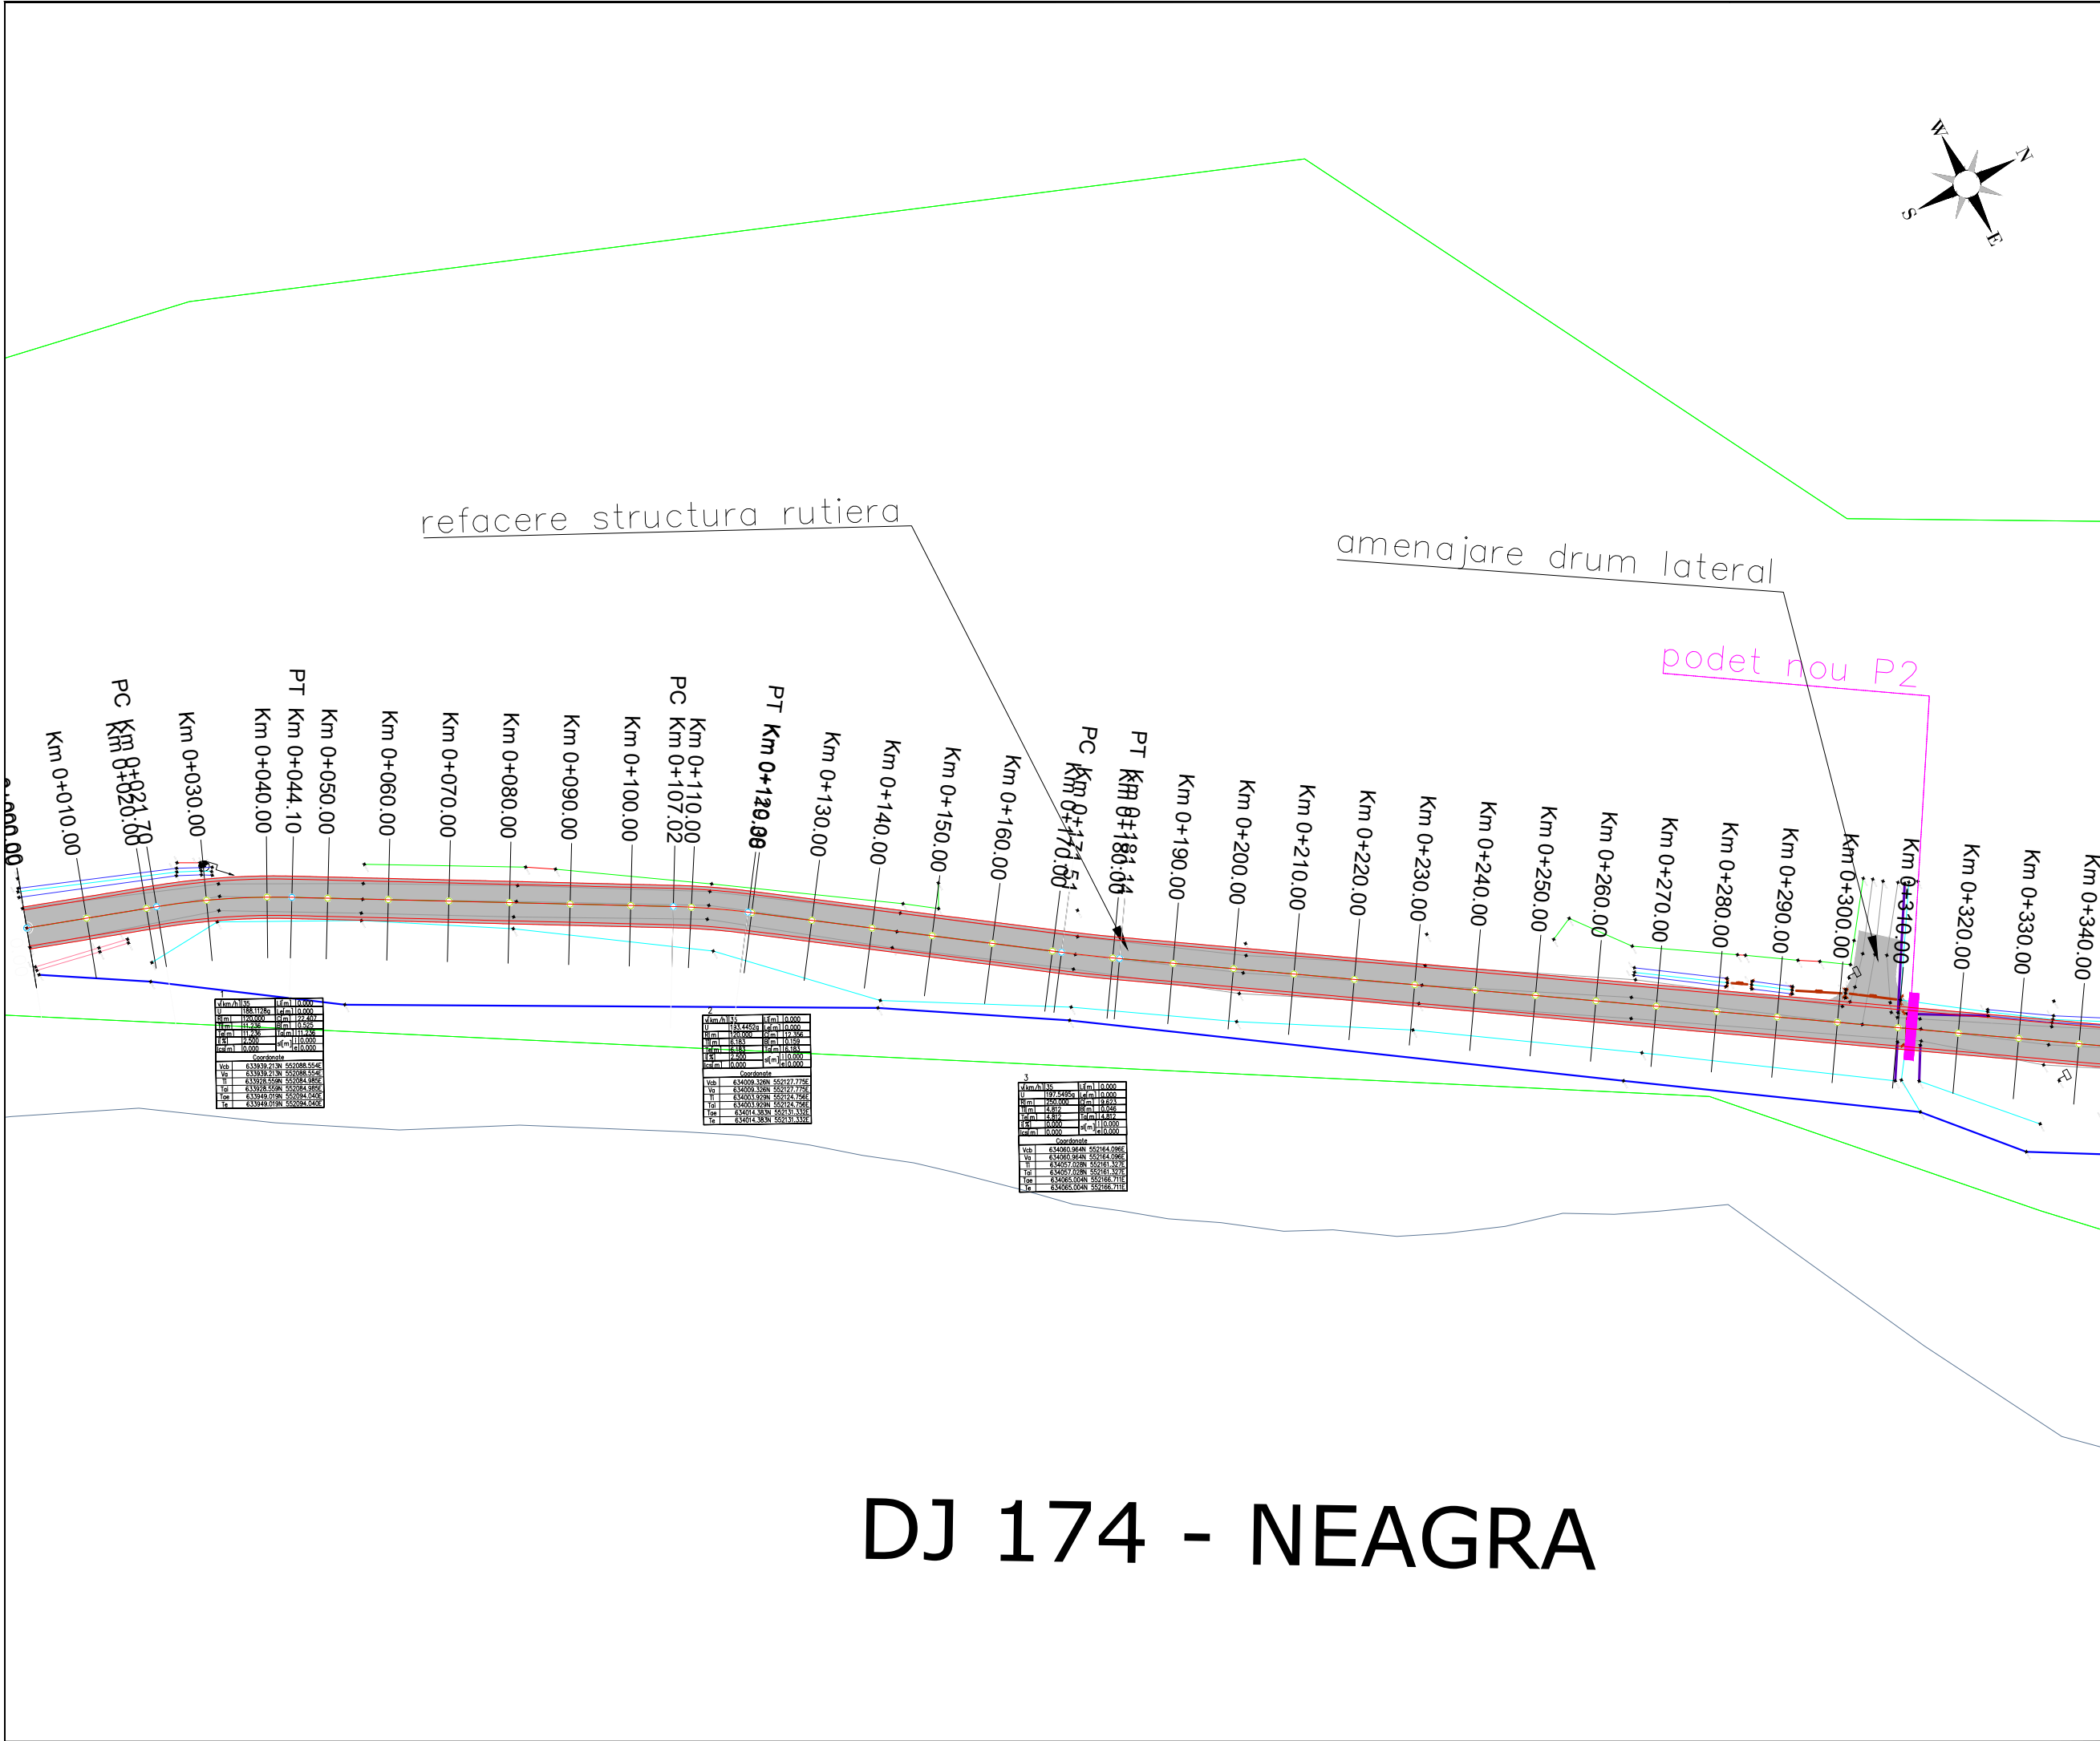

Hartă cheie
Scara: 1:500/1:1000

BENEFICIAR:

Orasul Brosteni, Str. Bistritei, nr. 89, jud. Suceava
e-mail: primaria@primariabrosteni.ro
site: www.primariabrosteni.ro

NUMĂR PROIECT:
1/2026

PROIECTANT GENERAL:

SC TRAIECTORIA DREAPTA SRL
Satu Mare, str. Corneliu Coposu,
nr.2 jud. Satu Mare
Nr. inreg. J2014000727300, RO 33789858
e-mail: traectoriadreapta@yahoo.com

DENUMIREA PROIECTULUI:

Lucrari de prima urgenta pentru obiectivele afectate de calamitatile produse in luna iulie 2025 in U.A.T. orasul Brosteni, judetul Suceava


FAZA: D.A.L.I.
Data: 2026

	Nume	Semnătura
Sef proiect	Szabo Odon	
Proiectant Drum	Angela Zaharie	
Desenat	Angela Zaharie	
Data	Descriere	Proiectat
VERIFICAT		
APROBAT		
VERIFICATOR TEHNIC		Data


PLAN DE SITUATIE

DENUMIRE PLANȘĂ:

PROIECT	FAZA	SUBIECT	NUMAR	REV
	D.A.L.I.		PS_31	0

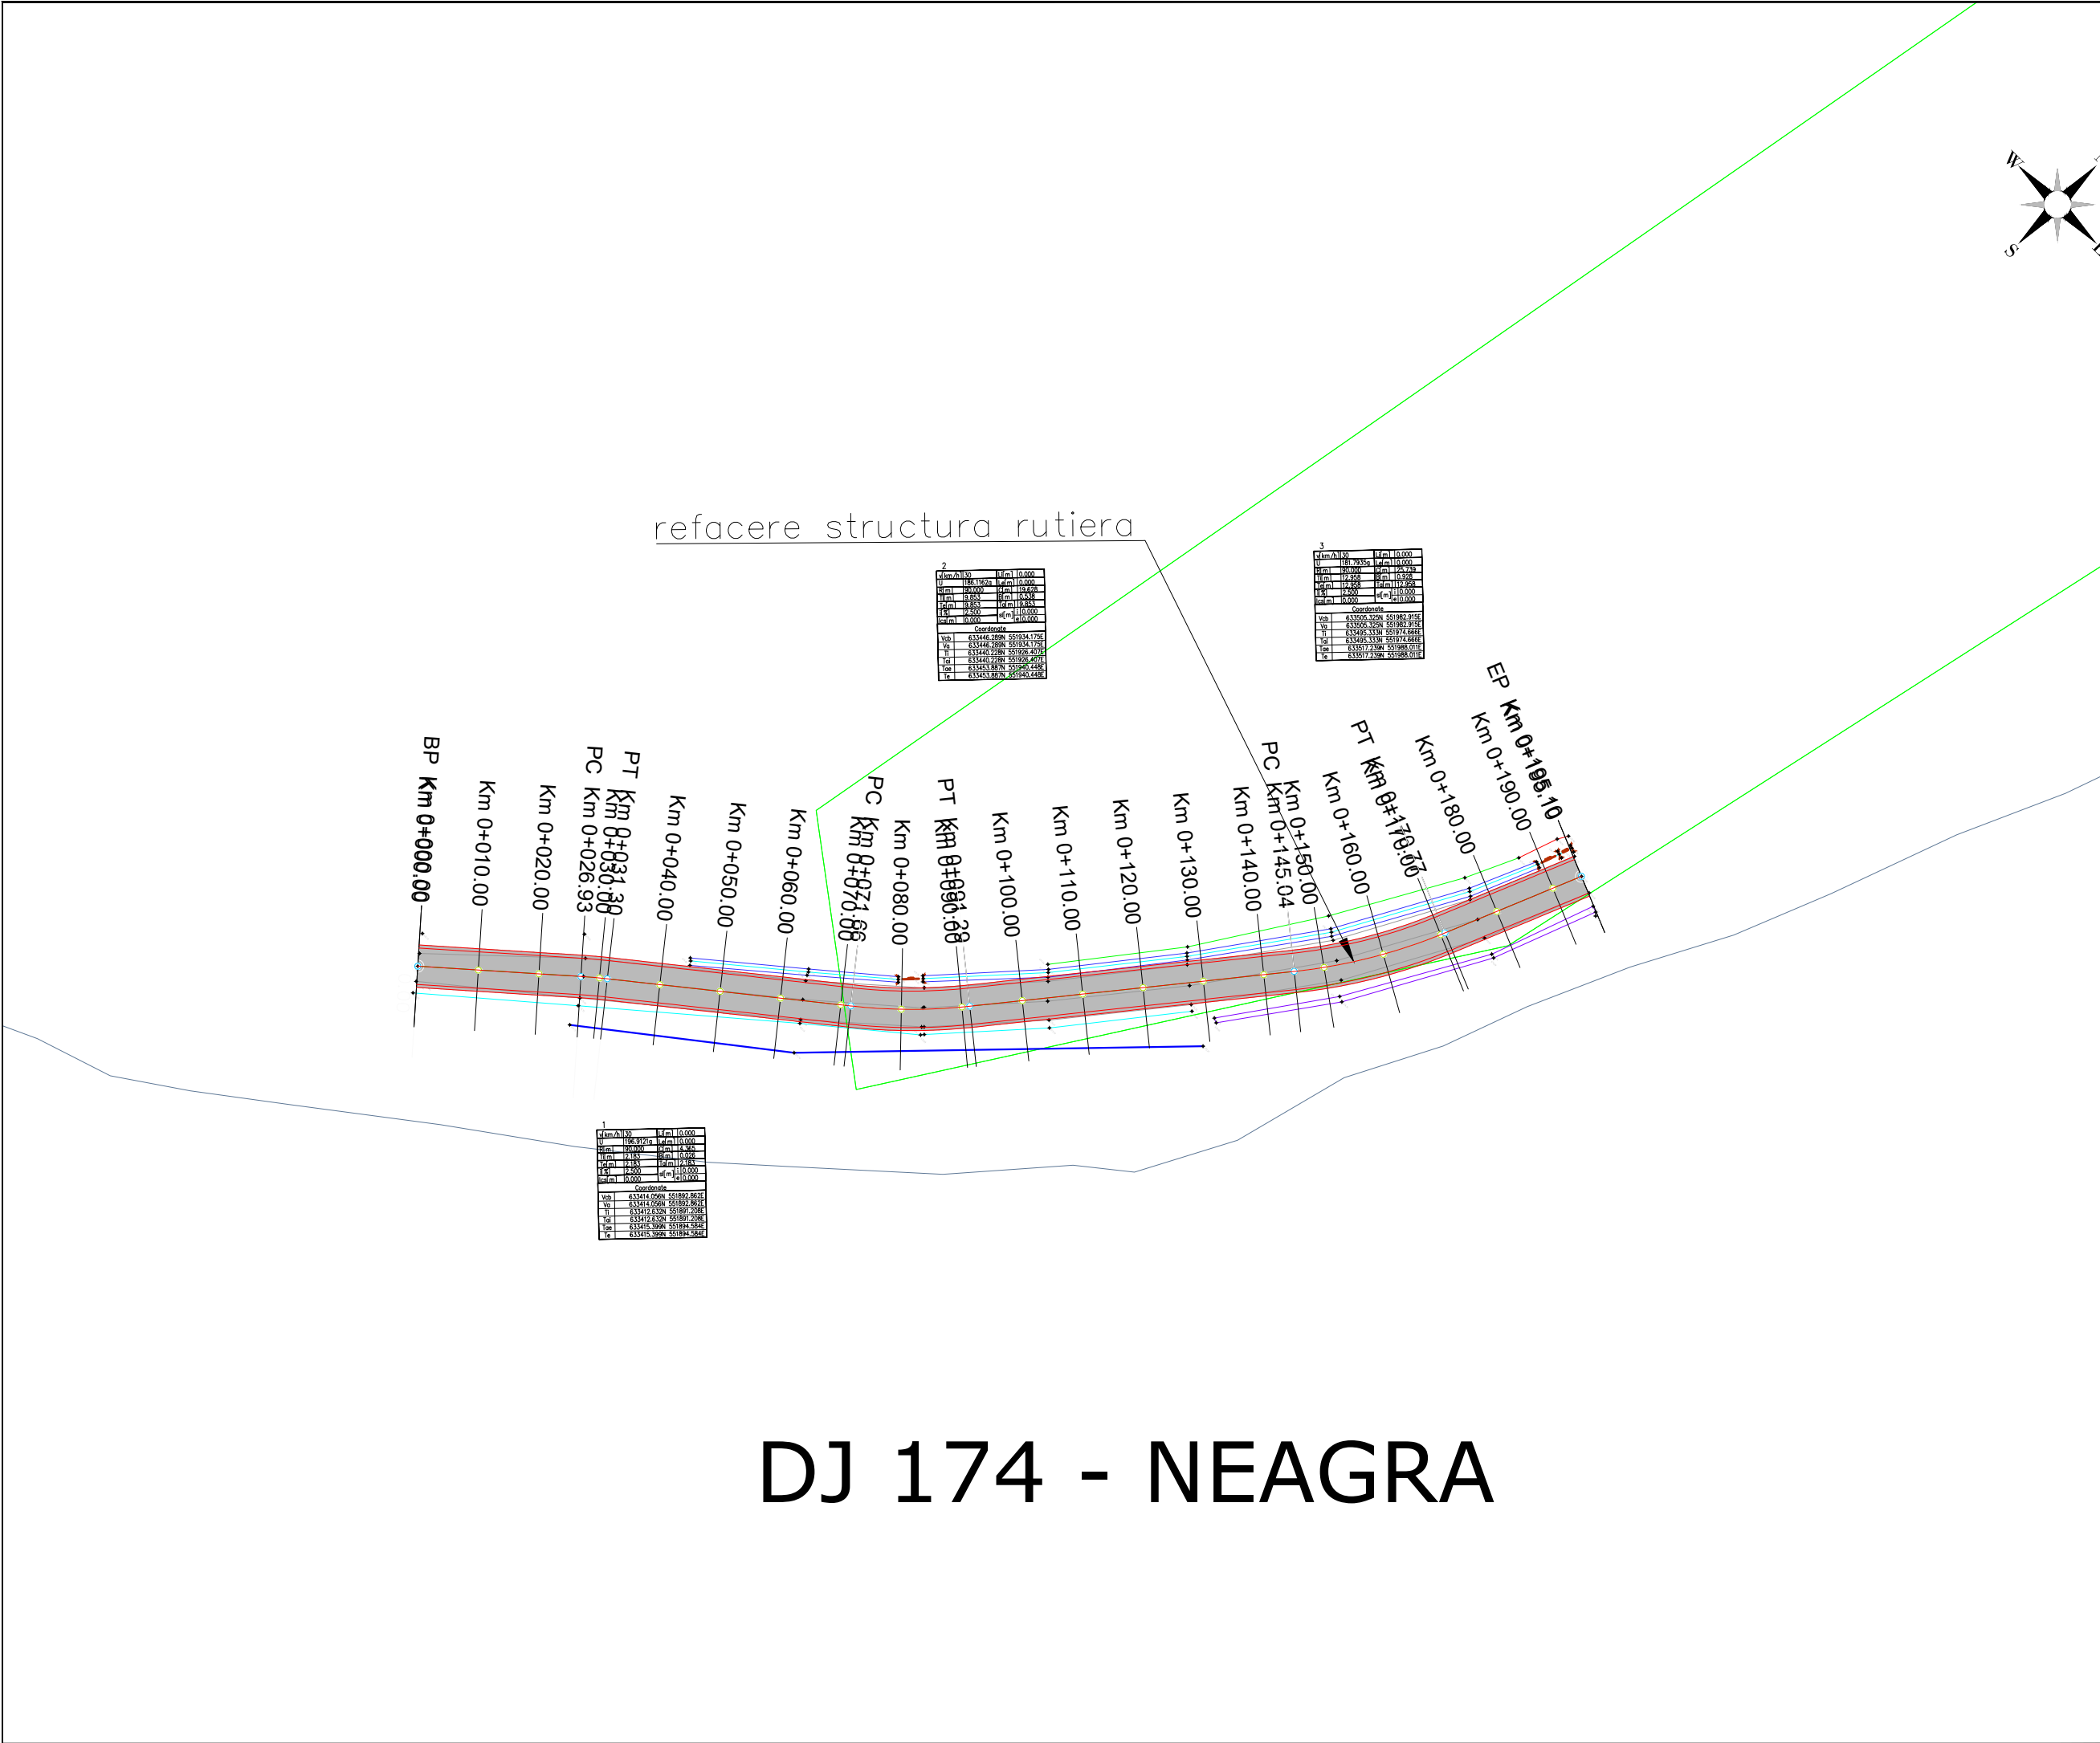

DJ 174 - NEAGRA

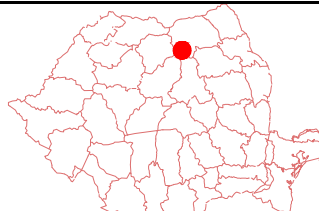

Hartă cheie
Scara: 1:500/1:1000



Orasul Brosteni, Str. Bistritei, nr. 89, jud. Suceava
e-mail: primaria@primariabrosteni.ro
site: www.primariabrosteni.ro

NUMĂR PROIECT:
1/2026



SC TRAIECTORIA DREAPTA SRL
Satu Mare, str. Corneliu Coposu,
nr.2 jud. Satu Mare
Nr. inreg. J2014000727300, RO 33789858
e-mail: traectoriadreapta@yahoo.com

DENUMIREA PROIECTULUI:

Lucrari de prima urgenta
pentru obiectivele afectate
de calamitatile produse in
luna iulie 2025
in U.A.T. orasul Brosteni,
judetul Suceava

FAZA: D.A.L.I.
Data: 2026

	Nume	Semnătura
Sef proiect	Szabo Odon	
Proiectant Drum	Angela Zaharie	
Desenat	Angela Zaharie	
Data	Descriere	Proiectat
VERIFICAT		
APROBAT		
VERIFICATOR TEHNIC		Data

PLAN DE SITUATIE



DENUMIRE PLANȘĂ:

PROIECT	FAZA	SUBIECT	NUMAR	REV
	D.A.L.I.		PS_32	0