



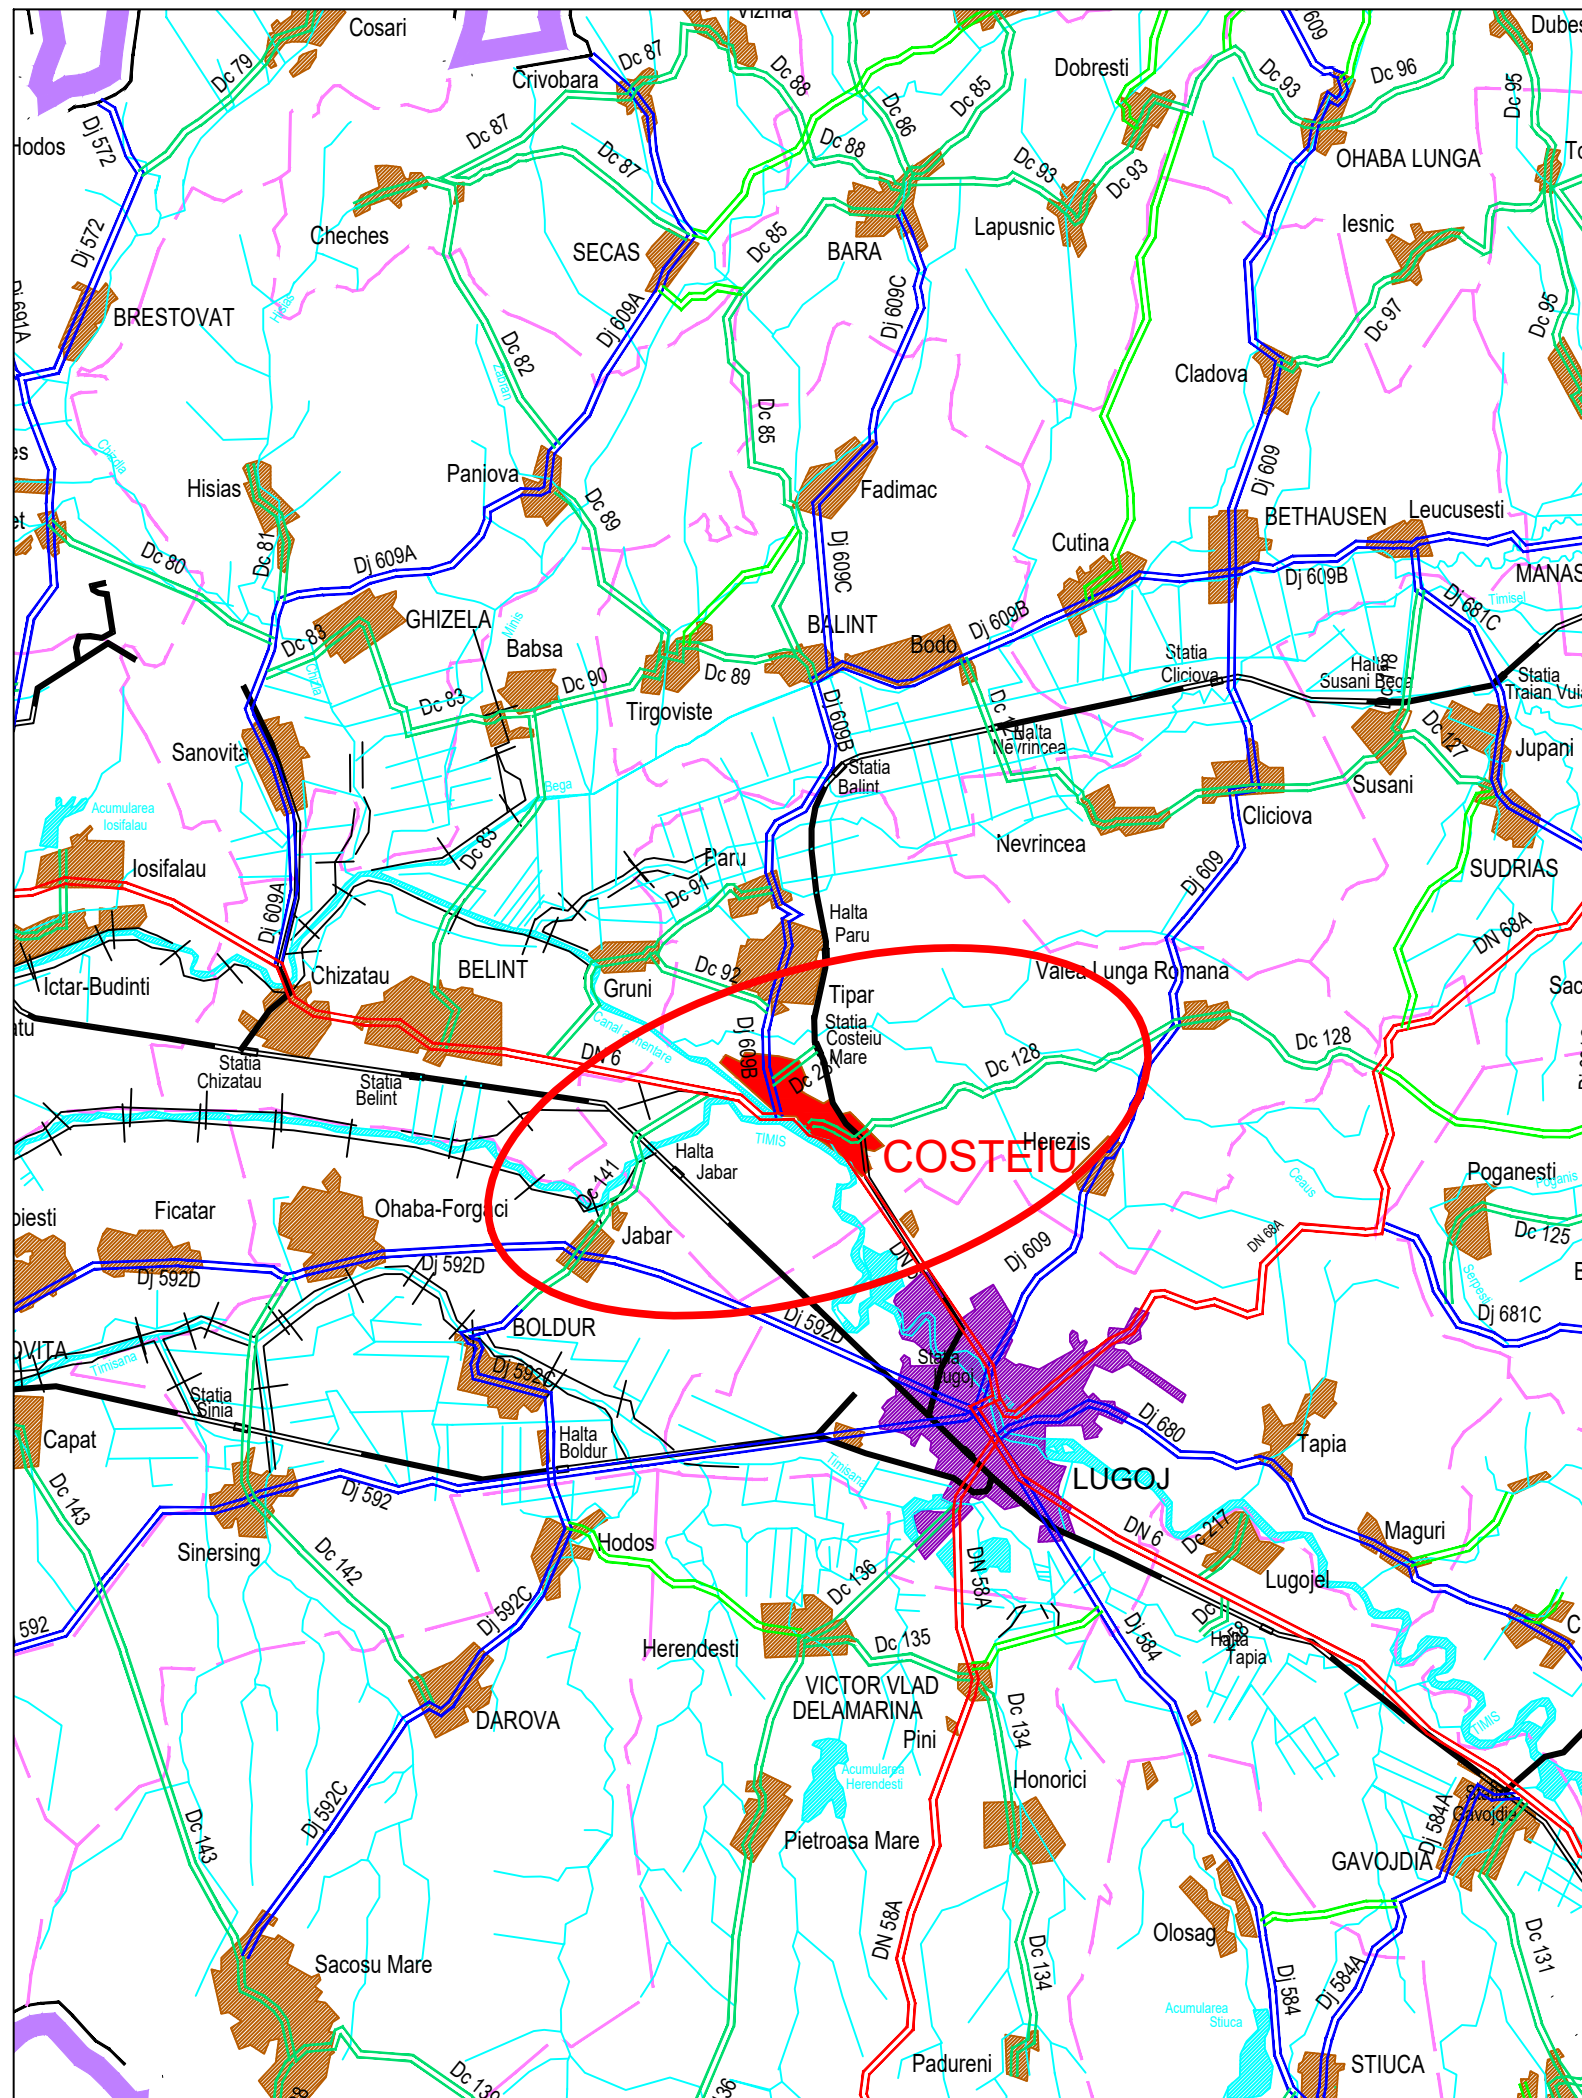

EXPERT TEHNIC		A4.1 B2.1 D2.1	
VERIFICATOR	Ing. IUHASZ Csaba-Sandor	A4.1 B2.1 D2.1	
 S.C. VIA APIS S.R.L. Com. Săcălaz, nr. 824, jud. Timiș CUI: RO48457750; J35/2607/2023 E-mail: daniel.stoian@viaapis.ro Mobil: +40 711 209 104	   	BENEFICIAR: COMUNA COȘTEIU AMPLASAMENT: Comuna Coșteiu, Jud. Timiș CF 415708	PROIECT NR. VA2607
ȘEF PROIECT ing. LACZKO Iosif Miklos	PROIECTANT ing. Samuel LUCA	TITLU PROIECT: „AMENAJARE PLATFORMA TALCIOCI IN COMUNA COSTEIU, JUDETUL TIMIȘ”	FAZA DE PROIECTARE S.F.
VERIFICAT INTERN ing. LACZKO Iosif Miklos	SCARA DATA IULIE 2026	TITLU PLANȘĂ PLAN DE ANSAMBLU PLAN DE ÎNCADRARE	PLANȘA NR. 1

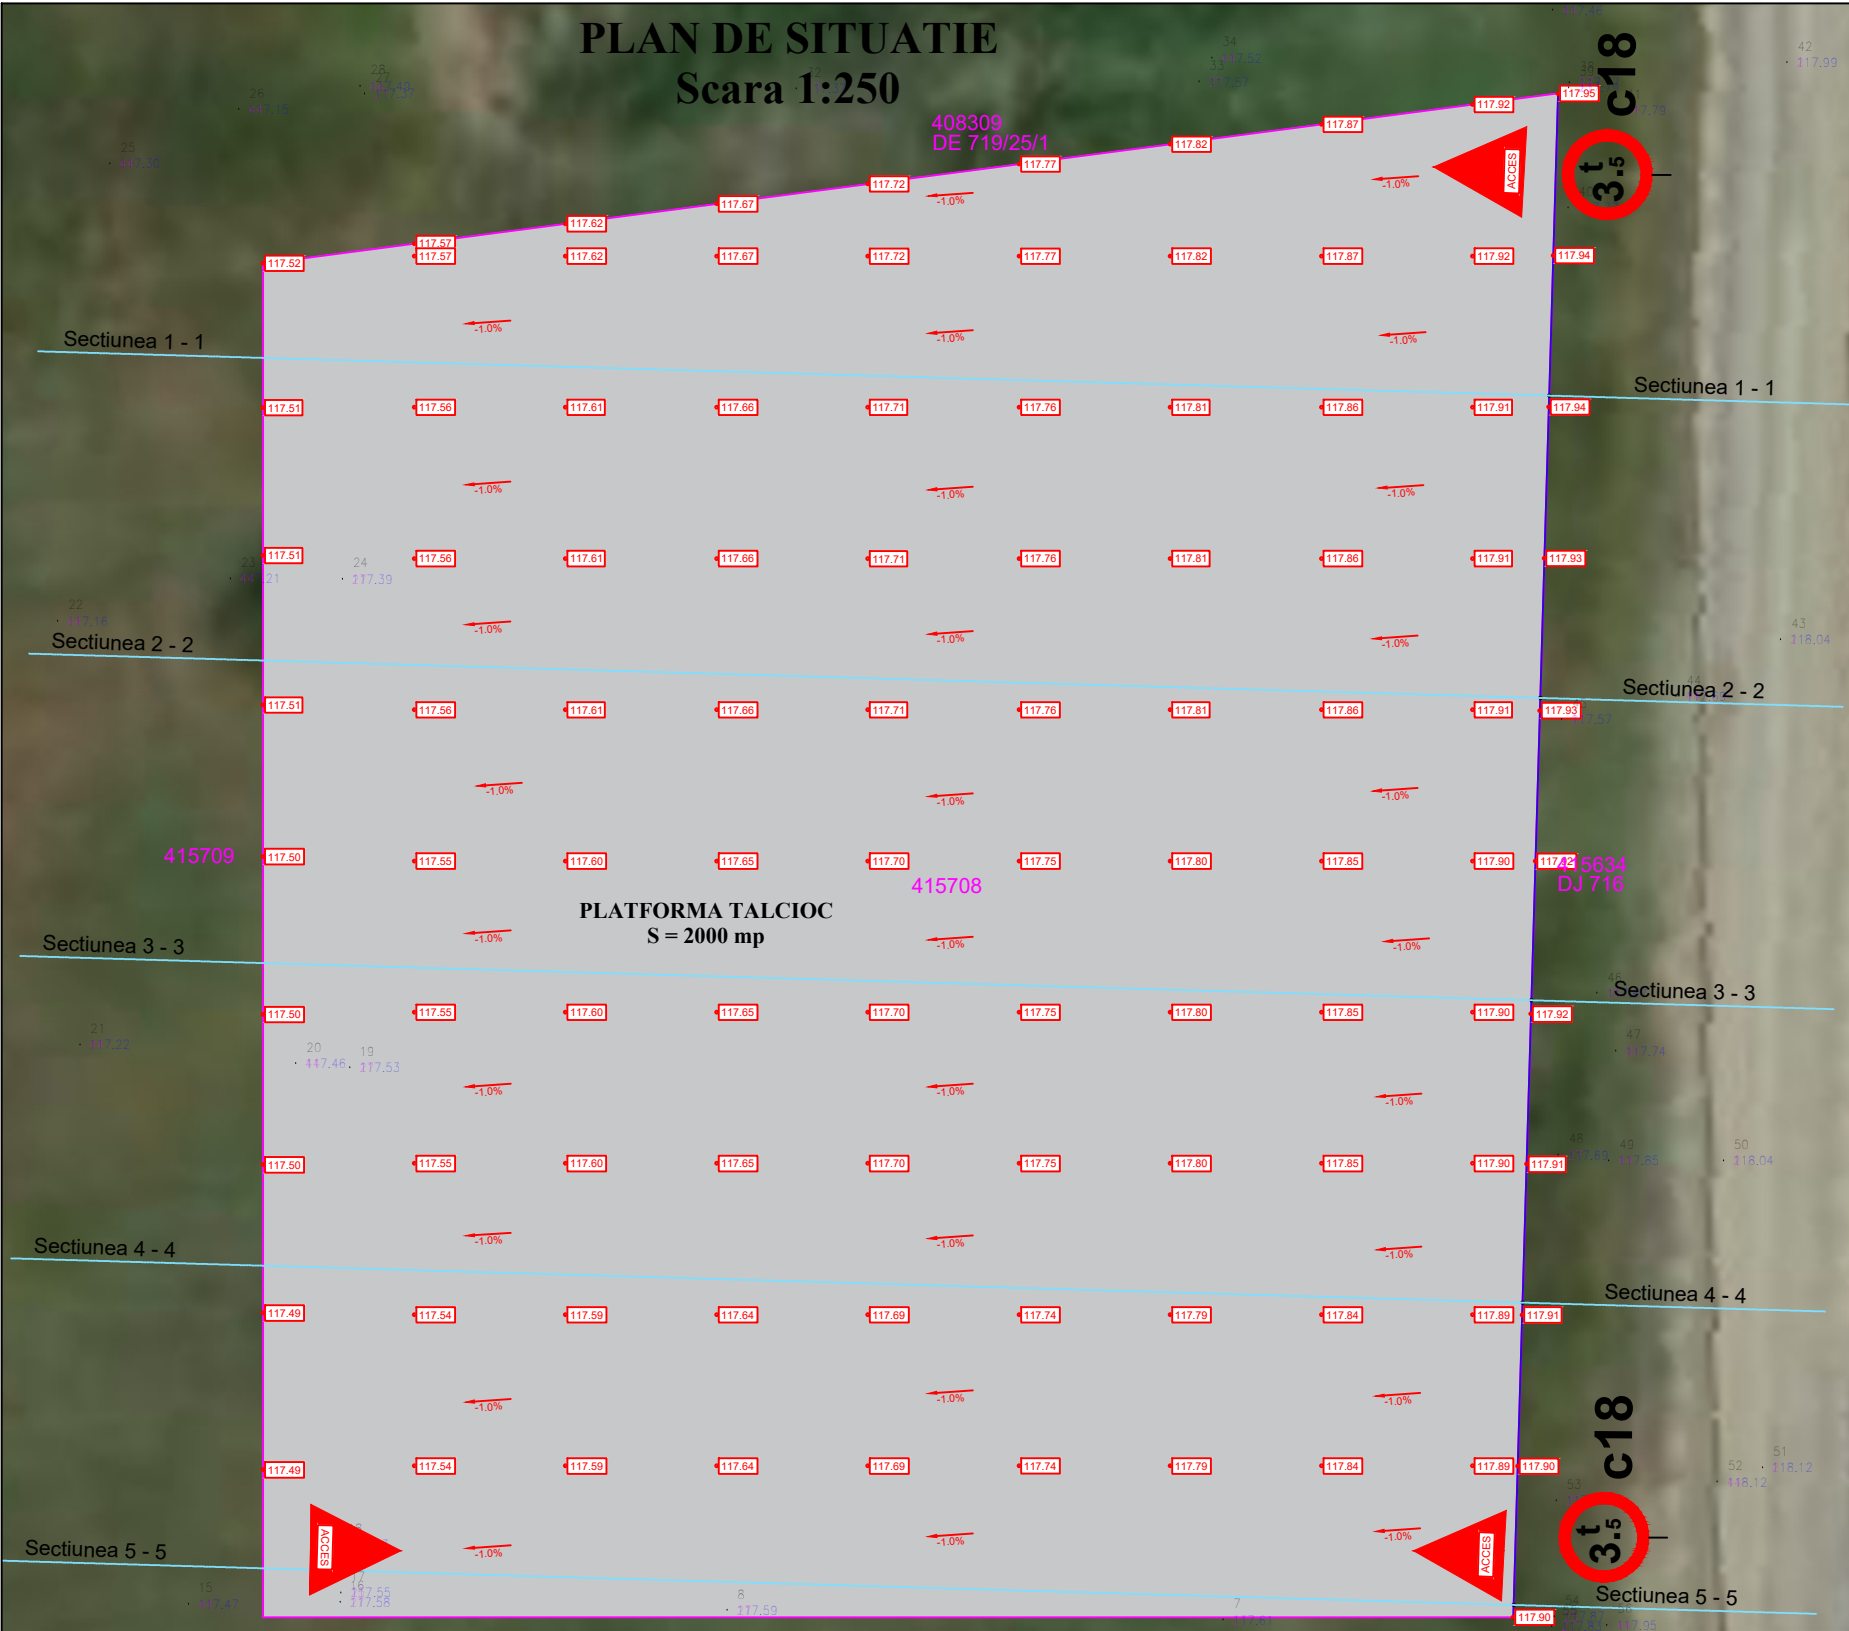

Coordonate trasare		
X	Y	Z
254,794.64	476,991.34	117.49
254,804.64	477,006.47	117.60
254,804.64	477,011.47	117.60
254,804.64	477,016.47	117.61
254,799.64	477,016.47	117.56
254,799.64	477,011.47	117.55
254,799.64	477,006.47	117.55
254,799.64	477,001.47	117.55
254,804.64	477,001.47	117.60
254,809.64	477,001.47	117.65

Coordonate trasare		
X	Y	Z
254,814.64	477,001.47	117.70
254,819.64	477,001.47	117.75
254,824.64	477,001.47	117.80
254,829.64	477,001.47	117.85
254,834.64	477,001.47	117.90
254,834.64	476,996.47	117.89
254,829.64	476,996.47	117.84
254,824.64	476,996.47	117.79
254,819.64	476,996.47	117.74
254,814.64	476,996.47	117.69

Coordonate trasare		
X	Y	Z
254,809.64	476,996.47	117.64
254,804.64	476,996.47	117.59
254,809.64	477,006.47	117.65
254,799.64	476,996.47	117.54
254,809.64	477,011.47	117.65
254,814.64	477,016.47	117.71
254,834.64	477,031.47	117.92
254,829.64	477,031.47	117.87
254,824.64	477,026.47	117.81
254,824.64	477,031.47	117.82

Coordonate trasare		
X	Y	Z
254,834.64	477,006.47	117.90
254,834.64	477,011.47	117.90
254,834.64	477,016.47	117.91
254,834.64	477,021.47	117.91
254,824.64	477,021.47	117.81
254,829.64	477,021.47	117.86
254,829.64	477,016.47	117.86
254,829.64	477,011.47	117.85
254,829.64	477,006.47	117.85
254,824.64	477,006.47	117.80

Coordonate trasare		
X	Y	Z
254,824.64	477,011.47	117.80
254,824.64	477,016.47	117.81
254,819.64	477,016.47	117.76
254,819.64	477,011.47	117.75
254,819.64	477,006.47	117.75
254,814.64	477,006.47	117.70
254,814.64	477,011.47	117.70
254,809.64	477,016.47	117.66
254,799.64	476,991.47	117.54
254,804.64	476,991.47	117.59


Coordonate trasare		
X	Y	Z
254,809.64	476,991.47	117.64
254,814.64	477,021.47	117.71
254,809.64	477,021.47	117.66
254,809.64	477,026.47	117.66
254,809.64	477,031.47	117.67
254,809.64	477,033.19	117.67
254,804.64	477,032.54	117.62
254,804.64	477,031.47	117.62
254,804.64	477,026.47	117.61
254,804.64	477,021.47	117.61

Coordonate trasare		
X	Y	Z
254,799.64	477,021.47	117.56
254,799.64	477,026.47	117.56
254,799.64	477,031.47	117.57
254,799.64	477,031.88	117.57
254,794.64	477,031.23	117.52
254,794.64	477,026.46	117.51
254,794.64	477,021.57	117.51
254,794.64	477,016.62	117.51
254,794.64	477,011.61	117.50
254,794.64	477,006.39	117.50


Coordonate trasare		
X	Y	Z
254,794.64	477,001.42	117.50
254,794.64	476,996.52	117.49
254,814.64	477,026.47	117.71
254,814.64	477,031.47	117.72
254,814.64	477,033.85	117.72
254,819.64	477,034.51	117.77
254,814.64	476,991.47	117.69
254,819.64	476,991.47	117.74
254,824.64	476,991.47	117.79
254,829.64	476,991.47	117.84


Coordonate trasare		
X	Y	Z
254,834.64	476,991.47	117.89
254,835.99	476,986.47	117.90
254,836.13	476,991.46	117.91
254,836.28	476,996.46	117.91
254,836.43	477,001.44	117.91
254,836.57	477,006.41	117.92
254,829.64	477,026.47	117.86
254,836.72	477,011.46	117.92
254,837.01	477,021.47	117.93
254,837.16	477,026.48	117.94

Coordonate trasare		
X	Y	Z
254,837.31	477,031.48	117.94
254,837.46	477,036.84	117.95
254,834.64	477,036.48	117.92
254,829.64	477,035.82	117.87
254,824.64	477,035.16	117.82
254,819.64	477,021.47	117.76
254,819.64	477,026.47	117.76
254,819.64	477,031.47	117.77
254,836.87	477,016.44	117.93
254,834.64	477,026.47	117.91

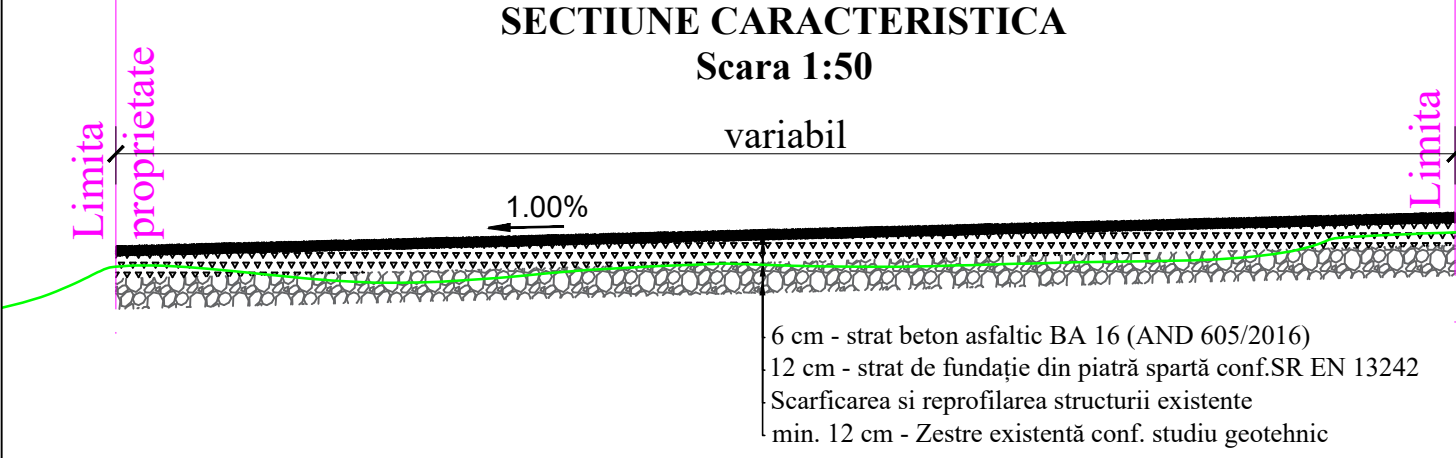


EXPERT TEHNIC			A4.1 B2.1 D2.1	
VERIFICATOR	Ing. IUHASZ Csaba-Sandor		A4.1 B2.1 D2.1	
 S.C. VIA APIS S.R.L. Com. Săcălaz, nr. 824, jud. Timiș CUI: RO48457750; J35/2607/2023 E-mail: daniel.stoian@viaapis.ro Mobil: +40 71 209 104		   		
ȘEF PROIECT	ing. LACZKO Iosif Miklos		SCARA 1:250; 1:50	
PROIECTANT	ing. Samuel LUCA		DATA IULIE 2026	
VERIFICAT INTERN	ing. LACZKO Iosif Miklos			
BENEFICIAR: AMPLASAMENT:			COMUNA COȘTEIU Comuna Coșteiu, Jud. Timiș CF 415708	PROIECT NR. VA2607
TITLU PROIECT:			„AMENAJARE PLATFORMA TALCIOCI IN COMUNA COSTEIU, JUDETUL TIMIȘ”	FAZA DE PROIECTARE S.F.
TITLU PLANȘĂ			PLAN DE SITUATIE SECTIUNE CARACTERISTICA	PLANȘA NR. 2

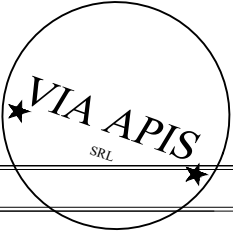

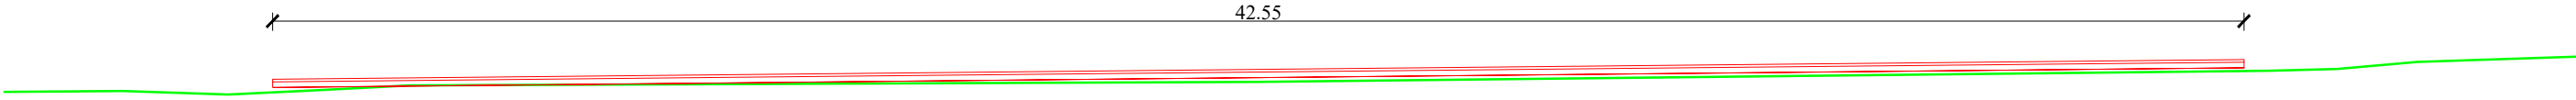


Sectiunea 1 - 1

Cota de referinta 114.00												
COTE TEREN		117.23					117.46					117.69
COTE PROIECT		117.51	117.54		117.59		117.64		117.69		117.74	117.79
DISTANTE		42.55	40.00		35.00		30.00		25.00		21.13	20.00

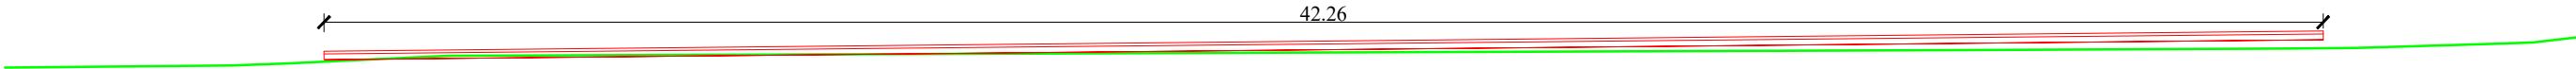


Sectiunea 2 - 2

Cota de referinta 114.00												
COTE TEREN		117.29										117.57
COTE PROIECT		117.51	117.53		117.58		117.63		117.68		117.73	117.78
DISTANTE		42.26	40.00		35.00		30.00		25.00		20.00	15.00

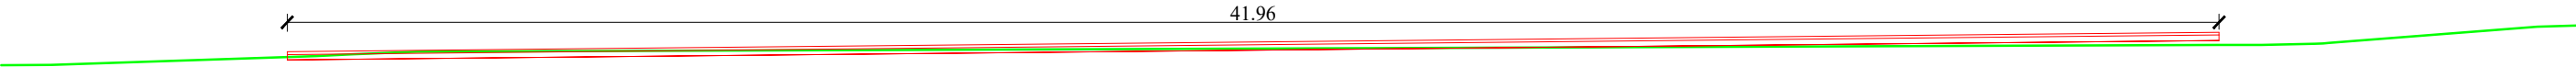


Sectiunea 3 - 3

Cota de referinta 114.00												
COTE TEREN		117.39					117.57					117.64
COTE PROIECT		117.50	117.52		117.57		117.62		117.67		117.72	117.77
DISTANTE		41.96	40.00		35.00		30.00		25.00		20.83	20.00

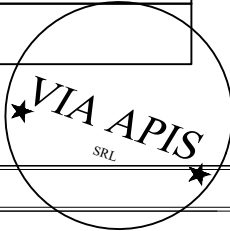


EXPERT TEHNIC		A4.1 B2.1 D2.1		
VERIFICATOR	Ing. IUHASZ Csaba-Sandor	A4.1 B2.1 D2.1		
 S.C. VIA APIS S.R.L. Com. Săcălaz, nr. 824, jud. Timiș CUI: RO48457750; J35/2607/2023 E-mail: daniel.stoian@viaapis.ro Mobil: +40 71 209 104				
	BENEFICIAR: COMUNA COSTEIU			
	AMPLASAMENT: Comuna Costeiu, Jud. Timiș CF 415708			
	TITLU PROIECT: „AMENAJARE PLATFORMA TALCIOC IN COMUNA COSTEIU, JUDETUL TIMIȘ”			
ȘEF PROIECT	ing. LACZKO Iosif Miklos	SCARA 1:150		
PROIECTANT	ing. Samuel LUCA	DATA IULIE 2026		
VERIFICAT INTERN	ing. LACZKO Iosif Miklos		TITLU PLANȘĂ	SECȚIUNI CURENTE
			PLANȘA NR. 3.1	PROIECT NR. VA2607

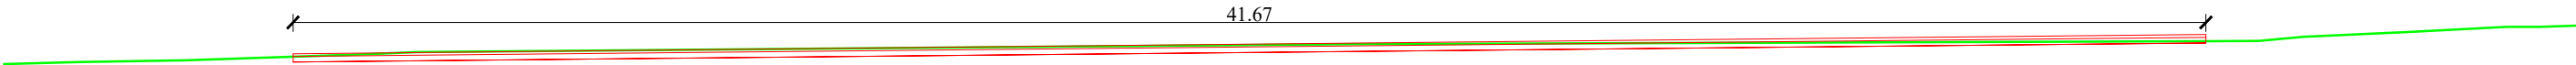

Sectiunea 4 - 4

Cota de referinta 114.00


COTE TEREN	41.67	117.43									
COTE PROIECT	41.67	117.49	117.51	117.56	117.61	117.66	117.71	117.76	117.81	117.86	117.91
DISTANTE	41.67	40.00	35.00	30.00	25.00	20.00	15.00	10.00	5.00	0.00	

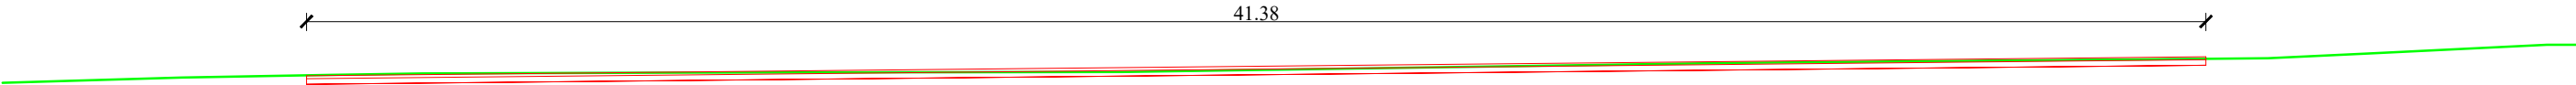

Sectiunea 5 - 5

Cota de referinta 114.00

COTE TEREN	41.38	117.50	117.53								
COTE PROIECT	41.38	117.49	117.50	117.55	117.60	117.65	117.70	117.75	117.80	117.85	117.90
DISTANTE	41.38	40.00	39.75	35.00	30.00	25.00	20.00	15.00	10.00	5.00	0.00

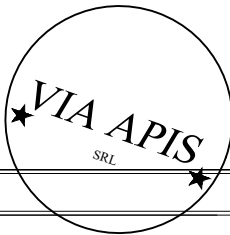

EXPERT TEHNIC			A4.1 B2.1 D2.1		
VERIFICATOR	Ing. IUHASZ Csaba-Sandor		A4.1 B2.1 D2.1		
  S.C. VIA APIS S.R.L. Com. Săcălaz, nr. 824, jud. Timiș CUI: RO48457750; J35/2607/2023 E-mail: daniel.stoian@viaapis.ro Mobil: +40 71 209 104				BENEFICIAR: COMUNA COSTEIU AMPLASAMENT: Comuna Costeiu, Jud. Timiș CF 415708	PROIECT NR. VA2607
ȘEF PROIECT ing. LACZKO Iosif Miklos 				TITLU PROIECT: „AMENAJARE PLATFORMA TALCIOC IN COMUNA COSTEIU, JUDETUL TIMIȘ”	FAZA DE PROIECTARE S.F.
PROIECTANT ing. Samuel LUCA 				TITLU PLANȘĂ SECȚIUNI CURENTE	PLANȘA NR. 3.2
VERIFICAT INTERN ing. LACZKO Iosif Miklos 					