
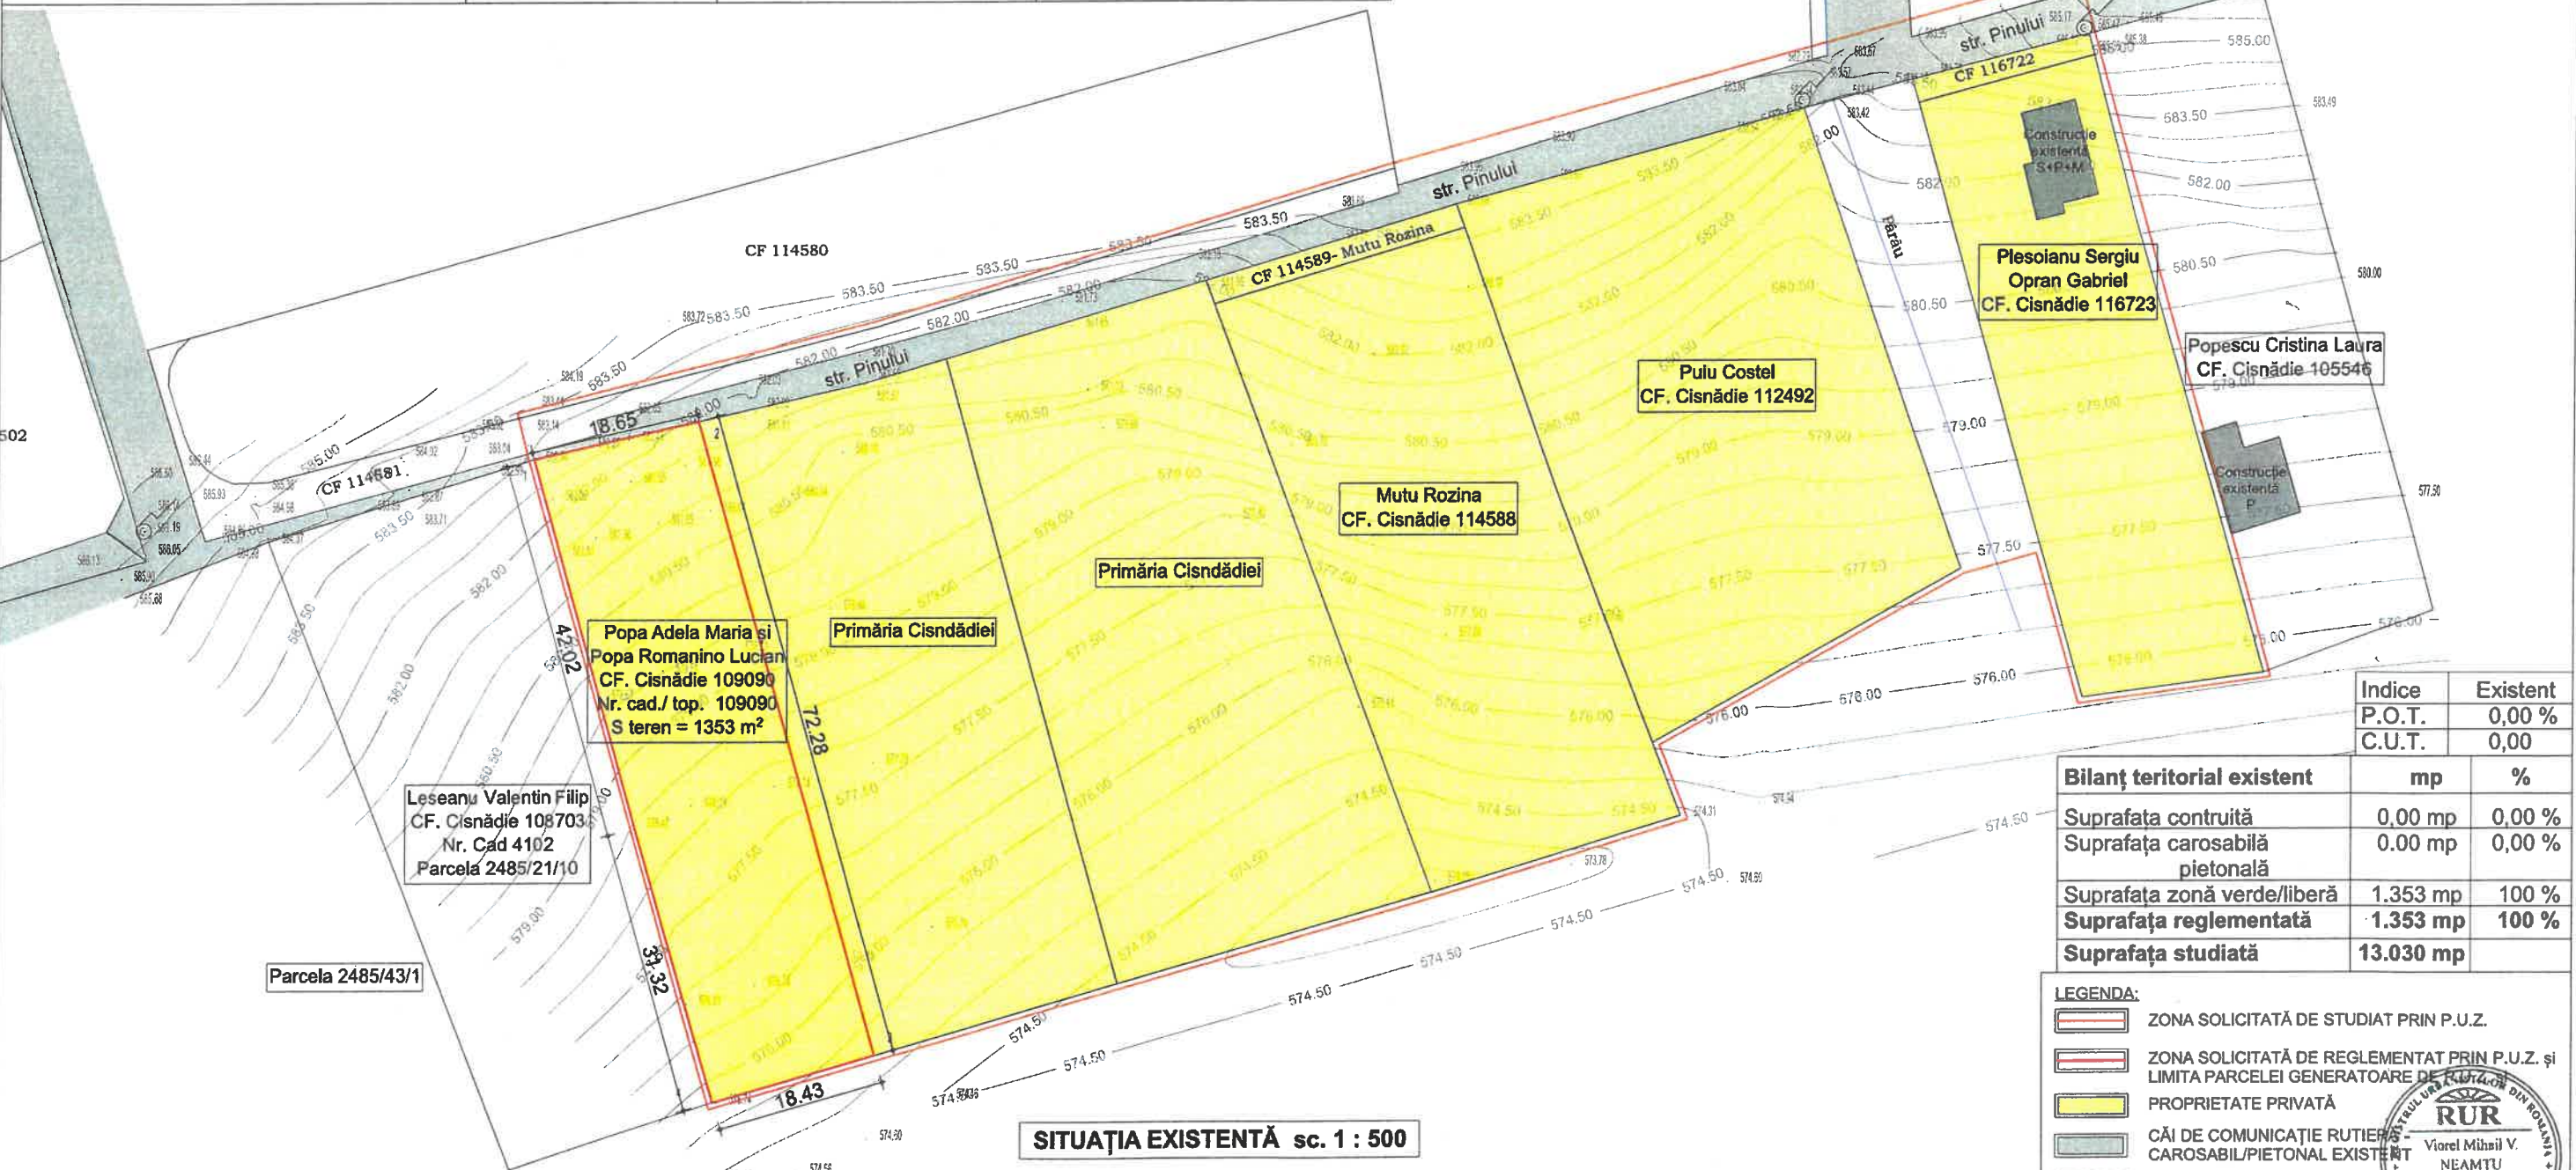


Arhitect șef,
Ionela JULA

Referent,
Elena BACIU

INIȚIATOR PROIECT:
PRIMARUL ORAȘULUI CISNĂDIE
Mircea ORLĂȚAN

AVIZEAZĂ PENTRU LEGALITATE:
SECRETARUL GENERAL AL ORAȘULUI CISNĂDIE
Daniela-Maria SZASZ

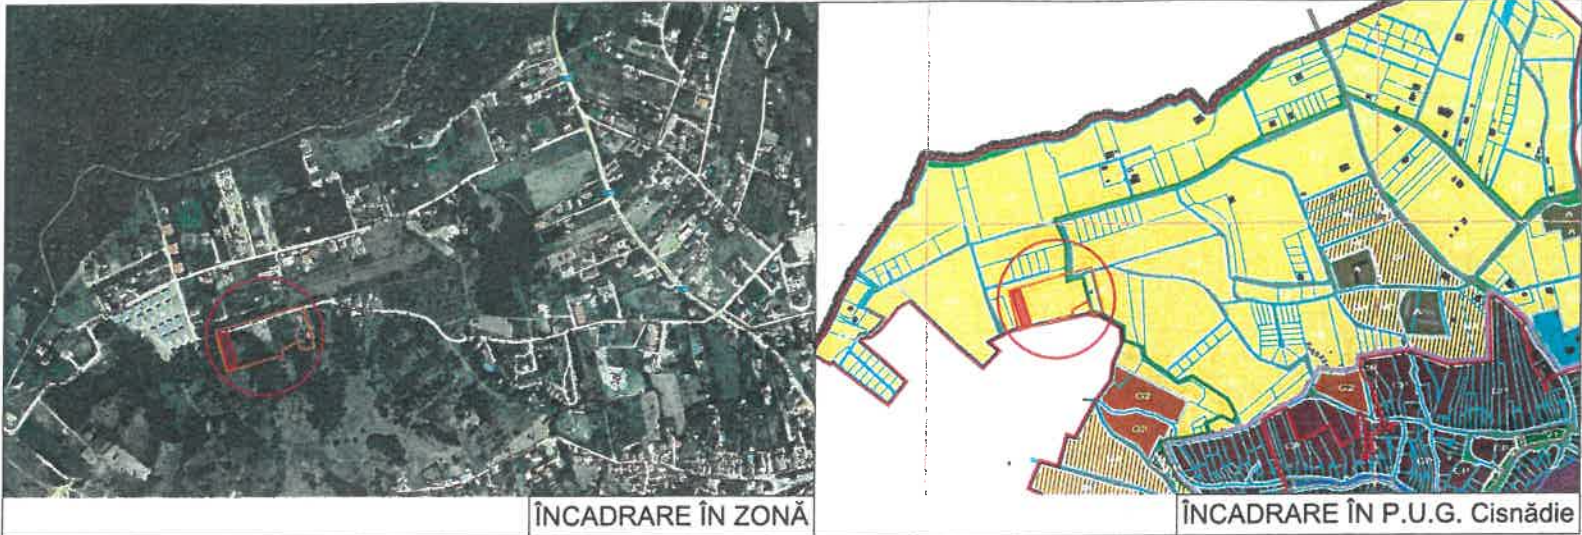

SITUAȚIA EXISTENTĂ sc. 1 : 500

Indice	Existent
P.O.T.	0,00 %
C.U.T.	0,00

Bilanț teritorial existent	mp	%
Suprafața contruită	0,00 mp	0,00 %
Suprafața carosabilă pietonală	0,00 mp	0,00 %
Suprafața zonă verde/liberă	1.353 mp	100 %
Suprafața reglementată	1.353 mp	100 %
Suprafața studiată	13.030 mp	

LEGENDA:

- ZONA SOLICITATĂ DE STUDIAT PRIN P.U.Z.
- ZONA SOLICITATĂ DE REGLEMENTAT PRIN P.U.Z. și LIMITA PARCELEI GENERATOARE DE RUTĂ
- PROPRIETATE PRIVATĂ
- CĂI DE COMUNICAȚIE RUTIERE CAROSABIL/PIETONAL EXISTENT
- ACESE

Ștampă de autorizare a arhitectului: Viorel Mihail V. NEAMȚU, arhitect, nr. 39479651.

SC. NV ARHITECT S.R.L.				Beneficiar:	Primăria Orașului Cisnădie
Sibiu, str. Metalurgistilor, nr. 8, ap.2				Inițiator:	Popa Adela-Maria și Popa Romanino-Lucian
Mob. 0740/179966 e-mail: nvarchitector@gmail.com				Titlu proiect:	P.U.Z. - Construire locuință oraș Cisnădie, loc. Cisnădioara, str. Pinului, FN, CF Cisnădie 109090
Data : 05.2026				Titlu planșă:	Situația existentă
Faza : P.U.Z.				Planșa nr. A01	

NOTĂ:
Proiect proprietatea S.C. NV ARHITECT S.R.L.. Copierea și folosirea fără acordul proprietarului intră sub incidența legii dreptului de autor.