

Proiect de instalare a mijloacelor de semnalizare rutieră, prin indicatoare, marcaje, semafoare electrice, precum și dispozitive speciale (separatoare de sensuri, limitatoare de viteză, stâlpi de protecție a trotuarelor, parapete de protecție, etc.),
pe străzi din comuna Snagov, județul Ilfov

RESTRICȚII DE TONAJ

INDICATOARE RUTIERE:

„Accesul interzis vehiculelor cu masa totală maximă autorizată mai mare de 5,00 t - fig. C18”
„Traseu de urmat pentru anumite categorii de vehicule” - fig. F17

PANOURI ADIȚIONALE:

„Cu excepția autovehiculelor autorizate” - fig. P35

PANOURI INFORMATIVE (OPȚIONAL):

„Pe majoritatea străzilor de interes local din comuna Snagov - județul Ilfov, este interzisă circulația vehiculelor cu masa totală maximă autorizată mai mare de 5,00 tone, cu excepția celor autorizate”

MEMORIUL DE PREZENTARE A LUCRĂRII PENTRU OBTINEREA AVIZULUI POLIȚIEI RUTIERE

SERVICIUL RUTIER

din cadrul

INSPECTORATULUI DE POLIȚIE JUDEȚEAN ILFOV

Beneficiar:

U.A.T. COMUNA SNAGOV - JUDEȚUL ILFOV

Proiectant de specialitate:

S.C. ING TOP CONSTRUCT S.R.L.

- Iunie 2026 -

1. Categoria și denumirea drumurilor publice.

Primăria Comunei Snagov - Județul Ilfov dorește să instituie restricții de tonaj pe majoritatea străzilor de interes local pe care le administrează, prin instalarea de indicatoare rutiere/panouri adiționale.

De asemenea, opțional, se dorește instalarea unor panouri informative (1200 x 1500 mm) în acest sens, pe drumurile principale de acces, la intrarea în comună, respectiv pe Drumul Național DN1, Drumul de legătură DC184 între Autostrada A3 și Drumul Județean DJ101B și pe Drumul Județean DJ101B.

Din punct de vedere funcțional și administrativ, drumurile unde se propune instituirea restricțiilor de tonaj, sunt drumuri publice de interes local aparținând U.A.T. Comuna Snagov - Județul Ilfov, fiind clasificate ca străzi.

Străzile afectate fac parte din rețeaua de drumuri locale din comuna Snagov, județul Ilfov, care asigură accesul la proprietăți și instituții publice.

Restricțiile de tonaj se vor institui pe următoarele străzi din satele aparținătoare comunei Snagov, jud. Ilfov:

Sat Tâncăbești

Strada George Bacovia, Strada Marin Sorescu, Strada Ion Creangă, Strada Barbu Ștefănescu Delavrancea, Strada I.C. Băicoianu, Strada Bisericii, Strada Pescarilor, Strada Valea Vlăsiei, Strada Petre Ispirescu, Strada Mihai Eminescu, Strada Sf. Ștefan, Strada Hipodromului, Strada Anatol Vieru, Strada Profesor Popa Angela, Strada Profesor Podaru.

Sat Vlădiceasca

Strada Drumul Renașterii, Strada George Enescu, Strada Sabin Drăgoi.

Sat Ciofliceni

Strada Decebal, Strada Basarab, Strada Avram Iancu, Strada Iancu de Hunedoara, Strada Alexandru Ioan Cuza, Strada Matei Corvin, Strada Alea Traian, Strada Intr. Petru Rareș, Strada Mircea cel Bătrân, Strada Vlad Țepeș, Strada Dimitrie Cantemir.

Sat Ghermănești

Strada Războieni, str. Tismana, Strada Mărășești, Strada Vaslui, str. Intr. Vidin, str. Intr. Oituz, Strada Orăștie, Strada Mărăști, Strada Intr. Mărăști, Strada

Islaz, Strada Grivița, Strada Plevnei, Strada Alba Iulia, Strada Posada, strada Înv. Nicolae Corjoș, Strada Piatra Craiului.

Sat Snagov

Strada Plopilor, str. Intr. Plopilor, Strada Zorelelor, Strada Crinului, Strada Crizantemelor, Strada Florilor, Strada Bujorului, Strada Viorelelor, Strada Albăstrelelor, Strada Panseluțelor, Strada Gladiolelor, Strada Molidului, Strada Brovaliei, Strada Bradului, Strada Astoria.

În proximitatea acestor străzi se regăsesc:

- Drumul județean DJ 101B, ce face legătura cu principalele localități din zonă;
- Drumul național DN1, ce reprezintă traseul corespunzător și recomandat pentru desfășurarea traficului greu.

1.1. Sectorul de drum pe care vor fi instalate mijloacele de semnalizare rutieră prin indicatoare, marcaje, semafoare electrice și alte dispozitive speciale. (se vor figura pe planul de situație)

1.2. Elementele geometrice ale drumului (lățimea benzilor de circulație și razele de racordare). (se vor figura pe planul de situație)

Străzile locale vizate au o lățime redusă a benzilor de circulație și raze de racordare care nu permit manevrarea autovehiculelor grele.

2. Pozițiile kilometrice și metrice unde vor fi amplasate mijloacele de semnalizare rutieră prin indicatoare.

Pozițiile exacte de amplasare a indicatoarelor rutiere de interdicere/restricție și a panourilor adiționale, precum și a indicatoarelor rutiere de orientare vor fi marcate pe plan prin simbolurile corespunzătoare din *standardul român privind semnalizarea rutieră SR 1848-1/2024*, la intersecțiile cu Drumul Național DN1 și Drumul Județean DJ101B, după cum urmează:

Sat Tâncăbești

1- la intersecția strada George Bacovia cu drumul național DN1:

- pe strada George Bacovia se va instala indicatorul rutier de interdicere/restricție „Accesul interzis vehiculelor cu masa totală maximă autorizată mai mare de 5,0 tone” - fig. C18, însoțit de panoul adițional „Cu excepția autovehiculelor autorizate” - fig. P35;

- pe drumul național DN1 - **km. 29+700 stg.** (sensul Ploiești-București) se va instala indicatorul rutier de orientare „Traseu de urmat pentru anumite categorii de vehicule” - fig. F17;

2- la intersecția strada Marin Sorescu cu drumul național DN1:

- pe strada Marin Sorescu se va instala indicatorul rutier de interzicere/restricție „Accesul interzis vehiculelor cu masa totală maximă autorizată mai mare de 5,0 tone” - fig. C18, însoțit de panoul adițional „Cu excepția autovehiculelor autorizate” - fig. P35;

- pe drumul național DN1 - **km. 29+560 stg.** (sensul Ploiești-București) se va instala indicatorul rutier de orientare „Traseu de urmat pentru anumite categorii de vehicule” - fig. F17;

3- la intersecția strada Ion Creangă cu drumul național DN1:

- pe strada Ion Creangă se va instala indicatorul rutier de interzicere/restricție „Accesul interzis vehiculelor cu masa totală maximă autorizată mai mare de 5,0 tone” - fig. C18, însoțit de panoul adițional „Cu excepția autovehiculelor autorizate” - fig. P35;

- pe drumul național DN1 - **km. 29+490 dr.** (sensul București-Ploiești) se va instala indicatorul rutier de orientare „Traseu de urmat pentru anumite categorii de vehicule” - fig. F17;

4- la intersecția str. Barbu Ștefănescu Delavrancea cu drumul național DN1:

- pe strada Barbu Ștefănescu Delavrancea se va instala indicatorul rutier de interzicere/restricție „Accesul interzis vehiculelor cu masa totală maximă autorizată mai mare de 5,0 tone” - fig. C18, însoțit de panoul adițional „Cu excepția autovehiculelor autorizate” - fig. P35;

- pe drumul național DN1 - **km. 29+125 stg.** (sensul Ploiești-București) se va instala indicatorul rutier de orientare „Traseu de urmat pentru anumite categorii de vehicule” - fig. F17;

5- la intersecția strada I.C. Băicoianu cu drumul național DN1:

- pe strada I.C. Băicoianu se va instala indicatorul rutier de interzicere/restricție „Accesul interzis vehiculelor cu masa totală maximă autorizată mai mare de 5 tone” - fig. C18, însoțit de panoul adițional „Cu excepția autovehiculelor autorizate” - fig. P35;

- pe drumul național DN1 - **km. 28+760 dr.** (sensul București-Ploiești) se va instala indicatorul rutier de orientare „Traseu de urmat pentru anumite categorii de vehicule” - fig. F17;

6- la intersecția strada Bisericii cu drumul național DN1:

- pe strada Bisericii se va instala indicatorul rutier de interzicere/restricție „Accesul interzis vehiculelor cu masa totală maximă autorizată mai mare de 5 tone” - fig. C18, însoțit de panoul adițional „Cu excepția autovehiculelor autorizate” - fig. P35;

- pe drumul național DN1 - **km.28+420 dr.** (sensul București-Ploiești) se va instala indicatorul rutier de orientare „Traseu de urmat pentru anumite categorii de vehicule” - fig. F17;

7- la intersecția strada Pescarilor cu drumul național DN1:

- pe strada Pescarilor se va instala indicatorul rutier de interzicere/restricție „Accesul interzis vehiculelor cu masa totală maximă autorizată mai mare de 5 tone” - fig. C18, însoțit de panoul adițional „Cu excepția autovehiculelor autorizate” - fig. P35;

- pe drumul național DN1 - **km. 28+320 stg.** (sensul Ploiești-București) se va instala indicatorul rutier de orientare „Traseu de urmat pentru anumite categorii de vehicule” - fig. F17;

8- la intersecția strada Valea Vlăsiei cu drumul național DN1:

- pe strada Valea Vlăsiei se va instala indicatorul rutier de interzicere/restricție „Accesul interzis vehiculelor cu masa totală maximă autorizată mai mare de 5 tone” - fig. C18, însoțit de panoul adițional „Cu excepția autovehiculelor autorizate” - fig. P35;

- pe drumul național DN1 - **km. 25+270 dr.** (sensul București-Ploiești) se va instala indicatorul rutier de orientare „Traseu de urmat pentru anumite categorii de vehicule” - fig. F17;

9- la intersecția strada Petre Ispirescu cu drumul național DN1:

- pe strada Petre Ispirescu se va instala indicatorul rutier de interzicere/restricție „Accesul interzis vehiculelor cu masa totală maximă autorizată mai mare de 5 tone” - fig. C18, însoțit de panoul adițional „Cu excepția autovehiculelor autorizate” - fig. P35;

- pe drumul național DN1 - **km. 25+680 dr.** (sensul București-Ploiești) se va instala indicatorul rutier de orientare „Traseu de urmat pentru anumite categorii de vehicule” - fig. F17;

10- la intersecția strada Mihai Eminescu cu drumul național DN1:

- pe strada Mihai Eminescu se va instala indicatorul rutier de interdicere/restricție „Accesul interzis vehiculelor cu masa totală maximă autorizată mai mare de 5 tone” - fig. C18, însoțit de panoul adițional „Cu excepția autovehiculelor autorizate” - fig. P35;

- pe drumul național DN1 - **km. 26+490 dr.** (sensul București-Ploiești) se va instala indicatorul rutier de orientare „Traseu de urmat pentru anumite categorii de vehicule” - fig. F17;

11- la intersecția strada Sfântul Ștefan cu drumul național DN1:

- pe strada Sfântul Ștefan se va instala indicatorul rutier de interdicere/restricție „Accesul interzis vehiculelor cu masa totală maximă autorizată mai mare de 5 tone” - fig. C18, însoțit de panoul adițional „Cu excepția autovehiculelor autorizate” - fig. P35;

- pe drumul național DN1 - **km. 25+890 stg.** (sensul Ploiești-București) se va instala indicatorul rutier de orientare „Traseu de urmat pentru anumite categorii de vehicule” - fig. F17;

12- la intersecția strada Hipodromului cu drumul național DN1:

- pe strada Hipodromului se va instala indicatorul rutier de interdicere/restricție „Accesul interzis vehiculelor cu masa totală maximă autorizată mai mare de 5 tone” - fig. C18, însoțit de panoul adițional „Cu excepția autovehiculelor autorizate” - fig. P35;

- pe drumul național DN1 - **km. 25+745 stg.** (sensul Ploiești-București) se va instala indicatorul rutier de orientare „Traseu de urmat pentru anumite categorii de vehicule” - fig. F17.

Opțional, pe Drumul Național DN1, la intrarea în localitate, pe ambele sensuri de mers (km. 25+000 dr. și km. 29+800 stg.), se pot instala panouri informative cu mesajul: „pe majoritatea străzilor de interes local din comuna Snagov - județul Ilfov, este interzisă circulația vehiculelor cu masa totală maximă autorizată mai mare de 5,00 tone, cu excepția celor autorizate”.

13- la intersecția strada Anatol Vieru cu drumul județean DJ101B:

- pe strada Anatol Vieru se va instala indicatorul rutier de interdicere/restricție „Accesul interzis vehiculelor cu masa totală maximă autorizată mai mare de 5 tone” - fig. C18, însoțit de panoul adițional „Cu excepția autovehiculelor autorizate” - fig. P35;

- opțional, pe drumul județean DJ101B (pe ambele sensuri) se pot instala indicatoare rutiere de orientare „Traseu de urmat pentru anumite categorii de vehicule” - fig. F17;

14- la intersecția strada Profesor Popa Angela cu drumul județean DJ101B:

- pe strada Profesor Popa Angela se va instala indicatorul rutier de interzicere/restricție „Accesul interzis vehiculelor cu masa totală maximă autorizată mai mare de 5 tone” - fig. C18, însoțit de panoul adițional „Cu excepția autovehiculelor autorizate” - fig. P35;

- opțional, pe drumul județean DJ101B (pe ambele sensuri) se pot instala indicatoare rutiere de orientare „Traseu de urmat pentru anumite categorii de vehicule” - fig. F17;

15- la intersecția strada Profesor Podaru cu drumul județean DJ101B:

- pe strada Profesor Podaru se va instala indicatorul rutier de interzicere/restricție „Accesul interzis vehiculelor cu masa totală maximă autorizată mai mare de 5 tone” - fig. C18, însoțit de panoul adițional „Cu excepția autovehiculelor autorizate” - fig. P35;

- opțional, pe drumul județean DJ101B (pe ambele sensuri) se pot instala indicatoare rutiere de orientare „Traseu de urmat pentru anumite categorii de vehicule” - fig. F17;

Sat Vlădiceasca

16- la intersecția strada Drumul Renașterii cu drumul județean DJ101B:

- pe strada Drumul Renașterii se va instala indicatorul rutier de interzicere/restricție „Accesul interzis vehiculelor cu masa totală maximă autorizată mai mare de 5 tone” - fig. C18, însoțit de panoul adițional „Cu excepția autovehiculelor autorizate” - fig. P35;

- opțional, pe drumul județean DJ101B (pe ambele sensuri) se pot instala indicatoare rutiere de orientare „Traseu de urmat pentru anumite categorii de vehicule” - fig. F17;

17- la intersecția strada George Enescu cu drumul județean DJ101B:

- pe strada George Enescu se va instala indicatorul rutier de interzicere/restricție „Accesul interzis vehiculelor cu masa totală maximă autorizată mai mare de 5 tone” - fig. C18, însoțit de panoul adițional „Cu excepția autovehiculelor autorizate” - fig. P35;

- opțional, pe drumul județean DJ101B (pe ambele sensuri) se pot instala indicatoare rutiere de orientare „Traseu de urmat pentru anumite categorii de vehicule” - fig. F17;

18- la intersecția strada Sabin Drăgoi cu drumul județean DJ101B:

- pe strada Drumul Renașterii se va instala indicatorul rutier de interzicere/restricție „Accesul interzis vehiculelor cu masa totală maximă autorizată mai mare de 5 tone” - fig. C18, însoțit de panoul adițional „Cu excepția autovehiculelor autorizate” - fig. P35;

- opțional, pe drumul județean DJ101B (pe ambele sensuri) se pot instala indicatoare rutiere de orientare „Traseu de urmat pentru anumite categorii de vehicule” - fig. F17;

Sat Ciofliceni

19- la intersecția strada Decebal cu drumul județean DJ101B:

- pe strada Decebal se va instala indicatorul rutier de interzicere/restricție „Accesul interzis vehiculelor cu masa totală maximă autorizată mai mare de 5 tone” - fig. C18, însoțit de panoul adițional „Cu excepția autovehiculelor autorizate” - fig. P35;

- opțional, pe drumul județean DJ101B (pe ambele sensuri) se pot instala indicatoare rutiere de orientare „Traseu de urmat pentru anumite categorii de vehicule” - fig. F17;

20- la intersecția strada Basarab cu drumul județean DJ101B:

- pe strada Basarab se va instala indicatorul rutier de interzicere/restricție „Accesul interzis vehiculelor cu masa totală maximă autorizată mai mare de 5 tone” - fig. C18, însoțit de panoul adițional „Cu excepția autovehiculelor autorizate” - fig. P35;

- opțional, pe drumul județean DJ101B (pe ambele sensuri) se pot instala indicatoare rutiere de orientare „Traseu de urmat pentru anumite categorii de vehicule” - fig. F17;

21- la intersecția strada Avram Iancu cu drumul județean DJ101B:

- pe strada Avram Iancu se va instala indicatorul rutier de interzicere/restricție „Accesul interzis vehiculelor cu masa totală maximă autorizată mai mare de 5 tone” - fig. C18, însoțit de panoul adițional „Cu excepția autovehiculelor autorizate” - fig. P35;

- opțional, pe drumul județean DJ101B (pe ambele sensuri) se pot instala indicatoare rutiere de orientare „Traseu de urmat pentru anumite categorii de vehicule” - fig. F17;

22- la intersecția strada Iancu de Hunedoara cu drumul județean DJ101B:

- pe strada Iancu de Hunedoara se va instala indicatorul rutier de interzicere/restricție „Accesul interzis vehiculelor cu masa totală maximă autorizată mai mare de 5 tone” - fig. C18, însoțit de panoul adițional „Cu excepția autovehiculelor autorizate” - fig. P35;

- opțional, pe drumul județean DJ101B (pe ambele sensuri) se pot instala indicatoare rutiere de orientare „Traseu de urmat pentru anumite categorii de vehicule” - fig. F17;

23- la intersecția strada Alexandru Ioan Cuza cu drumul județean DJ101B:

- pe strada Alexandru Ioan Cuza se va instala indicatorul rutier de interzicere/restricție „Accesul interzis vehiculelor cu masa totală maximă autorizată mai mare de 5 tone” - fig. C18, însoțit de panoul adițional „Cu excepția autovehiculelor autorizate” - fig. P35;

- opțional, pe drumul județean DJ101B (pe ambele sensuri) se pot instala indicatoare rutiere de orientare „Traseu de urmat pentru anumite categorii de vehicule” - fig. F17;

24- la intersecția strada Matei Corvin cu drumul județean DJ101B:

- pe strada Matei Corvin se va instala indicatorul rutier de interzicere/restricție „Accesul interzis vehiculelor cu masa totală maximă autorizată mai mare de 5 tone” - fig. C18, însoțit de panoul adițional „Cu excepția autovehiculelor autorizate” - fig. P35;

- opțional, pe drumul județean DJ101B (pe ambele sensuri) se pot instala indicatoare rutiere de orientare „Traseu de urmat pentru anumite categorii de vehicule” - fig. F17;

25- la intersecția strada Alea Traian cu drumul județean DJ101B:

- pe strada Alea Traian se va instala indicatorul rutier de interzicere/restricție „Accesul interzis vehiculelor cu masa totală maximă autorizată mai mare de 5 tone” - fig. C18, însoțit de panoul adițional „Cu excepția autovehiculelor autorizate” - fig. P35;

- opțional, pe drumul județean DJ101B (pe ambele sensuri) se pot instala indicatoare rutiere de orientare „Traseu de urmat pentru anumite categorii de vehicule” - fig. F17;

26- la intersecția strada Intr. Petru Rareș cu drumul județean DJ101B:

- pe strada Intr. Petru Rareș se va instala indicatorul rutier de interzicere/restricție „Accesul interzis vehiculelor cu masa totală maximă autorizată mai mare de 5 tone” - fig. C18, însoțit de panoul adițional „Cu excepția autovehiculelor autorizate” - fig. P35;

- opțional, pe drumul județean DJ101B (pe ambele sensuri) se pot instala indicatoare rutiere de orientare „Traseu de urmat pentru anumite categorii de vehicule” - fig. F17;

27- la intersecția strada Mircea cel Bătrân cu drumul județean DJ101B:

- pe strada Mircea cel Bătrân se va instala indicatorul rutier de interzicere/restricție „Accesul interzis vehiculelor cu masa totală maximă autorizată mai mare de 5 tone” - fig. C18, însoțit de panoul adițional „Cu excepția autovehiculelor autorizate” - fig. P35;

- opțional, pe drumul județean DJ101B (pe ambele sensuri) se pot instala indicatoare rutiere de orientare „Traseu de urmat pentru anumite categorii de vehicule” - fig. F17;

28- la intersecția strada Vlad Țepeș cu drumul județean DJ101B:

- pe strada Vlad Țepeș se va instala indicatorul rutier de interzicere/restricție „Accesul interzis vehiculelor cu masa totală maximă autorizată mai mare de 5 tone” - fig. C18, însoțit de panoul adițional „Cu excepția autovehiculelor autorizate” - fig. P35;

- opțional, pe drumul județean DJ101B (pe ambele sensuri) se pot instala indicatoare rutiere de orientare „Traseu de urmat pentru anumite categorii de vehicule” - fig. F17;

29- la intersecția strada Dimitrie Cantemir cu drumul județean DJ101B:

- pe strada Dimitrie Cantemir se va instala indicatorul rutier de interzicere/restricție „Accesul interzis vehiculelor cu masa totală maximă autorizată mai mare de 5 tone” - fig. C18, însoțit de panoul adițional „Cu excepția autovehiculelor autorizate” - fig. P35;

- opțional, pe drumul județean DJ101B (pe ambele sensuri) se pot instala indicatoare rutiere de orientare „Traseu de urmat pentru anumite categorii de vehicule” - fig. F17;

• **strada Ștefan cel Mare:**

• este cuprinsă între str. Decebal și str. Iancu de Hunedoare și este paralelă cu drumul județean DJ101B;

• prin restricțiile de tonaj instalate pe str. Decebal, pe str. Avram Iancu și pe str. Iancu de Hunedoara, dinspre drumul județean DJ101B (pe ambele sensuri), traficul greu nu va putea accede pe str. Ștefan cel Mare fără încălcarea acestor restricții;

• **strada Bisericii:**

• este cuprinsă între str. Iancu de Hunedoare și str. Vlad Țepeș și este paralelă cu drumul județean DJ101B;

• prin restricțiile de tonaj instalate pe str. Iancu de Hunedoare, pe str. Matei Corvin, pe str. Mircea cel Bătrân și pe str. Vlad Țepeș, dinspre drumul județean DJ101B (pe ambele sensuri), traficul greu nu va putea accede pe str. Bisericii fără încălcarea acestor restricții;

Sat Ghermănești

30- la intersecția strada Războieni cu drumul județean DJ101B:

• pe strada Războieni se va instala indicatorul rutier de interzicere/restricție „Accesul interzis vehiculelor cu masa totală maximă autorizată mai mare de 5 tone” - fig. C18, însoțit de panoul adițional „Cu excepția autovehiculelor autorizate” - fig. P35;

• opțional, pe drumul județean DJ101B (pe ambele sensuri) se pot instala indicatoare rutiere de orientare „Traseu de urmat pentru anumite categorii de vehicule” - fig. F17;

31- la intersecția strada Tismana cu drumul județean DJ101B:

• pe strada Tismana se va instala indicatorul rutier de interzicere/restricție „Accesul interzis vehiculelor cu masa totală maximă autorizată mai mare de 5 tone” - fig. C18, însoțit de panoul adițional „Cu excepția autovehiculelor autorizate” - fig. P35;

• opțional, pe drumul județean DJ101B (pe ambele sensuri) se pot instala indicatoare rutiere de orientare „Traseu de urmat pentru anumite categorii de vehicule” - fig. F17;

32- la intersecția strada Mărășești cu drumul județean DJ101B:

- pe strada Mărășești se va instala indicatorul rutier de interzicere/restricție „Accesul interzis vehiculelor cu masa totală maximă autorizată mai mare de 5 tone” - fig. C18, însoțit de panoul adițional „Cu excepția autovehiculelor autorizate” - fig. P35;

- opțional, pe drumul județean DJ101B (pe ambele sensuri) se pot instala indicatoare rutiere de orientare „Traseu de urmat pentru anumite categorii de vehicule” - fig. F17;

33- la intersecția strada Vaslui cu drumul județean DJ101B:

- pe strada Vaslui se va instala indicatorul rutier de interzicere/restricție „Accesul interzis vehiculelor cu masa totală maximă autorizată mai mare de 5 tone” - fig. C18, însoțit de panoul adițional „Cu excepția autovehiculelor autorizate” - fig. P35;

- opțional, pe drumul județean DJ101B (pe ambele sensuri) se pot instala indicatoare rutiere de orientare „Traseu de urmat pentru anumite categorii de vehicule” - fig. F17;

34- la intersecția strada Intr. Vidin cu drumul județean DJ101B:

- pe strada Intr. Vidin se va instala indicatorul rutier de interzicere/restricție „Accesul interzis vehiculelor cu masa totală maximă autorizată mai mare de 5 tone” - fig. C18, însoțit de panoul adițional „Cu excepția autovehiculelor autorizate” - fig. P35;

- opțional, pe drumul județean DJ101B (pe ambele sensuri) se pot instala indicatoare rutiere de orientare „Traseu de urmat pentru anumite categorii de vehicule” - fig. F17;

35- la intersecția strada Intr. Oituz (lângă strada Orăștie, către strada Mărășești), cu drumul județean DJ101B:

- pe strada Intr. Oituz se va instala indicatorul rutier de interzicere/restricție „Accesul interzis vehiculelor cu masa totală maximă autorizată mai mare de 5 tone” - fig. C18, însoțit de panoul adițional „Cu excepția autovehiculelor autorizate” - fig. P35;

- opțional, pe drumul județean DJ101B (pe ambele sensuri) se pot instala indicatoare rutiere de orientare „Traseu de urmat pentru anumite categorii de vehicule” - fig. F17;

36- la intersecția strada Orăștie cu drumul județean DJ101B:

- pe strada Orăștie se va instala indicatorul rutier de interzicere/restricție „Accesul interzis vehiculelor cu masa totală maximă autorizată mai mare de 5 tone” - fig. C18, însoțit de panoul adițional „Cu excepția autovehiculelor autorizate” - fig. P35;

- opțional, pe drumul județean DJ101B (pe ambele sensuri) se pot instala indicatoare rutiere de orientare „Traseu de urmat pentru anumite categorii de vehicule” - fig. F17;

37- la intersecția strada Mărăști cu drumul județean DJ101B:

- pe strada Mărăști se va instala indicatorul rutier de interzicere/restricție „Accesul interzis vehiculelor cu masa totală maximă autorizată mai mare de 5 tone” - fig. C18, însoțit de panoul adițional „Cu excepția autovehiculelor autorizate” - fig. P35;

- opțional, pe drumul județean DJ101B (pe ambele sensuri) se pot instala indicatoare rutiere de orientare „Traseu de urmat pentru anumite categorii de vehicule” - fig. F17;

38- la intersecția strada Intr. Mărăști cu drumul județean DJ101B:

- pe strada Intr. Mărăști se va instala indicatorul rutier de interzicere/restricție „Accesul interzis vehiculelor cu masa totală maximă autorizată mai mare de 5 tone” - fig. C18, însoțit de panoul adițional „Cu excepția autovehiculelor autorizate” - fig. P35;

- opțional, pe drumul județean DJ101B (pe ambele sensuri) se pot instala indicatoare rutiere de orientare „Traseu de urmat pentru anumite categorii de vehicule” - fig. F17;

39- la intersecția strada Islaz cu drumul județean DJ101B:

- pe strada Islaz se va instala indicatorul rutier de interzicere/restricție „Accesul interzis vehiculelor cu masa totală maximă autorizată mai mare de 5 tone” - fig. C18, însoțit de panoul adițional „Cu excepția autovehiculelor autorizate” - fig. P35;

- opțional, pe drumul județean DJ101B (pe ambele sensuri) se pot instala indicatoare rutiere de orientare „Traseu de urmat pentru anumite categorii de vehicule” - fig. F17;

40- la intersecția strada Grivița cu drumul județean DJ101B:

- pe strada Grivița se va instala indicatorul rutier de interzicere/restricție „Accesul interzis vehiculelor cu masa totală maximă autorizată mai mare de 5 tone” - fig. C18, însoțit de panoul adițional „Cu excepția autovehiculelor autorizate” - fig. P35;

- opțional, pe drumul județean DJ101B (pe ambele sensuri) se pot instala indicatoare rutiere de orientare „Traseu de urmat pentru anumite categorii de vehicule” - fig. F17;

41- la intersecția strada Plevnei cu drumul județean DJ101B:

- pe strada Plevnei se va instala indicatorul rutier de interzicere/restricție „Accesul interzis vehiculelor cu masa totală maximă autorizată mai mare de 5 tone” - fig. C18, însoțit de panoul adițional „Cu excepția autovehiculelor autorizate” - fig. P35;

- opțional, pe drumul județean DJ101B (pe ambele sensuri) se pot instala indicatoare rutiere de orientare „Traseu de urmat pentru anumite categorii de vehicule” - fig. F17;

42- la intersecția strada Alba Iulia cu drumul județean DJ101B:

- pe strada Alba Iulia se va instala indicatorul rutier de interzicere/restricție „Accesul interzis vehiculelor cu masa totală maximă autorizată mai mare de 5 tone” - fig. C18, însoțit de panoul adițional „Cu excepția autovehiculelor autorizate” - fig. P35;

- opțional, pe drumul județean DJ101B (pe ambele sensuri) se pot instala indicatoare rutiere de orientare „Traseu de urmat pentru anumite categorii de vehicule” - fig. F17;

43- la intersecția strada Posada cu drumul județean DJ101B:

- pe strada Posada se va instala indicatorul rutier de interzicere/restricție „Accesul interzis vehiculelor cu masa totală maximă autorizată mai mare de 5 tone” - fig. C18, însoțit de panoul adițional „Cu excepția autovehiculelor autorizate” - fig. P35;

- opțional, pe drumul județean DJ101B (pe ambele sensuri) se pot instala indicatoare rutiere de orientare „Traseu de urmat pentru anumite categorii de vehicule” - fig. F17;

44- la intersecția strada Înv. Nicolae Corjos cu drumul județean DJ101B:

- pe strada Înv. Nicolae Corjos se va instala indicatorul rutier de interzicere/restricție „Accesul interzis vehiculelor cu masa totală maximă autorizată mai mare de 5 tone” - fig. C18, însoțit de panoul adițional „Cu excepția autovehiculelor autorizate” - fig. P35;

- opțional, pe drumul județean DJ101B (pe ambele sensuri) se pot instala indicatoare rutiere de orientare „Traseu de urmat pentru anumite categorii de vehicule” - fig. F17;

45- la intersecția strada Piatra Craiului cu drumul județean DJ101B:

- pe strada Piatra Craiului se va instala indicatorul rutier de interzicere/restricție „Accesul interzis vehiculelor cu masa totală maximă autorizată mai mare de 5 tone” - fig. C18, însoțit de panoul adițional „Cu excepția autovehiculelor autorizate” - fig. P35;

- opțional, pe drumul județean DJ101B (pe ambele sensuri) se pot instala indicatoare rutiere de orientare „Traseu de urmat pentru anumite categorii de vehicule” - fig. F17;

Sat Snagov

46- la intersecția strada Plopilor cu drumul județean DJ101B:

- pe strada Plopilor se va instala indicatorul rutier de interzicere/restricție „Accesul interzis vehiculelor cu masa totală maximă autorizată mai mare de 5 tone” - fig. C18, însoțit de panoul adițional „Cu excepția autovehiculelor autorizate” - fig. P35;

- opțional, pe drumul județean DJ101B (pe ambele sensuri) se pot instala indicatoare rutiere de orientare „Traseu de urmat pentru anumite categorii de vehicule” - fig. F17;

47- la intersecția strada Intr. Plopilor cu drumul județean DJ101B:

- pe strada Intr. Plopilor se va instala indicatorul rutier de interzicere/restricție „Accesul interzis vehiculelor cu masa totală maximă autorizată mai mare de 5 tone” - fig. C18, însoțit de panoul adițional „Cu excepția autovehiculelor autorizate” - fig. P35;

- opțional, pe drumul județean DJ101B (pe ambele sensuri) se pot instala indicatoare rutiere de orientare „Traseu de urmat pentru anumite categorii de vehicule” - fig. F17;

48- la intersecția strada Zorelelor cu drumul județean DJ101B:

- pe strada Zorelelor se va instala indicatorul rutier de interzicere/restricție „Accesul interzis vehiculelor cu masa totală maximă autorizată mai mare de 5 tone” - fig. C18, însoțit de panoul adițional „Cu excepția autovehiculelor autorizate” - fig. P35;

- opțional, pe drumul județean DJ101B (pe ambele sensuri) se pot instala indicatoare rutiere de orientare „Traseu de urmat pentru anumite categorii de vehicule” - fig. F17;

49- la intersecția strada Crinului cu drumul județean DJ101B:

- pe strada Crinului se va instala indicatorul rutier de interzicere/restricție „Accesul interzis vehiculelor cu masa totală maximă autorizată mai mare de 5 tone” - fig. C18, însoțit de panoul adițional „Cu excepția autovehiculelor autorizate” - fig. P35;

- opțional, pe drumul județean DJ101B (pe ambele sensuri) se pot instala indicatoare rutiere de orientare „Traseu de urmat pentru anumite categorii de vehicule” - fig. F17;

50- la intersecția strada Crizantemelor cu drumul județean DJ101B:

- pe strada Crizantemelor se va instala indicatorul rutier de interzicere/restricție „Accesul interzis vehiculelor cu masa totală maximă autorizată mai mare de 5 tone” - fig. C18, însoțit de panoul adițional „Cu excepția autovehiculelor autorizate” - fig. P35;

- opțional, pe drumul județean DJ101B (pe ambele sensuri) se pot instala indicatoare rutiere de orientare „Traseu de urmat pentru anumite categorii de vehicule” - fig. F17;

51- la intersecția strada Florilor cu drumul județean DJ101B:

- pe strada Florilor se va instala indicatorul rutier de interzicere/restricție „Accesul interzis vehiculelor cu masa totală maximă autorizată mai mare de 5 tone” - fig. C18, însoțit de panoul adițional „Cu excepția autovehiculelor autorizate” - fig. P35;

- opțional, pe drumul județean DJ101B (pe ambele sensuri) se pot instala indicatoare rutiere de orientare „Traseu de urmat pentru anumite categorii de vehicule” - fig. F17;

- **strada Nufărului:**

- este cuprinsă între str. Florilor și str. Zorelelor și este paralelă cu drumul județean DJ101B;

- prin restricțiile de tonaj instalate pe str. Florilor și str. Zorelelor, dinspre drumul județean DJ101B (pe ambele sensuri), traficul greu nu va putea accede pe str. Nufărului, fără încălcarea acestor restricții;

52- la intersecția strada Bujorului cu drumul județean DJ101B:

- pe strada Bujorului se va instala indicatorul rutier de interdicere/restricție „Accesul interzis vehiculelor cu masa totală maximă autorizată mai mare de 5 tone” - fig. C18, însoțit de panoul adițional „Cu excepția autovehiculelor autorizate” - fig. P35;

- opțional, pe drumul județean DJ101B (pe ambele sensuri) se pot instala indicatoare rutiere de orientare „Traseu de urmat pentru anumite categorii de vehicule” - fig. F17;

53- la intersecția strada Viorelelor cu drumul județean DJ101B:

- pe strada Viorelelor se va instala indicatorul rutier de interdicere/restricție „Accesul interzis vehiculelor cu masa totală maximă autorizată mai mare de 5 tone” - fig. C18, însoțit de panoul adițional „Cu excepția autovehiculelor autorizate” - fig. P35;

- opțional, pe drumul județean DJ101B (pe ambele sensuri) se pot instala indicatoare rutiere de orientare „Traseu de urmat pentru anumite categorii de vehicule” - fig. F17;

54- la intersecția strada Albăstrelelor cu drumul județean DJ101B:

- pe strada Albăstrelelor se va instala indicatorul rutier de interdicere/restricție „Accesul interzis vehiculelor cu masa totală maximă autorizată mai mare de 5 tone” - fig. C18, însoțit de panoul adițional „Cu excepția autovehiculelor autorizate” - fig. P35;

- opțional, pe drumul județean DJ101B (pe ambele sensuri) se pot instala indicatoare rutiere de orientare „Traseu de urmat pentru anumite categorii de vehicule” - fig. F17;

55- la intersecția strada Panseluțelor cu drumul județean DJ101B:

- pe strada Panseluțelor se va instala indicatorul rutier de interdicere/restricție „Accesul interzis vehiculelor cu masa totală maximă autorizată mai mare de 5 tone” - fig. C18, însoțit de panoul adițional „Cu excepția autovehiculelor autorizate” - fig. P35;

• opțional, pe drumul județean DJ101B (pe ambele sensuri) se pot instala indicatoare rutiere de orientare „Traseu de urmat pentru anumite categorii de vehicule” - fig. F17;

56- la intersecția strada Gladiolelor cu drumul județean DJ101B:

• pe strada Gladiolelor se va instala indicatorul rutier de interdicere/restricție „Accesul interzis vehiculelor cu masa totală maximă autorizată mai mare de 5 tone” - fig. C18, însoțit de panoul adițional „Cu excepția autovehiculelor autorizate” - fig. P35;

• opțional, pe drumul județean DJ101B (pe ambele sensuri) se pot instala indicatoare rutiere de orientare „Traseu de urmat pentru anumite categorii de vehicule” - fig. F17;

57- la intersecția strada Molidului cu drumul județean DJ101B:

• pe strada Molidului se va instala indicatorul rutier de interdicere/restricție „Accesul interzis vehiculelor cu masa totală maximă autorizată mai mare de 5 tone” - fig. C18, însoțit de panoul adițional „Cu excepția autovehiculelor autorizate” - fig. P35;

• opțional, pe drumul județean DJ101B (pe ambele sensuri) se pot instala indicatoare rutiere de orientare „Traseu de urmat pentru anumite categorii de vehicule” - fig. F17;

58- la intersecția strada Brovaliei cu drumul județean DJ101B:

• pe strada Brovaliei se va instala indicatorul rutier de interdicere/restricție „Accesul interzis vehiculelor cu masa totală maximă autorizată mai mare de 5 tone” - fig. C18, însoțit de panoul adițional „Cu excepția autovehiculelor autorizate” - fig. P35;

• opțional, pe drumul județean DJ101B (pe ambele sensuri) se pot instala indicatoare rutiere de orientare „Traseu de urmat pentru anumite categorii de vehicule” - fig. F17;

59- la intersecția strada Bradului cu drumul județean DJ101B:

• pe strada Bradului se va instala indicatorul rutier de interdicere/restricție „Accesul interzis vehiculelor cu masa totală maximă autorizată mai mare de 5 tone” - fig. C18, însoțit de panoul adițional „Cu excepția autovehiculelor autorizate” - fig. P35;

• *opțional, pe drumul județean DJ101B (pe ambele sensuri) se pot instala indicatoare rutiere de orientare „Traseu de urmat pentru anumite categorii de vehicule” - fig. F17;*

60- la intersecția strada Astoria cu drumul județean DJ101B:

• *pe strada Astoria se va instala indicatorul rutier de interdicere/restricție „Accesul interzis vehiculelor cu masa totală maximă autorizată mai mare de 5 tone” - fig. C18, însoțit de panoul adițional „Cu excepția autovehiculelor autorizate” - fig. P35;*

• *opțional, pe drumul județean DJ101B (pe ambele sensuri) se pot instala indicatoare rutiere de orientare „Traseu de urmat pentru anumite categorii de vehicule” - fig. F17.*

Pe Drumul Județean DJ101B, la intrarea în localitate, pe ambele sensuri de mers, se pot instala panouri informative cu mesajul: *„pe majoritatea străzilor de interes local din comuna Snagov - județul Ilfov, este interzisă circulația vehiculelor cu masa totală maximă autorizată mai mare de 5,00 tone, cu excepția celor autorizate”, respectiv:*

- pe drumul județean DJ101B, pe sensul de mers dinspre comuna Periș către Drumul Național DN1, la intrarea în comuna Snagov - sat Tâncăbești;

- pe drumul județean DJ101B, după intersecția cu Drumul Național DN1, pe sensul de mers dinspre Drumul Național DN1 către com. Periș;

- pe drumul județean DJ101B, după intersecția cu Drumul Național DN1, pe sensul de mers dinspre Drumul Național DN1 către com. Gruiu;

- pe drumul județean DJ101B, pe sensul de mers dinspre comuna Gruiu către Drumul Național DN1, la intrarea în comuna Snagov.

De asemenea, se poate instala un astfel de panou și pe Drumul de legătură DC184, pe sensul de mers dinspre Autostrada A3 către Drumul Județean DJ101B, înainte de intersecția cu circulație în sens giratoriu de la Complexul Comercial Lidl.

3. Caracteristicile tehnice ale semnalizării rutiere verticale/orizontale propuse prin proiectul tehnic.

• **Indicatoare rutiere de interdicere/restricție:**

„Accesul interzis vehiculelor cu masa totală maximă autorizată mai mare de 5,00 t” (fig. C18), conform standardului român privind semnalizarea rutieră SR 1848-1/2024;

• **Panouri adiționale:**

„Cu excepția autovehiculelor autorizate” - fig. P35, conform standardului român privind semnalizarea rutieră SR 1848-1/2024;

• **Indicatoare rutiere de orientare:**

„Traseu de urmat pentru anumite categorii de vehicule” (fig. F17), conform standardului român privind semnalizarea rutieră SR 1848-1/2024.

• **Marcaje rutiere:**

Dacă va fi cazul, vor fi adaptate configurației drumului, menținând coerența cu indicatoarele de restricție.

• **Dispozitive speciale:**

Dacă va fi cazul, se vor monta separatoare de sensuri sau stâlpi de protecție a trotuarelor, pentru a preveni pătrunderea vehiculelor grele.

Materialele folosite vor fi conforme cu standardele în vigoare și vor asigura durabilitatea în exploatare.

3.1. Indicatoare rutiere cu specificarea simbolurilor cuprinse în SR 1848-1/2011. (se vor figura pe planul de situație)

3.2. Semafoare electrice pentru vehicule și pietoni. (se vor figura pe planul de situație)

3.3. Marcaje rutiere, în concordanță cu semnalizarea instituită prin indicatoare rutiere și/sau semafoare electrice. (se vor figura pe planul de situație)

3.4. Dispozitive speciale și, după caz, distanțele față de repere fixe. (se vor figura pe planul de situație)

4. Descrierea modului de amplasare a semnalizării rutiere.

• Indicatoarele rutiere de interzicere/restricție însoțite de panourile adiționale vor fi instalate la intrările pe străzile menționate, dinspre arterele principale (*drumul național DN1 și drumul județean DJ 101B*).

• Indicatoarele rutiere de orientare vor fi amplasate la o distanță de min. 30 de metri, înainte de intersecțiile cu străzile pe care este restricționată circulația vehiculelor grele, pe ambele sensuri de circulație.

• Amplasamentele au fost stabilite astfel încât indicatoarele rutiere să fie vizibile și clare pentru conducătorii auto, în conformitate cu prevederile legale și normativele tehnice.

- Restricțiile de tonaj direcționează traficul greu către rutele corespunzătoare: Drumul Național DN1 și Drumul Județean DJ 101B, drumuri cu parametri tehnici adecvați.

5. Motivația instituirii restricțiilor.

- Protejarea infrastructurii rutiere:
 - drumurile locale nu sunt proiectate pentru sarcini mari, ceea ce duce la degradări rapide ale carosabilului și la cheltuieli ridicate de întreținere.
- Protecția locuitorilor și a mediului înconjurător:
 - traficul greu generează zgomot, vibrații și poluare, afectând atât confortul și siguranța cetățenilor, cât și calitatea mediului.
- Alternativă viabilă:
 - existența drumului național DN1 și a drumului județean DJ 101B asigură rutele corespunzătoare pentru desfășurarea traficului greu, fără a afecta negativ circulația rutieră din zonele de locuit.

În prezent este în vigoare o Hotărâre a Consiliului Local al Comunei Snagov - Județul Ilfov, respectiv, *H.C.L. nr. 57 din 24.11.2025, privind instituirea și aprobarea modalității de eliberare a autorizației speciale de acces, staționare și parcare a autovehiculelor cu masa mai mare de 3,5 tone autorizată*, intenționându-se să se adopte un proiect de modificare a acestei hotărâri, proiect anexat prezentului memoriu.

Măsura de restricționare a traficului greu pe străzile vizate se înscrie în spiritul și în prevederile acestui proiect de modificare a actului normativ, urmărind:

- creșterea gradului de siguranță rutieră;
- protejarea infrastructurii rutiere locale;
- asigurarea unui cadru unitar și coerent de reglementare a circulației autovehiculelor cu masa maximă autorizată mai mare de 5 t pe raza comunei.

Prin urmare, instituirea acestor restricții constituie un prim pas concret în aplicarea și anticiparea cadrului normativ local aflat în proces de adoptare.

În plus, autoritatea publică locală a avut în vedere instituirea unei taxe de circulație pentru autovehiculele de mare tonaj care vor utiliza drumurile aflate în administrarea Consiliului Local al Comunei Snagov - Județul Ilfov, această măsură având un dublu rol:

- descurajarea tranzitului nejustificat al traficului greu pe străzile cu caracter local din comună;

RESTRICȚII DE TONAJ - COMUNA SNAGOV JUD. ILFOV

- crearea unei surse dedicate de venituri care să contribuie la întreținerea și reparația infrastructurii rutiere afectate de acest tip de trafic.

Astfel, instituirea restricțiilor de circulație pentru autovehiculele de peste 5 t se aliniază atât obiectivelor de siguranță rutieră, cât și a celor de protejare și administrare durabilă a drumurilor publice din Comuna Snagov - Județul Ilfov.

Întocmit,
S.C. ING TOP CONSTRUCT S.R.L.
Inginer Borș Lucian Gabriel



PANOU INFORMATIV

(lățime: 1200 mm x înălțime: 1500 mm)



PRIMĂRIA
COMUNEI
SNAGOV

ATENȚIE!



PE MAJORITATEA STRĂZILOR
DE INTERES LOCAL DIN
COMUNA SNAGOV - JUDEȚUL ILFOV,

ESTE INTERZISĂ

CIRCULAȚIA VEHICULELOR CU
MASA TOTALĂ MAXIMĂ AUTORIZATĂ
MAI MARE DE 5,00 TONE,
CU EXCEPȚIA CELOR AUTORIZATE.



PRIMĂRIA
COMUNEI SNAGOV



www.primariasnagov.ro

Conform HCL Snagov nr. 57/2025

1. Plan de semnalizare (restricție de ton) - str. George Bacovia, str. Marin Sorescu, str. Ion Creangă, str. Barbu Ștefănescu Delavrancea -



Antreprenor general: S.C. Ing Top Construct S.R.L.	Beneficiar: U.A.T. Comuna Snagov - Județul Ilfov Adresa: com. Snagov - sat Ghermănești, str. Șos. Ghermănești nr. 49, jud. Ilfov.	Nr. contract:
Proiectant de specialitate: S.C. Ing Top Construct S.R.L. RO 21832997, J40/10456/2007 Adresa: mun. București, str. Acumulatorului nr 9, sector 1	Denumire proiect: Semnalizare rutieră (restricții de tonaj) pe străzi din com. Snagov, jud. Ilfov	Nr. proiect:
Specificație Șef proiect: Consultant: Desenat:	Adresa: str. George Bacovia, str. Marin Sorescu, str. Ion Creangă, str. Barbu Ștefănescu Delavrancea Titlu planșă: Plan de semnalizare	Data: 06.2026 Fază proiect: Semnalizare rutieră Nr. planșă: P.S. 1 Scara: 1:2000

2. Plan de semnalizare (restricție de tonaj)
- str. Ion C. Băicoianu, str. Bisericii, str. Pescarilor -



Antreprenor general: S.C. Ing Top Construct S.R.L.	Beneficiar: U.A.T. Comuna Snagov - Județul Ilfov Adresa: com. Snagov - sat Ghermănești, str. Șos. Ghermănești nr. 49, jud. Ilfov.	Nr. contract:
Proiectant de specialitate: S.C. Ing Top Construct S.R.L. RO 21832997, J40/10456/2007 Adresa: mun. București, str. Acumulatorului nr 9, sector 1	Denumire proiect: Semnalizare rutieră (restricție de tonaj) pe străzi din com. Snagov, jud. Ilfov	Nr. proiect:
Șef proiect: Borș Lucian Gabriel	Adresa: str. Ion C. Băicoianu, str. Bisericii, str. Pescarilor	Data: 06.2026 Fază proiect: Semnalizare rutieră
Consultant: Dajiu Daniel	Titlu planșă: Plan de semnalizare	Nr. planșă: P.S. 2
Desenat: Dajiu Daniel		Scara: 1:2000

3. Plan de semnalizare (restricție de ton
- str. Valea Vlăsiei, str. Petre Ispirescu, str. Mihai Eminescu, str. Sf. Ștefan, str. Hipodromului -



Antreprenor general: S.C. Ing Top Construct S.R.L.	Beneficiar: U.A.T. Comuna Snagov - Județul Ilfov Adresa: com. Snagov - sat Ghermănești, str. Șos. Ghermănești nr. 49, jud. Ilfov.	Nr. contract:
Proiectant de specialitate: S.C. Ing Top Construct S.R.L. RO 21832997, J40/10456/2007 Adresa: mun. București, str. Acumulatorului nr 9, sector 1	Denumire proiect: Semnalizare rutieră (restricții de tonaj) pe străzi din com. Snagov, jud. Ilfov	Nr. proiect:
Specificație Nume prenume Șef proiect: Consultant: Desenat:	Adresa: str. Valea Vlăsiei, str. Petre Ispirescu, str. Mihai Eminescu, str. Sf. Ștefan, str. Hipodromului Titlu planșă: Plan de semnalizare	Data: 06.2026 Fază proiect: Semnalizare rutieră Nr. planșă: P.S. 3 Scara: 1:2000

4. Plan de situație (Panou informa) cu mesajul: „Pe majoritatea străzilor (Pe interes local din comuna Snagov - județul Ilfov, este interzisă circulația vehiculelor cu masa totală maximă autorizată mai mare de 5,00 tone, cu excepția celor autorizate”)

Drumul Național DN1 (sens: București - Ploiești) km 25+000



Antreprenor general: S.C. Ing Top Construct S.R.L.	Beneficiar: U.A.T. Comuna Snagov - Județul Ilfov Adresa: com. Snagov - sat Ghermănești, str. Șos. Ghermănești nr. 49, jud. Ilfov.	Nr. contract:
Proiectant de specialitate: S.C. Ing Top Construct S.R.L. RO 21832997, J40/10456/2007 Adresa: mun. București, str. Acumulatorului nr 9, sector 1	Denumire proiect: Semnalizare rutieră (restricții de tonaj) pe străzi din com. Snagov, jud. Ilfov	Nr. proiect:
Specificatie Șef proiect: Borș Lucian Gabriel	Adresa: Drumul Național DN1 (sens: București-Ploiești) km 25+000	Data: 06.2026 Fază proiect: Semnalizare rutieră
Consultant: Desenat: Dajiu Daniel	Titlu planșă: Plan de situație	Nr. planșă: P.S. 4 Scara: 1:2000

5. Plan de situație (Panou informa cu mesajul: „Pe majoritatea străzilor este interes local din comuna Snagov - județul Ilfov, este interzisă circulația vehiculelor cu masa totală maximă autorizată mai mare de 5,00 tone, cu excepția celor autorizate”)

Drumul Național DN1 (sens: Ploiești-București) km 29+800



Antreprenor general: S.C. Ing Top Construct S.R.L.	Beneficiar: U.A.T. Comuna Snagov - Județul Ilfov Adresa: com. Snagov - sat Ghermănești, str. Șos. Ghermănești nr. 49, jud. Ilfov.	Nr. contract:
Proiectant de specialitate: S.C. Ing Top Construct S.R.L. RO 21832997, J40/10456/2007 Adresa: mun. București, str. Acumulatorului nr 9, sector 1	Denumire proiect: Semnalizare rutieră (restricții de tonaj) pe străzi din com. Snagov, jud. Ilfov	Nr. proiect:
Specificatie Șef proiect: Borș Lucian Gabriel	Adresa: Drumul Național DN1 (sens: Ploiești-București) km 29+800	Data: 06.2026 Fază proiect: Semnalizare rutieră
Consultant: Desenat: Dajiu Daniel	Titlu planșă: Plan de situație	Nr. planșă: P.S. 5 Scara: 1:2000

6. Plan de semnalizare (restricție de tonaj - „Accesul interzis vehiculelor cu m.t.m.a. mai mare de 5,00 t” + „Cu excepția autovehiculelor autorizate”)
- str. Anatol Vieru, str. Profesor Popa Angela, str. Profesor Podaru -



Legendă:
 „Accesul interzis vehiculelor cu masa totală maximă autorizată mai mare de 5,00 t” - fig. C18
 „Cu excepția autovehiculelor autorizate” - fig. P35

Antreprenor general: S.C. Ing Top Construct S.R.L.	Beneficiar: U.A.T. Comuna Snagov - Județul Ilfov Adresa: com. Snagov - sat Ghermănești, str. Șos. Ghermănești nr. 49, jud. Ilfov.	Nr. contract:
Proiectant de specialitate: S.C. Ing Top Construct S.R.L. RO 21832997, J40/10456/2007 Adresa: mun. București, str. Acumulatorului nr 9, sector 1	Denumire proiect: Semnalizare rutieră (restricții de tonaj) pe străzi din com. Snagov, jud. Ilfov	Nr. proiect:
Specificație Șef proiect: Consultant: Desenat:	Adresa: Str. Anatol Vieru, str. Profesor Popa Angela, str. Profesor Podaru Titlu planșă: Plan de semnalizare	Data: 06.2026 Fază proiect: Semnalizare rutieră Nr. planșă: P.S. 6 Scara: 1:2000

7. Plan de semnalizare (restricție de tonaj - „Accesul interzis vehiculelor cu m.t.m.a. mai mare de 5,00 t” + „Cu excepția autovehiculelor autorizate”)

- str. Renașterii, str. George Enescu, str. Sabin Drăgoi -



Antreprenor general: S.C. Ing Top Construct S.R.L.	Beneficiar: U.A.T. Comuna Snagov - Județul Ilfov Adresa: com. Snagov - sat Ghermănești, str. Șos. Ghermănești nr. 49, jud. Ilfov.	Nr. contract:
Proiectant de specialitate: S.C. Ing Top Construct S.R.L. RO 21832997, J40/I0456/2007 Adresa: mun. București, str. Acumulatorului nr 9, sector 1	Denumire proiect: Semnalizare rutieră (restricții de tonaj) pe străzi din com. Snagov, jud. Ilfov	Nr. proiect:
Specificatie Șef proiect: Bory Lucian Gabriel	Adresa: str. Renașterii, str. George Enescu, str. Sabin Drăgoi	Data: 06.2026 Fază proiect: Semnalizare rutieră
Consultant: Dajiu Daniel	Titlu planșă: Plan de semnalizare	Nr. planșă: P.S. 7
Desenat: Dajiu Daniel		Scara: 1:2000

8. Plan de semnalizare (restricție de tonaj - „Accesul interzis vehiculelor cu m.t.m.a. mai mare de 5,00 t” + „Cu excepția autovehiculelor autorizate”)
- str. Decebal, str. Basarab, str. Avram Iancu -



Antreprenor general: S.C. Ing Top Construct S.R.L.	Beneficiar: U.A.T. Comuna Snagov - Județul Ilfov Adresa: com. Snagov - sat Ghermănești, str. Șos. Ghermănești nr. 49, jud. Ilfov.	Nr. contract:
Proiectant de specialitate: S.C. Ing Top Construct S.R.L. RO 21832997, J40/10456/2007 Adresa: mun. București, str. Acumulatorului nr 9, sector 1	Denumire proiect: Semnalizare rutieră (restricții de tonaj) pe străzi din com. Snagov, jud. Ilfov	Nr. proiect:
Specificatie Șef proiect: Bory Lucian Gabriel	Adresa: str. Decebal, str. Basarab, str. Avram Iancu	Data: 06.2026 Fază proiect: Semnalizare rutieră
Consultant: Desenat: Dajiu Daniel	Titlu planșă: Plan de semnalizare	Nr. planșă: P.S. 8
		Scara: 1:2000

10. Plan de semnalizare (restricții de tonaj - „Accesul interzis vehiculelor cu m.t.m.a. mai mare de 5,00 t” + „Cu excepția autovehiculelor autorizate”)
 - str. Războieni, str. Tismana, str. Mărășești -



Antreprenor general: S.C. Ing Top Construct S.R.L.	Beneficiar: U.A.T. Comuna Snagov - Județul Ilfov Adresa: com. Snagov - sat Ghermănești, str. Șos. Ghermănești nr. 49, jud. Ilfov.	Nr. contract:
Proiectant de specialitate: S.C. Ing Top Construct S.R.L. RO 21832997, J40/10456/2007 Adresa: mun. București, str. Acumulatorului nr 9, sector 1	Denumire proiect: Semnalizare rutieră (restricții de tonaj) pe străzi din com. Snagov, jud. Ilfov	Nr. proiect:
Specificatie Nume prenume Șef proiect: Borș Lucian Gabriel	Adresa: str. Războieni, str. Tismana, str. Mărășești	Data: 06.2026 Fază proiect: Semnalizare rutieră
Consultant: Dajiu Daniel	Titlu planșă: Plan de semnalizare	Nr. planșă: P.S. 10
Desenat: Dajiu Daniel		Scara: 1:2000

11. Plan de semnalizare (restricții de tonaj - „Accesul interzis vehiculelor cu m.t.m.a. mai mare de 5,00 t” + „Cu excepția autovehiculelor autorizate”)
 - str. Vaslui, str. Intr. Vidin, str. Intr. Oituz, str. Oraștie, str. Mărăști, Intr. Mărăști, str. Islaz -



Antreprenor general: S.C. Ing Top Construct S.R.L.	Beneficiar: U.A.T. Comuna Snagov - Județul Ilfov Adresa: com. Snagov - sat Ghermănești, str. Șos. Ghermănești nr. 49, jud. Ilfov.	Nr. contract:
Proiectant de specialitate: S.C. Ing Top Construct S.R.L. RO 21832997, J40/10456/2007 Adresa: mun. București, str. Acumulatorului nr 9, sector 1	Denumire proiect: Semnalizare rutieră (restricții de tonaj) pe străzi din com. Snagov, jud. Ilfov	Nr. proiect:
Specificatie Șef proiect: Consultant: Desenat:	Adresa: str. Vaslui, str. Intr. Vidin, str. Intr. Oituz, str. Oraștie, str. Mărăști, Intr. Mărăști, str. Islaz Titlu planșă: Plan de semnalizare	Data: 06.2026 Fază proiect: Semnalizare rutieră Nr. planșă: P.S. 11 Scara: 1:2000

12. Plan de semnalizare (restricții de tonaj - „Accesul interzis vehiculelor cu m.t.m.a. mai mare de 5,00 t” + „Cu excepția autovehiculelor autorizate”)
 - str. Griviței, str. Plevnei, str. Alba Iulia, str. Posada -



Antreprenor general: S.C. Ing Top Construct S.R.L.	Beneficiar: U.A.T. Comuna Snagov - Județul Ilfov Adresa: com. Snagov - sat Ghermănești, str. Șos. Ghermănești nr. 49, jud. Ilfov.	Nr. contract:
Proiectant de specialitate: S.C. Ing Top Construct S.R.L. RO 21832997, J40/10456/2007 Adresa: mun. București, str. Acumulatorului nr 9, sector 1	Denumire proiect: Semnalizare rutieră (restricții de tonaj) pe străzi din com. Snagov, jud. Ilfov	Nr. proiect:
Specificatie Șef proiect: Consultant: Desenat:	Adresa: str. Griviței, str. Plevnei, str. Alba Iulia, str. Posada Titlu planșă: Plan de semnalizare	Data: 06.2026 Fază proiect: Semnalizare rutieră Nr. planșă: P.S. 12 Scara: 1:2000
Nume prenume Borș Lucian Gabriel Dajiu Daniel Dajiu Daniel		

13. Plan de semnalizare (restricții) de tonaj - „Accesul interzis vehiculelor cu m.t.m.a. mai mare de 5,00 t” + „Cu excepția autovehiculelor autorizate”)
- str. Înv. Nicolae Corjos, str. Piatra Craiului -



Antreprenor general: S.C. Ing Top Construct S.R.L.	Beneficiar: U.A.T. Comuna Snagov - Județul Ilfov Adresa: com. Snagov - sat Ghermănești, str. Șos. Ghermănești nr. 49, jud. Ilfov.	Nr. contract:
Proiectant de specialitate: S.C. Ing Top Construct S.R.L. RO 21832997, J40/10456/2007 Adresa: mun. București, str. Acumulatorului nr 9, sector 1	Denumire proiect: Semnalizare rutieră (restricții de tonaj) pe străzi din com. Snagov, jud. Ilfov	Nr. proiect:
Specificatie Șef proiect: Borș Lucian Gabriel	Adresa: str. Înv. Nicolae Corjos, str. Piatra Craiului	Data: 06.2026 Fază proiect: Semnalizare rutieră
Consultant: Desenat: Dajiu Daniel	Titlu planșă: Plan de semnalizare	Nr. planșă: P.S. 13 Scara: 1:2000

14. Plan de semnalizare (restricție de tonaj - „Accesul interzis vehiculelor cu m.t.m.a. mai mare de 5,00 t” + „Cu excepția autovehiculelor autorizate”)
- str. Plopilor, str. Intr. Plopilor -



Legendă:
„Accesul interzis vehiculelor cu masa totală maximă autorizată mai mare de 5,00 t” - fig. C18
„Cu excepția autovehiculelor autorizate” - fig. P35

Antreprenor general: S.C. Ing Top Construct S.R.L.		Beneficiar: U.A.T. Comuna Snagov - Județul Ilfov	Nr. contract:
Proiectant de specialitate: S.C. Ing Top Construct S.R.L., RO 21832997, J40/10456/2007		Adresa: com. Snagov - sat Ghermănești, str. Șos. Ghermănești nr. 49, jud. Ilfov.	Nr. proiect:
Adresa: mun. București, str. Acumulatorului nr 9, sector 1		Denumire proiect: Semnalizare rutieră (restricții de tonaj) pe străzi din com. Snagov, jud. Ilfov	Data: 06.2026
Specificatie	Nume prenume		Fază proiect:
Șef proiect:	Borș Lucian Gabriel		Semnalizare rutieră
Consultant:	Dajiu Daniel		Nr. planșă: P.S. 14
Desenat:	Dajiu Daniel		Scara: 1:2000

15. Plan de semnalizare (restricții) de tonaj - „Accesul interzis vehiculelor cu m.t.m.a. mai mare de 5,00 t” + „Cu excepția autovehiculelor autorizate”)
- str. Zorelelor, str. Crinului -



Antreprenor general: S.C. Ing Top Construct S.R.L.		Beneficiar: U.A.T. Comuna Snagov - Județul Ilfov Adresa: com. Snagov - sat Ghermănești, str. Șos. Ghermănești nr. 49, jud. Ilfov.	Nr. contract:
Proiectant de specialitate: S.C. Ing Top Construct S.R.L. RO 21832997, J40/10456/2007 Adresa: mun. București, str. Acumulatorului nr 9, sector 1		Denumire proiect: Semnalizare rutieră (restricții de tonaj) pe străzi din com. Snagov, jud. Ilfov	Nr. proiect:
Specificatie Șef proiect:	Nume prenume Borș Lucian Gabriel	Adresa: str. Zorelelor, str. Crinului	Data: 06.2026 Fază proiect: Semnalizare rutieră Nr. planșă: P.S. 15
Consultant:	Dajiu Daniel	Titlu planșă: Plan de semnalizare	Scara: 1:2000
Desenat:	Dajiu Daniel		

17. Plan de semnalizare (restricții) de tonaj - „Accesul interzis vehiculelor cu m.t.m.a. mai mare de 5,00 t” + „Cu excepția autovehiculelor autorizate”)

- str. Molidului, str. Brovaliei, str. Bradului, str. Astoria -



Antreprenor general: S.C. Ing Top Construct S.R.L.	Beneficiar: U.A.T. Comuna Snagov - Județul Ilfov Adresa: com. Snagov - sat Ghermănești, str. Șos. Ghermănești nr. 49, jud. Ilfov.	Nr. contract:
Proiectant de specialitate: S.C. Ing Top Construct S.R.L. RO 21832997, J40/10456/2007 Adresa: mun. București, str. Acumulatorului nr 9, sector 1	Denumire proiect: Semnalizare rutieră (restricții de tonaj) pe străzi din com. Snagov, jud. Ilfov	Nr. proiect:
Specificatie Șef proiect: Consultant: Desenat:	Adresa: str. Molidului, str. Brovaliei, str. Bradului, str. Astoria Titlu planșă: Plan de semnalizare	Data: 06.2026 Fază proiect: Semnalizare rutieră Nr. planșă: P.S. 17 Scara: 1:2000

18. Plan de situație (Panou informativ): „Pe majoritatea străzilor de interes local din comuna Snagov - județul Ilfov, este interzisă circulația vehiculelor cu masa totală maximă autorizată mai mare de 5,00 tone, cu excepția celor autorizate”)

- Drumul Județean DJ 101B (sens: com. Periș - DN1) -



Antreprenor general: S.C. Ing Top Construct S.R.L.	Beneficiar: U.A.T. Comuna Snagov - Județul Ilfov Adresa: com. Snagov - sat Ghermănești, str. Șos. Ghermănești nr. 49, jud. Ilfov.	Nr. contract:
Proiectant de specialitate: S.C. Ing Top Construct S.R.L. RO 21832997, J40/10456/2007 Adresa: mun. București, str. Acumulatorului nr 9, sector 1	Denumire proiect: Semnalizare rutieră (restricții de tonaj) pe străzi din com. Snagov, jud. Ilfov	Nr. proiect:
Specificatie Șef proiect: Consultant: Desenat:	Adresa: Drumul Județean DJ 101B (sens: com. Periș - DN1) Titlu planșă: Plan de situație	Data: 06.2026 Fază proiect: Semnalizare rutieră Nr. planșă: P.S. 18 Scara: 1:2000

19. Plan de situație (Panou informiv: „Pe majoritatea străzilor de interes local din comuna Snagov - județul Ilfov, este interzisă circulația vehiculelor cu masa totală maximă autorizată mai mare de 5,00 tone, cu excepția celor autorizate”)


- Drumul Județean DJ 101B (sens: DN1 - com. Periș) -



Antreprenor general: S.C. Ing Top Construct S.R.L.	Beneficiar: U.A.T. Comuna Snagov - Județul Ilfov Adresa: com. Snagov - sat Ghermănești, str. Șos. Ghermănești nr. 49, jud. Ilfov.	Nr. contract:
Proiectant de specialitate: S.C. Ing Top Construct S.R.L. RO 21832997, J40/10456/2007 Adresa: mun. București, str. Acumulatorului nr 9, sector 1	Denumire proiect: Semnalizare rutieră (restricții de tonaj) pe străzi din com. Snagov, jud. Ilfov	Nr. proiect:
Specificatie Șef proiect:	Adresa: Drumul Județean DJ 101B (sens: DN1 - com. Periș)	Data: 06.2026 Fază proiect: Semnalizare rutieră
Consultant:	Titlu planșă: Plan de situație	Nr. planșă: P.S. 19
Desenat:		Scara: 1:2000

20. Plan de situație (Panou inform iv: „Pe majoritatea străzilor de intere local din comuna Snagov - județul Ilfov, este interzisă circulația vehiculelor cu masa totală maximă autorizată mai mare de 5,00 tone, cu excepția celor autorizate”)

- Drumul Județean DJ 101B (sens: DN1 - com. Gruiu) -

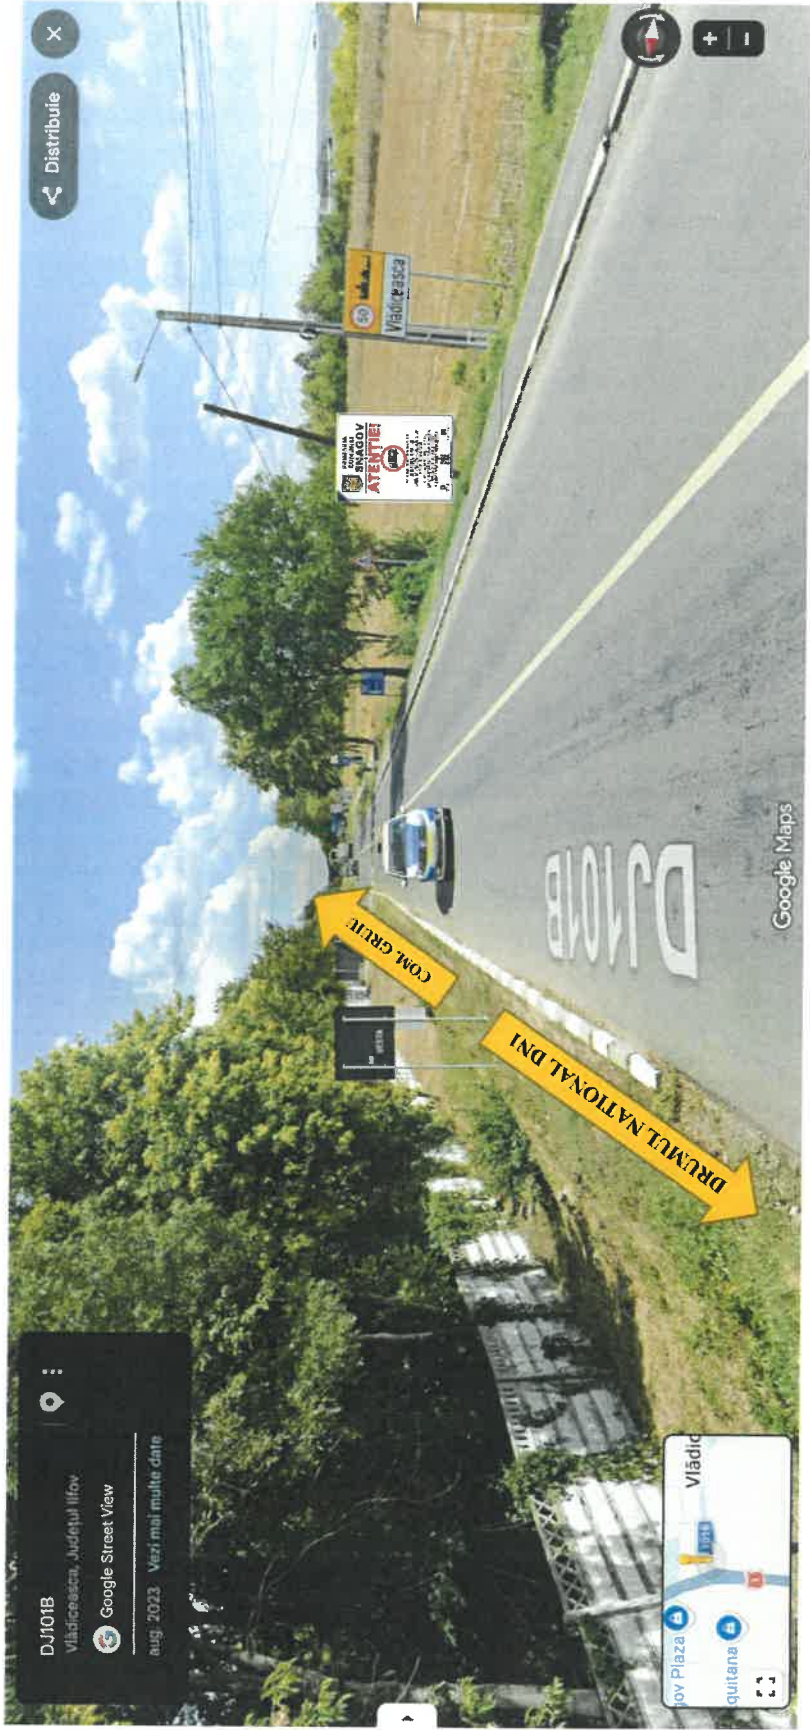

Antreprenor general: S.C. Ing Top Construct S.R.L.	Beneficiar: U.A.T. Comuna Snagov - Județul Ilfov Adresa: com. Snagov - sat Ghermănești, str. Șos. Ghermănești nr. 49, jud. Ilfov.	Nr. contract:
Proiectant de specialitate: S.C. Ing Top Construct S.R.L. RO 21832997, J40/10456/2007 Adresa: mun. București, str. Acumulatorului nr 9, sector 1	Denumire proiect: Semnalizare rutieră (restricții de tonaj) pe străzi din com. Snagov, jud. Ilfov	Nr. proiect:
Specificatie Șef proiect:	Adresa: Drumul Județean DJ 101B (sens: DN1 - com. Gruiu)	Data: 06.2026 Fază proiect: Semnalizare rutieră
Consultant:	Titlu planșă: Plan de situație	Nr. planșă: P.S. 20
Desenat:		Scara: 1:2000

21. Plan de situație (Panou informativ cu mesajul: „Pe majoritatea străzilor din comuna Snagov - județul Ilfov, este interzisă circulația vehiculelor cu masa totală maximă autorizată mai mare de 5,00 tone, cu excepția celor autorizate”)
 - Drumul Județean DJ 101B (sens: com. Gruiu - DN1) -



Antreprenor general: S.C. Ing Top Construct S.R.L.	Beneficiar: U.A.T. Comuna Snagov - Județul Ilfov Adresa: com. Snagov - sat Ghermănești, str. Șos. Ghermănești nr. 49, jud. Ilfov.	Nr. contract:
Proiectant de specialitate: S.C. Ing Top Construct S.R.L. RO 21832997, J40/10456/2007 Adresa: mun. București, str. Acumulatorului nr 9, sector 1	Denumire proiect: Semnalizare rutieră (restricții de tonaj) pe străzi din com. Snagov, Jud. Ilfov	Nr. proiect:
Specificatie Șef proiect:	Adresa: Drumul Județean DJ 101B (sens: com. Gruiu - DN1)	Data: 06.2026 Fază proiect: Semnalizare rutieră
Consultant:	Titlu planșă: Plan de situație	Nr. planșă: P.S. 21
Desenat:		Scara: 1:2000

22. Plan de situație (Panou informativ cu mesajul: „Pe majoritatea străzilor de interes local din comuna Snagov - județul Ilfov, este interzisă circulația vehiculelor cu masa totală maximă autorizată mai mare de 5,00 tone, cu excepția celor autorizate”)

- Drumul de legătură DC184 între Autostrada A3 și Drumul Județean DJ101B (sens: Autostrada A3 - Drumul Județean DJ101B) -



Antreprenor general: S.C. Ing Top Construct S.R.L.	Beneficiar: U.A.T. Comuna Snagov - Județul Ilfov Adresa: com. Snagov - sat Ghermănești, str. Șos. Ghermănești nr. 49, jud. Ilfov.	Nr. contract:
Proiectant de specialitate: S.C. Ing Top Construct S.R.L. RO 21832997, J40/10456/2007 Adresa: mun. București, str. Acumulatorului nr 9, sector 1	Denumire proiect: Semnalizare rutieră (restricții de tonaj) pe străzi din com. Snagov, jud. Ilfov	Nr. proiect:
Specificație Nume prenume Șef proiect: Borș Lucian Gabriel	Adresa: Drum de legătură DC 184 (sens: Autostrada A3 - Drumul Județean DJ101B)	Data: 06.2026 Fază proiect: Semnalizare rutieră
Consultant: Dajiu Daniel	Titlu planșă: Plan de situație	Nr. planșă: P.S. 22
Desenat: Dajiu Daniel		Scara: 1:2000