


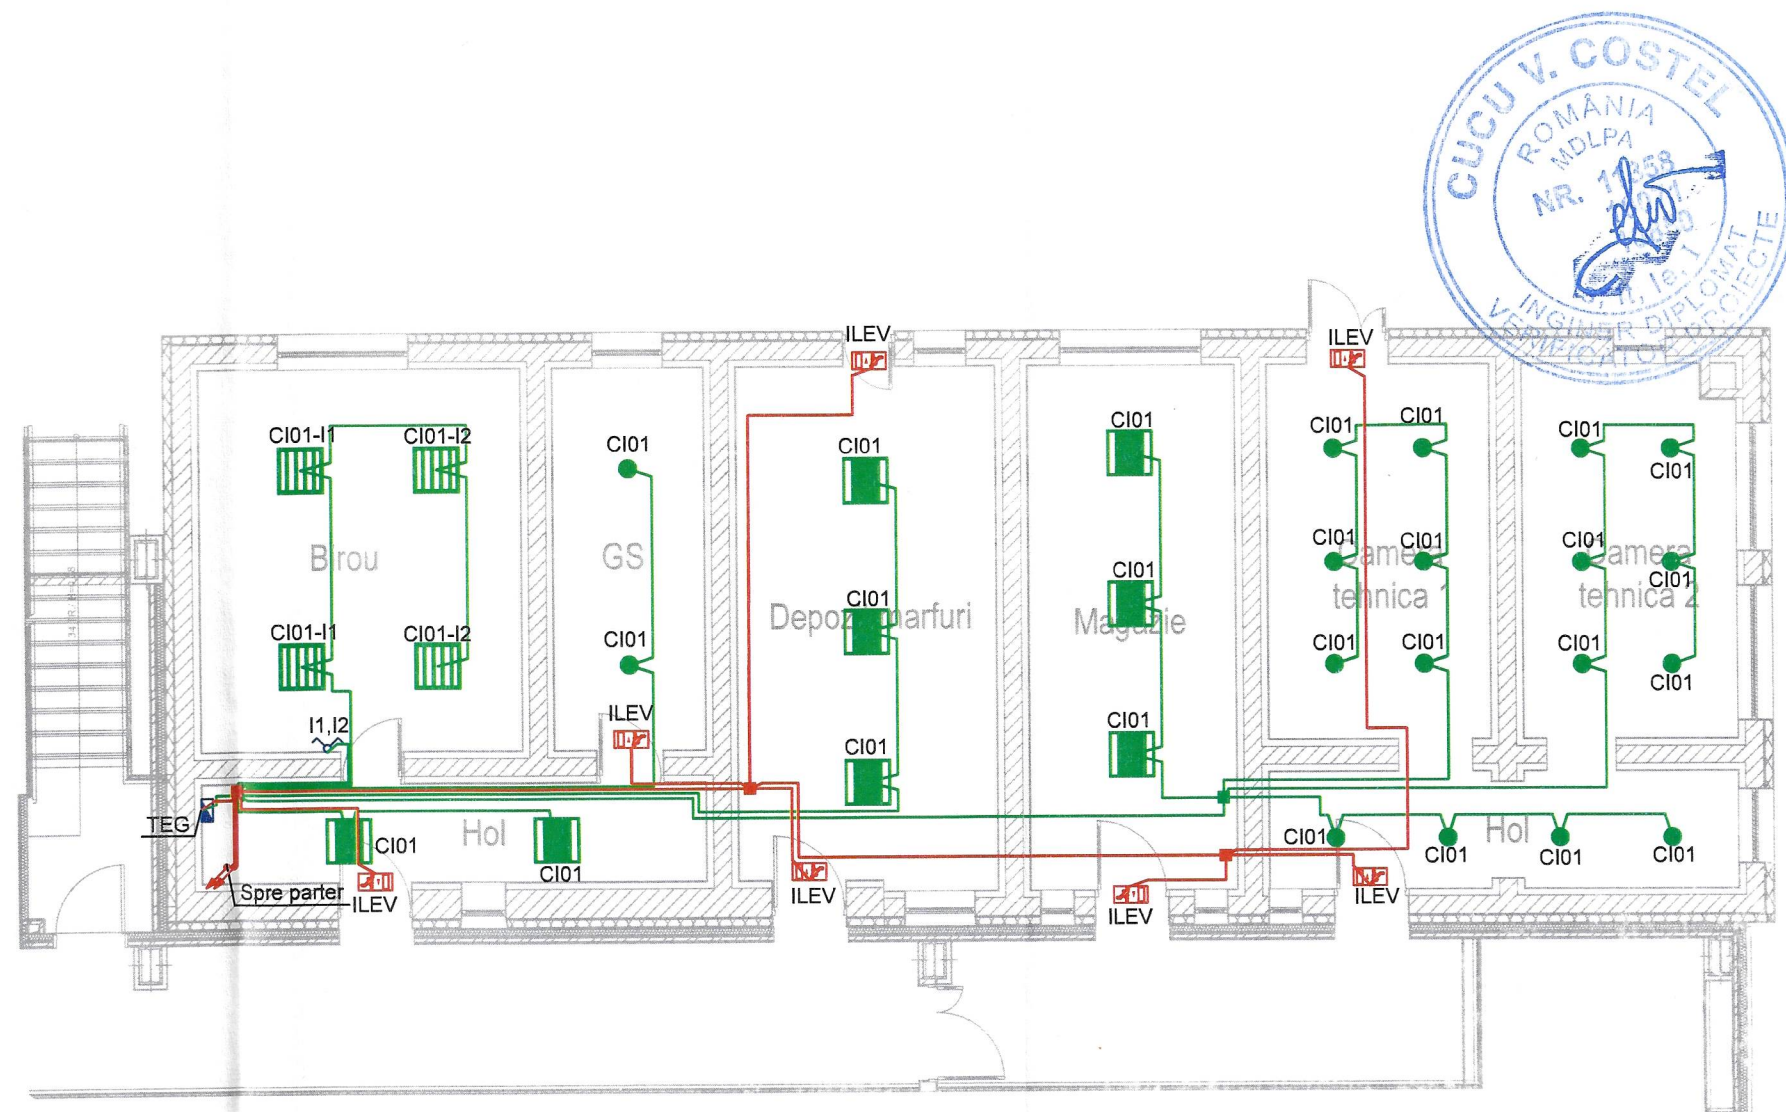


Legenda

Simbol 2D 2D Symbol	MagiCAD 3D 3D Symbol	Descriere Product description
		Corp de iluminat tip plafoniera cu senzor de miscare, cu montaj aparent, clasa de protectie IP44, flux luminos 1800 lm, putere 18 W, temperatura de culoare 4000 K, tensiune alimentare 1 ~ 230 V, diametru Ø 225 mm;
		Corp de iluminat tip panou LED cu senzor de miscare, cu montaj incastat, clasa de protectie IP20, flux luminos 1800lm, putere 18W, temperatura de culoare 4500 K, tensiune alimentare 1~230V, dimensiuni 218x218x14mm;
		Corp de iluminat tip panou LED, cu montaj incastat, clasa de protectie IP20, flux luminos 3400 lm, putere 40W, temperatura de culoare 4500 K, tensiune alimentare 1 ~ 230 V, dimensiuni 595x595 x10 mm;
		Cablu ignifug de tip CYY-F 3x1.5mmp.
		Corp de iluminat de siguranta LED 3.5W, IP65, echipat cu acumulator, autonomie 60min, regim nepermanent;
		Cablu ignifug de tip CYY-F 4x1.5mmp.
		Intrerupator dublu
		Intrerupator simplu

- CATEGORIA DE IMPORTANTA: "C" - NORMALA
- CLASA DE IMPORTANTA: "III"
- GRAD DE REZISTENTA LA FOC: "II"
- RISC DE INCENDIU: "MIC"

Verificator - certif. de atest. tehn.-prof. nr.	Nume	Semnatura	Cerinta	Referat de verificare	Nr. / data
Verificator	Verificator	Verificator	Verificator	Verificator	Verificator
S.C. SAMO EXPERT PROIECT S.R.L. J2023000021048 CUI: 47408660 Str. Tristan Izara, bloc. G 1, ap. 88, Mun. Moinești, Jud. Bacău, 605400, Romania Tel.: 0744.172.260 email: samoexpertproiect@gmail.com				Beneficiar:	Pr. nr.7 SEP 2026
				Adresa: Str. Negru Voda, nr.127, Municipiul Campulung, Judetul Arges Amplasament: Str. Piata Juramentului, nr.1, Municipiul Campulung, Judetul Arges	Faza P.T.+C.S. +D.E.
Specificatie	Nume	Semnatura	SCARA 1:100	Titlu proiect:	
SEF PROIECT	Arh. Balan Alexandru			REABILITARE CORP CLADIRE ADMINISTRATIVA C3 PIATA CENTRALA	
PROIECTAT INSTALATII	Ing. Cristea Denisa				
DESENAT	Ing. Cristea Denisa		DATA 2026	Titlu plansa:	Plansa E1
MANAGER PROIECT	Ing. Aliloea Felix			Instalatii electrice- Parter Plan iluminat normal si de securitate	

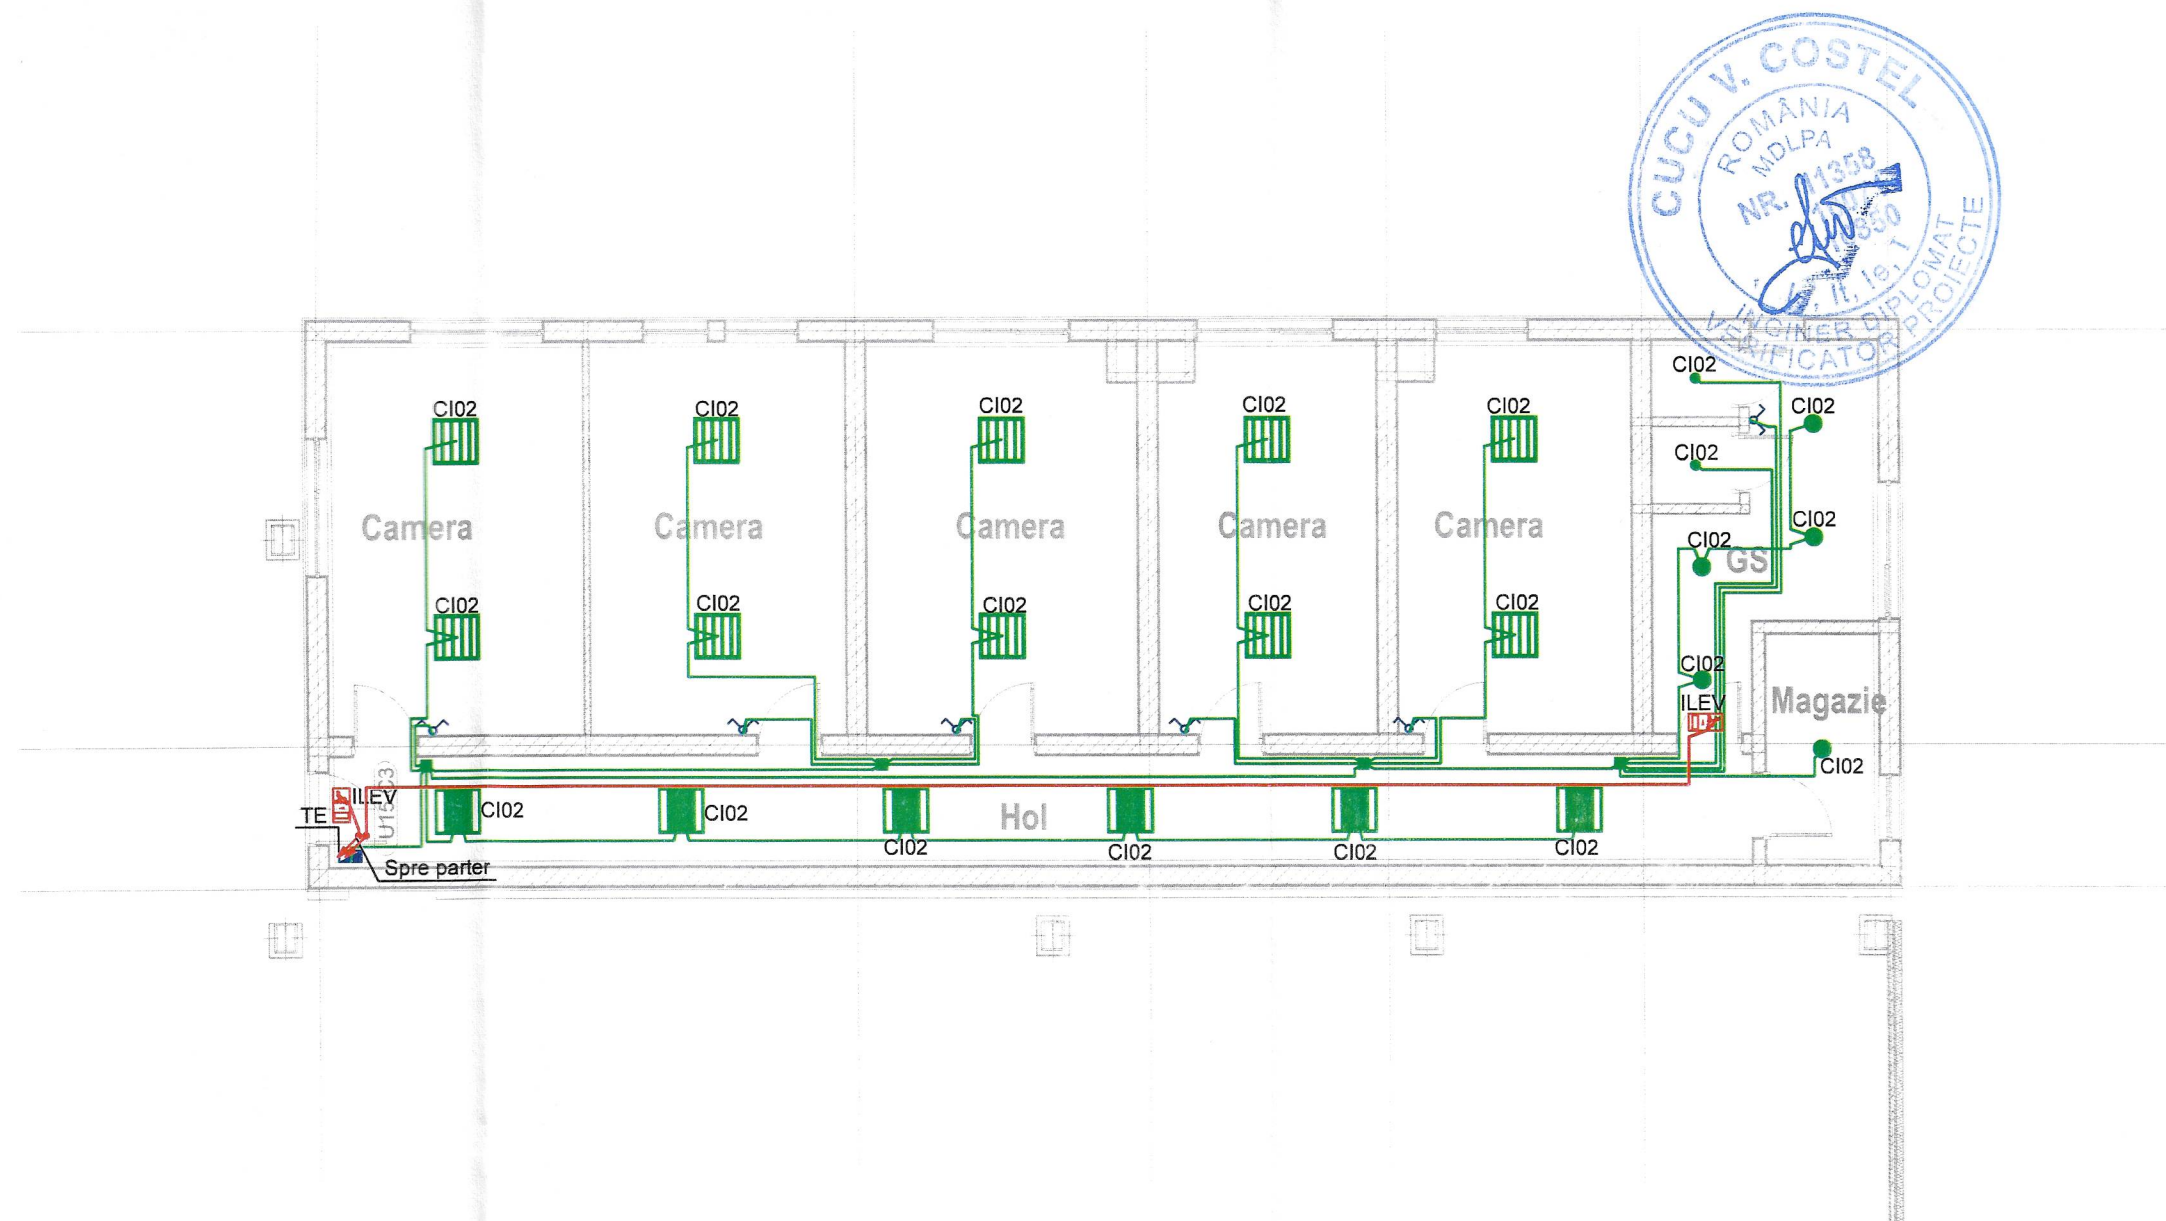


Legenda

Simbol 2D 2D Symbol	MagiCAD 3D 3D Symbol	Descriere Product description
		Corp de iluminat tip plafoniera cu senzor de miscare, cu montaj aparent, clasa de protectie IP44, flux luminos 1800 lm, putere 18 W, temperatura de culoare 4000 K, tensiune alimentare 1 ~ 230 V, diametru Ø 225 mm;
		Corp de iluminat tip panou LED cu senzor de miscare, cu montaj incastat, clasa de protectie IP20, flux luminos 1800lm, putere 18W, temperatura de culoare 4500 K, tensiune alimentare 1~230V, dimensiuni 218x218x14mm;
		Corp de iluminat tip panou LED, cu montaj incastat, clasa de protectie IP20, flux luminos 3400 lm, putere 40W, temperatura de culoare 4500 K, tensiune alimentare 1 ~ 230 V, dimensiuni 595x595 x10 mm;
		Cablu ignifug de tip CYY-F 3x1.5mmp.
		Corp de iluminat de siguranta LED 3.5W, IP65, echipat cu acumulator, autonomie 60min, regim nepermanent;
		Cablu ignifug de tip CYY-F 4x1.5mmp.
		Intrerupator dublu
		Intrerupator simplu

- CATEGORIA DE IMPORTANTA: " C " - NORMALA
- CLASA DE IMPORTANTA: " III "
- GRAD DE REZISTENTA LA FOC: " II "
- RISC DE INCENDIU: " MIC "

Verificator - certif. de atest tehn.-prof. nr.		Nume		Semnatura	Cerinta	Referat de verificare	Nr. / data
Verificator		S.C. SAMO EXPERT PROIECT S.R.L.		Beneficiar:		U.A.T. MUNICIPIUL CAMPULUNG	
S.C. SAMO EXPERT PROIECT S.R.L.		J2023000021048 CUI: 47408660		Adresa: Str. Negru Voda, nr.127, Municipiul Campulung, Judetul Arges		Pr. nr.7 SEP 2026	
Str. Tristan Tzara, bloc. G 1, ap. 88, Mun. Moinești, Jud. Bacău, 605400, Romania		Tel.: 0744.172.260		Amplasament: Str. Piata Juramentului, nr.1, Municipiul Campulung, Judetul Arges			
email: samoexpertproiect@gmail.com		Titlu proiect:		REABILITARE CORP CLADIRE ADMINISTRATIVA C3 PIATA CENTRALA		Faza P.T.+C.S. +D.E.	
Specificatie	Nume	Semnatura	SCARA 1:100	Titlu plansa:		Instalatii electrice - Etaj Plan iluminat normal si de securitate	
SEF PROIECT	Arh. Balan Alexandru					Plansa E2	
PROIECTAT INSTALATII	Ing. Cristea Denisa						
DESENAT	Ing. Cristea Denisa		DATA 2026				
MANAGER PROIECT	Ing. Alilioaie Felix						


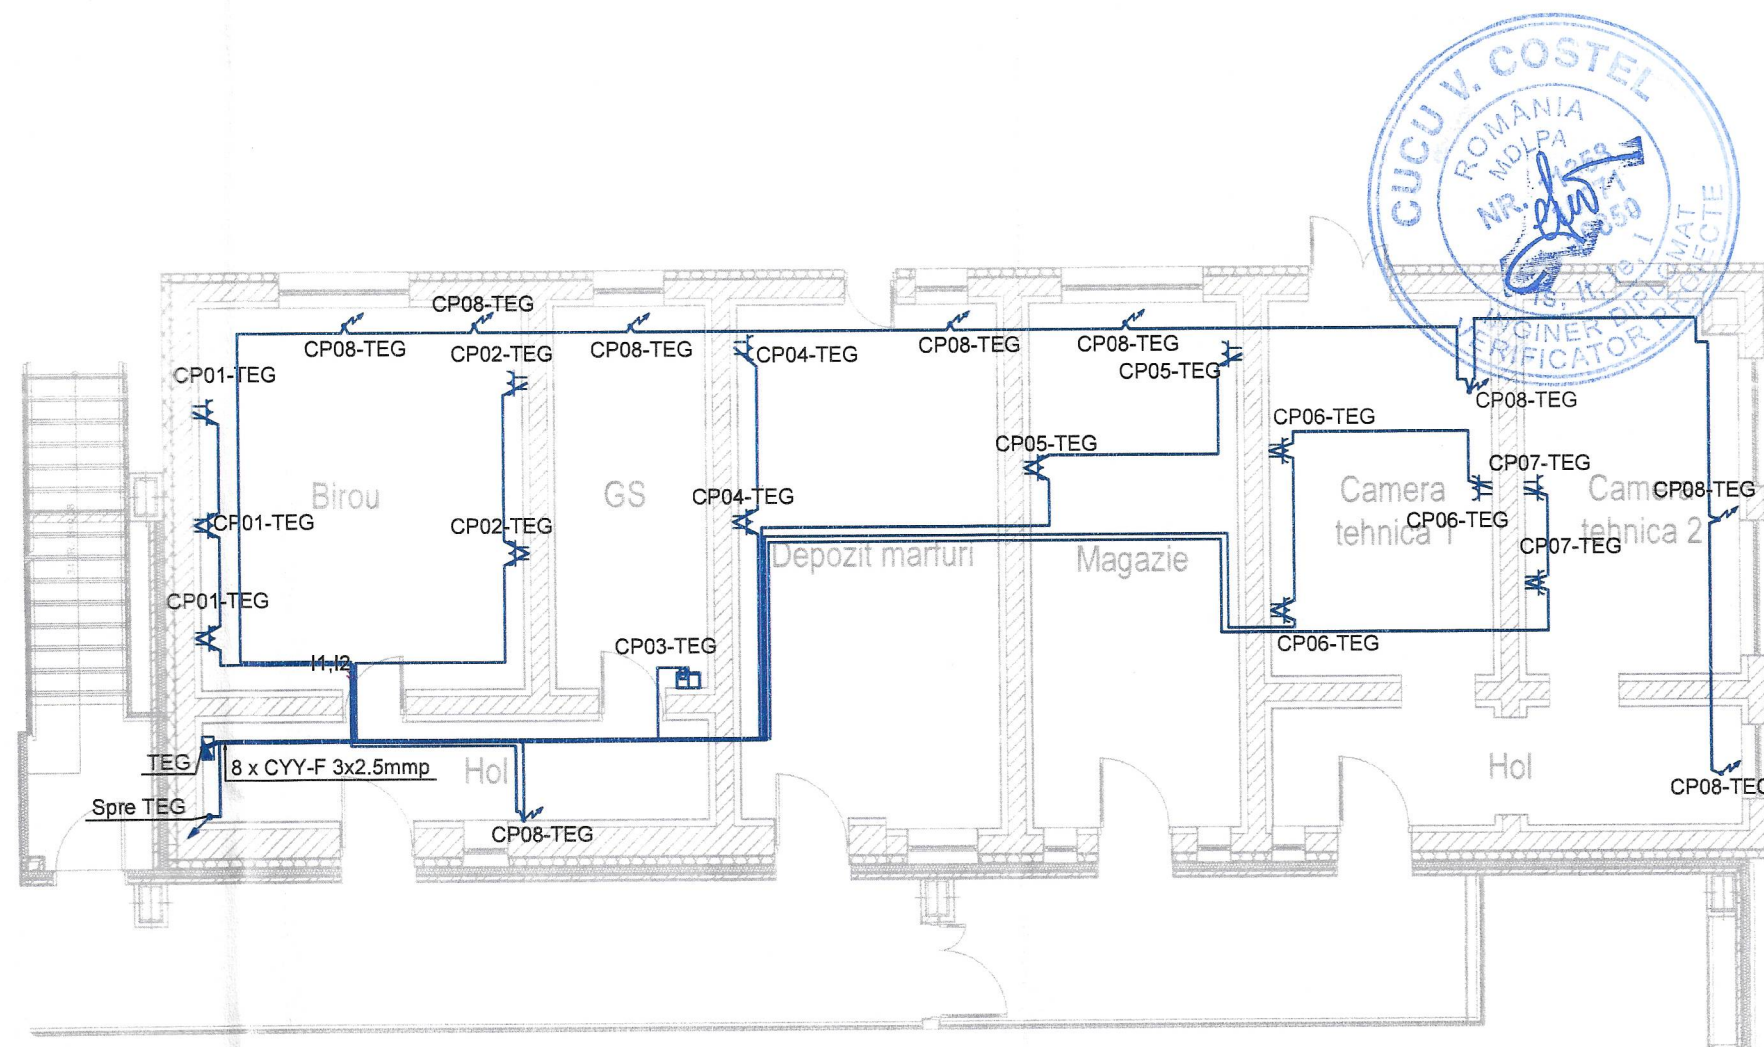


Legenda

Simbol 2D 2D Symbol	MagiCAD 3D 3D Symbol	Descriere Product description
		Priza simpla etansa montata incastrat
		Priza dubla montata incastrat
		Racord electric
		Intrerupator simplu
		Uscator de maini, puterea electrica P =1800 W, 1~230V;
		Tablouri electrice de distributie;
		Cablu ignifug de tip CYY-F 3x2.5mmp.

- CATEGORIA DE IMPORTANTA: " C " - NORMALA
- CLASA DE IMPORTANTA: " III "
- GRAD DE REZISTENTA LA FOC: " II "
- RISC DE INCENDIU: " MIC "

Verificator - certif. de atest. tehn.-prof. nr.							
Verificator		Nume	Semnatura	Cerinta	Referat de verificare	Nr. / data	
 S.C. SAMO EXPERT PROIECT S.R.L. J2023000021048 CUI: 47408660 Str. Tristan Tzara, bloc. G 1, ap. 88, Mun. Moinești, Jud. Bacau, 605400, Romania Tel.: 0744.172.260 email: samoexpertproiect@gmail.com					Beneficiar:		Pr. nr.7 SEP 2026
					U.A.T. MUNICIPIUL CAMPULUNG		
					Adresa: Str. Negru Voda, nr.127, Municipiul Campulung, Judetul Arges Amplasament: Str. Piata Juramentului, nr.1, Municipiul Campulung, Judetul Arges		
Specificatie	Nume	Semnatura	SCARA 1:100	Titlu proiect:		Faza	
SEF PROIECT	Arh. Balan Alexandru			REABILITARE CORP CLADIRE ADMINISTRATIVA C3 PIATA CENTRALA		P.T.+C.S. +D.E.	
PROIECTAT INSTALATII	Ing. Cristea Denisa		DATA 2026	Titlu plansa: Instalatii electrice- Parter Plan prize si forta		Plansa E3	
DESENAT	Ing. Cristea Denisa						
MANAGER PROIECT	Ing. Aliloeia Felix						

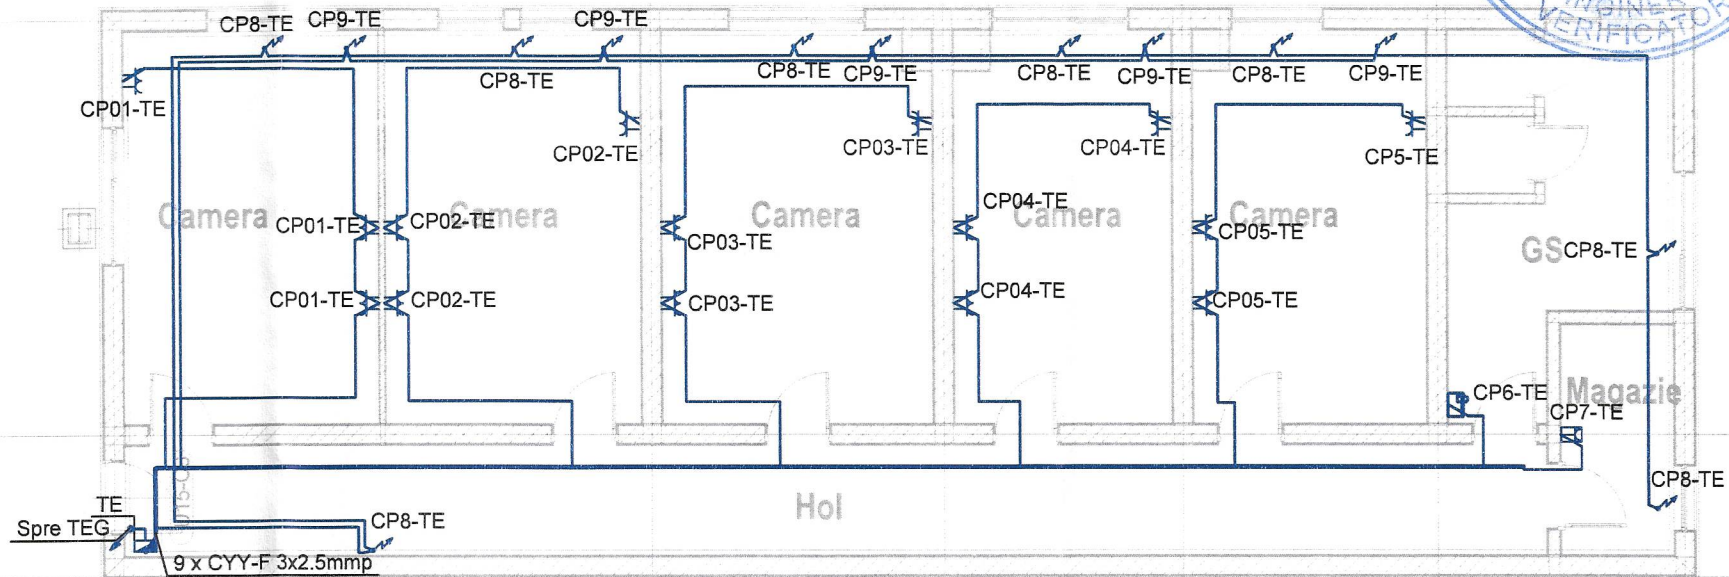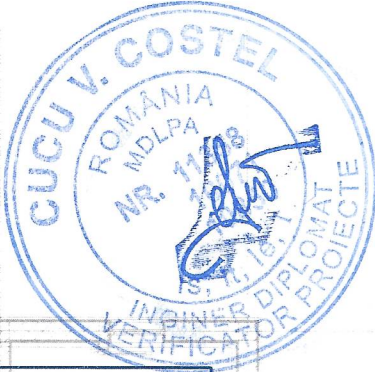


- CATEGORIA DE IMPORTANTA: " C " - NORMALA
- CLASA DE IMPORTANTA: " III "
- GRAD DE REZISTENTA LA FOC: " II "
- RISC DE INCENDIU: " MIC "

Legenda

Simbol 2D 2D Symbol	MagiCAD 3D 3D Symbol	Descriere Product description
		Priza simpla etansa montata incastrat
		Priza dubla montata incastrat
		Racord electric
		Intrerupator simplu
		Uscator de maini, puterea electrica P =1800 W, 1~230V;
		Tablouri electrice de distributie;
		Cablu ignifug de tip CYY-F 3x2.5mm.

Verificator - certif. de atest. tehn.-prof. nr.				
Verificator	Nume	Semnatura	Cerinta	Referat de verificare
	S.C. SAMO EXPERT PROIECT S.R.L. J2023000021048 CUI: 47408660 Str. Tristan Izara, bloc. G 1, ap. 88, Mun. Moinești, Jud. Bacău, 605400, Romania Tel.: 0744.172.260 email: samoexpertproiect@gmail.com			Beneficiar: U.A.T. MUNICIPIUL CAMPULUNG Adresa: Str. Negru Voda, nr.127, Municipiul Campulung, Judetul Arges Amplasament: Str. Piata Juramentului, nr.1, Municipiul Campulung, Judetul Arges
Specificatie	Nume	Semnatura	SCARA 1:100	Titlu proiect: REABILITARE CORP CLADIRE ADMINISTRATIVA C3 PIATA CENTRALA
SEF PROIECT	Arh. Balan Alexandru			
PROIECTAT INSTALATII	Ing. Cristea Denisa			
DESENAT	Ing. Cristea Denisa		DATA 2026	
MANAGER PROIECT	Ing. Ailioaie Felix			
				Titlu plansa: Instalatii electrice - Etaj Plan prize si forta
				Faza P.T.+C.S. +D.E. Plansa E4

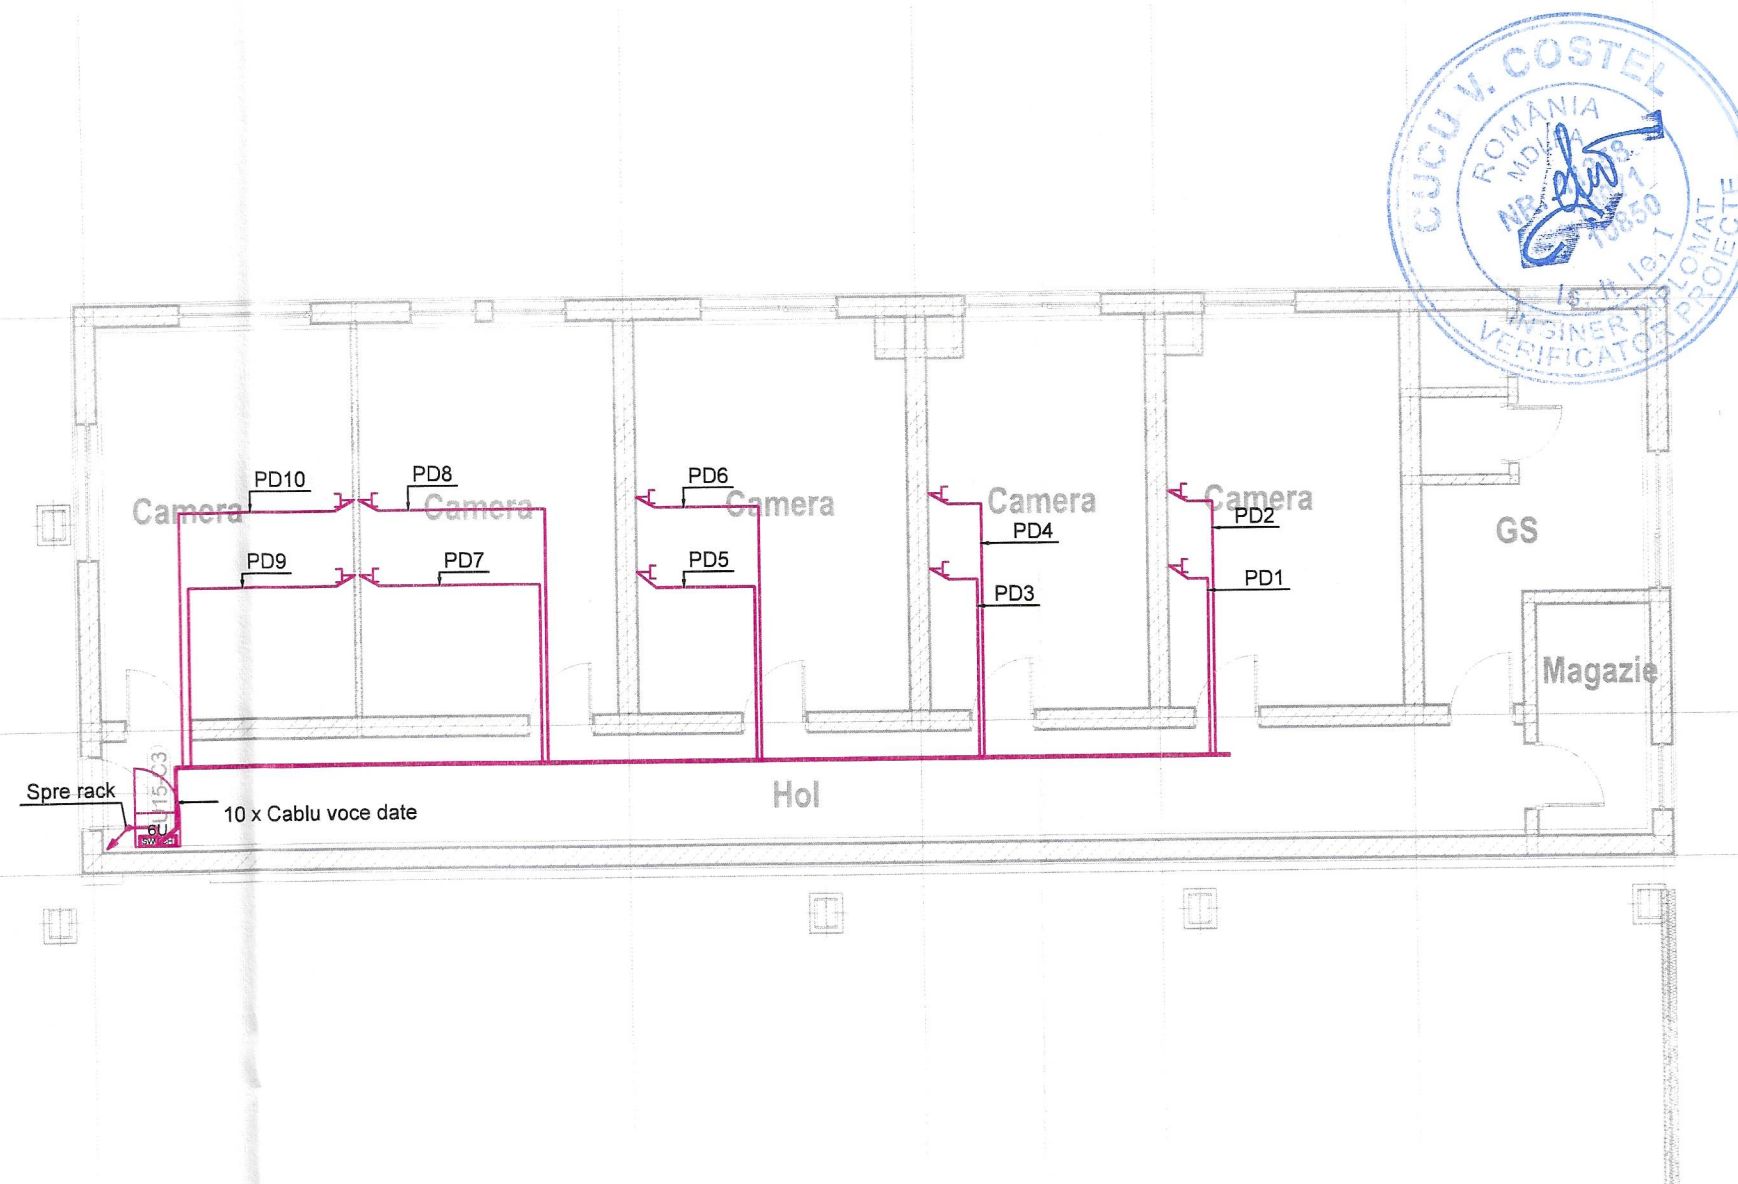


Legenda

Simbol 2D 2D Symbol	MagiCAD 3D 3D Symbol	Descriere Product description
		Priza RJ45 Cat.6
		Switch 24 porturi
		Cablu voce-date de tip FTP Cat 6a
		Rack 6 unitati

- CATEGORIA DE IMPORTANTA: " C " - NORMALA
- CLASA DE IMPORTANTA: " III "
- GRAD DE REZISTENTA LA FOC: " II "
- RISC DE INCENDIU: " MIC "

Verificator - certif. de atest tehn.-prof. nr.		Nume		Semnatura	Cerinta	Referat de verificare	Nr. / data
		S.C. SAMO EXPERT PROIECT S.R.L. J2023000021048 CUI: 47408660 Str. Tristan Tzara, bloc. G 1, ap. 88, Mun. Moinești, Jud. Bacau, 605400, Romania Tel.: 0744.172.260 email: samoexpertproiect@gmail.com		Beneficiar: U.A.T. MUNICIPIUL CAMPULUNG Adresa: Str. Negru Voda, nr.127, Municipiul Campulung, Judetul Arges Amplasament: Str. Piata Juramentului, nr.1, Municipiul Campulung, Judetul Arges		Pr. nr.7 SEP 2026	
Specificatie	Nume	Semnatura	SCARA 1:100		Titlu proiect: REABILITARE CORP CLADIRE ADMINISTRATIVA C3 PIATA CENTRALA		Faza P.T.+C.S. +D.E.
SEF PROIECT	Arh. Balan Alexandru						
PROIECTAT INSTALATII	Ing. Juverdeanu Maria						
DESENAT	Ing. Juverdeanu Maria		DATA 2026		Titlu plansa: Instalatii electrice - Etaj Plan voce-date		Plansa E6
MANAGER PROIECT	Ing. Alilioae Felix						

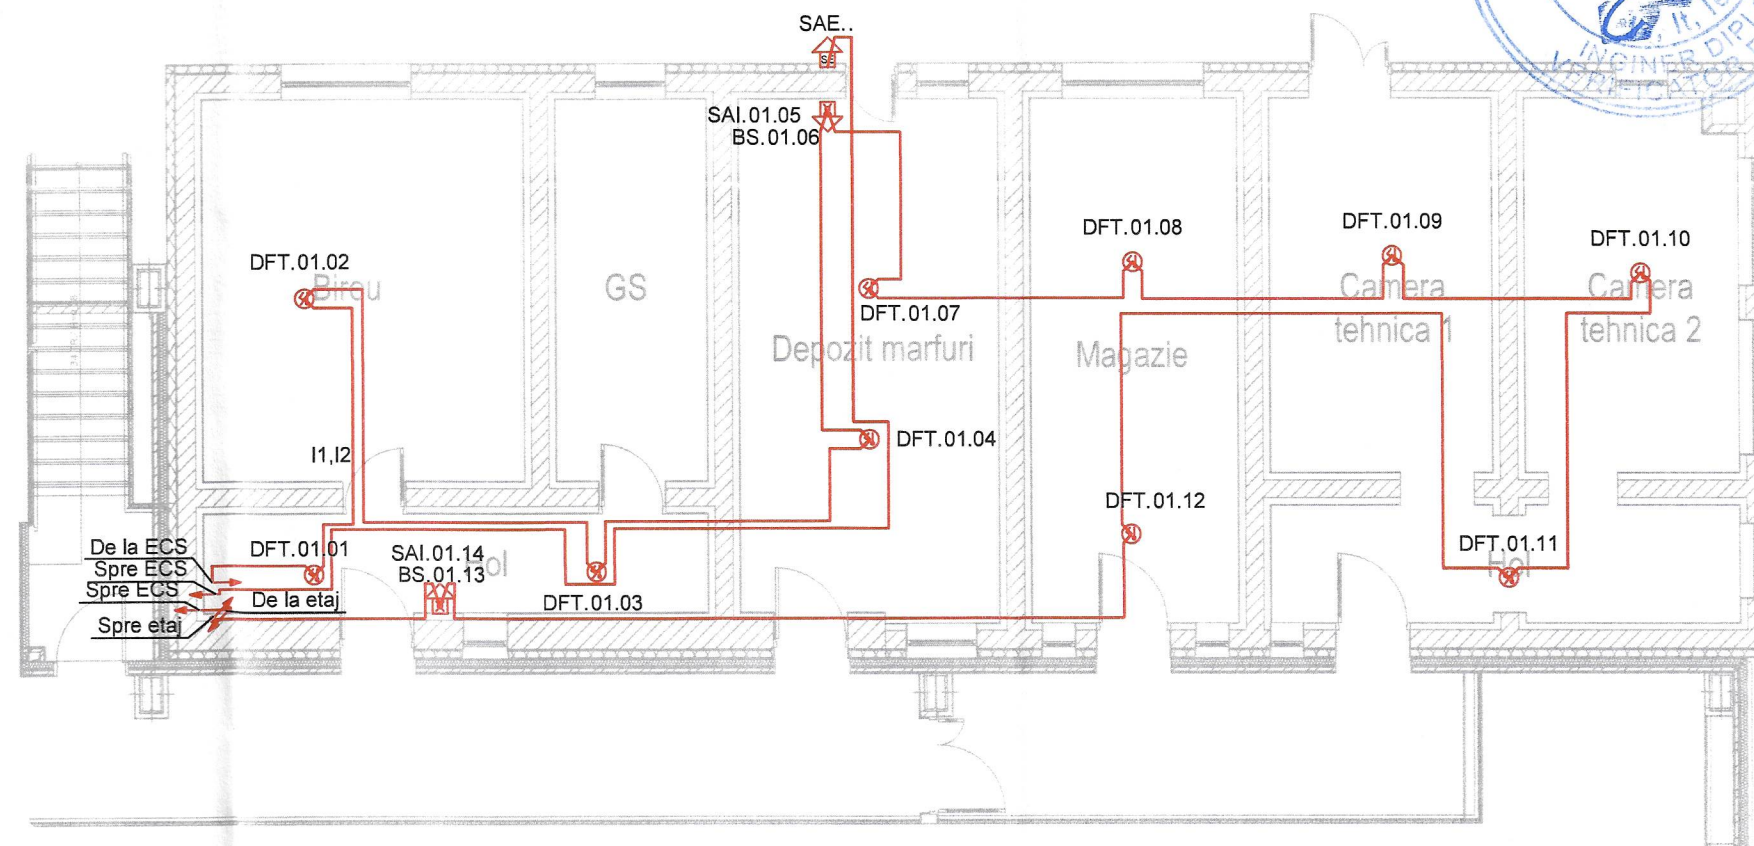


Legenda

Simbol 2D 2D Symbol	MagiCAD 3D 3D Symbol	Descriere Product description
		Detector optic de fum echipat cu soclu si eticheta simbol inscriptiune adresa, adresabil, cu izolator la scurtcircuit;
		Buton avertizare incendiu
		Sirena de interior/exterior, opto-acustica de alarmare in caz de incendiu
		Cablu rezistent la foc JEH(St)H 2x2x0.8mmp

- CATEGORIA DE IMPORTANTA: "C" - NORMALA
- CLASA DE IMPORTANTA: "III"
- GRAD DE REZISTENTA LA FOC: "II"
- RISC DE INCENDIU: "MIC"

Verificator - certif. de atest tehn.-prof. nr.		Nume		Semnatura	Cerinta	Referat de verificare	Nr. / data
		S.C. SAMO EXPERT PROIECT S.R.L. J2023000021048 CUI: 47408660 Str. Trietan Izara, bloc. G 1, ap. 88, Mun. Moinești, Jud. Bacău, 605400, Romania Tel.: 0744.172.260 email: samoexpertproiect@gmail.com		Beneficiar: U.A.T. MUNICIPIUL CAMPULUNG Adresa: Str. Negru Voda, nr.127, Municipiul Campulung, Judetul Arges Amplasament: Str. Piata Juramentului, nr.1, Municipiul Campulung, Judetul Arges		Pr. nr.7 SEP 2026	
Specificatie	Nume	Semnatura	SCARA 1:100		Titlu proiect: REABILITARE CORP CLADIRE ADMINISTRATIVA C3 PIATA CENTRALA		Faza P.T.+C.S. +D.E.
SEF PROIECT	Arh. Balan Alexandru						
PROIECTAT INSTALATII	Ing. Juverdeanu Maria						
DESENAT	Ing. Juverdeanu Maria						
MANAGER PROIECT	Ing. Ailioaie Felix				Titlu plansa: Instalatii electrice- Parter Plan detectie, semnalizare, alarmare si avertizare in caz de incendiu		Plansa E7

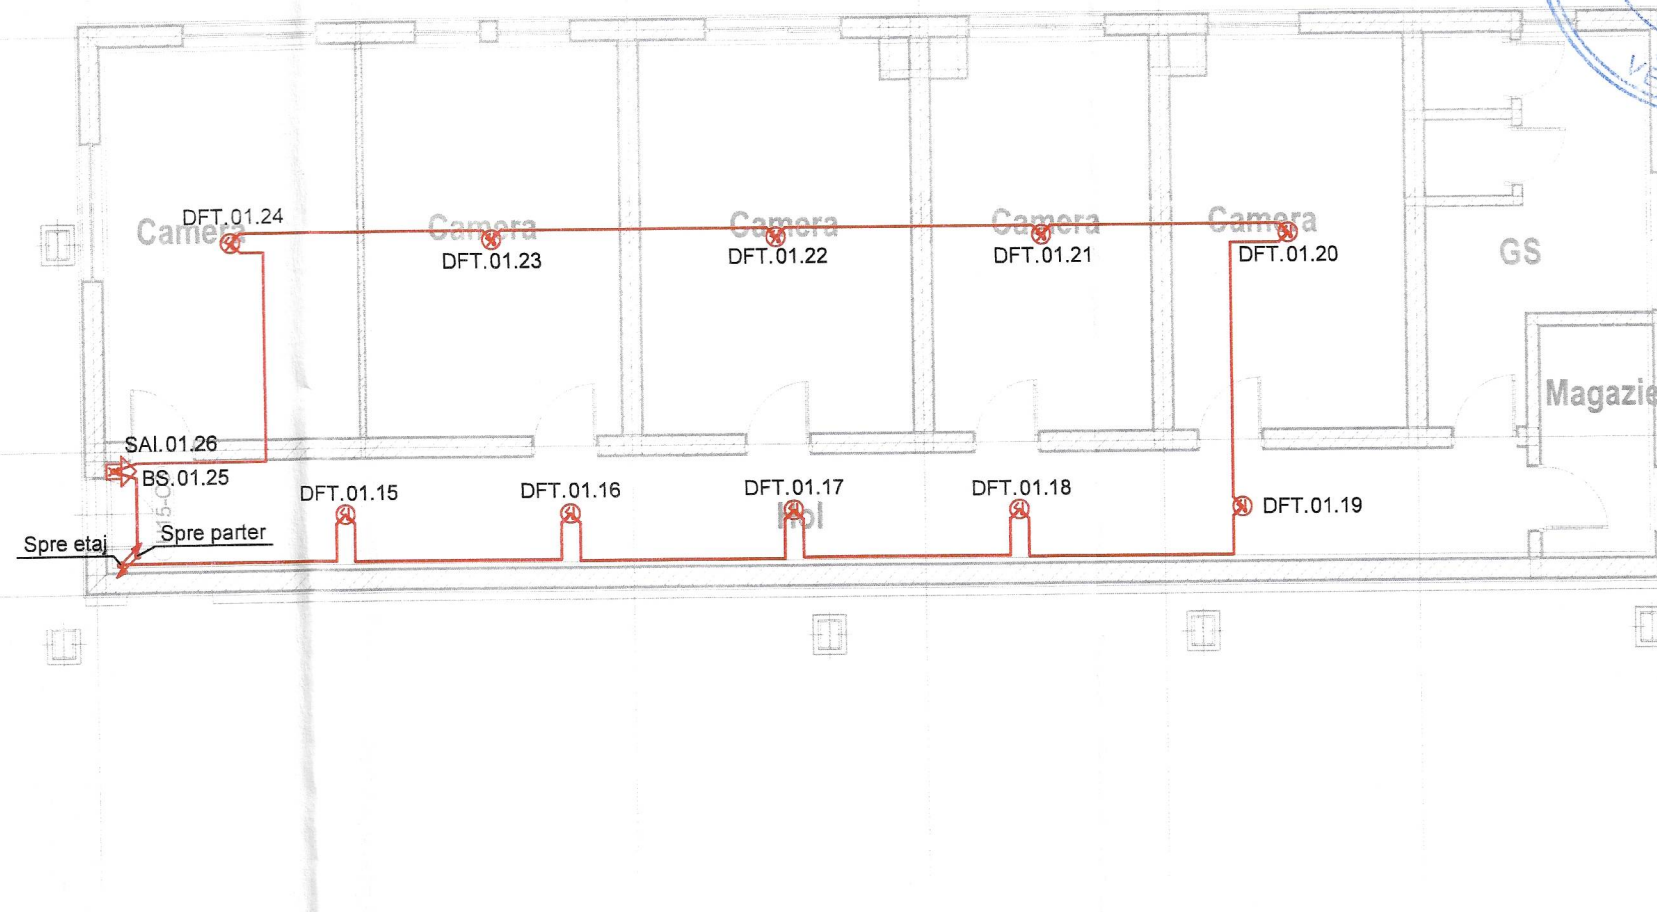


- CATEGORIA DE IMPORTANTA: " C " - NORMALA
- CLASA DE IMPORTANTA: " III "
- GRAD DE REZISTENTA LA FOC: " II "
- RISC DE INCENDIU: " MIC "

Legenda

Simbol 2D 2D Symbol	MagiCAD 3D 3D Symbol	Descriere Product description
		Detector optic de fum echipat cu soclu si eticheta simbol inscriptiune adresa, adresabil, cu izolator la scurtcircuit;
		Buton avertizare incendiu
		Sirena de interior/exterior, opto-acustica de alarmare in caz de incendiu
		Cablu rezistent la foc JEH(St)H 2x2x0.8mmp

Verificator - certif. de atest. tehn.-prof. nr.		Nume		Semnatura	Cerinta	Referat de verificare	Nr. / data
		S.C. SAMO EXPERT PROIECT S.R.L. J2023000021048 CUI: 47408660 Str. Tristan Tzara, bloc. G 1, ap. 88, Mun. Moinești, Jud. Bacău, 605400, Romania Tel.: 0744.172.260 email: samoexpertproiect@gmail.com				Beneficiar: U.A.T. MUNICIPIUL CAMPULUNG Adresa: Str. Negru Voda, nr.127, Municipiul Campulung, Judetul Arges Amplasament: Str. Piata Juramentului, nr.1, Municipiul Campulung, Judetul Arges	Pr. nr.7 SEP 2026
Specificatie	Nume	Semnatura	SCARA 1:100		Titlu proiect: REABILITARE CORP CLADIRE ADMINISTRATIVA C3 PIATA CENTRALA		Faza P.T.+C.S. +D.E.
SEF PROIECT	Arh. Balan Alexandru						
PROIECTAT INSTALATII	Ing. Juverdeanu Maria						
DESENAT	Ing. Juverdeanu Maria		DATA 2026		Titlu plansa: Instalatii electrice- Etaj Plan detectie, semnalizare, alarmare si avertizare in caz de incendiu		Plansa E8
MANAGER PROIECT	Ing. Ailioaie Felix						


TEG-Tablou electric general C3

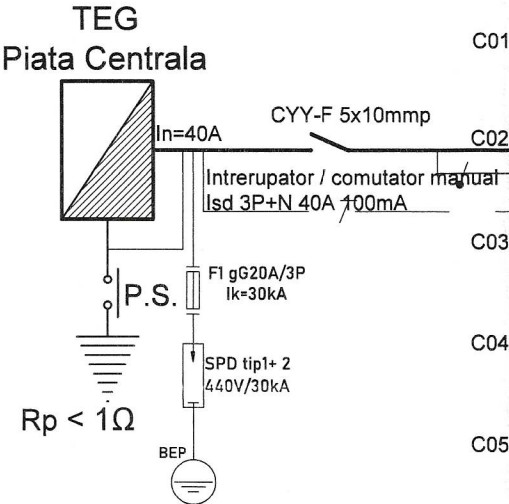

Tablou electric general													
Circuit	Destinatie	Pi	Ks / Ku	Pa	Distributie pe faze			Tensiune	Distributie pe faze curent			Protectie	Cablu
		kW		kW	L1	L2	L3	V	L1	L2	L3		mm²
C1	CIL 01	0.63	1.00	0.628	0.00	0.63	0.00	230	0.00	2.87	0.00	SA-D/P+N/16A/30mA/C	CYY-F 3x1.5mm²
C2	CIL EV	0.04	1.00	0.035	0.00	0.04	0.00	230	0.00	0.16	0.00	SA-D/P+N/16A/30mA/C	CYY-F 3x1.5mm²
C3	CP1 BIROU	2.00	0.50	1	2.00	0.00	0.00	230	10.23	0.00	0.00	SA-D/P+N/16A/30mA/C	CYY-F 3x2.5mm²
C4	CP2 BIROU	2.00	0.50	1	0.00	2.00	0.00	230	0.00	10.23	0.00	SA-D/P+N/16A/30mA/C	CYY-F 3x2.5mm²
C5	CP3 USCATOR	1.80	0.50	0.9	0.00	0.00	1.80	230	0.00	0.00	9.21	SA-D/P+N/16A/30mA/C	CYY-F 3x2.5mm²
C6	CP4 DEPOZIT	2.00	0.50	1	2.00	0.00	0.00	230	10.23	0.00	0.00	SA-D/P+N/16A/30mA/C	CYY-F 3x2.5mm²
C7	CP5 MAGAZIE	2.00	0.20	0.4	0.00	2.00	0.00	230	0.00	10.23	0.00	SA-D/P+N/16A/30mA/C	CYY-F 3x2.5mm²
C8	CP6 CAMERA TEHNICA	2.00	0.50	1	0.00	0.00	2.00	230	0.00	0.00	10.23	SA-D/P+N/16A/30mA/C	CYY-F 3x2.5mm²
C9	CP7 CAMERA TEHNICA	2.00	0.50	1	2.00	0.00	0.00	230	10.23	0.00	0.00	SA-D/P+N/16A/30mA/C	CYY-F 3x2.5mm²
C10	CP8 VCV	0.25	0.50	0.126	0.00	0.00	0.25	230	0.00	0.00	1.29	SA-D/P+N/16A/30mA/C	CYY-F 3x2.5mm²
C11	TE	16.25	0.50	6.52	6.00	4.20	6.05	400.00	15.35	10.74	15.79	IS/3P+N/25A	CYY-F 5x4mm²
C12	CF REZ	2.00	0.00	0	0.00	0.00	2.00	230	0.00	0.00	10.87	SA-D/P+N/16A/30mA/C	CYY-F 3x2.5mm²
Q0	TEG	32.30	0.60	12.95	12.00	8.20	12.10	400.00	27.62	18.72	28.43	Isd/3P+N/40A/100mA	CYY-F 5x10mm²

Legendă

Nr.crt.	COD	Descriere
1	SA/..P/..A/C	Siguranța automată cu releu magneto-termic și protecție la arc electric / nr de poli / curent nominal / curba declansare
2	F/..P/..A/C	Fuzibil / nr de poli / curent nominal / curba declansare
3	IS/..P/..A	Separator de sarcină / nr de poli / curent nominal
5	K/..P/..A/...	Contact / Tensiune bobina / Curent nominal / Nr. contacte
7	SA-D/..P/..A/..mA	Siguranța automată cu releu magneto-termic și protecție la arc electric, cu bloc diferențial / nr de poli / curent nominal / curent declansare
9	DS	Descarcator supratensiuni
10	LP	Lampa prezenta tensiune
16	ISd	Separator de sarcină cu bobina de declansare

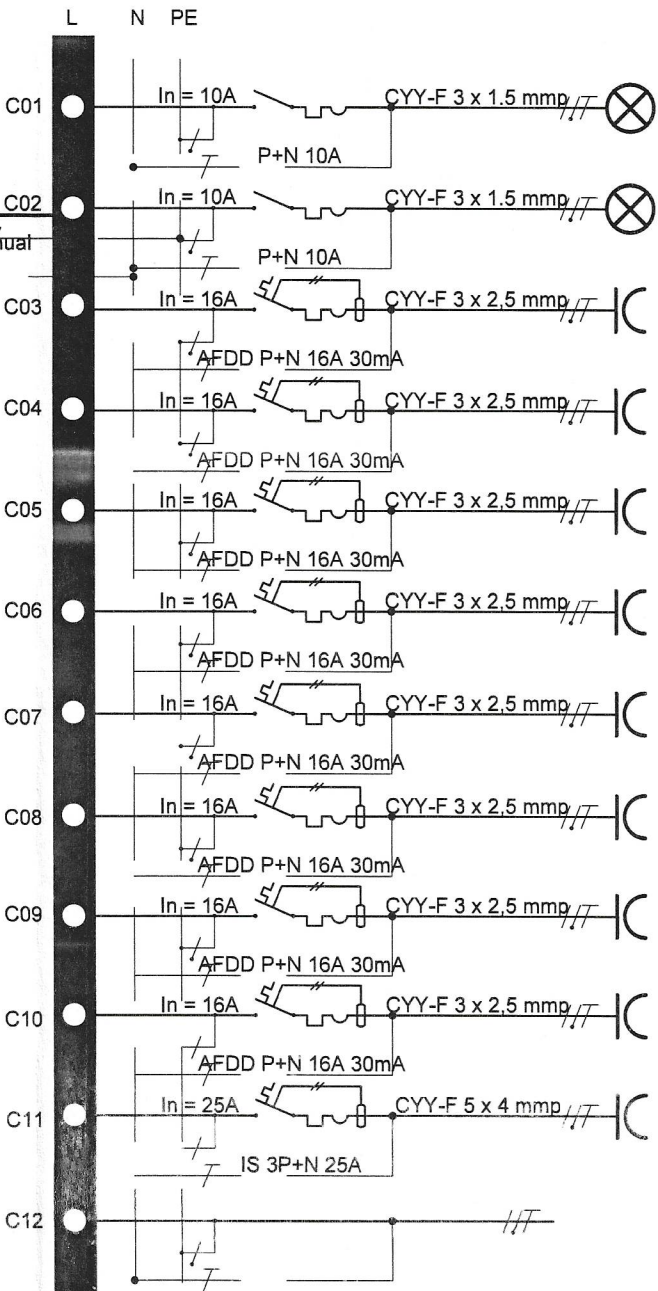


Tip circuit
Iluminat
Iluminat
Prize
Prize
Prize
Prize
Prize
Prize
Prize
TE
Rezerva

- CATEGORIA DE IMPORTANTA: "C" - NORMALA
- CLASA DE IMPORTANTA: "III"
- GRAD DE REZISTENTA LA FOC: "II"
- RISC DE INCENDIU: "MIC"

Verificator - certif. de atest. tehn.-prof. nr.	Verificator	Nume	Semnatura	Cerinta	Referat de verificare	Nr. / data
					Beneficiar:	Pr. nr.7 SEP 2026
					U.A.T. MUNICIPIUL CAMPULUNG	
					Adresa: Str. Negru Voda, nr.127, Municipiul Campulung, Judetul Arges	
					Amplasament: Str. Piata Juramentului, nr.1, Municipiul Campulung, Judetul Arges	
Specificatie	Nume	Semnatura	SCARA	Titlu proiect:	REABILITARE CORP CLADIRE ADMINISTRATIVA C3 PIATA CENTRALA	Faza P.T.+C.S. +D.E.
SEF PROIECT	Arh. Balan Alexandru			Titlu plansa:	Instalatii electrice Schema monofilara tablou electric general TEG	Plansa E9
PROIECTAT INSTALATII	Ing. Cristea Denisa					
DESENAT	Ing. Cristea Denisa					
MANAGER PROIECT	Ing. Aliloeaie Felix					


TE-Tablou electric etaj

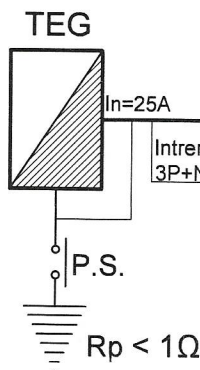


Tablou electric													
Circuit	Destinatie	Pi	Ks / Ku	Pa	Distributie pe faze			Tensiune	Distributie pe faze curent			Protectie	Cablu
		kW		kW	L1	L2	L3	V	L1	L2	L3		mm²
C1	CILO2	0.63	1.00	0.634	0.00	0.63	0.00	230	0.00	2.90	0.00	SA-D/P+N/16A/30mA/C	CYY-F 3x2.5mm²
C2	CP1 BIROU	2.00	0.50	1	2.00	0.00	0.00	230	10.23	0.00	0.00	SA-D/P+N/16A/30mA/C	CYY-F 3x2.5mm²
C3	CP2 BIROU	2.00	0.50	1	0.00	2.00	0.00	230	0.00	10.23	0.00	SA-D/P+N/16A/30mA/C	CYY-F 3x2.5mm²
C4	CP3 BIROU	2.00	0.50	1	0.00	0.00	2.00	230	0.00	0.00	10.23	SA-D/P+N/16A/30mA/C	CYY-F 3x2.5mm²
C5	CP4 BIROU	2.00	0.50	1	2.00	0.00	0.00	230	10.23	0.00	0.00	SA-D/P+N/16A/30mA/C	CYY-F 3x2.5mm²
C6	CP5 BIROU	2.00	0.50	1	0.00	2.00	0.00	230	0.00	10.23	0.00	SA-D/P+N/16A/30mA/C	CYY-F 3x2.5mm²
C7	CP6 USCATOR	1.80	0.50	0.9	0.00	0.00	1.80	230	0.00	0.00	9.21	SA-D/P+N/16A/30mA/C	CYY-F 3x2.5mm²
C8	CP7 MAGAZIE	2.00	0.20	0.4	2.00	0.00	0.00	230	10.23	0.00	0.00	SA-D/P+N/16A/30mA/C	CYY-F 3x2.5mm²
C9	CP8 VCV	0.22	0.50	0.112	0.00	0.00	0.22	230	0.00	0.00	1.15	SA-D/P+N/16A/30mA/C	CYY-F 3x2.5mm²
C10	CP9 RECUPERATOR	0.03	0.50	0.013	0.00	0.00	0.03	230	0.00	0.00	0.13	SA-D/P+N/16A/30mA/C	CYY-F 3x2.5mm²
C11	CP10 RACK	0.20	0.50	0.1	0.00	0.20	0.00	230	0.00	1.02	0.00	SA-D/P+N/16A/30mA/C	CYY-F 3x2.5mm²
C12	CF REZ	2.00	0.00	0	0.00	0.00	2.00	230	0.00	0.00	10.87	SA-D/P+N/16A/30mA/C	CYY-F 3x2.5mm²
Q0	TE	16.25	0.50	6.52	6.00	4.20	6.05	400	15.35	10.74	15.79	IS/3P+N/25A	CYY-F 5x4mm²

Legendă

Nr.crt.	COD	Descriere
1	SA/..P/..A/C	Siguranta automata cu releu magneto-termic si protectie la arc electric / nr de poli / curent nominal / curba declansare
2	F/..P/..A/C	Fuzibil / nr de poli / curent nominal / curba declansare
3	IS/..P/..A	Separator de sarcina / nr de poli / curent nominal
5	K/.../.../...	Contact / Tensiune bobina / Curent nominal / Nr.contacte
7	SA-D/..P/..A/..mA	Siguranta automata cu releu magneto-termic si protectie la arc electric, cu bloc diferential / nr de poli / curent nominal / curent declansare
9	DS	Descarcator supratensiuni
10	LP	Lampa prezenta tensiune
16	ISd	Separator de sarcina cu bobina de declansare

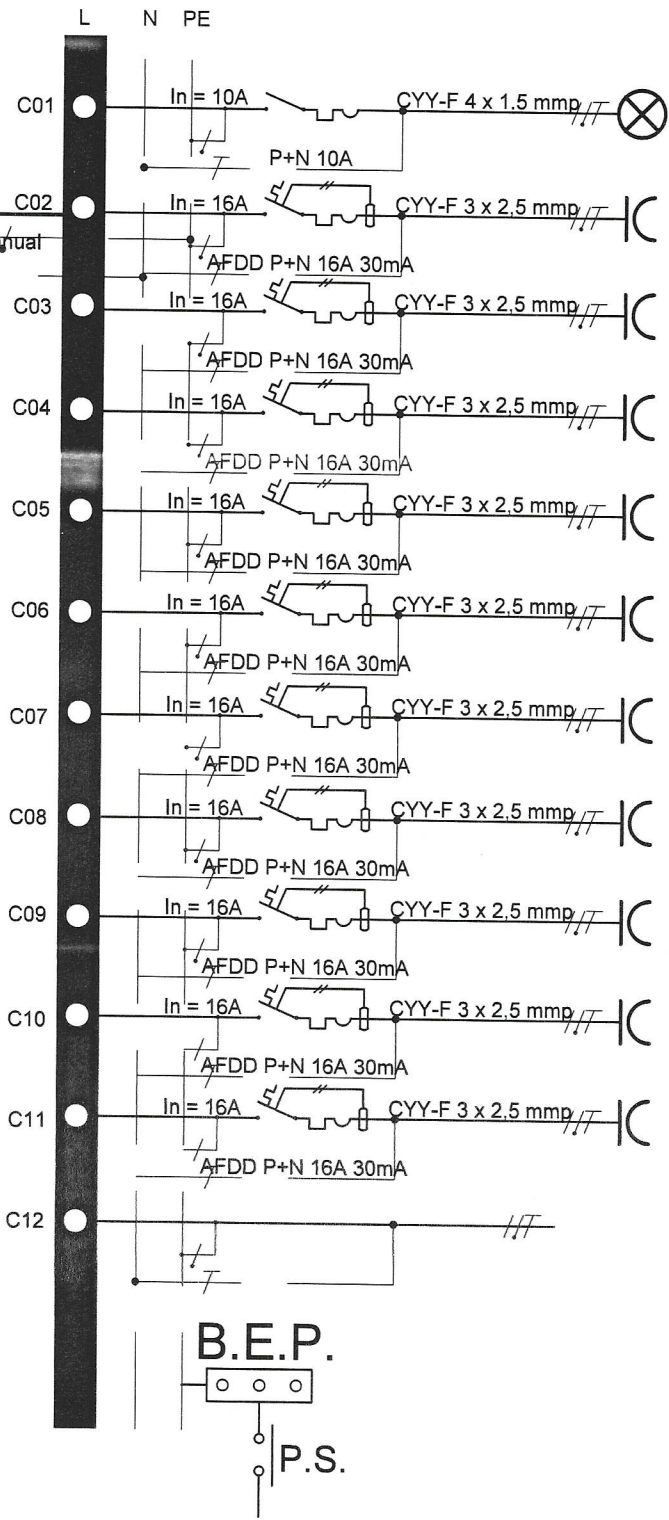

Tip circuit
Iluminat
Prize
Prize
Prize
Prize
Prize
Prize
Prize
Prize
Prize
Rezerva

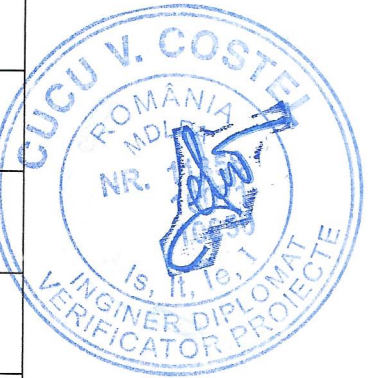


- CATEGORIA DE IMPORTANTA: "C" - NORMALA
- CLASA DE IMPORTANTA: "III"
- GRAD DE REZISTENTA LA FOC: "II"
- RISC DE INCENDIU: "MIC"


Verificator - cert. de atest. tehn.-prof. nr.				
Verificator	Nume	Semnatura	Cerinta	Referat de verificare
				Nr. / data
				Pr. nr.7 SEP 2026
				Faza P.T.+C.S.+D.E.
				Plansa E10
S.C. SAMO EXPERT PROIECT S.R.L. J2023000021048 CUI: 47408660 Str. Tristan Tzara, bloc. G 1, ap. 88, Mun. Moinești, Jud. Bacău, 605400, Romania Tel.: 0744.172.260 email: samoexpertproiect@gmail.com				
Beneficiar:	U.A.T. MUNICIPIUL CAMPULUNG			
Adresa:	Str. Negru Voda, nr.127, Municipiul Campulung, Judetul Arges			
Amplasament:	Str. Piata Juramentului, nr.1, Municipiul Campulung, Judetul Arges			
Titlu proiect:	REABILITARE CORP CLADIRE ADMINISTRATIVA C3 PIATA CENTRALA			
Titlu plansa:	Instalatii electrice Schema monofilara tablou electric etaj TE			
Specificatie	Nume	Semnatura	SCARA	DATA 2026
SEF PROIECT	Arh. Balan Alexandru			
PROIECTAT INSTALATII	Ing. Cristea Denisa			
DESENAT	Ing. Cristea Denisa			
MANAGER PROIECT	Ing. Alilaoie Felix			



Cladire Piata Centrala

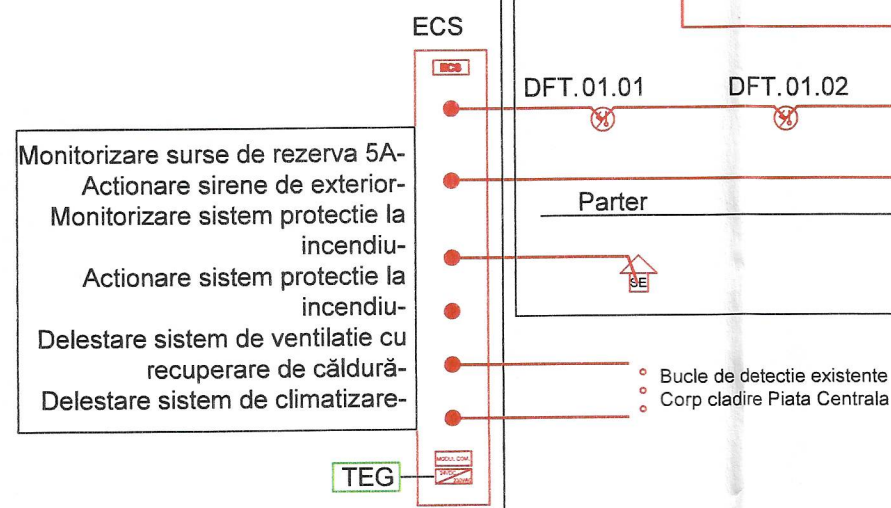

Corp Administrativ C3

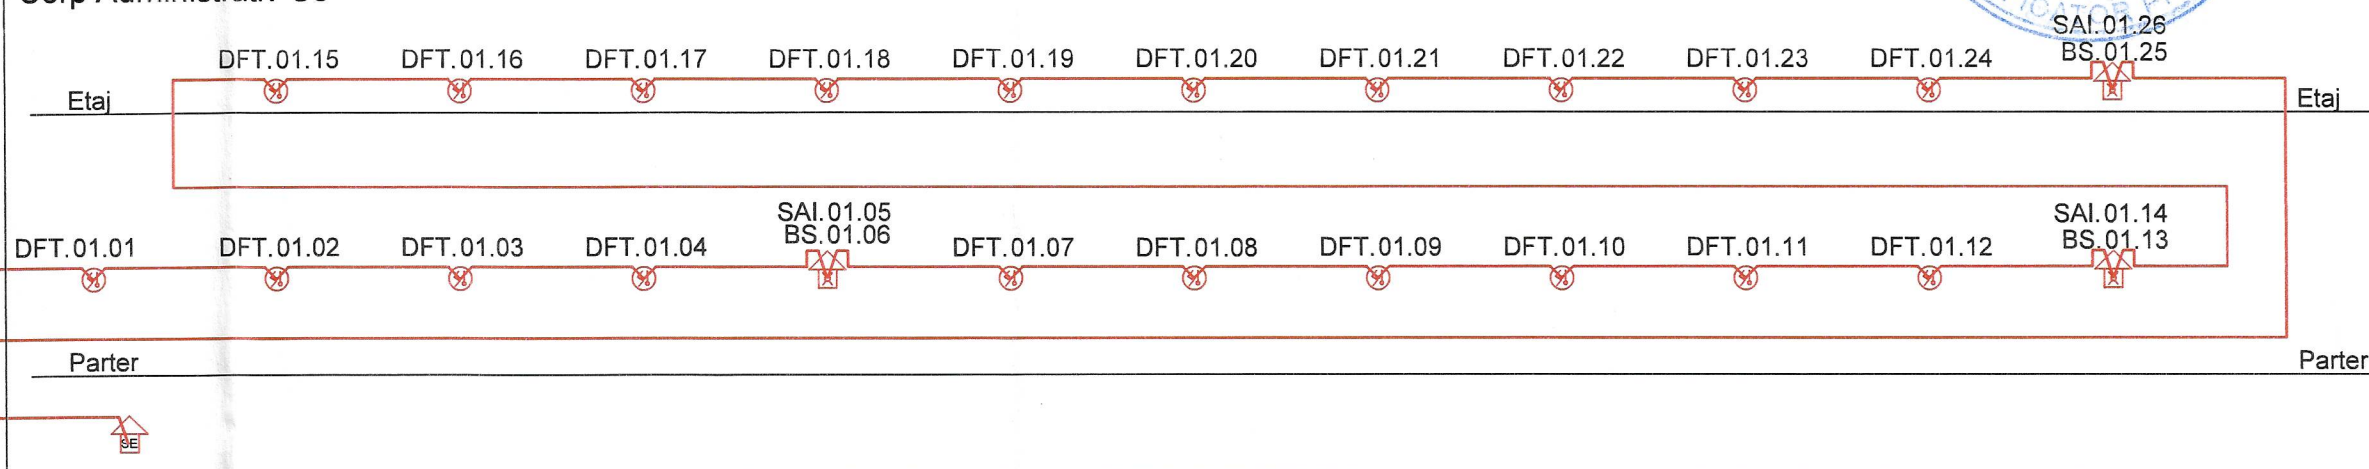

Legenda

Simbol 2D 2D Symbol	MagiCAD 3D 3D Symbol	Descriere Product description
		Detector optic de fum echipat cu soclu si eticheta simbol inscriptiune adresa, adresabil, cu izolator la scurtcircuit;
		Buton avertizare incendiu
		Sirena de interior/exterior, opto-acustica de alarmare in caz de incendiu
		Cablu rezistent la foc JEH(St)H 2x2x0.8mmp

- CATEGORIA DE IMPORTANTA: " C " - NORMALA
- CLASA DE IMPORTANTA: " III "
- GRAD DE REZISTENTA LA FOC: " II "
- RISC DE INCENDIU: " MIC "

Verificator - certif. de atest tehn.-prof. nr.	Nume	Semnatura	Cerinta	Referat de verificare	Nr. / data
Verificator	SAMO EXPERT PROIECT S.R.L.			Beneficiar:	Pr. nr.7 SEP 2026
	J2023000021048 CUI: 47408660 Str. Tristan Tzara, bloc. G 1, ap. 88, Mun. Moinești, Jud. Bacău, 605400, Romania Tel.: 0744.172.260 email: samoexpertproiect@gmail.com			Adresa: Str. Negru Voda, nr.127, Municipiul Campulung, Judetul Arges Amplasament: Str. Piata Juramentului, nr.1, Municipiul Campulung, Judetul Arges	Faza P.T.+C.S. +D.E.
Specificatie	Nume	Semnatura	SCARA	Titlu proiect:	Plansa
SEF PROIECT	Arh. Balan Alexandru			REABILITARE CORP CLADIRE ADMINISTRATIVA C3 PIATA CENTRALA	E11
PROIECTAT INSTALATII	Ing. Juverdeanu Maria				
DESENAT	Ing. Juverdeanu Maria				
MANAGER PROIECT	Ing. Alilioaie Felix			Titlu plansa: Instalatii electrice Schema bloc instalatie de detectie, semnalizare, alarmare si avertizare incendiu	