


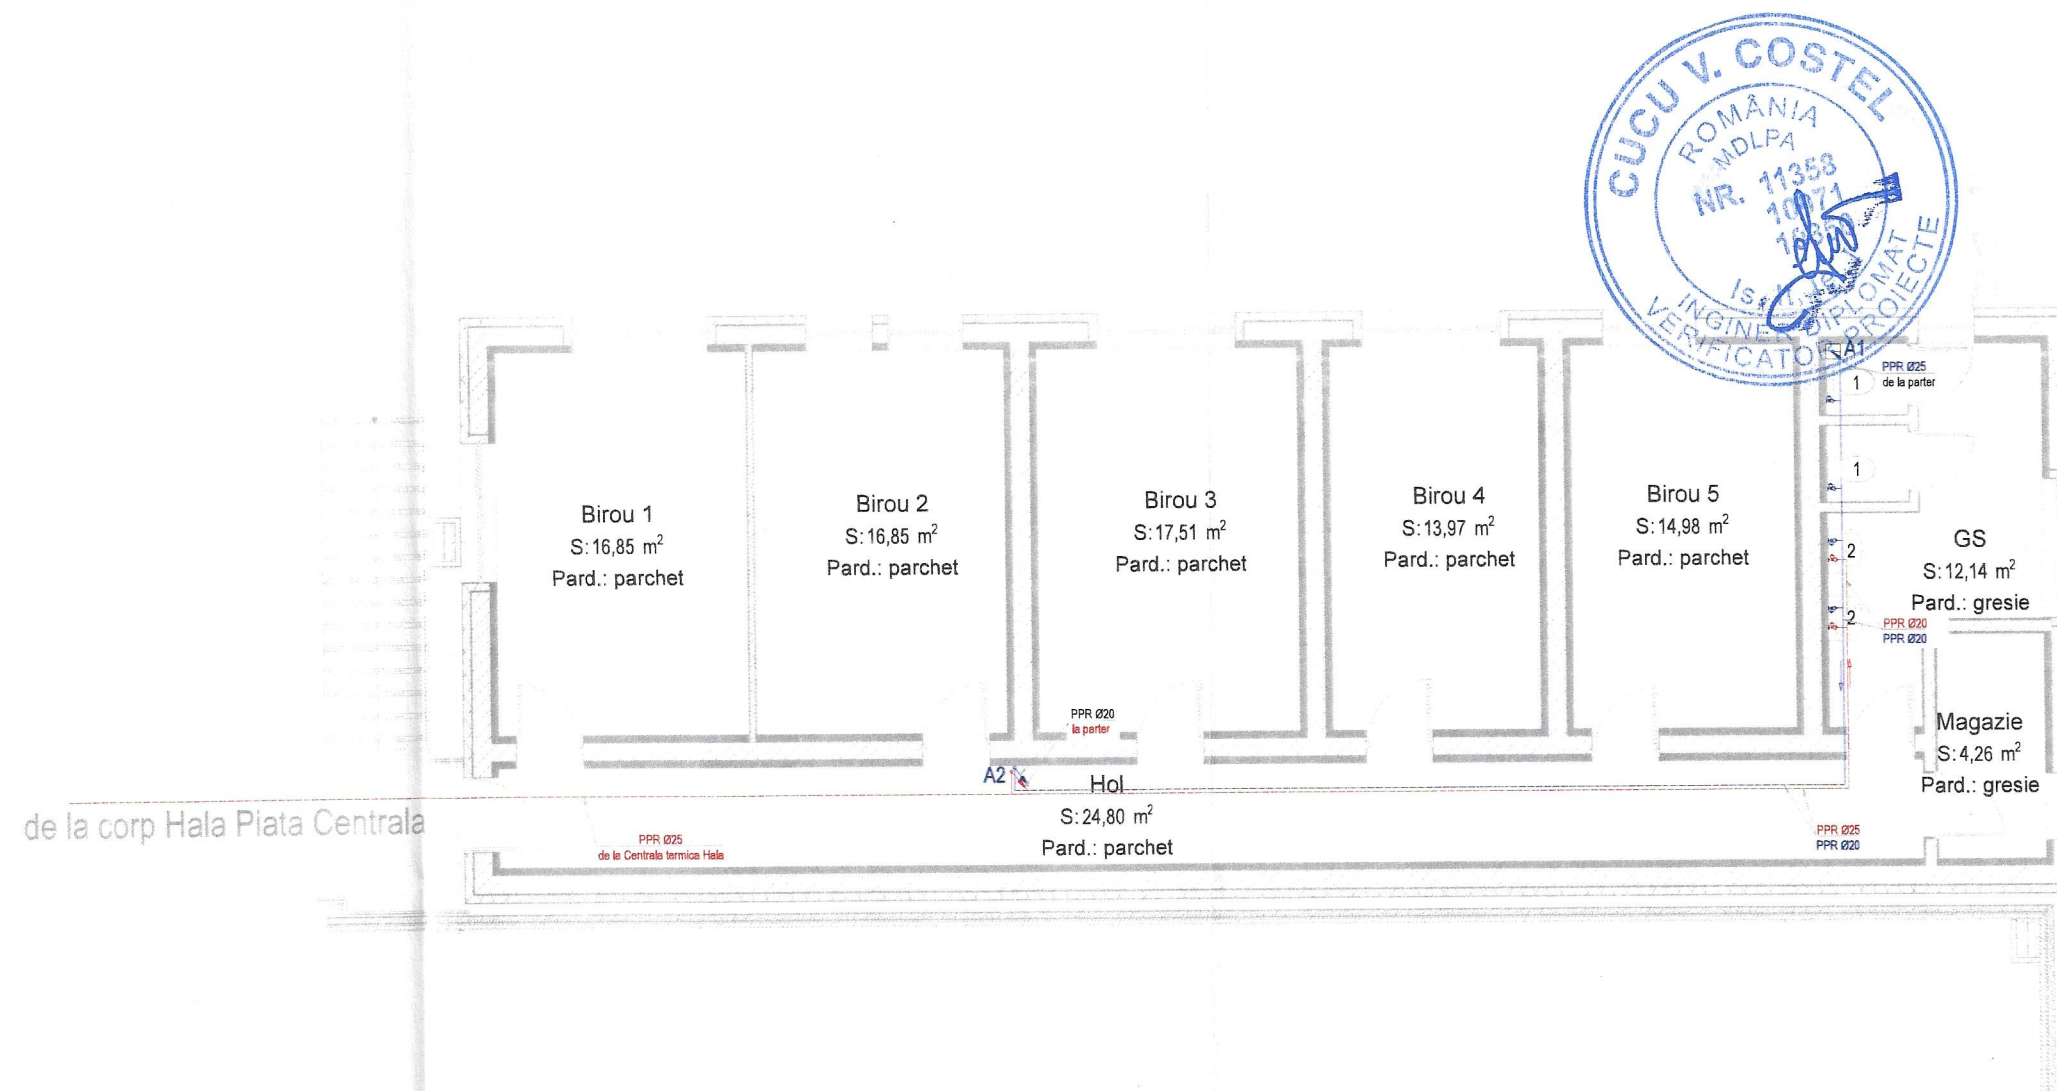

1 - vas WC din portelan sanitar alb
2 - lavoar din portelan sanitar alb
- conducta apa rece/calda din PPR, montaj aparent / inchisa in ghenă
- conducta recirculare apa caldă din PPR, montaj aparent / inchisa in ghenă
A1,A2 - coloana verticală din Pe-Xa, alimentare apa rece/caldă, montaj aparent inchisa in ghenă

1. Se propune dotarea cu: vas wc cu rezervor, lavoare dotate cu baterie cu baterie monocomanda.
2. Montajul noilor conducte se va face preponderent aparent / inchis in ghene sanitare.
Fiecare coloana va fi prevazuta cu robineti de separare fata de rețeaua de distribuție.
Se vor prevedea robineti de golire in poziții favorabile.
3. Conductele de apa rece/calda vor fi izolate in manson din cauciuc elastomeric minim 6mm respectiv 9mm.
4. Strapungerile in pereti si plansee vor fi protejate in tuburi de PVC si etansate impotriva infiltratiilor de fum si gaz.
5. Traseul noilor conducte va respecta in totalitate traseul conductelor existente, evitandu-se pe cat posibil crearea de noi goluri.

Verificator - certifi. de atest. tehn.-prof. nr.			PROIECT S.R.L. VERIFICAT VERIFICAT			
Verificator	Nume	Semnatura	Cerinta	Referat de verificare	Nr. / data	
S.C. SAMO EXPERT PROIECT S.R.L. J2023000021048 CUI: 47408660 Str. Tristan Tzara, bloc. G 1, ap. 88, Mun. Moinești, Jud. Bacau, 605400, Romania Tel.: 0744.172.260 email: samoexpertproiect@gmail.com				Beneficiar:	U.A.T. MUNICIPIUL CAMPULUNG Pr. nr. 7 /SEP 2026	
S.C. SAMO EXPERT PROIECT S.R.L. J2023000021048 CUI: 47408660 Str. Tristan Tzara, bloc. G 1, ap. 88, Mun. Moinești, Jud. Bacau, 605400, Romania Tel.: 0744.172.260 email: samoexpertproiect@gmail.com				Adresa: Str. Negru Voda, nr.127, municipiul Campulung, judetul Arges Amplasament : Str. Piata Juramentului, nr.1, municipiul Campulung, judetul Arges		
Specificatie	Nume	Semnatura	Scara 1:100	Titlu proiect:	Faza	
SEF PROIECT	Arh. Balan Alexandru Serban			REABILITARE CORP CLADIRE D.T.A.C. ADMINISTRATIVA C3 PIATA CENTRALA		P.Th.+ D.E.+C.S
PROIECTAT	Ing. Zugravel Valentin					
DESENAT	Ing. Maiorovici Georgel					
MANAGER PROIECT	Ing. ec. Aliloeia Felix					
			Data 2026	Titlu plansa:	Nr. plansa	
				PLAN PARTER INSTALATII SANITARE - ALIMENTARE CU APA	S01	



LEGENDA:


- 1 - vas WC din portelan sanitar alb
- 2 - lavoar din portelan sanitar alb
- - conducta apa rece/calda din PPR, montaj aparent / inchisa in ghenă
- - conducta recirculare apa calda din PPR, montaj aparent / inchisa in ghenă
- A1,A2 - coloana verticala din Pe-Xa alimentare apa rece/calda, montaj aparent inchisa in ghenă

- CATEGORIA DE IMPORTANTA: "C"
- CLASA DE IMPORTANTA: "III"

NOTA:

1. Se propune dotarea cu: vas wc cu rezervor, lavoare dotate cu baterie cu baterie monocomanda.
2. Montajul noilor conducte se va face preponderent aparent / inchis in ghene sanitare.
Fiecare coloana va fi prevazuta cu robineti de separare fata de reseaua de distributie.
Se vor prevedea robineti de golire in pozitii favorabile.
3. Conductele de apa rece/calda vor fi izolate in manson din cauciuc elastomeric minim 6mm respectiv 9mm.
4. Strapungerile in pereti si plansee vor fi protejate in tuburi de PVC si etansate impotriva infiltratiilor de fum si gaz.
5. Traseul noilor conducte va respecta in totalitate traseul conductelor existente, evitandu-se pe cat posibil crearea de noi goluri.

Verificator - certif. de atest. tehn.-prof. nr.		S.C. SAMO EXPERT PROIECT S.R.L.		Referat de verificare	
Verificator	Nume	Semnatura	Cerinta	Beneficiar:	Nr. / data
				U.A.T. MUNICIPIUL CAMPULUNG	Pr. nr. 7 /SEP 2026
Str. Tristan Tzara, bloc. G 1, ap. 88, Mun. Moinești, Jud. Bacau, 605400, Romania Tel.: 0744.172.260 email: samoexpertproiect@gmail.com				Adresa: Str. Negru Voda, nr.127, municipiul Campulung, judetul Arges Amplasament: Str. Piata Juramentului, nr.1, municipiul Campulung, judetul Arges	
Specificatie	Nume	Semnatura	Scara	Titlu proiect:	Faza
SEF PROIECT	Arh. Balan Alexandru Serban		1:100	REABILITARE CORP CLADIRE D.T.A.C. ADMINISTRATIVA C3 PIATA CENTRALA	P.Th.+ D.E.+C.S.
PROIECTAT	Ing. Zugravel Valentin				
DESENAT	Ing. Maiorovici Georgel		Data	Titlu plansa:	Nr. plansa
MANAGER PROIECT	Ing. ec. Ailioaie Felix		2026	PLAN ETAJ INSTALATII SANITARE - ALIMENTARE CU APA	S02

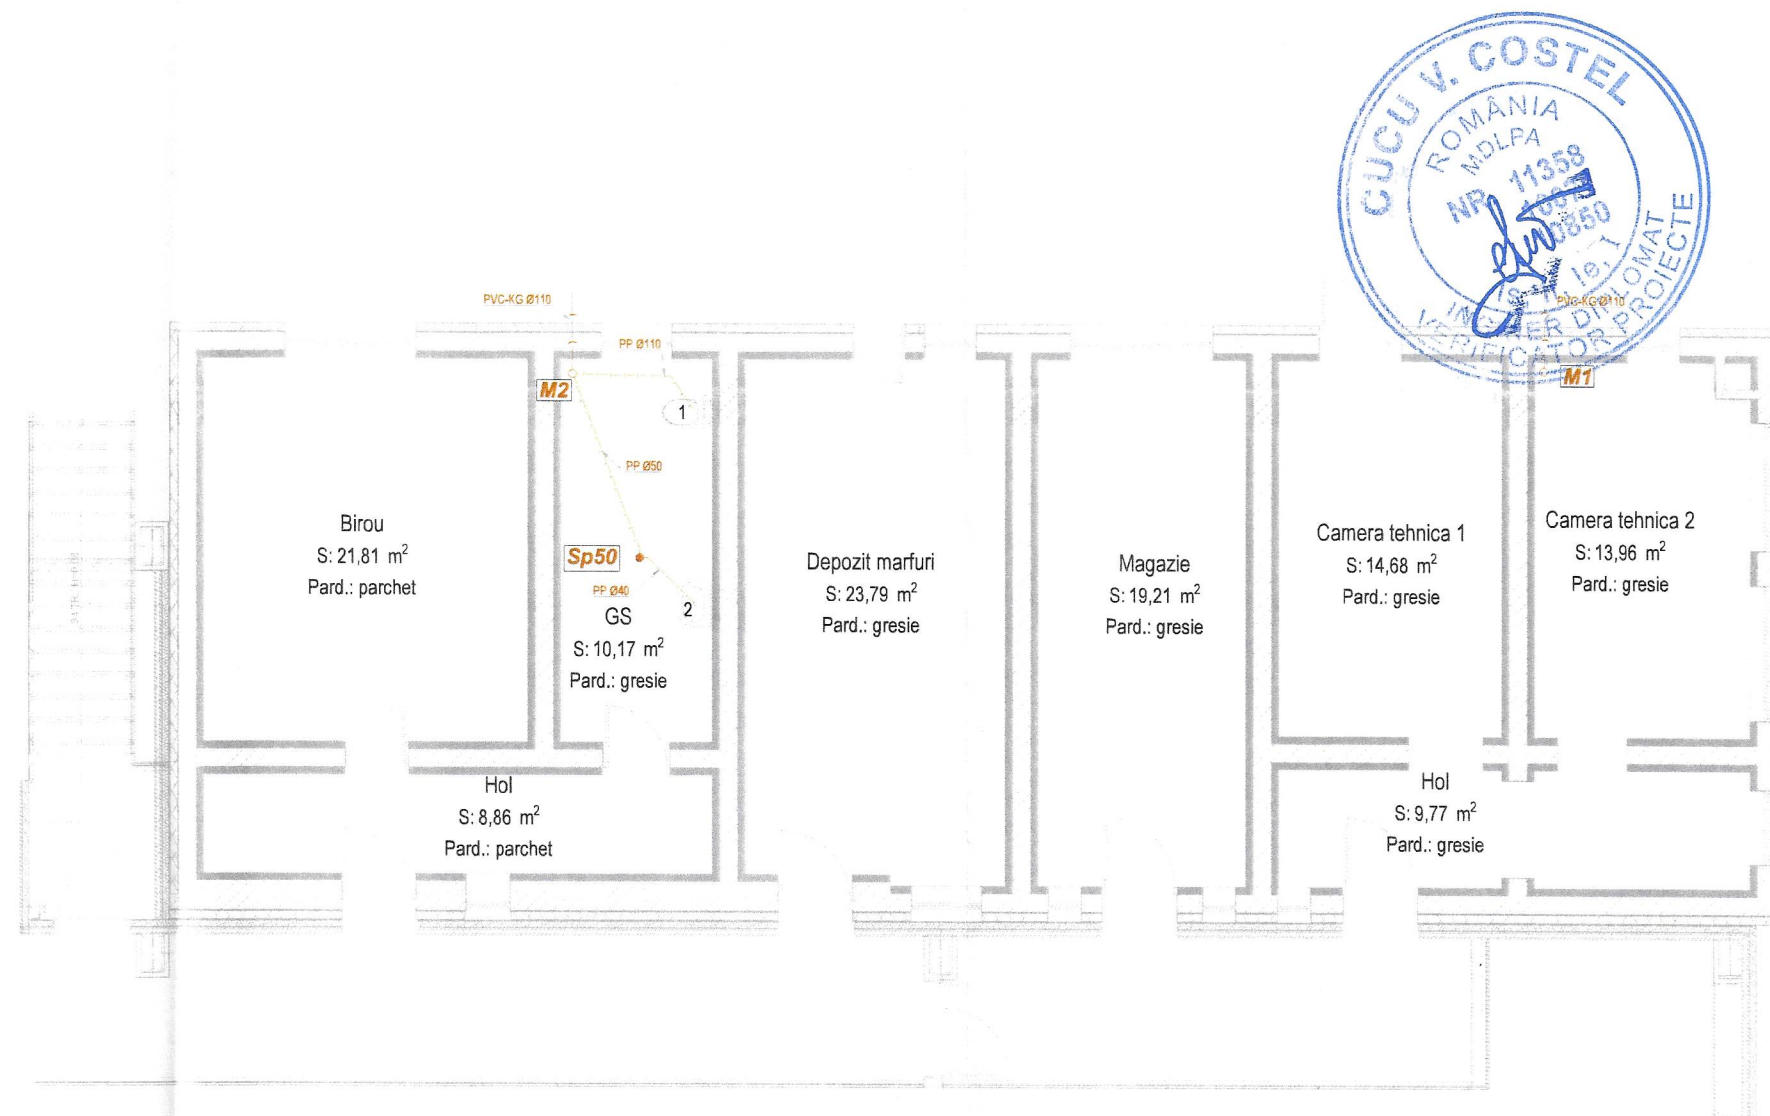

LEGENDA:


- 1 - vas WC din portelan sanitar alb
- 2 - lavoar din portelan sanitar alb
- - sifon pardoseala din PP
- M1, M2 - coloana verticala canalizare menajera, montaj aparent/inchisa in ghena
- - conducta canalizare din PP, montaj ingropat
- - conducta canalizare din PVC-KG, montaj in pardoseala

- CATEGORIA DE IMPORTANTA: " C "
- CLASA DE IMPORTANTA: " III "

NOTA:

1. Se propune dotarea cu: vas wc cu rezervor, lavoare dotate cu baterie cu senzor.
2. Montajul noilor conducte se va face preponderent ingropat/inchis in ghene sanitare.
3. Traseul noilor conducte va respecta in totalitate traseul conductelor existente, evitandu-se pe cat posibil crearea de noi goluri.
4. Coloanele verticale de canalizare vor depasi nivelul sarpantei cu 50 cm

Verificator - certif. de atest. tehn.-prof. nr.		Societate S.A.M.O. EXPERT PROIECT S.R.L. J2023000021048 CUI: 47408660 Str. Tristan Tzara, bloc. G 1, ap. 88, Mun. Moinești, Jud. Bacau, 605400, Romania Tel.: 0744.172.260 email: samoexpertproiect@gmail.com		Referat de verificare	
Verificator	Nume	Semnatura	Cerinta	Beneficiar:	Nr. / data
				U.A.T. MUNICIPIUL CAMPULUNG	Pr. nr. 7 /SEP 2026
SEF PROIECT				Adresa: Str. Negru Voda, nr.127, municipiul Campulung, judetul Arges	Faza P.Th.+ D.E.+C.S.
PROIECTAT				Amplasament: Str. Piata Juramentului, nr.1, municipiul Campulung, judetul Arges	
DESENAT				Titlu proiect:	
MANAGER PROIECT				REABILITARE CORP CLADIRE D.T.A.C. ADMINISTRATIVA C3 PIATA CENTRALA	
				Scara 1:100	Nr. planșă S03
				Data 2026	
				Titlu planșă: PLAN PARTER INSTALATII SANITARE - CANALIZARE	

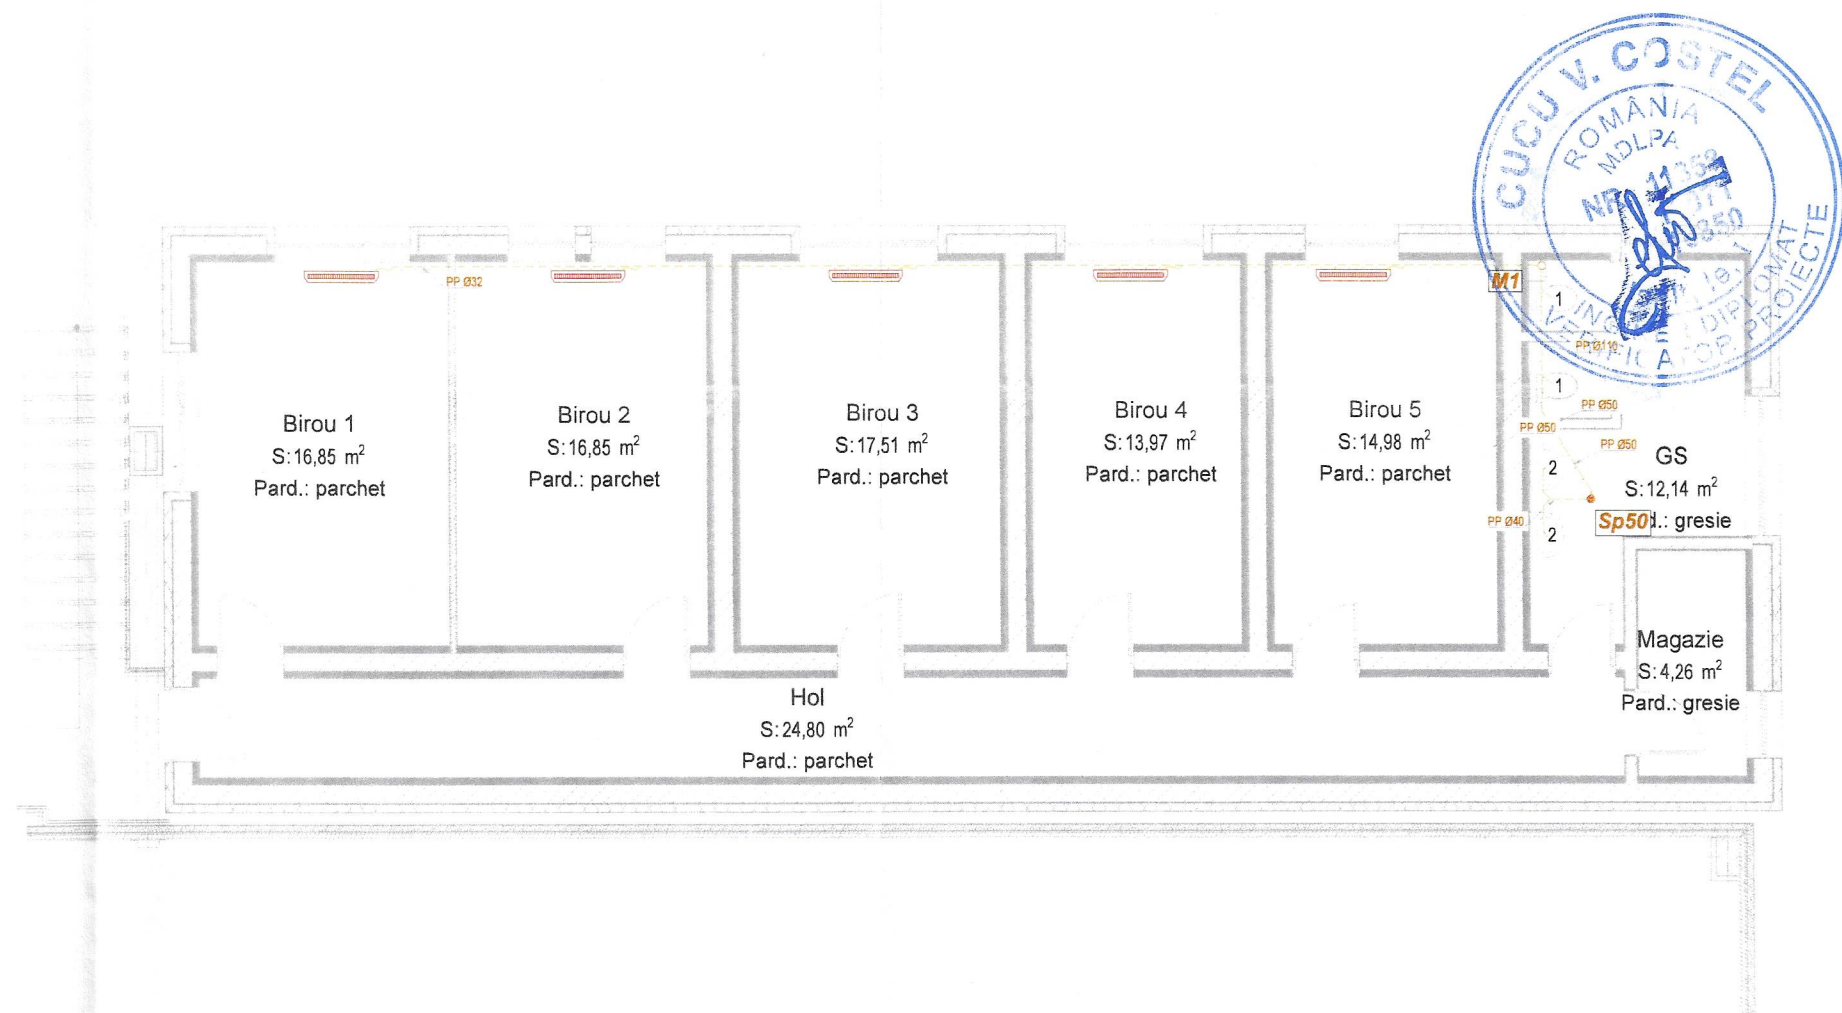

LEGENDA:

- 1 - vas WC din portelan sanitar alb
- 2 - lavoar din portelan sanitar alb
- - sifon pardoseala din PP
- M1, M2 - coloana verticala canalizare menajera, montaj aparent/inchisa in ghena
- conducta canalizare din PP, montaj ingropat
- conducta canalizare din PVC-KG, montaj in pardoseala

- CATEGORIA DE IMPORTANTA: " C "




- CLASA DE IMPORTANTA: " III "

NOTA:

1. Se propune dotarea cu: vas wc cu rezervor, lavoare dotate cu baterie cu senzor.
2. Montajul noilor conducte se va face preponderent ingropat/inchis in ghene sanitare.
3. Traseul noilor conducte va respecta in totalitate traseul conductelor existente, evitandu-se pe cat posibil crearea de noi goluri.
4. Coloanele verticale de canalizare vor depasi nivelul sarpantei cu 50 cm

Verificator - certif. de atest. tehn.-prof. nr.					
Verificator	Nume	Semnatura	Cerinta	Referat de verificare	Nr. / data
S.C. SAMO EXPERT PROIECT S.R.L. J2023000021048 CUI: 47408660 Str. Tristan Tzara, bloc. G 1, ap. 88, Mun. Moinești, Jud. Bacău, 605400, Romania Tel.: 0744.172.260 email: samoexpertproiect@gmail.com				Beneficiar: U.A.T. MUNICIPIUL CAMPULUNG Adresa: Str. Negru Voda, nr.127, municipiul Campulung, judetul Arges Amplasament : Str. Piata Juramentului, nr.1, municipiul Campulung, judetul Arges	
Specificatie	Nume	Semnatura	Scara 1:100	Titlu proiect: REABILITARE CORP CLADIRE D.T.A.C. ADMINISTRATIVA C3 PIATA CENTRALA	Faza P.Th.+ D.E.+C.S.
SEF PROIECT	Arh. Balan Alexandru Serban				Data 2026
PROIECTAT	Ing. Zugravel Valentin				
DESENAT	Ing. Maiorovici Georgel				
MANAGER PROIECT	Ing. ec. Alilioaie Felix				

SCHEMA BLOC - ALIMENTARE CU APA

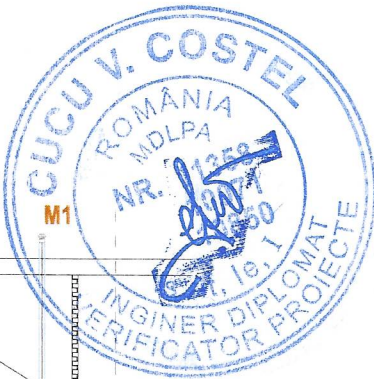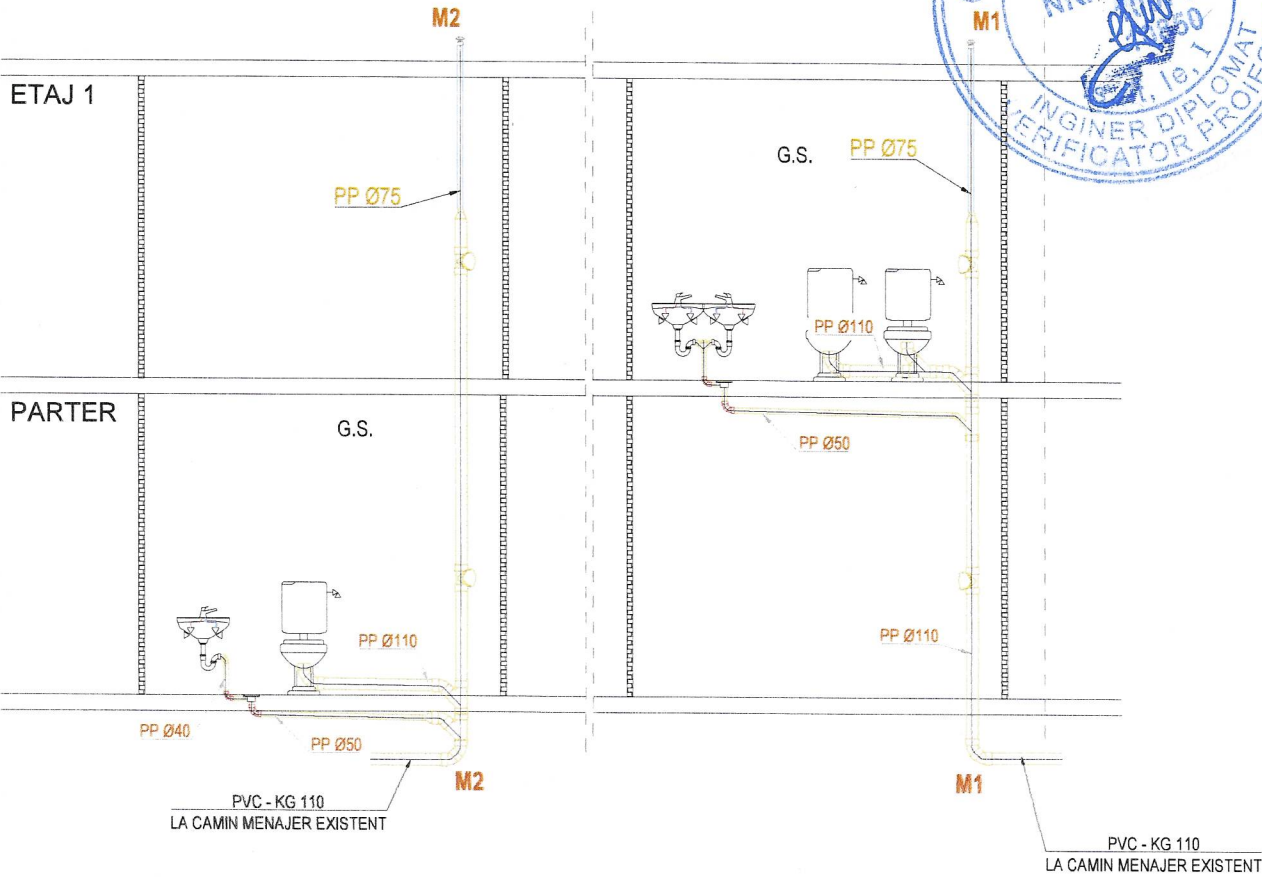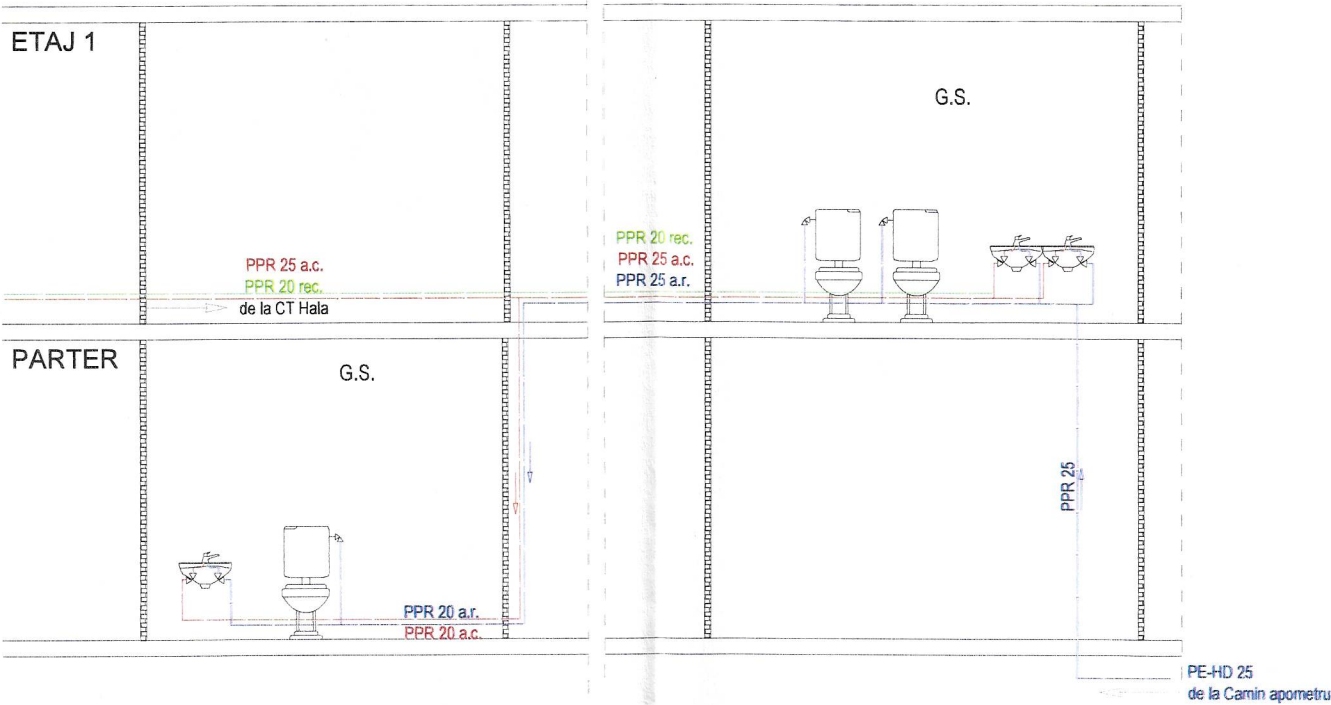

LEGENDA:

- 1 - vas WC din portelan sanitar alb
- 2 - lavoar din portelan sanitar alb
- - sifon pardoseala din PP
- M1, M2 - coloana verticala canalizare menajera, montaj aparent/inchisa in ghenă
- - conducta canalizare din PP, montaj ingropat
- - conducta canalizare din PVC-KG, montaj in pardoseala

- CATEGORIA DE IMPORTANTA: " C "
- CLASA DE IMPORTANTA: " III "

NOTA:

- Se propune dotarea cu: vas wc cu rezervor, lavoare dotate cu baterie cu senzor.
- Montajul noilor conducte se va face preponderent ingropat/inchis in ghene sanitare.
- Traseul noilor conducte va respecta in totalitate traseul conductelor existente, evitandu-se pe cat posibil crearea de noi goluri.
- Coloanele verticale de canalizare vor depasi nivelul sarpantei cu 50 cm


Verificator - certif. de atest. tehn.-prof. nr.		S.C. SAMO EXPERT PROIECT S.R.L. J2023000021048 CUI: 47408660 Str. Tristan Tzara, bloc. G 1, ap. 88, Mun. Moinești, Jud. Bacău, 605400, Romania Tel.: 0744.172.260 email: samoexpertproiect@gmail.com		Referat de verificare	
Verificator	Nume	Semnatura	Cerinta	Beneficiar:	Nr. / data
				U.A.T. MUNICIPIUL CAMPULUNG	Pr. nr. 7 / SEP 2026
				Adresa: Str. Negru Voda, nr.127, municipiul Campulung, judetul Arges Amplasament: Str. Piata Juramentului, nr.1, municipiul Campulung, judetul Arges	Faza
				Titlu proiect:	P.Th.+ D.E.+C.S.
				REABILITARE CORP CLADIRE D.T.A.C. ADMINISTRATIVA C3 PIATA CENTRALA	Nr. planșă
				SCHEMA BLOC INSTALATII SANITARE	S05
Specificatie	Nume	Semnatura	Scara		
SEF PROIECT	Arh. Balan Alexandru Serban		1:100		
PROIECTAT	Ing. Zugravel Valentin				
DESENAT	Ing. Maiorovici Georgel				
MANAGER PROIECT	Ing. ec. Alilioaie Felix				
			Data		
			2026		

CAMIN APOMETRU - CA


LEGENDA:

1. PEHD 50 PN10
2. Garnitura etansare strapungere perete camin
3. Robinet trecere cu sfera Ø 3/4"
- 3'. Robinet trecere cu sfera Ø 1 1/2"
4. Robinet golire Ø 1/2"
5. Supapa de unic sens, Ø 3/4"
- 5'. Supapa de unic sens, Ø 1 1/2"
6. Contor apa rece, DN50
7. PEHD 50 PN10
- 7'. PEHD 25 PN10
8. Capac din fonta carosabil
9. Folie PVC inscriptiunata
10. Nisip
11. Umplutura cu pamant rezultat din sapatura


SAPAREA SI UMLEREA SANTULUI

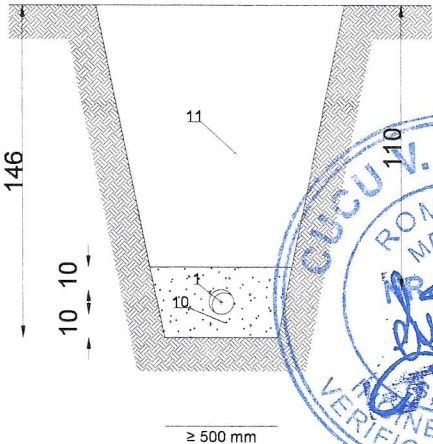

MARCAREA TRASEULUI CONDUCTEI

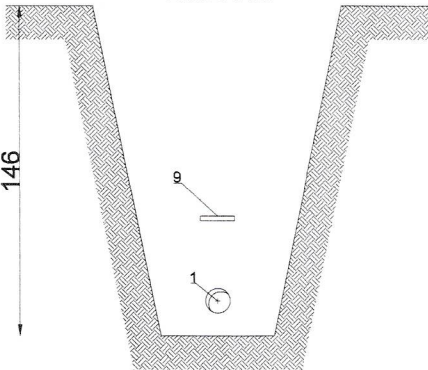

Sectiune transversala

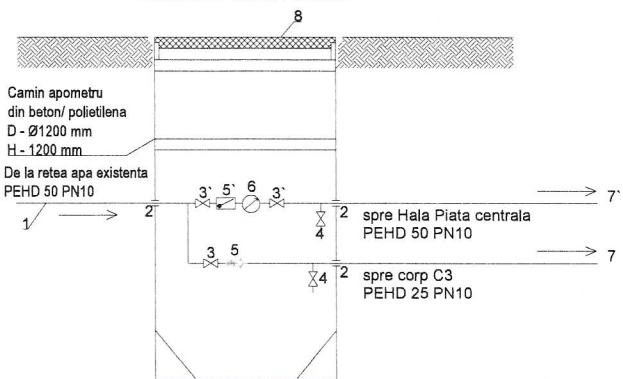

- CATEGORIA DE IMPORTANTA: " C "
- CLASA DE IMPORTANTA: " III "

Verificator - certif. de atest.
tehn.-prof. nr.

Verificator	Nume	Semnatura	Cerinta	Referat de verificare	Nr. / data
 S.C. SAMO EXPERT PROIECT S.R.L. J2023000021048 CUI: 47408660 Str. Tristan Tzara, bloc. G 1, ap. 88, Mun. Moinești, Jud. Bacău, 605400, Romania Tel.: 0744.172.260 email: samoexpertproject@gmail.com				Beneficiar: U.A.T. MUNICIPIUL CAMPULUNG Adresa: Str. Negru Voda, nr.127, municipiul Campulung, judetul Arges Amplasament : Str. Piata Juramentului, nr.1, municipiul Campulung, judetul Arges	Pr. nr. 7 /SEP 2026
Specificatie	Nume	Semnatura	Scara 1:100	Titlu proiect:	Faza P.Th.+ D.E.+C.S.
SEF PROIECT	Arh. Balan Alexandru Serban		Data 2026	REABILITARE CORP CLADIRE D.T.A.C. ADMINISTRATIVA C3 PIATA CENTRALA	S06
PROIECTAT	Ing. Zugravel Valentin				
DESEMAT	Ing. Maiorovici Georgel				
MANAGER PROIECT	Ing. ec. Alilioaie Felix			Titlu plansa: CAMIN APOMETRU	