

de la Centrala Termica
corp Hala Piata Centrala



NOTA:


- Conductele de agent termic principale vor fi izolate cu vata minerala caserata sau cochilii din cauciuc elastomeric de 25mm grosime, iar coloanele verticale amplasate in ghene vor fi termoizolate cu tuburi din cauciuc elastomeric 13 mm grosime.
- Se vor prevedea robineti de golire in pozitii favorabile.
- Strapungerile in pereti si plansee, vor fi protejate cu piese de trecere din PP si etansate impotriva infiltratiilor de gaz si fum.
- Traseul noilor conducte va respecta, pe cat posibil, traseul conductelor existente, evitandu-se pe cat posibil crearea de noi goluri.
- Fiecare ventiloconvector va fi echipat cu o carcasa metalica si un kit montaj vana 3 cai

LEGENDA:	
	- radiator din otel tip 22 x 600mm, prevazut cu cap termostatat
	- ventilo-convector cu 2 tevi, montat pe perete prin intermediul unor console.
	- coloana verticala tur - retur instalatie incalzire / racire cu ventiloconvectoroare, din PPR, montaj aparent, inchisa in ghena;
	- conducte PPR tur - retur incalzire / racire, montaj aparent, inchise in ghene
	- Sistem de ventilatie cu recuperare de caldura, debit 105 mc/h;

- CATEGORIA DE IMPORTANTA: " C "

- CLASA DE IMPORTANTA: " III "

Verificator - certif. de atest. tehn.-prof. nr.		Referat de verificare		Nr. / data
Verificator	Nume	Semnatura	Cerinta	Beneficiar:
 S.C. SAMO EXPERT PROIECT S.R.L. J2023000021048 CUI: 47408660 Str. Tristan Tzara, bloc. G 1, ap. 88, Mun. Moinesti, Jud. Bacau, 605400, Romania Tel.: 0744.172.260 email: samoexpertproiect@gmail.com				U.A.T. MUNICIPIUL CAMPULUNG
Adresa: Str. Negru Voda, nr.127, municipiul Campulung, judetul Arges Amplasament : Str. Piata Juramentului, nr.1, municipiul Campulung, judetul Arges				Pr. nr. 7 /SEP 2026
Titlu proiect:				Faza
REABILITARE CORP CLADIRE D.T.A.C. ADMINISTRATIVA C3 PIATA CENTRALA				P.Th.+ D.E.+C.S.
Titlu plansa:				Nr. plansa
PLAN PARTER INSTALATII TERMICE				T01

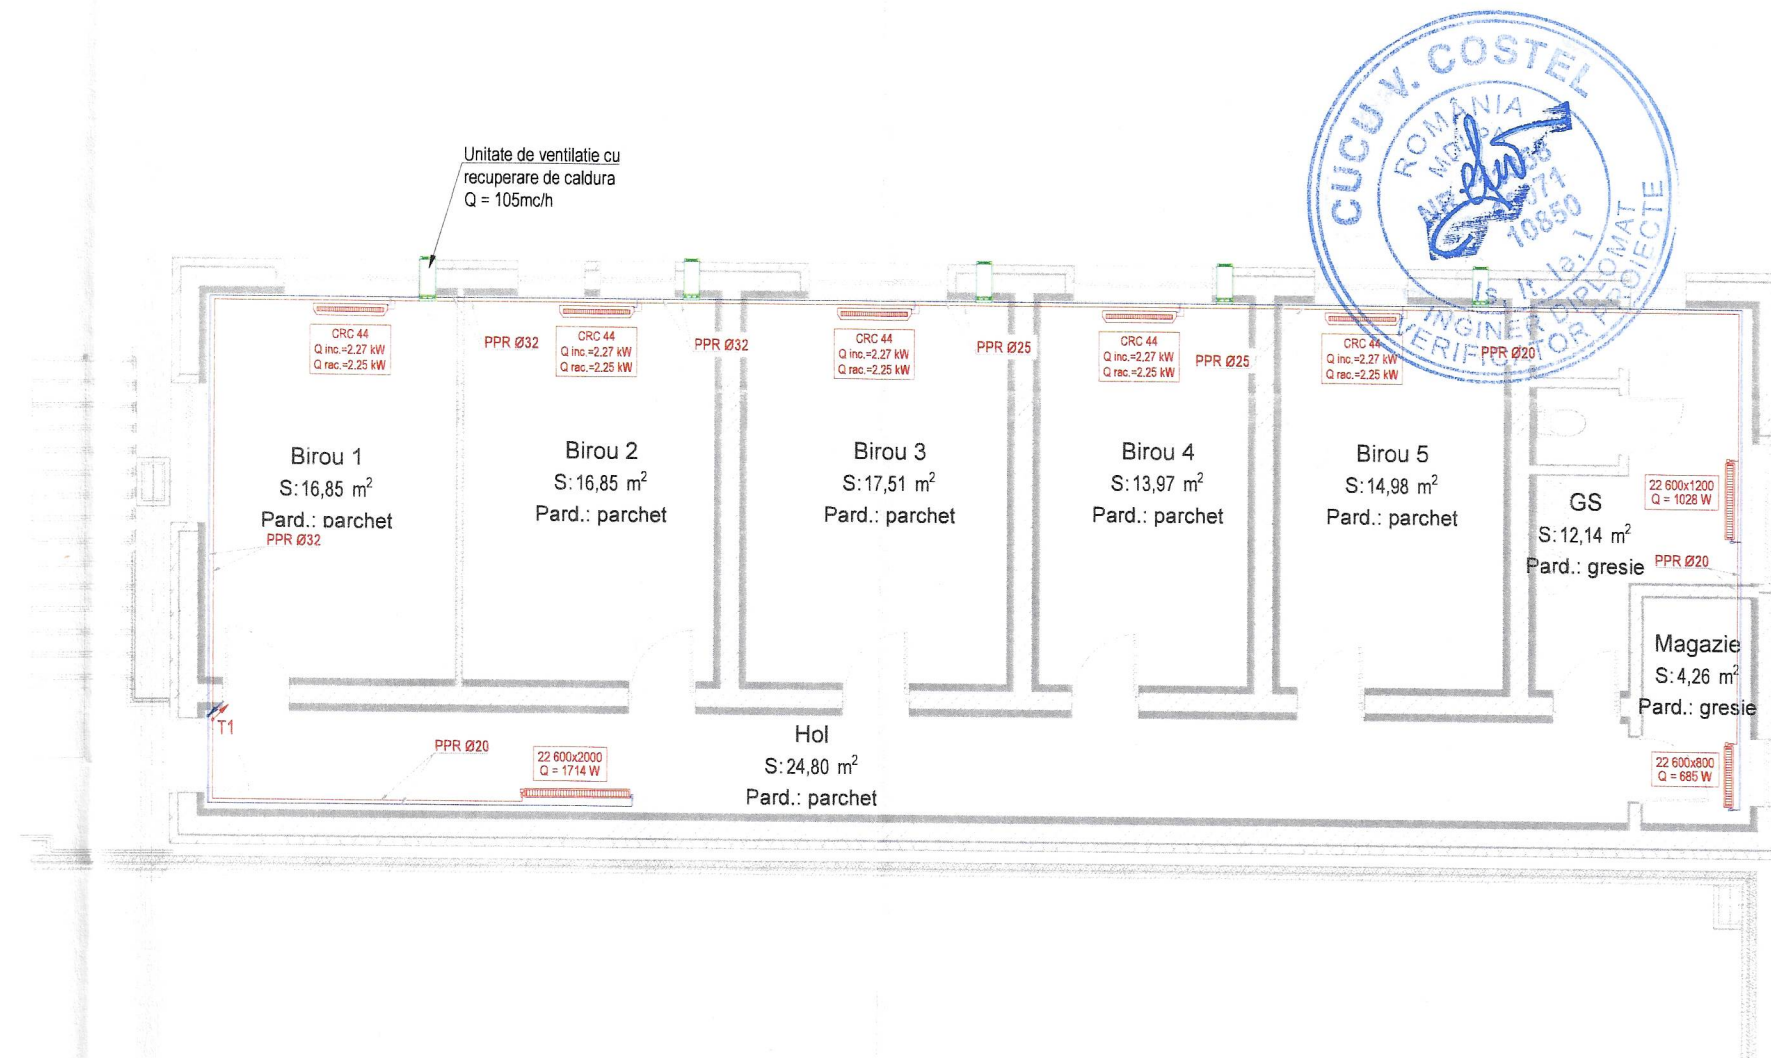

NOTA:

- Conductele de agent termic principale vor fi izolate cu vata minerala caserata sau cochili din cauciuc elastomeric de 25mm grosime, iar coloanele verticale amplasate in ghene vor fi termoizolate cu tuburi din cauciuc elastomeric 13 mm grosime.
- Se vor prevedea robineti de golire in pozitii favorabile.
- Strapungerile in pereti si plansee, vor fi protejate cu piese de trecere din PP si etansate impotriva infiltratiilor de gaz si fum.
- Traseul noilor conducte va respecta, pe cat posibil, traseul conductelor existente, evitandu-se pe cat posibil crearea de noi goluri.
- Fiecare ventiloconvector va fi echipat cu o carcasa metalica si un kit montaj vana 3 cai


LEGENDA:


- radiator din otel tip 22 x 600mm, prevazut cu cap termostatat
- ventilo-convector cu 2 tevi, montat pe perete prin intermediul unor console.
- coloana verticala tur - retur instalatie incalzire / racire cu ventiloconvector, din PPR, montaj aparent, inchisa in ghena;
- conducte PPR tur - retur incalzire / racire, montaj aparent, inchise in ghene
- Sistem de ventilatie cu recuperare de caldura, debit 105 mc/h;

- CATEGORIA DE IMPORTANTA: " C "

- CLASA DE IMPORTANTA: " III "

Verificator - certif. de atest.
tehn.-prof. nr.

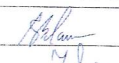Verificator	Nume	Semnatura	Cerinta	Referat de verificare	Nr. / data
 S.C. SAMO EXPERT PROIECT S.R.L. J2023000021048 CUI: 47408660 Str. Tristan Tzara, bloc. G 1, ap. 88, Mun. Moinești, Jud. Bacău, 605400, Romania Tel.: 0744.172.260 email: samoexpertproiect@gmail.com				Beneficiar:	Pr. nr. 7 /SEP 2026
				Adresa: Str. Negru Voda, nr.127, municipiul Campulung, judetul Arges Amplasament: Str. Piata Juramentului, nr.1, municipiul Campulung, judetul Arges	Faza P.Th.+ D.E.+C.S.
Specificatie	Nume	Semnatura	Scara 1:100	Titlu proiect: REABILITARE CORP CLADIRE D.T.A.C. ADMINISTRATIVA C3 PIATA CENTRALA	Nr. plansa T02
SEF PROIECT	Arh. Balan Alexandru Serban				
PROIECTAT	Ing. Zugravel Valentin				
DESENAT	Ing. Maiorovici Georgel				
MANAGER PROIECT	Ing. ec. Ailioaie Felix		Data 2026	Titlu plansa: PLAN ETAJ INSTALATII TERMICE	

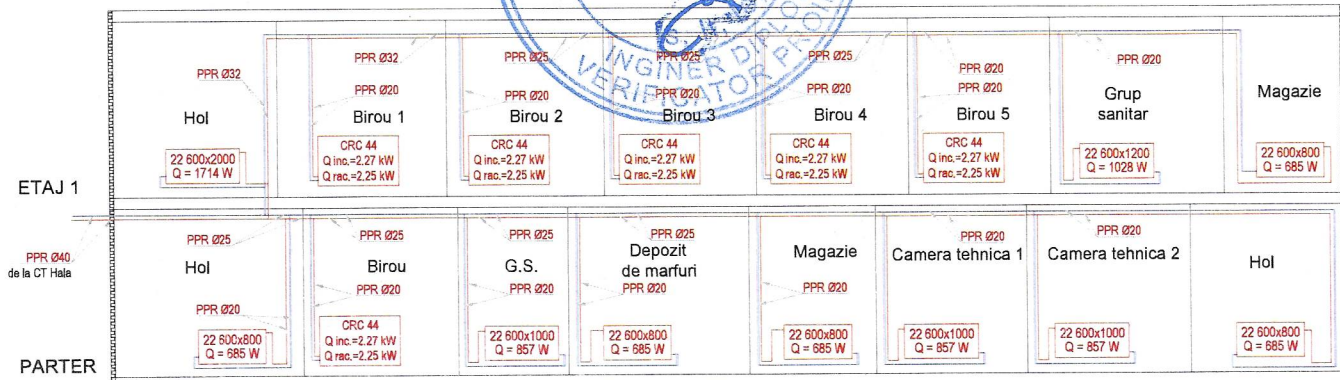

NOTA:

- Conductele de agent termic principale vor fi izolate cu vata minerala caserata sau cochilii din cauciuc elastomeric de 25mm grosime, iar coloanele verticale amplasate in ghene vor fi termoizolate cu tuburi din cauciuc elastomeric 13 mm grosime.
- Se vor prevedea robineti de golire in pozitii favorabile.
- Strapungerile in pereti si plansee, vor fi protejate cu piese de trecere din PP si etansate impotriva infiltratiilor de gaz si fum.
- Traseul noilor conducte va respecta, pe cat posibil, traseul conductelor existente, evitandu-se pe cat posibil crearea de noi goluri.
- Fiecare ventilatorconvector va fi echipat cu o carcasa metalica si un kit montaj yana 3 cai

LEGENDA:

22 600x2000
Q = 1714 W

- radiator din otel tip 22 x 600mm, prevazut cu cap termostatat

CRC 44
Q inc.=2.27 kW
Q rac.=2.25 kW

- ventilatorconvector cu 2 tevi, montat pe perete prin intermediul unor console.

- conducte PPR tur - retur incalzire / racire, montaj aparent, inchise in ghene

- CATEGORIA DE IMPORTANTA: " C "
- CLASA DE IMPORTANTA: " III "

Verificator - certif. de atest.
tehn.-prof. nr.

Verificator	Nume	Semnatura	Cerinta
S.C. SAMO EXPERT PROIECT S.R.L. J2023000021048 CUI: 47408660 Str. Tristan Tzara, bloc. G 1, ap. 88, Mun. Moinești, Jud. Bacau, 605400, Romania Tel.: 0744.172.260 email: samoexpertproiect@gmail.com			

Specificatie	Nume	Semnatura	Scara
SEF PROIECT	Arh. Balan Alexandru Serban		1:100
PROIECTAT	Ing. Zugravel Valentin		
DESENAT	Ing. Maiorovici Georgel		Data
MANAGER PROIECT	Ing. ec. Alilioaie Felix		2026

Referat de verificare	Nr. / data
Beneficiar:	Pr. nr. 7 /SEP 2026
U.A.T. MUNICIPIUL CAMPULUNG	
Adresa: Str. Negru Voda, nr.127, municipiul Campulung, judetul Arges Amplasament : Str. Piata Juramentului, nr.1, municipiul Campulung, judetul Arges	
Titlu proiect:	Faza
REABILITARE CORP CLADIRE ADMINISTRATIVA C3 PIATA CENTRALA	
Titlu plansa:	
SCHEMA BLOC INSTALATII TERMICE	
Nr. plansa T03	