


Plan de amplasament si delimitare a imobilului
cu propunere de DEZMEMBRARE
Scara 1:1000

Nr.cadastral	Suprafata masurata a imobilului (mp)	Adresa imobilului
79012	10617	Intravilan I. L. Caragiale, UAT I. L. Caragiale, STR Braniste, judet DAMBOVITA
Nr. carte funciara		Unitatea Administrativ Teritoriala (UAT)
79012		I. L. Caragiale

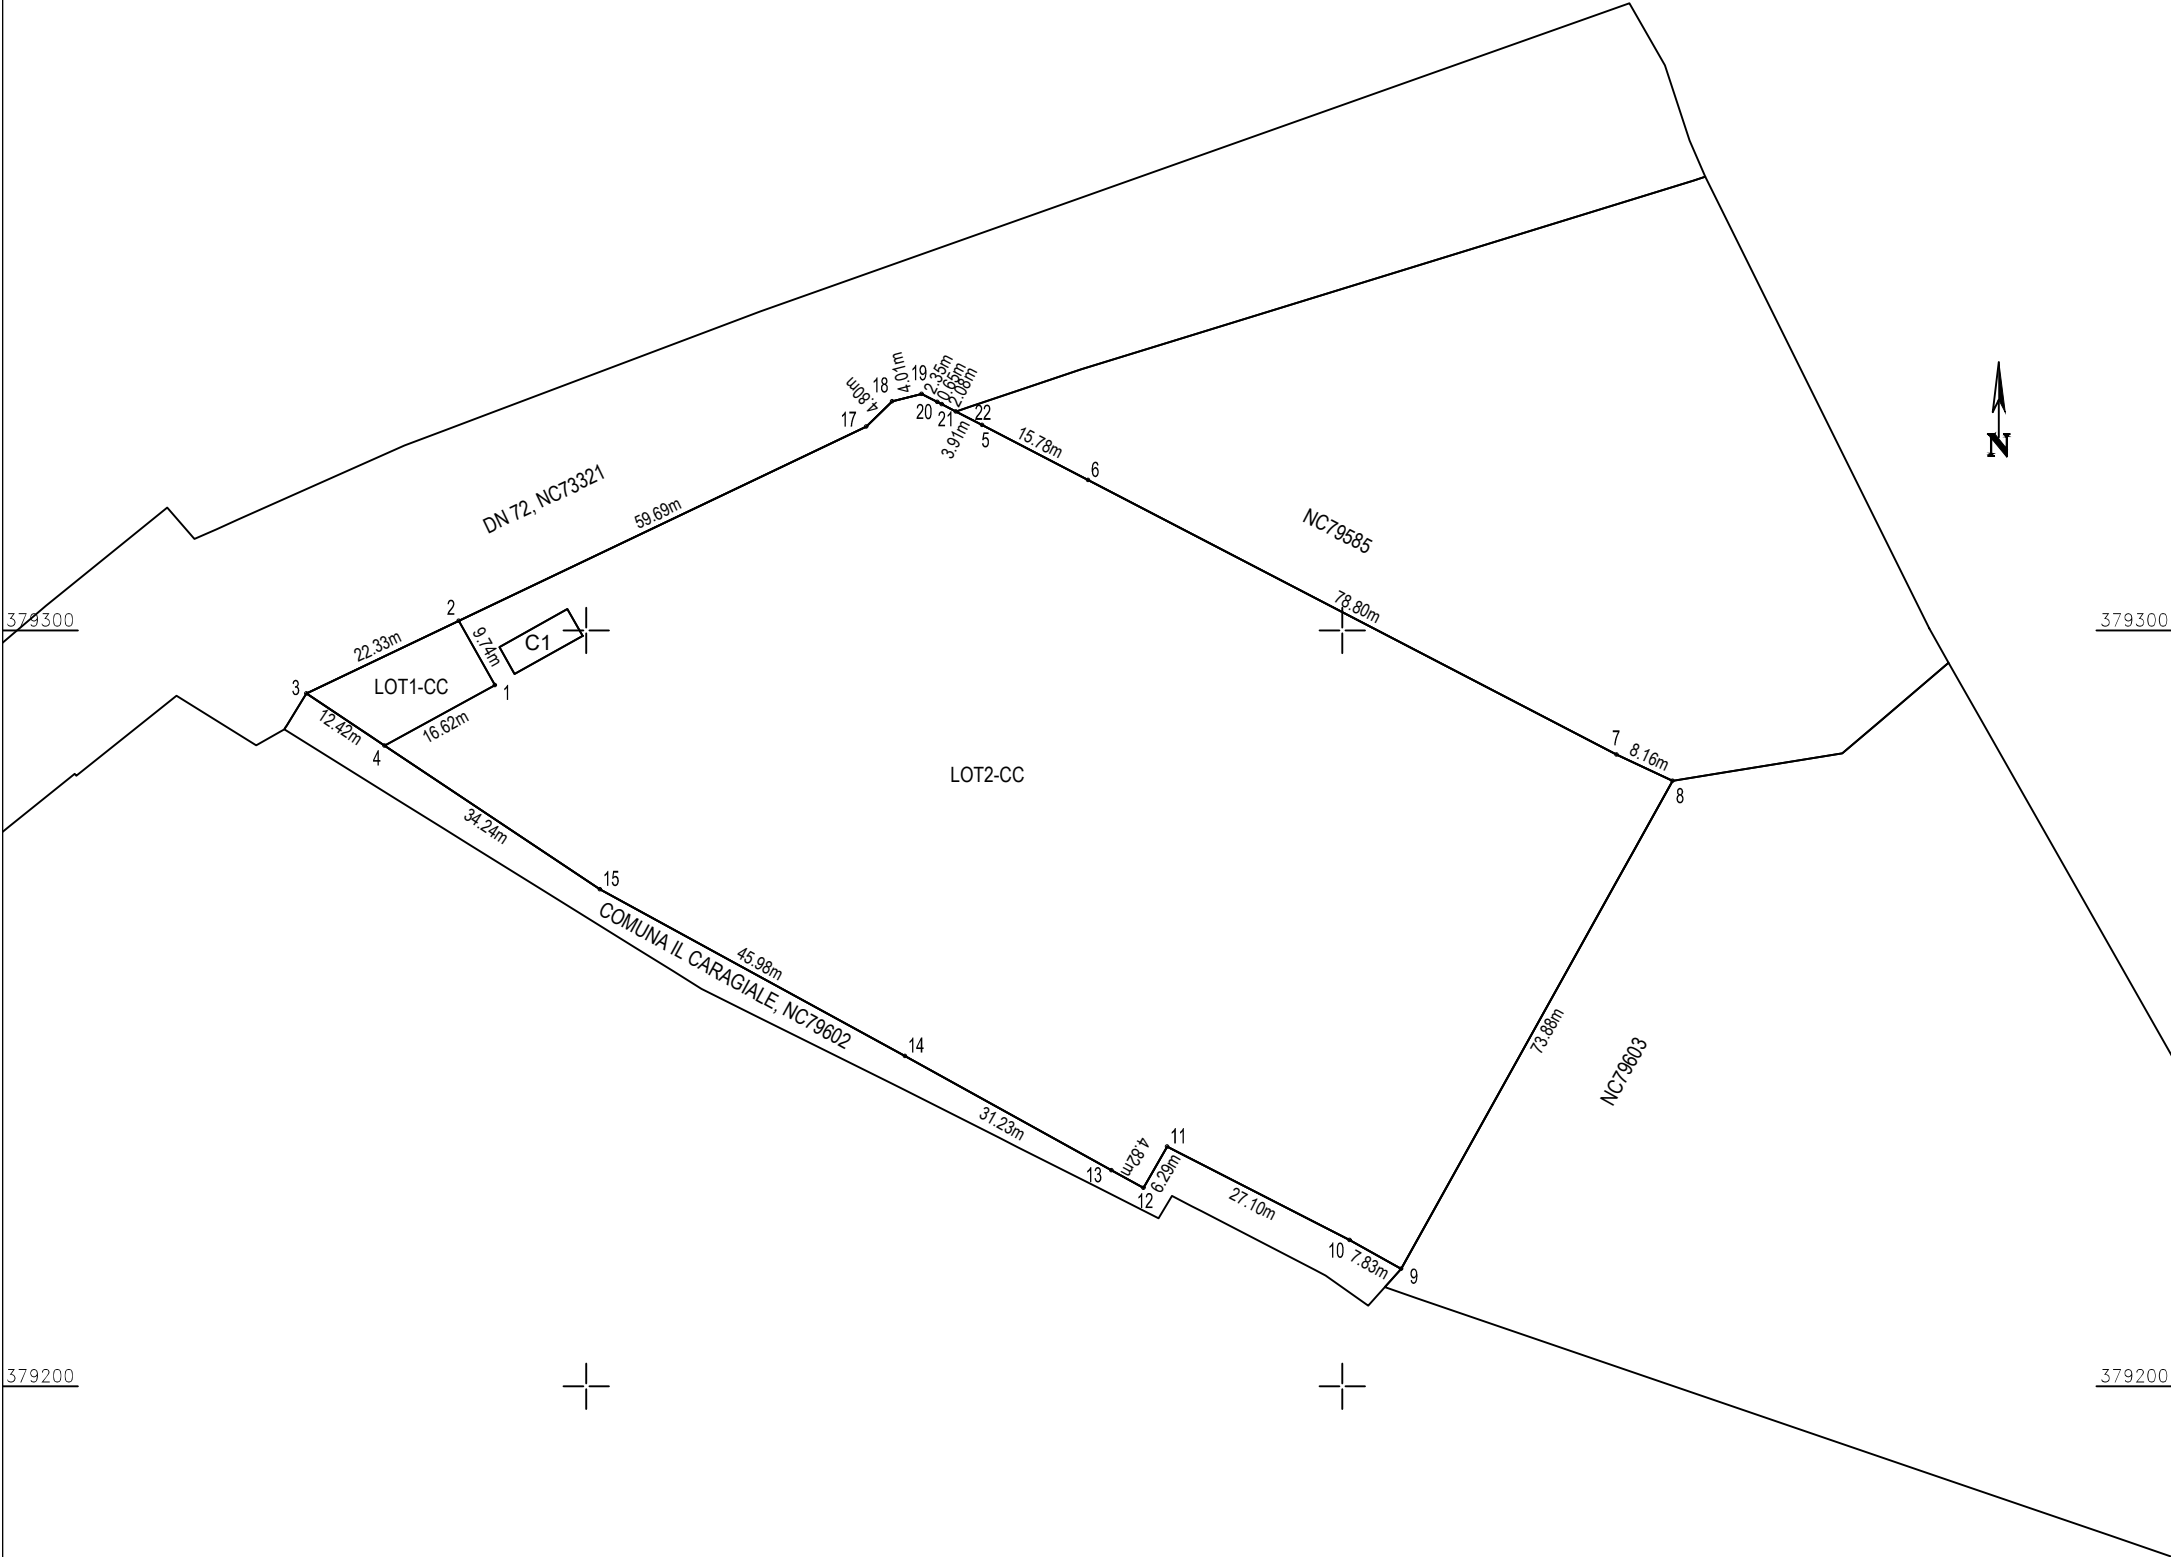


DEZMEMBRARE imobil

Situatia actuala – inainte de DEZMEMBRARE				Situatia viitoare – dupa DEZMEMBRARE			
Nr. cadastral	Suprafata (mp)	Categoria de folosinta	Descrierea imobilului	Nr. cadastral	Suprafata (mp)	Categoria de folosinta	Descrierea imobilului
79012	10617	CC	Intravilan	80555	200	CC	Lotul 1
				80556	10417	CC	Lotul 2
Total	10617	-	-	-	10617	-	-
Executant RIZEA IONELA, certificat de autorizare seria RO-DB-F nr. 0093, categoria C Confirm executarea masuratorilor la teren, corectitudinea intocmirii documentatiei cadastrale si corespondenta acesteia cu realitatea din teren. Semnatura si stampila Data: 05.11.2025				Inspector Confirm introducerea imobilului in baza de date si atribuirea numarului cadastral. Semnatura si parafa Data 20882/20/11/2025 Stampila BCPI Moreni			

Plan de amplasament si delimitare a imobilului

Scara 1:500

Nr.cadastral	Suprafata masurata a imobilului (mp)	Adresa imobilului
80555	Lot1= 200	Intravilan I. L. Caragiale, UAT I. L. Caragiale, STR Braniste, judet DAMBOVITA
Carte funciară nr.		Unitatea Administrativ Teritoriala (UAT)
		I. L. Caragiale

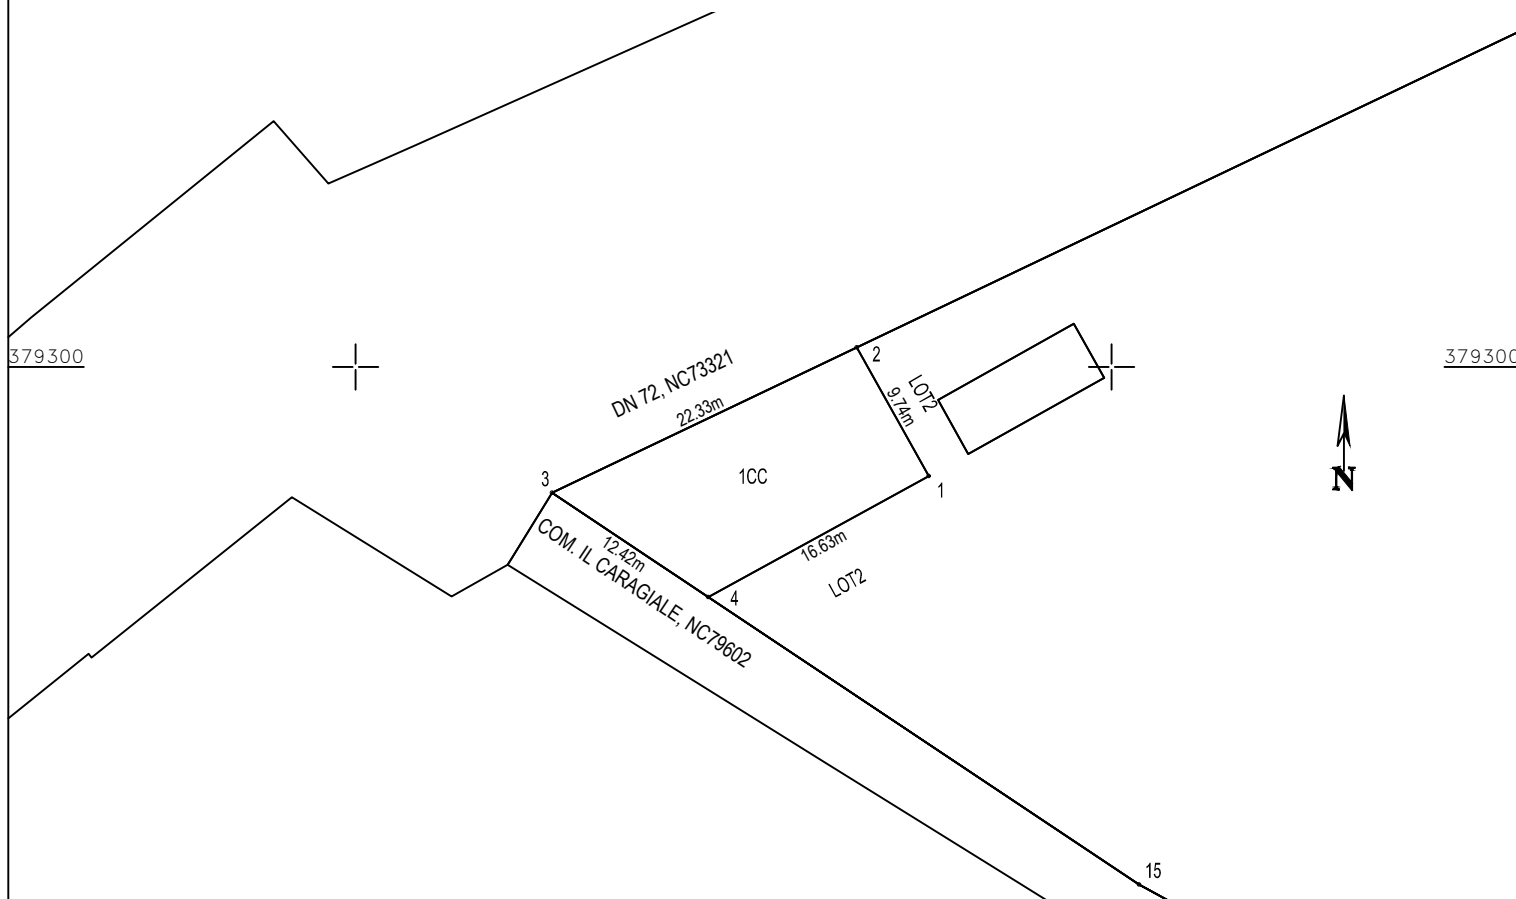

A. Date referitoare la teren

Nr. parcela	Categorie de folosinta	Suprafata (mp)	Mentiuni
1	CC	200	N- DN 72, NC73321=22.33m ;gard E- LOT2=9.74m; lim.conv. S- LOT2=16.63m; lim.conv. V- COMUNA IL CARAGIALE, NC79602=12.42m; gard
TOTAL		200	Nr. de evidenta: 158_001

B. Date referitoare la constructii

Cod	Destinatia	Suprafata construita la sol (mp)	Mentiuni

TOTAL

Suprafata totala masurata a imobilului = 200 mp
Suprafata din act = 200 mp

Executant RIZEA IONELA, certificat de autorizare seria RO-DB-F nr. 0093, categoria C Confirm executarea masuratorilor la teren, corectitudinea intocmirii documentatiei cadastrale si corespondenta acesteia cu realitatea din teren. Semnatura Data: 05.11.2025	Inspector Confirm introducerea imobilului in baza de date integrate si atribuirea numarului cadastral. Semnatura si parafa Data 20882/20/11/2025
--	--

