


Nr. Pct.	E [m]	N [m]
1	382696.484	384450.086
2	382707.464	384457.838
3	382740.154	384414.272
4	382740.106	384401.590
5	382722.915	384395.220
6	382682.545	384381.394
7	382676.202	384405.996
8	382672.079	384404.617
9	382670.576	384409.388
10	382668.225	384408.831
11	382665.565	384413.060
12	382706.821	384430.748

INVENTAR DE COORDONATE
Sistem de proiectie: stereografic 1970

DATE REFERITORAE LA CONSTRUCȚII MENȚIUNI		
COD.	SUPRAFAȚA	
CONST	CONSTRUITA LA SOL / DESFĂȘURATĂ	
C1	158,00	CONSTRUCȚIE INDUSTRIAL - EDILITARĂ
	243,80 / 401,80	CONSTRUCȚIE CONFORM A.C.18/ 17.05.2024

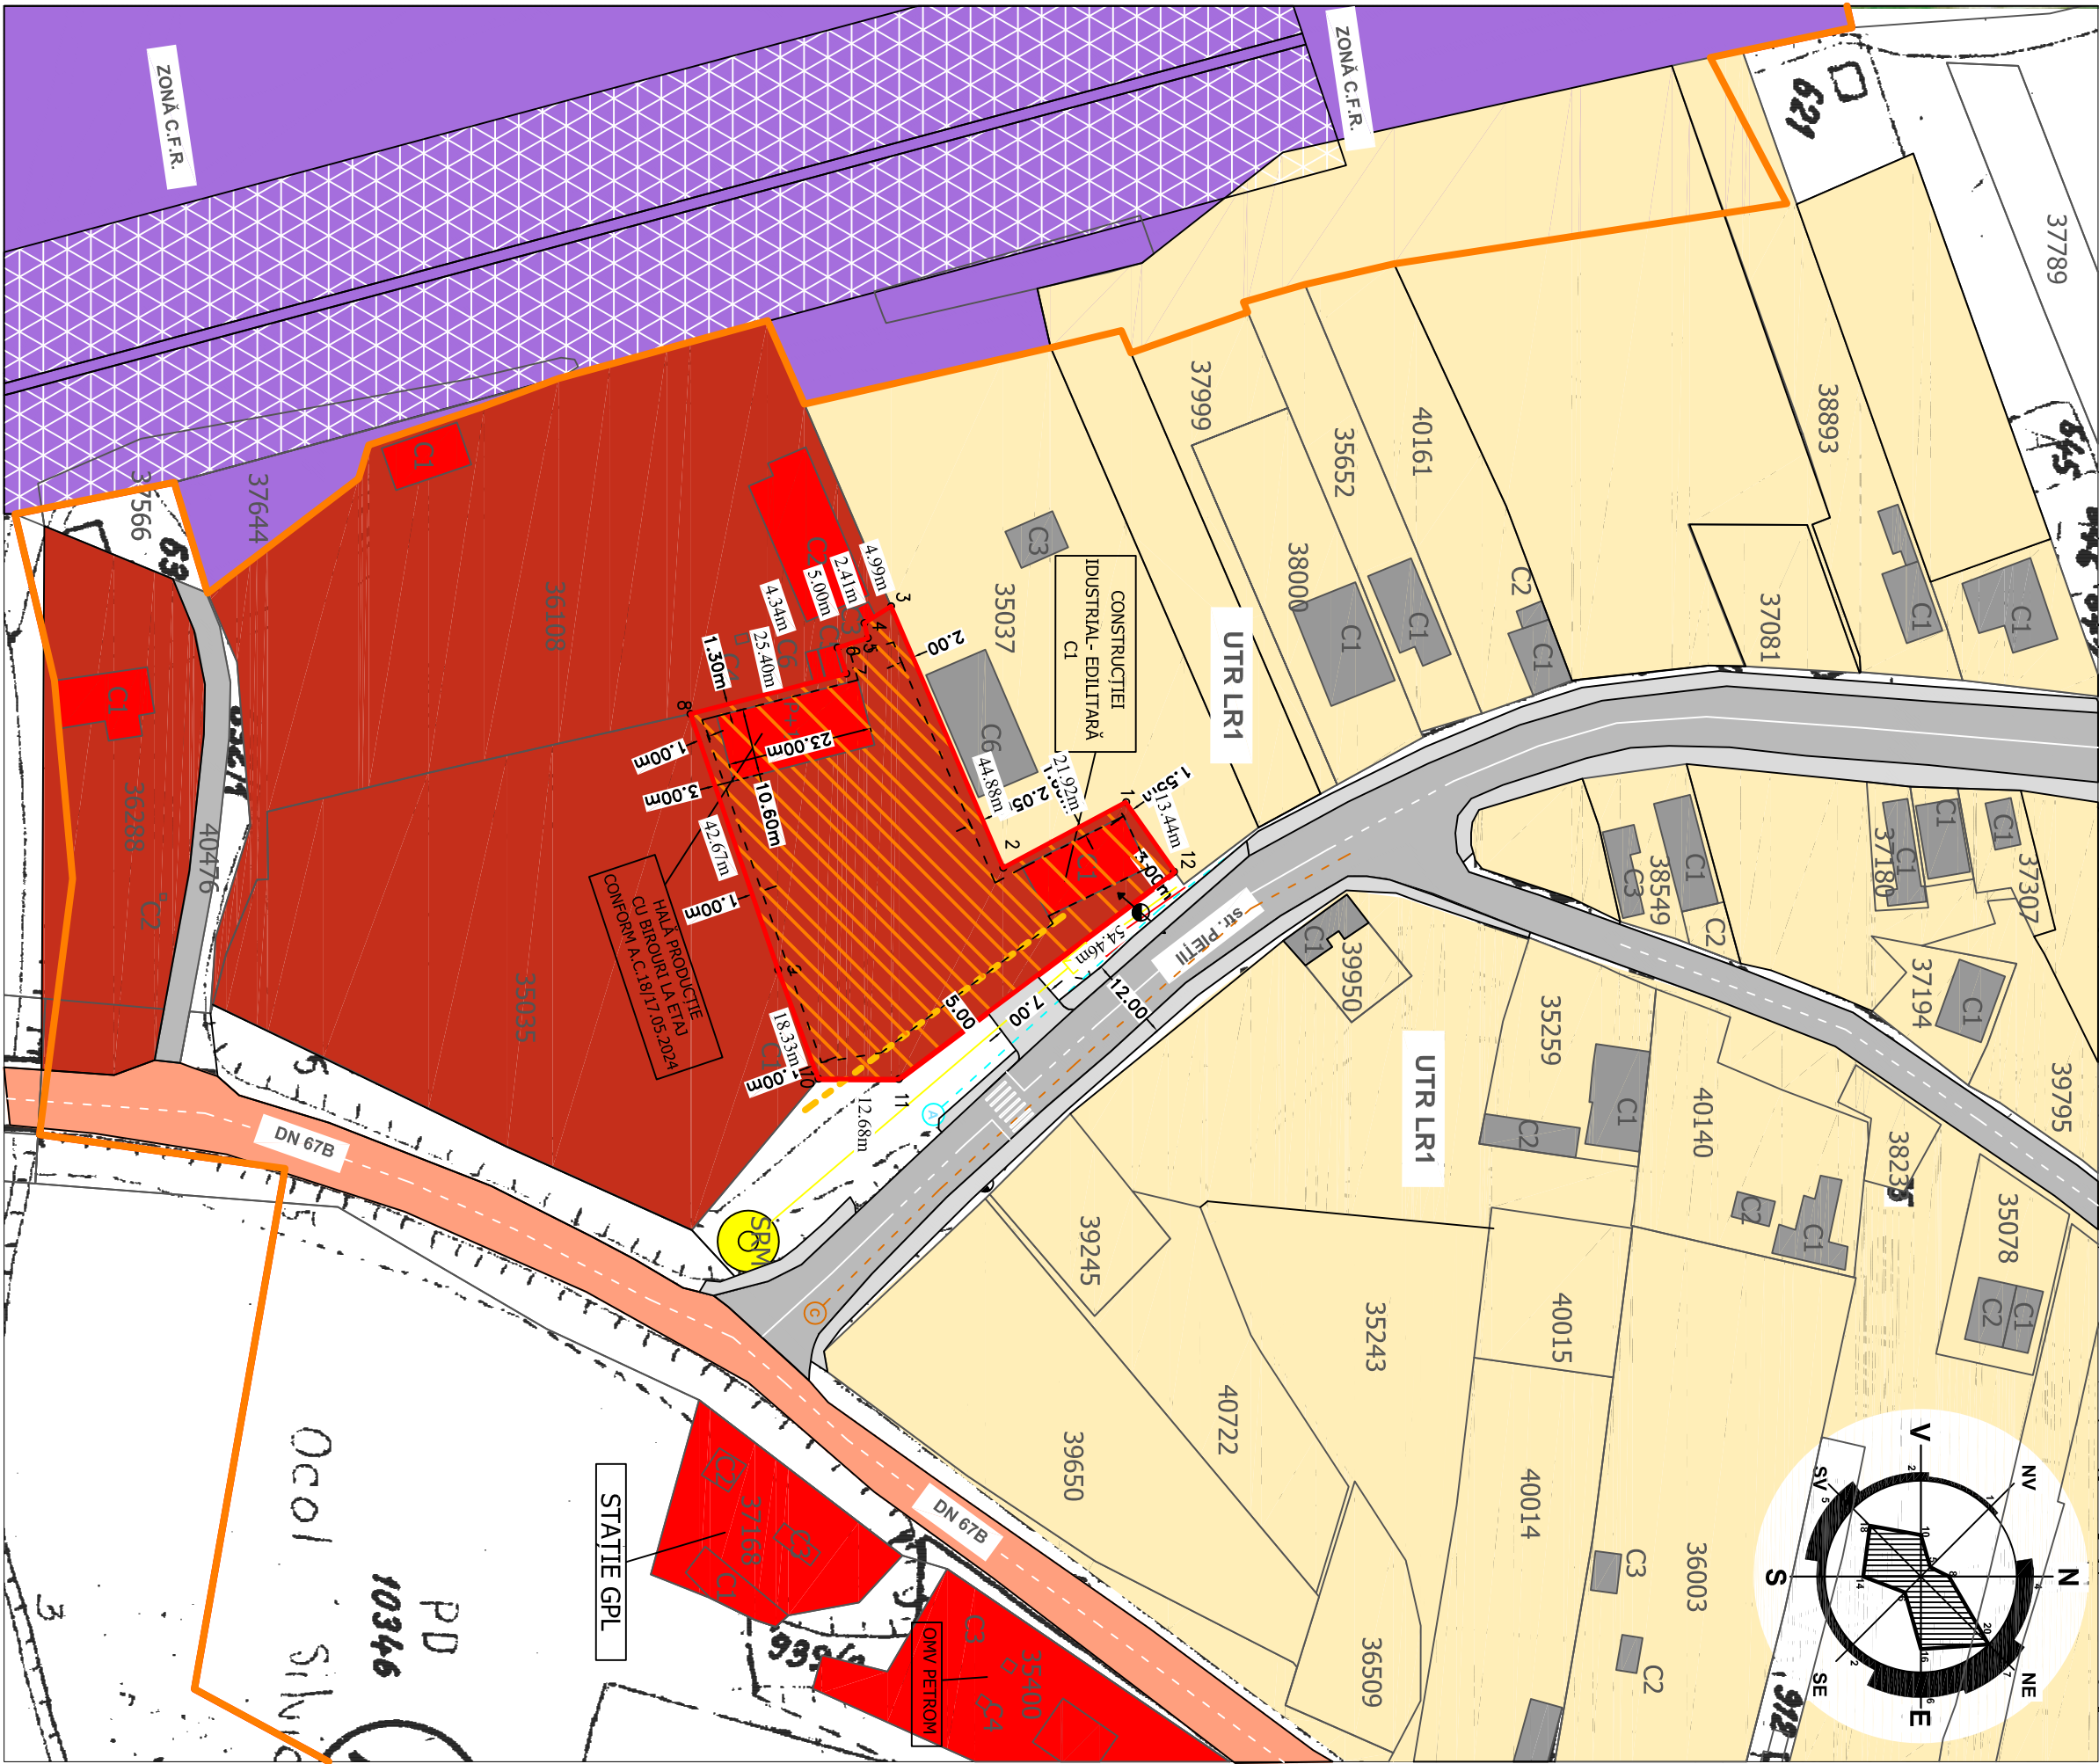

PUZ PLAN URBANISTIC ZONAL

ORAȘ.TÂRGU CĂRBUNEȘTI, STR PIETII, NR.108, INTRAVILAN, JUD. GORJ

BENEFICIAR: PĂUNA DUMITRU

3

REGLEMENTĂRI URBANISTICE

LEGENDA

- LIMITA AMPLASAMENTULUI STUDIAT S=2173,00 MP
- LIMITA INTRAVILAN EXISTENT
- LIMITA ALINIAMENT MINIM 5M
- TEREN INTRAVILAN DESTINAT CONFORM PUG ORAȘ TÂRGU CĂRBUNEȘTI, UTR RL1, PENTRU LOCUINȚE INDIVIDUALE LR1, AVÂND POT MAX. PROPUS= 80%, CUT PROPUS 2.40
- HALĂ PRODUCȚIE CU BIROURI LA ETAJ CONFORM A.C. 18/ 17.05.2024
- CONSTRUCȚIE INDUSTRIAL EDILITARĂ C1
- RECONVERSIE DIN ZONĂ UNITĂȚI INDUSTRIALE UTR I, ÎN ZONĂ MULTIFUNCȚIONALĂ LOCUINȚE, INSTITUȚII SI SERVICII PUBLICE UTR MLIS6 AVÂND POT MAX. PROPUS= 40%, CUT PROPUS 1,60.
- LIMITA IMPLANTARE CONSTRUCȚIII

STALP BETON REȚEA ELECTRICĂ + TELECOMUNICAȚII

- CAMIN CANALIZARE
- CAMIN APĂ
- BRANȘAMENT ELECTRIC
- BRANȘAMENT GAZE

BILANT TERITORIAL SITUAȚIE EXISTENTĂ			
SPECIFICATIE	mp	%	
CURȚI CONSTRUCȚII	2.713,00 mp	100,00	
TOTAL TEREN STUDIAT	2.713,00 mp	100,00	

BILANT TERITORIAL SITUAȚIE PROPUȘĂ			
SPECIFICATIE	mp	%	
TEREN CONSTRUCȚII LOCUINȚE ȘI SERVICI	869,20 mp	40,00%	
ACCES AUTO, PIETONAL GARARE SI PARCARE	600,00 mp	27,62%	
SPAȚIU VERDE	703,80 mp	32,38%	
TOTAL	2.173,00 mp	100,00%	

INDICATORI URBANISTICI	
POT PROPUS	40%
CUT PROPUS	1,60

Verificator		Semnatura		Data	
Nume / Prenume		Cetăția		2024	
PROIECTANT GENERAL		PROIECTANT DE SPECIALITATE		Titlu proiect	
PROIECTANT GENERAL DAKICZEN DESIGN 3D PROIECTANT DE SPECIALITATE PROIECTANT DE SPECIALITATE STORY plan 3D PROIECTANT DE SPECIALITATE		Nume / Prenume		Data	
Scrieți aici		Scrieți aici		1:1000	
Sef proiect		Arh. PASARE VIOREL DOREL		Arh. PASARE VIOREL DOREL	
Proiectat		Ing. DUCATORU MARIAN		2024	
Desenat		Ing. DUCATORU MARIAN		2024	
Beneficiar		PĂUNA DUMITRU		Amplasament	
Beneficiar		ORAȘ TÂRGU CĂRBUNEȘTI, str. Pietii, nr.108, jud. Gorj		Proiect nr.	
Beneficiar		62 / 2024		Faza	
Beneficiar		P.U.Z.		Planșă nr.	
Beneficiar		3		REGLEMENTĂRI URBANISTICE	