


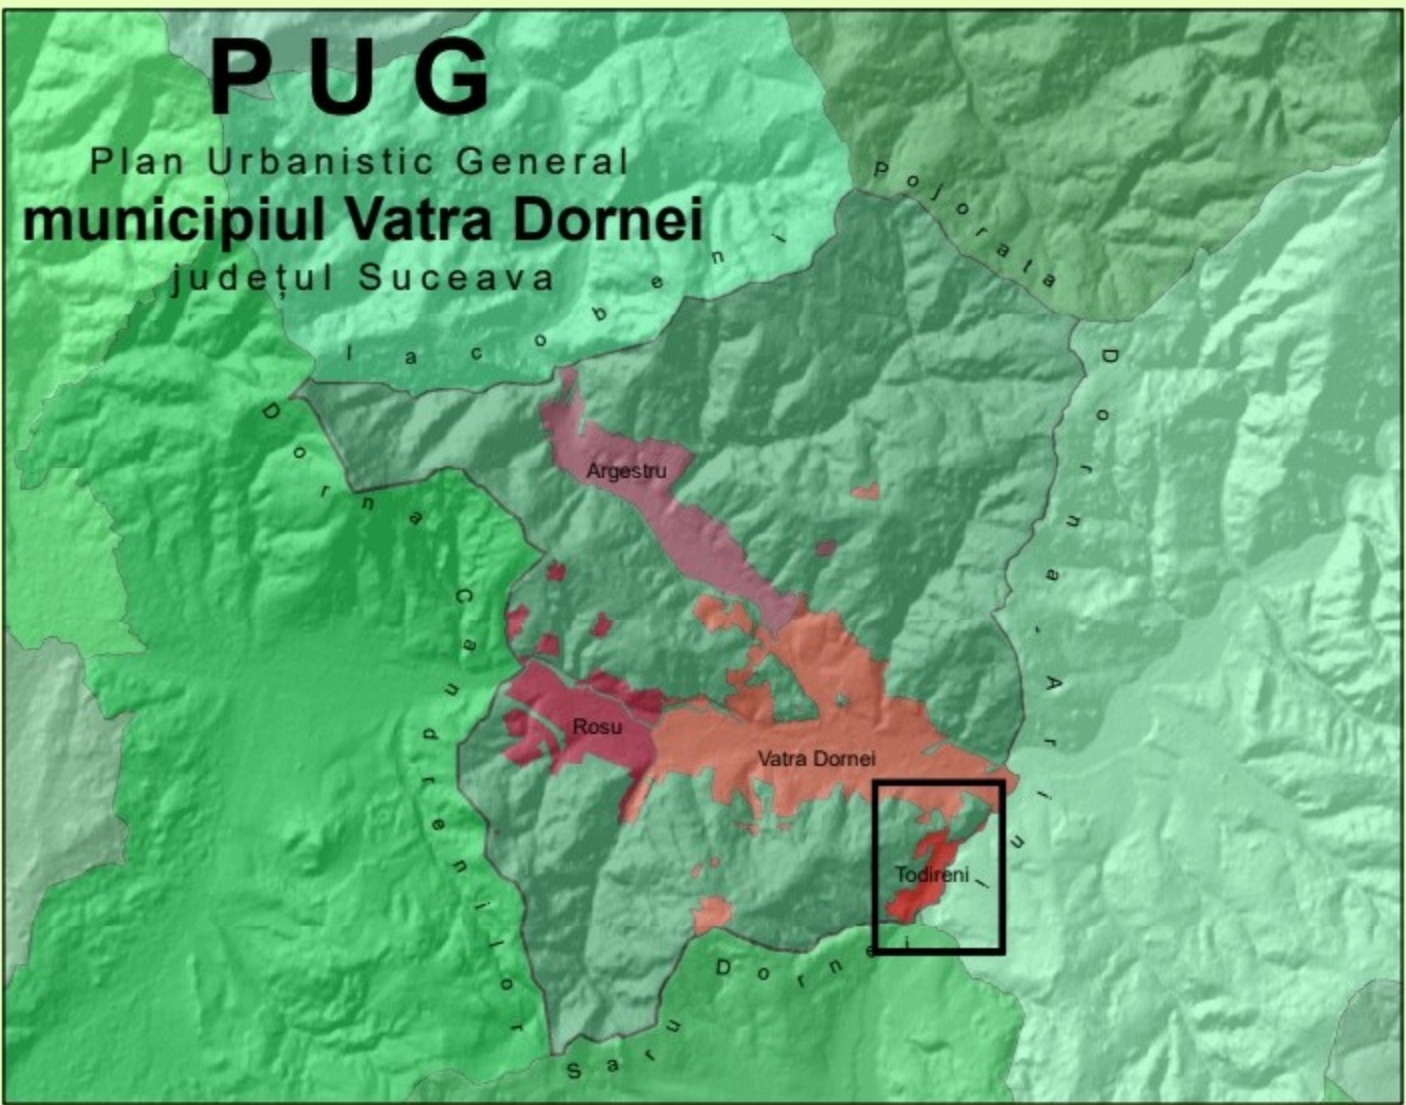







Limite

-----

Limită teritoriu administrativ

-----

Limită intravilan

-----

Limită zona centrală

-----

Păduri și spații verzi

Căi de comunicație

-----

Drum național - Categoria II

-----

Drum județean - Categoria III

-----

Drum comunal - Categoria III

-----

Cale ferată

-----

Traseu propus autostrada A14

-----

Stradă principală - Categoria III

-----

Stradă secundară - Categoria IV

-----

Drum exploatare

-----

Telescaun/Teleschi

Resurse turistice

-----

Unități de cazare

-----

Unități culturale

-----

Unități de cult

-----

Unități de învățământ

-----

Punct de informare turistică

-----

Zonă de agrement

-----

Obiectiv introdus in Lista Monumentelor Istorice(LMI)

-----

Zonă propusă pentru dezvoltarea turismului antropic

-----

Zonă propusă pentru dezvoltarea turismului de agrement

Rețea hidrografică

-----

Curs de apă temporar

-----

Curs de apă permanent

-----

Dig existent

-----

Dig propus

1. Cabana Todireni

2. Pensiune

3. Chalet Green Velvet

3. Chalet Green Velvet

1. Cabana Todireni

Dealul Monah

Limita teritoriu administrativ comuna Saru Dornei

Director

Sef Proiect

Proiectat

Procesat

ing. Mircea Afrăsineș

arh. Eugen Al. Micșă

arh. Eugen Al. Micșă

ing. Sebastian Apostol

ing. Luiza Popiră

geogr. Oana Arusoaiei

SCARA

1 : 5000

2026

PLAN URBANISTIC GENERAL

MUNICIPIUL VATRA DORNEI

Ilustrarea potențialului

turistic și propunei de

valorificare

Localitatea Todireni

PR. NR.

25/16099/

2023

FAZA

P.U.G.

PLANSĂ

NR.3.3.9

TOPOPREST

S.C. TOPOPREST S.R.L.

PIATRA NEAMT

PLAN URBANISTIC GENERAL

MUNICIPIUL VATRA DORNEI

PR. NR.

25/16099/

2023

FAZA

P.U.G.

PLANSĂ

NR.3.3.9

© S.C. TOPOPREST S.R.L. . All rights reserved