
ANEXA 1 HCL 65/30.04.2026

Plan de amplasament si delimitare a imobilului
Scara 1:200

Nr. cadastral	Suprafata masurata a imobilului (mp)	Adresa imobilului
117569	8	Tarla 96, Parcela A 478/8/2 - Lot 43/2 (Alee Acces) loc. Lazu, jud. Constanta

Cartea Funciara nr.	Unitatea Administrativ Teritoriala (UAT)
	AGIGEA

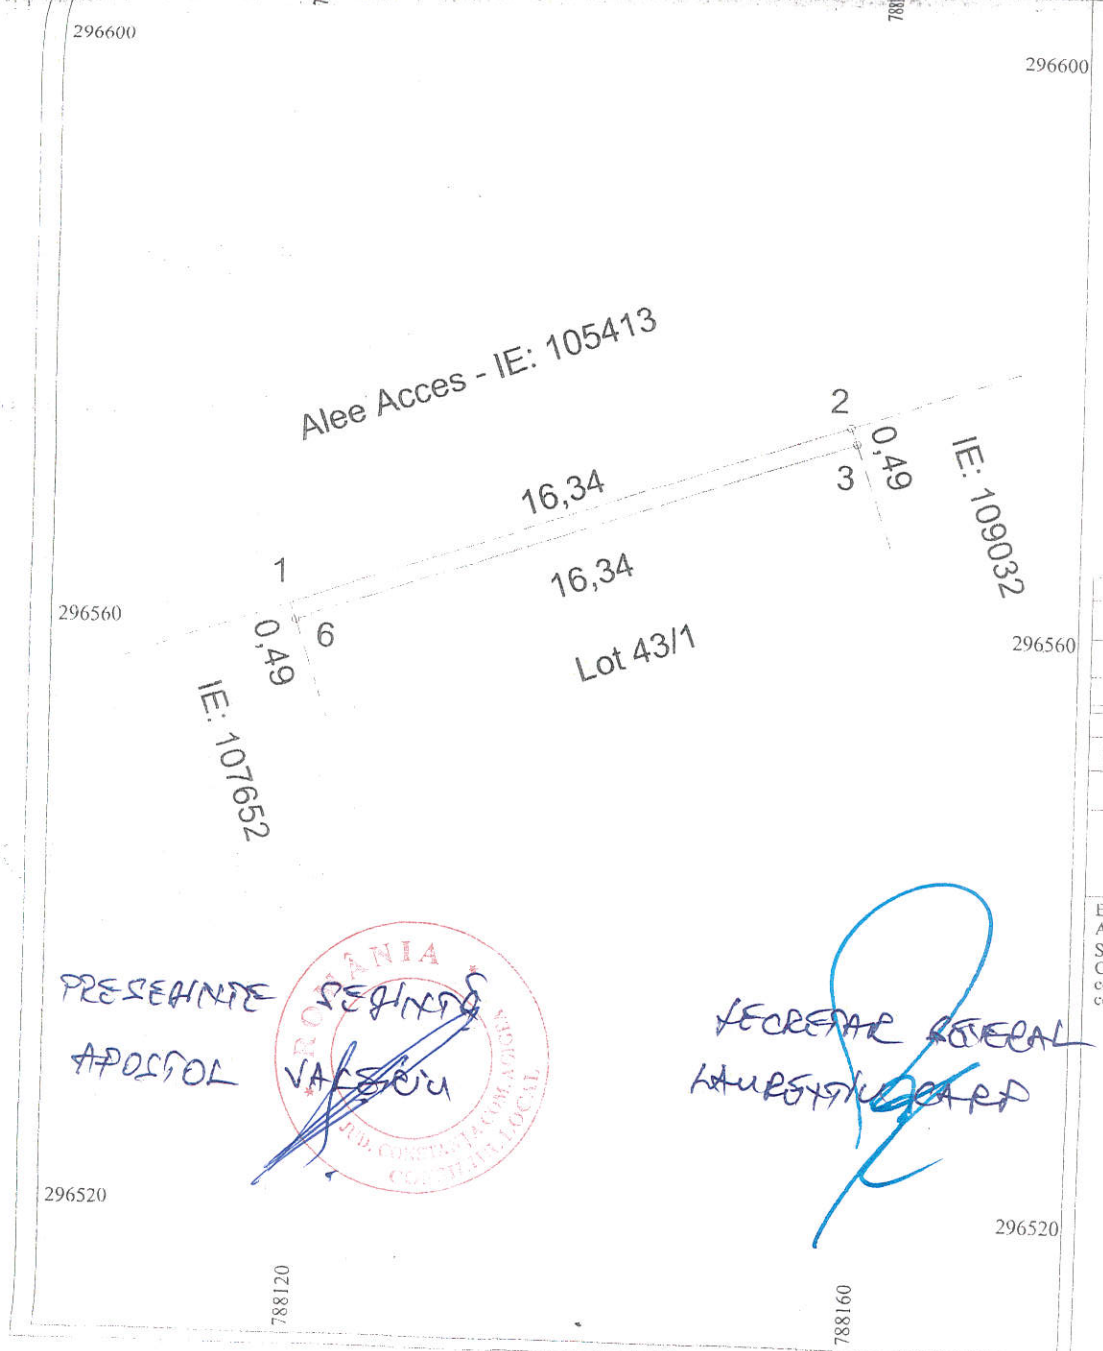

A. Date referitoare la teren			
Nr. parcela	Categoria de folosinta	Suprafata (mp)	Mentiuni
I	A	8	
Total		8	Imobil impreimuit Alee Acces

B. Date referitoare la constructii			
Cod.	Destinatia	Suprafata construita la sol (mp)	Mentiuni

Suprafata totala masurata a imobilului = 8 mp

Executant:
Autorizat: Costica Mircea-Aurelian
Seria RO-CT-F, Nr. 0148, Categoria B
Confirm executarea masuratorilor la teren, corectitudinea intocmirii documentatiei cadastrale si corespondenta acesteia cu realitatea din teren

Mircea-Aurelian Costica
Digitally signed by Mircea-Aurelian Costica
Date: 2025.11.26 10:24:58 +02'00'

Semnatura

Data: 11.2025

Inspector
Confirm introducerea imobilului in baza de date integrata si atribuirea numarului cadastral

Dosar nr. inregistrare : 312257/2025

Ivan Florentina Aurora
Semnat digital de Ivan Florentina Aurora
Data: 2025.11.26 11:45:32 +02'00'

Semnatura

Data:

PRESEDINTE SEDINTA
APOSTOL VASILICA

SECRETAR CONSILIU LOCAL
LAURENTIU CARP

Anexa nr.1 la HCL nr. 65/30.04.2026


Nr. Crt.	Elemente de identificare	Situaţia juridică actuală
1	teren în suprafață de 8,00 mp , categoria de folosință arabil,sat Lazu tarla 96, parcela A 478/8/2, lot 43/2(alee de acces) nr.cadastral 117569	**DECLARAȚIE de Renunțare autentificare la nr.462/2026 IE 117569**

ANEXA 2 HCL 65/30.04.2026

Plan de amplasament si delimitare a imobilului
Scara 1:200

Nr. cadastral	Suprafata masurata a imobilului (mp)	Adresa imobilului
117565	8	Parcela A 478/8/2 - Lot 45/2 (Alee Acces) loc. Lazu, jud. Constanta

Cartea Funciara nr.	Unitatea Administrativ Teritoriala (UAT)
	AGIGEA

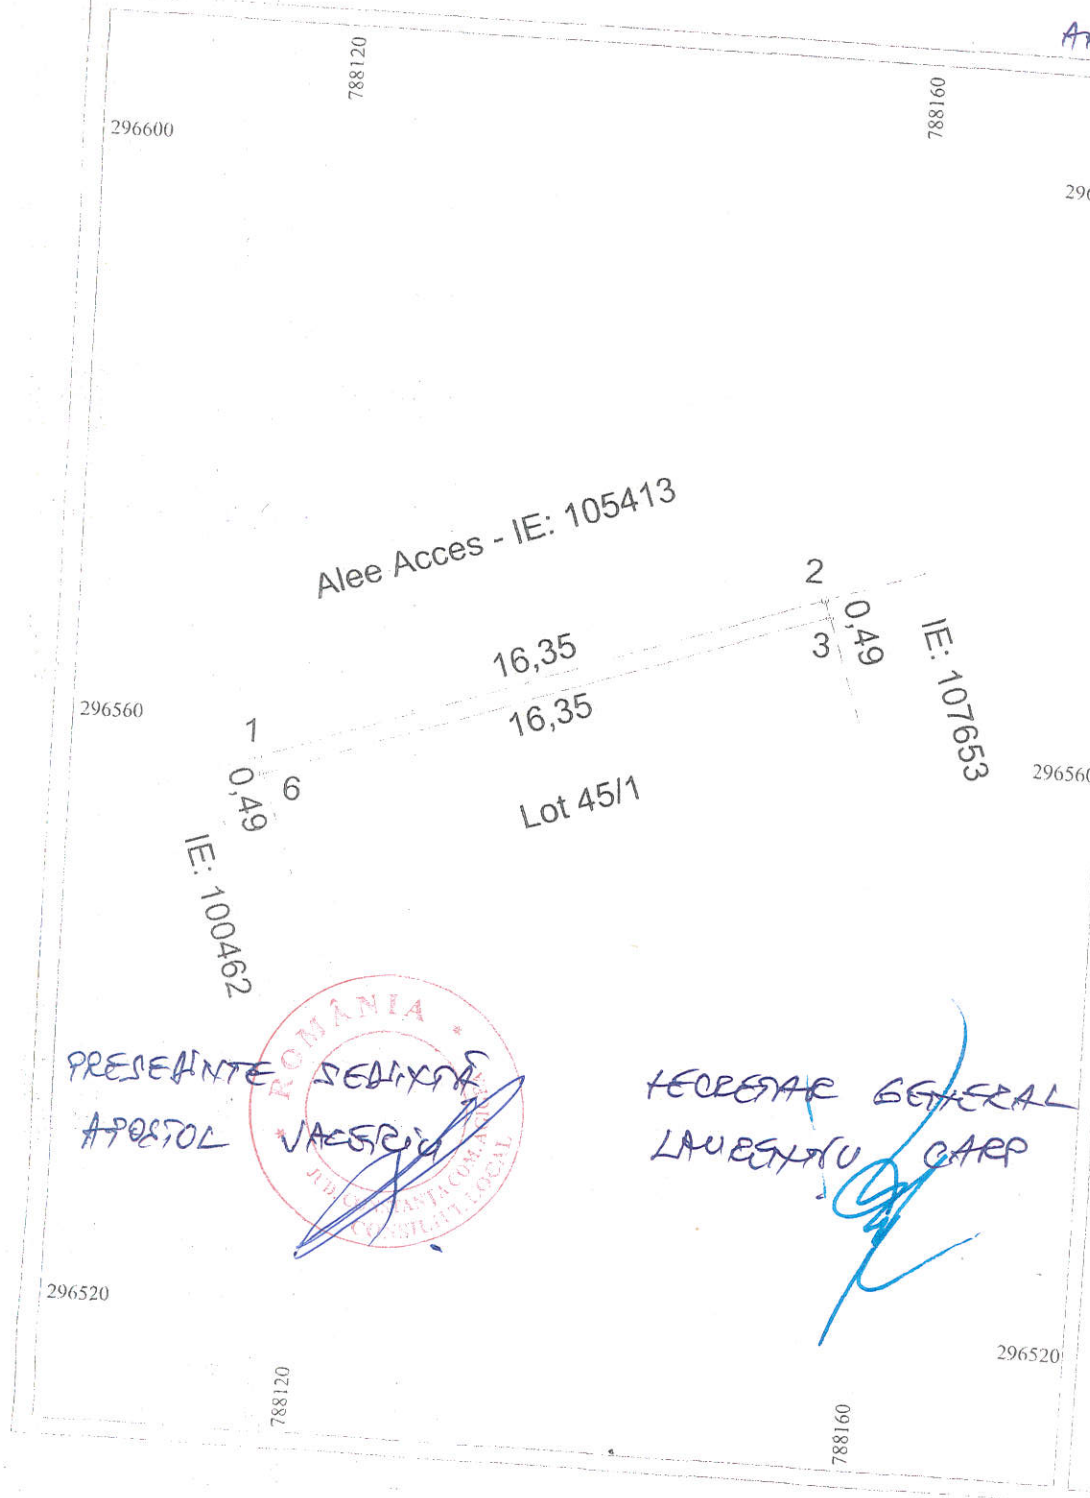

A. Date referitoare la teren			
Nr. parcela	Categoria de folosinta	Suprafata (mp)	Mentiuni
1	A	8	Imobil imprejmuit Alee Acces
Total		8	

B. Date referitoare la constructii			
Cod.	Destinatia	Suprafata construita la sol (mp)	Mentiuni

Suprafata totala masurata a imobilului = 8 mp

Executant:
Autorizat: Costica Mircea-Aurelian
Seria RO-CT-F, Nr. 0148, Categoria B
Confirm executarea masuratorilor la teren, corectitudinea intocmirii documentatiei cadastrale si corespondenta acesteia cu realitatea din teren

Mircea-Aurelian Costica
Digitally signed by Mircea-Aurelian Costica
Date: 2025.11.13 13:40:53 +02'00'

Semnatura

Data: 11.2025

Inspector
Confirm introducerea imobilului in baza de date integrata si atribuirea numarului cadastral

Gabriela-Veronica Ochiana
Digitally signed by Gabriela-Veronica Ochiana
Date: 2025.11.27 15:02:49 +02'00'

Semnatura

Data: 310978/2025

PRESEDINTE SEDINTA
APOSTOL VASILICA

SECRETAR GENERAL
LAURENTIU CARP

Anexa nr.2 la HCL nr. nr. 65/30.04.2026

Nr. Crt.	Elemente de identificare	Situaţia juridică actuală
1	teren în suprafață de 8,00 mp , categoria de folosință arabil,sat Lazu tarla 96, parcela A 478/8/2, lot 45/2(alee de acces) nr.cadastral 117565	**DECLARAȚIE de Renunțare autentificare la nr.463/2026 IE 117565**