SEKO ARHISTUDIO VISION S.R.L.
Jud. Timis, Timisoara, Str. Mures, nr. 54
RO38314698; J35/3963/2017
Tel: +40 0771 392 641
Email: borzasergiu@sekostudio.ro

Nr. certificat : 3583
ISO 9001:2015

MEMORIU TEHNIC GENERAL



DOTARE SI EXTINDERE SCOALA GIMNAZIALA COM. BUCOVAT

SEKO ARHISTUDIO VISION S.R.L.
Jud. Timis, Timisoara, Str. Mures, nr. 54
RO38314698; J35/3963/2017
Tel: +40 0771 392 641
Email: borzasergiu@sekostudio.ro

Nr. certificat : 3583
ISO 9001:2015

MEMORIU TEHNIC GENERAL

Proiectant SEKO ARHISTUDIO VISION SRL Timisoara Str. Mures, nr. 54, ap. 2 Tel. 0771392641 E-mail: borzasergiu@sekostudio.ro	
P.T.	
BENEFICIAR:	UAT COMUNA BUCOVAT
ADRESĂ INVESTIŢIE:	**Jud. Timis, Loc. Bucovat, CF 402794**
NR. PROIECT:	13/2025
ANUL ÎNTOCMIRII:	2025
ELABORATOR:	**SEKO ARHISTUDIO VISION SRL** Tel. 0771392641 E-mail: borzasergiu@sekostudio.ro
ŞEF PROIECT:	Arh. Borza Sergiu
PROIECTANT ARHITECTURĂ:	**SEKO ARHISTUDIO VISION SRL** Tel. 0771392641 E-mail: borzasergiu@sekostudio.ro Arh. Borza Sergiu
PROIECTANT STRUCTURĂ REZISTENŢĂ:	**SEVEN TRUCTURE PROJECT SRL** **Ing. Balasa Iosif**
PROIECTANT INSTALAŢII:	**S.C. TOTAL ENGINEERING S.R.L.** **Ing. Sodinca Robert** **Ing. Lacatusu Florin**

SEKO ARHISTUDIO VISION S.R.L.
Jud. Timis, Timisoara, Str. Mures, nr. 54
RO38314698; J35/3963/2017
Tel: +40 0771 392 641
Email: borzasergiu@sekostudio.ro

Nr. certificat : 3583
ISO 9001:2015

BORDEROU

A) PIESE SCRISE

I. MEMORIU TEHNIC GENERAL

II. MEMORII TEHNICE PE SPECIALITATI

- ARHITECTURA
- REZISTENTA
- INSTALATII ELECTRICE
- INSTALATII SANITARE, TERMICE

III. BREVIAR CALCUL

IV. CAIETE DE SARCINI PE SPECIALITATI

- ARHITECTURA
- REZISTENTA
- INSTALATII ELECTRICE
- INSTALATII SANITARE, TERMICE


V. LISTE CU CANTITATI DE LUCRARI

VI. GRAFICUL GENERAL DE REALIZARE A INVESTITIEI

B) PIESE DESENATE

PIESE DESENATE PE SPECIALITATI

- ARHITECTURA
- REZISTENTA
- INSTALATII ELECTRICE
- INSTALATII SANITARE, TERMICE

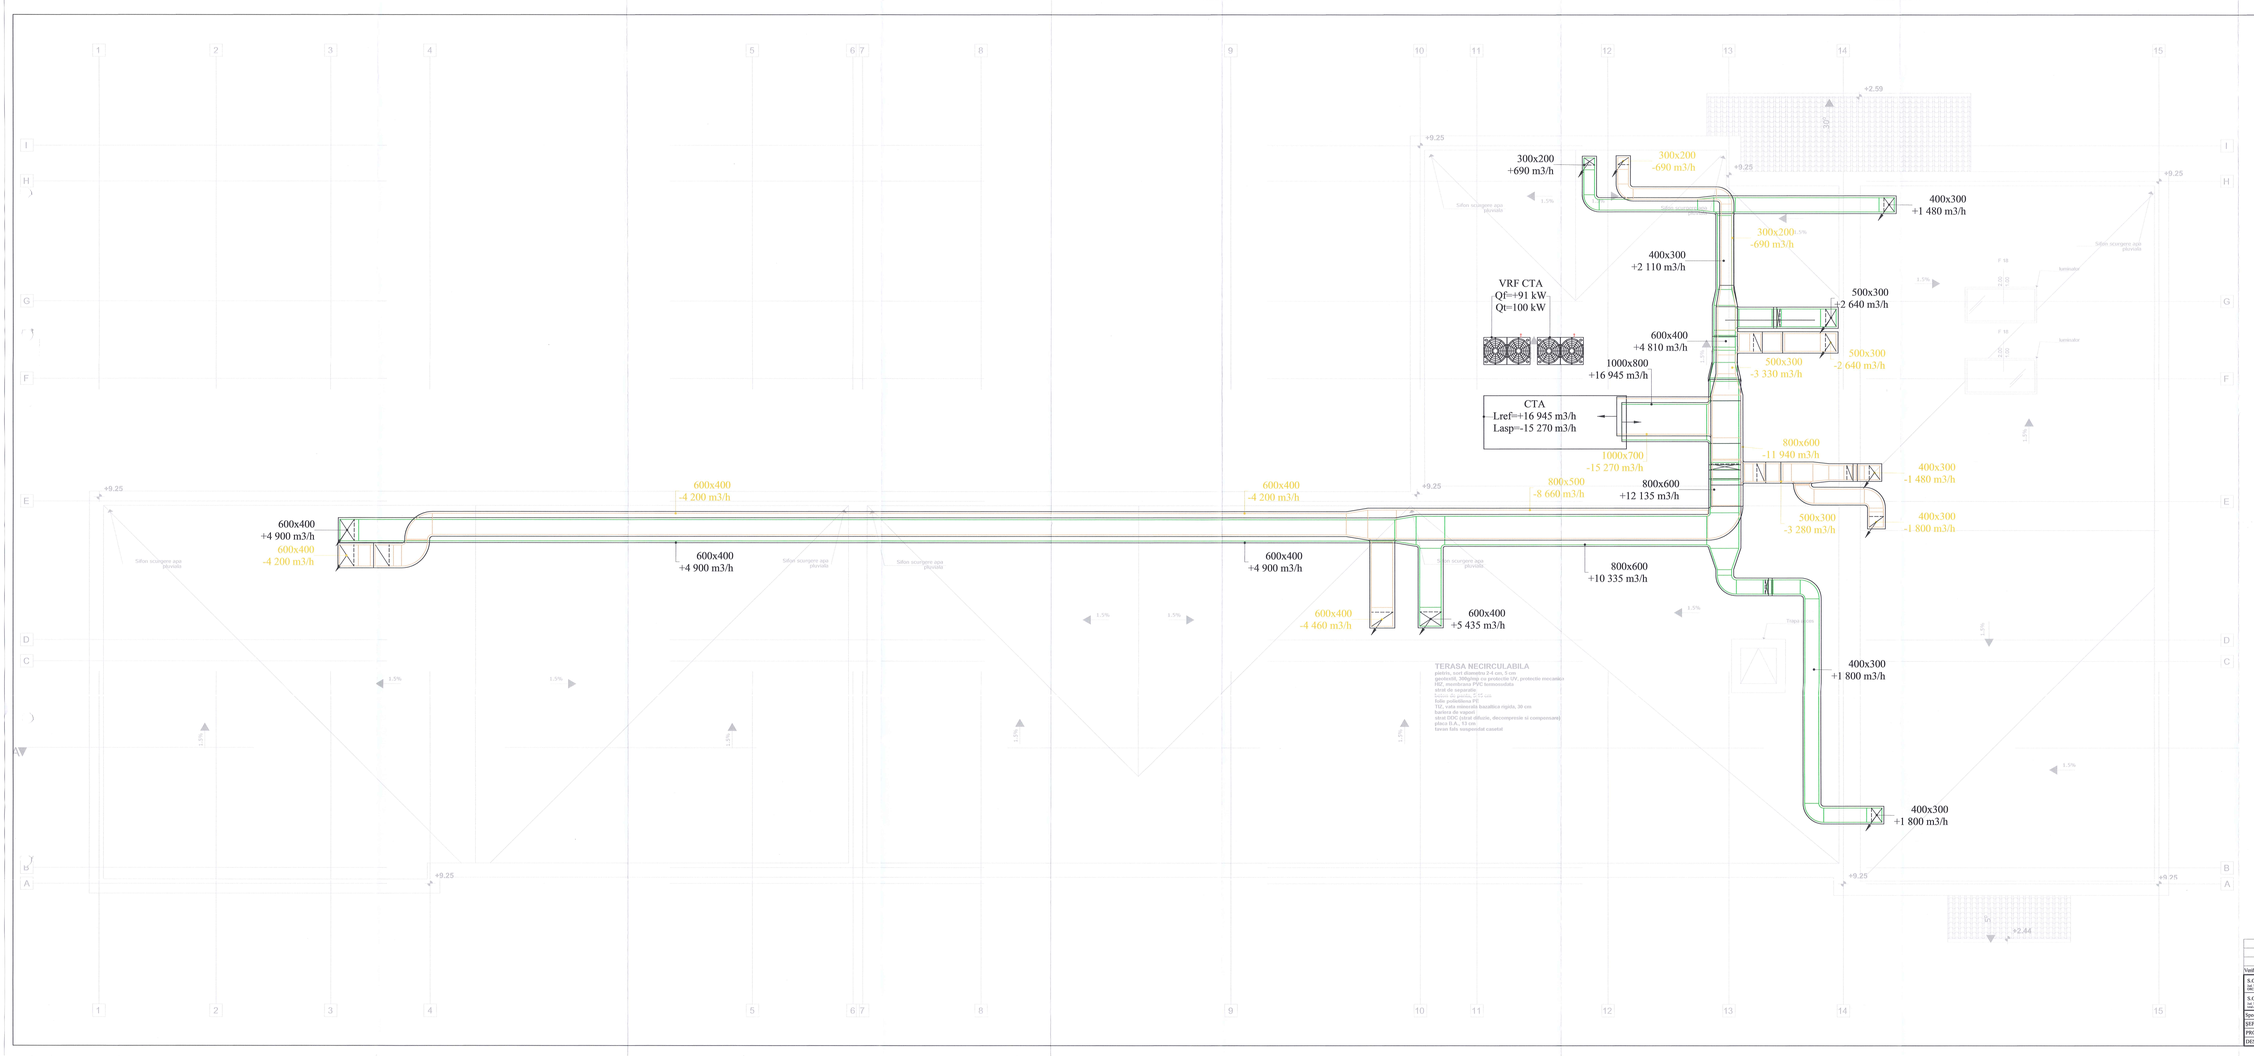

Legenda

- Tubulatura OL-Zn aspiratie
- Tubulatura OL-Zn refulare/acr proaspat
- Tubulatura flexibila neizolata - aspiratie
- Tubulatura flexibila izolata - refulare
- Clapeta de reglaj debit - manuala
- F1 — Clapeta anti-foc circulara, cu fuzibil si servomotor 24 V
- CAF — Clapeta anti-foc rectangulara, cu fuzibil si servomotor 24 V
- EI - Valva aspiratie aer viciat
- VI - Valva refulare aer proaspat
- SWE - Anemostat aspiratie tip SWIRL
- S2 - Anemostat refulare tip SWIRL
- Recuperator de caldura descentralizat montaj in perete
- CTA — Centrala tratare aer
- Grila de transfer montaj in usa
- Ventilator extractie montat pe tubulatura

Ventilator / Esapol Titlu / Nume		Semnătura	Curinta	Referat / Expertiza nr. / Data
S.C. SEKO ARHISTUDIO VISION S.R.L. RC J35/6263/27.VII.2016, CUI 35646128			PROIECTANT GENERAL	Beneficiar: COMUNA BUCOVAT
S.C. TOTAL ENGINEERING S.R.L. Str. Viilor Nr.2, Bl. 2, Sc. 1, Et. 3, Ap. 9, Timisoara, Jud. Timis, Romania, Nr. 9			PROIECTANT DE INSTALATII	Amplasament: Comuna Bucovăț, Județul Timiș, C.F. Nr. 402798, Județul Timiș
Specificație	Titlu / Nume	Semnătura	Scara:	Titlul proiectului: DOTARE SI EXTINDERE SCOALA GIMNAZIALĂ COM. BUCOVĂȚ
SEF PROIECT	arh. Borza Sergiu		1:50	
PROIECTAT	Ing. Sofinca Robert		Data:	Titlul planșei: INSTALAȚII VENTILARE PLAN INTELIZOMERE
DESENAT	Ing. Sofinca Robert		11.2025	

Nr. m.: 13/2025
Nr. m.: C35/2025
Faza: D.T.A.C. PTh
Pl. nr.: IV 03

SEKO ARHISTUDIO VISION SRL
CIF: RO35831 4198 - J35/3963/2017 - TIMIŞOARA