
Detaliu tip refacere trotuar perimetral

Scara 1:20

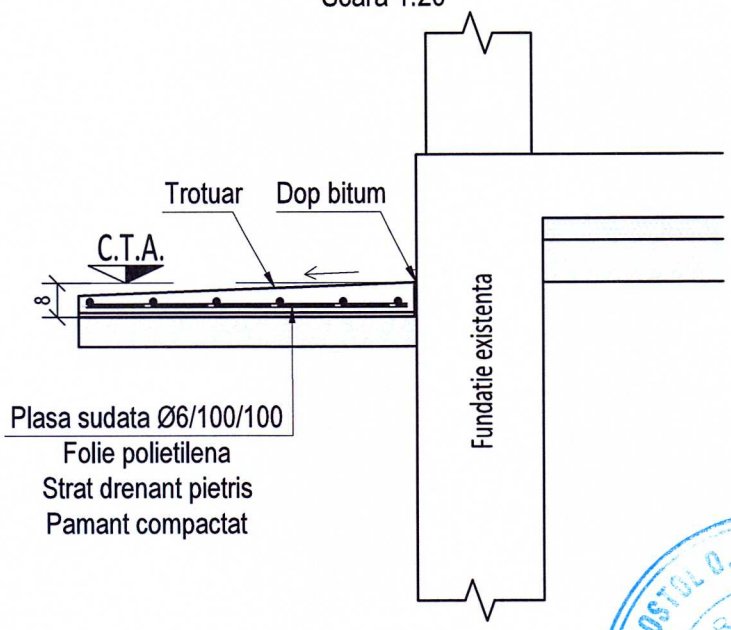

MATERIALE:

BETON: C25/30

OTEL: BST500


NOTE GENERALE:

1. CONFORM "CODULUI DE PROIECTARE SEISMICA P100-1/2013 modificat si completat in 2019":
- AMPLASAMENTUL APARTINE ZONEI DE CALCUL AVAND ag=0.10g si Tc =0.70s;
- CLADIREA SE INCADREAZA IN CLASA III DE IMPORTANTA.
- CONFORM CR 1-1-2-3/2012 INCARCAREA CARACTERISTICA CU ZAPADA ESTE sk = 1,5 kN/m^2
- CONFORM CR 1-1-4/2012 INCARCAREA CARACTERISTICA DIN PRESIUNEA VANTULUI ESTE qb = 0,4 kPa

NOTA:

1. Prezenta documentatia se va adapta si corela cu situatia reala din teren, la momentul implementarii in executie a lucrarilor recomandate, astfel incat, anumite lucrari previzionate in prezenta documentatie sa nu faca obiectul altor documentatii de proiectare sau de executie.
2. Contractorul trebuie sa verifice toate informatiile din prezenta documentatie inainte de procurarea materialelor si inceperea lucrarilor. Orice discrepanta aparuta la prezenta documentatie, trebuie raportata proiectantului inainte de inceperea oricarei lucrari, in caz contrar contractorul va avea intreaga responsabilitate.
3. Toate elementele de finisaj exterior, acolo unde este cazul, se vor releva din santier, prin grija beneficiarului si a contractorului, si vor respecta specificatiile tehnice de transport, depozitare, montaj si exploatare date de producator.

SCARA GRAFICA 1:20

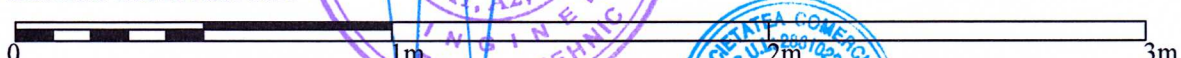

categoria de importanta: C
clasa de importanta: III
gradul de rezistenta la foc: II
risc de incendiu: Mic

Verificator Expert	Nume	Semnatura	Cerinta	Referat verificare/ Raport expertiza tehnica; titlu/ nr./ data

ACEST DESEN ESTE PROPRIETATEA FIRMEI GLOBEXTERRA SRL REPRODUCEREA SAU COMERCIALIZAREA LUI SE VA FACE NUMAI CU ACORDUL PROPRIETARULUI.
NU SE VA FACE NICI O MODIFICARE FARA ACORDUL PROPRIETARULUI SI AL VERIFICATORULUI.
PENTRU ORICE MODIFICARE IN EXECUTIE RAMAN DIRECT RASPUNZATORI CONSTRUCTORUL SI BENEFICIARUL.

PROIECTANT GENERAL: NOVOLUTION SRL
Str. Costache Conachi, Nr. 10, Bl. 6B, Sc. A, Ap.19, sector 2, Bucuresti. CUI 42818138

PROIECTANT SPECIALITATE: GLOBEXTERRA SRL
Drm. Eugen Brote nr 33-41, sector 1, Bucuresti, CUI RO28610220

Beneficiar: U.A.T. MUNICIPIUL HUNEDOARA

Proiect nr. 6

Revizii

nr.	data	revizie

Elaborat	Nume	Semnatura	Scara:
Sef proiect	Arh. Andrei TURCU		1:20
Proiectat	Ing. Florin PIRVU		Noiembrie 2024
Desenat	Ing. Ali ALI		

Eficientizare energetica a cladirilor rezidentiale din Municipiul Hunedoara - Str. George Enescu nr.11, Bl.89


ADRESA: Str. George Enescu, Nr.11, Loc. Hunedoara, Jud. Hunedoara


Faza: P.T.


DETALIU ARMARE TROTUAR PERIMETRAL


Plansa: R01


PLAN SARPANTA
Scara 1:50

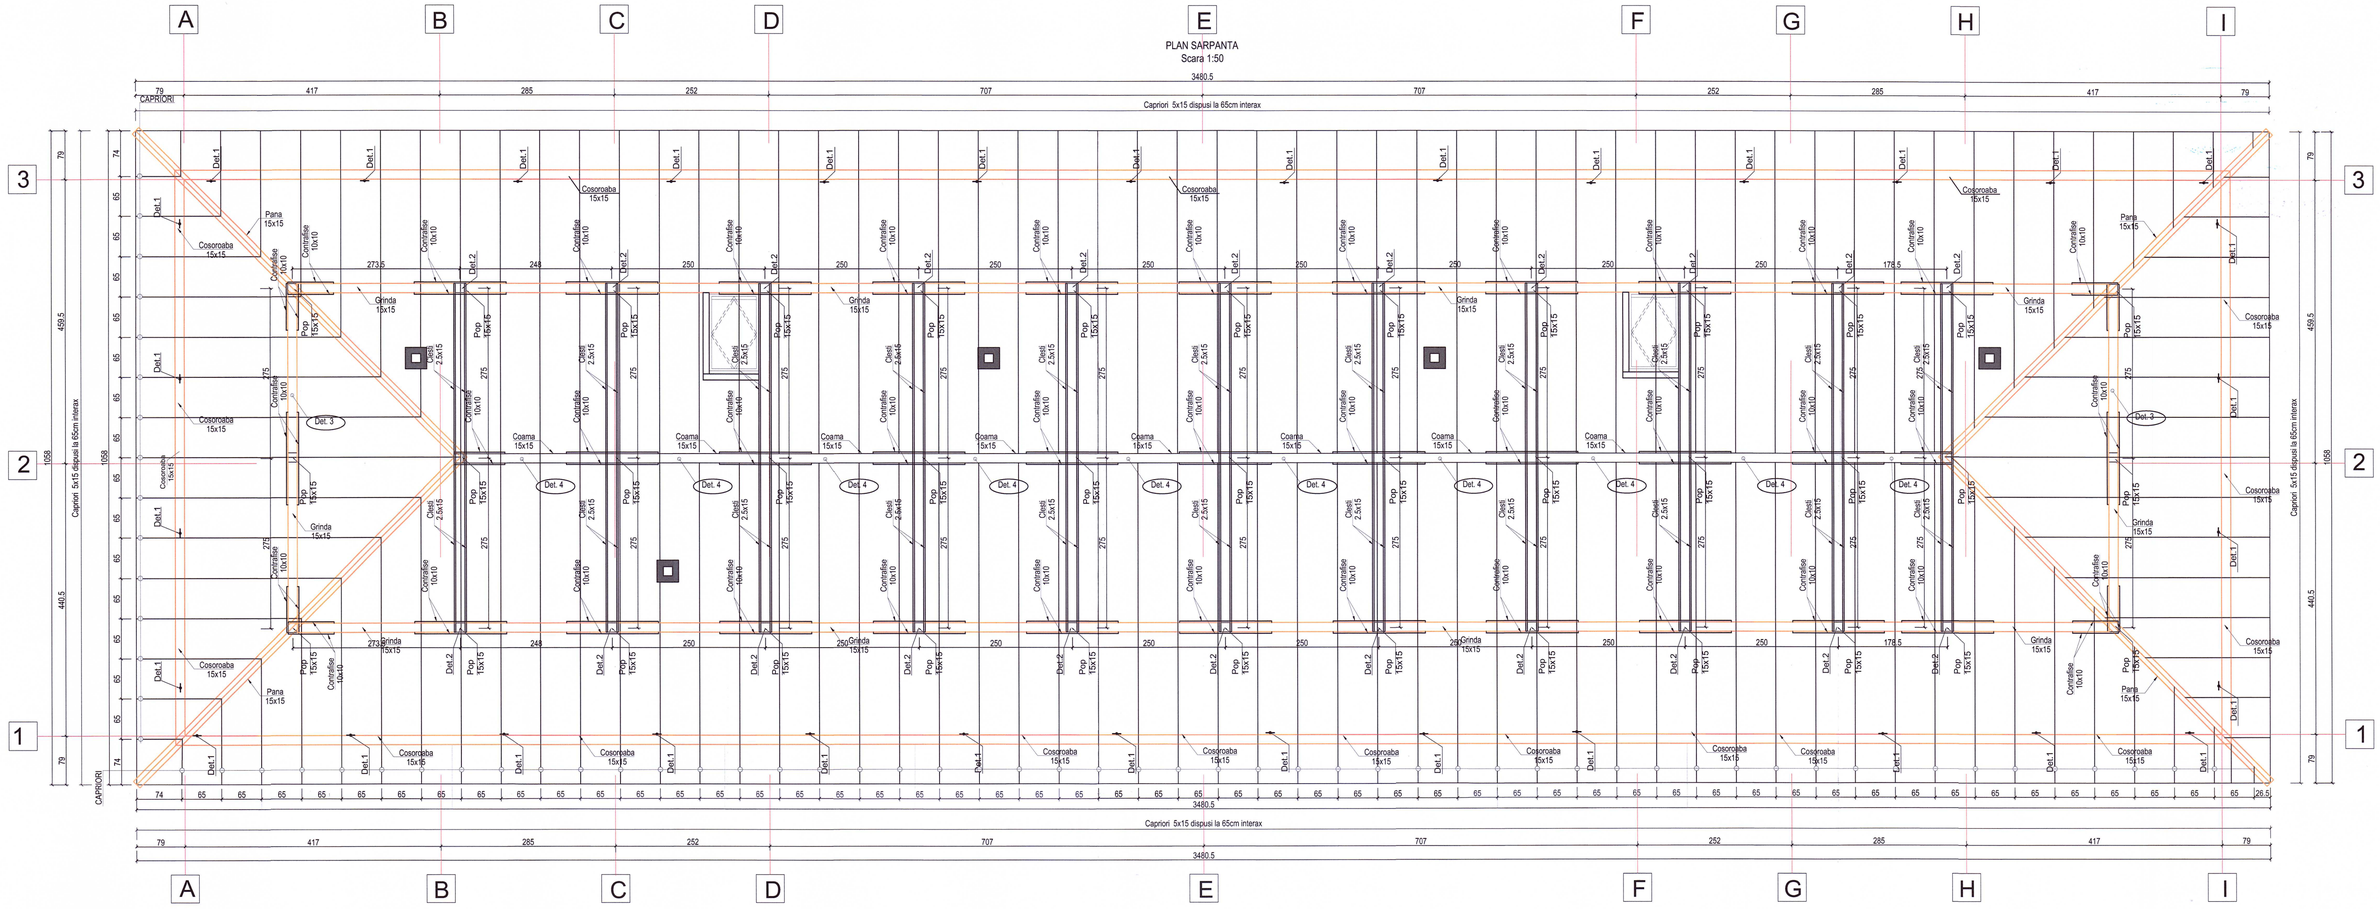

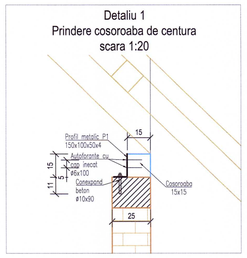

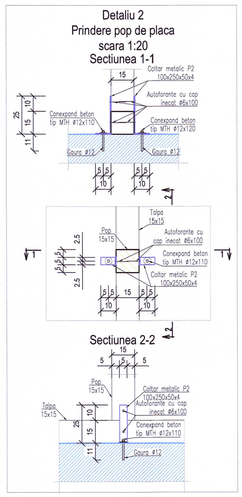

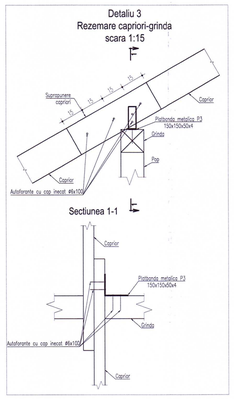

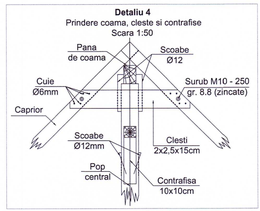

Extras lemn sarpanta BLOC 89

Element	h (m)	b (m)	L(m)	Nr. Buc.	Volum (mc)
Pop	0,15	0,15	0,46	28	0,29
Pop	0,15	0,15	0,94	11	0,23
Caprior	0,15	0,05	5,4	94	3,81
Caprior	0,15	0,05	3,43	58	1,49
Talpa	0,15	0,15	0,45	39	0,39
Contrafise	0,1	0,1	0,8	20	0,16
Contrafise	0,1	0,1	1,55	66	1,02
Clesti	0,025	0,15	5,7	11	0,24
Cosoroaba	0,15	0,15	85,65	1	1,93
Pana	0,15	0,1	167	1	2,51
Total					**12,1**

EXTRAS METAL

Piesa	h (mm)	b (mm)	t (mm)	V (mc)	Greutate/element (kg)	Nr. Buc.	Greutate totala (kg)
P1	150	100	4	0.00006	0.47	36	17.0
P2	250	100	4	0.0001	0.79	78	61.2
P3	150	150	4	0.00009	0.71	100	70.7
Greutate totala (kg)							**148.8**

Piesa	Nr. Buc.
Autoforante ϕ6x100	528
Conexpand φ10x90	114

MATERIALE:
SE VA FOLOSI LEMN ECARISAT DE RASINOASE CALITATEA - I - FARA NODURI SAU PARTI DETERIORATE , UMIDITATE ≤ 20% CONFORM NORMATIVELOR IN VIGOARE, IGNIFUGAT SI FUNGICIZAT

NOTE GENERALE:
1. CONFORM "CODULUI DE PROIECTARE SEISMICA P100-1/2013 modificat si completat in 2019":
- AMPLASAMENTUL APARTINE ZONEI DE CALCUL AVAND ag=0.10g si Tc =0.70s;
- CLADIREA SE INCADREAZA IN CLASA III DE IMPORTANTA.
- CONFORM CR 1-1-2-3/2012 INCARCAREA CARACTERISTICA CU ZAPADA ESTE sk = 1,5 kN/m^2
- CONFORM CR 1-1-4/2012 INCARCAREA CARACTERISTICA DIN PRESIUNEA VANTULUI ESTE qb = 0,4 kPa

NOTA:
1. Prezenta documentatia se va adapta si corela cu situatia reala din teren, la momentul implementarii in executie a lucrarilor recomandate, astfel incat, anumite lucrari previzionate in prezenta documentatie sa nu faca obiectul altor documentatii de proiectare sau de executie.
2. Contractorul trebuie sa verifice toate informatiile din prezenta documentatie inainte de procurarea materialelor si inceperea lucrarilor. Orice discrepanta aparuta la prezenta documentatie, trebuie raportata proiectantului inainte de inceperea oricarei lucrari, in caz contrar contractorul va avea intreaga responsabilitate.
3. Toate elementele de finisaj exterior, acolo unde este cazul, se vor releva din santier, prin grija beneficiarului si a contractorului, si vor respecta specificatiile tehnice de transport, depozitare, montaj si exploatare date de producator.

SCARA GRAFICA 1:50
0 1m 2m 3m 4m 5m

categoria de importanta: C
clasa de importanta: III
gradul de rezistenta la foc: II
risc de incendiu: Mic

Verificator Expert	Nume	Semnatura	Cerinta	Referat verificare/ Raport expertiza tehnica; titlu/ nr./ data

ACEST DESEN ESTE PROPRIETATEA FIRMEI GLOBEXTERRA SRL REPRODUCEREA SAU COMERCIALIZAREA LUI SE VA FACE NUMAI CU ACORDUL PROPRIETARULUI
NU SE VA FACE NICI O MODIFICARE FARA ACORDUL PROPRIETARULUI SI AL VERIFICATORULUI.
PENTRU ORICE MODIFICARE IN EXECUTIE RAMAN DIRECT RASPUNZATOR CONSTRUCTORUL SI BENEFICIARUL.
Rev.(s):

Nr.	data	revizie

PROIECTANT GENERAL: NOVOLUTION SRL
Str. Dragoș Vodă nr. 12, Et. 1/8, Sc. A, Ap.7, sector 2, București, Cod 020137
CLOSCIURIA
PROIECTANT SPECIALITATE: GLOBEXTERRA SRL
Str. Eugen Brăiescu Gării, sector 1, București, Cod 012081

Elaborat	Nume	Semnatura	Scara:	1:50
Sef proiect	Arh. Andrei TURCU			
Proiectat	Ing. Florin PIRVU		Noiembrie 2024	
Desenat	Ing. Ali ALI			

Beneficiar: U.A.T. MUNICIPIUL HUNEDOARA — Proiect nr. 6

Eficientizare energetica a cladirilor rezidentiale din Municipiul Hunedoara - Str. George Enescu nr.11, Bl.89 — Faza P.T.

ADRESA: Str. George Enescu, Nr.11, Loc. Hunedoara, Jud. Hunedoara

Plansa R02 — PLAN SARPANTA