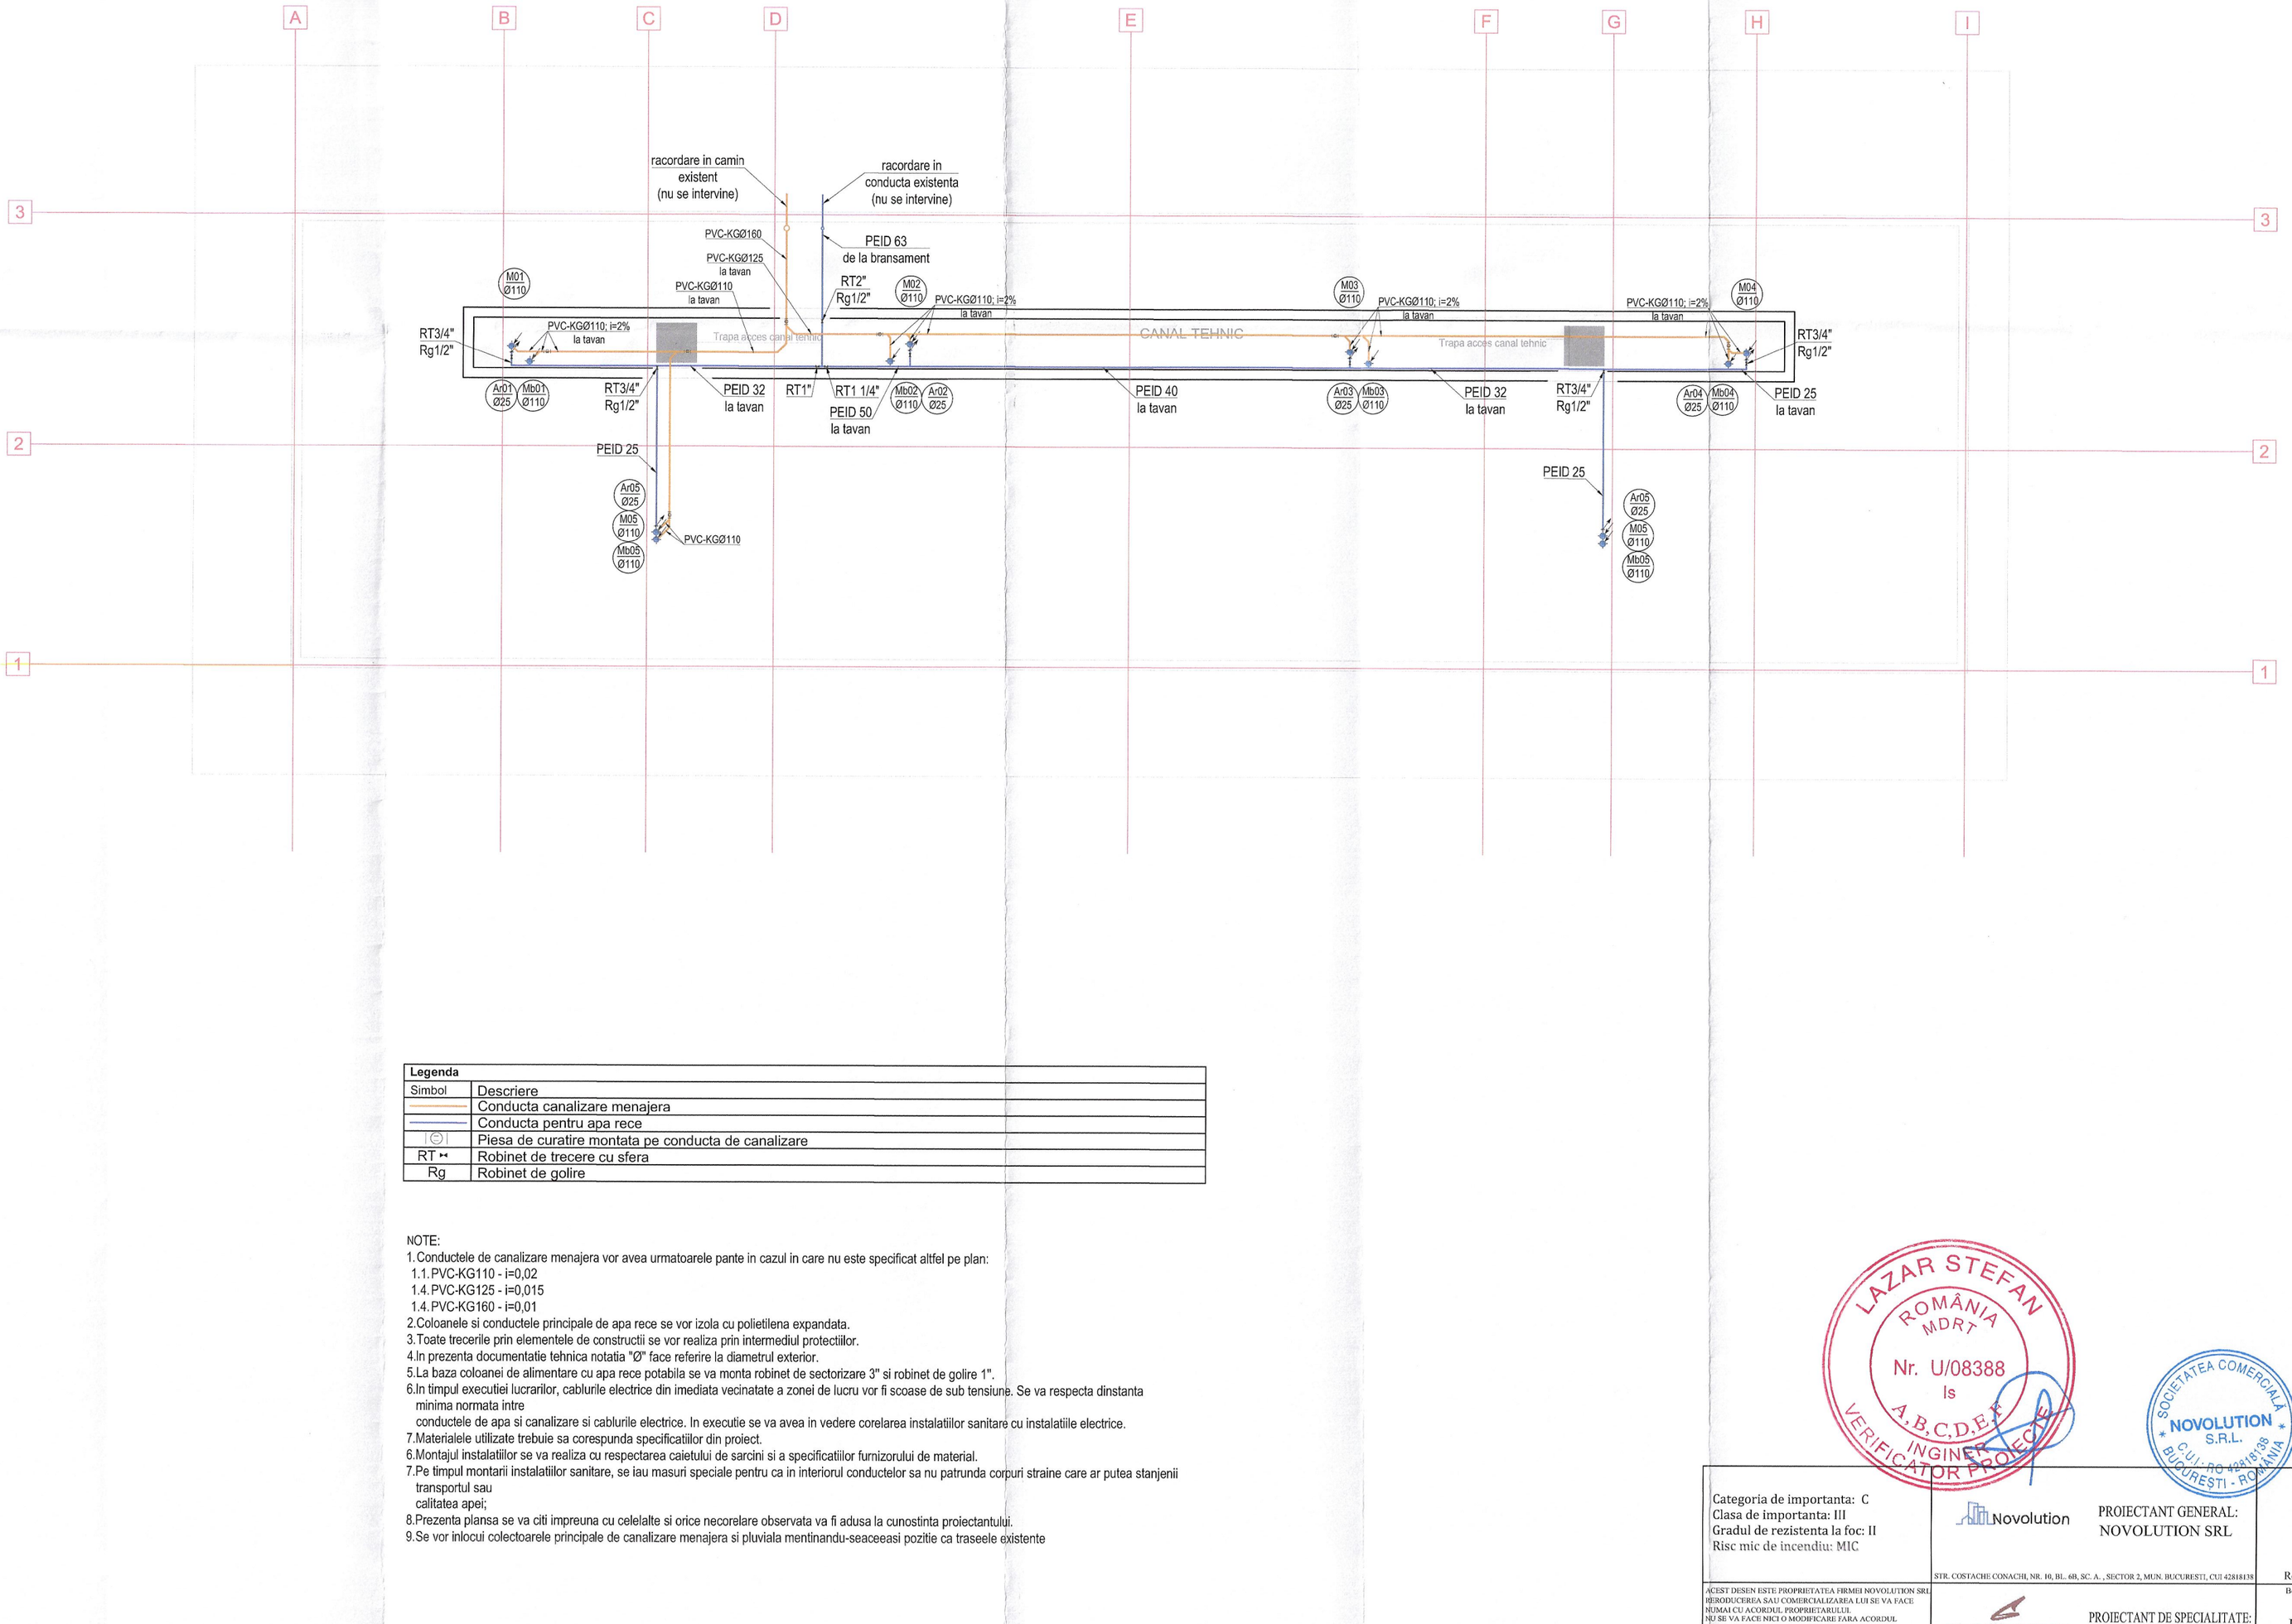


Legenda	
Simbol	Descriere
	Conducta canalizare menajera
	Conducta pentru apa rece
	Piesa de curatire montata pe conducta de canalizare
RT **	Robinet de trecere cu sfera
Rg	Robinet de golire

NOTE:

1. Conductele de canalizare menajera vor avea urmatoarele pante in cazul in care nu este specificat altfel pe plan:
   1.1. PVC-KG110 - i=0,02
   1.4. PVC-KG125 - i=0,015
   1.4. PVC-KG160 - i=0,01
2. Coloanele si conductele principale de apa rece se vor izola cu polietilena expandata.
3. Toate trecerile prin elementele de constructii se vor realiza prin intermediul protectiilor.
4. In prezenta documentatie tehnica notatia "Ø" face referire la diametrul exterior.
5. La baza coloanei de alimentare cu apa rece potabila se va monta robinet de sectorizare 3" si robinet de golire 1".
6. In timpul executiei lucrarilor, cablurile electrice din imediata vecinatate a zonei de lucru vor fi scoase de sub tensiune. Se va respecta dinstanta minima normata intre conductele de apa si canalizare si cablurile electrice. In executie se va avea in vedere corelarea instalatiilor sanitare cu instalatiile electrice.
7. Materialele utilizate trebuie sa corespunda specificatiilor din proiect.
6. Montajul instalatiilor se va realiza cu respectarea caietului de sarcini si a specificatiilor furnizorului de material.
7. Pe timpul montarii instalatiilor sanitare, se iau masuri speciale pentru ca in interiorul conductelor sa nu patrunda corpuri straine care ar putea stanjenii transportul sau calitatea apei;
8. Prezenta plansa se va citi impreuna cu celelalte si orice necorelare observata va fi adusa la cunostinta proiectantului.
9. Se vor inlocui colectoarele principale de canalizare menajera si pluviala mentinandu-seaceeasi pozitie ca traseele existente

LAZAR STEFAN ROMÂNIA MDRT Nr. U/08388 Is A.B.C.D.E.F INGINER VERIFICATOR PROIECTE

SOCIETATEA COMERCIALĂ NOVOLUTION S.R.L. C.U.I.: RO 42818138 BUCUREȘTI - ROMÂNIA

SOCIETATEA COMERCIALĂ GLOBEXTERRA S.R.L. C.U.I.: 28610220 BUCUREȘTI - ROMÂNIA

Categoria de importanta: C
Clasa de importanta: III
Gradul de rezistenta la foc: II
Risc mic de incendiu: MIC

Novolution

PROIECTANT GENERAL: NOVOLUTION SRL

STR. COSTACHE CONACHI, NR. 16, BL. 68, SC. A , SECTOR 2, MUN. BUCUREȘTI, CUI 42818138

Referat verificare/ Raport expertiza tehnica; titlu/nr./data

ACEST DESEN ESTE PROPRIETATEA FIRMEI NOVOLUTION SRL REPRODUCEREA SAU COMERCIALIZAREA LUI SE VA FACE NUMAI CU ACORDUL PROPRIETARULUI NU SE VA FACE NICI O MODIFICARE FARA ACORDUL PROIECTANTULUI SI AL VERIFICATORULUI PENTRU ORICE MODIFICARI IN EXECUTIE FAMAN DIRECT RASPUNZATORI CONSTRUCTORUL SI BENEFICIARUL.

GLOBEXTERRA

PROIECTANT DE SPECIALITATE: GLOBEXTERRA SRL

DRUMUL EUGEN BROTE, NR. 33-41, SC. E, ET. 3, AP. E8, SECTOR 1, BUCUREȘTI, CUI 28610229

Beneficiar: U.A.T. MUNICIPIUL HUNEDOARA

Proiect nr.: 6

Revizii		
nr.	data	revizie

	Nume	Semnatura
Elaborat		
Sef proiect	arh. Andrei TURCU	
Proiectat	ing. Alexandru SANDULESCU	
Desenat	ing. Alexandru SANDULESCU	
Coordonat	ing. Alexandru SANDULESCU	

Scara: 1:100

Data: NOIEMBRIE 2024

Titlu proiect: **Eficientizare energetica a cladirilor rezidentiale din Municipiul Hunedoara - Str. George Enescu nr.11, Bl.89**

ADRESA: Str. George Enescu, Nr.11, Loc. Hunedoara, Jud. Hunedoara

Faza: PTH

Titlu plansa: Instalatii Sanitare Plan canal tehnic

Plansa nr.: IS01