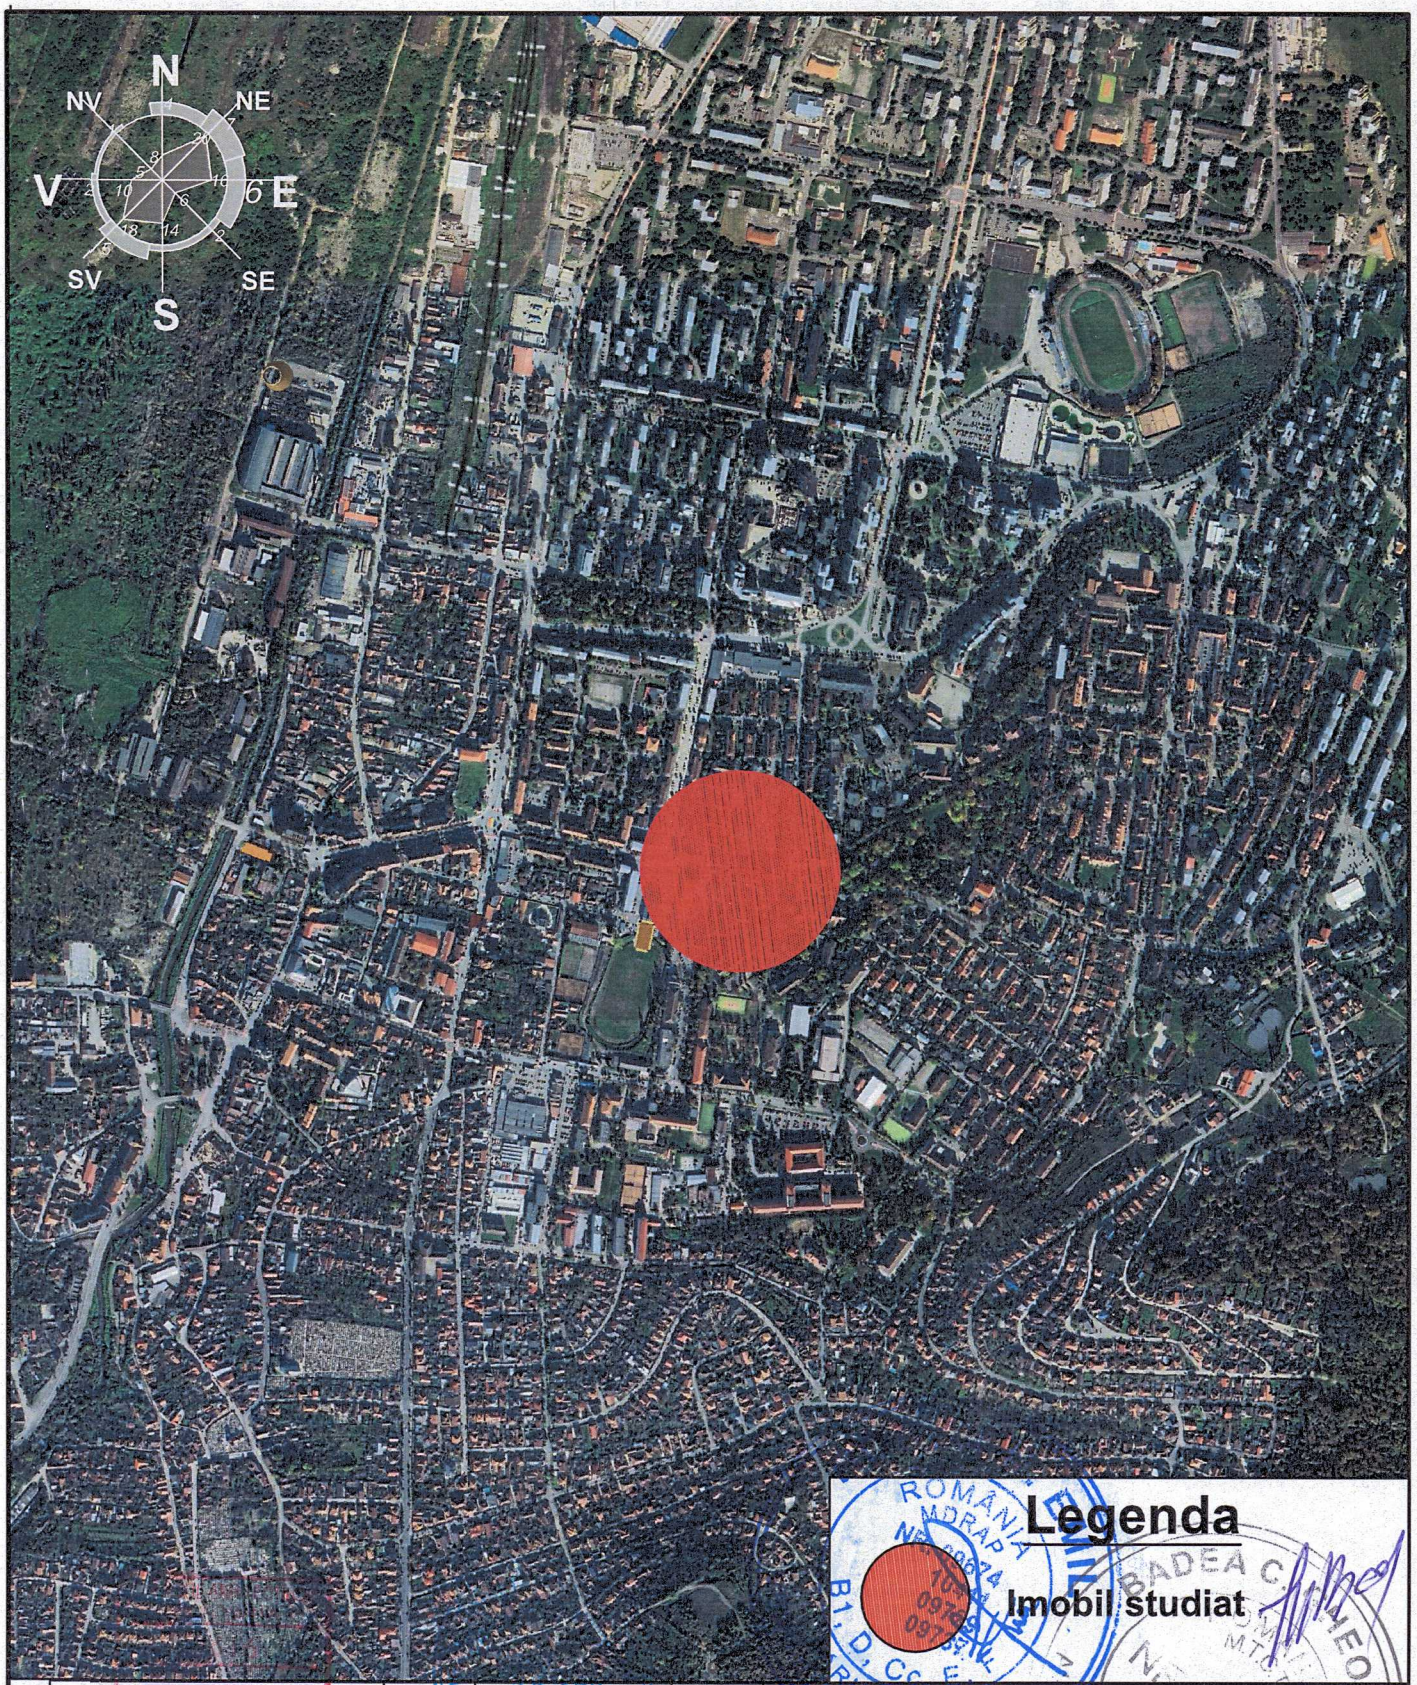


categoria de importanta: C - Normala
clasa de importanta: III
gradul de rezistenta la foc: GRF II
risc mic de incendiu

Verificator/ Expert	Nume	Semnatura	Cerinta	Referat verificare/ Raport expertiza tehnica; titlu/nr./data

ACEST DESEN ESTE PROPRIETATEA FIRMEI GLOBEXTERRA SRL. REPRODUCEREA SAU COMERCIALIZAREA LUI SE VA FACE NUMAI CU ACORDUL PROPRIETARULUI. NU SE VA FACE NICI O MODIFICARE FARA ACORDUL PROIECTANTULUI SI AL VERIFICATORULUI. PENTRU ORICE MODIFICARE IN EXECUTIE RAMAN DIRECT RASPUNZATORI CONSTRUCTORUL SI BENEFICIARUL.

Arhitectura GLOBEXTERRA

PROIECTANT GENERAL: GLOBEXTERRA SRL

Drm. Eugen Brote nr 33-41, sector 1, Bucuresti, CUI RO28610220

Beneficiar: U.A.T. MUNICIPIUL HUNEDOARA

Proiect nr.: 53

Revizii

nr.	data	revizie

	Nume	Semnatura
Elaborat		
Sef proiect	arh. Andrei TURCU	
Proiectat	arh. Marius-Florentin COSTEA	
Desenat	arh. Marius-Florentin COSTEA	

Scara: 1:2000

Titlu proiect: "Eficientizarea Energetica A Cladirilor Rezidentiale Din Municipiul Hunedoara - Bloc 92, Str. George Enescu nr.13"


Str. George Enescu nr.13, Bloc. 92, Loc. HUNEDOARA, Jud. HUNEDOARA

Faza: P.Th - D.E.

Data: NOIEMBRIE 2024

Titlu plansa: PLAN DE INCADRARE

Plansa nr.: A-00

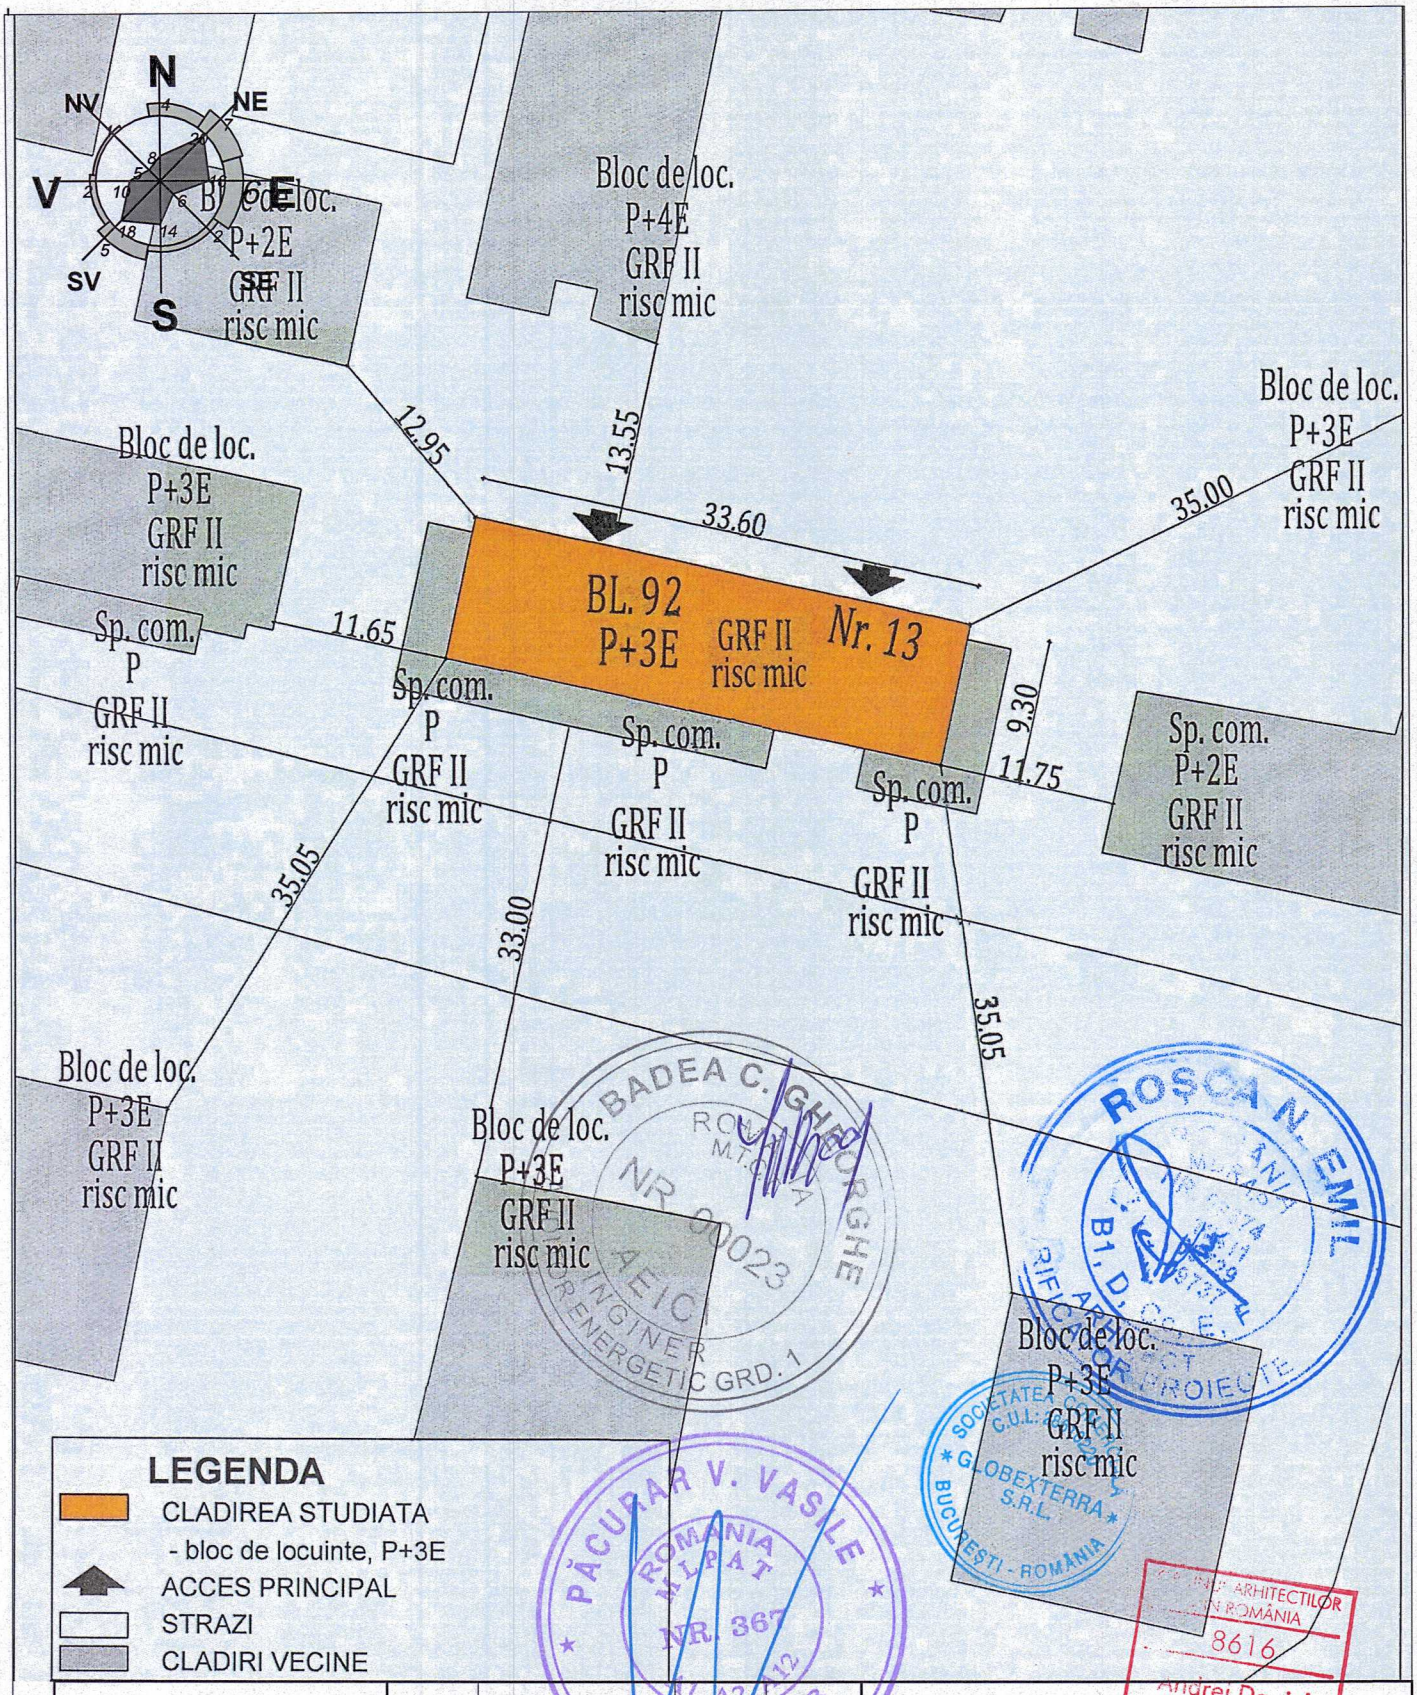

categoria de importanta: C - Normala
clasa de importanta: III
gradul de rezistenta la foc: GRF II
risc mic de incendiu

Verificator/ Expert	Nume	Semnatura	Cerinta	Referat verificare/ Raport expertiza tehnica; titlu/nr./data

ACEST DESEN ESTE PROPRIETATEA FIRMEI GLOBEXTERRA SRL
REPRODUCEREA SAU COMERCIALIZAREA LUI SE VA FACE NUMAI CU ACORDUL PROPRIETARULUI.
NU SE VA FACE NICI O MODIFICARE FARA ACORDUL PROIECTANTULUI SI AL VERIFICATORULUI.
PENTRU ORICE MODIFICARE IN EXECUTIE RAMAN DIRECT RASPUNZATORI CONSTRUCTORUL SI BENEFICIARUL.

Revizii

nr.	data	revizie

Arhitectura

GLOBEXTERRA

PROIECTANT GENERAL: GLOBEXTERRA SRL

Drm. Eugen Brote nr 33-41, sector 1, Bucuresti, CUI RO28610220

Elaborat	Nume	Semnatura
Sef proiect	arh. Andrei TURCU	
Proiectat	arh. Marius-Florentin COSTEA	
Desenat	arh. Marius-Florentin COSTEA	

Scara: 1:500

Data: NOIEMBRIE 2024

Beneficiar: U.A.T. MUNICIPIUL HUNEDOARA

Proiect nr.: 53

Titlu proiect: "Eficientizarea Energetica A Cladirilor Rezidentiale Din Municipiul Hunedoara - Bloc 92, Str. George Enescu nr.13"


Str. George Enescu nr.13, Bloc. 92, Loc. HUNEDOARA, Jud. HUNEDOARA

Faza: P.Th - D.E.

Titlu plansa: PLAN DE SITUATIE

Plansa nr.: A-01

BADEA C. GHEORGHE NR. 00023 AEIC INGINER ENERGETIC GRD. 1
ROȘCA N. EMIL B1, D, CS, E, ARHITECT PROIECTE
PĂCURAR V. VASILE ROMÂNIA MLPAT NR. 367 A1, A2, A12 INGINER EXPERT TEHNIC
SOCIETATEA C.U.I. GLOBEXTERRA S.R.L. BUCUREȘTI - ROMÂNIA
UNIUNEA ARHITECȚILOR DIN ROMÂNIA 8616 Andrei Daniel TURCU Arhitect cu drept de semnătură

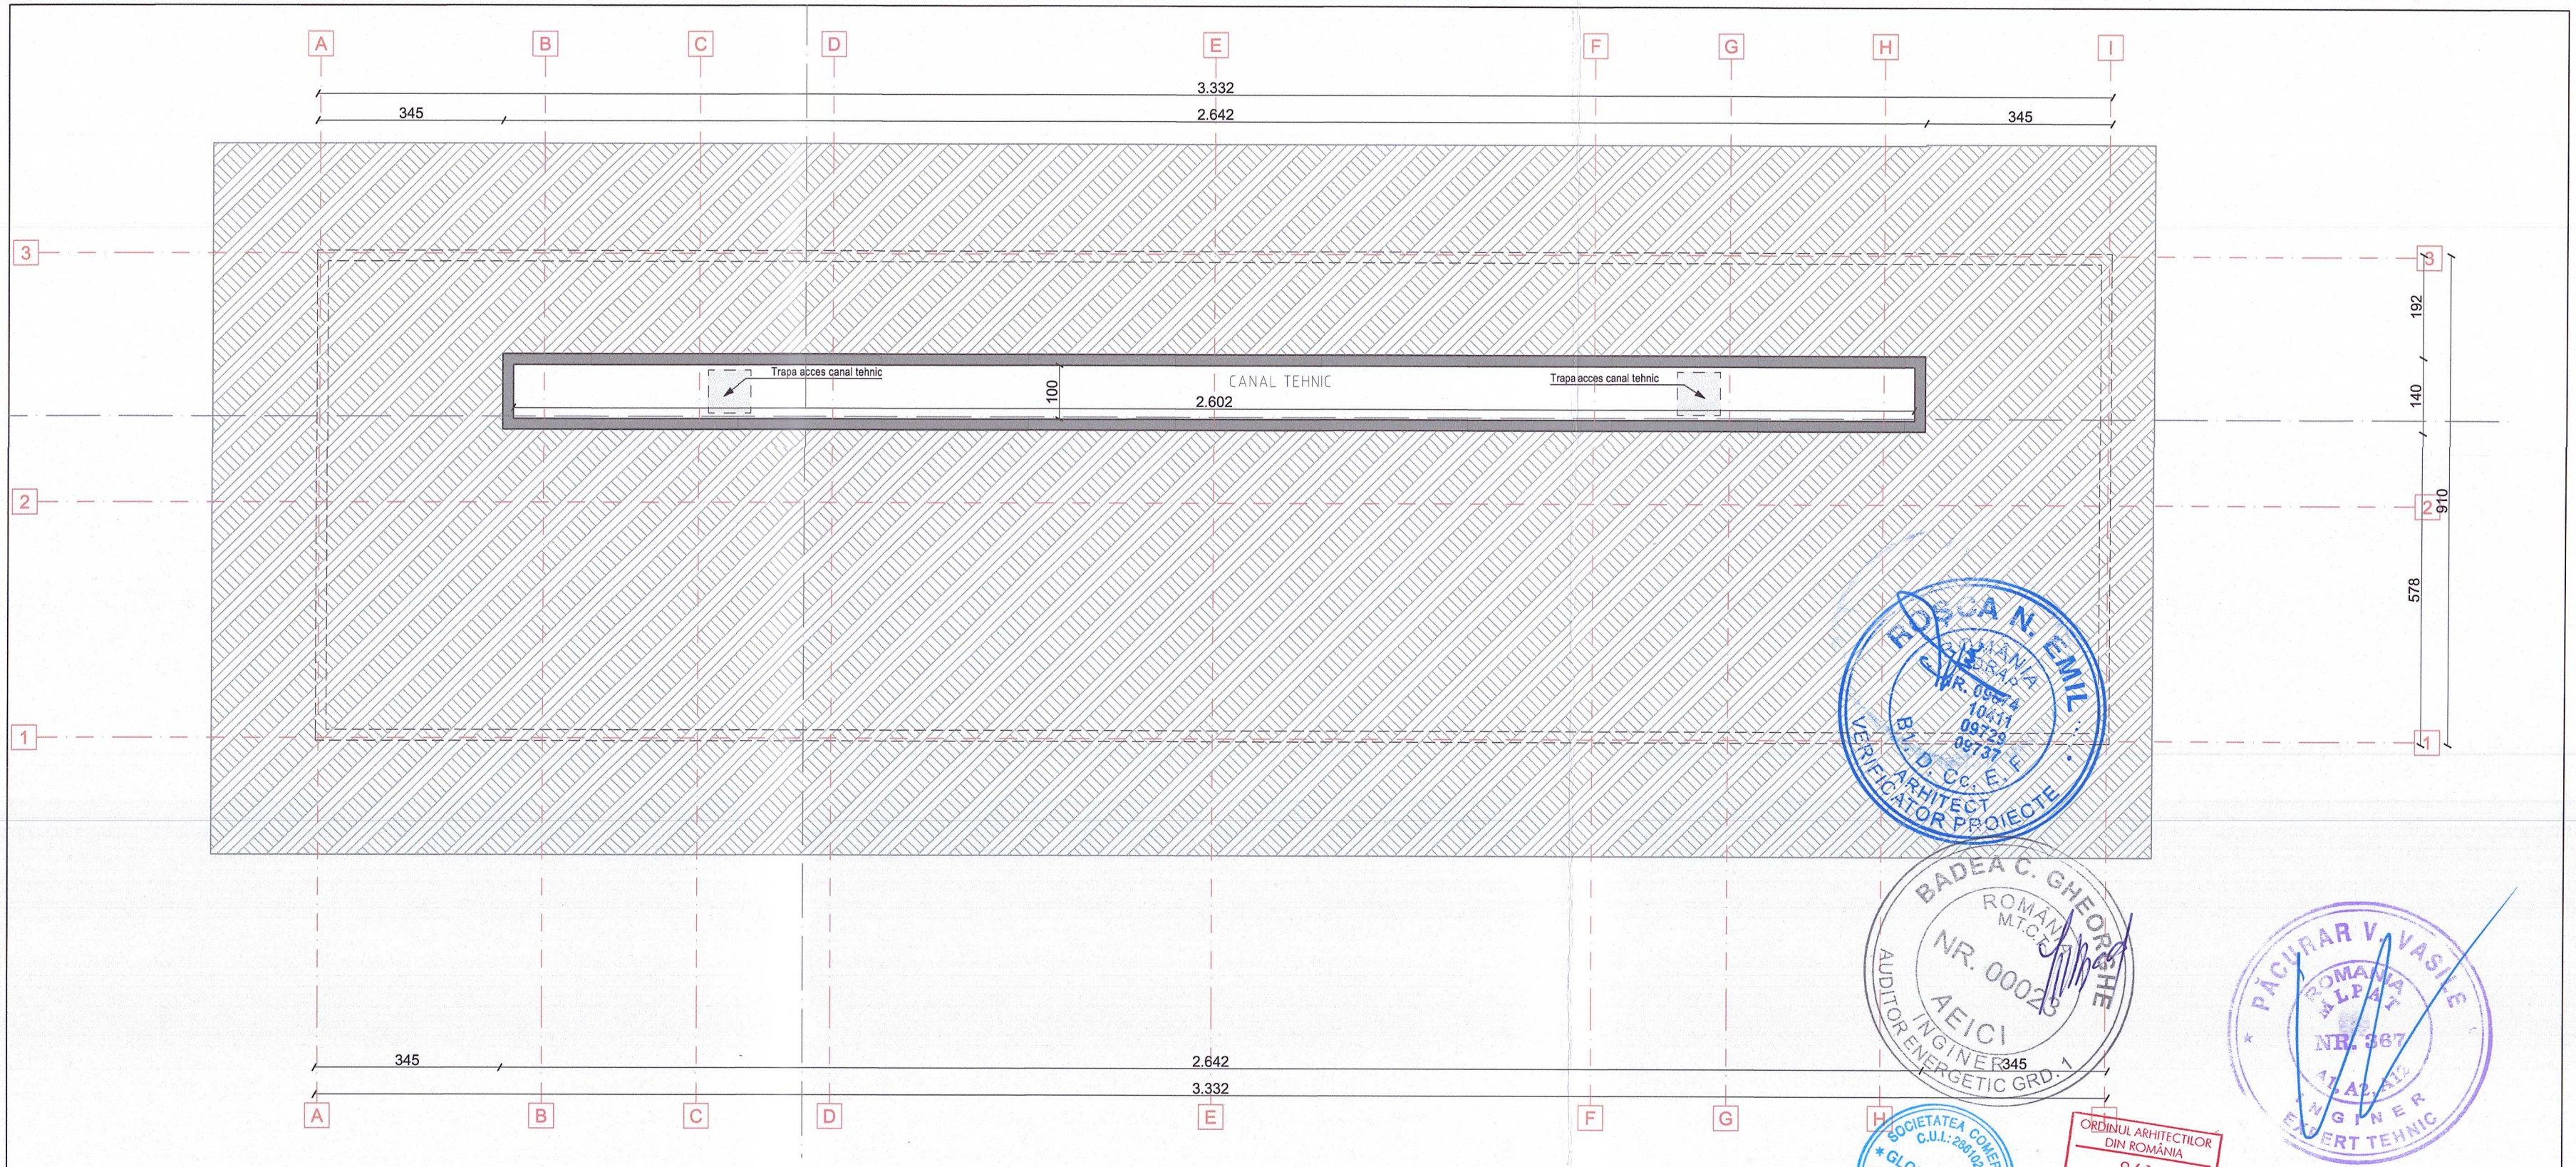

LEGENDA:

- PERETI EXISTENTI
- SPATII CU ALTA DESTINATIE DECAT CEA DE LOCUIRE
- TROTUAL PIETONAL
- SPATIU VERDE
- ACCES CLADIRE / SCARA

CLASA SI CATEGORIA DE IMPORTANTA
CATEGORIA DE IMPORTANTA „ C " normala
(conf. HGR nr.766/1997)
CLASA DE IMPORTANTA „ II "
(conf. Normativului P100-1/2013)
GRADUL DE REZISTENTA LA FOC „ II "
- (conf. Normativului P118/99)
RISC DE INCENDIU MIC

VERIFICATOR / EXPERT:	NUME	SEMNATURA	SCARA	REFERAT VERIFICARE/ RAPORT EXPERTIZA TEHNICA; TITLU/NR./DATA
			Ph.D.; F. CC. Cl.	

REPRODUCEREA, IMPRUMUTAREA SAU EXPUNEREA ACESTUI DOCUMENT, PRECUM SI TRANSMITEREA INFORMATIILOR CONTINUTE ESTE PERMISA NUMAI IN CONDITIILE STIPULATE IN CONTRACT. UTILIZAREA EXTRACONTRACTUALA NECESITA ACORDUL SCRIS AL S.C. GLOBEXTERRA S.R.L.

PROIECTANT GENERAL:
GLOBEXTERRA
SC GLOBEXTERRA SRL
ADRESA: Dm. Eugen Brote nr 33-41, sector 1, Bucuresti, CUI RO28610220

BENEFICIAR: U.A.T. MUNICIPIUL HUNEDOARA
ADRESA: #Client Full Address

NR. PROIECT: 53

REVIZII:

nr:	data:	revizie:

	NUME SI PRENUME	SEMNATURA
ELABORAT		
SEF PROIECT	Arh. Andrei TURCU	
PROIECTAT / DESENAT	Arh. Marius-Florentin COSTEA	
PROIECTAT / DESENAT	Arh. Gabriela-Cristina CEAUSU	

SCARA 1:100

DATA Noiembrie 2024

PROIECT: Eficientizare energetica a cladirilor rezidentiale din Municipiul Hunedoara -Str. George Enescu nr.13, BL.92
ADRESA: Str. George Enescu, Nr.13, Loc. Hunedoara, Jud. Hunedoara

FAZA: PTh-DE

DENUMIRE PLANSA: PLAN CANAL TEHNIC - EXISTENT -

NR. PLANSA AE-01

ROMAN EMIL ROMANIA B.A.R. NR. 09[illegible] 10411 09729 09737 F B.I. D. Cc. E. ARHITECT VERIFICATOR PROIECTE

BADEA C. GHEORGHE ROMANIA M.T.C.T. NR. 0002 AEICI INGINER AUDITOR ENERGETIC GRD. 1

PĂCURAR V. VASILE ROMANIA A.L.P.A.T. NR. 367 INGINER EXPERT TEHNIC

SOCIETATEA COMERCIALA GLOBEXTERRA S.R.L. C.U.I.: 28610220 BUCUREȘTI - ROMÂNIA

ORDINUL ARHITECTILOR DIN ROMÂNIA 8616 Andrei Daniel TURCU Arhitect cu drept de semnătură

ACCES PRINCIPAL SCARA B

ACCES PRINCIPAL SCARA A

Ap. 15 Ap. 13 Ap. 14

Ap. 1 Ap. 3 Ap. 2

SPATII CU ALTA DESTINATIE DECAT LOCUINTA

SPATII CU ALTA DESTINATIE DECAT LOCUINTA

SPATII CU ALTA DESTINATIE DECAT LOCUINTA

SPATII CU ALTA DESTINATIE DECAT LOCUINTA

Tamplarie:
Tamplarie exterioara existenta

A.C.
Unitatea exterioara

A.C.
Unitatea exterioara

LEGENDA:

- PERETI EXISTENTI
- SPATII CU ALTA DESTINATIE DECAT CEA DE LOCUIRE
- TROTUAL PIETONAL
- SPATIU VERDE
- ACCES CLADIRE / SCARA

CLASA SI CATEGORIA DE IMPORTANTA
CATEGORIA DE IMPORTANTA „ C " normala
(conf. HGR nr.766/1997)
CLASA DE IMPORTANTA „ II "
(conf. Normativului P100-1/2013)
GRADUL DE REZISTENTA LA FOC „ II "
- (conf. Normativului P118/99)
RISC DE INCENDIU MIC

B1, D, E, F

Cc, Ci

VERIFICATOR / EXPERT:	NUME	SEMNATURA	CERINTA:	REFERAT VERIFICARE/ RAPORT EXPERTIZA TEHNICA; TITLUINR./DATA

REPRODUCEREA, IMPRUMUTAREA SAU EXPUNEREA ACESTUI DOCUMENT, PRECUM SI TRANSMITEREA INFORMATIILOR CONTINUTE ESTE PERMISA NUMAI IN CONDITIILE STIPULATE IN CONTRACT. UTILIZAREA EXTRACONTRACTUALA NECESITA ACORDUL SCRIS AL S.C. GLOBEXTERRA S.R.L.

PROIECTANT GENERAL:
GLOBEXTERRA **SC GLOBEXTERRA SRL**
ADRESA: Drm. Eugen Brote nr 33-41, sector 1, Bucuresti, CUI RO28610220

BENEFICIAR: **U.A.T. MUNICIPIUL HUNEDOARA**
ADRESA: #Client.Full Address

NR. PROIECT: **53**

REVIZII:

nr:	data:	revizie:

	NUME SI PRENUME	SEMNATURA
ELABORAT		
SEF PROIECT	Arh. Andrei TURCU	
PROIECTAT / DESENAT	Arh. Marius-Florentin COSTEA	
PROIECTAT / DESENAT	Arh. Gabriela-Cristina CEAUSU	

SCARA: **1:100**

DATA: **Noiembrie 2024**


PROIECT: **Eficientizare energetica a cladirilor rezidentiale din Municipiul Hunedoara -Str. George Enescu nr.13, BL.92**
ADRESA: Str. George Enescu, Nr.13, Loc. Hunedoara, Jud. Hunedoara

FAZA: **PTh-DE**

DENUMIRE PLANSA: **PLAN PARTER - EXISTENT -**

NR. PLANSA: **AE-02**

ORDINUL ARHITECTILOR DIN ROMÂNIA
8616
Andrei Daniel TURCU
Arhitect
cu drept de semnătură

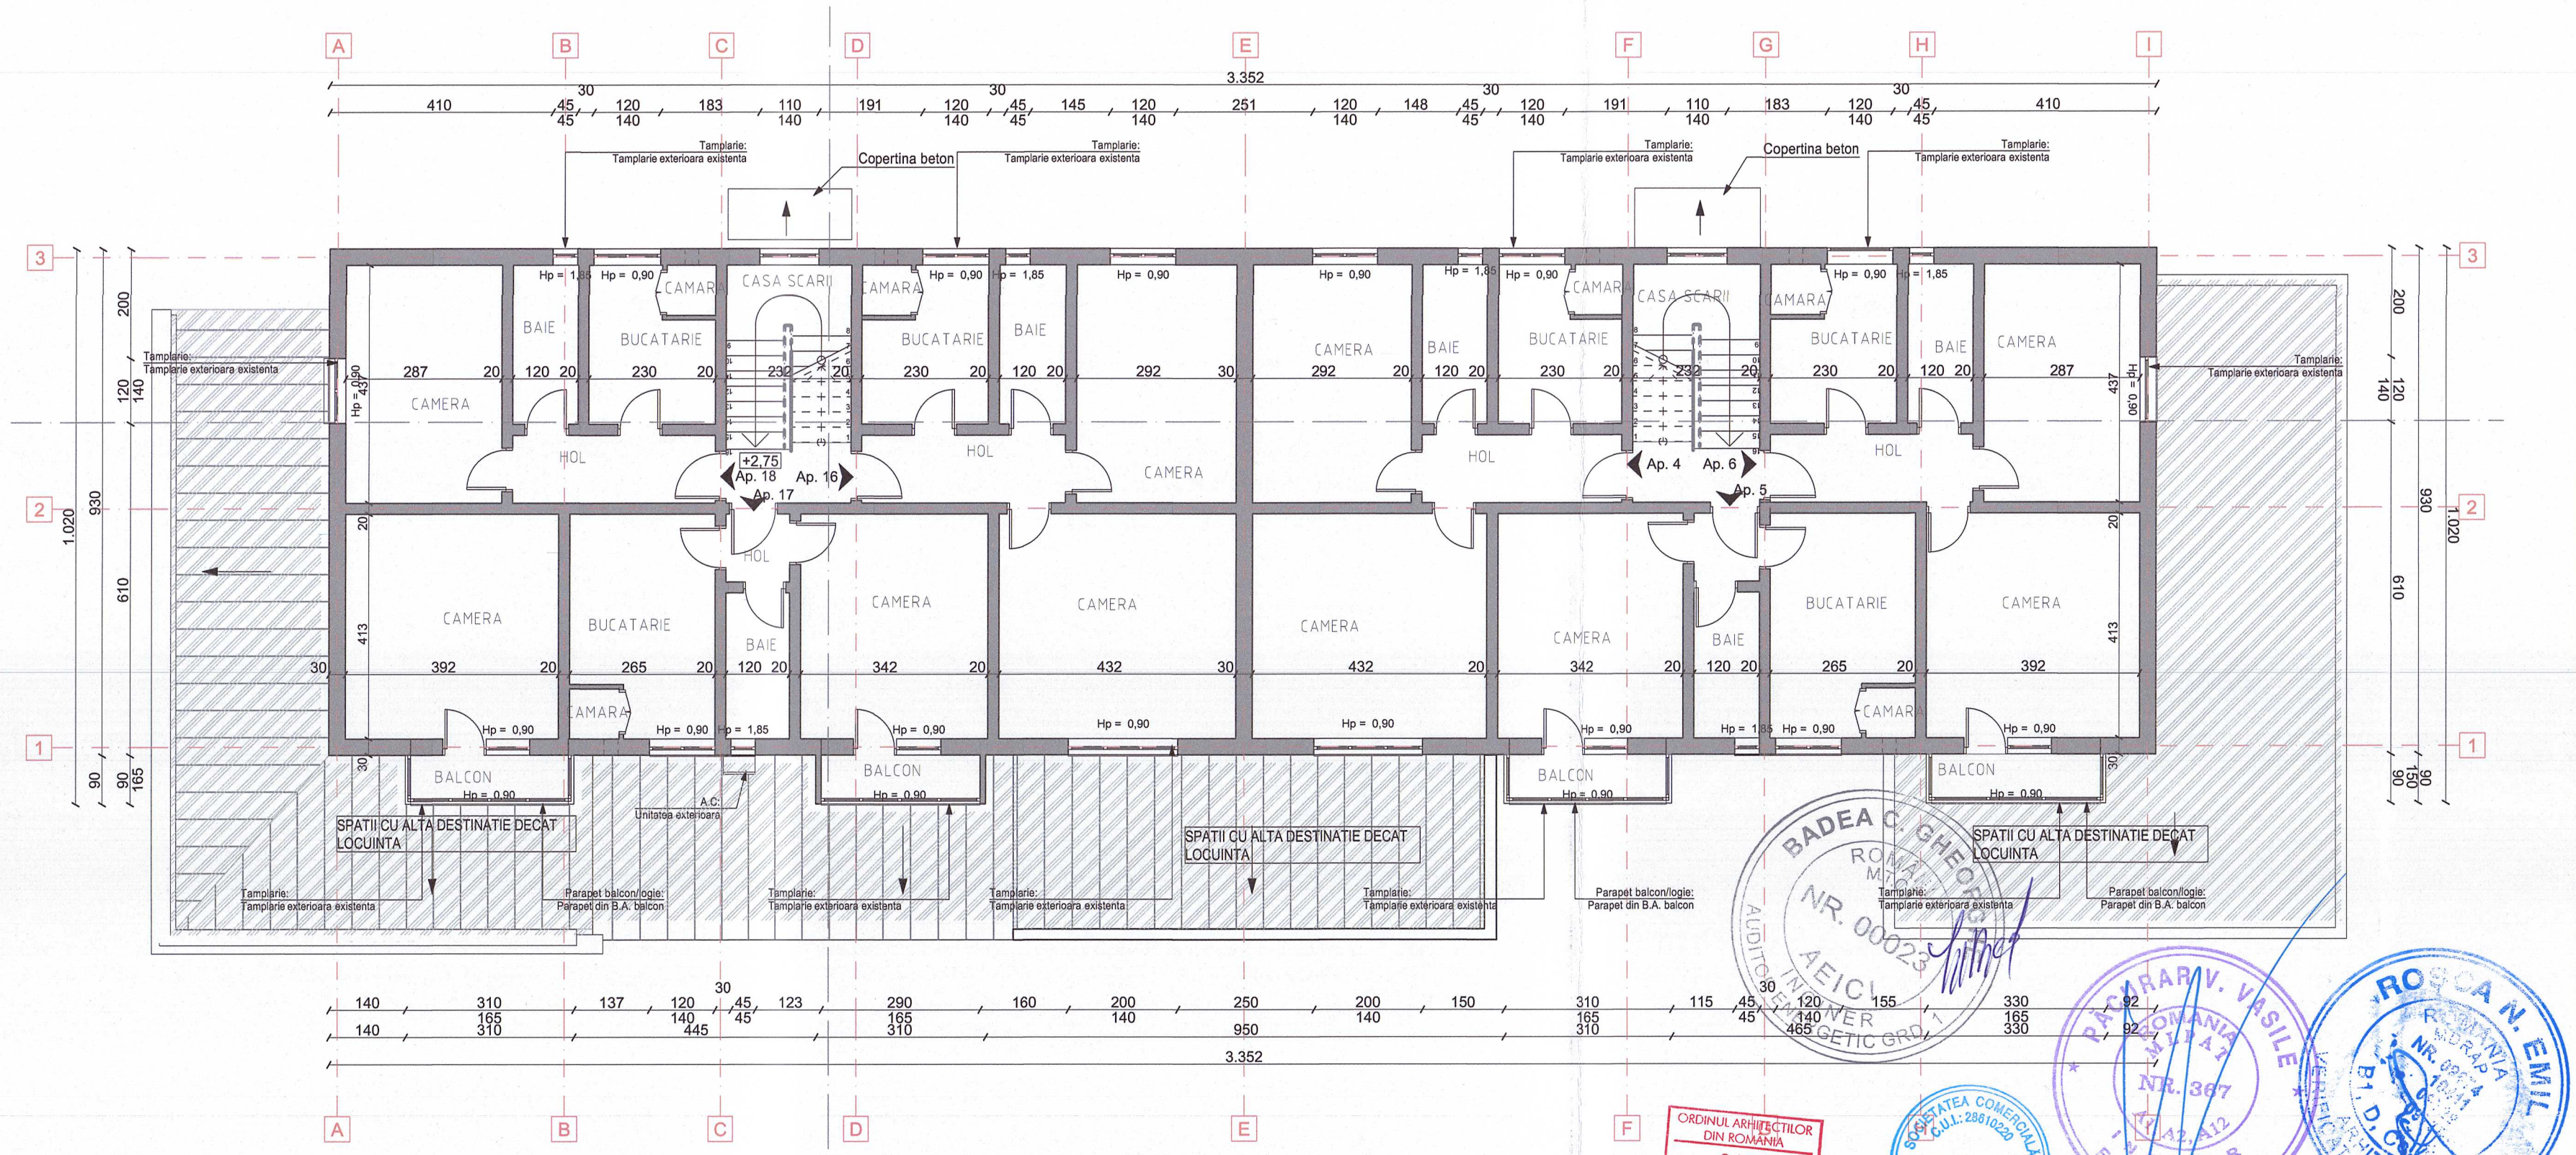

LEGENDA:

- PERETI EXISTENTI
- SPATII CU ALTA DEDTINATIE DECAT CEA DE LOCUIRE
- TROTUAL PIETONAL
- SPATIU VERDE
- ACCES CLADIRE / SCARA

ORDINUL ARHITECTILOR DIN ROMANIA 8616

CLASA SI CATEGORIA DE IMPORTANTA
CATEGORIA DE IMPORTANTA - C
(conf. HGR 766/1997)
CLASA DE IMPORTANTA III
(conf. Normativului P100-1/2013)
GRADUL DE REZISTENTA LA FOC - II
(conf. Normativ C.U.F.P.N.B.M.)
RISC DE INCENDIU MIC

			B1, D, E, F	
			Cc, Ci	
VERIFICATOR / EXPERT:	NUME	SEMNATURA	CERINTA:	REFERAT VERIFICARE/ RAPORT EXPERTIZA TEHNICA; TITLUINR./DATA

REPRODUCEREA, IMPRUMUTAREA SAU EXPUNEREA ACESTUI DOCUMENT, PRECUM SI TRANSMITEREA INFORMATIILOR CONTINUTE ESTE PERMISA NUMAI IN CONDITIILE STIPULATE IN CONTRACT. UTILIZAREA EXTRACONTRACTUALA A NECESITA ACORDUL SCRIS AL S.C. GLOBEXTERRA S.R.L.

PROIECTANT GENERAL:
GLOBEXTERRA SC GLOBEXTERRA SRL
ADRESA: Drm. Eugen Brote nr 33-41, sector 1, Bucuresti, CUI RO28610220

BENEFICIAR: U.A.T. MUNICIPIUL HUNEDOARA
ADRESA: #Client Full Address

NR. PROIECT: 53

REVIZII:

nr:	data:	revizie:

	NUME SI PRENUME	SEMNATURA
ELABORAT		
SEF PROIECT	Arh. Andrei TURCU	
PROIECTAT / DESENAT	Arh. Marius-Florentin COSTEA	
PROIECTAT / DESENAT	Arh. Gabriela-Cristina CEAUSU	

SCARA 1:100


DATA Noiembrie 2024

PROIECT: Eficientizare energetica a cladirilor rezidentiale din Municipiul Hunedoara -Str. George Enescu nr.13, BL.92
ADRESA: Str. George Enescu, Nr.13, Loc. Hunedoara, Jud. Hunedoara

FAZA: PTh-DE

DENUMIRE PLANSA: PLAN ETAJ 1 - EXISTENT -

NR. PLANSA: AE-03

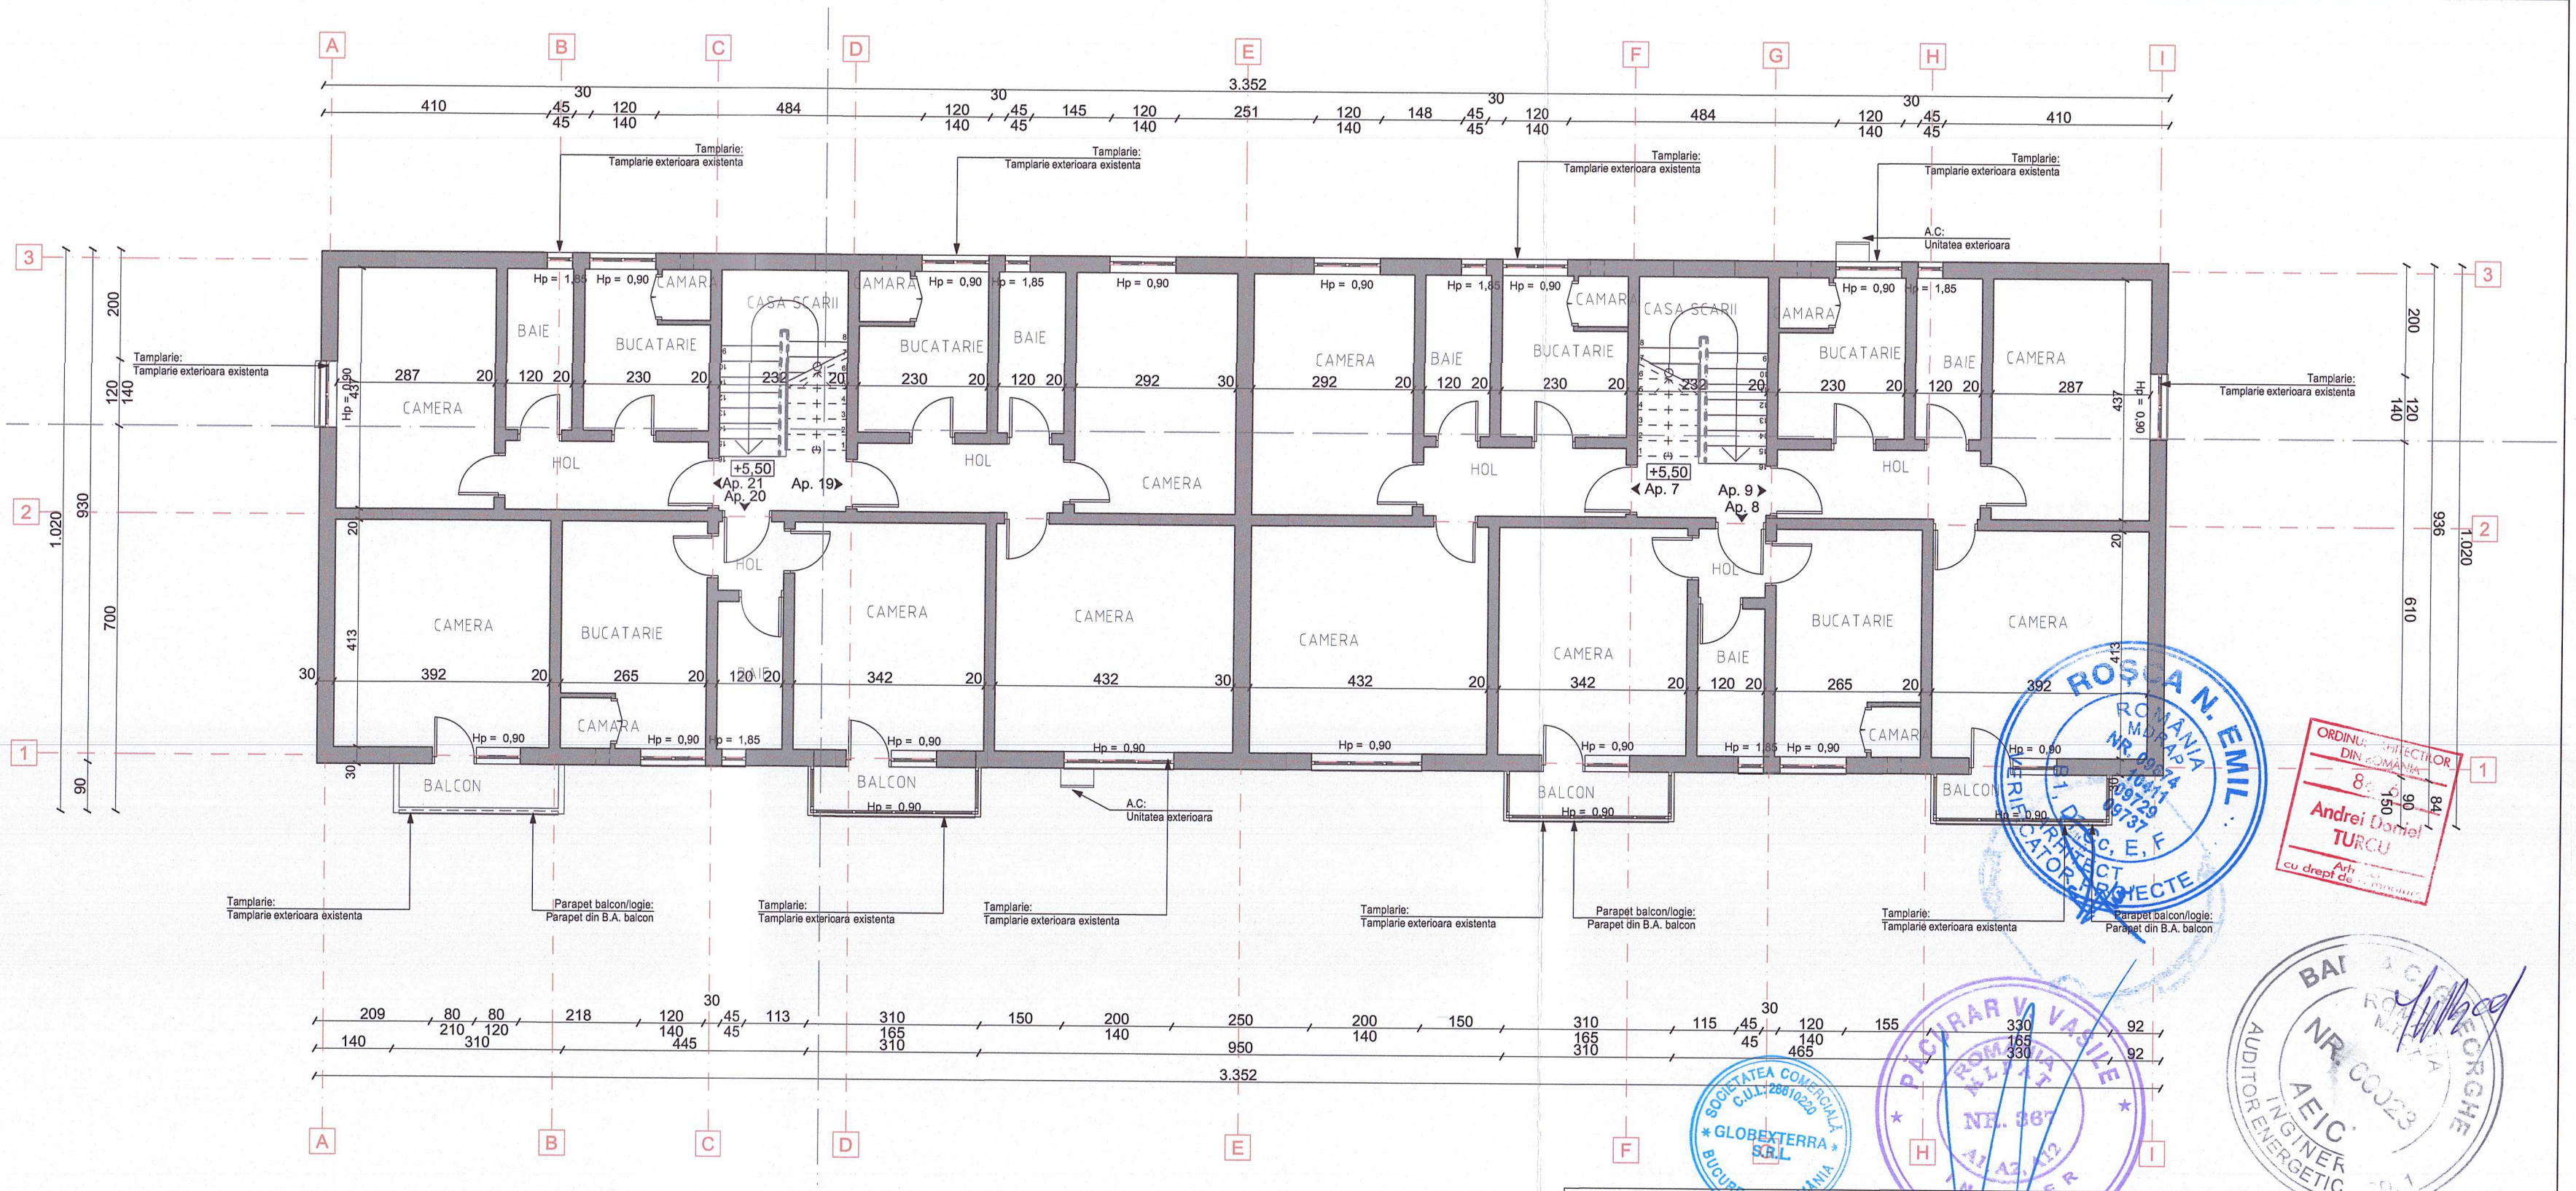

LEGENDA:

- PERETI EXISTENTI
- SPATII CU ALTA DEDTINATIE DECAT CEA DE LOCUIRE
- TROTUAL PIETONAL
- SPATIU VERDE
- ACCES CLADIRE / SCARA

CLASA SI CATEGORIA DE IMPORTANTA
CATEGORIA DE IMPORTANTA „ C " normala
(conf. HGR nr.766/1997)
CLASA DE IMPORTANTA „ II "
(conf. Normativului P100-1/2013)
GRADUL DE REZISTENTA LA FOC „ II "
- (conf. Normativului P118/99)
RISC DE INCENDIU MIC

B1, D, E, F

Cc, Ci

VERIFICATOR / EXPERT:	NUME	SEMNATURA	CERINTA:	REFERAT VERIFICARE/ RAPORT EXPERTIZA TEHNICA; TITLUINR./DATA

REPRODUCEREA, IMPRUMUTAREA SAU EXPUNEREA ACESTUI DOCUMENT, PRECUM SI TRANSMITEREA INFORMATIILOR CONTINUTE ESTE PERMISA NUMAI IN CONDITIILE STIPULATE IN CONTRACT. UTILIZAREA EXTRACONTRACTUALA NECESITA ACORDUL SCRIS AL S.C. GLOBEXTERRA S.R.L.

PROIECTANT GENERAL:
GLOBEXTERRA **SC GLOBEXTERRA SRL**
ADRESA: Drm. Eugen Brote nr 33-41, sector 1, Bucuresti, CUI RO28610220

BENEFICIAR: **U.A.T. MUNICIPIUL HUNEDOARA**
ADRESA: #Client Full Address

NR. PROIECT: 53

REVIZII:

nr:	data:	revizie:

	NUME SI PRENUME	SEMNATURA
ELABORAT		
SEF PROIECT	Arh. Andrei TURCU	
PROIECTAT / DESENAT	Arh. Marius-Florentin COSTEA	
PROIECTAT / DESENAT	Arh. Gabriela-Cristina CEAUSU	

SCARA 1:100

DATA Noiembrie 2024

PROIECT: **Eficientizare energetica a cladirilor rezidentiale din Municipiul Hunedoara -Str. George Enescu nr.13, BL.92**
ADRESA: Str. George Enescu, Nr.13, Loc. Hunedoara, Jud. Hunedoara

FAZA: **PTh-DE**

DENUMIRE PLANSA: **PLAN ETAJ 2 - EXISTENT -**

NR. PLANSA **AE-04**


ROSCA N. EMIL ROMANIA MDRAP NR. 09724 10411 09729 09737 A.1. D, C, E, F ARHITECT PROJECTE

ORDINUL ARHITECTILOR DIN ROMANIA 8 Andrei Daniel TURCU cu drept de semnătură

SOCIETATEA COMERCIALA C.U.I. 28610220 GLOBEXTERRA S.R.L. BUCUREȘTI - ROMÂNIA

PLĂCINAR V. VASILE ROMÂNIA MDLPA NR. 367 A1, A2, A3 INGINER EXPERT TEHNIC

BAI GEORGHE ROMÂNIA MDLPA NR. CO023 AEIC INGINER AUDITOR ENERGETIC

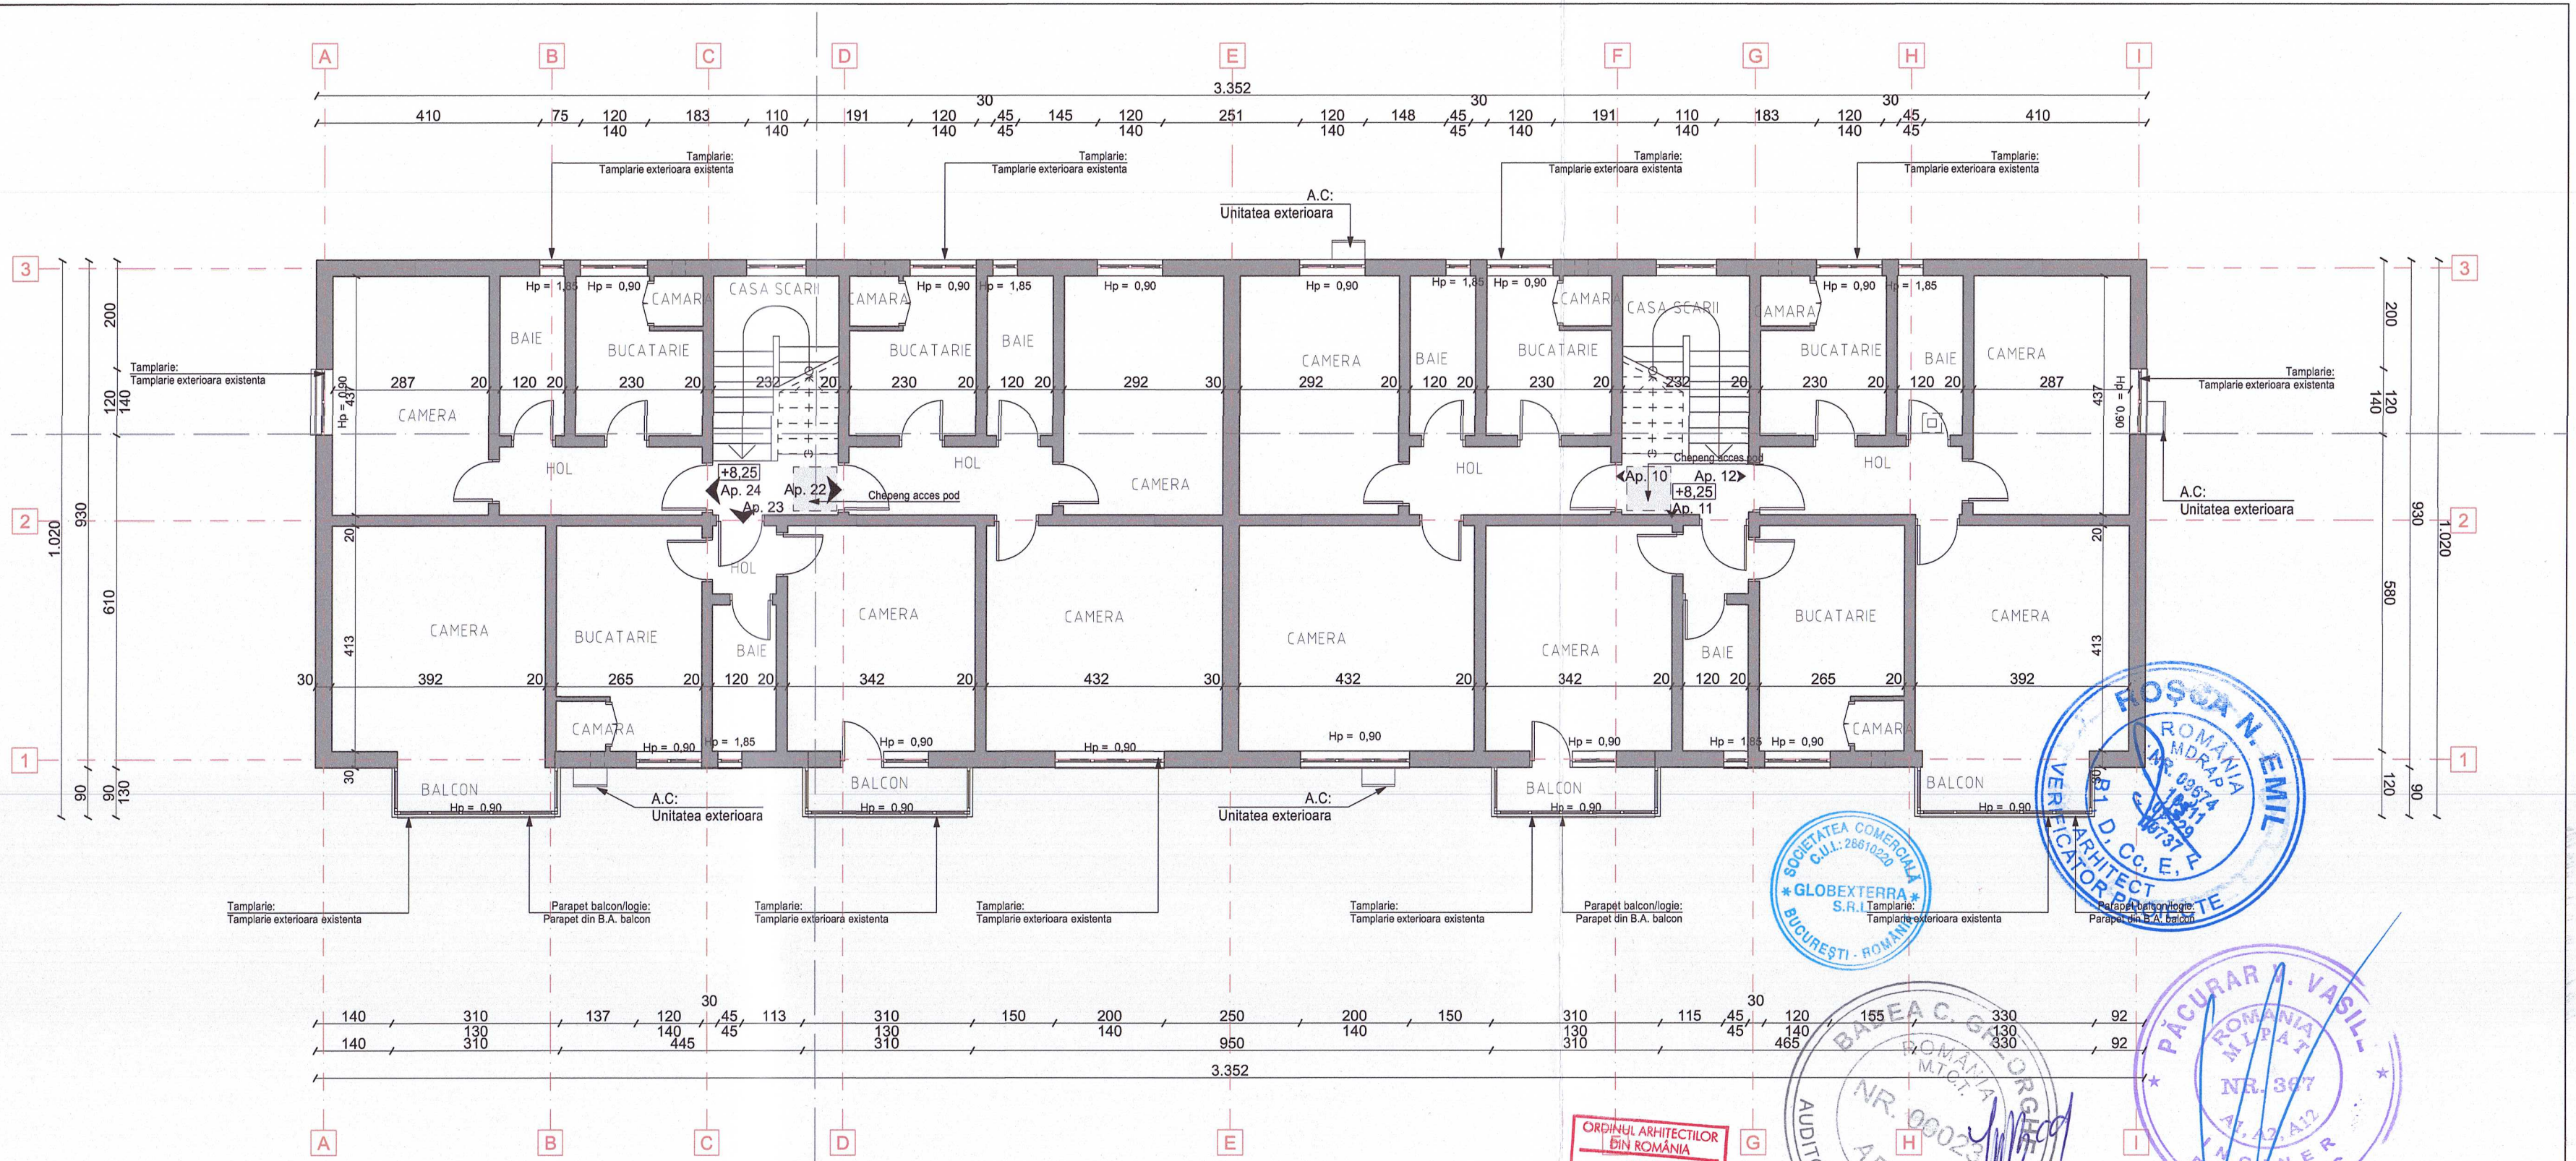

LEGENDA:

- PERETI EXISTENTI
- SPATII CU ALTA DESTINATIE DECAT CEA DE LOCUIRE
- TROTUAL PIETONAL
- SPATIU VERDE
- ACCES CLADIRE / SCARA

CLASA DE IMPORTANTA
CATEGORIA DE IMPORTANTA „ C " normala
(conf. HGR nr.766/1997)
CLASA DE IMPORTANTA „ II "
(conf. Normativului P100-1/2013)
GRADUL DE REZISTENTA LA FOC „ II "
(conf. Normativului P118/99)
RISC DE INCENDIU MIC

			B1, D, E, F	
			Cc, Ci	
VERIFICATOR / EXPERT:	NUME	SEMNATURA	CERINTA:	REFERAT VERIFICARE/ RAPORT EXPERTIZA TEHNICA; TITLU/NR./DATA

REPRODUCEREA, IMPRUMUTAREA SAU EXPUNEREA ACESTUI DOCUMENT, PRECUM SI TRANSMITEREA INFORMATIILOR CONTINUTE ESTE PERMISA NUMAI IN CONDITILE STIPULATE IN CONTRACT. UTILIZAREA EXTRACONTRACTUALA NECESITA ACORDUL SCRIS AL S.C. GLOBEXTERRA S.R.L.

PROIECTANT GENERAL:
GLOBEXTERRA **SC GLOBEXTERRA SRL**
ADRESA: Dmn. Eugen Brote nr 33-41, sector 1, Bucuresti, CUI RO28610220

BENEFICIAR: **U.A.T. MUNICIPIUL HUNEDOARA**
ADRESA: #Cllent Full Address

NR. PROIECT: **53**

REVIZII:

nr:	data:	revizie:

ELABORAT	NUME SI PRENUME	SEMNATURA	SCARA	1:100
SEF PROIECT	Arh. Andrei TURCU			
PROIECTAT / DESENAT	Arh. Marius-Florentin COSTEA		DATA	Noiembrie 2024
PROIECTAT / DESENAT	Arh. Gabriela-Cristina CEAUSU			

PROIECT: **Eficientizare energetica a cladirilor rezidentiale din Municipiul Hunedoara -Str. George Enescu nr.13, BL.92**
ADRESA: Str. George Enescu, Nr.13, Loc. Hunedoara, Jud. Hunedoara

FAZA: **PTh-DE**

DENUMIRE PLANSA: **PLAN ETAJ 3 - EXISTENT -**

NR. PLANSA **AE-05**

ROSCA N. EMIL ROMÂNIA MDRAP Nr. 09674 B1 D Cc, E, F ARHITECT VERIFICATOR


SOCIETATEA COMERCIALA C.U.I.: 28610220 GLOBEXTERRA S.R.L. BUCUREȘTI - ROMÂNIA

BASEA C. GEORGE ROMÂNIA M.T.C.T. NR. 00023 AUDITOR ENERGETIC GRD. A AEIC INGINER

PĂCURAR I. VASILE ROMÂNIA MLPAT NR. 367 AI, A2, A12 INGINER EXPERT TEHNIC

ORDINUL ARHITECTILOR DIN ROMÂNIA 8616 Andrei Daniel TURCU

Ce drept de autor

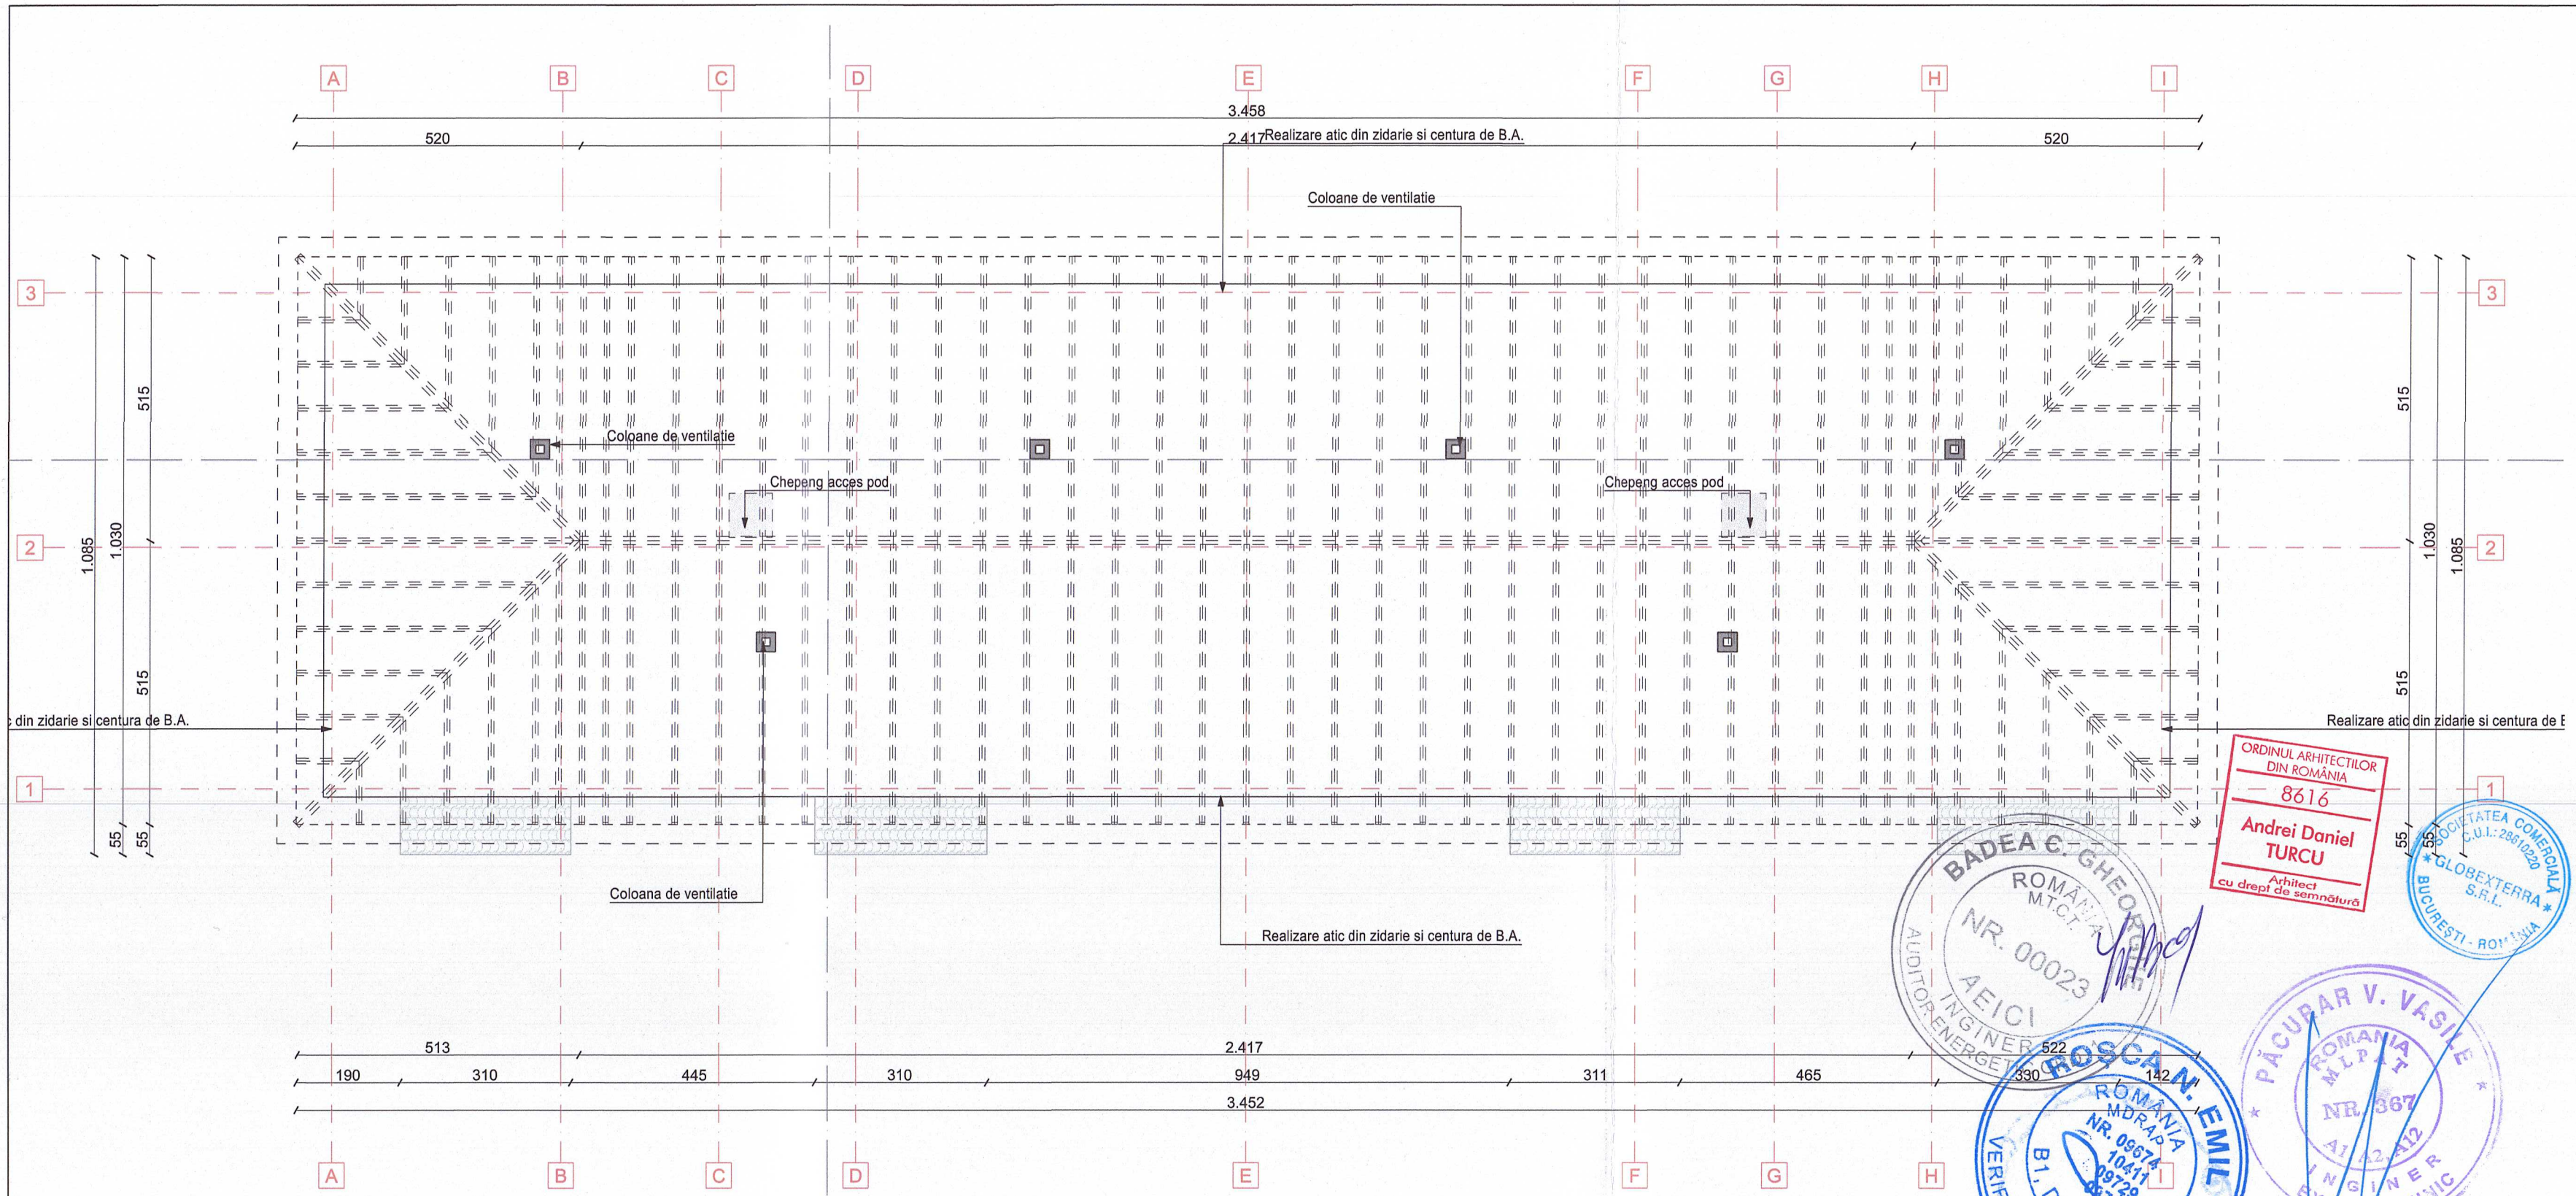

LEGENDA:

- PERETI EXISTENTI
- SPATII CU ALTA DESTINATIE DECAT CEA DE LOCUIRE
- TROTUAL PIETONAL
- SPATIU VERDE
- ACCES CLADIRE / SCARA

ORDINUL ARHITECTILOR DIN ROMÂNIA 8616 Andrei Daniel TURCU Arhitect cu drept de semnătură

SOCIETATEA COMERCIALĂ GLOBEXTERRA S.R.L. C.U.I.: 28610220 BUCUREȘTI - ROMÂNIA

BADEA C. GHEORGHE ROMÂNIA MTCT NR. 00023 AEICI INGINER AUDITOR ENERGETIC

ROȘCA N. EMIL ROMÂNIA MDRAP NR. 09674 10411 09779 B1, D, C, D+E ARHITECT VERIFICATOR PROIECTE

PĂCURAR V. VASILE ROMÂNIA MLPAT NR. 367 A1 12412 INGINER EXPERT TEHNIC

CLASA SI CATEGORIA DE IMPORTANTA
CATEGORIA DE IMPORTANTA „ C " normala (conf. HGR nr.766/1997)
CLASA DE IMPORTANTA „ II " (conf. Normativului P100-1/2013)
GRADUL DE REZISTENTA LA FOC „ II " - (conf. Normativului P118/99)
RISC DE INCENDIU MIC

B1, D, E, F

C, C1

VERIFICATOR / EXPERT: | NUME | SEMNATURA | CERINTA: | REFERAT VERIFICARE/ RAPORT EXPERTIZA TEHNICA; TITLU NR./DATA

REPRODUCEREA, IMPRUMUTAREA SAU EXPUNEREA ACESTUI DOCUMENT, PRECUM SI TRANSMITEREA INFORMATIILOR CONTINUTE ESTE PERMISA NUMAI IN CONDITIILE STIPULATE IN CONTRACT. UTILIZAREA EXTRACONTRACTUALA NECESITA ACORDUL SCRIS AL S.C. GLOBEXTERRA S.R.L.

PROIECTANT GENERAL: SC GLOBEXTERRA SRL
ADRESA: Drm. Eugen Brote nr 33-41, sector 1, Bucuresti, CUI RO28610220

BENEFICIAR: U.A.T. MUNICIPIUL HUNEDOARA
ADRESA: #Client Full Address

NR. PROIECT: 53

REVIZII:

nr:	data:	revizie:

	NUME SI PRENUME	SEMNATURA
ELABORAT		
SEF PROIECT	Arh. Andrei TURCU	
PROIECTAT / DESENAT	Arh. Marius-Florentin COSTEA	
PROIECTAT / DESENAT	Arh. Gabriela-Cristina CEAUSU	

SCARA 1:100


DATA Noiembrie 2024

PROIECT: Eficientizare energetica a cladirilor rezidentiale din Municipiul Hunedoara -Str. George Enescu nr.13, BL.92
ADRESA: Str. George Enescu, Nr.13, Loc. Hunedoara, Jud. Hunedoara

FAZA: PTh-DE

DENUMIRE PLANSA: PLAN SARPANTA - EXISTENT -

NR. PLANSA AE-06

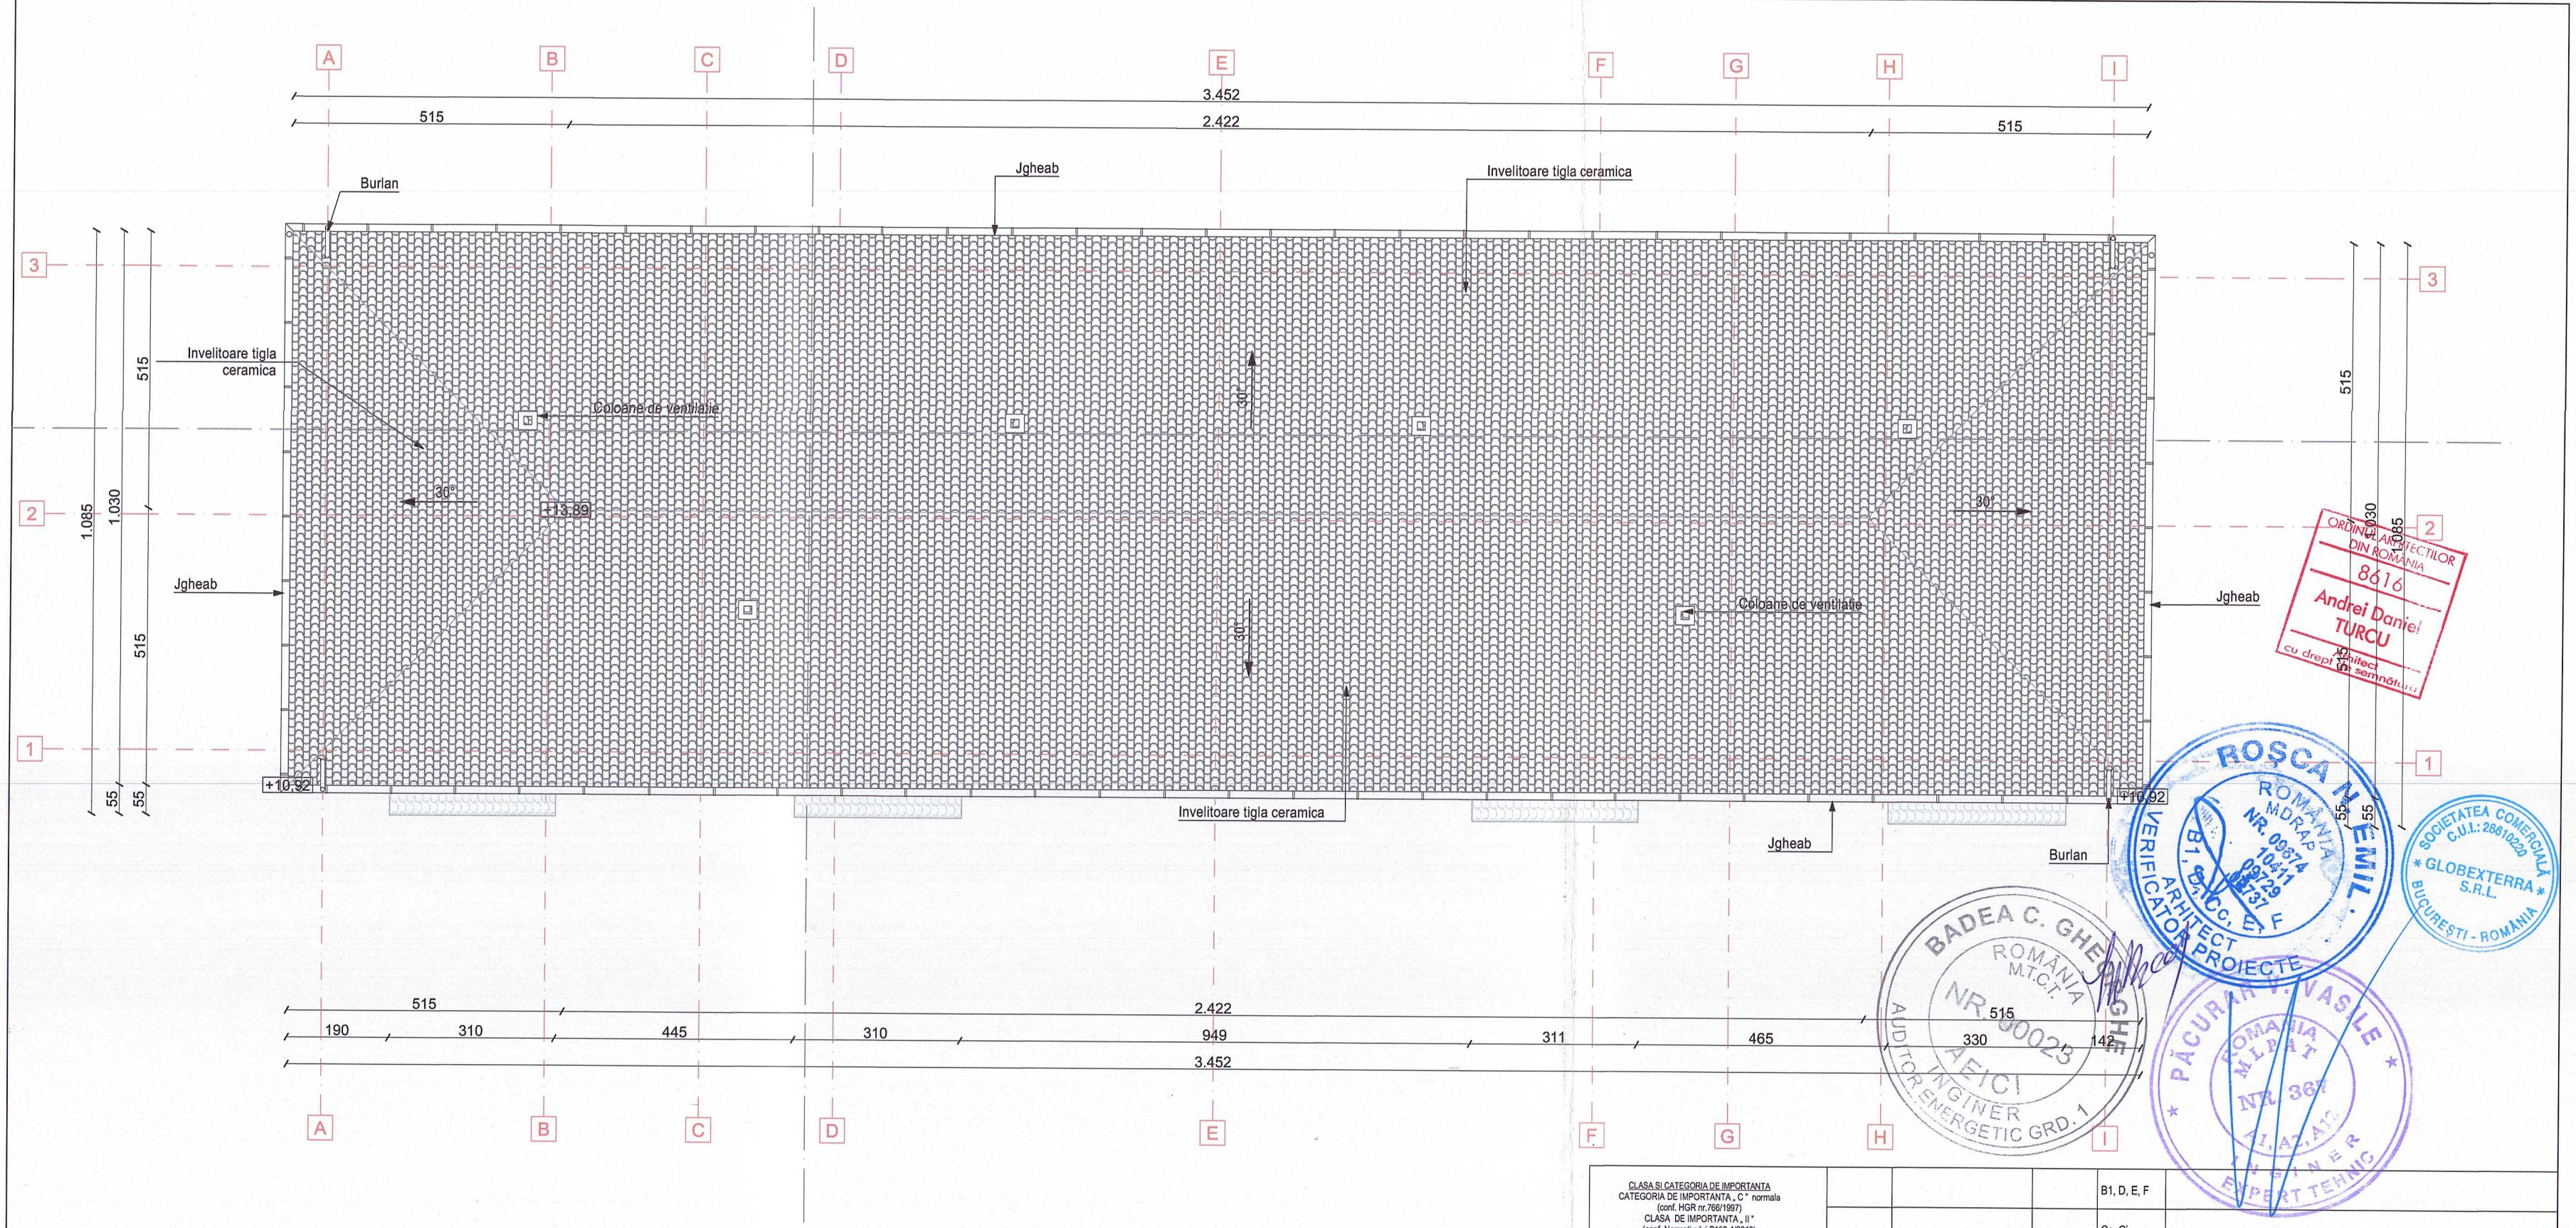

LEGENDA:

- PERETI EXISTENTI
- SPATII CU ALTA DESTINATIE DECAT CEA DE LOCUIRE
- TROTUAL PIETONAL
- SPATIU VERDE
- ACCES CLADIRE / SCARA

CLASA SI CATEGORIA DE IMPORTANTA
CATEGORIA DE IMPORTANTA „ C " normala
(conf. HGR nr.766/1997)
CLASA DE IMPORTANTA „ II "
(conf. Normativului P100-1/2013)
GRADUL DE REZISTENTA LA FOC „ II "
- (conf. Normativului P118/99)
RISC DE INCENDIU MIC

			B1, D, E, F	
			Cc, Ci	
VERIFICATOR / EXPERT:	NUME	SEMNATURA	CERINTA:	REFERAT VERIFICARE/ RAPORT EXPERTIZA TEHNICA; TITLUINR./DATA

REPRODUCEREA, IMPRUMUTAREA SAU EXPUNEREA ACESTUI DOCUMENT, PRECUM SI TRANSMITEREA INFORMATIILOR CONTINUTE ESTE PERMISA NUMAI IN CONDITIILE STIPULATE IN CONTRACT, UTILIZAREA EXTRACONTRACTUALA NECESITA ACORDUL SCRIS AL S.C. GLOBEXTERRA S.R.L.

PROIECTANT GENERAL:
GLOBEXTERRA SC GLOBEXTERRA SRL
ADRESA: Drm. Eugen Brote nr 33-41, sector 1, Bucuresti, CUI RO28610220

BENEFICIAR: U.A.T. MUNICIPIUL HUNEDOARA
ADRESA: #Client Full Address

NR. PROIECT: 53

REVIZII:

nr:	data:	revizie:

	NUME SI PRENUME	SEMNATURA
ELABORAT		
SEF PROIECT	Arh. Andrei TURCU	
PROIECTAT / DESENAT	Arh. Marius-Florentin COSTEA	
PROIECTAT / DESENAT	Arh. Gabriela-Cristina CEAUSU	

SCARA: 1:100

DATA: Noiembrie 2024

PROIECT: Eficientizare energetica a cladirilor rezidentiale din Municipiul Hunedoara -Str. George Enescu nr.13, BL.92
ADRESA: Str. George Enescu, Nr.13, Loc. Hunedoara, Jud. Hunedoara

FAZA: PTh-DE

DENUMIRE PLANSA: PLAN INVELITOARE - EXISTENT -

NR. PLANSA: AE-07


ORDINUL ARHITECTILOR DIN ROMANIA 8616 Andrei Daniel TURCU cu drept de semnătură

ROSCA NEMIL ROMANIA MDRAP NR. 09674 10411 09729 09731 B1, Cc, D, E, F ARHITECT VERIFICATOR PROIECTE

SOCIETATEA COMERCIALA C.U.I.: 28610220 * GLOBEXTERRA S.R.L. * BUCURESTI - ROMANIA

BADEA C. GHEORGHE ROMÂNIA M.T.C.T. NR. 00023 AEIC I INGINER AUDITOR ENERGETIC GRD. 1

PĂCURAR I. VASILE ROMANIA MLPAT NR. 36 A1, A2, A3 INGINER EXPERT TEHNIC

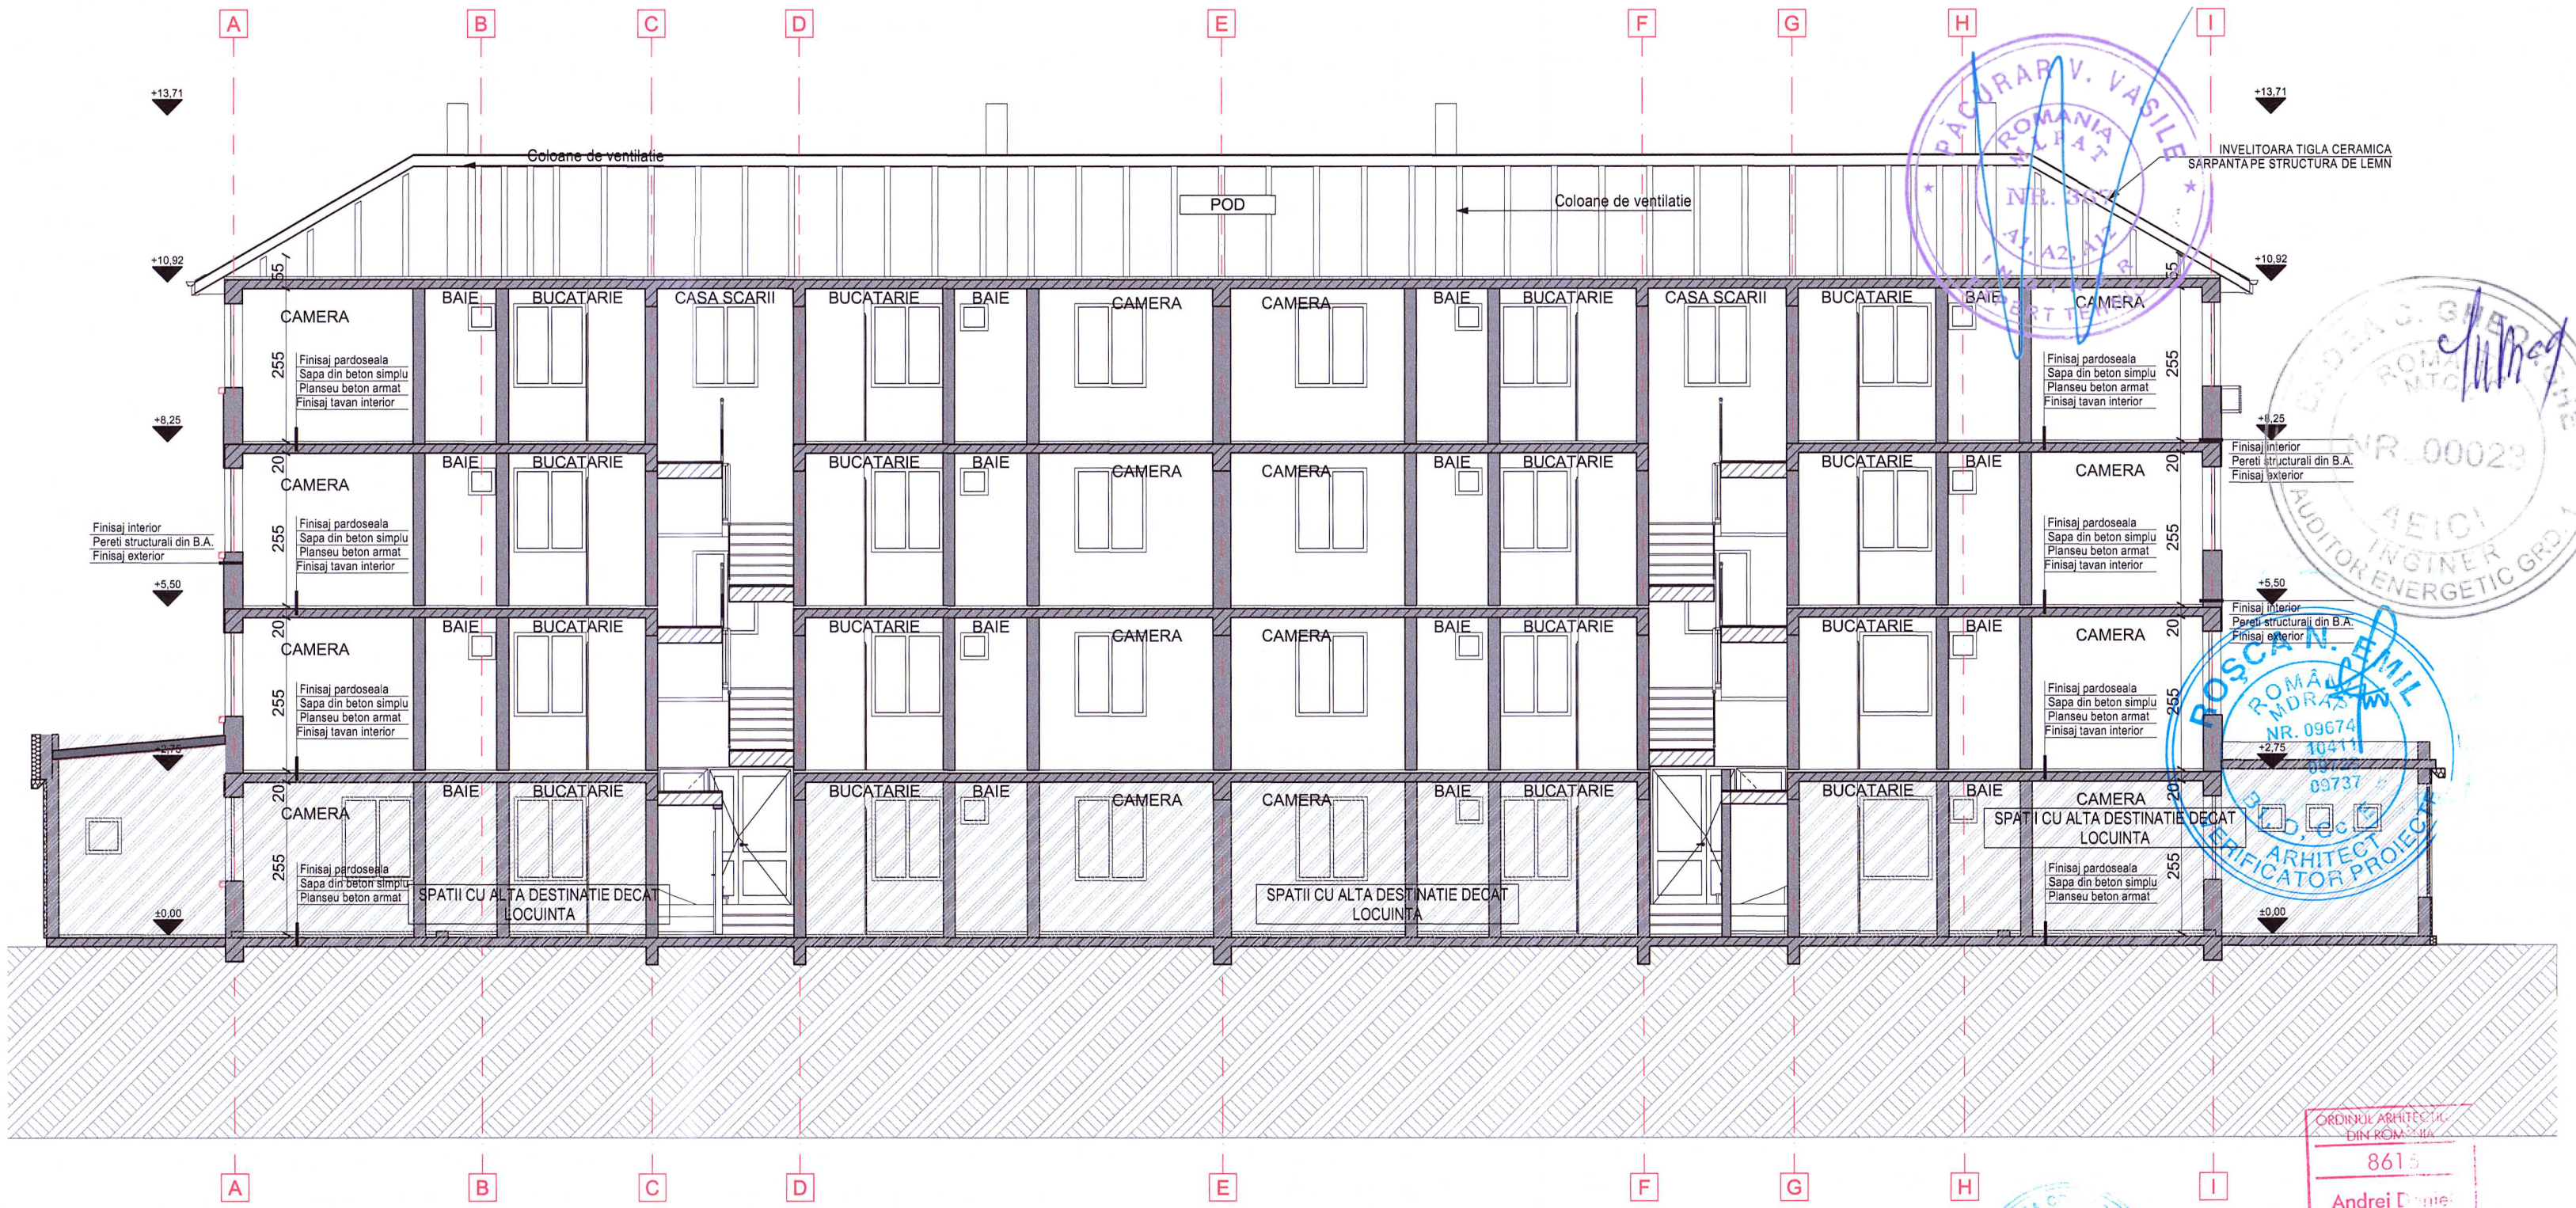

LEGENDA

- PANOURI PREFABRICATE
- PLANSEU B.A.
- PAMANT
- ZONA SARPANTA

CLASA SI CATEGORIA DE IMPORTANTA
CATEGORIA DE IMPORTANTA „ C " normala
(conf. HGR nr.766/1997)
CLASA DE IMPORTANTA „ II "
(conf. Normativului P100-1/2013)
GRADUL DE REZISTENTA LA FOC „ II "
- (conf. Normativului P118/99)
RISC DE INCENDIU MIC

B1, D, E, F

Cc, Ci

VERIFICATOR / EXPERT: | NUME | SEMNATURA | CERINTA: | REFERAT VERIFICARE/ RAPORT EXPERTIZA TEHNICA; TITLU/NR./DATA

REPRODUCEREA, IMPRUMUTAREA SAU EXPUNEREA ACESTUI DOCUMENT, PRECUM SI TRANSMITEREA INFORMATIILOR CONTINUTE ESTE PERMISA NUMAI IN CONDITIILE STIPULATE IN CONTRACT. UTILIZAREA EXTRACONTRACTUALA NECESITA ACORDUL SCRIS AL S.C. GLOBEXTERRA S.R.L.

PROIECTANT GENERAL:
GLOBEXTERRA **SC GLOBEXTERRA SRL**
ADRESA: Drm. Eugen Brote nr 33-41, sector 1, Bucuresti, CUI RO28610220

BENEFICIAR: **U.A.T. MUNICIPIUL HUNEDOARA**
ADRESA: #Client Full Address

NR. PROIECT: **53**

REVIZII:

nr:	data:	revizie:

	NUME SI PRENUME	SEMNATURA
ELABORAT		
SEF PROIECT	Arh. Andrei TURCU	
PROIECTAT / DESENAT	Arh. Marius-Florentin COSTEA	
PROIECTAT / DESENAT	Arh. Gabriela-Cristina CEAUSU	

SCARA: **1:100**


DATA: **Noiembrie 2024**

PROIECT: **Eficientizare energetica a cladirilor rezidentiale din Municipiul Hunedoara -Str. George Enescu nr.13, BL.92**
ADRESA: Str. George Enescu, Nr.13, Loc. Hunedoara, Jud. Hunedoara

FAZA: **PTh-DE**

DENUMIRE PLANSA: **SECTIUNE S-01 - EXISTENT -**

NR. PLANSA: **AE-08**

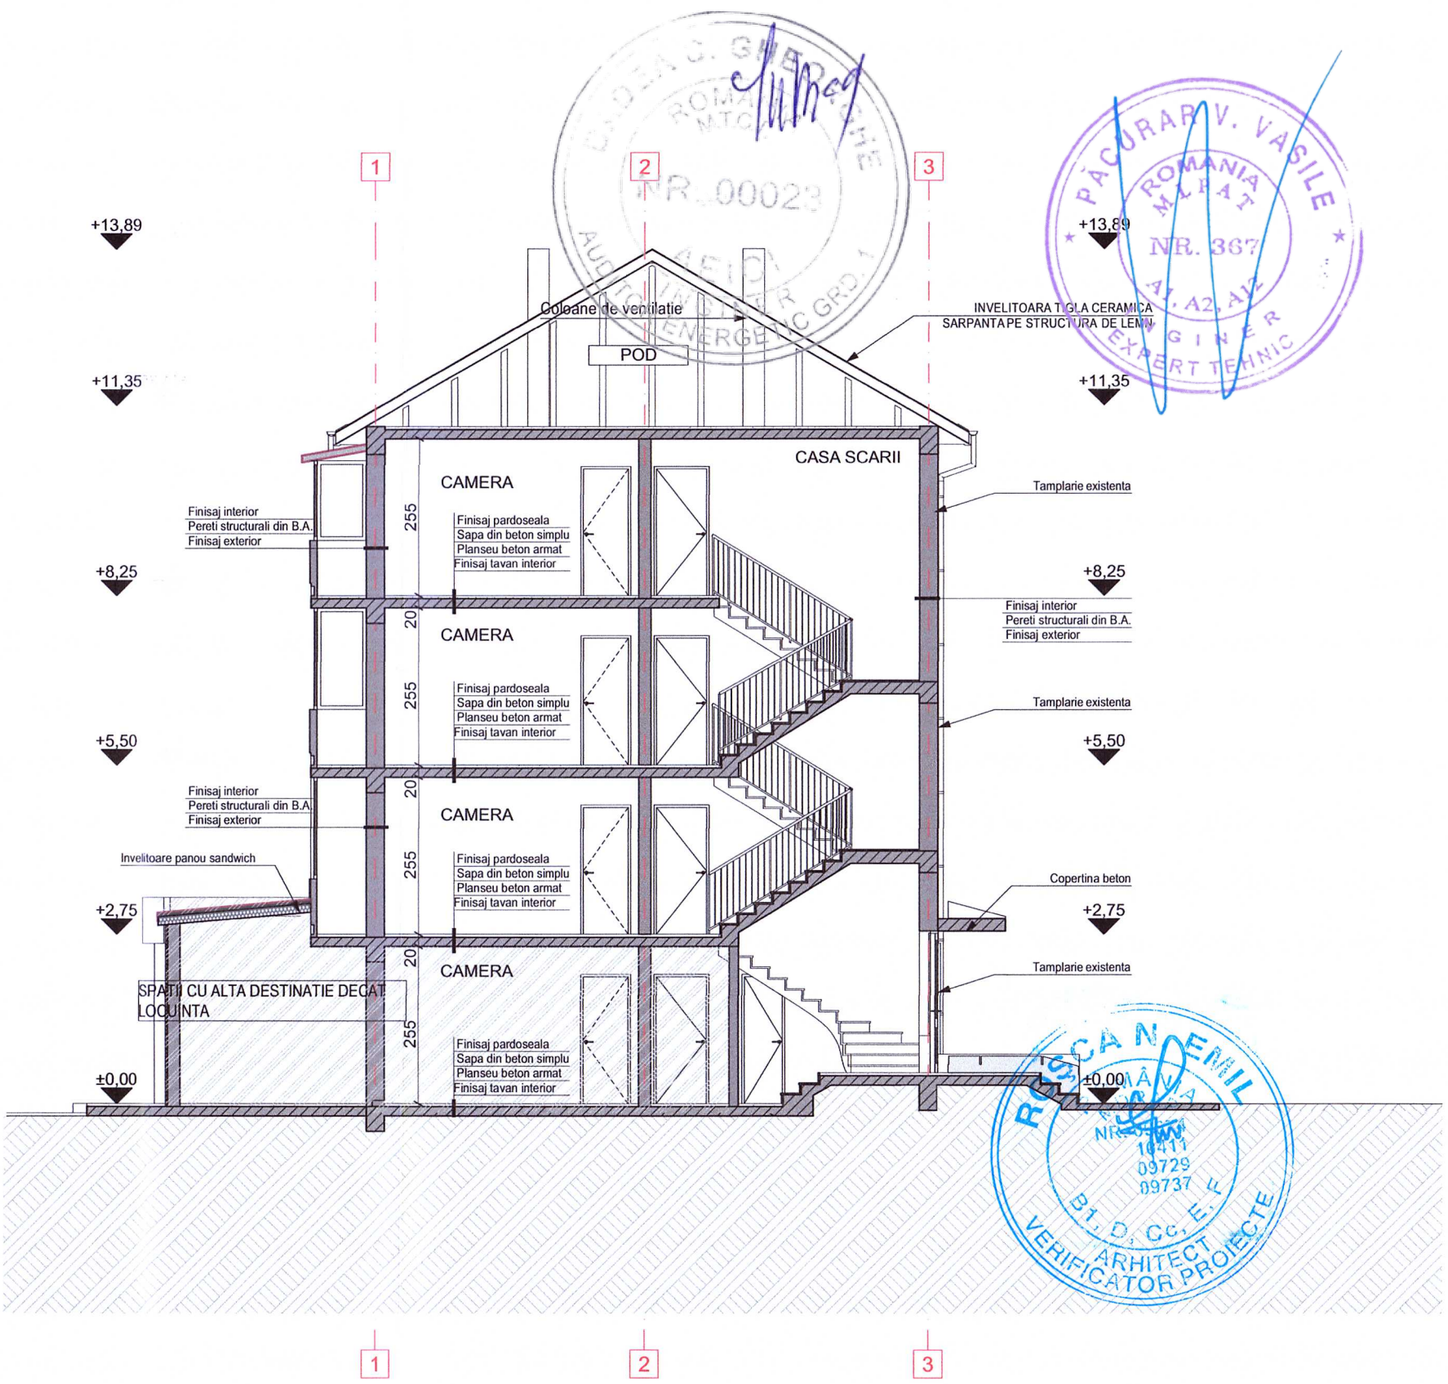

LEGENDA

- PANOURI PREFABRICATE
- PLANSEU B.A.
- PAMANT
- ZONA SARPANTA

CLASA SI CATEGORIA DE IMPORTANTA
CATEGORIA DE IMPORTANTA „ C " normala
(conf. HGR nr.766/1997)
CLASA DE IMPORTANTA „ II "
(conf. Normativului P100-1/2013)
GRADUL DE REZISTENTA LA FOC „ II "
- (conf. Normativului P118/99)
RISC DE INCENDIU MIC

B1, D, E, F
Cc, Ci

VERIFICATOR / EXPERT: | NUME | SEMNATURA | CERINTA: REFERAT VERIFICARE/ RAPORT EXPERTIZA TEHNICA; TITLUNR./DATA

REPRODUCEREA, IMPRUMUTAREA SAU EXPUNEREA ACESTUI DOCUMENT, PRECUM SI TRANSMITEREA INFORMATIILOR CONTINUTE ESTE PERMISA NUMAI IN CONDITIILE STIPULATE IN CONTRACT. UTILIZAREA EXTRACONTRACTUALA NECESITA ACORDUL SCRIS AL S.C. GLOBEXTERRA S.R.L.

PROIECTANT GENERAL: **SC GLOBEXTERRA SRL**
ADRESA: Drm. Eugen Brote nr 33-41, sector 1, Bucuresti, CUI RO28610220

BENEFICIAR: **U.A.T. MUNICIPIUL HUNEDOARA**
ADRESA: #Client Full Address

NR. PROIECT: **53**

REVIZII:

nr:	data:	revizie:

	NUME SI PRENUME	SEMNATURA
ELABORAT		
SEF PROIECT	Arh. Andrei TURCU	
PROIECTAT / DESENAT	Arh. Marius-Florentin COSTEA	
PROIECTAT / DESENAT	Arh. Gabriela-Cristina CEAUSU	

SCARA: **1:100**

DATA: **Noiembrie 2024**

PROIECT: **Eficientizare energetica a cladirilor rezidentiale din Municipiul Hunedoara -Str. George Enescu nr.13, BL.92**
ADRESA: Str. George Enescu, Nr.13, Loc. Hunedoara, Jud. Hunedoara

FAZA: **PTh-DE**

DENUMIRE PLANSA: **SECTIUNE S-02 - EXISTENT -**

NR. PLANSA: **AE-09**



(1) Tamplarie PVC existenta
(2) Tamplarie metalica existenta
(3) Tamplarie lemn existenta
(4) Elemente publicitare (panouri, casete luminoase, etc.)
(5) Teava de gaz
(6) Aparat de aer conditionat
(7) Burlane si jgheaburi
(8) Invelitoare tigla ceramica
(9) Placare caramida
(10) Grila de ventilatie
(11) Grilaje metalice
(12) Cos de fum

LEGENDA:

- GRILA DE VENTILATIE
- JGHEABURI SI BURLANE
- TEAVA DE GAZ
- GOL ZIDIT DE PROPRIETARI
- A.C. - UNITATEA EXTERNA

CLASA SI CATEGORIA DE IMPORTANTA
CATEGORIA DE IMPORTANTA „C" normala
(conf. HGR nr.766/1997)
CLASA DE IMPORTANTA „ II "
(conf. Normativului P100-1/2013)
GRADUL DE REZISTENTA LA FOC „ II "
- (conf. Normativului P118/99)
RISC DE INCENDIU MIC

B1, D, E, F
Cc, Ci

VERIFICATOR / EXPERT:	NUME	SEMNATURA	CERINTA:	REFERAT VERIFICARE/ RAPORT EXPERTIZA TEHNICA; TITLU/NR./DATA

REPRODUCEREA, IMPRUMUTAREA SAU EXPUNEREA ACESTUI DOCUMENT, PRECUM SI TRANSMITEREA INFORMATIILOR CONTINUTE ESTE PERMISA NUMAI IN CONDITILE STIPULATE IN CONTRACT. UTILIZAREA EXTRACONTRACTUALA NECESITA ACORDUL SCRIS AL S.C. GLOBEXTERRA S.R.L.

PROIECTANT GENERAL:
GLOBEXTERRA SC GLOBEXTERRA SRL
ADRESA: Dm. Eugen Brote nr 33-41, sector 1, Bucuresti, CUI RO28610220

BENEFICIAR: U.A.T. MUNICIPIUL HUNEDOARA
ADRESA: #Client Full Address

NR. PROIECT: 53

REVIZII:

nr:	data:	revizie:

	NUME SI PRENUME	SEMNATURA
ELABORAT		
SEF PROIECT	Arh. Andrei TURCU	
PROIECTAT / DESENAT	Arh. Marius-Florentin COSTEA	
PROIECTAT / DESENAT	Arh. Gabriela-Cristina CEAUSU	

SCARA 1:100

DATA Noiembrie 2024


PROIECT: Eficientizare energetica a cladirilor rezidentiale din Municipiul Hunedoara -Str. George Enescu nr.13, BL.92
ADRESA: Str. George Enescu, Nr.13, Loc. Hunedoara, Jud. Hunedoara

FAZA: PTh-DE

DENUMIRE PLANSA: FATADA SUD - EXISTENT -

NR. PLANSA AE-10

ORDINUL ARHITECTILOR DIN ROMANIA
Andrei Daniel TURCU
Arhitect cu drept de semnătură
GLOBEXTERRA S.R.L. BUCUREST ROMANIA
BADEA C. STEFAN AUDITOR ENERGETIC GRD I NR. 00023 INGINER
ROMÂNIA MINISTERUL DEZVOLTĂRII REGIONALE ȘI ADMINISTRAȚIEI PUBLICE
VERIFICATOR PROIECT

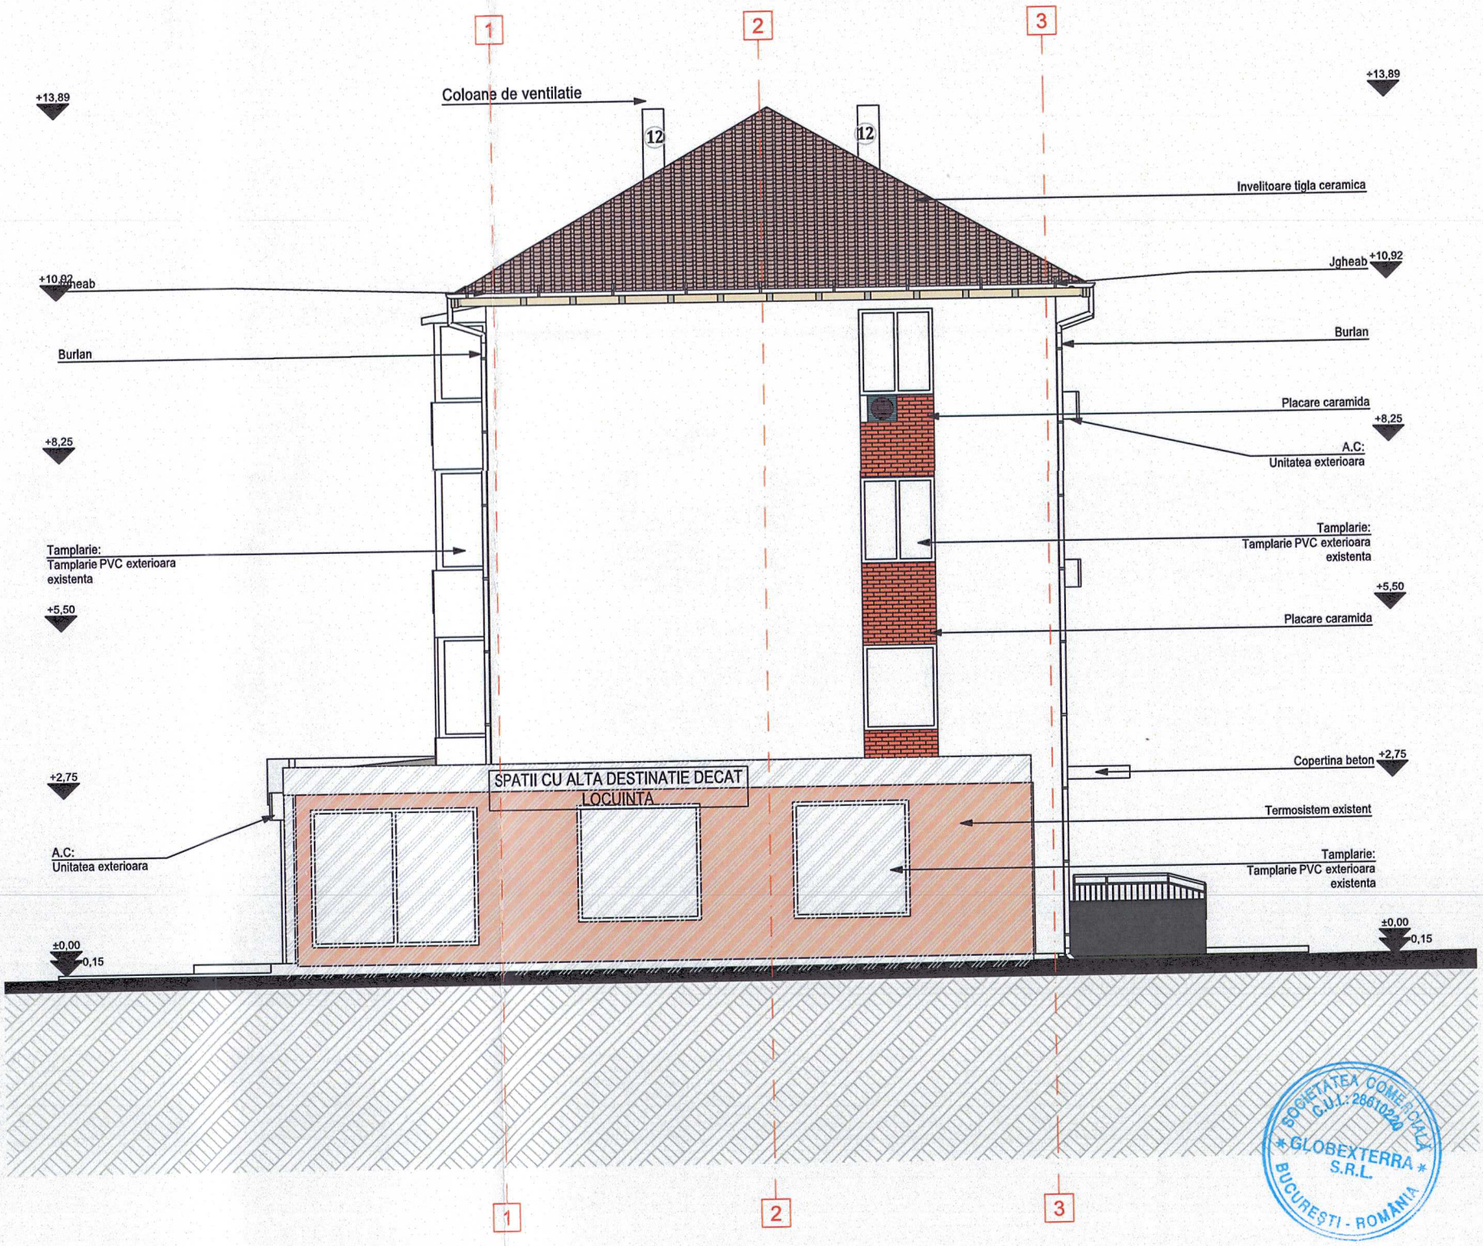

SOCIETATEA COMERCIALA C.U.I.: 28610220 * GLOBEXTERRA * S.R.L. BUCUREȘTI - ROMÂNIA

1. Tamplarie PVC existenta
2. Tamplarie metalica existenta
3. Tamplarie lemn existenta
4. Elemente publicitare (panouri, casete luminoase, etc.)
5. Teava de gaz
6. Aparat de aer conditionat
7. Burlane si jgheaburi
8. Invelitoare tigla ceramica
9. Placare caramida
10. Grila de ventilatie
11. Grilaje metalice
12. Cos de fum

LEGENDA:

- GRILA DE VENTILATIE
- JGHEABURI SI BURLANE
- TEAVA DE GAZ
- GOL ZIDIT DE PROPRIETARI
- A.C. - UNITATEA EXTERNA

ORDINUL ARHITECTILOR DIN ROMÂNIA
8616
Andrei Daniel TURCU
Arhitect
cu drept de semnătură

BADEA C. GHEORGHE
ROMÂNIA M.T.C.T.
NR. 00023
AEICI
INGINER
AUDITOR ENERGETIC GRD. 1

ROȘCA N. EMIL
ROMÂNIA MDRAP
NR. 09[illegible]
B1, D, Cc, Ci
VERIFICATOR PROIECTE

CLASA SI CATEGORIA DE IMPORTANTA
CATEGORIA DE IMPORTANTA „ C " normala
(conf. HGR nr.766/1997)
CLASA DE IMPORTANTA „ II "
(conf. Normativului P100-1/2013)
GRADUL DE REZISTENTA LA FOC „ II "
- (conf. Normativului P118/99)
RISC DE INCENDIU MIC

B1, D, E, F

Cc, Ci

VERIFICATOR / EXPERT:	NUME	SEMNATURA	CERINTA:	REFERAT VERIFICARE/ RAPORT EXPERTIZA TEHNICA, TITLUINR./DATA

REPRODUCEREA, IMPRUMUTAREA SAU EXPUNEREA ACESTUI DOCUMENT, PRECUM SI TRANSMITEREA INFORMATIILOR CONTINUTE ESTE PERMISA NUMAI IN CONDITIILE STIPULATE IN CONTRACT. UTILIZAREA EXTRACONTRACTUALA NECESITA ACORDUL SCRIS AL S.C. GLOBEXTERRA S.R.L.

REVIZII:

nr:	data:	revizie:

PROIECTANT GENERAL:
GLOBEXTERRA SC GLOBEXTERRA SRL
ADRESA: Drm. Eugen Brote nr 33-41, sector 1, Bucuresti, CUI RO28610220

ELABORAT	NUME SI PRENUME	SEMNATURA	SCARA
SEF PROIECT	Arh. Andrei TURCU		1:100
PROIECTAT / DESENAT	Arh. Marius-Florentin COSTEA		DATA
PROIECTAT / DESENAT	Arh. Gabriela-Cristina CEAUSU		Noiembrie 2024

BENEFICIAR: U.A.T. MUNICIPIUL HUNEDOARA
ADRESA: #Client Full Address

NR. PROIECT: 53

PROIECT: Eficientizare energetica a cladirilor rezidentiale din Municipiul Hunedoara -Str. George Enescu nr.13, BL.92
ADRESA: Str. George Enescu, Nr.13, Loc. Hunedoara, Jud. Hunedoara

FAZA: PTh-DE

DENUMIRE PLANSA: FATADA EST - EXISTENT -

NR. PLANSA: AE-11



(1) Tamplarie PVC existenta
(2) Tamplarie metalica existenta
(3) Tamplarie lemn existenta
(4) Elemente publicitare (panouri, casete luminoase, etc.)
(5) Teava de gaz
(6) Aparat de aer conditionat
(7) Burlane si jgheaburi
(8) Invelitoare tigla ceramica
(9) Placare caramida
(10) Grila de ventilatie
(11) Grilaje metalice
(12) Cos de fum

LEGENDA:

GRILA DE VENTILATIE

JGHEABURI SI BURLANE

TEAVA DE GAZ

GOL ZIDIT DE PROPRIETARI

A.C. - UNITATEA EXTERNA

CLASA SI CATEGORIA DE IMPORTANTA
CATEGORIA DE IMPORTANTA „ C " normala (conf. HGR nr.766/1997)
CLASA DE IMPORTANTA „ II " (conf. Normativului P100-1/2013)
GRADUL DE REZISTENTA LA FOC „ II " - (conf. Normativului P118/99)
RISC DE INCENDIU MIC

B1, D, E, F

Cc, Ci

VERIFICATOR / EXPERT:	NUME	SEMNATURA	CERINTA:	REFERAT VERIFICARE/ RAPORT EXPERTIZA TEHNICA, TITLU NR. DATA

REPRODUCEREA, IMPRUMUTAREA SAU EXPUNEREA ACESTUI DOCUMENT, PRECUM SI TRANSMITEREA INFORMATIILOR CONTINUTE ESTE PERMISA NUMAI IN CONDITIILE STIPULATE IN CONTRACT. UTILIZAREA EXTRACONTRACTUALA NECESITA ACORDUL SCRIS AL S.C. GLOBEXTERRA S.R.L.

PROIECTANT GENERAL:
GLOBEXTERRA **SC GLOBEXTERRA SRL**
ADRESA: Drn. Eugen Brote nr 33-41, sector 1, Bucuresti, CUI RO28610220

BENEFICIAR: **U.A.T. MUNICIPIUL HUNEDOARA**
ADRESA: #Client Full Address

NR. PROIECT: 53

REVIZII:

nr:	data:	revizie:

	NUME SI PRENUME	SEMNATURA
ELABORAT		
SEF PROIECT	Arh. Andrei TURCU	
PROIECTAT / DESENAT	Arh. Marius-Florentin COSTEA	
PROIECTAT / DESENAT	Arh. Gabriela-Cristina CEAUSU	

SCARA: **1:100**

DATA: **Noiembrie 2024**


PROIECT: **Eficientizare energetica a cladirilor rezidentiale din Municipiul Hunedoara -Str. George Enescu nr.13, BL.92**
ADRESA: Str. George Enescu, Nr.13, Loc. Hunedoara, Jud. Hunedoara

FAZA: **PTh-DE**

DENUMIRE PLANSA: **FATADA NORD - EXISTENT -**

NR. PLANSA: **AE-12**

UNIUNEA ARHITECTILOR DIN ROMANIA 8616 Andrei Daniel TURCU Arhitect Cu drept de semnătură
BADEA C. STEFAN ROMANIA AUDITOR ENERGETIC GRD. 1 NR. 00023 ANCI INGINER
ROSCAN N. EMIL ROMANIA VERIFICATOR PROIECTE B1, C, E, F

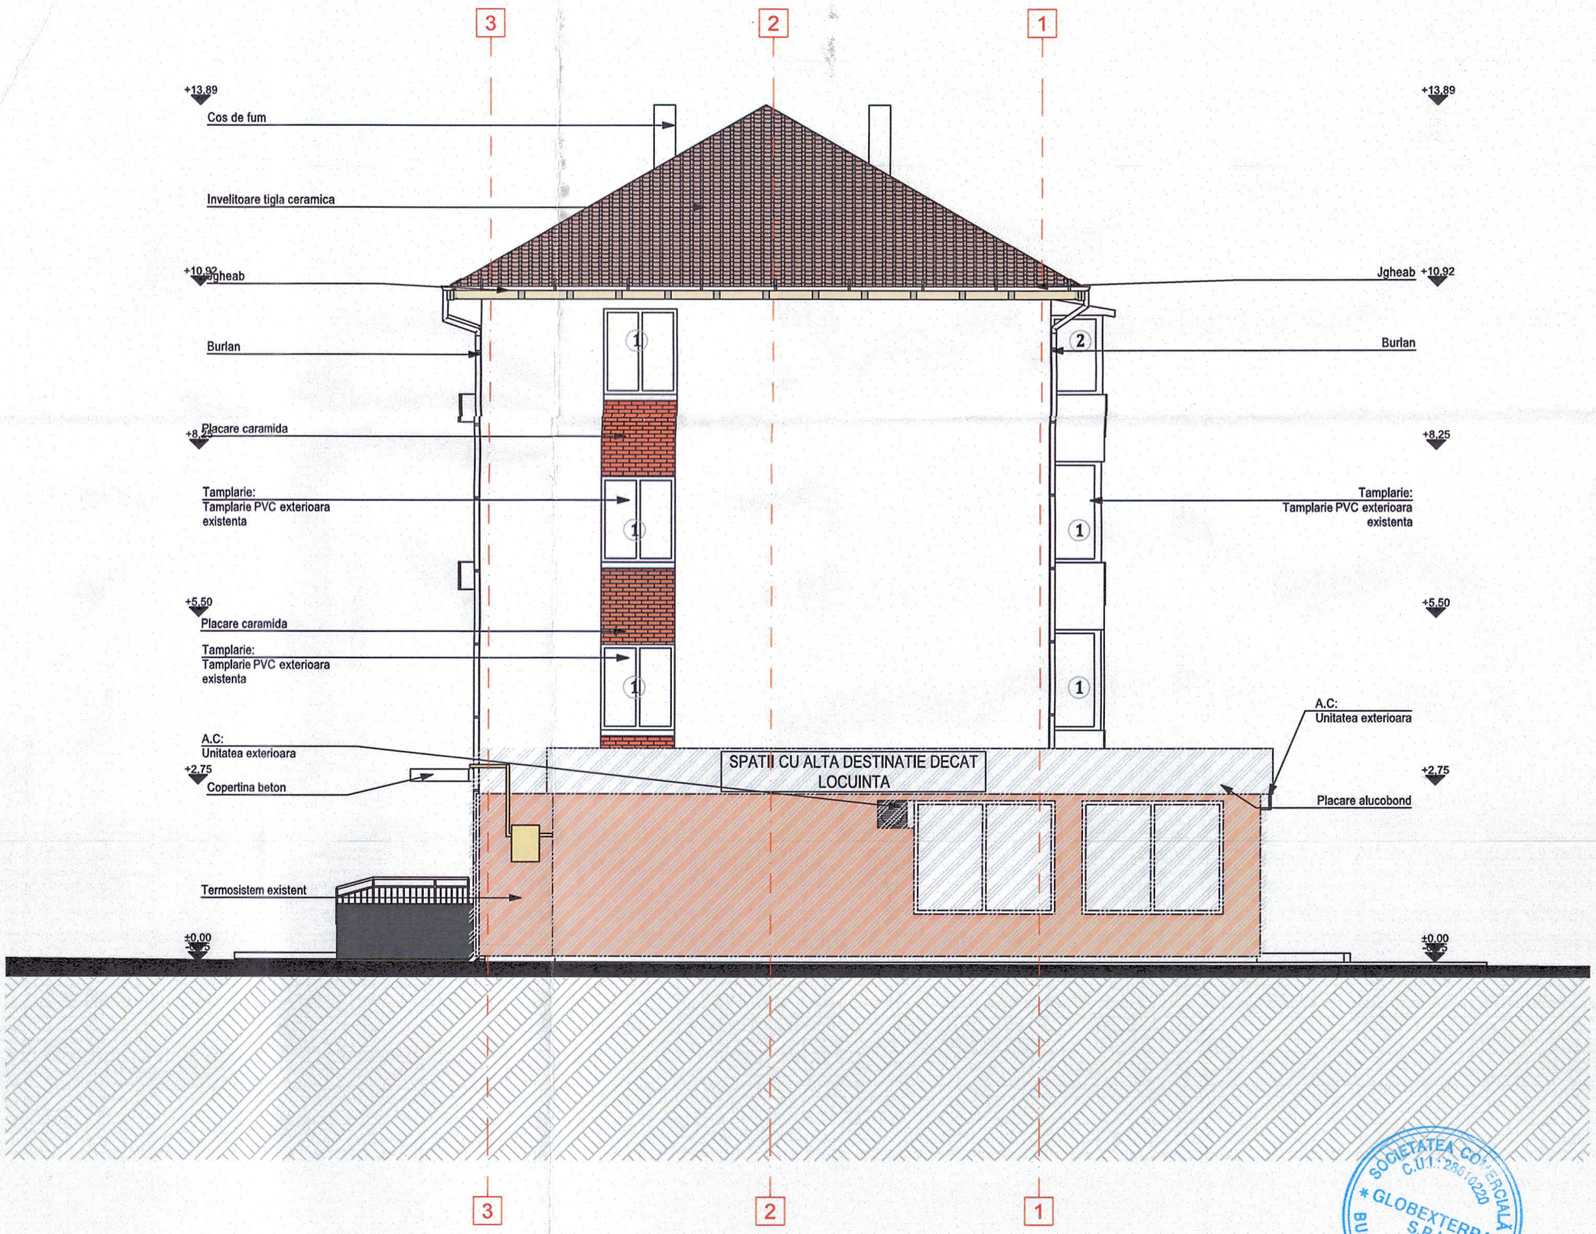

1. Tamplarie PVC existenta
2. Tamplarie metalica existenta
3. Tamplarie lemn existenta
4. Elemente publicitare (panouri, casete luminoase, etc.)
5. Teava de gaz
6. Aparat de aer conditionat
7. Burlane si jgheaburi
8. Invelitoare tigla ceramica
9. Placare caramida
10. Grila de ventilatie
11. Grilaje metalice
12. Cos de fum

LEGENDA:

- GRILA DE VENTILATIE
- JGHEABURI SI BURLANE
- TEAVA DE GAZ
- GOL ZIDIT DE PROPRIETARI
- A.C. - UNITATEA EXTERNA

SOCIETATEA COMERCIALA C.U.I.: 28610220 * GLOBEXTERRA S.R.L. * BUCUREȘTI - ROMÂNIA

ORDINUL ARHITECTILOR DIN ROMÂNIA 8616 Andrei Daniel TURCU Arhitect cu drept de semnătură

BADEA C. GEORGHE ROMÂNIA MEDIAȘ NR. 00023 AEICI INGINER AUDITOR ENERGETIC GRD

ROȘCA N. EMIL ROMÂNIA MEDIAȘ NR. 29674 VERIFICATOR PROIECTE

CLASA SI CATEGORIA DE IMPORTANTA
CATEGORIA DE IMPORTANTA „ C " normala (conf. HGR nr.766/1997)
CLASA DE IMPORTANTA „ II " (conf. Normativului P100-1/2013)
GRADUL DE REZISTENTA LA FOC „ II " - (conf. Normativului P118/99)
RISC DE INCENDIU MIC

B1, D, E, F
Cc, Ci

VERIFICATOR / EXPERT:	NUME	SEMNATURA	CERINTA:	REFERAT VERIFICARE/ RAPORT EXPERTIZA TEHNICA: TITLU/NR./DATA

REPRODUCEREA, IMPRUMUTAREA SAU EXPUNEREA ACESTUI DOCUMENT, PRECUM SI TRANSMITEREA INFORMATIILOR CONTINUTE ESTE PERMISA NUMAI IN CONDITIILE STIPULATE IN CONTRACT. UTILIZAREA EXTRACONTRACTUALA NECESITA ACORDUL SCRIS AL S.C. GLOBEXTERRA S.R.L.

PROIECTANT GENERAL: GLOBEXTERRA — SC GLOBEXTERRA SRL
ADRESA: Drm. Eugen Brote nr 33-41, sector 1, Bucuresti, CUI RO28610220

BENEFICIAR: U.A.T. MUNICIPIUL HUNEDOARA
ADRESA: #Client Full Address

NR. PROIECT: 53

REVIZII:

nr:	data:	revizie:


ELABORAT	NUME SI PRENUME	SEMNATURA	SCARA
SEF PROIECT	Arh. Andrei TURCU		1:100
PROIECTAT / DESENAT	Arh. Marius-Florentin COSTEA		DATA
PROIECTAT / DESENAT	Arh. Gabriela-Cristina CEAUSU		Noiembrie 2024

PROIECT: Eficientizare energetica a cladirilor rezidentiale din Municipiul Hunedoara -Str. George Enescu nr.13, BL.92
ADRESA: Str. George Enescu, Nr.13, Loc. Hunedoara, Jud. Hunedoara

FAZA: PTh-DE

DENUMIRE PLANSA: FATADA VEST - EXISTENT -

NR. PLANSA: AE-13

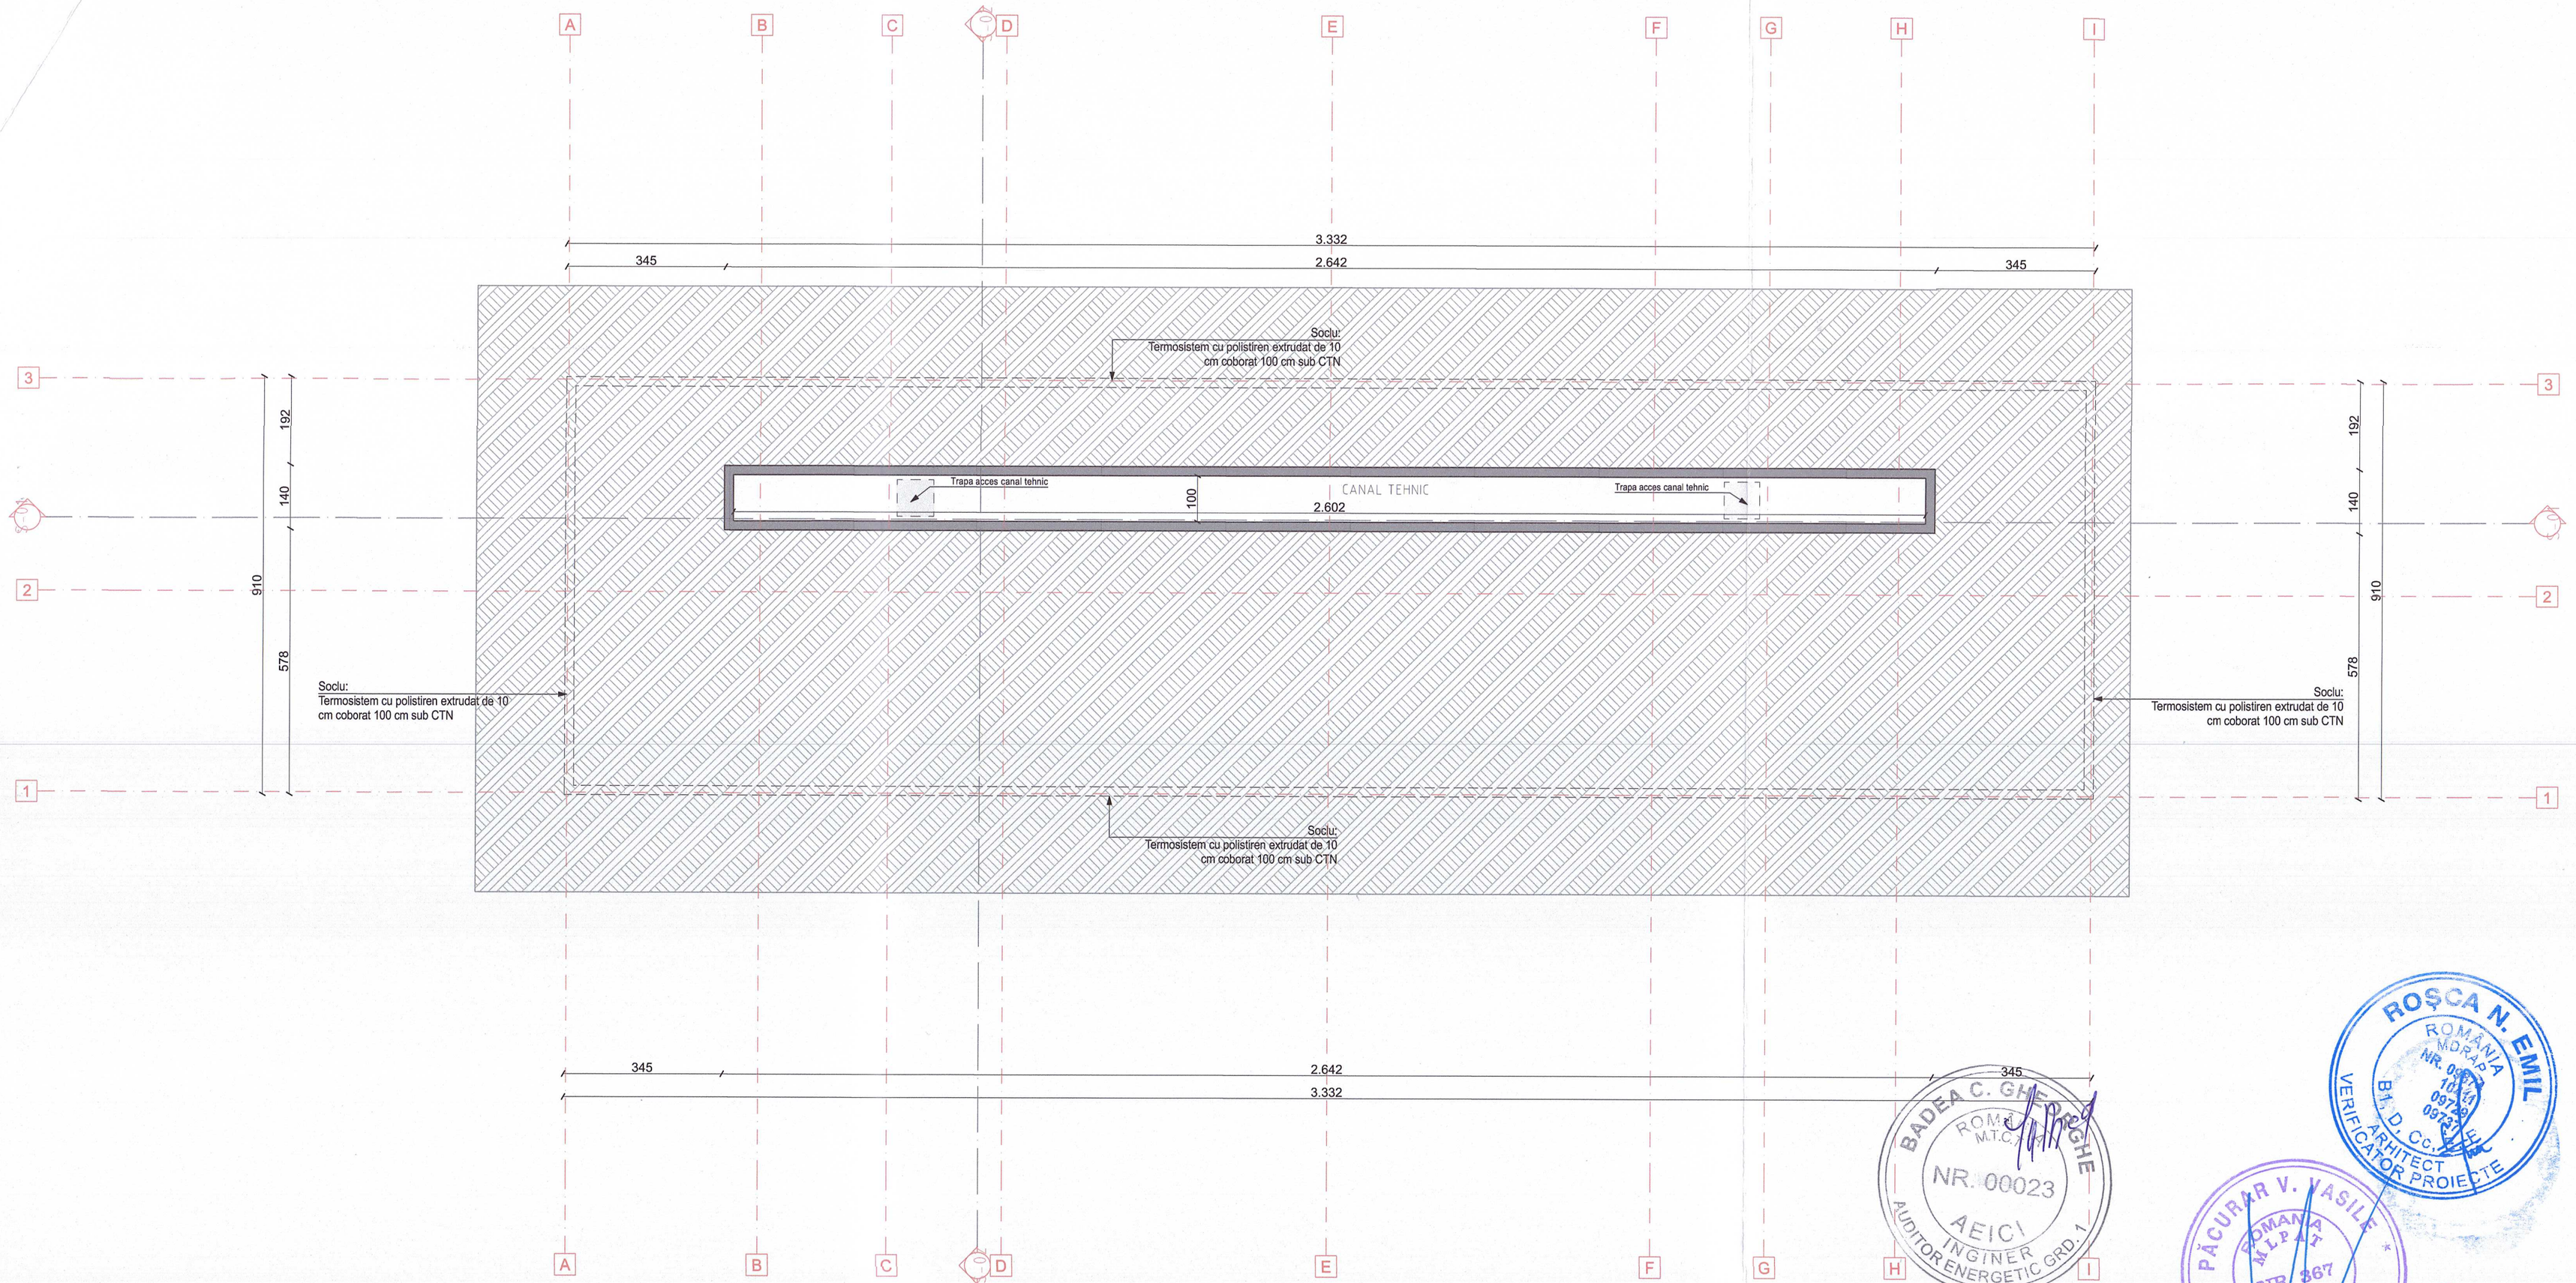

LEGENDA:

- PEREȚI EXISTENȚI
- TROTUAR PERIMETRAL
- TERMOSISTEM PROPUS
- APARTAMENT CU O ALTĂ DESTINAȚIE DECÂT CEA DE LOCUIRE
- Suprafețe tactilo- vizuale de atenționare/ direcționare

categoria de importanta: C
clasa de importanta: III
gradul de rezistenta la foc: II
risc de incendiu: Mic

ACEST DESEN ESTE PROPRIETATEA FIRMEI GLOBEXTERRA SRL
REPRODUCEREA SAU COMERCIALIZAREA LUI SE VA FACE NUMAI CU ACORDUL PROPRIETARULUI.
NU SE VA FACE NICI O MODIFICARE FARA ACORDUL PROPRIETARULUI SI AL VERIFICATORILUI.
PENTRU ORICE MODIFICARE IN EXECUTIE RAMAN DIRECT RASPUNZATORI CONSTRUCTORUL SI BENEFICIARUL.

Revizii

nr.	data	revizie

Verificator/ Expert	Nume	Semnatura	Cerinta	Referat verificare/ Raport expertiza tehnica; titlu/ nr./ data

PROIECTANT GENERAL: SC GLOBEXTERRA SRL
ADRESA: Drm. Eugen Brote nr 33-41, sector 1, Bucuresti, CUI RO28610220

Beneficiar: U.A.T. MUNICIPIUL HUNEDOARA
ADRESA: B-dul Libertății nr. 17, Municipiul Hunedoara, Jud. Hunedoara

Proiect nr. 53

	Nume	Semnatura
Elaborat		
Sef proiect	Arh. Andrei TURCU	
Proiectat	Arh. Marius-Florentin COSTEA	
Proiectat	Arh. Alexandra Valentina POPESCU	
Desenat	Arh. Alexandra Valentina POPESCU	

Scara: 1:100

Noiembrie 2024

Eficientizare energetica a cladirilor rezidentiale din Municipiul Hunedoara -Str. George Enescu nr.13, BL.92
ADRESA: Str. George Enescu, Nr.13, Loc. Hunedoara, Jud. Hunedoara

Faza: PTh-DE

PLAN CANAL TEHNIC

Plansa: AP-01


BADEA C. GHEORGHE ROMÂNIA M.T.C.T.I. NR. 00023 AEICI INGINER AUDITOR ENERGETIC GRD. 1

ROȘCA N. EMIL ROMÂNIA MOLDAVA NR. 0972 B1, D, CC, E, F ARHITECT VERIFICATOR PROIECTE

PĂCURAR V. VASILE ROMÂNIA MLPAT NR. 867 A1, A2, A12 INGINER EXPERT TEHNIC

SOCIETATEA COMERCIALĂ C.U.I. 28610220 * GLOBEXTERRA * S.R.L. BUCUREȘTI - ROMÂNIA

ORDINUL ARHITECȚILOR DIN ROMÂNIA 8616 Andrei Daniel TURCU Arhitect cu drept de semnătură

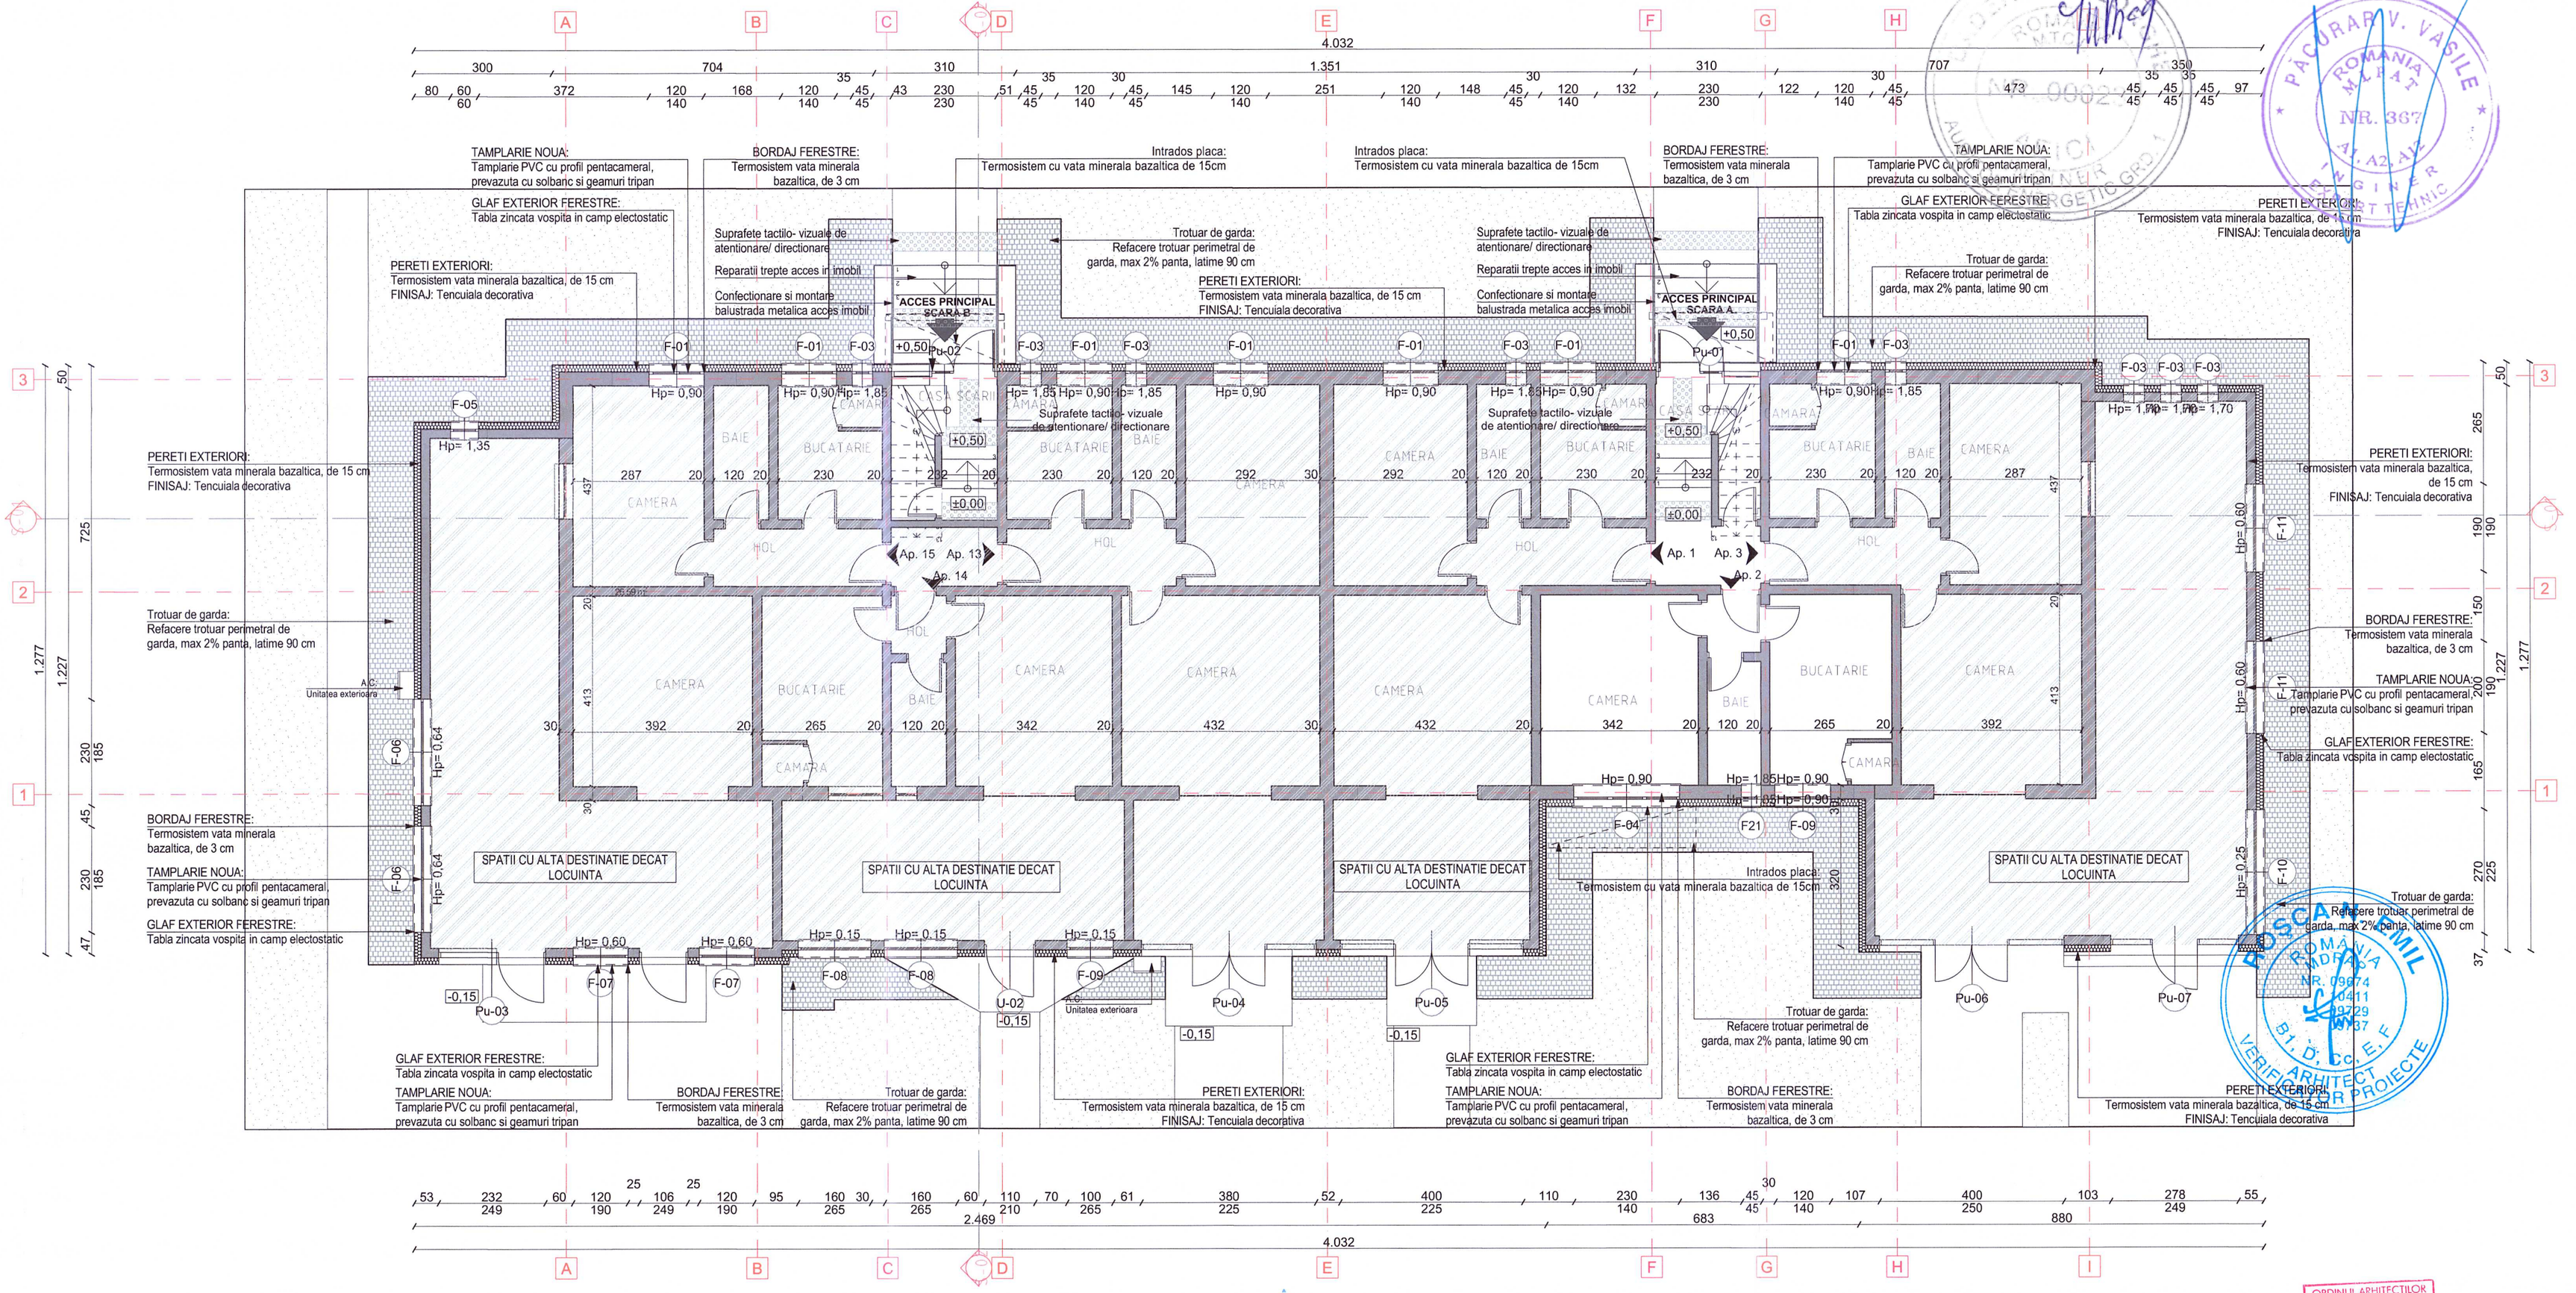

LEGENDA:

- PERETI EXISTENTI
- TROTUAR PERIMETRAL
- TERMOSISTEM PROPUS
- APARTAMENT CU O ALTA DESTINATIE DECAT CEA DE LOCUIRE
- Suprafete tactilo- vizuale de atentionare/ directionare

categoria de importanta: C
clasa de importanta: III
gradul de rezistenta la foc: II
risc de incendiu: Mic

Verificator/ Expert	Nume	Semnatura	Cerinta	Referat verificare/ Raport expertiza tehnica; titlu/ nr./ data

ACEST DESEN ESTE PROPRIETATEA FIRMEI GLOBEXTERRA SRL REPRODUCEREA SAU COMERCIALIZAREA LUI SE VA FACE NUMAI CU ACORDUL PROPRIETARULUI.
NU SE VA FACE NICI O MODIFICARE FARA ACORDUL PROPRIETARULUI SI AL VERIFICATORULUI.
PENTRU ORICE MODIFICARE IN EXECUTIE RAMAN DIRECT RASPUNZATORI CONSTRUCTORUL SI BENEFICIARUL.

PROIECTANT GENERAL:
GLOBEXTERRA
SC GLOBEXTERRA SRL
ADRESA: Dm. Eugen Brote nr 33-41, sector 1, Bucuresti, CUI RO28610220

Beneficiar: U.A.T. MUNICIPIUL HUNEDOARA
ADRESA: B-dul Libertăţii nr. 17, Municipiul Hunedoara, Jud. Hunedoara

Proiect nr. 53

Revizii

nr.	data	revizie

Elaborat	Nume	Semnatura	Scara:
Sef proiect	Arh. Andrei TURCU		1:100
Proiectat	Arh. Marius-Florentin COSTEA		
Proiectat	Arh. Alexandra Valentina POPESCU		Noiembrie 2024
Desenat	Arh. Alexandra Valentina POPESCU		


Eficientizare energetica a cladirilor rezidentiale din Municipiul Hunedoara -Str. George Enescu nr.13, BL.92
ADRESA: Str. George Enescu, Nr.13, Loc. Hunedoara, Jud. Hunedoara

Faza: PTh-DE

PLAN PARTER

Plansa: AP-02

ORDINUL ARHITECTILOR DIN ROMÂNIA
8616
Andrei Daniel TURCU
Arhitect cu drept de semnătură

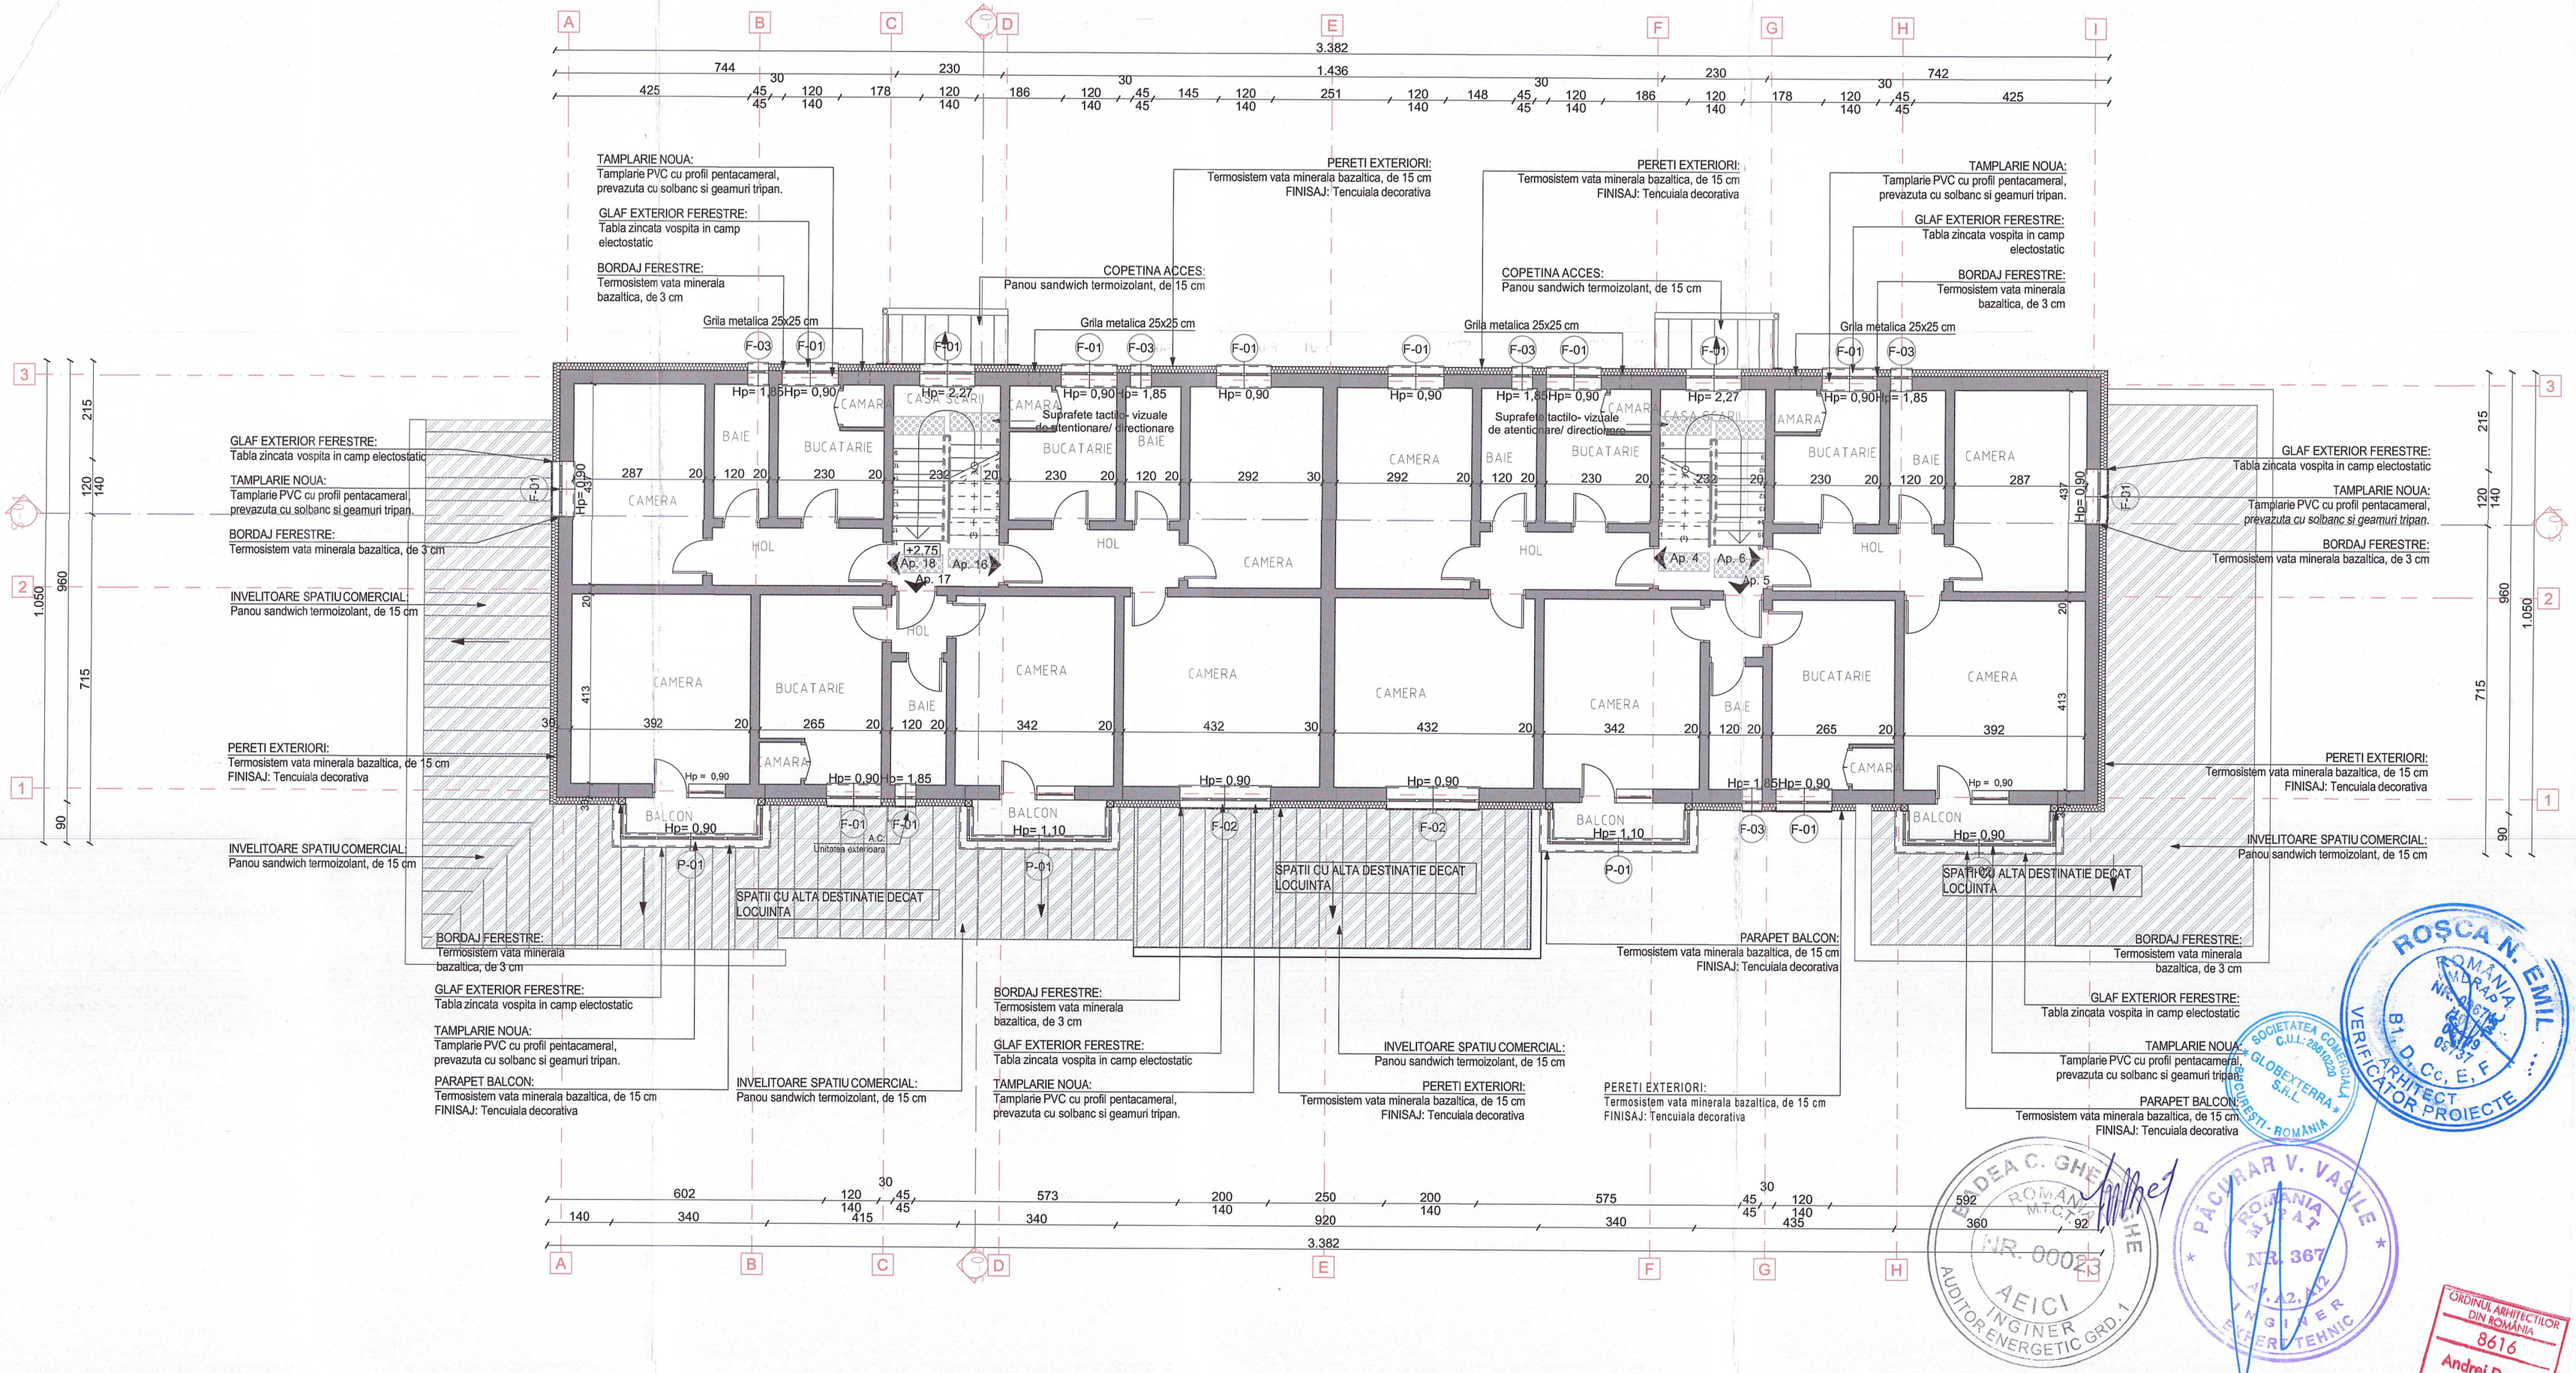

LEGENDA:

- PERETI EXISTENTI
- TROTUAR PERIMETRAL
- TERMOSISTEM PROPUS
- APARTAMENT CU O ALTA DESTINATIE DECAT CEA DE LOCUIRE
- Suprafete tactilo- vizuale de atentionare/ directionare

categoria de importanta: C
clasa de importanta: III
gradul de rezistenta la foc: II
risc de incendiu: Mic

ACEST DESEN ESTE PROPRIETATEA FIRMEI GLOBEXTERRA SRL
REPRODUCEREA SAU COMERCIALIZAREA LUI SE VA FACE NUMAI CU ACORDUL PROPRIETARULUI.
NU SE VA FACE NICI O MODIFICARE FARA ACORDUL PROPRIETARULUI SI AL VERIFICATORULUI.
PENTRU ORICE MODIFICARE IN EXECUTIE RAMAN DIRECT RASPUNZATORI CONSTRUCTORUL SI BENEFICIARUL.

Revizii

nr.	data	revizie

Verificator/ Expert	Nume	Semnatura	Cerinta	Referat verificare/ Raport expertiza tehnica; titlu/ nr./ data

PROIECTANT GENERAL: SC GLOBEXTERRA SRL
ADRESA: Drm. Eugen Brote nr 33-41, sector 1, Bucuresti, CUI RO28610220

Elaborat	Nume	Semnatura
Sef proiect	Arh. Andrei TURCU	
Proiectat	Arh. Marius-Florentin COSTEA	
Proiectat	Arh. Alexandra Valentina POPESCU	
Desenat	Arh. Alexandra Valentina POPESCU	

Scara: 1:100

Noiembrie 2024

Beneficiar: U.A.T. MUNICIPIUL HUNEDOARA
ADRESA: B-dul Libertății nr. 17, Municipiul Hunedoara, Jud. Hunedoara

Proiect nr. 53

Eficientizare energetica a cladirilor rezidentiale din Municipiul Hunedoara -Str. George Enescu nr.13, BL.92
ADRESA: Str. George Enescu, Nr.13, Loc. Hunedoara, Jud. Hunedoara

Faza: PTh-DE

PLAN ETAJ 1

Plansa: AP-03


ROȘCA N. EMIL
ROMÂNIA
B1, D, Cc, E, F
ARHITECT
VERIFICATOR PROIECTE

SOCIETATEA COMERCIALA GLOBEXTERRA S.R.L. BUCUREȘTI - ROMÂNIA

BĂDEA C. GHE
ROMÂNIA
M.P.C.T.E.
NR. 00023
AEICI
INGINER
AUDITOR ENERGETIC GRD. 1

PĂCURAR V. VASILE
ROMÂNIA
M.D.R.A.P.
NR. 367
INGINER
EXPERT TEHNIC

ORDINUL ARHITECȚILOR DIN ROMÂNIA
8616
Andrei Daniel TURCU
Arhitect
cu drept de semnătură

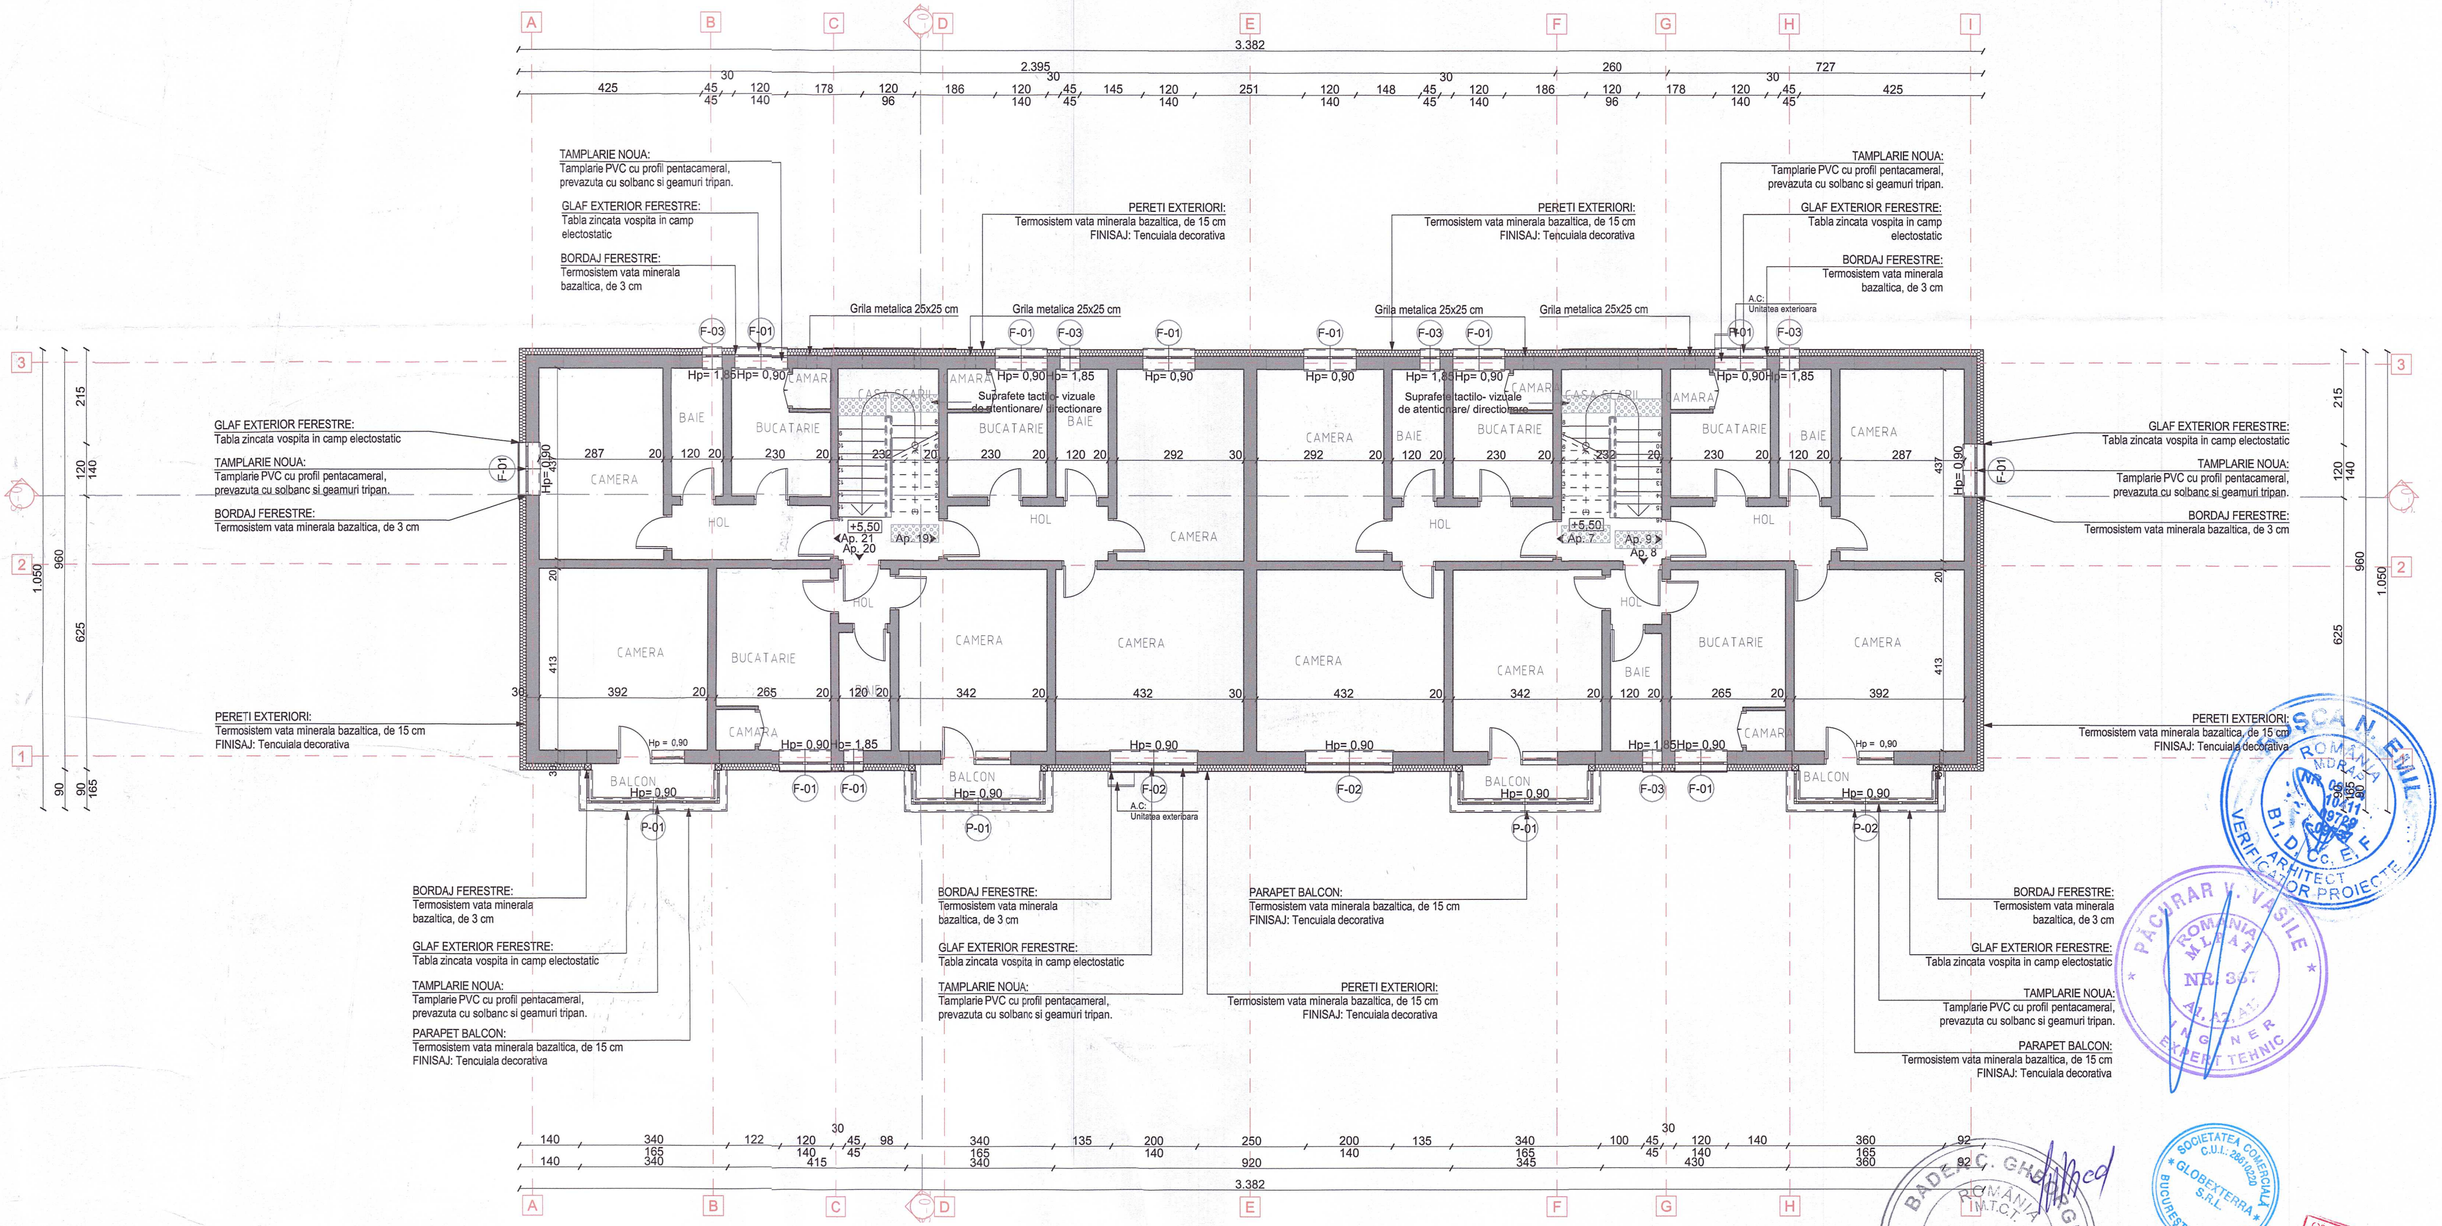

LEGENDA:

- PERETI EXISTENTI
- TROTUAR PERIMETRAL
- TERMOSISTEM PROPUS
- APARTAMENT CU O ALTA DESTINATIE DECAT CEA DE LOCUIRE
- Suprafete tactile- vizuale de atentionare/ directionare

categoria de importanta: C
clasa de importanta: III
gradul de rezistenta la foc: II
risc de incendiu: Mic

Verificator/ Expert	Nume	Semnatura	Cerinta
			Referat verificare/ Raport expertiza tehnica; titlu/ nr./ data

ACEST DESEN ESTE PROPRIETATEA FIRMEI GLOBEXTERRA SRL
REPRODUCEREA SAU COMERCIALIZAREA LUI SE VA FACE NUMAI CU ACORDUL PROPRIETARULUI.
NU SE VA FACE NICI O MODIFICARE FARA ACORDUL PROPRIETARULUI SI AL VERIFICATORULUI.
PENTRU ORICE MODIFICARE IN EXECUTIE RAMAN DIRECT RASPUNZATORI CONSTRUCTORUL SI BENEFICIARUL.

Revizi

nr.	data	revizie

PROIECTANT GENERAL: SC GLOBEXTERRA SRL
ADRESA: Drm. Eugen Brote nr 33-41, sector 1, Bucuresti, CUI RO28610220

Elaborat	Nume	Semnatura	Scara:
Sef proiect	Arh. Andrei TURCU		1:100
Proiectat	Arh. Marius-Florentin COSTEA		
Proiectat	Arh. Alexandra Valentina POPESCU		Noiembrie 2024
Desenat	Arh. Alexandra Valentina POPESCU		

Beneficiar: U.A.T. MUNICIPIUL HUNEDOARA
ADRESA: B-dul Libertății nr. 17, Municipiul Hunedoara, Jud. Hunedoara

Proiect nr. 53

Eficientizare energetica a cladirilor rezidentiale din Municipiul Hunedoara -Str. George Enescu nr.13, BL.92
ADRESA: Str. George Enescu, Nr.13, Loc. Hunedoara, Jud. Hunedoara

Faza: PTh-DE

Plansa: AP-04

PLAN ETAJ 2


SCANTEIE ROMANIA MDRAP NR. 0515 19717 19729 ARHITECT B1, D1, C1, E1, F1 VERIFICATOR PROIECTE

PACURAR V. VASILE ROMANIA MLPAT NR. 3[illegible] INGINER EXPERT TEHNIC

BADEA G. GHEORGHE ROMANIA M.T.C.T. NR. 00023 AEICI INGINER AUDITOR ENERGETIC GRD. 1

SOCIETATEA COMERCIALA GLOBEXTERRA S.R.L. C.U.I.: 28610220 BUCURESTI - ROMANIA

ORDINUL ARHITECTILOR DIN ROMANIA 9616 Andrei Daniel TURCU Arhitect cu drept de semnătură

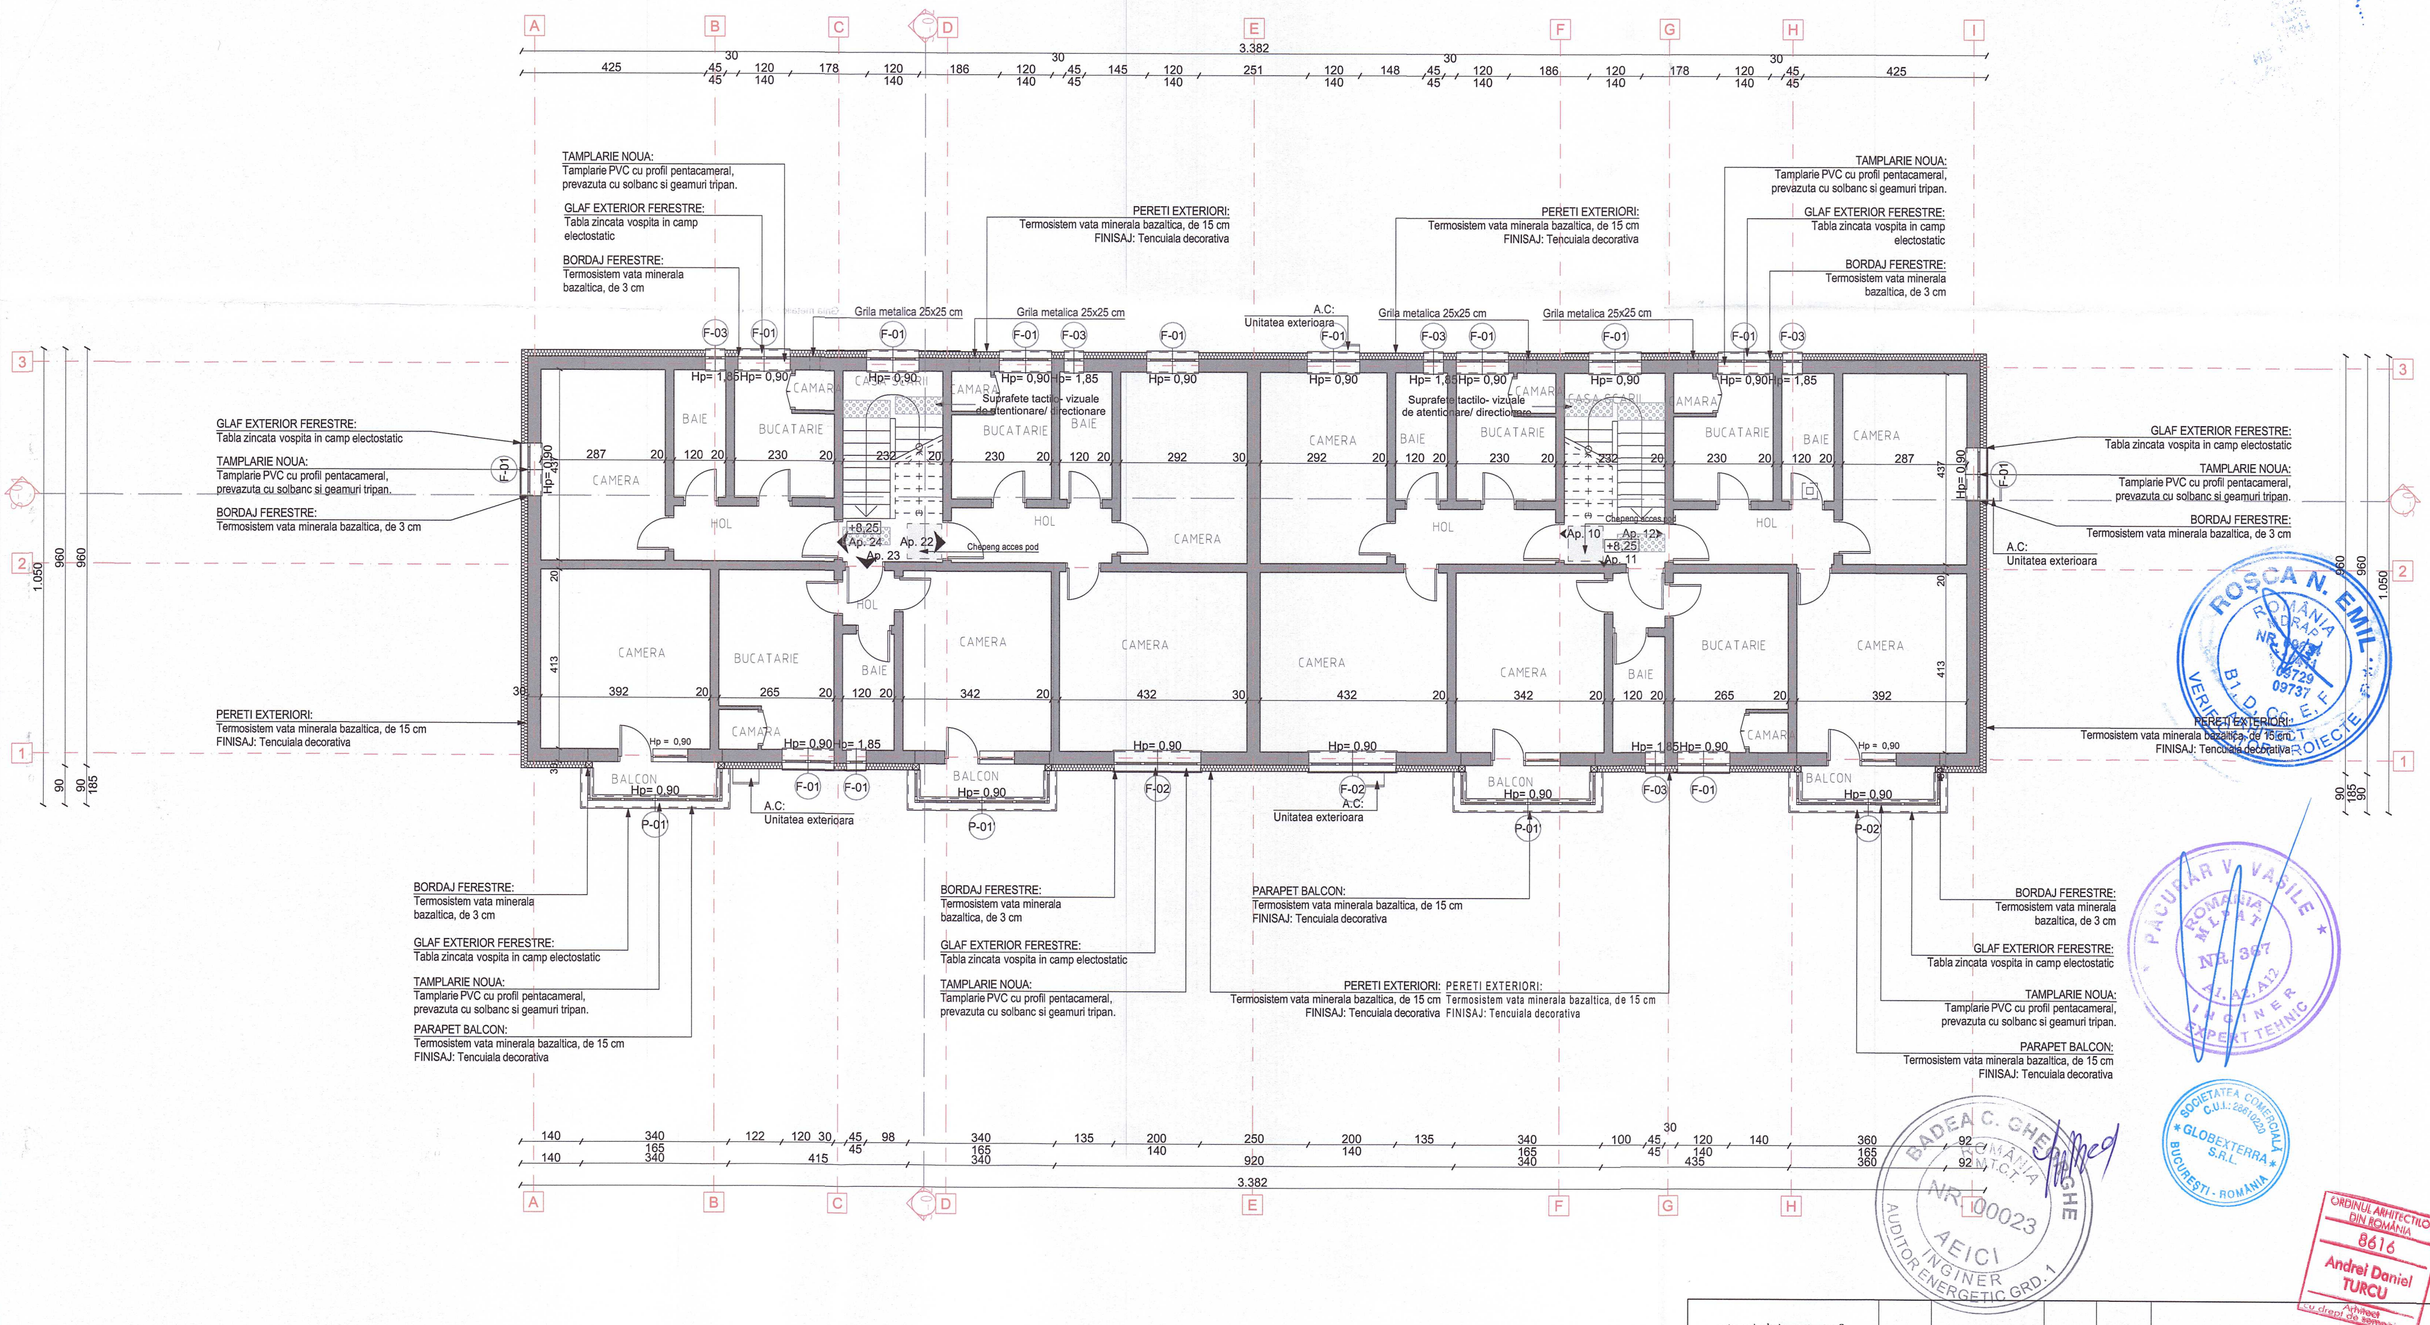

LEGENDA:

- PERETI EXISTENTI
- TROTUAR PERIMETRAL
- TERMOSISTEM PROPUS
- APARTAMENT CU O ALTA DESTINATIE DECAT CEA DE LOCUIRE
- Suprafete tactile- vizuale de atentionare/ directionare

categoria de importanta: C
clasa de importanta: III
gradul de rezistenta la foc: II
risc de incendiu: Mic

ACEST DESEN ESTE PROPRIETATEA FIRMEI GLOBEXTERRA SRL REPRODUCEREA SAU COMERCIALIZAREA LUI SE VA FACE NUMAI CU ACORDUL PROPRIETARULUI.
NU SE VA FACE NICI O MODIFICARE FARA ACORDUL PROPRIETARULUI SI AL VERIFICATORULUI.
PENTRU ORICE MODIFICARE IN EXECUTIE RAMAN DIRECT RASPUNZATORI CONSTRUCTORUL SI BENEFICIARUL.

Verificator/ Expert	Nume	Semnatura	Cerinta	Referat verificare/ Raport expertiza tehnica; titlu/ nr./ data

PROIECTANT GENERAL: SC GLOBEXTERRA SRL
ADRESA: Drm. Eugen Brote nr 33-41, sector 1, Bucuresti, CUI RO28610220

Revizii

nr.	data	revizie

Elaborat	Nume	Semnatura	Scara:
Sef proiect	Arh. Andrei TURCU		1:100
Proiectat	Arh. Marius-Florentin COSTEA		
Proiectat	Arh. Alexandra Valentina POPESCU		Noiembrie 2024
Desenat	Arh. Alexandra Valentina POPESCU		

Beneficiar: U.A.T. MUNICIPIUL HUNEDOARA
ADRESA: B-dul Libertății nr. 17, Municipiul Hunedoara, Jud. Hunedoara

Proiect nr. 53

Eficientizare energetica a cladirilor rezidentiale din Municipiul Hunedoara -Str. George Enescu nr.13, BL.92
ADRESA: Str. George Enescu, Nr.13, Loc. Hunedoara, Jud. Hunedoara

Faza: PTh-DE

PLAN ETAJ 3

Plansa: AP-05


ROSCA N. EMIL ROMANIA B1 D.C.C. E.F. VERIFICATOR PROIECTE

PACURAR V. VASILE ROMANIA MEDIAT NR. 367 INGINER EXPERT TEHNIC

SOCIETATEA COMERCIALA GLOBEXTERRA S.R.L. BUCURESTI - ROMANIA

BADEA C. GHEORGHE ROMANIA AUDITOR NR. 100023 AEICI INGINER AUDITOR ENERGETIC GRD. 1

ORDINUL ARHITECTILOR DIN ROMANIA 8616 Andrei Daniel TURCU cu drept de semnătură

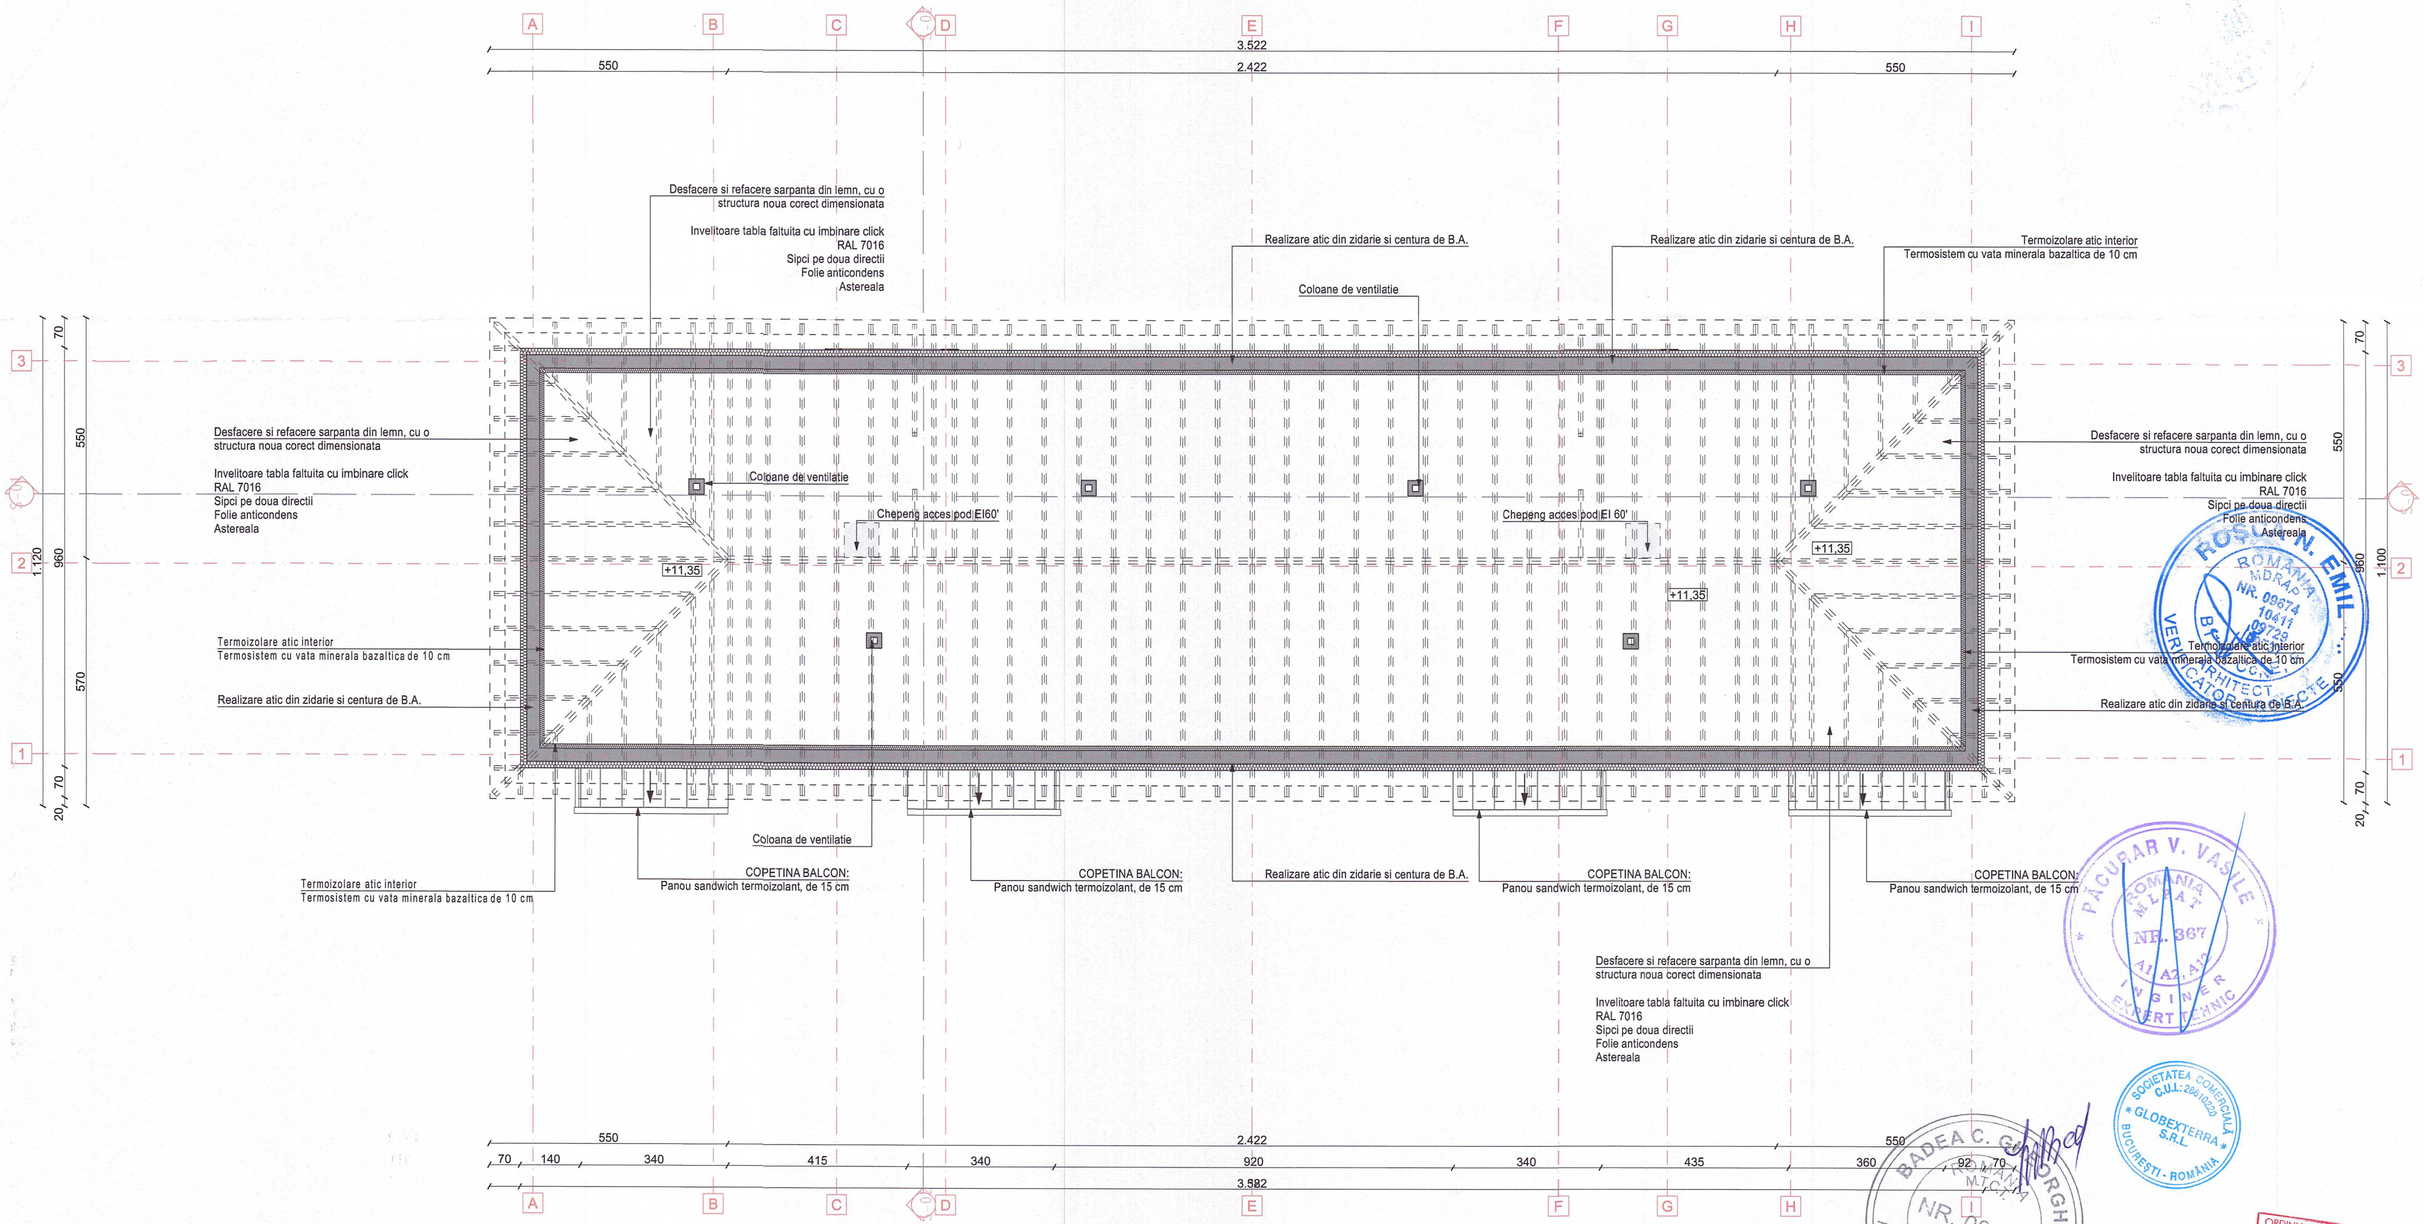

LEGENDA:

- PERETI EXISTENTI
- TROTUAR PERIMETRAL
- TERMOSISTEM PROPUS
- APARTAMENT CU O ALTA DESTINATIE DECAT CEA DE LOCUIRE
- Suprafete tactilo- vizuale de atentionare/ directionare

categoria de importanta: C
clasa de importanta: III
gradul de rezistenta la foc: II
risc de incendiu: Mic

Verificator/ Expert	Nume	Semnatura	Cerinta	Referat verificare/ Raport expertiza tehnica; titlu/ nr./ data

ACEST DESEN ESTE PROPRIETATEA FIRMEI GLOBEXTERRA SRL
REPRODUCEREA SAU COMERCIALIZAREA LUI SE VA FACE NUMAI CU ACORDUL PROPRIETARULUI.
NU SE VA FACE NICI O MODIFICARE FARA ACORDUL PROPRIETARULUI SI AL VERIFICATORILUI.
PENTRU ORICE MODIFICARE IN EXECUTIE RAMAN DIRECT RASPUNZATORI CONSTRUCTORUL SI BENEFICIARUL.

Revizii

nr.	data	revizie

PROIECTANT GENERAL:
GLOBEXTERRA **SC GLOBEXTERRA SRL**
ADRESA: Dm. Eugen Brote nr 33-41, sector 1, Bucuresti, CUI RO28610220

Elaborat	Nume	Semnatura
Sef proiect	Arh. Andrei TURCU	
Proiectat	Arh. Marius-Florentin COSTEA	
Proiectat	Arh. Alexandra Valentina POPESCU	
Desenat	Arh. Alexandra Valentina POPESCU	

Scara: 1:100

Noiembrie 2024

Beneficiar: U.A.T. MUNICIPIUL HUNEDOARA
ADRESA: B-dul Libertății nr. 17, Municipiul Hunedoara, Jud. Hunedoara

Proiect nr. 53

Eficientizare energetica a cladirilor rezidentiale din Municipiul Hunedoara -Str. George Enescu nr.13, BL.92
ADRESA: Str. George Enescu, Nr.13, Loc. Hunedoara, Jud. Hunedoara

Faza: PTh-DE

PLAN SARPANTA

Plansa: AP-06


ROȘU N. EMIL ... ROMÂNIA MDRAPS NR. 09674 10411 09722 BRAȘOV VERIFICATOR ARHITECT

PĂCURAR V. VASILE ROMÂNIA MLBAT NR. 367 A1 A2 A3 INGINER EXPERT TEHNIC

SOCIETATEA COMERCIALĂ C.U.I.: 28610220 * GLOBEXTERRA S.R.L * BUCUREȘTI - ROMÂNIA

BADEA C. GHEORGHE ROMÂNIA MTCT NR. 00023 AEICI INGINER AUDITOR ENERGETIC GRD. 1

ORDINUL ARHITECȚILOR DIN ROMÂNIA 8616 Andrei Daniel TURCU Arhitect cu drept de semnătură

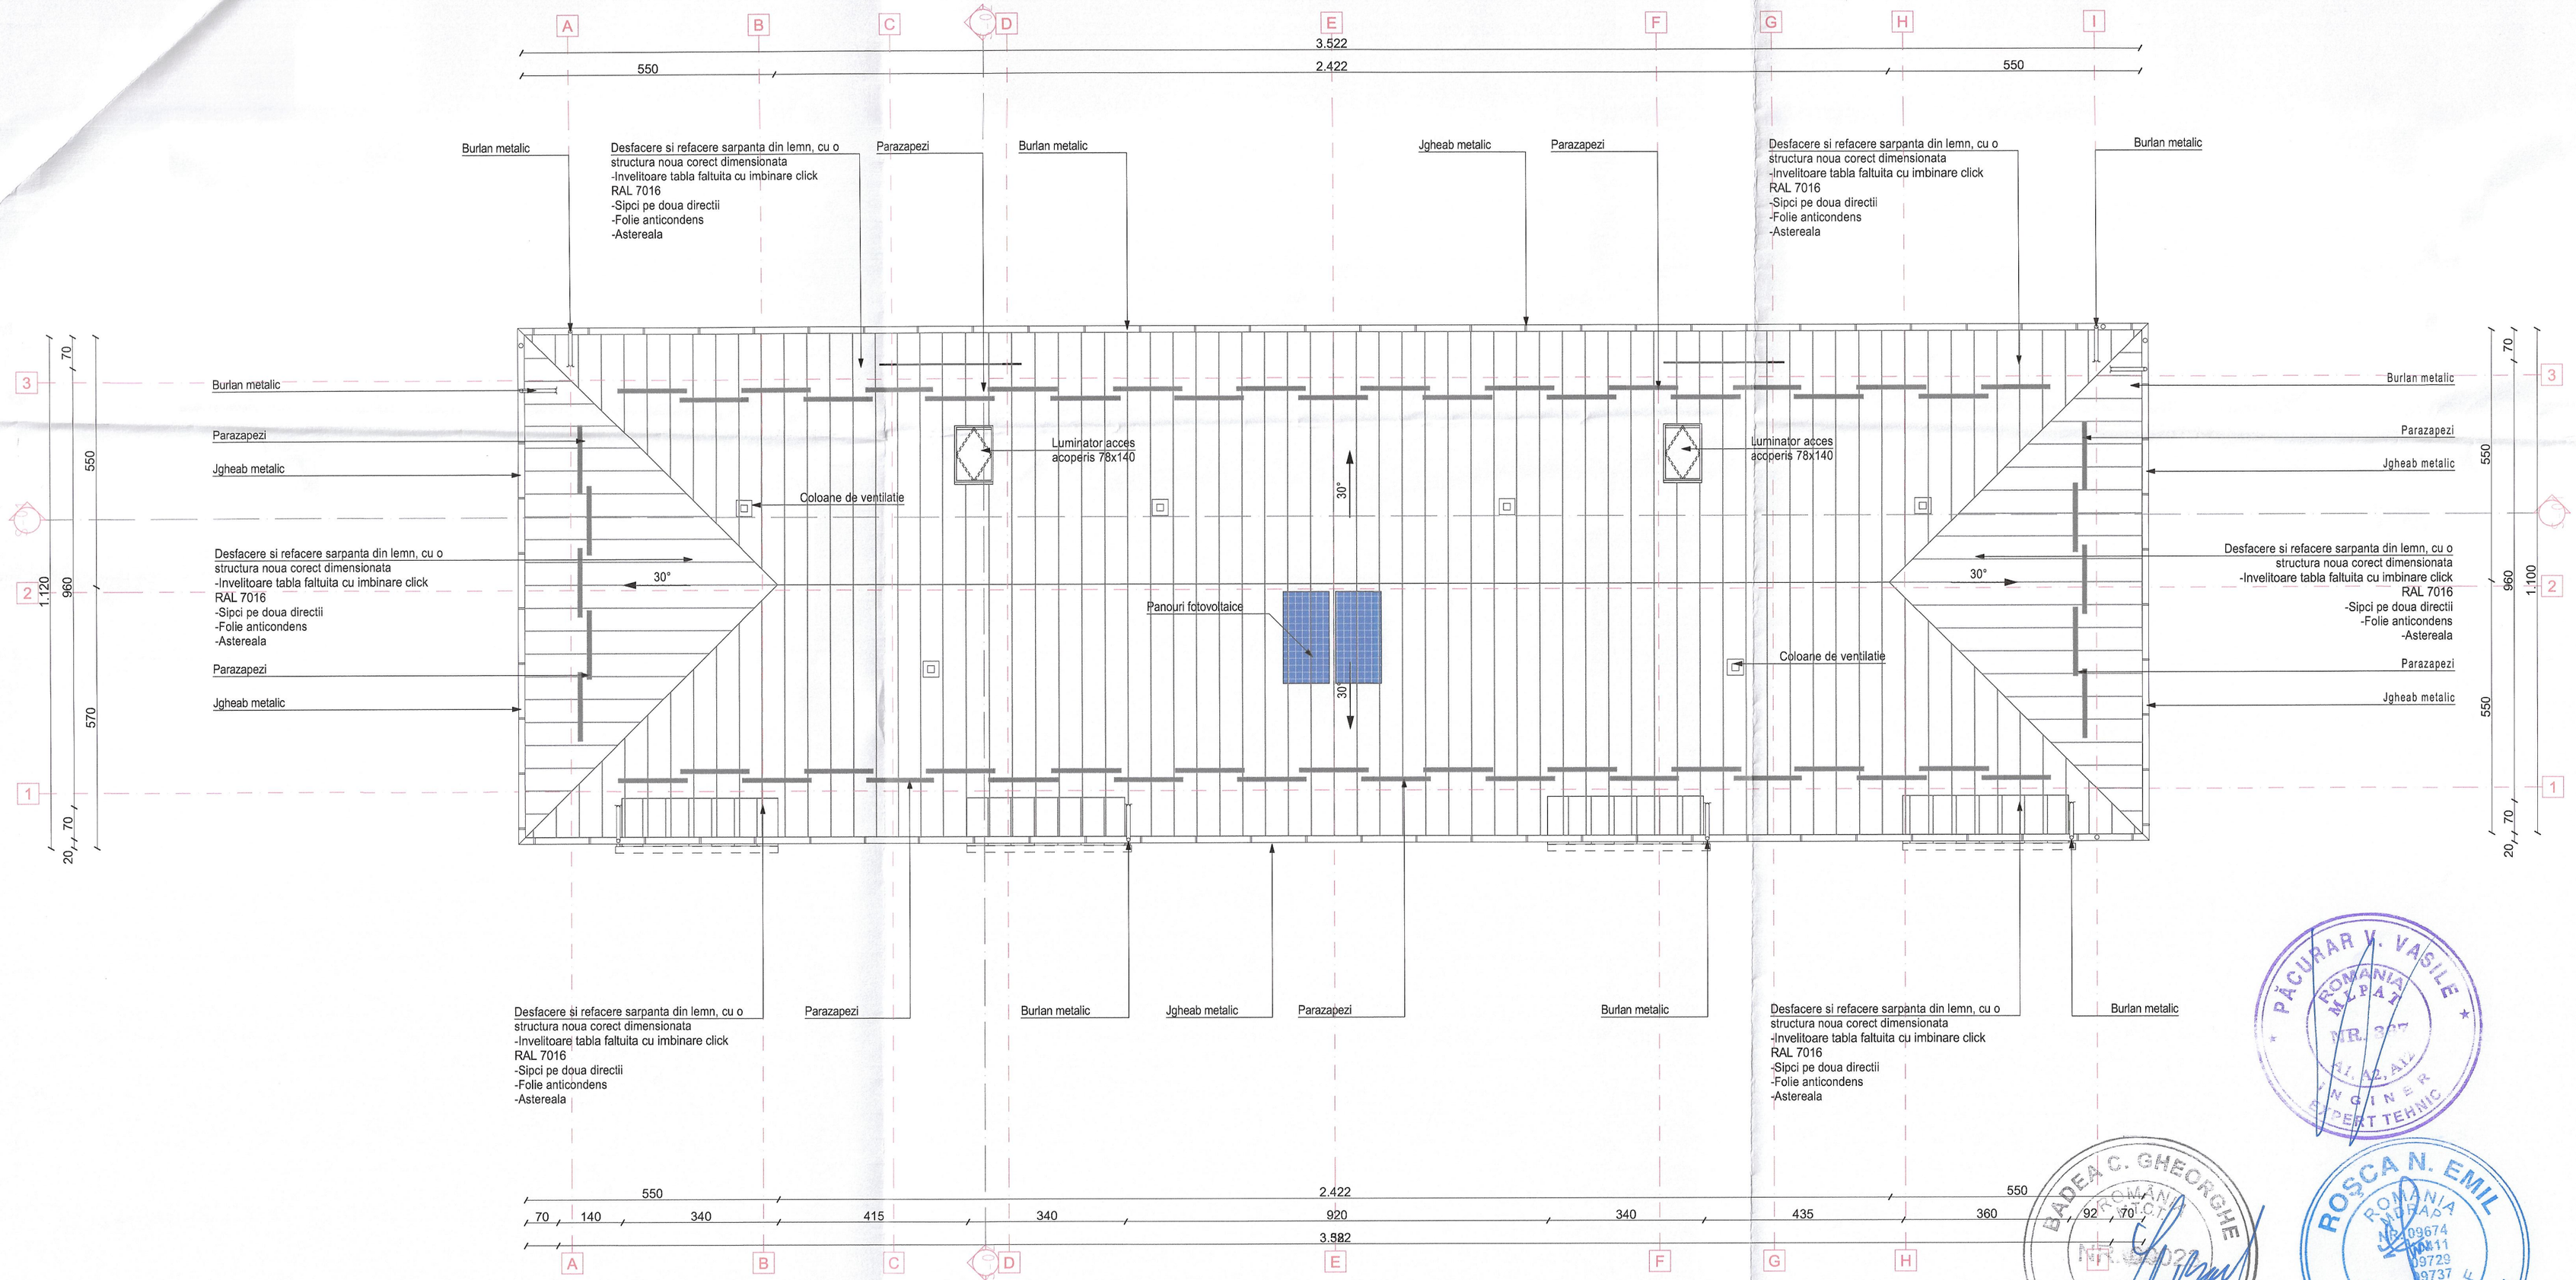

LEGENDA:

- PERETI EXISTENTI
- TROTUAR PERIMETRAL
- TERMOIZOLATIE PROPUS
- APARTAMENT CU O ALTA DESTINATIE DECAT CEA DE LOCUIRE
- Suprafete tactile- vizuale de atentionare/ directionare

categoria de importanta: C
clasa de importanta: III
gradul de rezistenta la foc: II
risc de incendiu: Mic

ACEST DESEN ESTE PROPRIETATEA FIRMEI GLOBEXTERRA SRL REPRODUCEREA SAU COMERCIALIZAREA LUI SE VA FACE NUMAI CU ACORDUL PROPRIETARULUI. NU SE VA FACE NICI O MODIFICARE FARA ACORDUL PROPRIETARULUI SI AL VERIFICATORULUI PENTRU ORICE MODIFICARE IN EXECUTIE RAMAN DIRECT RASPUNZATORI CONSTRUCTORUL SI BENEFICIARUL.

Revizii

nr.	data	revizie

Verificator/ Expert	Nume	Semnatura	Cerinta	Referat verificare/ Raport expertiza tehnica; titlu/ nr./ data

PROIECTANT GENERAL:
GLOBEXTERRA SC GLOBEXTERRA SRL
ADRESA: Drm. Eugen Brote nr 33-41, sector 1, Bucuresti, CUI RO28610220

Beneficiar: U.A.T. MUNICIPIUL HUNEDOARA
ADRESA: B-dul Libertăţii nr. 17, Municipiul Hunedoara, Jud. Hunedoara

Proiect nr. 53

Elaborat	Nume	Semnatura
Sef proiect	Arh. Andrei TURCU	
Proiectat	Arh. Marius-Fiorentin COSTEA	
Proiectat	Arh. Alexandra Valentina POPESCU	
Desenat	Arh. Alexandra Valentina POPESCU	

Scara: 1:100

Noiembrie 2024

Eficientizare energetica a cladirilor rezidentiale din Municipiul Hunedoara -Str. George Enescu nr.13, BL.92
ADRESA: Str. George Enescu, Nr.13, Loc. Hunedoara, Jud. Hunedoara

Faza: PTh-DE

PLAN INVELITOARE

Plansa: AP-07


PĂCURAR V. VASILE ROMÂNIA MEDIAZ NR. 277 ARH. M.A.I. INGINER EXPERT TEHNIC

BADEA C. GHEORGHE ROMÂNIA AUDITOR NR. 0122 ARH. INGINER AUDITOR ENERGETIC GRD. I

ROSCA N. EMIL ROMÂNIA MEDIAZ 09674 09711 09729 09737 Bl. D, Cc. E, F ARHITECT VERIFICATOR PROIECTE

SOCIETATEA COMERCIALĂ C.U.I.: 28610220 GLOBEXTERRA S.R.L. BUCUREŞTI - ROMÂNIA

ORDINUL ARHITECTILOR DIN ROMÂNIA 8616 Andrei Daniel TURCU Arhitect cu drept de semnătură

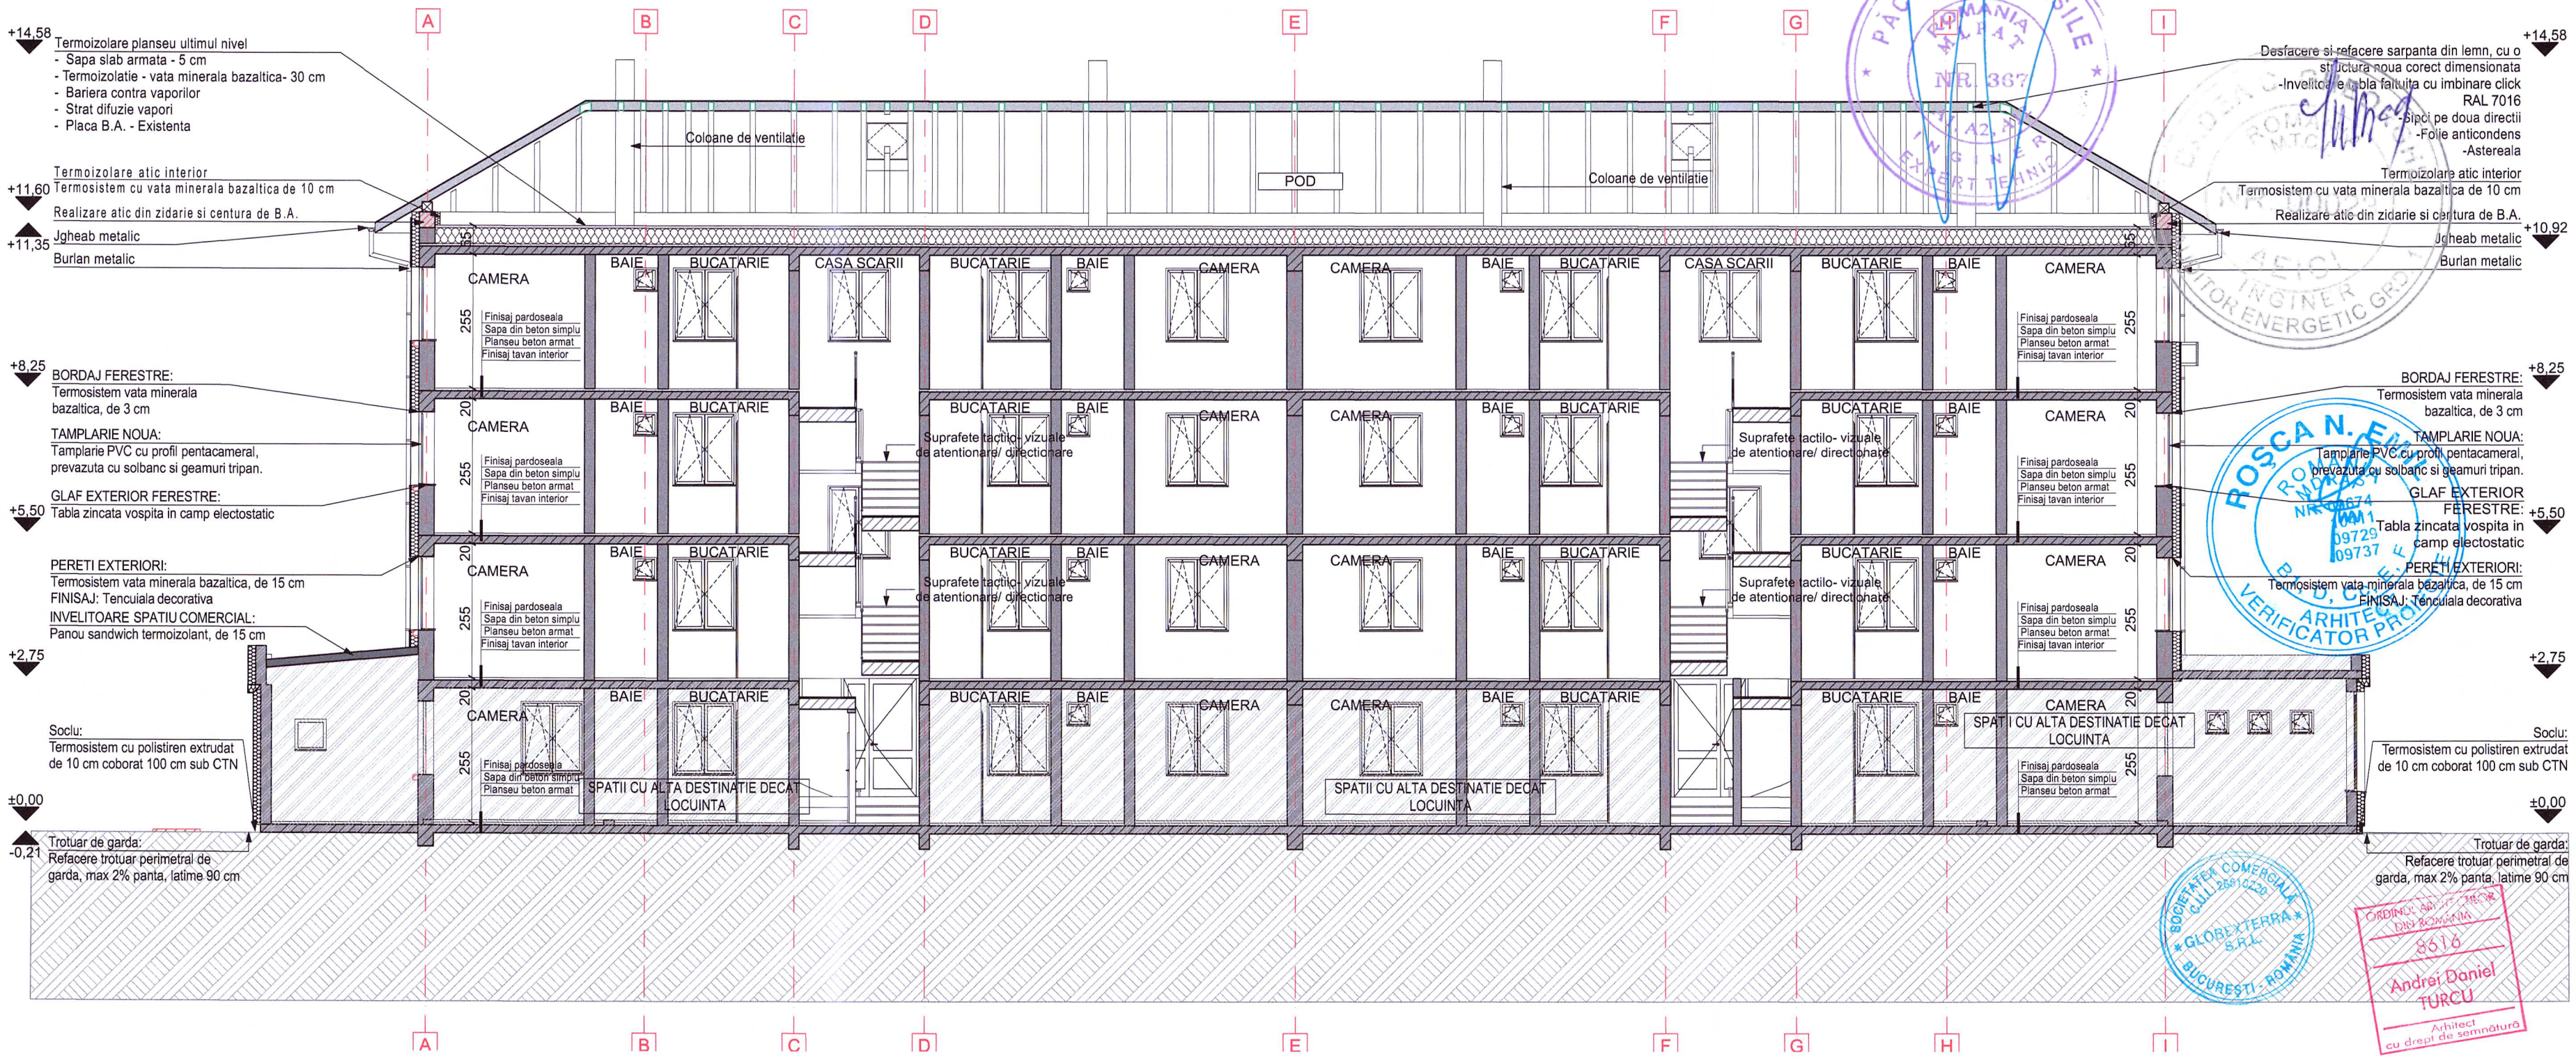

LEGENDA:

- ELEENTE EXISTENTE DIN BETON
- VATAMINERALA, DE 15 CM
- GRILA DE VENTILATIE
- APARTAMENT CU O ALTA DESTINATIE DECAT CEA DE LOCUIRE

categoria de importanta: C
clasa de importanta: III
gradul de rezistenta la foc: II
risc de incendiu: Mic

ACEST DESEN ESTE PROPRIETATEA FIRMEI GLOBEXTERRA SRL. REPRODUCEREA SAU COMERCIALIZAREA LUI SE VA FACE NUMAI CU ACORDUL PROPRIETARULUI.
NU SE VA FACE NICI O MODIFICARE FARA ACORDUL PROPRIETARULUI SI AL VERIFICATORULUI.
PENTRU ORICE MODIFICARE IN EXECUTIE RAMAN DIRECT RASPUNZATORI CONSTRUCTORUL SI BENEFICIARUL.

Revizii

nr.	data	revizie

Verificator/ Expert	Nume	Semnatura	Cerinta	Referat verificare/ Raport expertiza tehnica; titlu/ nr./ data

PROIECTANT GENERAL: SC GLOBEXTERRA SRL
ADRESA: Drm. Eugen Brote nr 33-41, sector 1, Bucuresti, CUI RO28610220

Beneficiar: U.A.T. MUNICIPIUL HUNEDOARA
ADRESA: B-dul Libertății nr. 17, Municipiul Hunedoara, Jud. Hunedoara

Proiect nr.: 53

Elaborat	Nume	Semnatura
Sef proiect	Arh. Andrei TURCU	
Proiectat	Arh. Marius-Florentin COSTEA	
Proiectat	Arh. Alexandra Valentina POPESCU	
Desenat	Arh. Alexandra Valentina POPESCU	

Scara: 1:100


Noiembrie 2024

Eficientizare energetica a cladirilor rezidentiale din Municipiul Hunedoara -Str. George Enescu nr.13, BL.92
ADRESA: Str. George Enescu, Nr.13, Loc. Hunedoara, Jud. Hunedoara

Faza: PTh-DE

SECTIUNE S-01

Plansa: AP-08

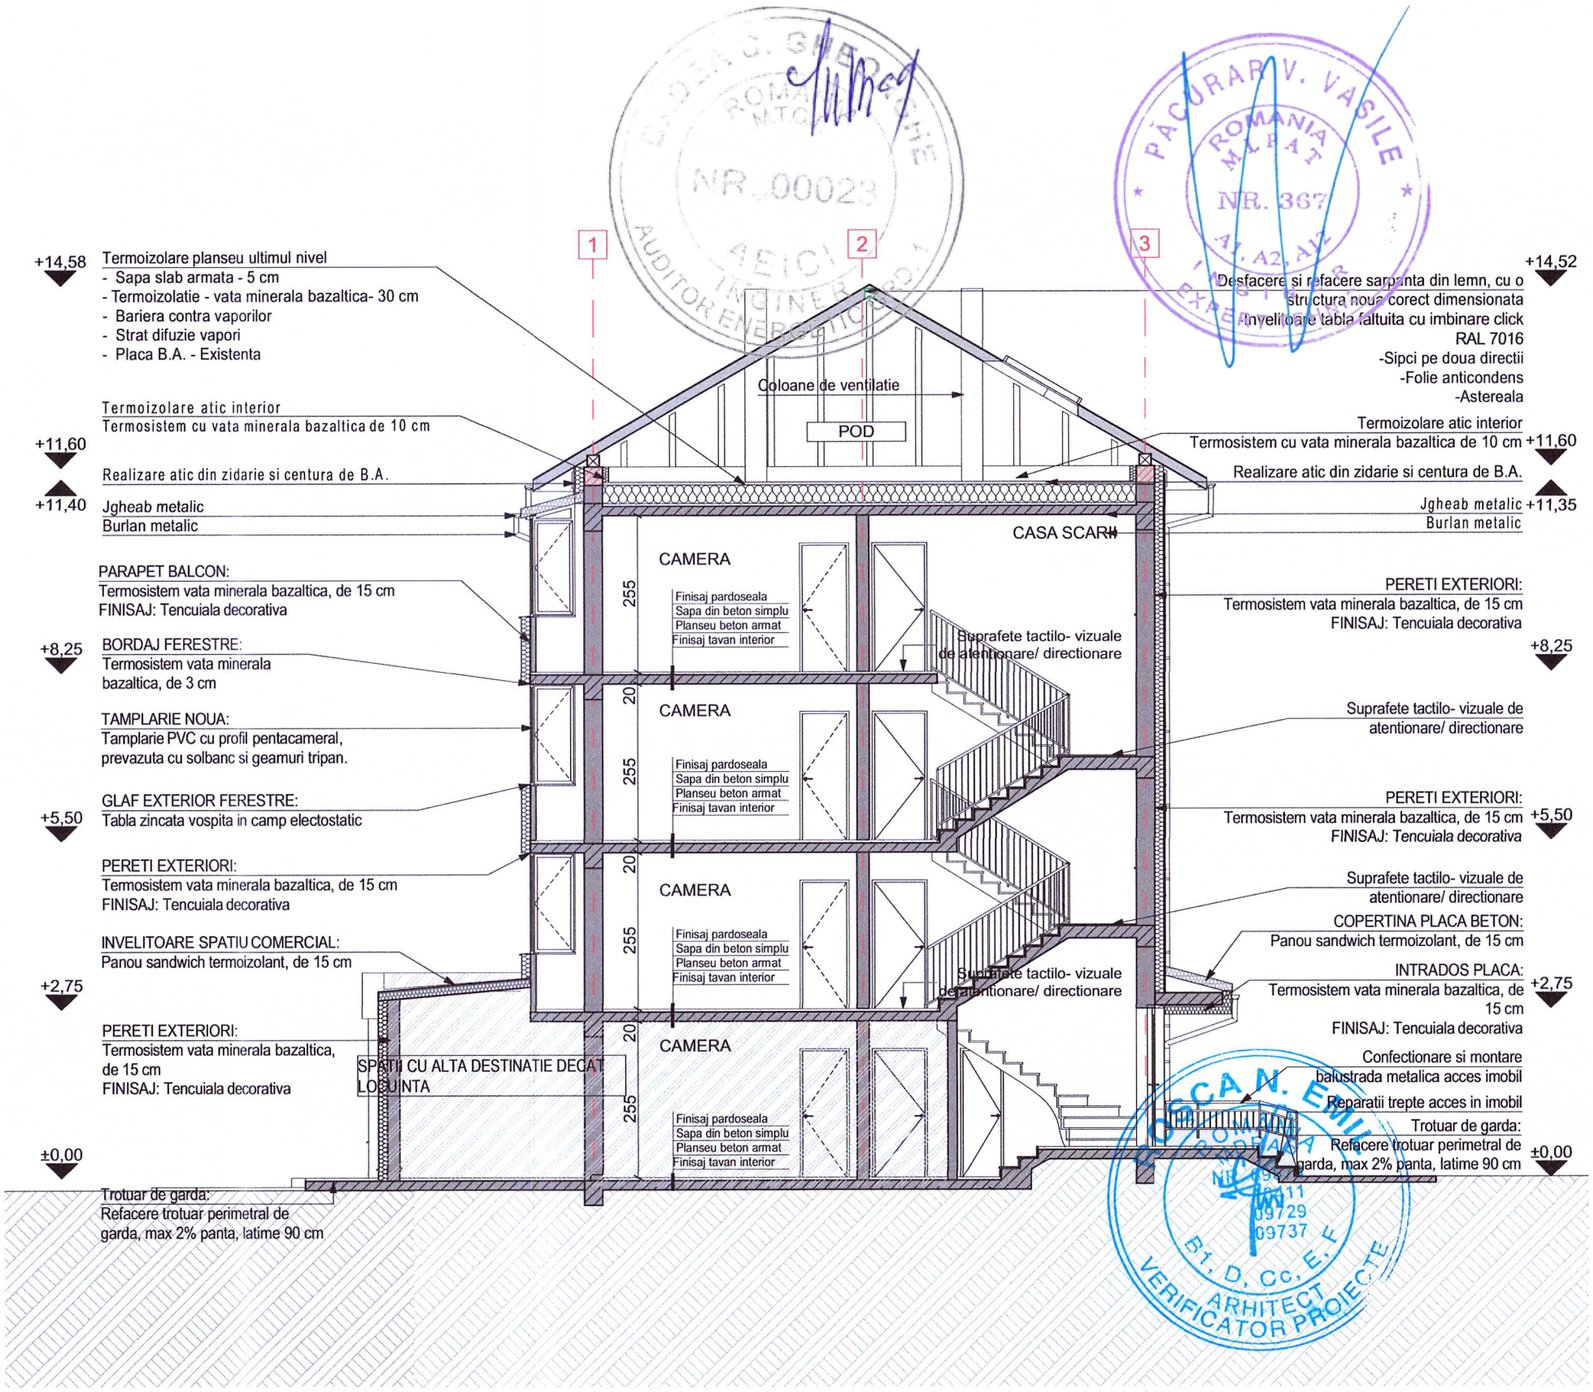

LEGENDA:

- ELEENTE EXISTENTE DIN BETON
- VATAMINERALA, DE 15 CM
- GRILA DE VENTILATIE
- APARTAMENT CU O ALTA DESTINATIE DECAT CEA DE LOCUIRE

categoria de importanta: C
clasa de importanta: III
gradul de rezistenta la foc: II
risc de incendiu: Mic

Verificator/ Expert	Nume	Semnatura	Cerinta	Referat verificare/ Raport expertiza tehnica; titlu/ nr./ data

ACEST DESEN ESTE PROPRIETATEA FIRMEI GLOBEXTERRA SRL
REPRODUCEREA SAU COMERCIALIZAREA LUI SE VA FACE NUMAI CU ACORDUL PROPRIETARULUI.
NU SE VA FACE NICI O MODIFICARE FARA ACORDUL PROPRIETARULUI SI AL VERIFICATORULUI.
PENTRU ORICE MODIFICARE IN EXECUTIE RAMAN DIRECT RASPUNZATORI CONSTRUCTORUL SI BENEFICIARUL.

PROIECTANT GENERAL: SC GLOBEXTERRA SRL
ADRESA: Drm. Eugen Brote nr 33-41, sector 1, Bucuresti, CUI RO28610220

Beneficiar: U.A.T. MUNICIPIUL HUNEDOARA
ADRESA: B-dul Libertății nr. 17, Municipiul Hunedoara, Jud. Hunedoara

Proiect nr. 53

Revizii

nr.	data	revizie

Elaborat	Nume	Semnatura
Sef proiect	Arh. Andrei TURCU	
Proiectat	Arh. Marius-Florentin COSTEA	
Proiectat	Arh. Alexandra Valentina POPESCU	
Desenat	Arh. Alexandra Valentina POPESCU	

Scara: 1:100

Noiembrie 2024

Eficientizare energetica a cladirilor rezidentiale din Municipiul Hunedoara -Str. George Enescu nr.13, BL.92
ADRESA: Str. George Enescu, Nr.13, Loc. Hunedoara, Jud. Hunedoara

Faza: PTh-DE

SECTIUNE S-02

Plansa: AP-09

ORDINUL ARHITECȚILOR DIN ROMANIA
8616
Andrei Daniel TURCU
Arhitect cu drept de semnătură



LEGENDA:

- GRILA DE VENTILATIE
- APARTAMENT CU O ALTA DESTINATIE DECAT CEA DE LOCUIRE
- GRILA DE VENTILATIE SI EVACUARE C.T.
- TEAVA DE GAZ
- A.C. - UNITATEA EXTERNA

LEGENDA MATERIALE:

- CULOARE FATADA 1: RAL 9003
- CULOARE FATADA 2: RAL 7035
- CULOARE FATADA 3: RAL 9023
- ACOPERIS SI ELEMENTE METALICE: RAL 7016

categoria de importanta: C
clasa de importanta: III
gradul de rezistenta la foc: II
risc de incendiu: Mic

Verificator/ Expert	Nume	Semnatura	Cerinta	Referat verificare/ Raport expertiza tehnica; titlu/ nr./ data

ACEST DESEN ESTE PROPRIETATEA FIRMEI GLOBEXTERRA SRL REPRODUCEREA SAU COMERCIALIZAREA LUI SE VA FACE NUMAI CU ACORDUL PROPRIETARULUI.
NU SE VA FACE NICI O MODIFICARE FARA ACORDUL PROPRIETARULUI SI AL VERIFICATORULUI.
PENTRU ORICE MODIFICARE IN EXECUTIE FAMAN DIRECT RASPUNZATORI CONSTRUCTORUL SI BENEFICIARUL.

PROIECTANT GENERAL:
GLOBEXTERRA
SC GLOBEXTERRA SRL
ADRESA: Drm. Eugen Broto nr 33-41, sector 1, Bucuresti, CUI RO28610220

Beneficiar: U.A.T. MUNICIPIUL HUNEDOARA
ADRESA: B-dul Libertății nr. 17, Municipiul Hunedoara, Jud. Hunedoara

Proiect nr. **53**

Revizii

nr.	data	revizie

Elaborat	Nume	Semnatura
Sef proiect	Arh. Andrei TURCU	
Proiectat	Arh. Marius-Florentin COSTEA	
Proiectat	Arh. Alexandra Valentina POPESCU	
Desenat	Arh. Alexandra Valentina POPESCU	

Scara: 1:100

Eficientizare energetica a cladirilor rezidentiale din Municipiul Hunedoara -Str. George Enescu nr.13, BL.92
ADRESA: Str. George Enescu, Nr.13, Loc. Hunedoara, Jud. Hunedoara


Faza **PTh-DE**

Noiembrie 2024

FATADA PRINCIPALA

Plansa AP-10

ORDINUL ARHITECTILOR DIN ROMÂNIA
8616
Andrei Daniel TURCU
Arhitect
cu drept de semnătură

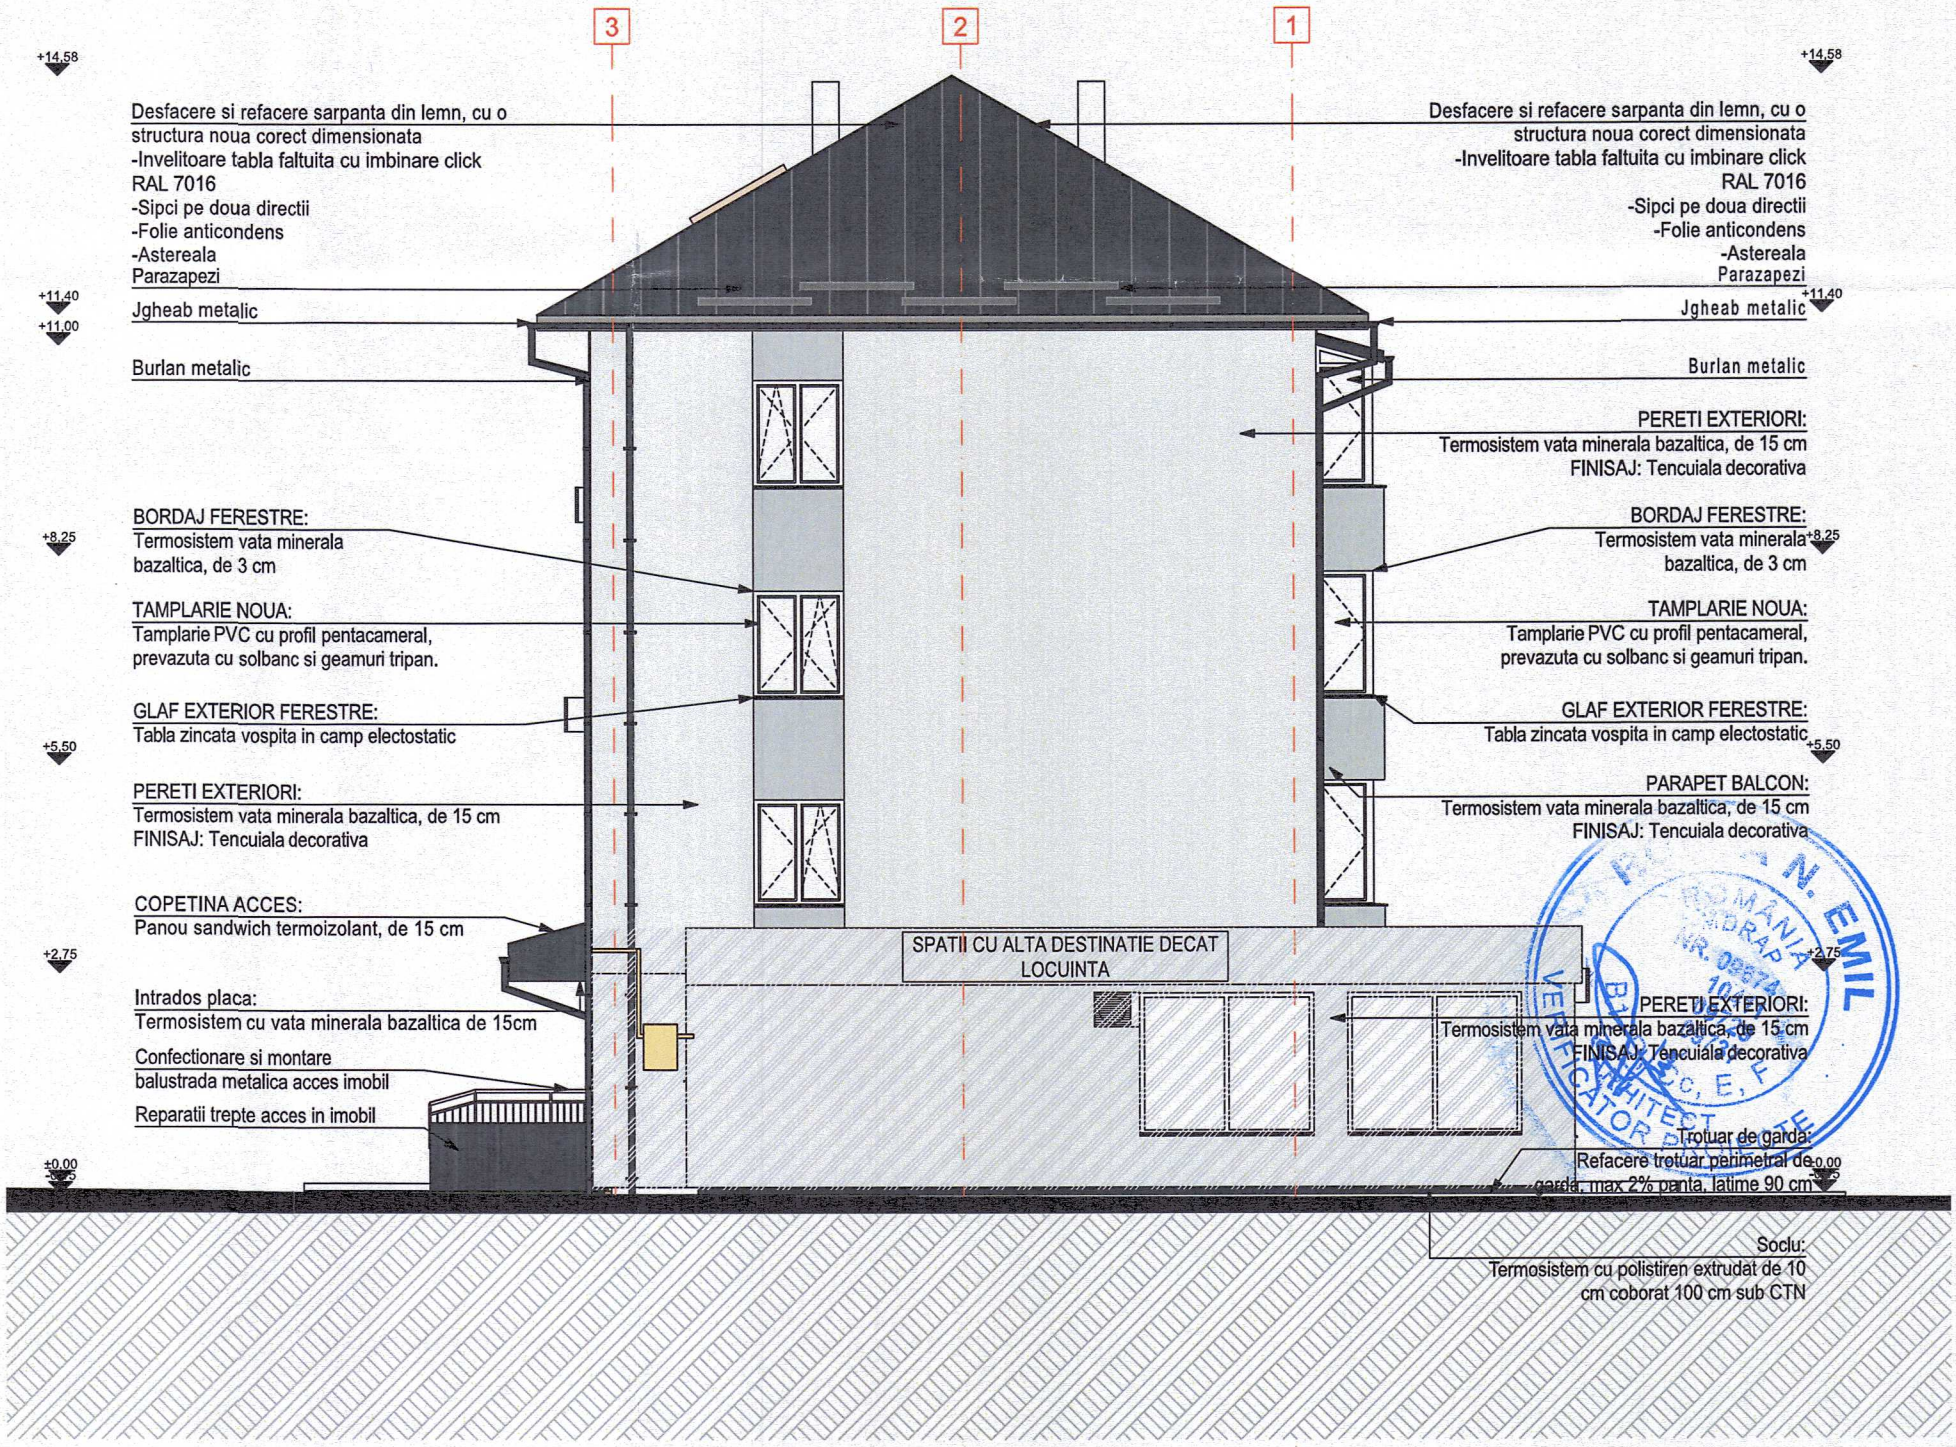

LEGENDA:

- GRILA DE VENTILATIE
- APARTAMENT CU O ALTA DESTINATIE DECAT CEA DE LOCUIRE
- GRILA DE VENTILATIE SI EVACUARE C.T.
- TEAVA DE GAZ
- A.C. - UNITATEA EXTERNA

LEGENDA MATERIALE:

- CULOARE FATADA 1: RAL 9003
- CULOARE FATADA 2: RAL 7035
- CULOARE FATADA 3: RAL 9023
- ACOPERIS SI ELEMENTE METALICE: RAL 7016

categoria de importanta: C
clasa de importanta: III
gradul de rezistenta la foc: II
risc de incendiu: Mic

Verificator/ Expert	Nume	Semnatura	Cerinta	Referat verificare/ Raport expertiza tehnica; titlu/ nr./ data

ACEST DESEN ESTE PROPRIETATEA FIRMEI GLOBEXTERRA SRL
REPRODUCEREA SAU COMERCIALIZAREA LUI SE VA FACE NUMAI CU ACORDUL PROPRIETARULUI.
NU SE VA FACE NICI O MODIFICARE FARA ACORDUL PROPRIETARULUI SI AL VERIFICATORULUI.
PENTRU ORICE MODIFICARE IN EXECUTIE RAMAN DIRECT RASPUNZATORI CONSTRUCTORUL SI BENEFICIARUL.

PROIECTANT GENERAL:
SC GLOBEXTERRA SRL
ADRESA: Drm. Eugen Brote nr 33-41, sector 1, Bucuresti, CUI RO28610220

Revizii

nr.	data	revizie

Elaborat	Nume	Semnatura
Sef proiect	Arh. Andrei TURCU	
Proiectat	Arh. Marius-Florentin COSTEA	
Proiectat	Arh. Alexandra Valentina POPESCU	
Desenat	Arh. Alexandra Valentina POPESCU	

Scara: 1:100

Noiembrie 2024

Beneficiar: U.A.T. MUNICIPIUL HUNEDOARA
ADRESA: B-dul Libertății nr. 17, Municipiul Hunedoara, Jud. Hunedoara

Proiect nr. 53


Eficientizare energetica a cladirilor rezidentiale din Municipiul Hunedoara -Str. George Enescu nr.13, BL.92
ADRESA: Str. George Enescu, Nr.13, Loc. Hunedoara, Jud. Hunedoara

Faza PTh-DE

FATADA LATERALA STANGA

Plansa AP-11

ORDINUL ARHITECTILOR DIN ROMÂNIA
8616
Andrei Daniel TURCU
Arhitect cu drept de semnătură

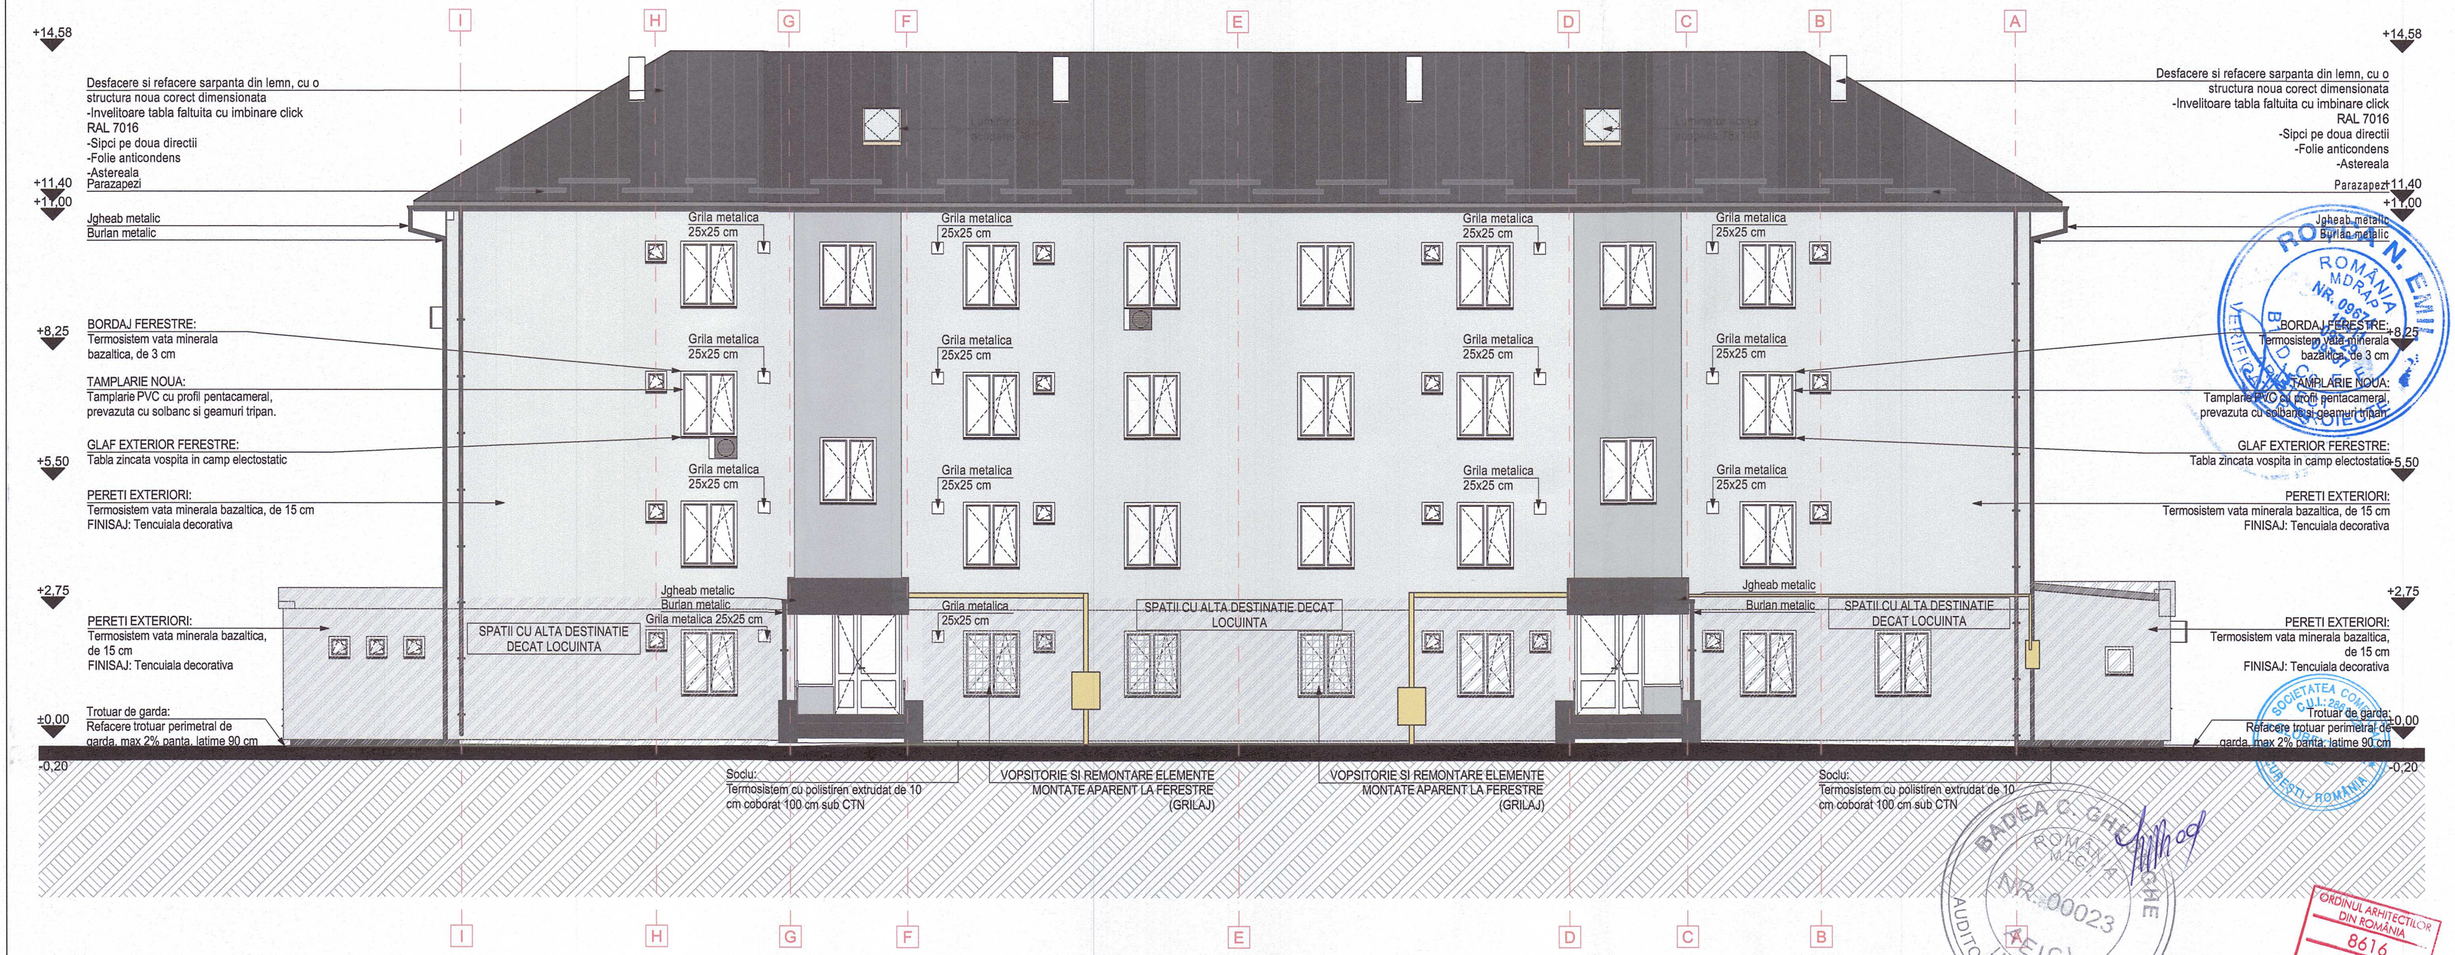

LEGENDA:

- GRILA DE VENTILATIE
- APARTAMENT CU O ALTA DESTINATIE DECAT CEA DE LOCUIRE
- GRILA DE VENTILATIE SI EVACUARE C.T.
- TEAVA DE GAZ
- A.C. - UNITATEA EXTERNA

LEGENDA MATERIALE:

- CULOARE FATADA 1: RAL 9003
- CULOARE FATADA 2: RAL 7035
- CULOARE FATADA 3: RAL 9023
- ACOPERIS SI ELEMENTE METALICE: RAL 7016

categoria de importanta: C
clasa de importanta: III
gradul de rezistenta la foc: II
risc de incendiu: Mic

Verificator/ Expert	Nume	Semnatura	Cerinta	Referat verificare/ Raport expertiza tehnica; titlu/ nr./ data

ACEST DESEN ESTE PROPRIETATEA FIRMEI GLOBEXTERRA SRL
REPRODUCEREA SAU COMERCIALIZAREA LUI SE VA FACE NUMAI CU ACORDUL PROPRIETARULUI.
NU SE VA FACE NICI O MODIFICARE FARA ACORDUL PROPRIETARULUI SI AL VERIFICATORULUI.
PENTRU ORICE MODIFICARE IN EXECUTIE RAMAN DIRECT RASPUNZATORI CONSTRUCTORUL SI BENEFICIARUL.

PROIECTANT GENERAL: SC GLOBEXTERRA SRL
ADRESA: Drm. Eugen Brote nr 33-41, sector 1, Bucuresti, CUI RO28610220

Beneficiar: U.A.T. MUNICIPIUL HUNEDOARA
ADRESA: B-dul Libertății nr. 17, Municipiul Hunedoara, Jud. Hunedoara

Proiect nr. 53

Revizii

nr.	data	revizie

Elaborat	Nume	Semnatura
Sef proiect	Arh. Andrei TURCU	
Proiectat	Arh. Marius-Florentin COSTEA	
Proiectat	Arh. Alexandra Valentina POPESCU	
Desenat	Arh. Alexandra Valentina POPESCU	

Scara: 1:100

Noiembrie 2024


Eficientizare energetica a cladirilor rezidentiale din Municipiul Hunedoara -Str. George Enescu nr.13, BL.92
ADRESA: Str. George Enescu, Nr.13, Loc. Hunedoara, Jud. Hunedoara

Faza: PTh-DE

FATADA POSTERIOARA

Plansa: AP-12

ORDINUL ARHITECTILOR DIN ROMÂNIA
8616
Andrei Daniel TURCU
Arhitect cu drept de semnătură

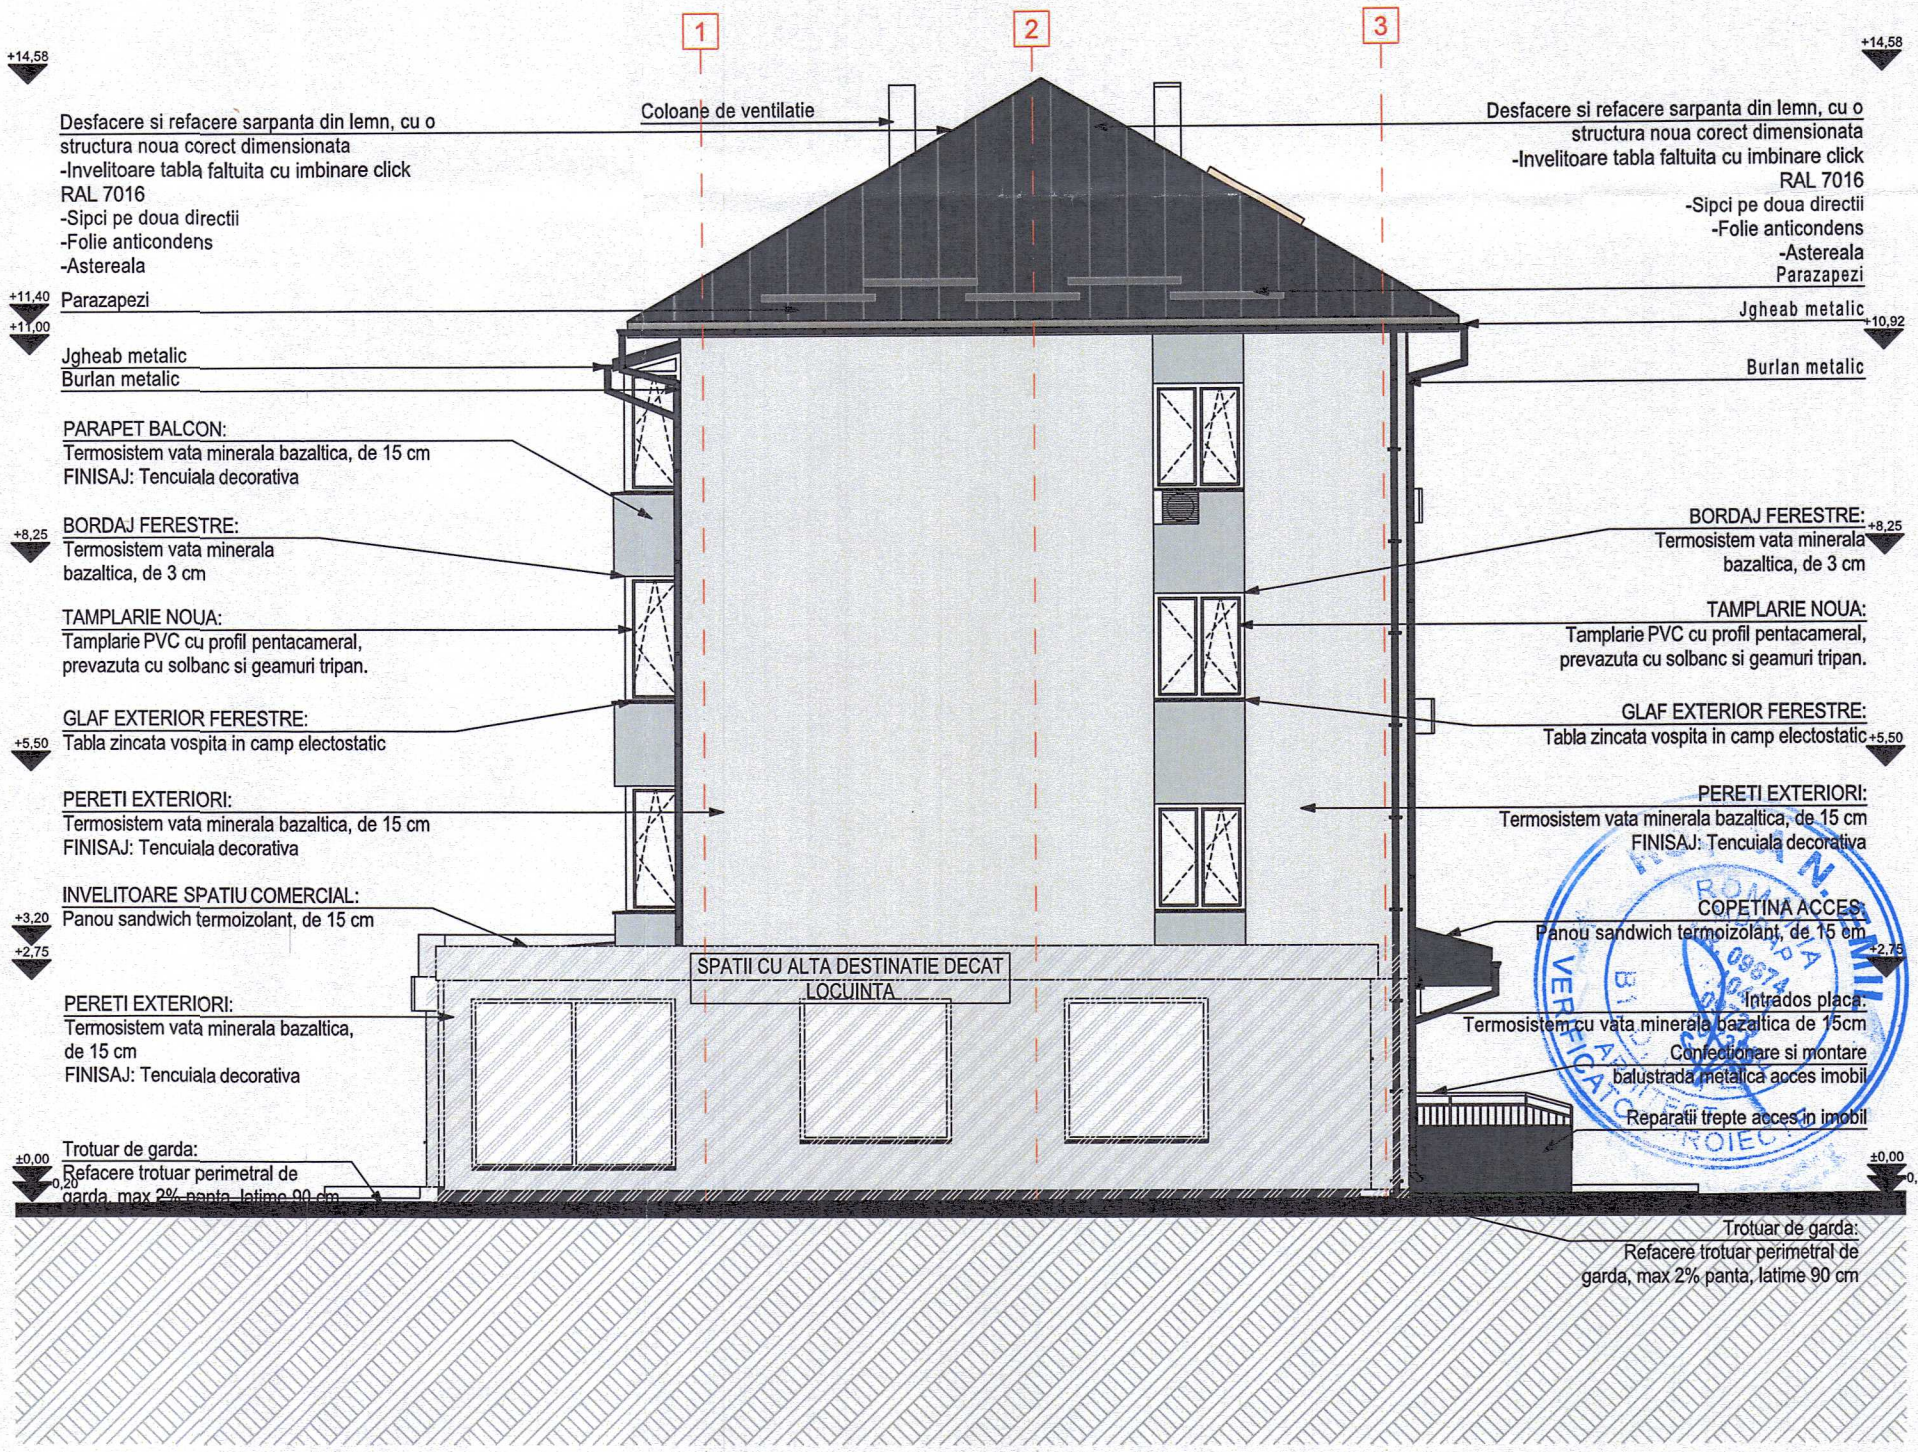

LEGENDA:

- GRILA DE VENTILATIE
- APARTAMENT CU O ALTA DESTINATIE DECAT CEA DE LOCUIRE
- GRILA DE VENTILATIE SI EVACUARE C.T.
- TEAVA DE GAZ
- A.C. - UNITATEA EXTERNA

LEGENDA MATERIALE:

- CULOARE FATADA 1: RAL 9003
- CULOARE FATADA 2: RAL 7035
- CULOARE FATADA 3: RAL 9023
- ACOPERIS SI ELEMENTE METALICE: RAL 7016

categoria de importanta: C
clasa de importanta: III
gradul de rezistenta la foc: II
risc de incendiu: Mic

Verificator/ Expert	Nume	Semnatura	Cerinta	Referat verificare/ Raport expertiza tehnica/ titlu/ nr./ data

ACEST DESEN ESTE PROPRIETATEA FIRMEI GLOBEXTERRA SRL
REPRODUCEREA SAU COMERCIALIZAREA LUI SE VA FACE NUMAI CU ACORDUL PROPRIETARULUI.
NU SE VA FACE NICI O MODIFICARE FARA ACORDUL PROPRIETARULUI SI AL VERIFICATORULUI.
PENTRU ORICE MODIFICARE IN EXECUTIE RAMAN DIRECT RASPUNZATORI CONSTRUCTORUL SI BENEFICIARUL.

Revizii

nr.	data	revizie

PROIECTANT GENERAL:
GLOBEXTERRA
SC GLOBEXTERRA SRL
ADRESA: Drm. Eugen Brote nr 33-41, sector 1, Bucuresti, CUI RO28610220

Elaborat	Nume	Semnatura	Scara:
Sef proiect	Arh. Andrei TURCU		1:100
Proiectat	Arh. Marius-Florentin COSTEA		
Proiectat	Arh. Alexandra Valentina POPESCU		Noiembrie 2024
Desenat	Arh. Alexandra Valentina POPESCU		

Beneficiar:
U.A.T. MUNICIPIUL HUNEDOARA
ADRESA: B-dul Libertății nr. 17, Municipiul Hunedoara, Jud. Hunedoara

Proiect nr.: 53

Eficientizare energetica a cladirilor rezidentiale din Municipiul Hunedoara -Str. George Enescu nr.13, BL.92
ADRESA: Str. George Enescu, Nr.13, Loc. Hunedoara, Jud. Hunedoara

Faza: PTh-DE

FATADA LATERALA DREAPTA

Plansa: AP-13

SOCIETATEA COMERCIALĂ C.U.I.: 28610220 * GLOBEXTERRA S.R.L. * BUCUREȘTI - ROMÂNIA

BADEA C. GHE. ROMÂNIA M.T.C.T. NR. 00023 AEICI INGINER AUDITOR ENERGETIC GRD. 1

ORDINUL ARHITECTILOR DIN ROMÂNIA 8616 Andrei Daniel TURCU Arhitect cu drept de semnătură

TABLOU DE TAMPLARIE EXTERIOARA - PVC
TAMPLARIE DIN PROFILE PVC ARMATE, PENTACAMERALE, CU GEAM TERMOIZOLANT LOW-E (4-6-6-6-4) CU COEFICIENT DE EMISIE < 0,2

FERESTRE

NR. CRT.	INDICATIV	DESCRIERE	DIMENSIUNE GOL (cm) L	H	P	ET.-1	NR. TOTAL BUCATI	SUPRAFATA UNITARA (mp)	SUPRAFATA TOTALA (mp)	OBSERVATII
1	F01	fereastra in 2 canaturi egale, un canat cu deschidere interioara oscilobatanta si un canat cu deschidere batanta, conf. vedere;	120	140	8	34	42	1.68	70.56	CAMERA/ BUCATARIE
2	F02	fereastra in 2 canaturi egale, un canat cu deschidere interioara oscilobatanta, un canat cu deschidere batanta si un canat fix, conf. vedere;	200	140	0	6	6	2.80	16.80	CAMERA
3	F03	fereastra in 1 canat, un canat cu deschidere interioara oscilobatanta, conf. vedere;	45	45	9	18	27	0.20	5.47	BAIE
4	F04	fereastra in 3 canaturi egale, un canat cu deschidere interioara oscilobatanta, un canat cu deschidere batanta si un canat fix, conf. vedere;	230	140	1	0	1	3.22	3.22	CAMERA
5	F05	fereastra in 1 canat fix, conf. vedere;	60	60	1	0	1	0.36	0.36	SPATIU COMERCIAL
6	F06	fereastra in 2 canaturi egale fixe, conf. vedere;	230	185	2	0	2	4.26	8.51	SPATIU COMERCIAL
7	F07	fereastra in 1 canat fix, conf. vedere;	120	190	2	0	2	2.28	4.56	SPATIU COMERCIAL
8	F08	fereastra in 1 canat fix, prevazut cu supralumina, conf. vedere;	160	265	2	0	2	4.24	8.48	SPATIU COMERCIAL
9	F09	fereastra in 1 canat fix, prevazut cu supralumina, conf. vedere;	100	265	1	0	1	2.65	2.65	SPATIU COMERCIAL
10	F10	fereastra in 2 canaturi egale fixe, conf. vedere;	270	225	1	0	1	6.08	6.08	SPATIU COMERCIAL
11	F11	fereastra in 1 canat fix, conf. vedere;	200	190	2	0	2	3.80	7.60	SPATIU COMERCIAL
12	F12	fereastra luminator, conf. vedere.	78	140	0	2	2	1.09	2.18	INVELITOARE
TOTAL:							89.00	32.65	136.47	

TABLOU DE TAMPLARIE EXTERIOARA -PVC TAMPLARIE DIN PROFILE PVC ARMATE, PENTACAMERALE, CU GEAM TERMOIZOLANT LOW-E(4-6-6-6-4) CU COEFICIENT DE EMISIE <0,2

PANOURI INCHIDERE BALCON

NR. CRT.	INDICATIV	DESCRIERE	DIMENSIUNE GOL (cm) L	H	P	ET.-1	NR. TOTAL BUCATI	SUPRAFATA UNITARA (mp)	SUPRAFATA TOTALA (mp)	OBSERVATII
1	P.01	inchidere BALCON cu 3 canaturi, dintre care patru canaturi cu deschidere interioara (doua canaturi cu deschidere oscilobatanta si doua canaturi cu deschidere batanta), doua canaturi fixe si panou weiss; conf. vedere; cu montanti intermediari, piese de compensatie	490	165	0	6	6	8.09	48.51	BALCON
	P.01'	inchidere BALCON cu 3 canaturi, dintre care patru canaturi cu deschidere interioara (doua canaturi cu deschidere oscilobatanta si doua canaturi cu deschidere batanta) si doua canaturi fixe; conf. vedere; cu montanti intermediari, piese de compensatie	490	165-185	0	3	3	8.28	24.84	BALCON
2	P.02	inchidere BALCON cu 3 canaturi, dintre care patru canaturi cu deschidere interioara (doua canaturi cu deschidere oscilobatanta si doua canaturi cu deschidere batanta), doua canaturi fixe si panou weiss; conf. vedere; cu montanti intermediari, piese de compensatie	510	165	0	2	2	8.41	16.83	BALCON
	P.02'	inchidere BALCON cu 3 canaturi, dintre care patru canaturi cu deschidere interioara (doua canaturi cu deschidere oscilobatanta si doua canaturi cu deschidere batanta), doua canaturi fixe si panou weiss; conf. vedere; cu montanti intermediari, piese de compensatie	510	165-185	0	1	1	8,6100	8.61	BALCON
TOTAL:							12	33.39	98.79	

TABLOU DE TAMPLARIE EXTERIOARA -PVC TAMPLARIE DIN PROFILE PVC ARMATE, PENTACAMERALE, CU GEAM TERMOIZOLANT LOW-E(4-6-6-6-4) CU COEFICIENT DE EMISIE <0,2

PANOURI INCHIDERE BALCON

NR. CRT.	INDICATIV	DESCRIERE	DIMENSIUNE GOL (cm) L	H	P	ET.-1	NR. TOTAL BUCATI	SUPRAFATA UNITARA [mp]	SUPRAFATA TOTALA [mp]	OBSERVATII
1	Pu.01	Usa in doua canaturi inegale, cu deschidere exterioara, prevazut cu panou weiss si piesa de compensatie conf. vedere;	130	230	1	0	1	2.99	2.99	ACCES IMOBIL
		Fereastra intr-un canat fix prevazuta cu piesa de compensatie, conf. vedere;	100	170	1	0	1	1.70	1.70	
2	Pu.02	Usa in doua canaturi inegale, cu deschidere exterioara, prevazut cu panou weiss si piesa de compensatie conf. vedere;	130	230	1	0	1	2.99	2.99	ACCES IMOBIL
		Fereastra intr-un canat fix prevazuta cu piesa de compensatie, conf. vedere;	100	170	1	0	1	1.70	1.70	
3	Pu.03	Usa intr-un canat, cu deschidere exterioara, prevazut cu panou weiss si supralumina; conf. vedere;	100	250	1	0	1	2.50	2.50	SPATIU COMERCIAL
		Fereastra intr-un canat fix prevazuta cu supralumina, conf. vedere;	130	160	1	0	1	2.08	2.08	
4	Pu.04	Usa in doua canaturi egale, cu deschidere exterioara, prevazut cu panou weiss; conf. vedere;	160	225	1	0	1	3.60	3.60	SPATIU COMERCIAL
		Fereastra intr-un canat fix prevazuta cu supralumina, conf. vedere;	110	225	2	0	2	2.48	4.95	
5	Pu.05	Usa in doua canaturi inegale, cu deschidere exterioara, prevazut cu panou weiss; conf. vedere;	160	225	1	0	1	3.60	3.60	SPATIU COMERCIAL
		Fereastra intr-un canat fix, conf. vedere;	120	165	2	0	2	1.98	3.96	
6	Pu.06	Usa in doua canaturi inegale, cu deschidere exterioara, prevazut cu panou weiss si supralumina; conf. vedere	160	250	1	0	1	4.00	4.00	SPATIU COMERCIAL
		Fereastra intr-un canat fix prevazut cu supralumina, conf. vedere;	120	250	1	0	1	3.00	3.00	
		Fereastra in doua canaturi inegale fixe, prevazuta cu supralumina, conf. vedere;	120	250	1	0	1	3.00	3.00	
7	Pu.07	Usa intr-un canat, cu deschidere exterioara, prevazut cu panou weiss si supralumina; conf. vedere;	100	250	1	0	1	2.50	2.50	SPATIU COMERCIAL
		Fereastra intr-un canat fix prevazut cu supralumina, conf. vedere;	90	250	2	0	2	2.25	4.50	
TOTAL:							18	40.37	47.07	

TABLOU DE TAMPLARIE EXTERIOARA - PVC TAMPLARIE DIN PROFILE PVC ARMATE, PENTACAMERALE, CU GEAM TERMOIZOLANT LOW-E (4-6-6-6-44), CU COEFICIENT DE EMISIE <0,2

USI

NR. CRT.	INDICATIV	DESCRIERE	DIMENSIUNE GOL (cm) L	H	P	ET.-1	NR. TOTAL BUCATI	SUPRAFATA UNITARA [mp]	SUPRAFATA TOTALA [mp]	OBSERVATII
1	U.01	Usa in 1 canaturi: usa intr-un canat, cu deschidere exterioara, prevazuta cu supralumina si panou weiss, conf. vedere;	105	250	1	0	1	2.63	2.63	SPATIU COMERCIAL
2	U.02	Usa in 1 canaturi: usa intr-un canat, cu deschidere exterioara, prevazuta cu panou weiss, conf. vedere;	105	210	2	0	2	2.21	4.41	SPATIU COMERCIAL
TOTAL:							3	4.83	7.04	


TABLOU DE TAMPLARIE INTERIOARA - PVC TAMPLARIE DIN PROFILE PVC ARMATE, PENTACAMERALE, CU GEAM TERMOIZOLANT LOW-E (4-6-6-6-64)


USI


NR. CRT.	INDICATIV	DESCRIERE	DIMENSIUNE GOL (cm) L	H	P	ET.-1	NR. TOTAL BUCATI	SUPRAFATA UNITARA [mp]	SUPRAFATA TOTALA [mp]	OBSERVATII
1	UI.01	Usa in 1 canaturi: usa intr-un canat, cu deschidere exterioara, conf. vedere;	70	210	2	0	2	1.47	2.94	ACCES SPATIU CANAL TEHNIC
TOTAL:							2	1.47	2.94	


TABLOU DE GRILE DE VENTILATIE SI CHEPENG POD


NR. CRT.	INDICATIV	DESCRIERE	DIMENSIUNE GOL (cm) L	H	P	ET.-1	NR. TOTAL BUCATI	SUPRAFATA UNITARA [mp]	SUPRAFATA TOTALA [mp]	OBSERVATII
1	G.01	grila metalica, conf. vedere;	25	25	2	12	14	0.06	0.88	CAMARA
2	C.01	Chepeng EI 60' acces pod	100	100	0	2	2	1.00	2.00	ACCES POD
3	T.01	Trapa acces subsol	100	100	2	0	2	1.00	2.00	ACCES CANAL TEHNIC
TOTAL:								1.06	2.88	

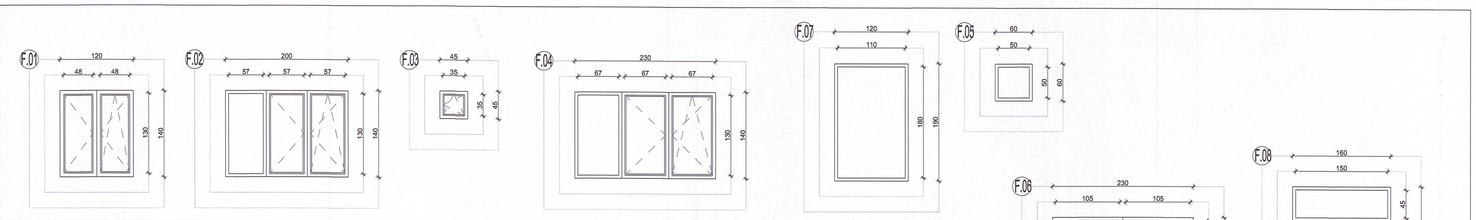


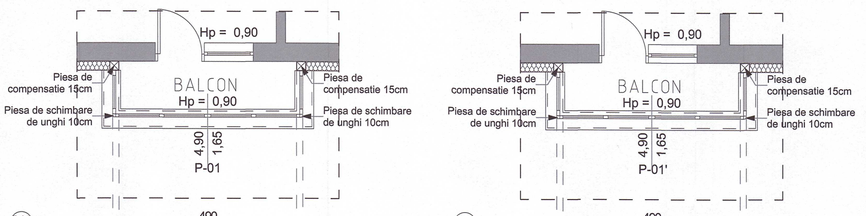


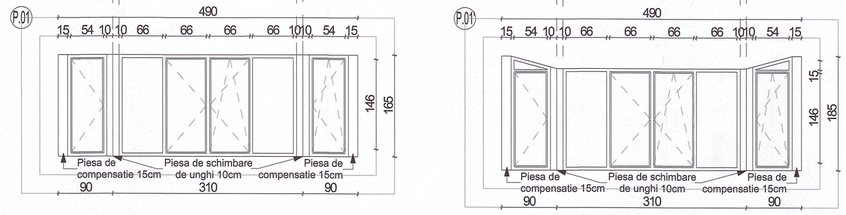


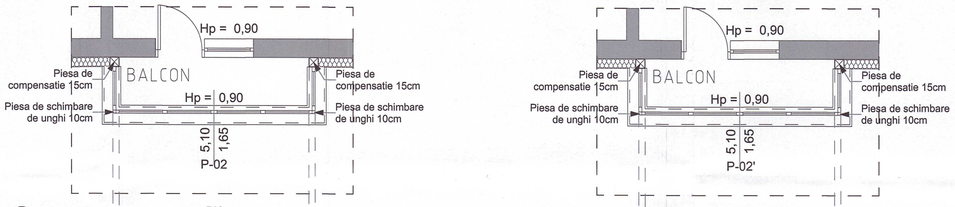


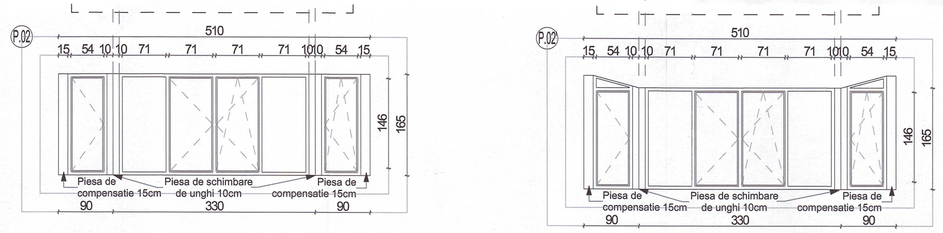


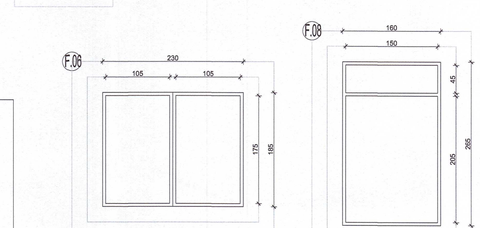


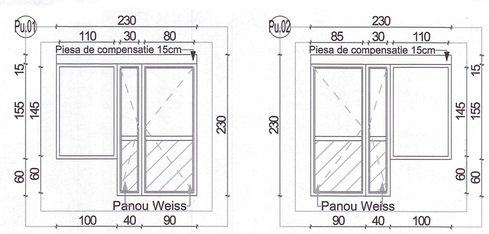


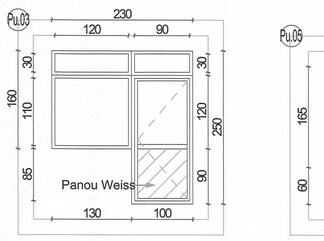


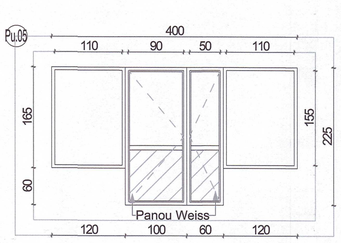


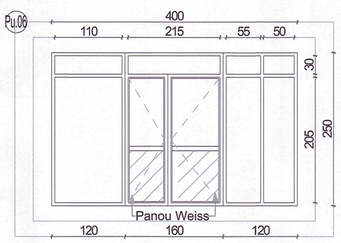

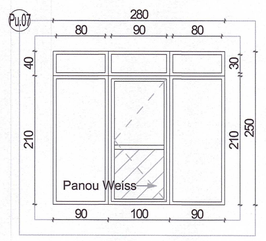

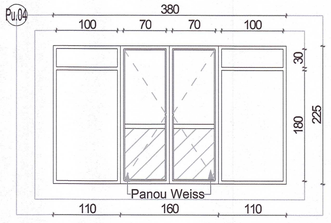

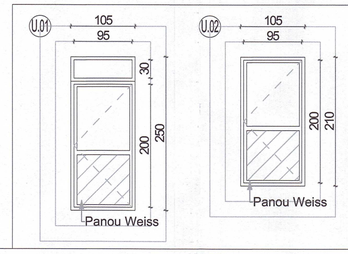

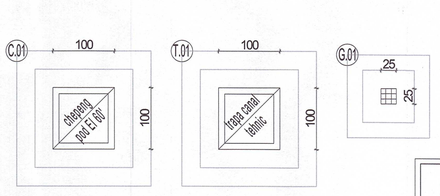

NOTA:
INCHIDEREA BALCOANELOR SI/SAU LOGIILOR CU TAMPLARIE TERMOIZOLANTA, INCLUSIV IZOLAREA TERMICA A PARAPETILOR SE REALIZEAZA CU RESPECTAREA LEGISLATIEI IN VIGOARE, CARE PREVEDE ASIGURAREA CONDITIILOR NECESARE REDARII ASPECTULUI ARHITECTURAL AL ANVELOPEI, FARA ALTERAREA ELEMENTELOR DECORATIVE, A CARACTERISTICILOR STILISTICE SI A CROMATICII.

NOTA :

- INAINTE DE EXECUTAREA TAMPLARIEI, EXECUTANTUL VA FACE OBLIGATORIU RELEVEUL GOLURILOR;
- PENTRU O DIMENSIONARE CORESPUNZATOARE, SE VA TINE SEAMA DE GROSIMEA POLISTIRENULUI CU CARE SE PLACHEAZA GLAFURILE SI SPALETII;
- FURNIZORUL SISTEMULUI DE TAMPLARIE SE VA ASIGURA CA SUNT RESPECTATE PREVEDERILE CR-1-1-3-2005 SI NP082-04 REFERITOARE LA ACTIUNI DATE DE ZAPADA, RESPECTIV VANT;
- TAMPLARIA VA FI PREVAZUTA CU GRILE HIGROREGLABILE;
- EVENTUALELE NECONCORDANTE VOR FI ANUNTATE PROIECTANTULUI;
- DETALIILE TAMPLARIEI SUNT DATE DE CATRE FURNIZOR;
- SENSUL DE INCHIDERE LA USI ESTE STABILIT IN FUNCTIE DE MODUL DE DISPUNERE AL BALAMALELOR:
  - BALAMALELE IN STANGA USII - USA DE STANGA;
  - BALAMALELE IN DREAPTA USII - USA DE DREAPTA;
- FERESTRELE DE LA BUCATARII VOR AVEA DESCHIDERE OSCILOBATANTA SI VOR FI PREVAZUTE CU GRILA DE VENTILATIE PERMANENT DESCHISA DE MIN. 20 CMP SI PLASA CONTRA INSECTELOR;
- TAMPLARIA DE INCHIDERE A BALCOANELOR VA FI SAU NU MONTATA PE CADRU METALIC SUPLIMENTAR, CONFORM DETALII SI IN DREPTUL BUCATARIILOR VA FI PREVAZUTA CU GRILA DE VENTILATIE PERMANENT DESCHISA, LA PARTEA INFERIOARA SI GRILA DE EVACUARE GAZE ARSE LA PARTEA SUPERIOARA.

TAMPLARIA DEJA INLOCUITA DE PROPRIETARI NU INTRUNESTE CUMULATIV CERINTELE PREVAZUTE IN STANDARDUL DE COST (TAMPLARIE CLASA A, PROFIL CU 5 CAMERE, ARMATURA DIN OTEL ZINCAT, GRILE DE VENTILATIE, ETC.) SI CERINTELE IMPUSE DE NTPEE - 2008 (CU PRIVIRE LA EVACUAREA GAZELOR ARSE SI ASIGURAREA/ AERULUI NECESAR ARDERII LA BUCATARII, PRECUM SI EVACUAREA INFILTRATIILOR SI SCAPARILOR DE GAZE CARE SE POT ACUMULA IN CASA SCARILOR), PRIN URMARE NU RESPECTA CERINTELE ESENTIALE (PREVAZUTE DE LEGEA 10/1995) FIIND CONSIDERATA NECONFORMA CU LEGISLATIA SI NORMELE IN VIGOARE. DIN ACEST MOTIV SE PROPUNE INLOCUIREA IN TOTALITATEA TAMPLARIEI BLOCULUI DE LOCUINTE.

ROSCA N. EMIL
ROMANIA
MUNCII
NR. 06614
B1 D Cc. E
ARHITECT
PROIECTE

BADEA GEORGHE
ROMANIA
MUNCII
NR. 00023
AEICI
INGINER
AUDITOR ENERGETIC GRD. 1

categoria de importanta: C
clasa de importanta: III
gradul de rezistenta la foc: II
risc de incendiu: Mic

Verificator/ Expert	Nume	Semnatura	Cerinta	Referat verificare/ Raport expertiza tehnica; titlul nr./ data

ACEST DESEN ESTE PROPRIETATEA FIRMEI GLOBEXTERRA SRL REPRODUCEREA SAU COMERCIALIZAREA LUI SE VA FACE NUMAI CU ACORDUL PROPRIETARULUI.
NU SE VA FACE NICI O MODIFICARE FARA ACORDUL PROPRIETARULUI SI AL VERIFICATORULUI.
ORICE MODIFICARE NEAUTORIZATA IN EXECUTIE RAMANE DIRECT RASPUNZATOARE CONSTRUCTORUL SI BENEFICIARUL.

Revizii

nr.	data	revizia

PROIECTANT GENERAL: SC GLOBEXTERRA SRL
ADRESA: Drm. Eugen Brote nr 33-41, sector 1, Bucuresti, CUI RO28891020

	Nume	Semnatura
Elaborat		
Sef proiect	Arh. Andrei TURCU	
Proiectat	Arh. Marius-Florentin COSTEA	
Proiectat	Arh. Alexandra Valentina POPESCU	
Desenat	Arh. Alexandra Valentina POPESCU	

Scara: 1:50
Noiembrie 2024

Beneficiar: U.A.T. MUNICIPIUL HUNEDOARA
ADRESA: B-dul Libertății nr. 17, Municipiul Hunedoara, Jud. Hunedoara

Proiect nr. 53

Eficientizare energetica a cladirilor rezidentiale din Municipiul Hunedoara -Str. George Enescu nr.13, BL.92
ADRESA: Str. George Enescu, Nr.13, Loc. Hunedoara, Jud. Hunedoara


Faza PTh-DE

TABLOU DE TAMPLARIE

Plansa AP-14

SCHEMA DE DIBLUIRE A PLACILOR TERMOIZOLANTE

Pe tencuieli vechi sau noi, betoane netede, intradosuri

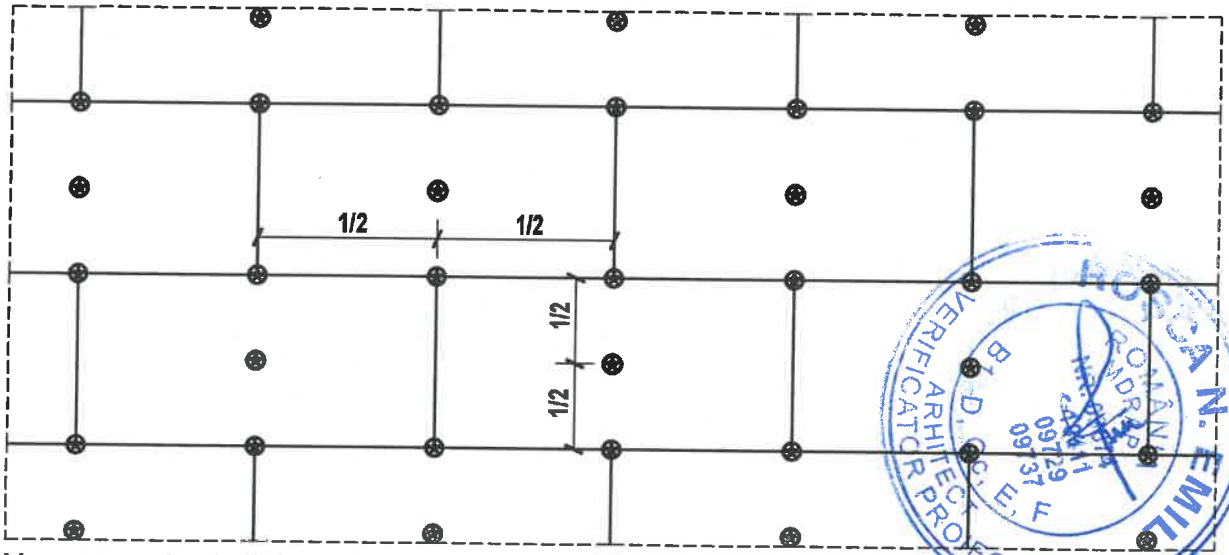

Necesar: min. 6 dibluri/ mp

Diametru taler minim 110mm

Lungimea diblului este in functie de tipul alcaturii constructive a peretelui si grosimea termoizolatiei

NOTA :

Diblurile de ancorare vor avea lungimea si caracteristicile in concordanta cu prevederile Caietului de Sarcini.

Pentru stabilirea corecta a lungimii diblurilor, inainte de aprovizionarea acestora pe santier, Constructorul va face sondaje in diverse locuri ale fatadei si va informa Proiectantul.

ACEST DESEN ESTE PROPRIETATEA FIRMEI TEHNO CONSULTING SOLUTION SRL REPRODUCEREA SAU COMERCIALIZAREA LUI SE VA FACE NUMAI CU ACORDUL PROPRIETARULUI. NU SE VA FACE NICI O MODIFICARE FARA ACORDUL PROIECTANTULUI SI AL VERIFICATORULUI PENTRU ORICE MODIFICARE IN EXECUTIE RAMAN DIRECT RASPUNZATORI CONSTRUCTORUL SI BENEFICIARUL.

Arhitectura

GLOBEXTERRA

PROIECTANT GENERAL: GLOBEXTERRA SRL

Drm. Eugen Brote nr 33-41, sector 1, Bucuresti, CUI RO28610220

CALITATEA	NUME	SEMNATURA
Şef proiect	arh. Andrei **TURCU**	
Proiectat	arh. Marius-Florentin **COSTEA**	
Desenat	arh. Marius-Florentin **COSTEA**	

BENEFICIAR: **UAT MUNICIPIUL HUNEDOARA**

"Eficientizarea energetica a cladirilor rezidentiale din Municipiul Hunedoara - bloc 92, Str. George Enescu Nr.13"

ADRESA: STR. GEORGE ENESCU NR.13, BL. 92, LOC. HUNEDOARA, JUD. HUNEDOARA

DETALIU DE PRINCIPIU ANVELOPA - PARTE OPACA DIBLUIRE IN CAMP CURENT

Proiect nr.: 53


Faza: P.Th.+ D.E.

Arhitectura

Scara:	Data:	Rev:	Plansa
1:20	11.2024	0	1/1

AP-D1-1

DIBLURE COLTURI

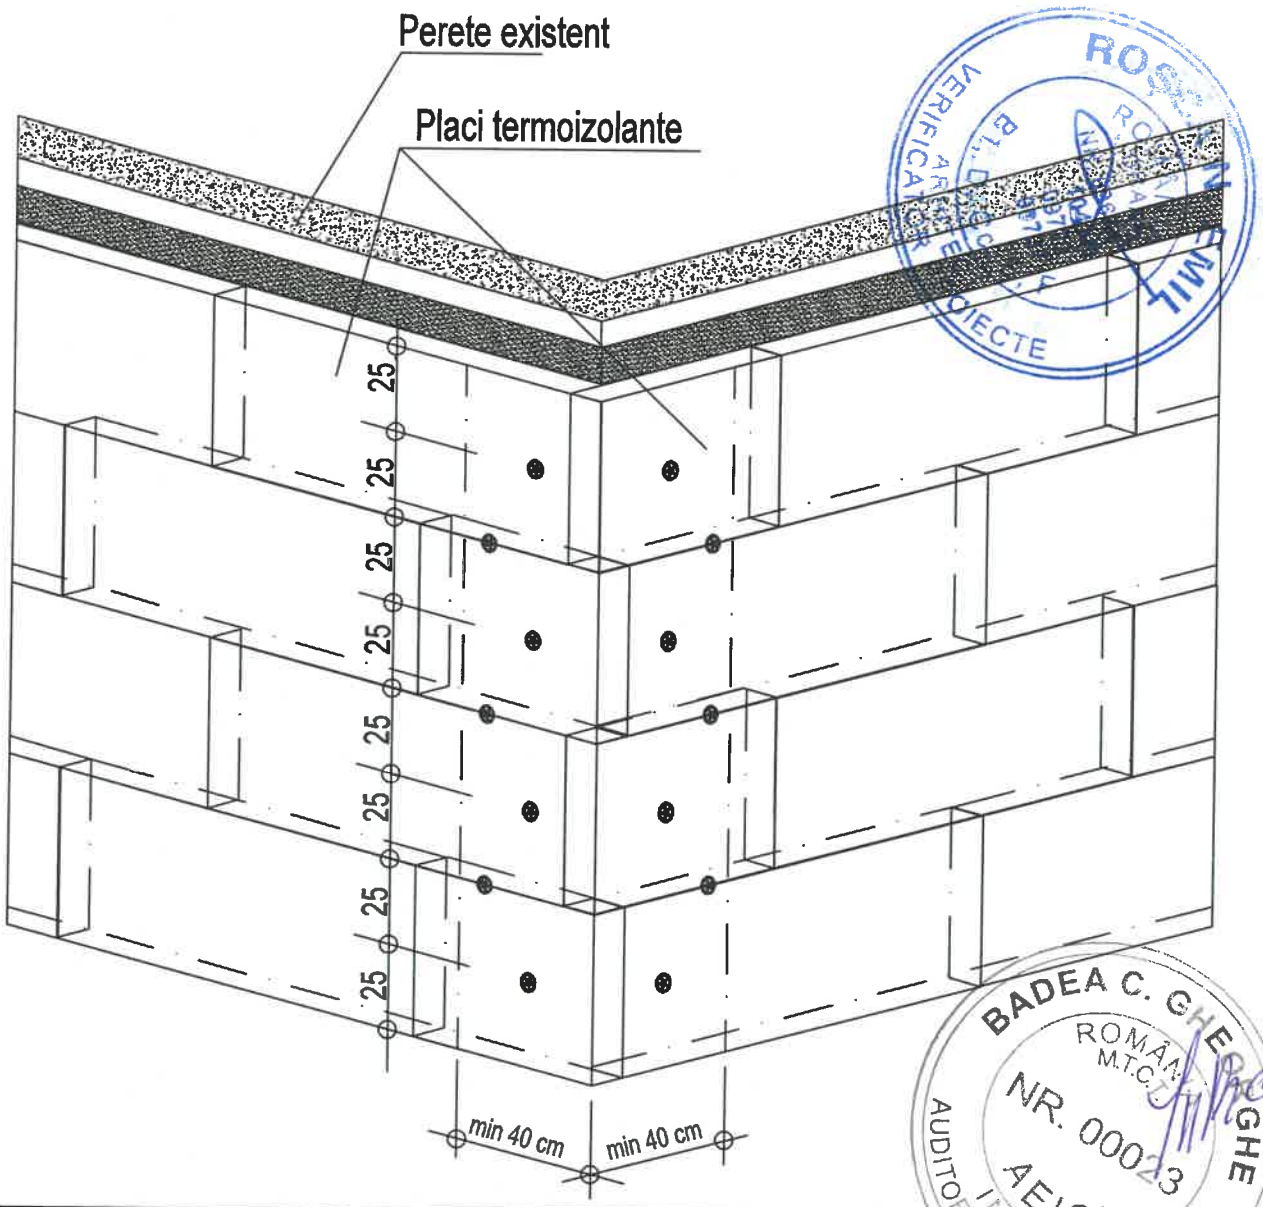

NOTA :

Diblurile de ancorare vor avea lungimea si caracteristicile in concordanta cu prevederile Caietului de Sarcini.
Pentru stabilirea corecta a lungimii diblurilor, inainte de aprovizionarea acestora pe santier, Constructorul va face sondaje in diverse locuri ale fatadei si va informa Proiectantul.

ORDINUL ARHITECTILOR DIN ROMÂNIA
8616
Andrei Daniel TURCU

ACEST DESEN ESTE PROPRIETATEA FIRMEI TEHNO CONSULTING SOLUTION SRL REPRODUCEREA SAU COMERCIALIZAREA LUI SE VA FACE NUMAI CU ACORDUL PROPRIETARULUI. NU SE VA FACE NICI O MODIFICARE FARA ACORDUL PROIECTANTULUI SI AL VERIFICATORULUI. PENTRU ORICE MODIFICARE IN EXECUTIE RAMAN DIRECT RASPUNZATORI CONSTRUCTORUL SI BENEFICIARUL.

Arhitectura

GLOBEXTERRA

PROIECTANT GENERAL: GLOBEXTERRA SRL

Drm. Eugen Brote nr 33-41, sector 1, Bucuresti, CUI RO28610220

CALITATEA	NUME	SEMNATURA
Şef proiect	arh. Andrei **TURCU**	
Proiectat	arh. Marius-Florentin **COSTEA**	
Desenat	arh. Marius-Florentin **COSTEA**	

BENEFICIAR: **UAT MUNICIPIUL HUNEDOARA**

"Eficientizarea energetica a cladirilor rezidentiale din Municipiul Hunedoara - bloc 92, Str. George Enescu Nr.13"

ADRESA: STR. GEORGE ENESCU NR.13, BL. 92, LOC. HUNEDOARA, JUD. HUNEDOARA

DETALIU DE PRINCIPIU ANVELOPA - PARTE OPACA DIBLURE COLT

Proiect nr.: 53

Faza: P.Th.+ D.E.


Arhitectura

Scara:	Data:	Rev:	Plansa
1:20	11.2024	0	1/1


AP-D1-2

DETALIU DE COLT

Tesere placi termoizolante si armare

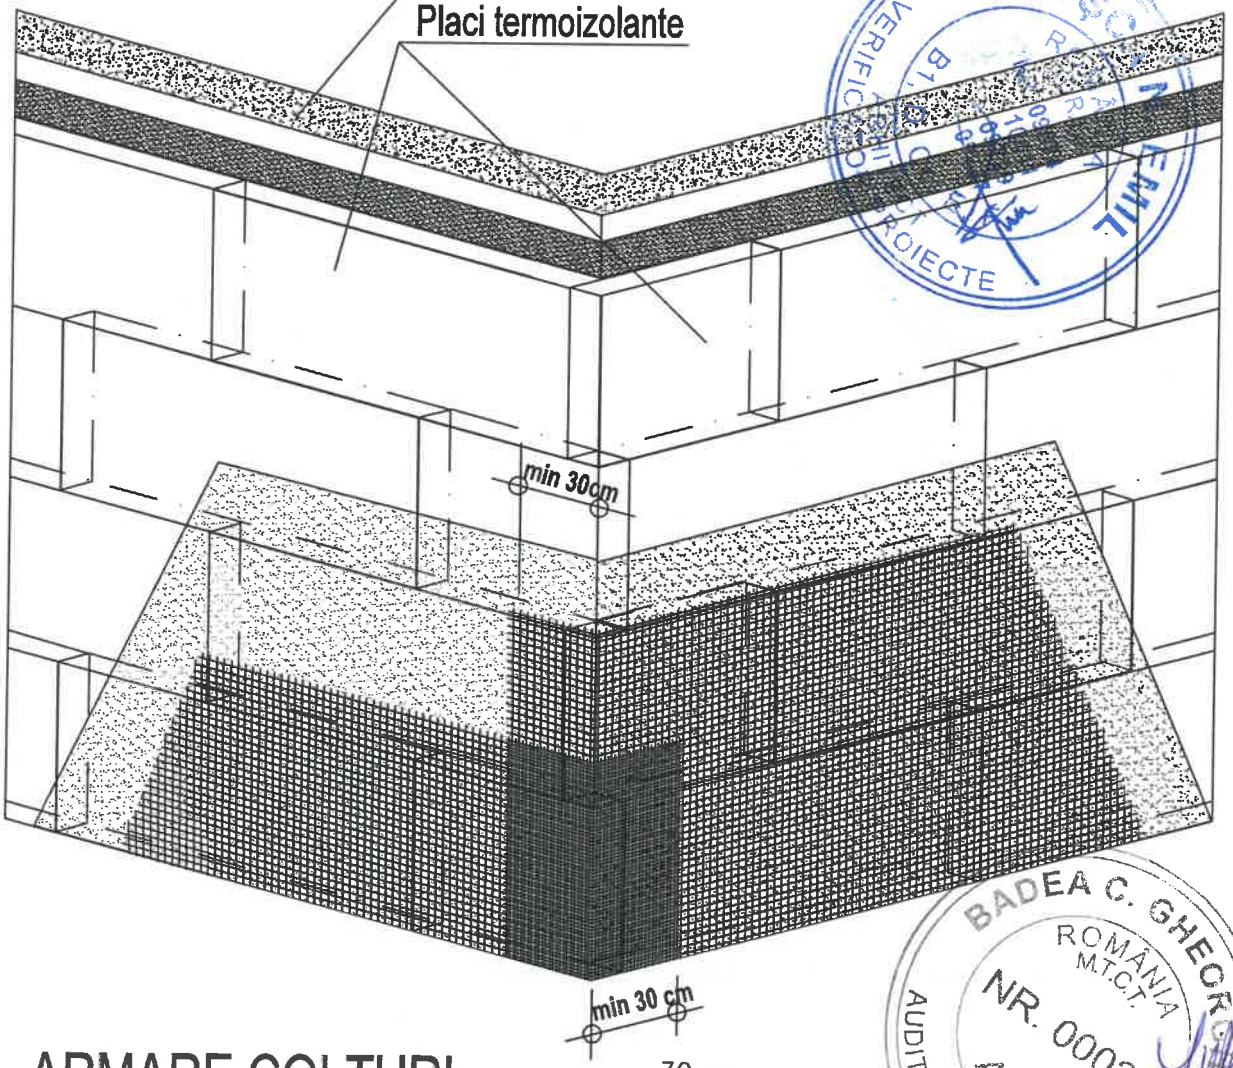

ARMARE COLTURI

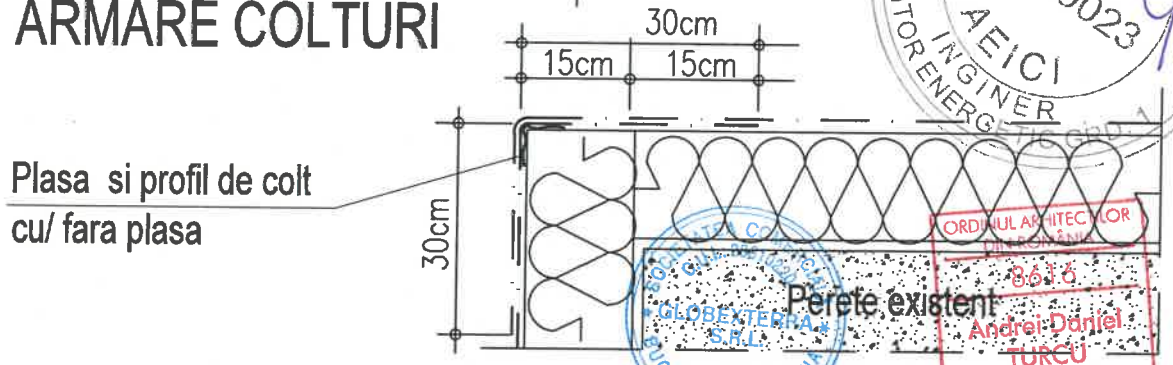

ACEST DESEN ESTE PROPRIETATEA FIRMEI TEHNO CONSULTING SOLUTION SRL REPRODUCEREA SAU COMERCIALIZAREA LUI SE VA FACE NUMAI CU ACORDUL PROPRIETARULUI. NU SE VA FACE NICI O MODIFICARE FARA ACORDUL PROIECTANTULUI SI AL VERIFICATORULUI. PENTRU ORICE MODIFICARE IN EXECUTIE RAMAN DIRECT RASPUNZATORI CONSTRUCTORUL SI BENEFICIARUL.

Arhitectura

GLOBEXTERRA

PROIECTANT GENERAL: GLOBEXTERRA SRL

Drm. Eugen Brote nr 33-41, sector 1, Bucuresti, CUI RO28610220

CALITATEA	NUME	SEMNATURA
Şef proiect	arh. Andrei **TURCU**	
Proiectat	arh. Marius-Florentin **COSTEA**	
Desenat	arh. Marius-Florentin **COSTEA**	

BENEFICIAR: UAT MUNICIPIUL HUNEDOARA

"Eficientizarea energetica a cladirilor rezidentiale din Municipiul Hunedoara - bloc 92, Str. George Enescu Nr.13"

ADRESA: STR. GEORGE ENESCU NR.13, BL. 92, LOC. HUNEDOARA, JUD. HUNEDOARA

DETALIU DE PRINCIPIU ZONE EXPUSE ACTIUNILOR MECANICE - LA COLTURILE CLADIRII - PLASA SI PROFIL DE COLT

Proiect nr.: **53**


Faza: **P.Th.+ D.E.**

Arhitectura

Scara:	Data:	Rev:	Plansa
1:20	11.2024	0	1/1

AP-D1-3

PROFIL DE SOCLU CU LACRIMAR pentru sisteme termoizolante

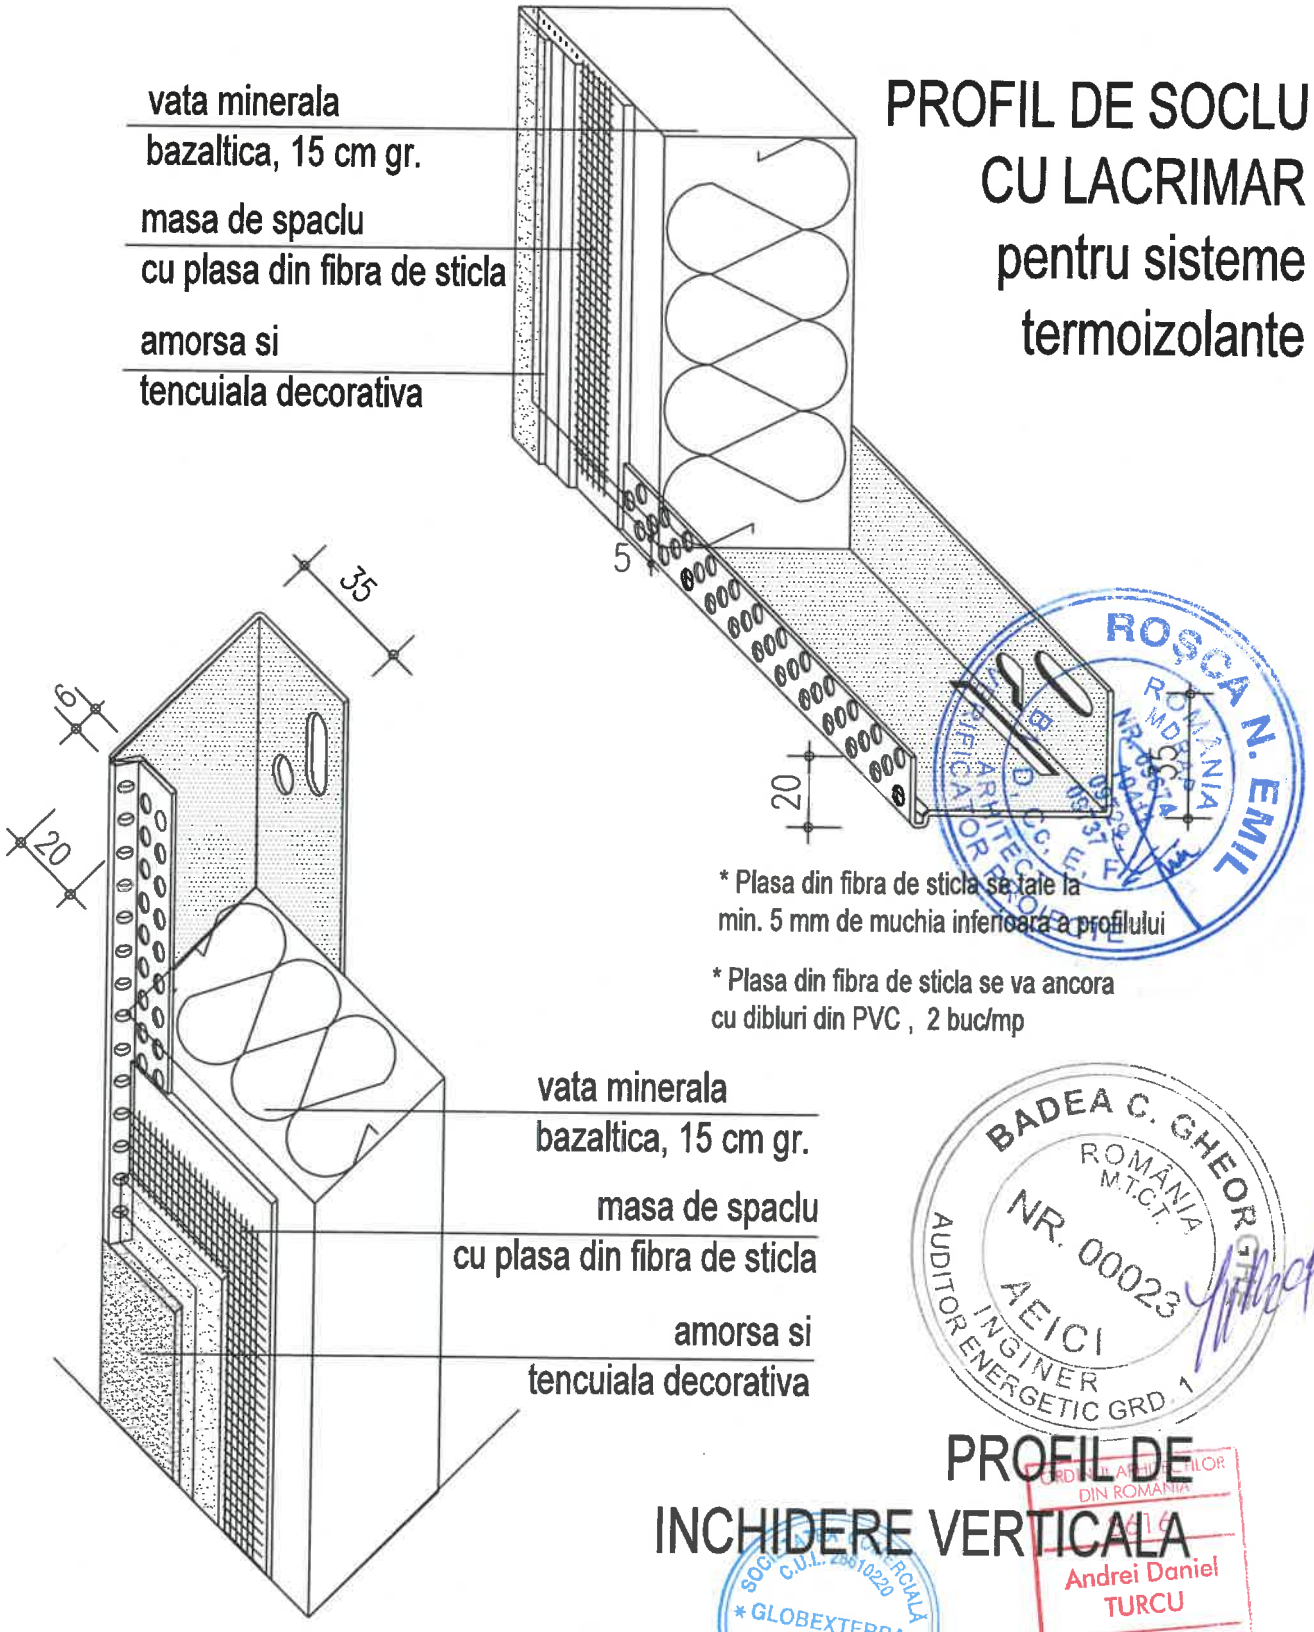

* Plasa din fibra de sticla se taie la min. 5 mm de muchia inferioara a profilului

* Plasa din fibra de sticla se va ancora cu dibluri din PVC , 2 buc/mp

PROFIL DE INCHIDERE VERTICALA

ACEST DESEN ESTE PROPRIETATEA FIRMEI TEHNO CONSULTING SOLUTION SRL REPRODUCEREA SAU COMERCIALIZAREA LUI SE VA FACE NUMAI CU ACORDUL PROPRIETARULUI. NU SE VA FACE NICI O MODIFICARE FARA ACORDUL PROIECTANTULUI SI AL VERIFICATORULUI. PENTRU ORICE MODIFICARE IN EXECUTIE RAMAN DIRECT RASPUNZATORI CONSTRUCTORUL SI BENEFICIARUL.

Arhitectura

GLOBEXTERRA

PROIECTANT GENERAL: GLOBEXTERRA SRL

Drm. Eugen Brote nr 33-41, sector 1, Bucuresti, CUI RO28610220

CALITATEA	NUME	SEMNATURA
Şef proiect	arh. Andrei **TURCU**	
Proiectat	arh. Marius-Florentin **COSTEA**	
Desenat	arh. Marius-Florentin **COSTEA**	

BENEFICIAR: **UAT MUNICIPIUL HUNEDOARA**

"Eficientizarea energetica a cladirilor rezidentiale din Municipiul Hunedoara - bloc 92, Str. George Enescu Nr.13"

ADRESA: STR. GEORGE ENESCU NR.13, BL. 92, LOC. HUNEDOARA, JUD. HUNEDOARA

DETALIU DE PRINCIPIU PROFIL CU LACRIMAR LA SOCLU si PROFIL DE INCHIDERE VERTICALA


Proiect nr.: 53

Faza: P.Th.+ D.E.

Arhitectura

Scara:	Data:	Rev:	Plansa
1:2	11.2024	0	1/1

AP-D1-4

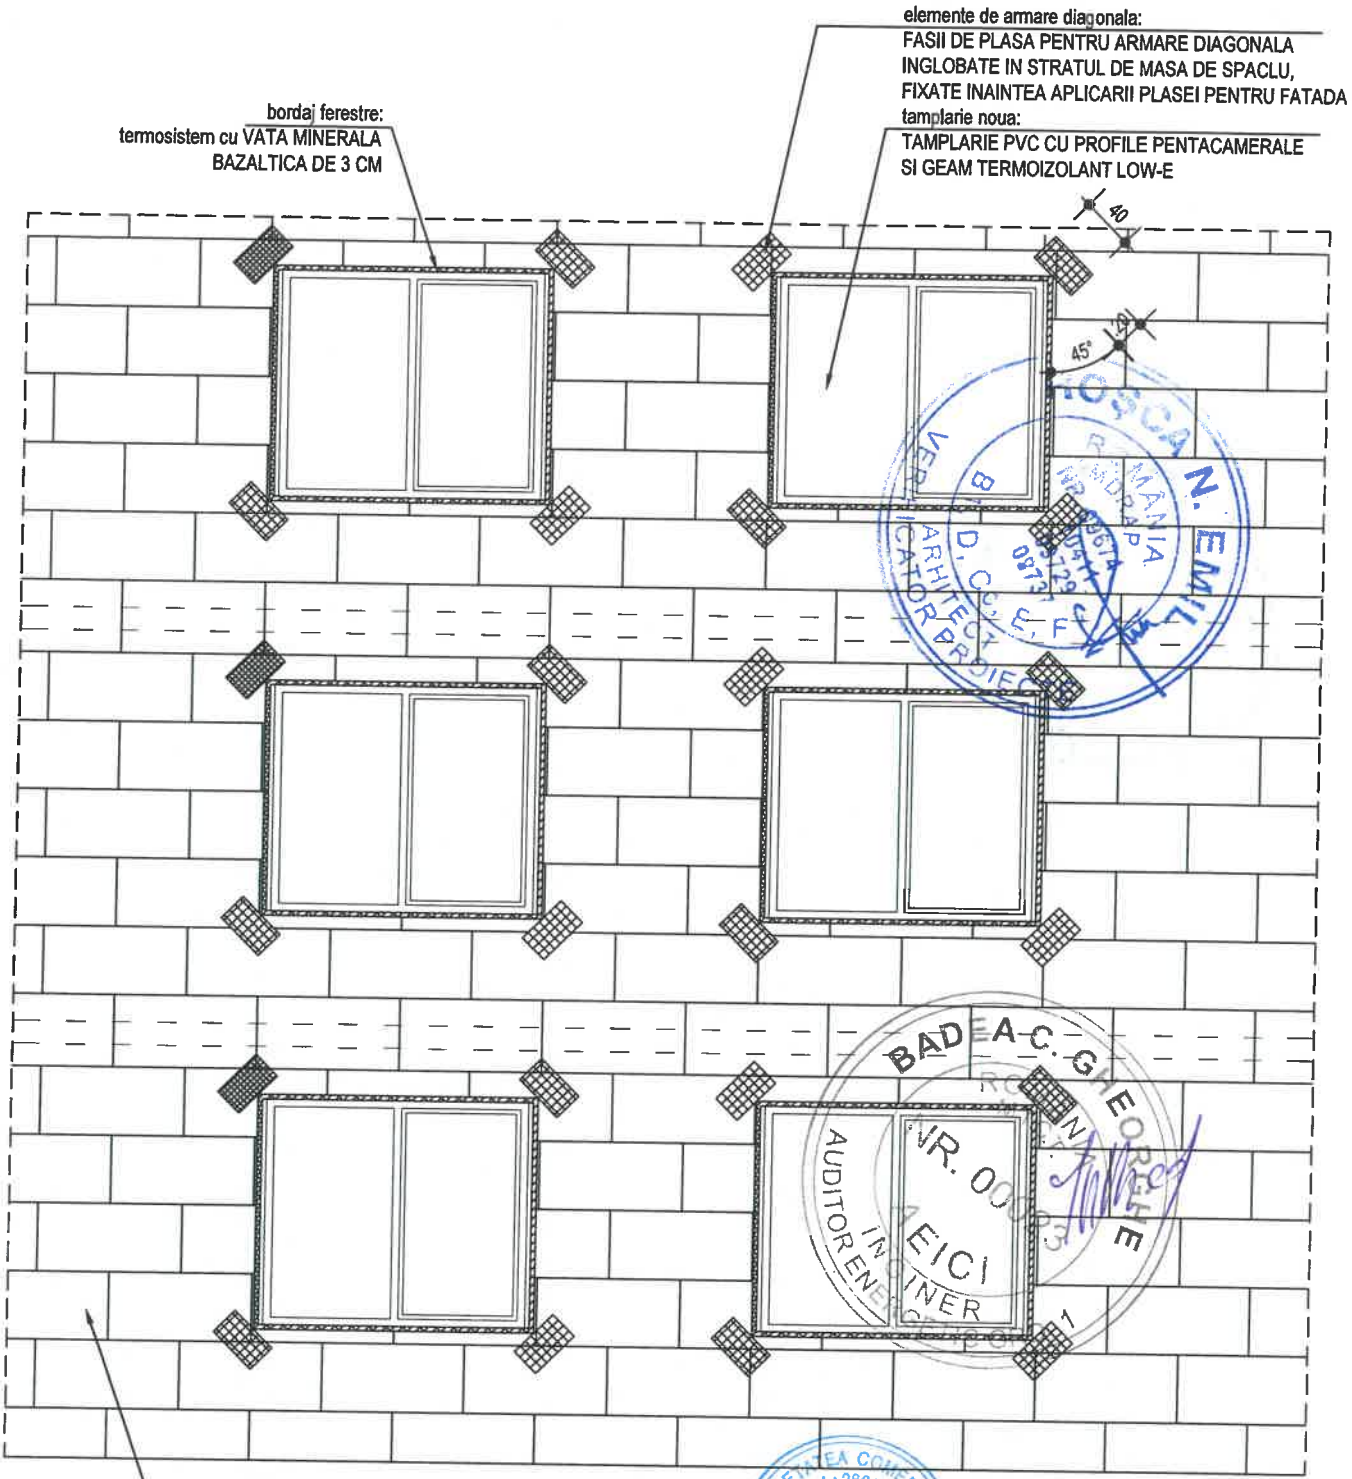

ACEST DESEN ESTE PROPRIETATEA FIRMEI TEHNO CONSULTING SOLUTION SRL REPRODUCEREA SAU COMERCIALIZAREA LUI SE VA FACE NUMAI CU ACORDUL PROPRIETARULUI. NU SE VA FACE NICI O MODIFICARE FARA ACORDUL PROIECTANTULUI SI AL VERIFICATORULUI PENTRU ORICE MODIFICARE IN EXECUTIE RAMAN DIRECT RASPUNZATORI CONSTRUCTORUL SI BENEFICIARUL.

Arhitectura

GLOBEXTERRA

PROIECTANT GENERAL: GLOBEXTERRA SRL

Drm. Eugen Brote nr 33-41, sector 1, Bucuresti, CUI RO28610220

CALITATEA	NUME	SEMNATURA
Şef proiect	arh. Andrei **TURCU**	
Proiectat	arh. Marius-Florentin **COSTEA**	
Desenat	arh. Marius-Florentin **COSTEA**	

BENEFICIAR: **UAT MUNICIPIUL HUNEDOARA**

"Eficientizarea energetica a cladirilor rezidentiale din Municipiul Hunedoara - bloc 92, Str. George Enescu Nr.13"

ADRESA: STR. GEORGE ENESCU NR.13, BL. 92, LOC. HUNEDOARA, JUD. HUNEDOARA

DETALIU DE PRINCIPIU RESPECTAREA CERINTEI DE SECURITATE LA INCENDIU - DETALIU FATADA IN CAMP


Proiect nr.: **53**

Faza: **P.Th.+ D.E.**

Arhitectura

Scara:	Data:	Rev:	Plansa
1:50	11.2024	0	1/1

AP-D1-5

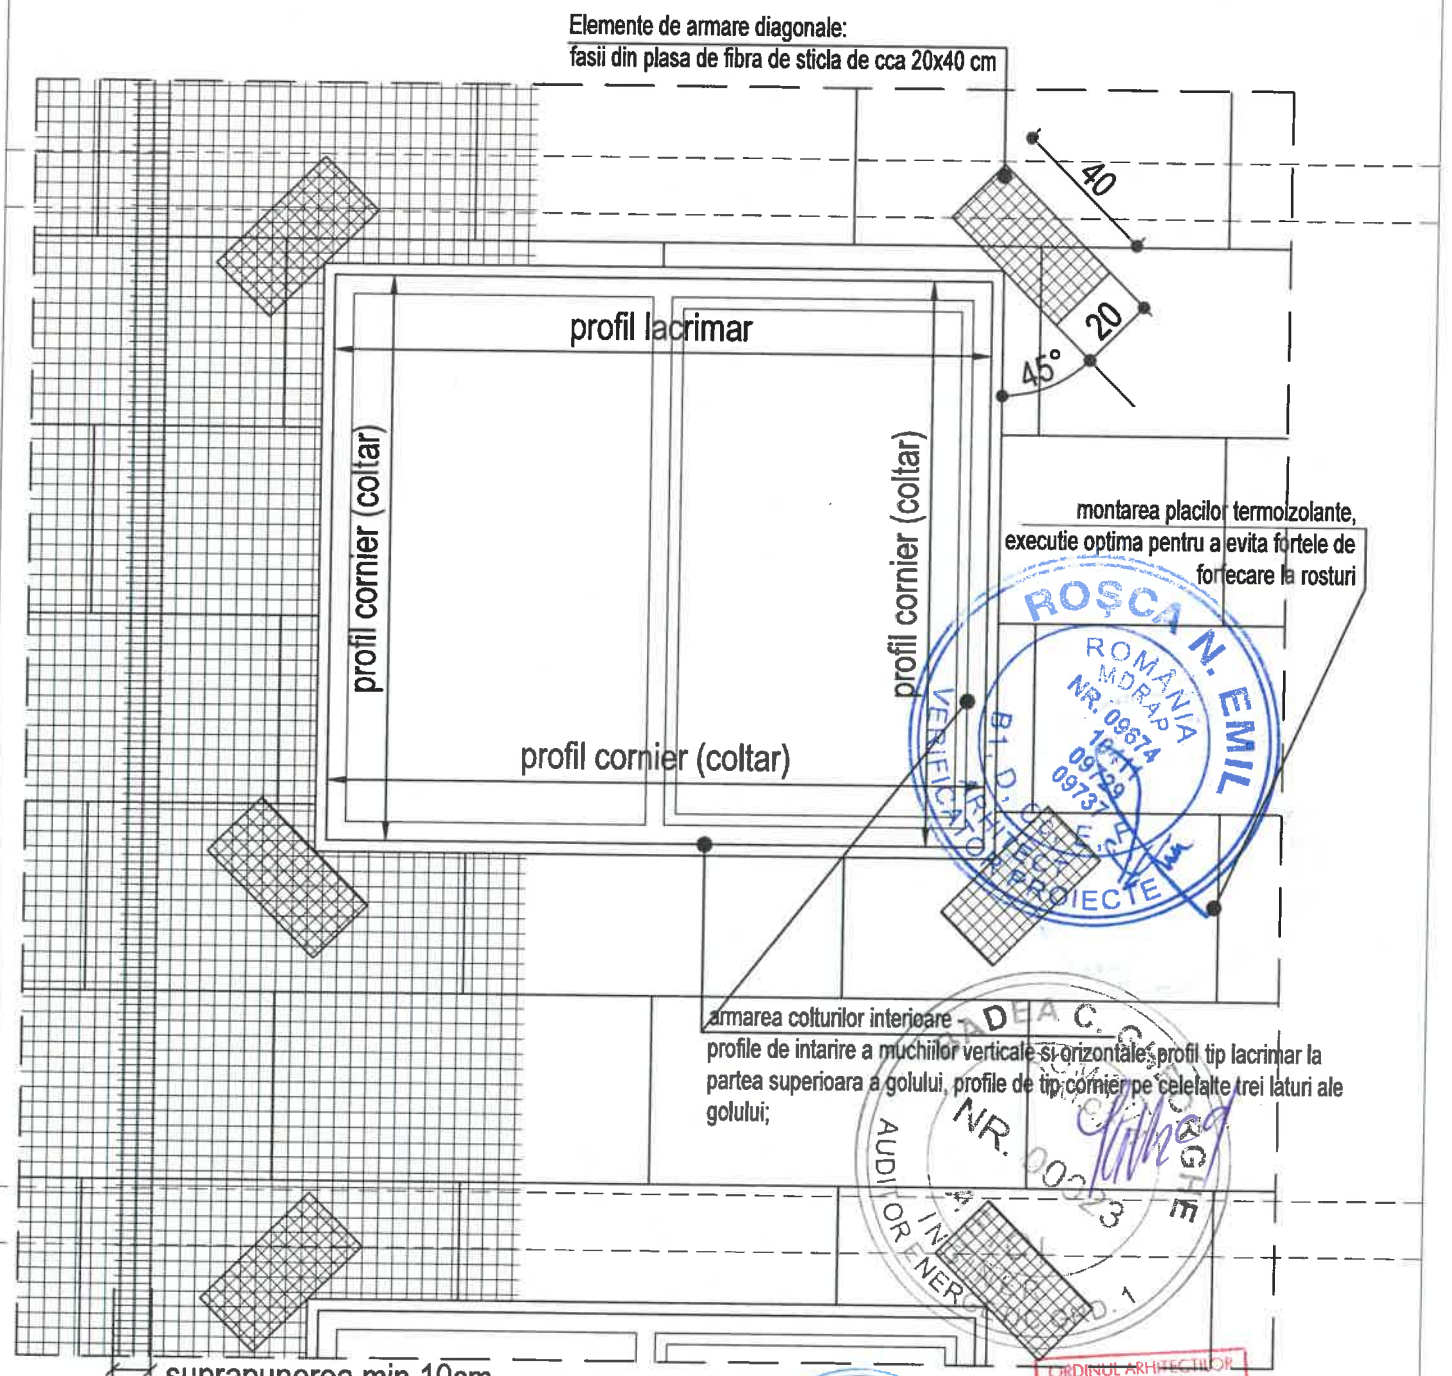

Nota: Armarile diagonale sunt necesare la colturile ferestrelor, ale usilor si la alte deschideri ale fatadelor. Elementele de armare diagonala trebuie inglobate in stratul de masa de spaclu pentru armare, inaintea aplicarii plasei pe toata fatada.

ACEST DESEN ESTE PROPRIETATEA FIRMEI TEHNO CONSULTING SOLUTION SRL REPRODUCEREA SAU COMERCIALIZAREA LUI SE VA FACE NUMAI CU ACORDUL PROPRIETARULUI. NU SE VA FACE NICI O MODIFICARE FARA ACORDUL PROIECTANTULUI SI AL VERIFICATORULUI PENTRU ORICE MODIFICARE IN EXECUTIE RAMAN DIRECT RASPUNZATORI CONSTRUCTORUL SI BENEFICIARUL.

Arhitectura

GLOBEXTERRA

PROIECTANT GENERAL: GLOBEXTERRA SRL

Drm. Eugen Brote nr 33-41, sector 1, Bucuresti, CUI RO28610220

CALITATEA	NUME	SEMNATURA
Şef proiect	arh. Andrei **TURCU**	
Proiectat	arh. Marius-Florentin **COSTEA**	
Desenat	arh. Marius-Florentin **COSTEA**	

BENEFICIAR: **UAT MUNICIPIUL HUNEDOARA**

"Eficientizarea energetica a cladirilor rezidentiale din Municipiul Hunedoara - bloc 92, Str. George Enescu Nr.13"

ADRESA: STR. GEORGE ENESCU NR.13, BL. 92, LOC. HUNEDOARA, JUD. HUNEDOARA

DETALIU DE PRINCIPIU ZONE EXPUSE ACTIUNILOR MECANICE - LA FERESTRE - ARMARE COLTURI GOLURI


Proiect nr.: **53**

Faza: **P.Th.+ D.E.**

Arhitectura

Scara:	Data:	Rev:	Plansa
1:20	11.2024	0	1/1

AP-D1-6

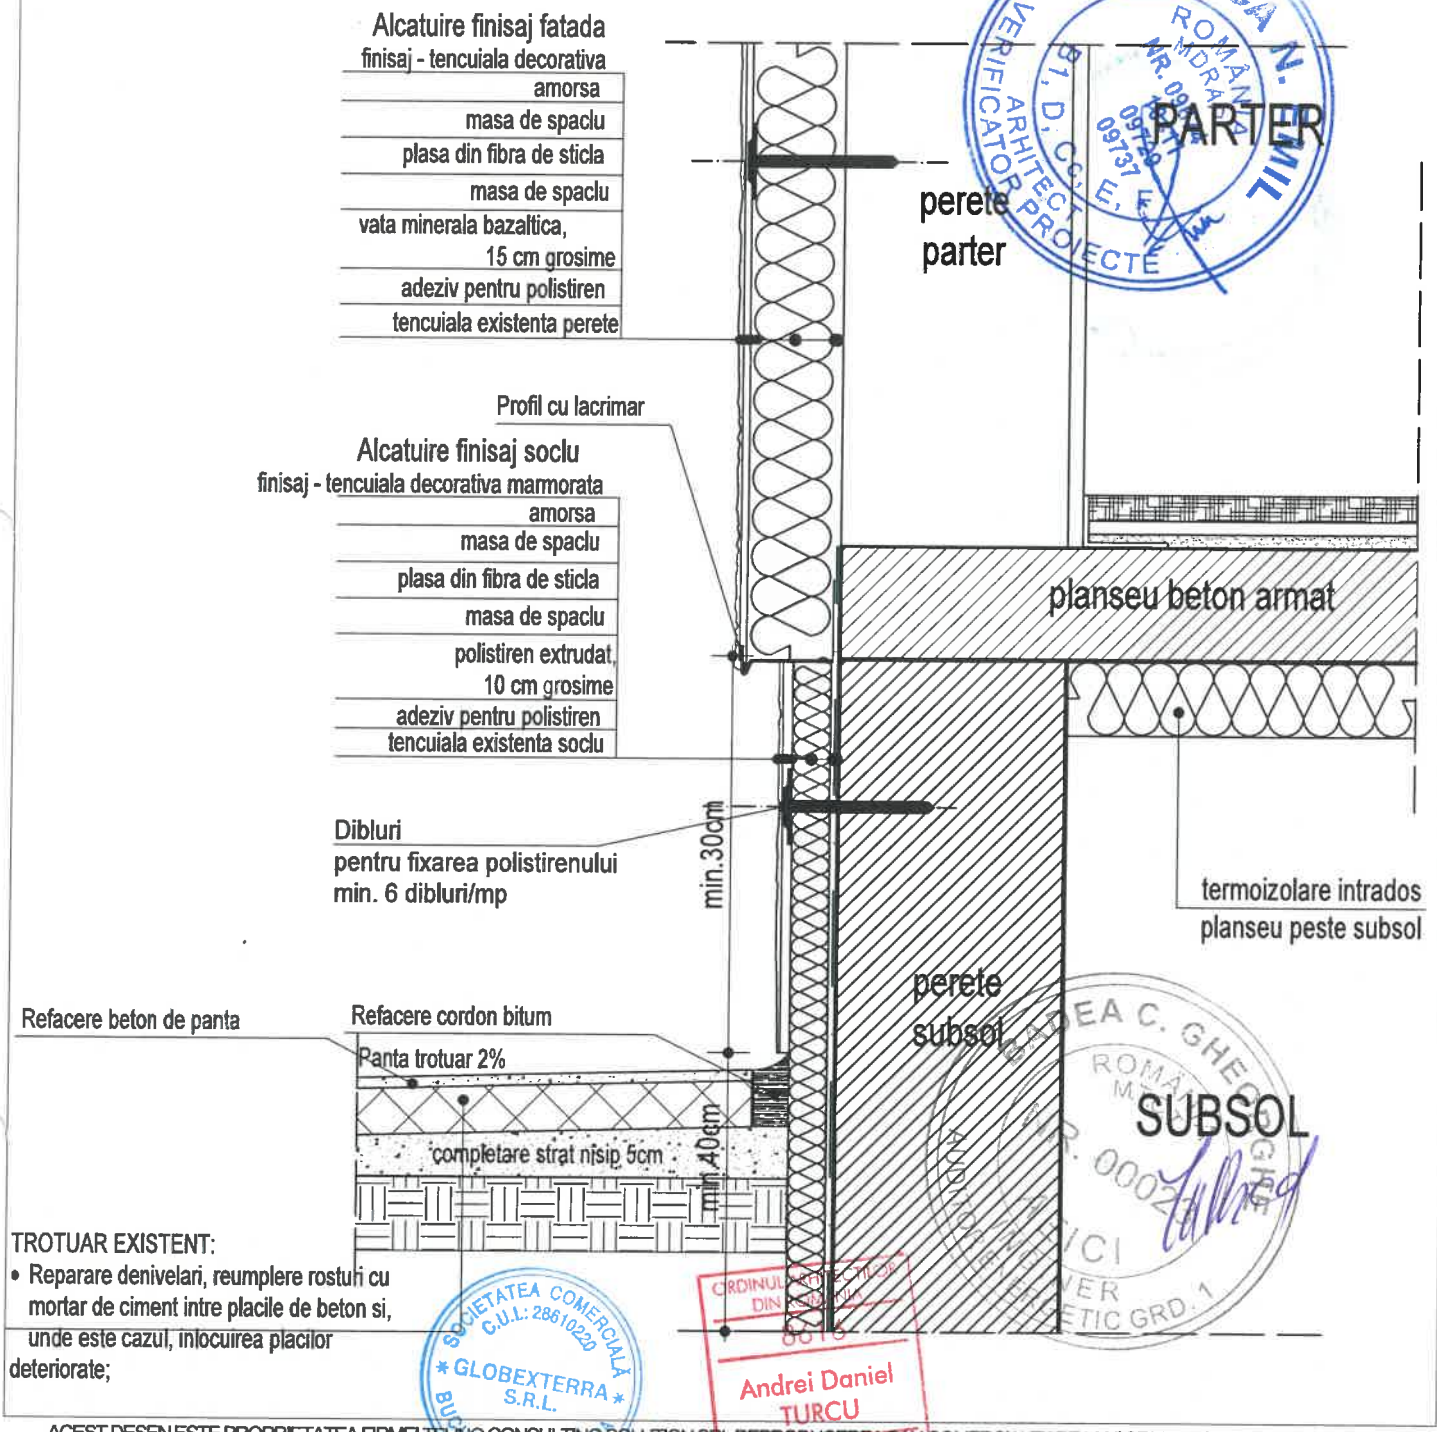

ACEST DESEN ESTE PROPRIETATEA FIRMEI TEHNO CONSULTING SOLUTION SRL REPRODUCEREA SAU COMERCIALIZAREA LUI SE VA FACE NUMAI CU ACORDUL PROPRIETARULUI. NU SE VA FACE NICI O MODIFICARE FARA ACORDUL PROIECTANTULUI SI AL VERIFICATORULUI PENTRU ORICE MODIFICARE IN EXECUTIE RAMAN DIRECT RASPUNZATORI CONSTRUCTORUL SI BENEFICIARUL.

Arhitectura

GLOBEXTERRA

PROIECTANT GENERAL: GLOBEXTERRA SRL

Drm. Eugen Brote nr 33-41, sector 1, Bucuresti, CUI RO28610220

CALITATEA	NUME	SEMNATURA
Şef proiect	arh. Andrei **TURCU**	
Proiectat	arh. Marius-Florentin **COSTEA**	
Desenat	arh. Marius-Florentin **COSTEA**	

BENEFICIAR: **UAT MUNICIPIUL HUNEDOARA**

"Eficientizarea energetica a cladirilor rezidentiale din Municipiul Hunedoara - bloc 92, Str. George Enescu Nr.13"

ADRESA: **STR. GEORGE ENESCU NR.13, BL. 92, LOC. HUNEDOARA, JUD. HUNEDOARA**

DETALIU DE PRINCIPIU LA SOCLU - TERMOIZOLAREA SOCLULUI IN PLANUL FATADEI

REPARARE TROTUAR


Proiect nr.: **53**

Faza: **P.Th.+ D.E.**

Arhitectura

Scara:	Data:	Rev:	Plansa
1:10	11.2024	0	1/1

AP-D2-1

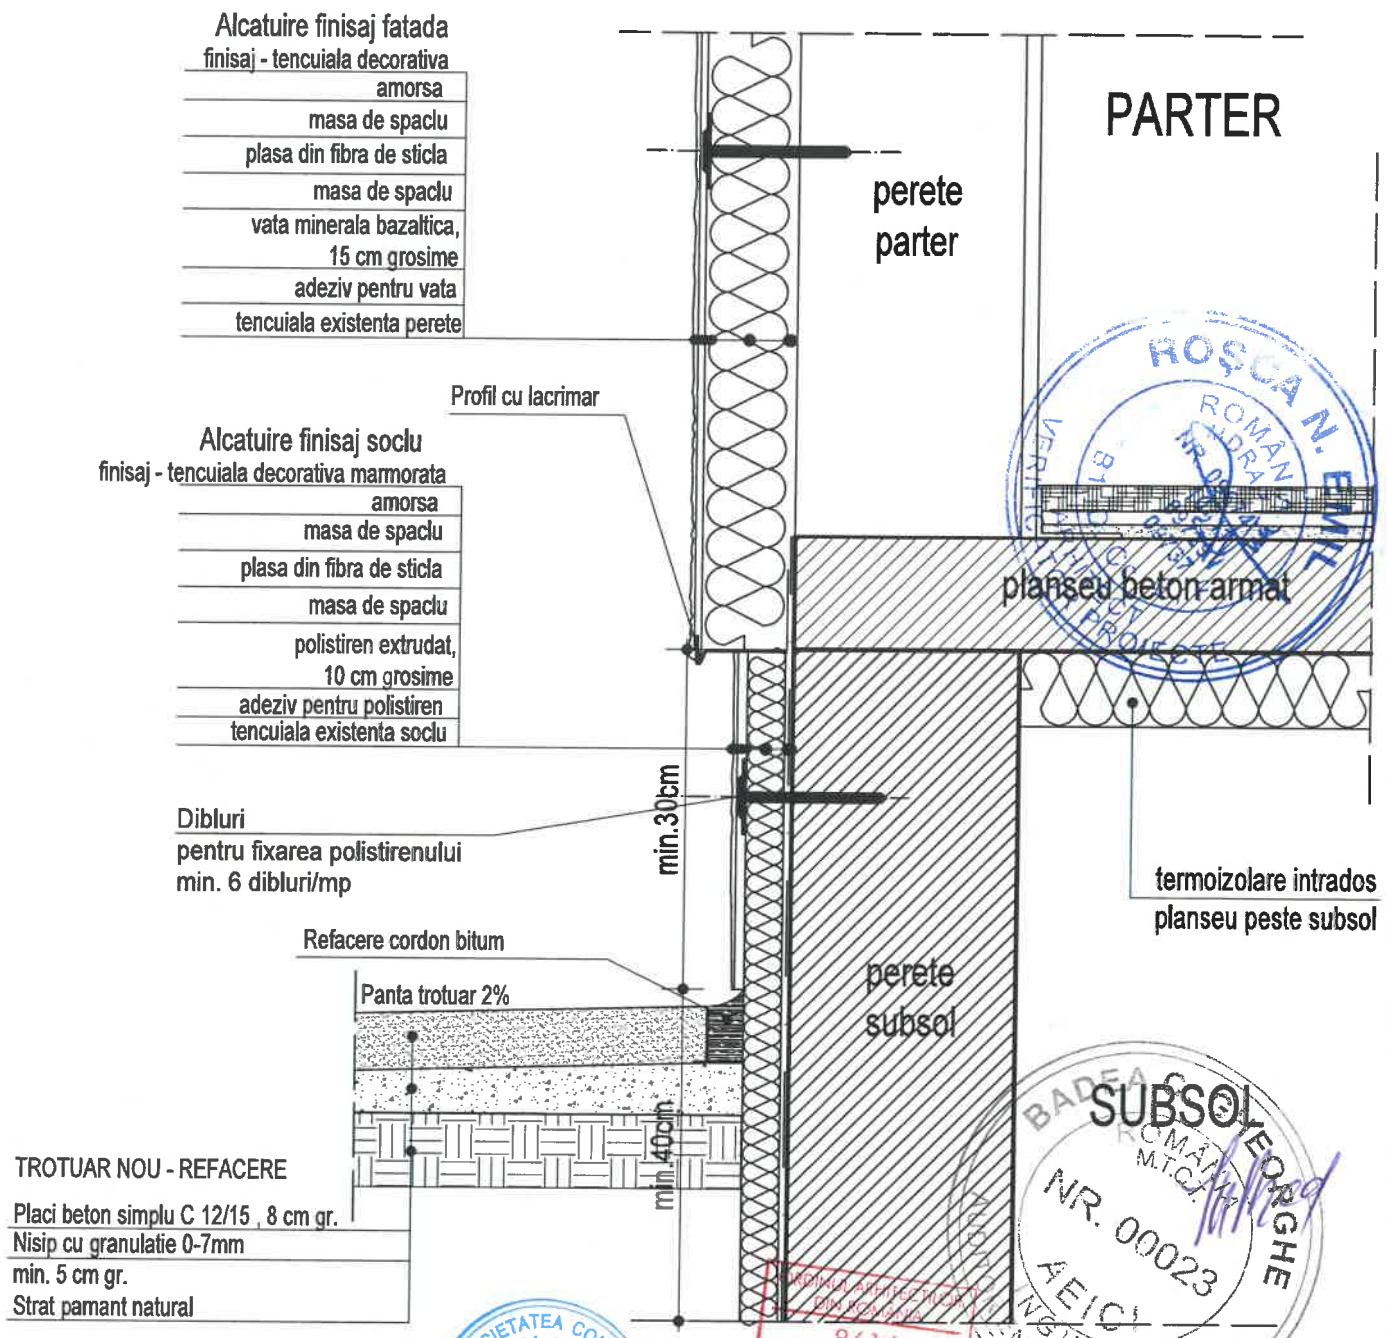

ACEST DESEN ESTE PROPRIETATEA FIRMEI TEHNO CONSULTING SOLUTION SRL REPRODUCEREA SAU COMERCIALIZAREA LUI SE VA FACE NUMAI CU ACORDUL PROPRIETARULUI. NU SE VA FACE NICI O MODIFICARE FARA ACORDUL PROIECTANTULUI SI AL VERIFICATORULUI PENTRU ORICE MODIFICARE IN EXECUTIE RAMAN DIRECT RASPUNZATORI CONSTRUCTORUL SI BENEFICIARUL.

Arhitectura

GLOBEXTERRA

PROIECTANT GENERAL: GLOBEXTERRA SRL

Drm. Eugen Brote nr 33-41, sector 1, Bucuresti, CUI RO28610220

CALITATEA	NUME	SEMNATURA
Şef proiect	arh. Andrei **TURCU**	
Proiectat	arh. Marius-Florentin **COSTEA**	
Desenat	arh. Marius-Florentin **COSTEA**	

BENEFICIAR: **UAT MUNICIPIUL HUNEDOARA**

"Eficientizarea energetica a cladirilor rezidentiale din Municipiul Hunedoara - bloc 92, Str. George Enescu Nr.13"

ADRESA: STR. GEORGE ENESCU NR.13, BL. 92, LOC. HUNEDOARA, JUD. HUNEDOARA

DETALIU DE PRINCIPIU LA SOCLU - TERMOIZOLAREA SOCLULUI IN PLANUL FATADEI REFACERE TROTUAR


Proiect nr.: 53

Faza: P.Th.+ D.E.

Arhitectura

Scara:	Data:	Rev:	Plansa
1:10	11.2024	0	1/1

AP-D2-1'

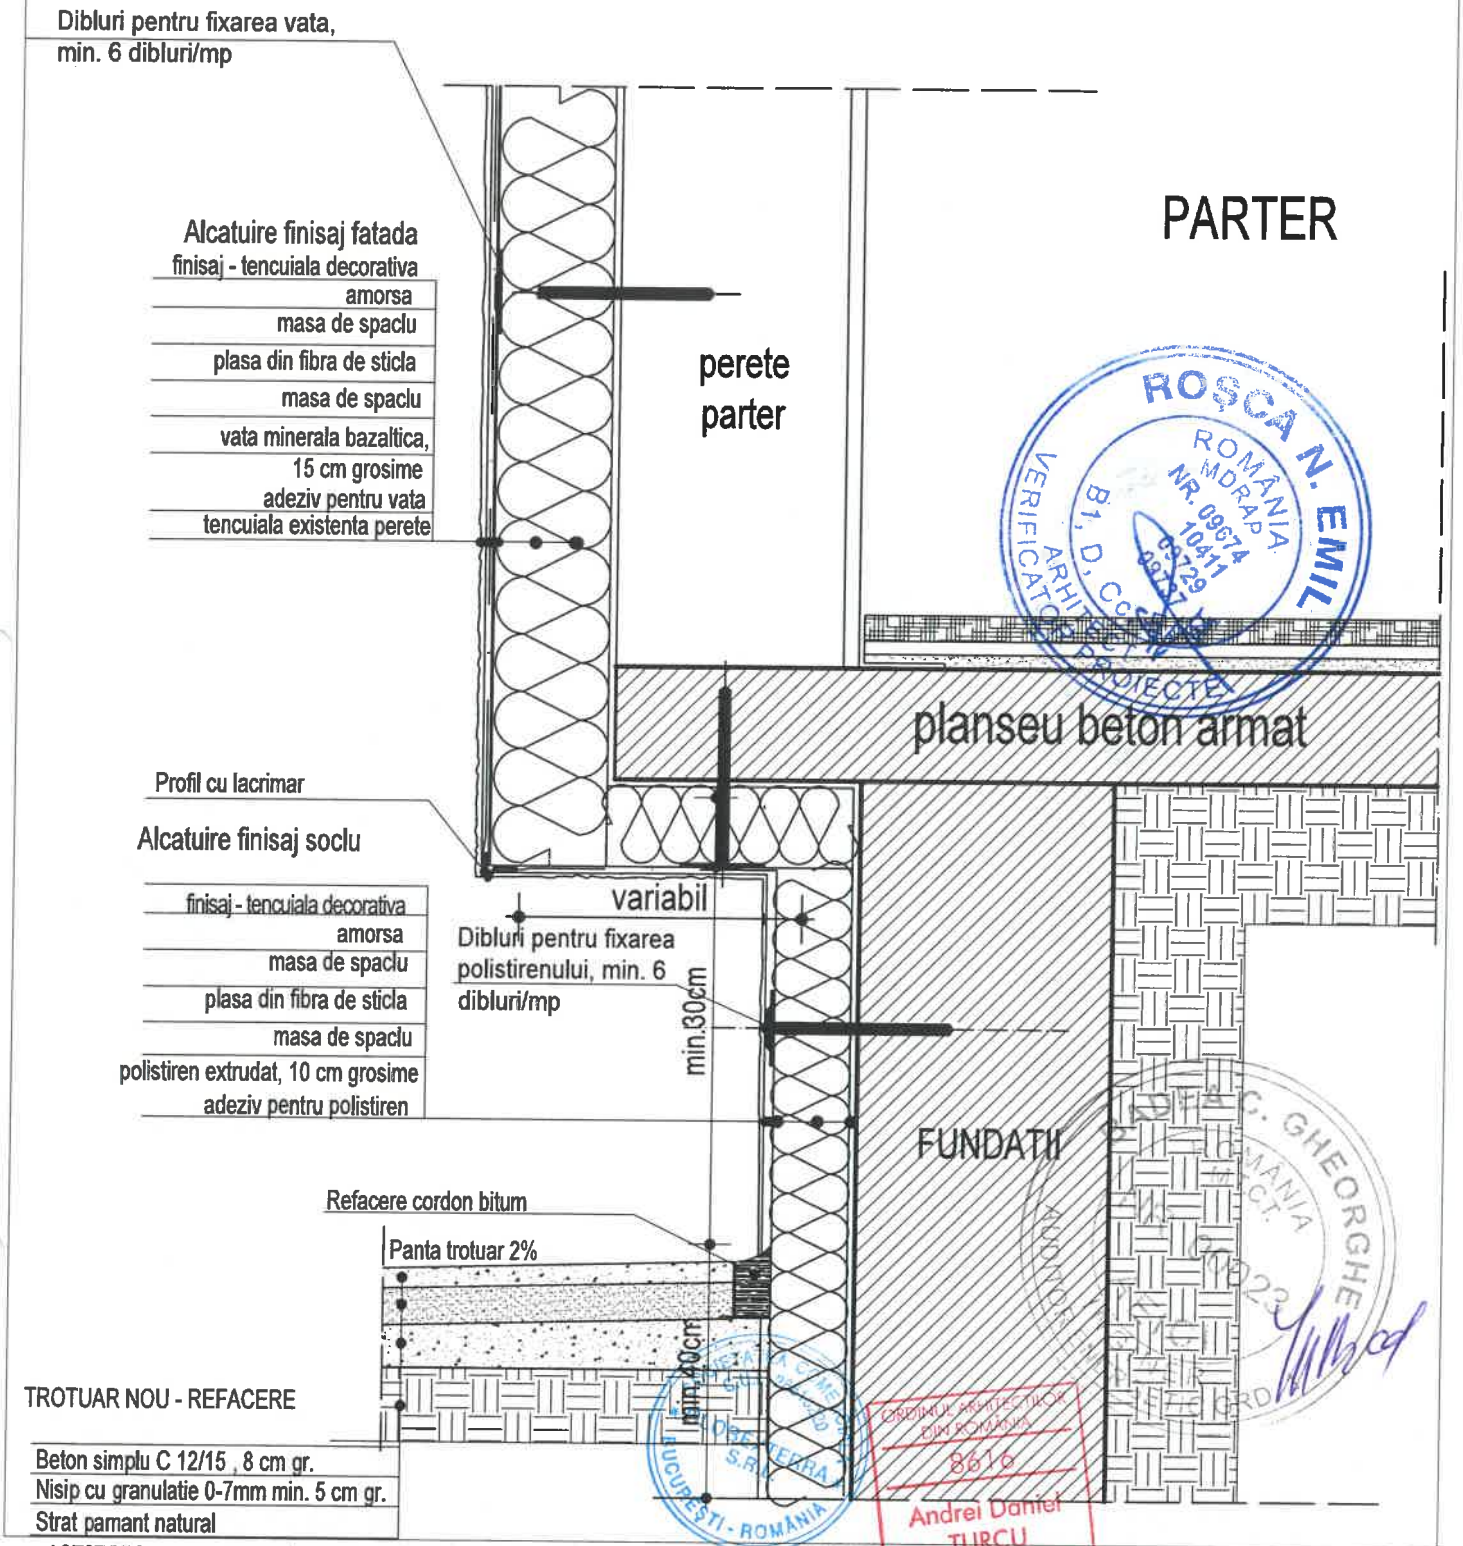

ACEST DESEN ESTE PROPRIETATEA FIRMEI TEHNO CONSULTING SOLUTION SRL REPRODUCEREA SAU COMERCIALIZAREA LUI SE VA FACE NUMAI CU ACORDUL PROPRIETARULUI. NU SE VA FACE NICI O MODIFICARE FARA ACORDUL PROIECTANTULUI SI AL VERIFICATORULUI PENTRU ORICE MODIFICARE IN EXECUTIE RAMAN DIRECT RASPUNZATORI CONSTRUCTORUL SI BENEFICIARUL.

Arhitectura

GLOBEXTERRA

PROIECTANT GENERAL: GLOBEXTERRA SRL

Drm. Eugen Brote nr 33-41, sector 1, Bucuresti, CUI RO28610220

CALITATEA	NUME	SEMNATURA
Şef proiect	arh. Andrei **TURCU**	
Proiectat	arh. Marius-Florentin **COSTEA**	
Desenat	arh. Marius-Florentin **COSTEA**	

BENEFICIAR: **UAT MUNICIPIUL HUNEDOARA**

"Eficientizarea energetica a cladirilor rezidentiale din Municipiul Hunedoara - bloc 92, Str. George Enescu Nr.13"

ADRESA: **STR. GEORGE ENESCU NR.13, BL. 92, LOC. HUNEDOARA, JUD. HUNEDOARA**

DETALIU DE PRINCIPIU LA SOCLU - TERMOIZOLARE SOCLU RETRAS CU PROFIL CU LACRIMAR REFACERE TROTUAR


Proiect nr.: **53**

Faza: **P.Th.+ D.E.**

Arhitectura

Scara:	Data:	Rev:	Plansa
1:10	11.2024	0	1/1

AP-D2-3'

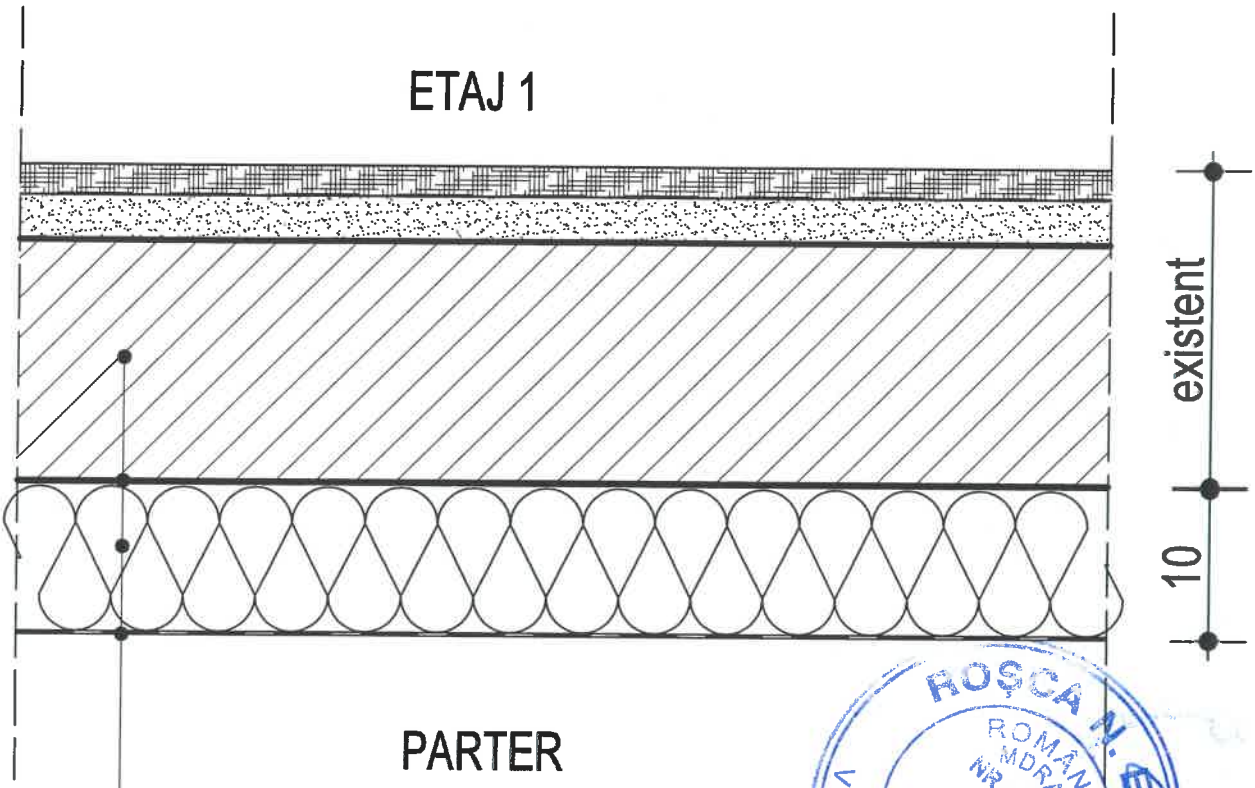

SECTIUNE VERTICALA

ACEST DESEN ESTE PROPRIETATEA FIRMEI TEHNO CONSULTING SOLUTION SRL REPRODUCEREA SAU COMERCIALIZAREA LUI SE VA FACE NUMAI CU ACORDUL PROPRIETARULUI. NU SE VA FACE NICI O MODIFICARE FARA ACORDUL PROIECTANTULUI SI AL VERIFICATORULUI PENTRU ORICE MODIFICARE IN EXECUTIE RAMAN DIRECT RASPUNZATORI CONSTRUCTORUL SI BENEFICIARUL

Arhitectura

GLOBEXTERRA

PROIECTANT GENERAL: GLOBEXTERRA SRL

Drm. Eugen Brote nr 33-41, sector 1, Bucuresti, CUI RO28610220

CALITATEA	NUME	SEMNATURA
Şef proiect	arh. Andrei **TURCU**	
Proiectat	arh. Marius-Florentin **COSTEA**	
Desenat	arh. Marius-Florentin **COSTEA**	

BENEFICIAR: **UAT MUNICIPIUL HUNEDOARA**

"Eficientizarea energetica a cladirilor rezidentiale din Municipiul Hunedoara - bloc 92, Str. George Enescu Nr.13"

ADRESA: STR. GEORGE ENESCU NR.13, BL. 92, LOC. HUNEDOARA, JUD. HUNEDOARA

DETALIU DE PRINCIPIU MONTAREA TERMOIZOLATIEI LA INTRADOSUL PLANSEULUI PESTE PARTER, ZONA WINDFANG


Proiect nr.: **53**

Faza: **P.Th.+ D.E.**

Arhitectura

Scara:	Data:	Rev:	Plansa
1:5	11.2024	0	1/1

AP-D2-5'

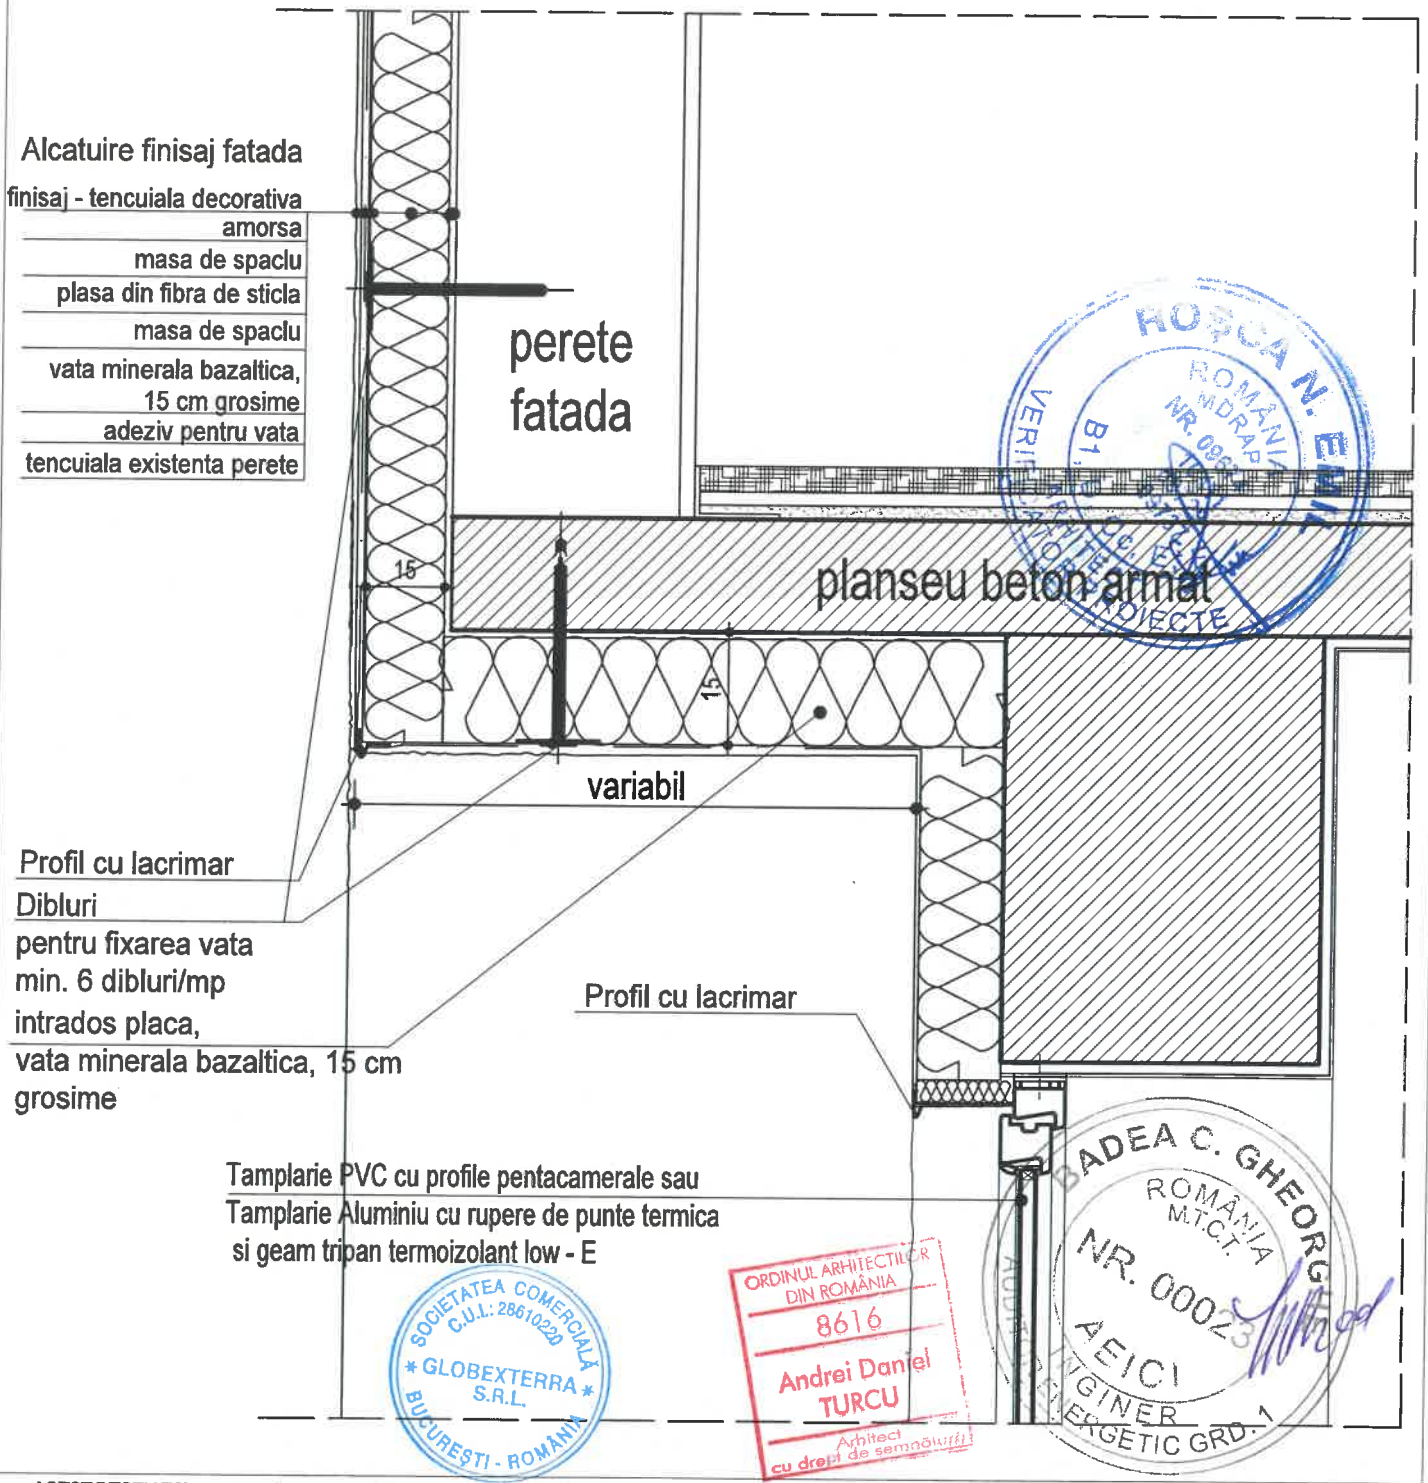

ACEST DESEN ESTE PROPRIETATEA FIRMEI TEHNO CONSULTING SOLUTION SRL REPRODUCEREA SAU COMERCIALIZAREA LUI SE VA FACE NUMAI CU ACORDUL PROPRIETARULUI. NU SE VA FACE NICI O MODIFICARE FARA ACORDUL PROIECTANTULUI SI AL VERIFICATORULUI. PENTRU ORICE MODIFICARE IN EXECUTIE RAMAN DIRECT RASPUNZATORI CONSTRUCTORUL SI BENEFICIARUL.

Arhitectura

GLOBEXTERRA

PROIECTANT GENERAL: GLOBEXTERRA SRL

Drm. Eugen Brote nr 33-41, sector 1, Bucuresti, CUI RO28610220

CALITATEA	NUME	SEMNATURA
Şef proiect	arh. Andrei **TURCU**	
Proiectat	arh. Marius-Florentin **COSTEA**	
Desenat	arh. Marius-Florentin **COSTEA**	

BENEFICIAR: **UAT MUNICIPIUL HUNEDOARA**

"Eficientizarea energetica a cladirilor rezidentiale din Municipiul Hunedoara - bloc 92, Str. George Enescu Nr.13"

ADRESA: STR. GEORGE ENESCU NR.13, BL. 92, LOC. HUNEDOARA, JUD. HUNEDOARA

DETALIU DE PRINCIPIU DETALIU ACCES CASA SCARII - TERMOIZOLARE INTRADOS PLACA


Proiect nr.: 53

Faza: P.Th.+ D.E.

Arhitectura

Scara:	Data:	Rev:	Plansa
1:10	11.2024	0	1/1

AP-D2-6

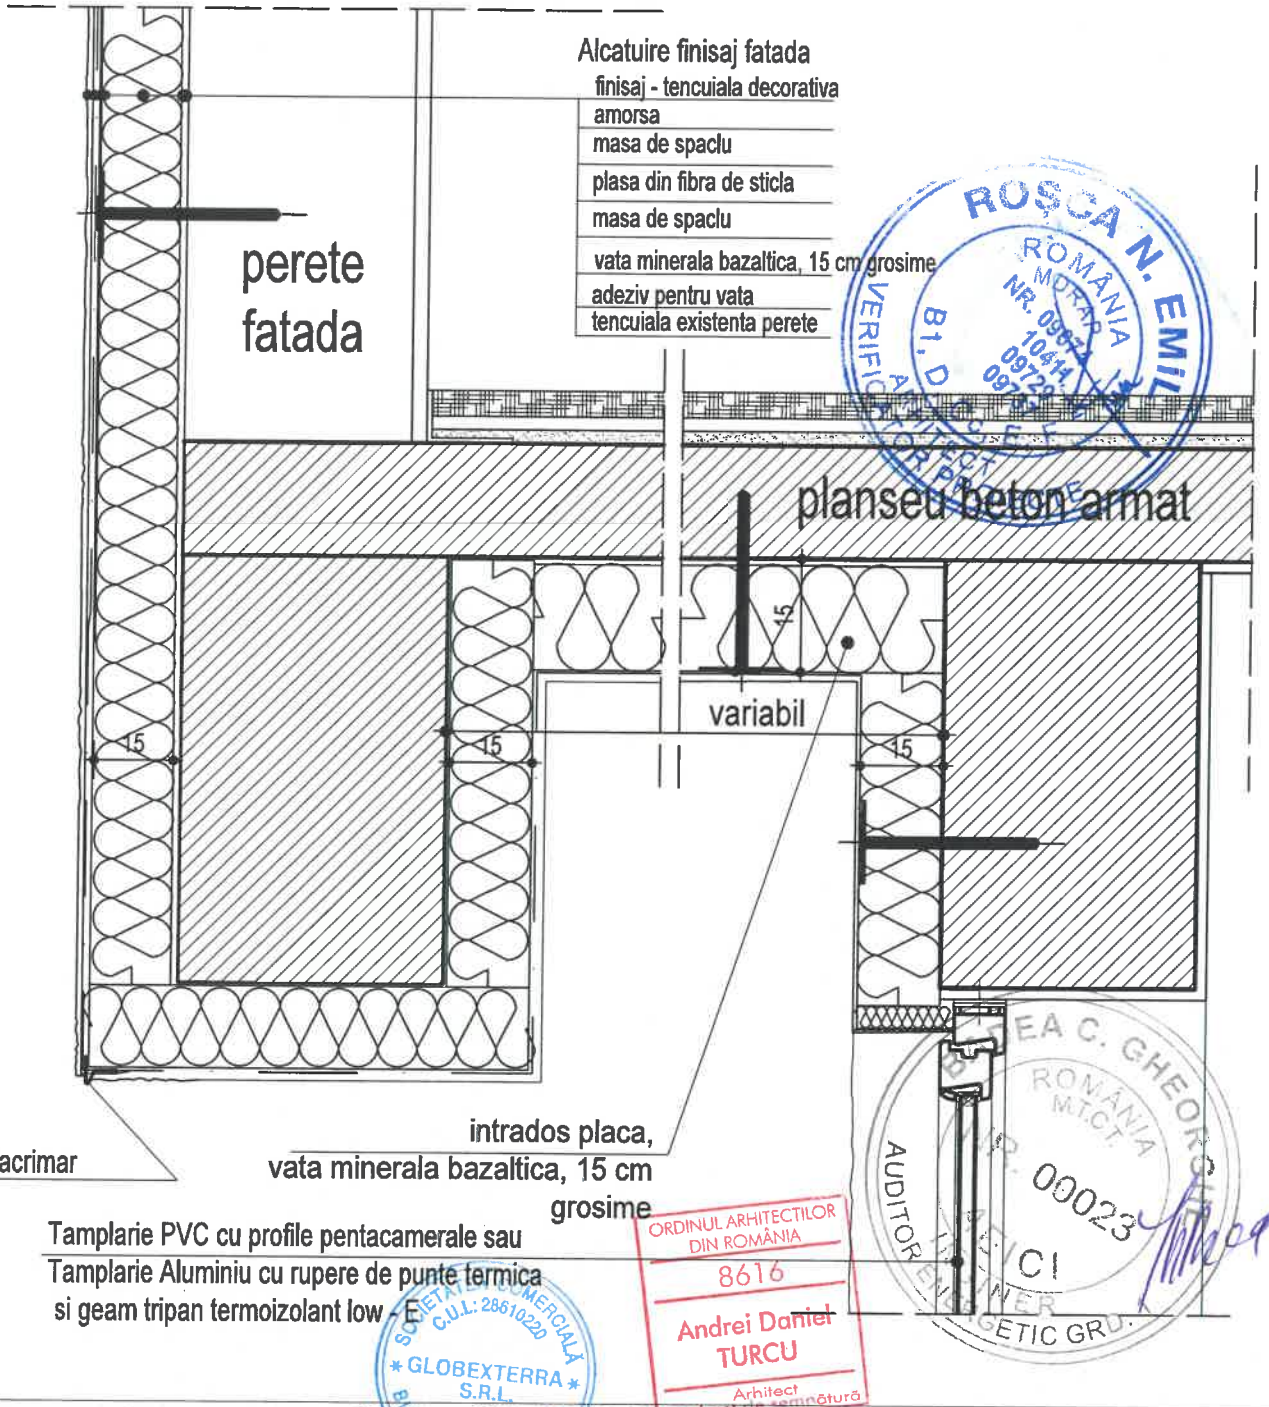

ACEST DESEN ESTE PROPRIETATEA FIRMEI TEHNO CONSULTING SOLUTION SRL REPRODUCEREA SAU COMERCIALIZAREA LUI SE VA FACE NUMAI CU ACORDUL PROPRIETARULUI. NU SE VA FACE NICI O MODIFICARE FARA ACORDUL PROIECTANTULUI SI AL VERIFICATORULUI. PENTRU ORICE MODIFICARE IN EXECUTIE RAMAN DIRECT RASPUNZATORI CONSTRUCTORUL SI BENEFICIARUL

Arhitectura

GLOBEXTERRA

PROIECTANT GENERAL: GLOBEXTERRA SRL

Drm. Eugen Brote nr 33-41, sector 1, Bucuresti, CUI RO28610220

CALITATEA	NUME	SEMNATURA
Şef proiect	arh. Andrei **TURCU**	
Proiectat	arh. Marius-Florentin **COSTEA**	
Desenat	arh. Marius-Florentin **COSTEA**	

BENEFICIAR: **UAT MUNICIPIUL HUNEDOARA**

"Eficientizarea energetica a cladirilor rezidentiale din Municipiul Hunedoara - bloc 92, Str. George Enescu Nr.13"

ADRESA: **STR. GEORGE ENESCU NR.13, BL. 92, LOC. HUNEDOARA, JUD. HUNEDOARA**

DETALIU DE PRINCIPIU DETALIU ACCES CASA SCARII - TERMOIZOLARE INTRADOS PLACA si GRINDA


Proiect nr.: **53**

Faza: **P.Th.+ D.E.**

Arhitectura

Scara:	Data:	Rev:	Plansa
1:10	11.2024	0	1/1

AP-D2-7

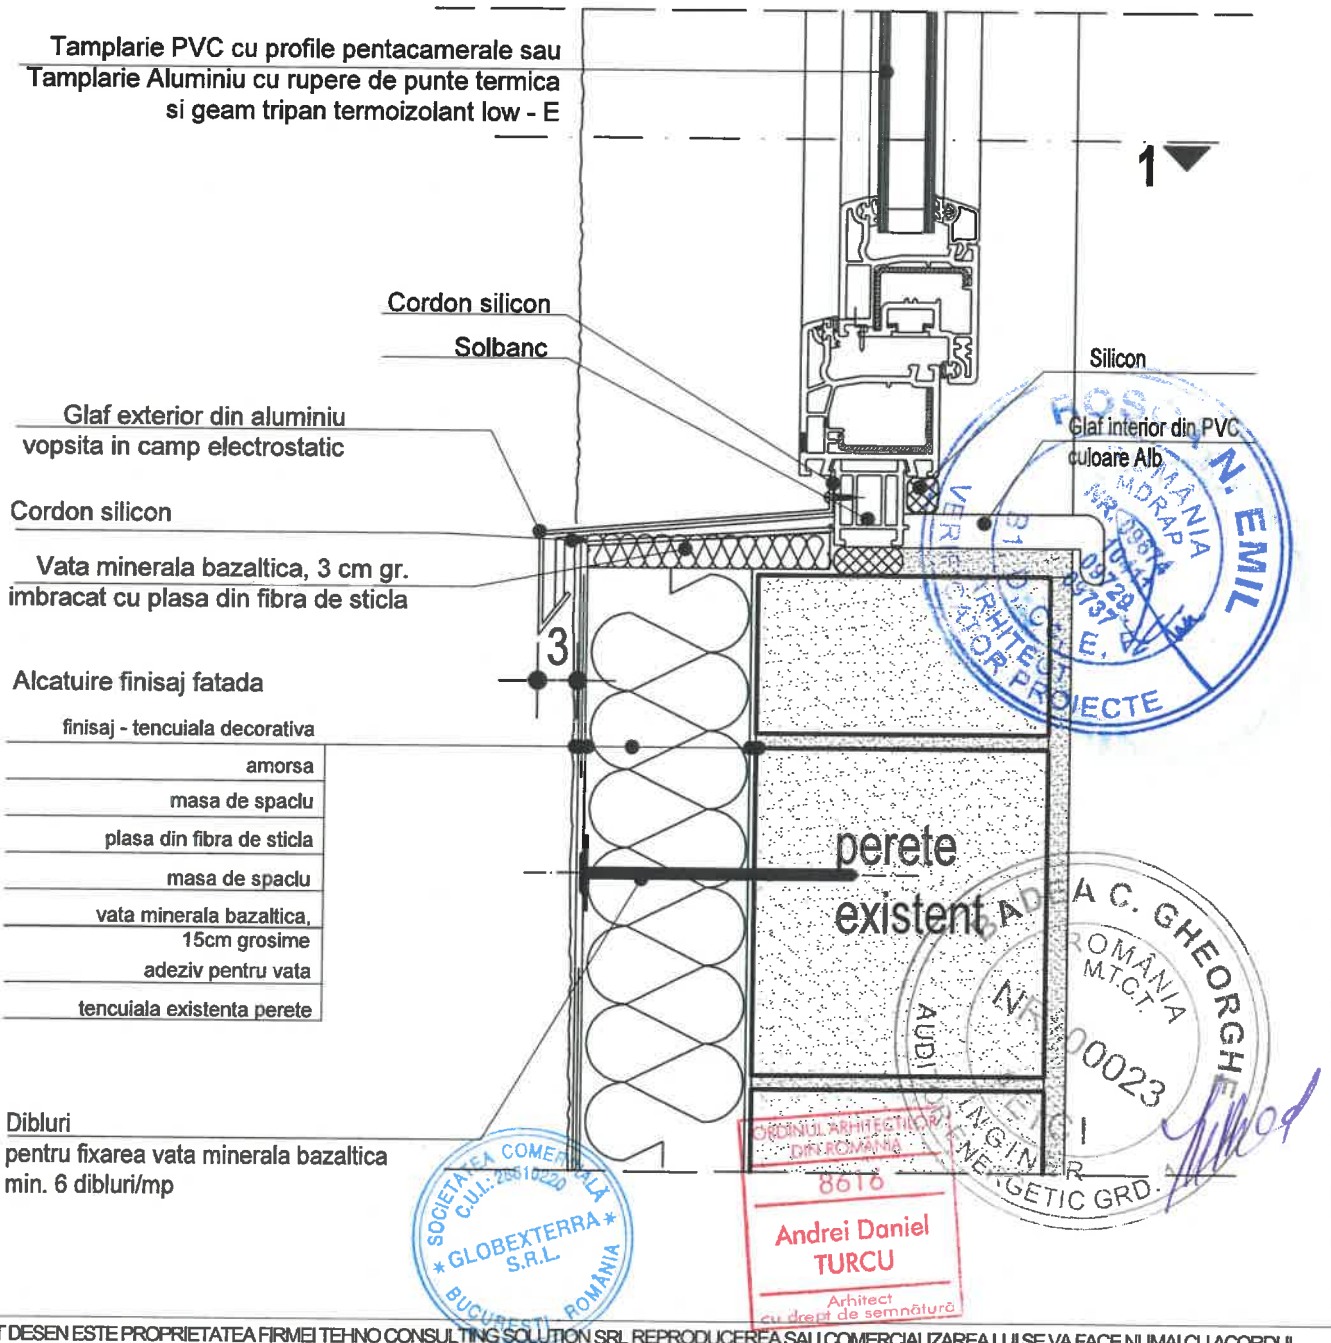

ACEST DESEN ESTE PROPRIETATEA FIRMEI TEHNO CONSULTING SOLUTION SRL REPRODUCEREA SAU COMERCIALIZAREA LUI SE VA FACE NUMAI CU ACORDUL PROPRIETARULUI. NU SE VA FACE NICI O MODIFICARE FARA ACORDUL PROIECTANTULUI SI AL VERIFICATORULUI. PENTRU ORICE MODIFICARE IN EXECUTIE RAMAN DIRECT RASPUNZATORI CONSTRUCTORUL SI BENEFICIARUL.

Arhitectura

GLOBEXTERRA

PROIECTANT GENERAL: GLOBEXTERRA SRL

Drm. Eugen Brote nr 33-41, sector 1, Bucuresti, CUI RO28610220

CALITATEA	NUME	SEMNATURA
Şef proiect	arh. Andrei **TURCU**	
Proiectat	arh. Marius-Florentin **COSTEA**	
Desenat	arh. Marius-Florentin **COSTEA**	

BENEFICIAR: **UAT MUNICIPIUL HUNEDOARA**

"Eficientizarea energetica a cladirilor rezidentiale din Municipiul Hunedoara - bloc 92, Str. George Enescu Nr.13"

ADRESA: **STR. GEORGE ENESCU NR.13, BL. 92, LOC. HUNEDOARA, JUD. HUNEDOARA**

DETALIU DE PRINCIPIU MONTARE GLAF LA FERESTRE SECTIUNE VERTICALA FEREASTRA - PERETE DE ZIDARIE


Proiect nr.: **53**

Faza: **P.Th.+ D.E.**

Arhitectura

Scara:	Data:	Rev:	Plansa
1:5	11.2024	0	1/1

AP-D3-1

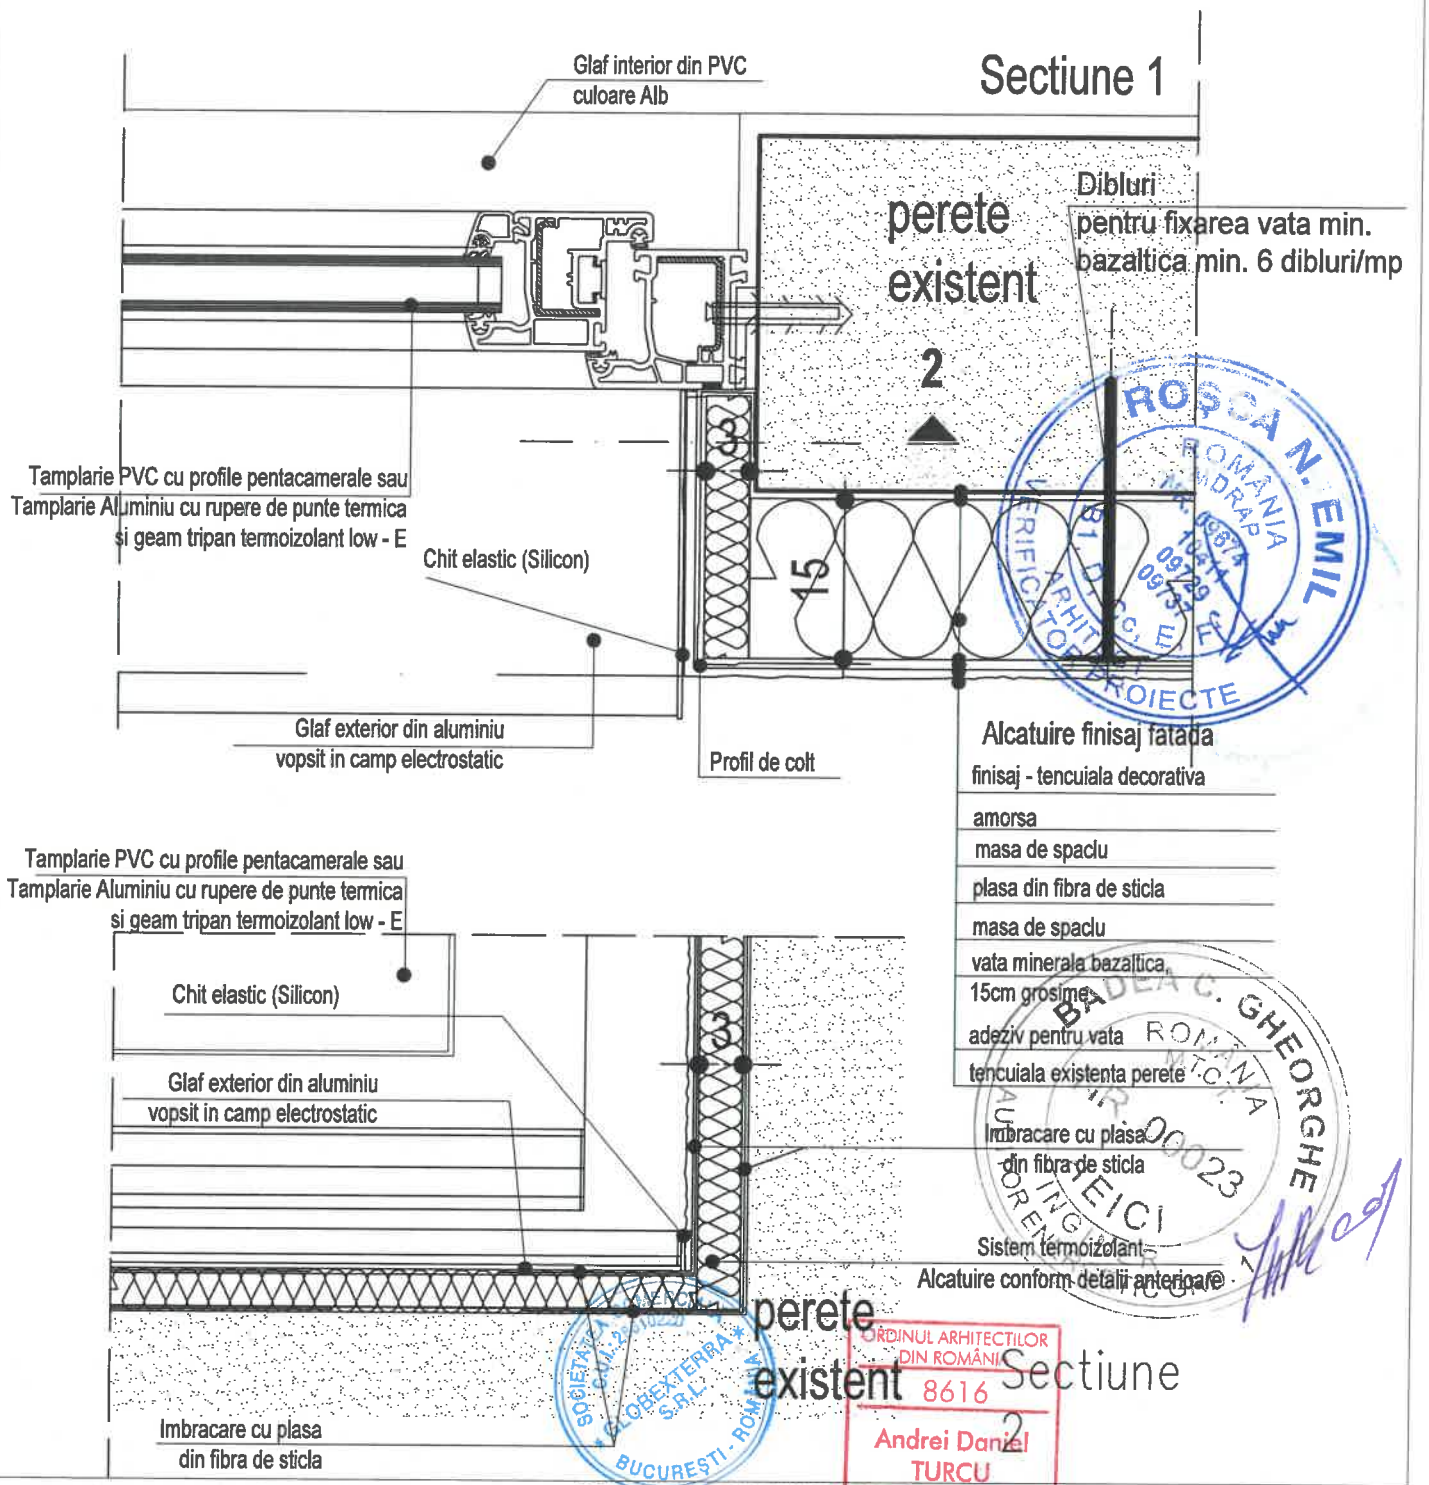

ACEST DESEN ESTE PROPRIETATEA FIRMEI TEHNO CONSULTING SOLUTION SRL REPRODUCEREA SAU COMERCIALIZAREA LUI SE VA FACE NUMAI CU ACORDUL PROPRIETARULUI. NU SE VA FACE NICI O MODIFICARE FARA ACORDUL PROIECTANTULUI SI AL VERIFICATORULUI, PENTRU ORICE MODIFICARE IN EXECUTIE RAMAN DIRECT RASPUNZATORI CONSTRUCTORUL SI BENEFICIARUL.

Arhitectura

GLOBEXTERRA

PROIECTANT GENERAL: GLOBEXTERRA SRL

Drm. Eugen Brote nr 33-41, sector 1, Bucuresti, CUI RO28610220

CALITATEA	NUME	SEMNATURA
Şef proiect	arh. Andrei **TURCU**	
Proiectat	arh. Marius-Florentin **COSTEA**	
Desenat	arh. Marius-Florentin **COSTEA**	

BENEFICIAR: **UAT MUNICIPIUL HUNEDOARA**

"Eficientizarea energetica a cladirilor rezidentiale din Municipiul Hunedoara - bloc 92, Str. George Enescu Nr.13"

ADRESA: STR. GEORGE ENESCU NR.13, BL. 92, LOC. HUNEDOARA, JUD. HUNEDOARA

DETALIU DE PRINCIPIU MONTARE TAMPLARIE EXTERIOARA SECTIUNE FEREASTRA - PERETE DE ZIDARIE


Proiect nr.: **53**

Faza: **P.Th.+ D.E.**

Arhitectura

Scara:	Data:	Rev:	Plansa
1:5	11.2024	0	1/1

AP-D3-2

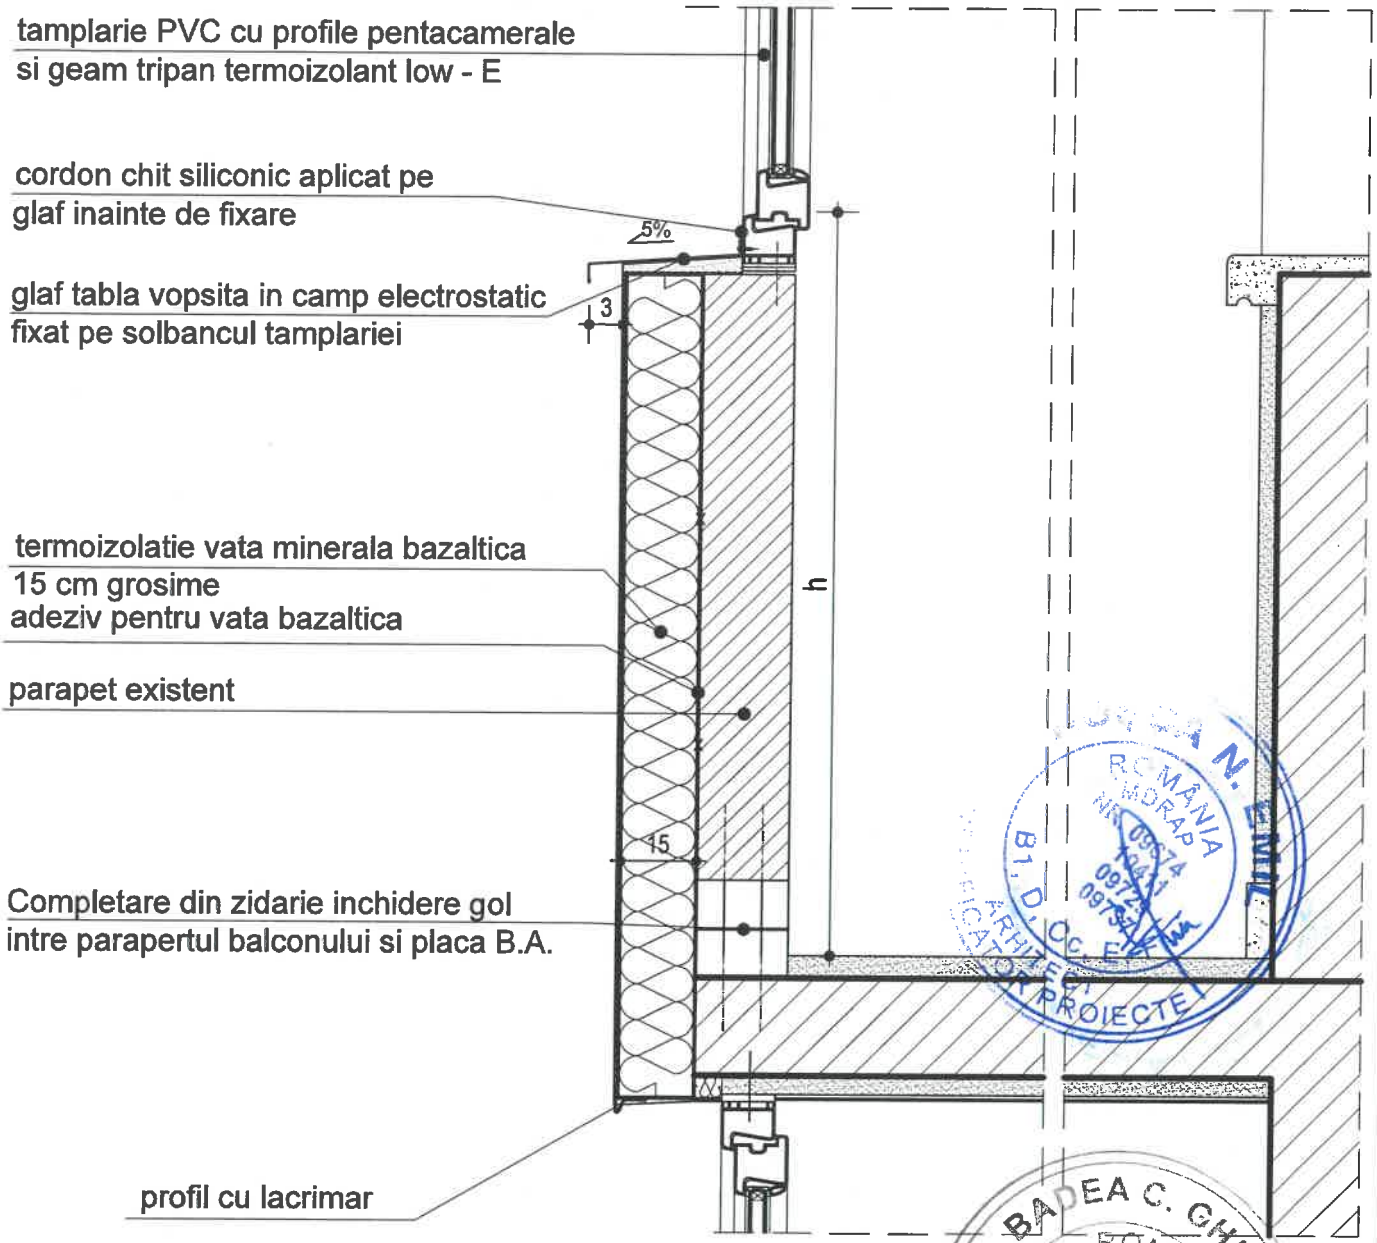

NOTA:

- Furnizorul sistemului de tamplarie se va asigura ca sunt respectate prevederile CR 1-1-3 - 2012 si CR 1-1-4 - 2012 referitoare la actiuni date de zapada, respectiv vant.
- Se vor respecta inaltimile minime de siguranta (h) ale parapetelor, conf. NP063-02:
  - 0,90m pentru parapetele balcoanelor, logiilor, teraselor etc. deschise spre exterior;
  - 1,00m pentru parapetele balcoanelor, logiilor, teraselor etc. deschise spre exterior, la o inaltime cuprinsa intre 15,00-40,00m de la nivelul solului;
  - 1,10m pentru parapetele balcoanelor, logiilor, teraselor etc. deschise spre exterior, la o inaltime de peste 40,00m de la nivelul solului;

ACEST DESEN ESTE PROPRIETATEA FIRMEI TEHNO CONSULTING SOLUTION SRL. REPRODUCEREA SAU COMERCIALIZAREA LUI SE VA FACE NUMAI CU ACORDUL PROPRIETARULUI. NU SE VA FACE NICI O MODIFICARE FARA ACORDUL PROIECTANTULUI SI AL VERIFICATORULUI. PENTRU ORICE MODIFICARE IN EXECUTIE RAMAN DIRECT RASPUNZATORI CONSTRUCTORUL SI BENEFICIARUL.

Arhitectura

GLOBEXTERRA

PROIECTANT GENERAL: GLOBEXTERRA SRL

Drm. Eugen Brote nr 33-41, sector 1, Bucuresti, CUI RO28610220

CALITATEA	NUME	SEMNATURA
Şef proiect	arh. Andrei **TURCU**	
Proiectat	arh. Marius-Florentin **COSTEA**	
Desenat	arh. Marius-Florentin **COSTEA**	

BENEFICIAR: **UAT MUNICIPIUL HUNEDOARA**

"Eficientizarea energetica a cladirilor rezidentiale din Municipiul Hunedoara - bloc 92, Str. George Enescu Nr.13"

ADRESA: STR. GEORGE ENESCU NR.13, BL. 92, LOC. HUNEDOARA, JUD. HUNEDOARA

DETALIU DE PRINCIPIU INCHIDERE BALCON - SECTIUNE PARAPET EXISTENT PREFABRICAT ANCORAT DIN B.A. CU COMPLETARE DE ZIDARIE


Proiect nr.: **53**

Faza: **P.Th.+ D.E.**

Arhitectura

Scara:	Data:	Rev:	Plansa
1:10	11.2024	0	1/1

AP-D4-7'

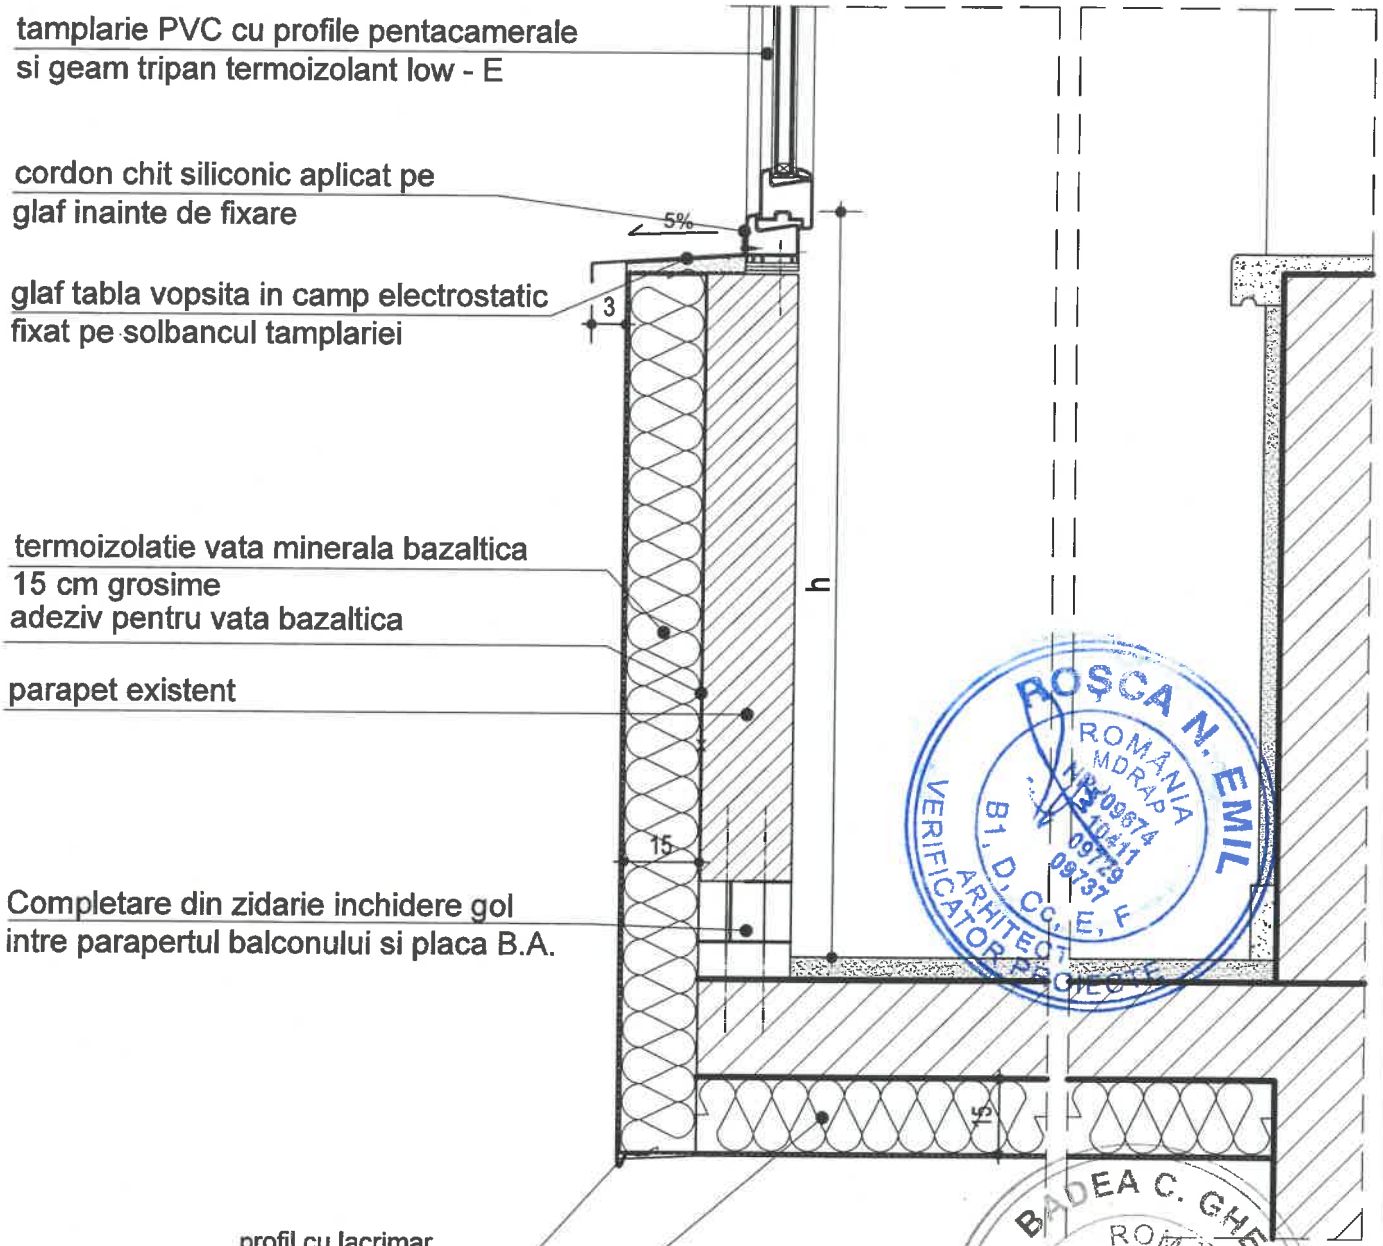

NOTA:

- Furnizorul sistemului de tamplarie se va asigura ca sunt respectate prevederile CR 1-1-3 - 2012 si CR 1-1-4 - 2012 referitoare la actiuni date de zapada, respectiv vant;
- Se vor respecta inaltimile minime de siguranta (h) ale parapetelor, conf. NP063-02:

0,90m pentru parapetele balcoanelor, logiilor, teraselor etc. deschise spre exterior;

1,00m pentru parapetele balcoanelor, logiilor, teraselor etc. deschise spre exterior, la o inaltime cuprinsa intre 15,00-40,00m de la nivelul solului;

1,10m pentru parapetele balcoanelor, logiilor, teraselor etc. deschise spre exterior, la o inaltime de peste 40,00m de la nivelul solului;

ACEST DESEN ESTE PROPRIETATEA FIRMEI TEHNO CONSULTING SOLUTION SRL REPRODUCEREA SAU COMERCIALIZAREA LUI SE VA FACE NUMAI CU ACORDUL PROPRIETARULUI. NU SE VA FACE NICI O MODIFICARE FARA ACORDUL PROIECTANTULUI SI AL VERIFICATORULUI. PENTRU ORICE MODIFICARE IN EXECUTIE RAMAN DIRECT RASPUNZATORI CONSTRUCTORUL SI BENEFICIARUL.

Arhitectura

GLOBEXTERRA

PROIECTANT GENERAL: GLOBEXTERRA SRL

Drm. Eugen Brote nr 33-41, sector 1, Bucuresti, CUI RO28610220

CALITATEA	NUME	SEMNATURA
Şef proiect	arh. Andrei **TURCU**	
Proiectat	arh. Marius-Florentin **COSTEA**	
Desenat	arh. Marius-Florentin **COSTEA**	

BENEFICIAR: **UAT MUNICIPIUL HUNEDOARA**

"Eficientizarea energetica a cladirilor rezidentiale din Municipiul Hunedoara - bloc 92, Str. George Enescu Nr.13"

ADRESA: **STR. GEORGE ENESCU NR.13, BL. 92, LOC. HUNEDOARA, JUD. HUNEDOARA**

DETALIU DE PRINCIPIU INCHIDERE BALCON - SECTIUNE PARAPET EXISTENT PREFABRICAT ANCORAT DIN B.A. CU COMPLETARE DE ZIDAIE SI TERMOIZOLATIE LA INTRADOS PLACA

Proiect nr.: **53**

Faza: **P.Th.+ D.E.**


Arhitectura

Scara:	Data:	Rev:	Plansa
1:10	11.2024	0	1/1

AP-D4-8'

DETALII DE PRINCIPIU INCHIDERE SI TERMOIZOLARE BALCON :

- copertina din panou sandwich termoizolant;
- structura sustinere copertina si de inchidere balcon.

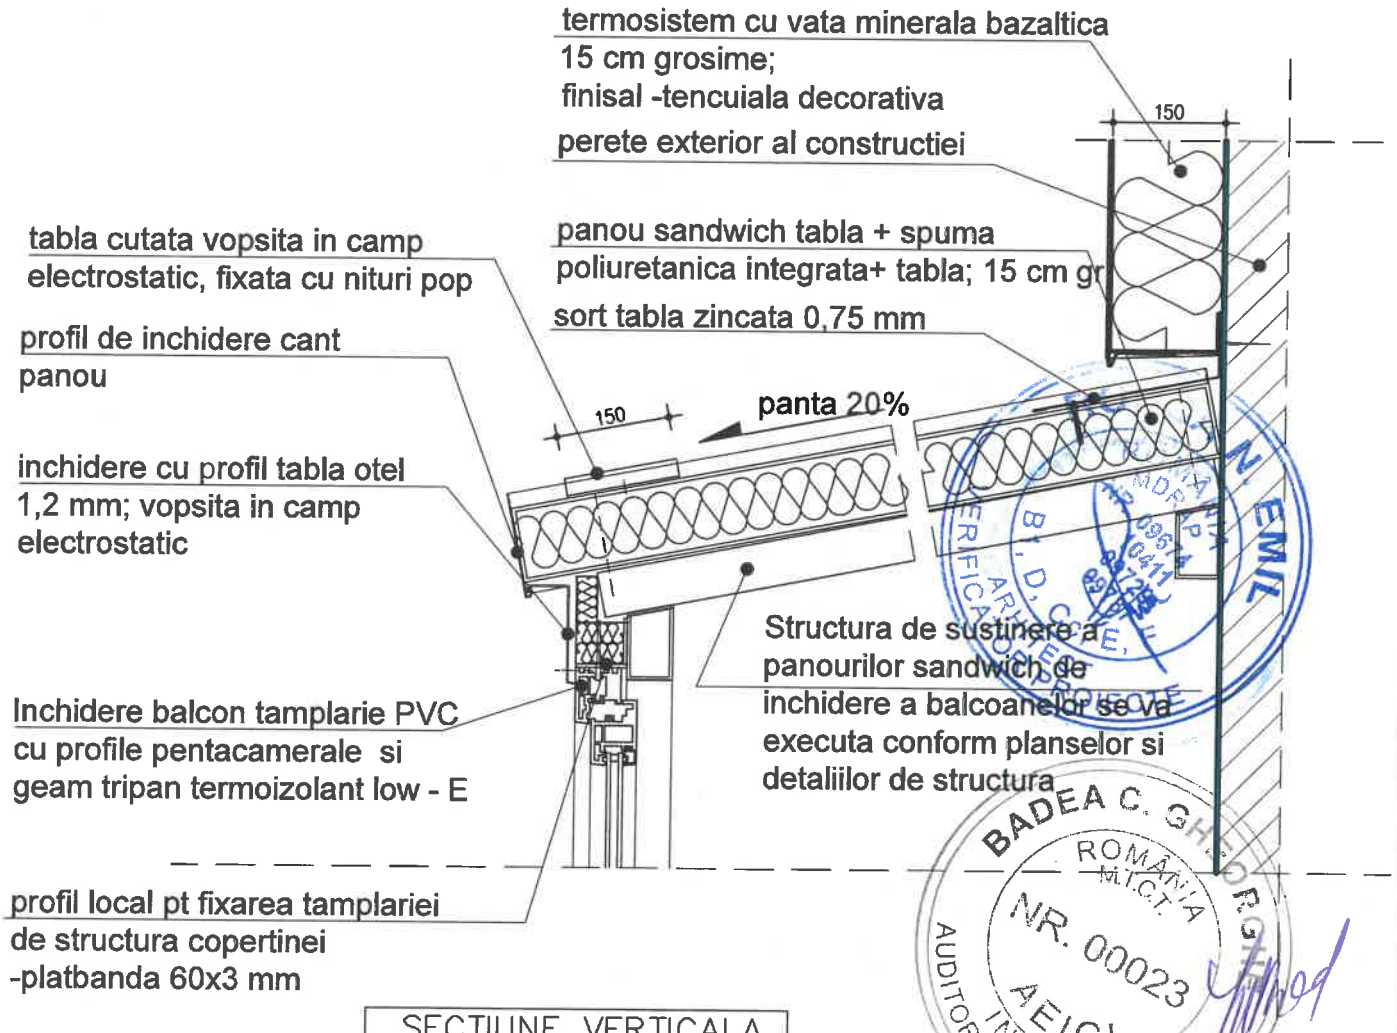

SECTIUNE VERTICALA

NOTA:
Furnizorul sistemului de tamplarie se va asigura ca sunt respectate prevederile CR 1-1-3 - 2012 si CR 1-1-4 - 2012 referitoare la actiuni date de zapada, respectiv vant.

ACEST DESEN ESTE PROPRIETATEA FIRMEI TEHNO CONSULTING SOLUTION SRL REPRODUCEREA SAU COMERCIALIZAREA LUI SE VA FACE NUMAI CU ACORDUL PROPRIETARULUI. NU SE VA FACE NICI O MODIFICARE FARA ACORDUL PROIECTANTULUI SI AL VERIFICATORULUI. PENTRU ORICE MODIFICARE IN EXECUTIE RAMAN DIRECT RASPUNZATORI CONSTRUCTORUL SI BENEFICIARUL.

Arhitectura

GLOBEXTERRA

PROIECTANT GENERAL: GLOBEXTERRA SRL

Drm. Eugen Brote nr 33-41, sector 1, Bucuresti, CUI RO28610220

CALITATEA	NUME	SEMNATURA
Şef proiect	arh. Andrei **TURCU**	
Proiectat	arh. Marius-Florentin **COSTEA**	
Desenat	arh. Marius-Florentin **COSTEA**	

BENEFICIAR: **UAT MUNICIPIUL HUNEDOARA**

"Eficientizarea energetica a cladirilor rezidentiale din Municipiul Hunedoara - bloc 92, Str. George Enescu Nr.13"

ADRESA: **STR. GEORGE ENESCU NR.13, BL. 92, LOC. HUNEDOARA, JUD. HUNEDOARA**

DETALIU DE PRINCIPIU INCHIDERE BALCON - INCHIDERE BALCON LA PARTEA SUPERIOARA CU PANOU TRISTRAT - SECTIUNE VERTICALA


Proiect nr.: **53**

Faza: **P.Th.+ D.E.**

Arhitectura

Scara:	Data:	Rev:	Plansa
1:10	11.2024	0	1/1

AP-D4-13

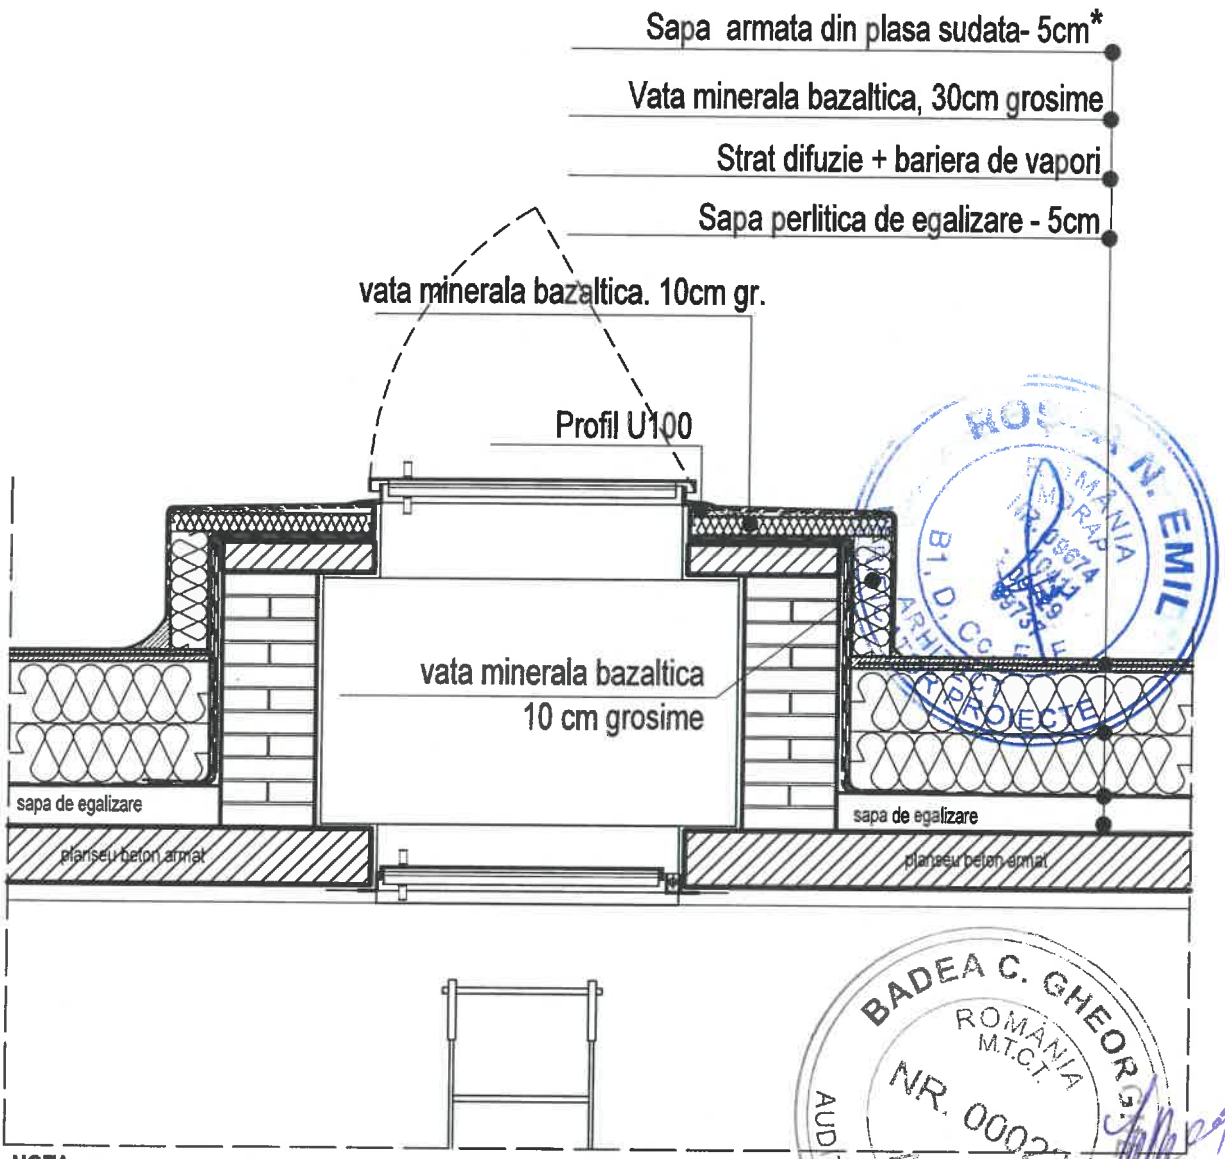

NOTA:

Termoizolatia executata din polistiren este compresibila. Din acest motiv peste termoizolatie se va executa un strat de egalizare de 4,0 cm grosime din sapa pe baza de ciment, care nu este utilizat pentru suprafete de uzura, conf. EN 13813 CT-C20-F4, armat cu o retea de otel beton Ø4 /200 x Ø4/200.

Conform SR EN 1992-1-1:2004 art 9.2.1.1 sectiunea minima de armatura nu trebuie sa fie mai mica decat 0,0013 bxd = 0,0013 x 100 x 4cm =0,52 cm2.

In cazul de fata avem 0,125 x 5 bare / ml = 0,628 cm2, rezultand un procent de armare de 0,157 %).

ACEST DESEN ESTE PROPRIETATEA FIRMEI TEHNO CONSULTING SOLUTION SRL REPRODUCEREA SAU COMERCIALIZAREA LUI SE VA FACE NUMAI CU ACORDUL PROPRIETARULUI. NU SE VA FACE NICI O MODIFICARE FARA ACORDUL PROIECTANTULUI SI AL VERIFICATORULUI. PENTRU ORICE MODIFICARE IN EXECUTIE RAMAN DIRECT RASPUNZATORI CONSTRUCTORUL SI BENEFICIARUL.

Arhitectura

GLOBEXTERRA

PROIECTANT GENERAL: GLOBEXTERRA SRL

Drm. Eugen Brote nr 33-41, sector 1, Bucuresti, CUI RO28610220

CALITATEA	NUME	SEMNATURA
Şef proiect	arh. Andrei **TURCU**	
Proiectat	arh. Marius-Florentin **COSTEA**	
Desenat	arh. Marius-Florentin **COSTEA**	

BENEFICIAR: **UAT MUNICIPIUL HUNEDOARA**

"Eficientizarea energetica a cladirilor rezidentiale din Municipiul Hunedoara - bloc 92, Str. George Enescu Nr.13"

ADRESA: **STR. GEORGE ENESCU NR.13, BL. 92, LOC. HUNEDOARA, JUD. HUNEDOARA**

DETALIU DE PRINCIPIU TERMOIZOLARE POD - DETALIU DE CHEPENG


Proiect nr.: **53**

Faza: **P.Th.+ D.E.**

Arhitectura

Scara:	Data:	Rev:	Plansa
1:20	11.2024	0	1/1

AP-D6-12

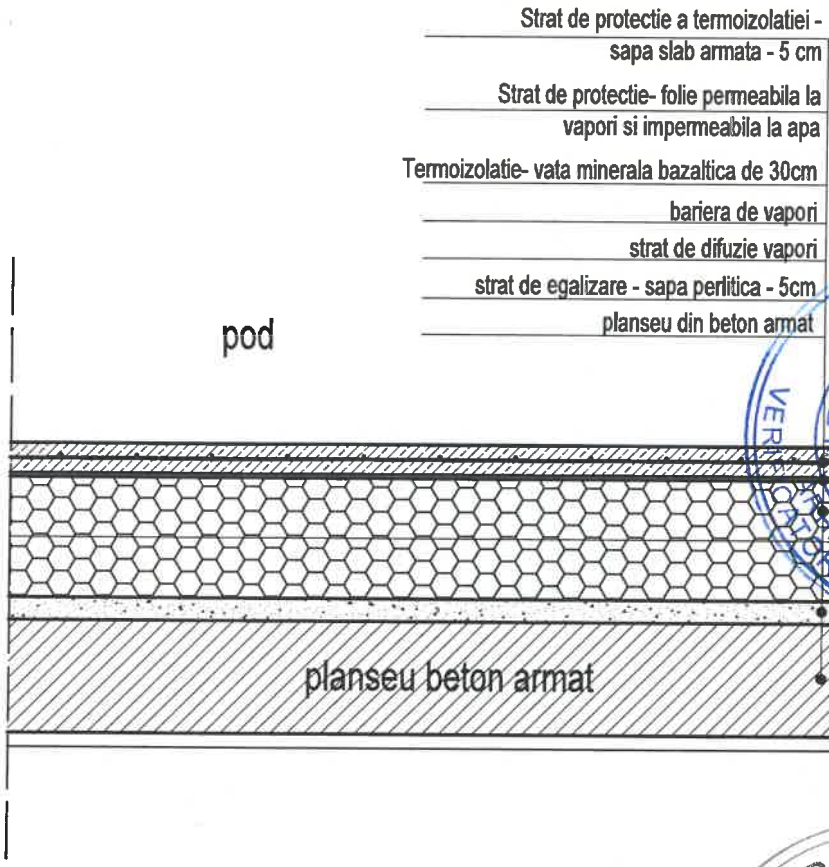

ACEST DESEN ESTE PROPRIETATEA FIRMEI TEHNO CONSULTING SOLUTION SRL REPRODUCEREA SAU COMERCIALIZAREA LUI SE VA FACE NUMAI CU ACORDUL PROPRIETARULUI. NU SE VA FACE NICI O MODIFICARE FARA ACORDUL PROIECTANTULUI SI AL VERIFICATORULUI PENTRU ORICE MODIFICARE IN EXECUTIE RAMAN DIRECT RASPUNZATORI CONSTRUCTORUL SI BENEFICIARUL.

Arhitectura

GLOBEXTERRA

PROIECTANT GENERAL: GLOBEXTERRA SRL

Drm. Eugen Brote nr 33-41, sector 1, Bucuresti, CUI RO28610220

CALITATEA	NUME	SEMNATURA
Şef proiect	arh. Andrei **TURCU**	
Proiectat	arh. Marius-Florentin **COSTEA**	
Desenat	arh. Marius-Florentin **COSTEA**	

BENEFICIAR: **UAT MUNICIPIUL HUNEDOARA**

"Eficientizarea energetica a cladirilor rezidentiale din Municipiul Hunedoara - bloc 92, Str. George Enescu Nr.13"

ADRESA: **STR. GEORGE ENESCU NR.13, BL. 92, LOC. HUNEDOARA, JUD. HUNEDOARA**

DETALIU DE PRINCIPIU - IZOLARE PLANSEU PESTE ULTIMUL NIVEL


Proiect nr.: **53**

Faza: **P.Th.+ D.E.**

Arhitectura

Scara:	Data:	Rev:	Plansa
1:10	11.2024	0	1/1

AP-D9-1"

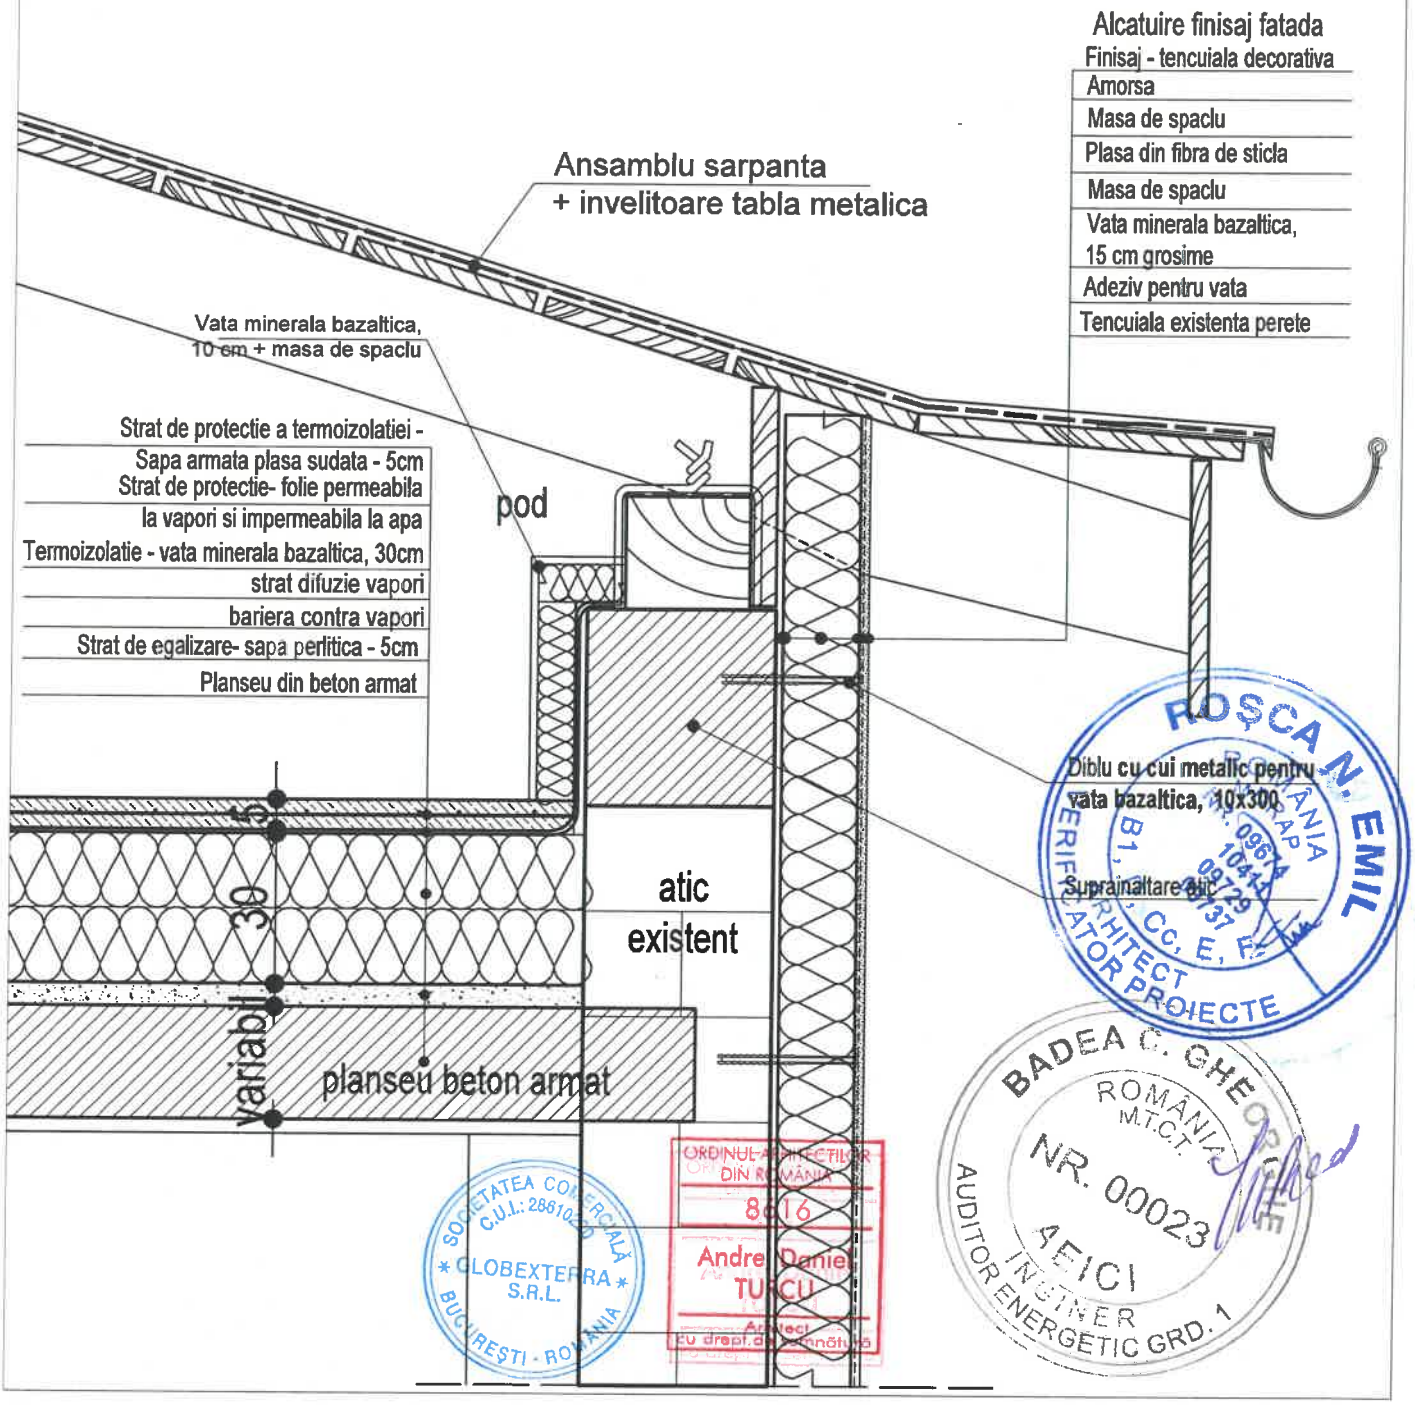

ACEST DESEN ESTE PROPRIETATEA FIRMEI TEHNO CONSULTING SOLUTION SRL REPRODUCEREA SAU COMERCIALIZAREA LUI SE VA FACE NUMAI CU ACORDUL PROPRIETARULUI. NU SE VA FACE NICI O MODIFICARE FARA ACORDUL PROIECTANTULUI SI AL VERIFICATORULUI. PENTRU ORICE MODIFICARE IN EXECUTIE RAMAN DIRECT RASPUNZATORI CONSTRUCTORUL SI BENEFICIARUL.

Arhitectura

GLOBEXTERRA

PROIECTANT GENERAL: GLOBEXTERRA SRL

Drm. Eugen Brote nr 33-41, sector 1, Bucuresti, CUI RO28610220

CALITATEA	NUME	SEMNATURA
Şef proiect	arh. Andrei **TURCU**	
Proiectat	arh. Marius-Florentin **COSTEA**	
Desenat	arh. Marius-Florentin **COSTEA**	

BENEFICIAR: **UAT MUNICIPIUL HUNEDOARA**

"Eficientizarea energetica a cladirilor rezidentiale din Municipiul Hunedoara - bloc 92, Str. George Enescu Nr.13"

ADRESA: STR. GEORGE ENESCU NR.13, BL. 92, LOC. HUNEDOARA, JUD. HUNEDOARA

DETALIU DE PRINCIPIU SARPANTA - IZOLARE PLANSEU PESTE ULTIMUL NIVEL SI STREASINA

Proiect nr.: 53


Faza: P.Th.+ D.E.

Arhitectura

Scara:	Data:	Rev:	Plansa
1:10	11.2024	0	1/1

AP-D9-3"

1. Grinda beton armat de fatada
2. Planseu beton armat portant
3. Centura beton armat suprainaltare atic
4. Suprainaltare / refacere atic
5. Termoizolare atic , vata minerala bazaltica, 15 cm
6. Plasa din fibra de sticla si masa de spaclu
7. Finisaj decorativ, masa de spaclu si amorsaj
8. Diblu , fixare vata, min 250mm

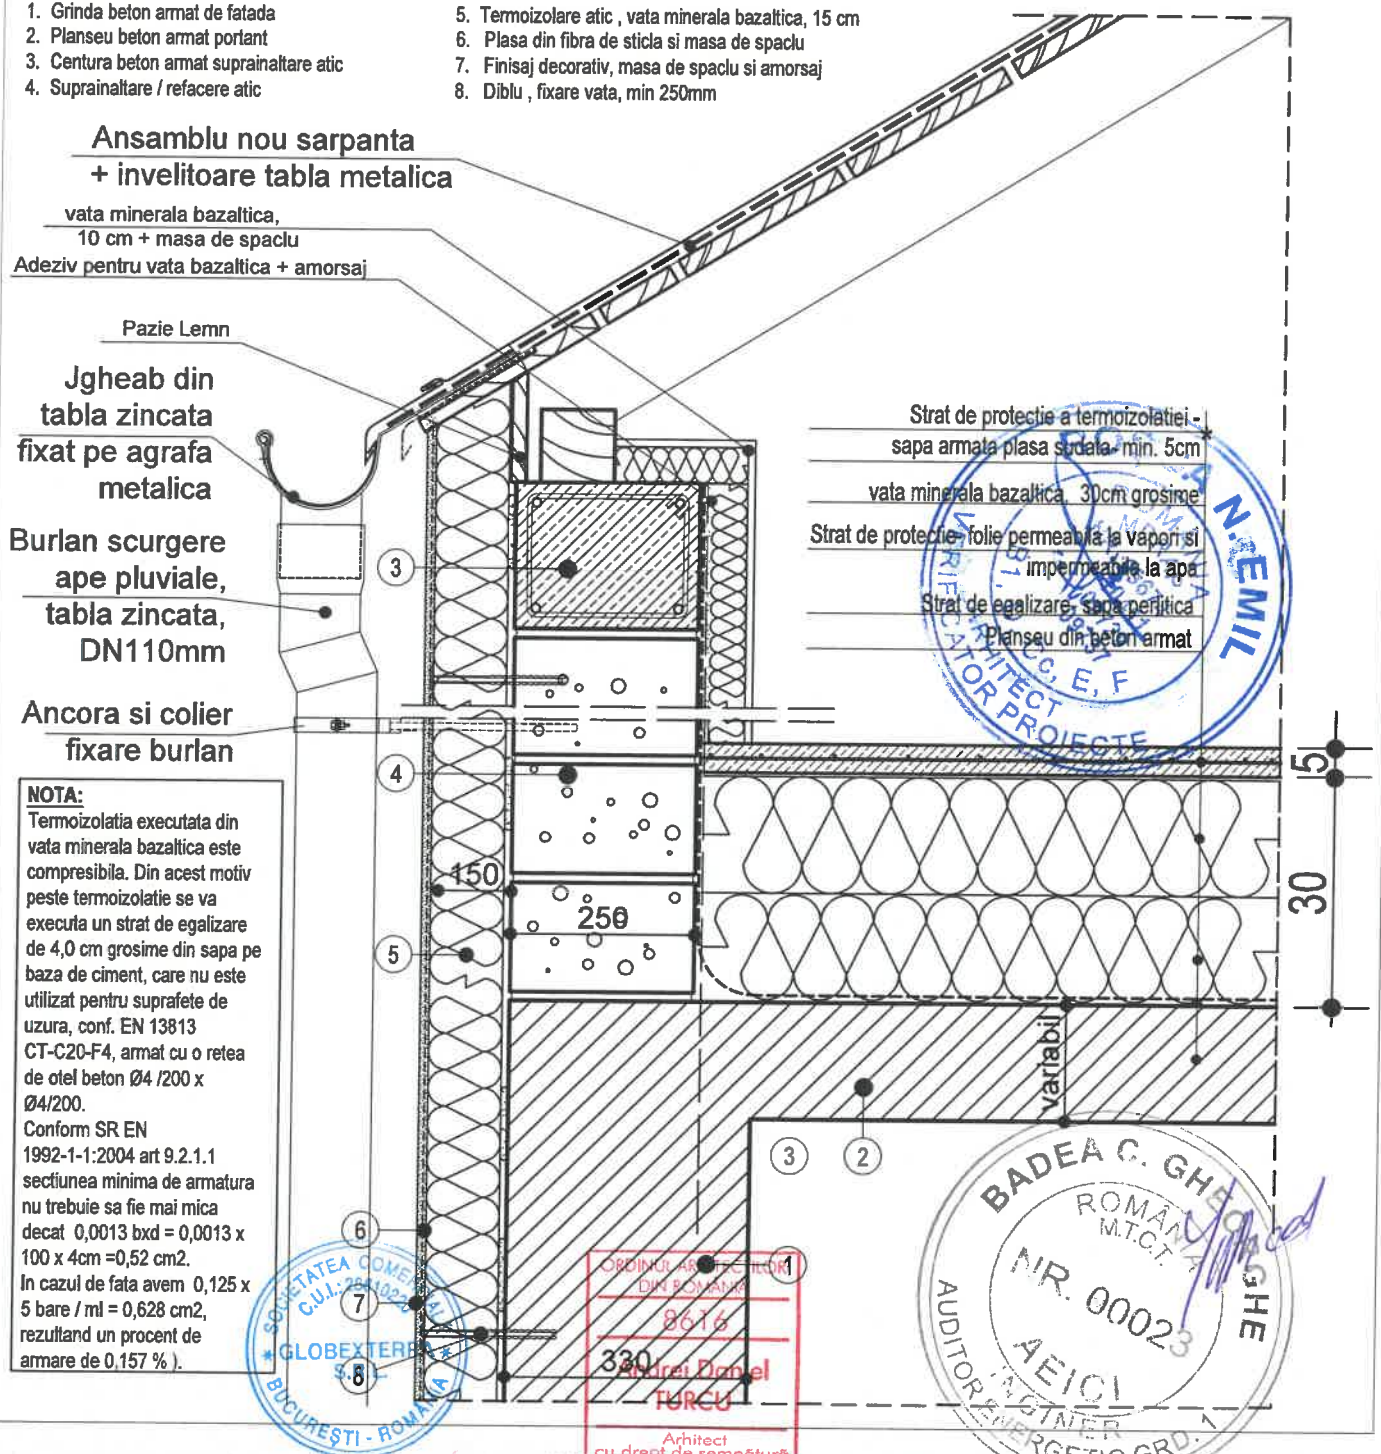

NOTA:
Termoizolatia executata din vata minerala bazaltica este compresibila. Din acest motiv peste termoizolatie se va executa un strat de egalizare de 4,0 cm grosime din sapa pe baza de ciment, care nu este utilizat pentru suprafete de uzura, conf. EN 13813 CT-C20-F4, armat cu o retea de otel beton Ø4 /200 x Ø4/200.
Conform SR EN 1992-1-1:2004 art 9.2.1.1 sectiunea minima de armatura nu trebuie sa fie mai mica decat 0,0013 bxd = 0,0013 x 100 x 4cm =0,52 cm2.
In cazul de fata avem 0,125 x 5 bare / ml = 0,628 cm2, rezultand un procent de armare de 0,157 %).

ACEST DESEN ESTE PROPRIETATEA FIRMEI TEHNO CONSULTING SOLUTION SRL REPRODUCEREA SAU COMERCIALIZAREA LUI SE VA FACE NUMAI CU ACORDUL PROPRIETARULUI. NU SE VA FACE NICI O MODIFICARE FARA ACORDUL PROIECTANTULUI SI AL VERIFICATORULUI. PENTRU ORICE MODIFICARE IN EXECUTIE RAMAN DIRECT RASPUNZATORI CONSTRUCTORUL SI BENEFICIARUL.

Arhitectura

GLOBEXTERRA

PROIECTANT GENERAL: GLOBEXTERRA SRL

Drm. Eugen Brote nr 33-41, sector 1, Bucuresti, CUI RO28610220

CALITATEA	NUME	SEMNATURA
Şef proiect	arh. Andrei **TURCU**	
Proiectat	arh. Marius-Florentin **COSTEA**	
Desenat	arh. Marius-Florentin **COSTEA**	

BENEFICIAR: **UAT MUNICIPIUL HUNEDOARA**

"Eficientizarea energetica a cladirilor rezidentiale din Municipiul Hunedoara - bloc 92, Str. George Enescu Nr.13"

ADRESA: **STR. GEORGE ENESCU NR.13, BL. 92, LOC. HUNEDOARA, JUD. HUNEDOARA**

DETALIU DE PRINCIPIU SARPANTA - IZOLARE PLANSEU PESTE ULTIMUL NIVEL SI ATIC NOU FARA STREASINA

Proiect nr.: **53**

Faza: **P.Th.+ D.E.**

Arhitectura

Scara:	Data:	Rev:	Plansa
1:10	11.2024	0	1/1

AP-D9-5