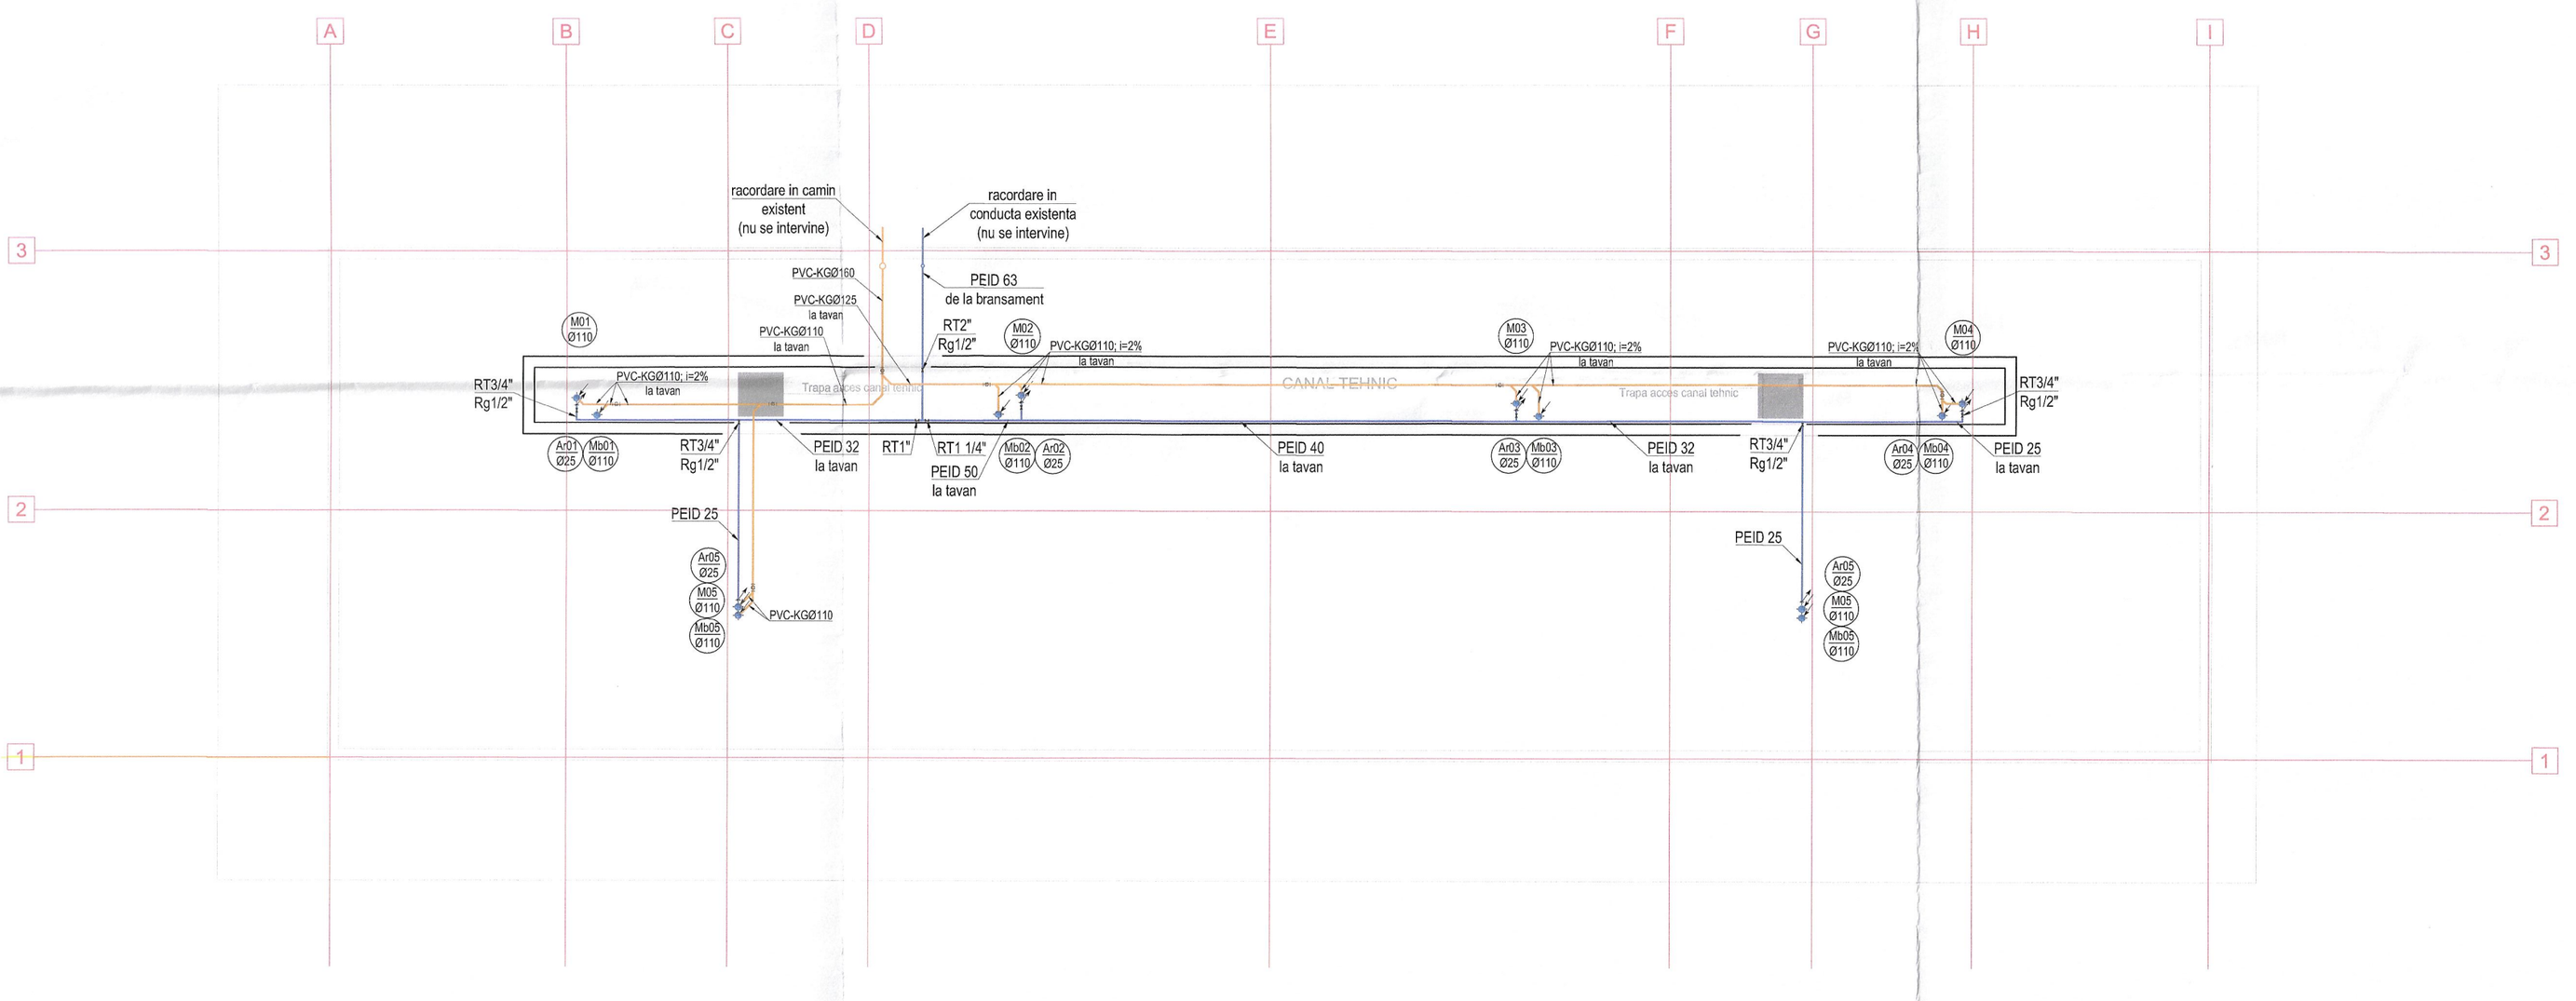


Legenda	
Simbol	Descriere
	Conducta canalizare menajera
	Conducta pentru apa rece
	Piesa de curatire montata pe conducta de canalizare
RT	Robinet de trecere cu sfera
Rg	Robinet de golire

NOTE:

1. Conductele de canalizare menajera vor avea urmatoarele pante in cazul in care nu este specificat altfel pe plan:
   1.1. PVC-KG110 - i=0,02
   1.4. PVC-KG125 - i=0,015
   1.4. PVC-KG160 - i=0,01
2. Coloanele si conductele principale de apa rece se vor izola cu polietilena expandata.
3. Toate trecerile prin elementele de constructii se vor realiza prin intermediul protectiilor.
4. In prezenta documentatie tehnica notatia "Ø" face referire la diametrul exterior.
5. La baza coloanei de alimentare cu apa rece potabila se va monta robinet de sectorizare 3" si robinet de golire 1".
6. In timpul executiei lucrarilor, cablurile electrice din imediata vecinatate a zonei de lucru vor fi scoase de sub tensiune. Se va respecta dinstanta minima normata intre conductele de apa si canalizare si cablurile electrice. In executie se va avea in vedere corelarea instalatiilor sanitare cu instalatiile electrice.
7. Materialele utilizate trebuie sa corespunda specificatiilor din proiect.
6. Montajul instalatiilor se va realiza cu respectarea caietului de sarcini si a specificatiilor furnizorului de material.
7. Pe timpul montarii instalatiilor sanitare, se iau masuri speciale pentru ca in interiorul conductelor sa nu patrunda corpuri straine care ar putea stanjenii transportul sau calitatea apei;
8. Prezenta plansa se va citi impreuna cu celelalte si orice necorelare observata va fi adusa la cunostinta proiectantului.
9. Se vor inlocui colectoarele principale de canalizare menajera si pluviala mentinandu-seaceeasi pozitie ca traseele existente

LAZAR STEFAN ROMÂNIA MDRT Nr. U/08388 Is A.B.C.D.E.F. INGINER VERIFICATOR PROIECTE

SOCIETATEA COMERCIALA C.U.I.: 28610229 * GLOBEXTERRA S.R.L. BUCUREȘTI - ROMÂNIA

CLASA SI CATEGORIA DE IMPORTANTA CATEGORIA DE IMPORTANTA „C" normala (conf. HGR nr.766/1997) CLASA DE IMPORTANTA „ II " (conf. Normativului P100-1/2013) GRADUL DE REZISTENTA LA FOC „ II " - (conf. Normativului P118/99) RISC DE INCENDIU MIC			B1, D, E, F	
			Cc, Ci	
VERIFICATOR / EXPERT:	NUME	SEMNATURA	CERINTA:	REFERAT VERIFICARE/ RAPORT EXPERTIZA TEHNICA/ TITLUL CAPITOLULUI

REPRODUCEREA, IMPRUMUTAREA SAU EXPLUNEREA ACESTUI DOCUMENT, PRECUM SI TRANSMITEREA INFORMATIILOR CONTINUTE ESTE PERMISA NUMAI IN CONDITILE STIPULATE IN CONTRACT. UTILIZAREA EXTRACONTRACTUALA NECESITA ACORDUL SCRIS AL S.C. GLOBEXTERRA S.R.L.

PROIECTANT GENERAL: GLOBEXTERRA **SC GLOBEXTERRA SRL**
ADRESA: Drm. Eugen Brote nr 33-41, sector 1, Bucuresti, CUI RO28610220

BENEFICIAR: **U.A.T. MUNICIPIUL HUNEDOARA**

NR. PROIECT: **53**

REVIZII:

nr:	data:	revizie:

	Nume	Semnatura
Elaborat		
Sef proiect	arh. Andrei TURCU	
Proiectat	ing. Alexandru SANDULESCU	
Proiectat	ing. Alexandru SANDULESCU	
Coordonat	ing. Alexandru SANDULESCU	

SCARA: 1:100

DATA: **Nolembrie 2024**

PROIECT: **Eficientizare energetica a cladirilor rezidentiale din Municipiul Hunedoara -Str. George Enescu nr.13, BL.92**

ADRESA: Str. George Enescu, Nr.13, Loc. Hunedoara, Jud. Hunedoara

FAZA: **PTH**

DENUMIRE PLANSA: Instalatii Sanitare
Plan canal tehnic

NR. PLANSA: IS01