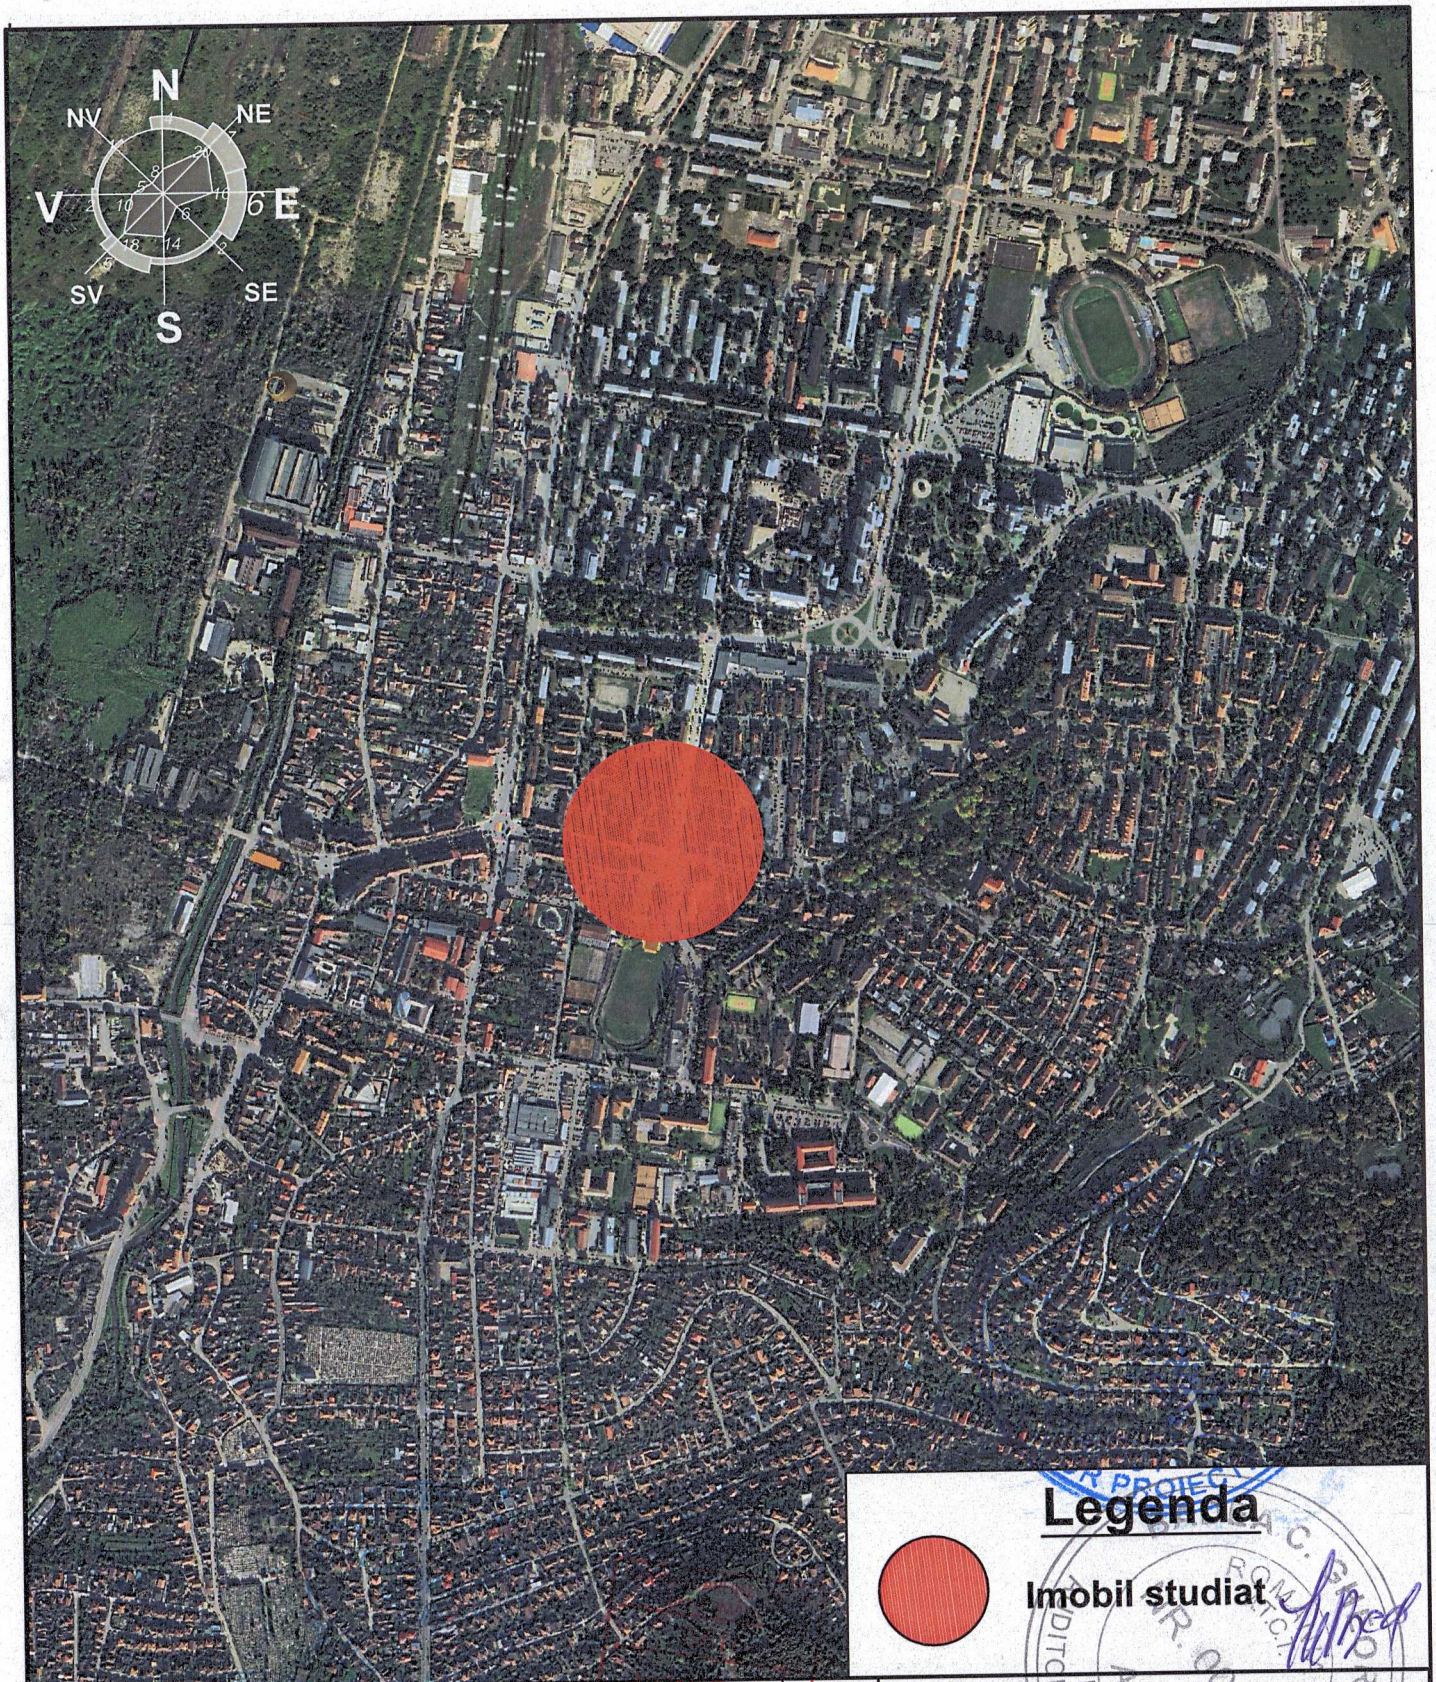


Legenda

Imobil studiat

categoria de importanta: C - Normala
clasa de importanta: III
gradul de rezistenta la foc: GRF II
risc mic de incendiu

Arhitect Andrei Daniel TURCU
cu drept de semnătură

Verificator/ Expert	Nume	Semnatura	Cerinta

Referat verificare/ Raport expertiza tehnica; titlu/nr./data

ACEST DESEN ESTE PROPRIETATEA FIRMEI GLOBEXTERRA SRL
REPRODUCEREA SAU COMERCIALIZAREA LUI SE VA FACE NUMAI CU ACORDUL PROPRIETARULUI
NU SE VA FACE NICI O MODIFICARE FARA ACORDUL
PROIECTANTULUI SI AL VERIFICATORULUI.
PENTRU ORICE MODIFICARE IN EXECUTIE RAMAN DIRECT
RASPUNZATORI CONSTRUCTORUL SI BENEFICIARUL.

TEHNO consulting solution
PROIECTANT GENERAL: TEHNO CONSULTING SOLUTION SRL
Str. Rascoala, Nr. 178, Com Pantelimon, Jud. Ilfov, Romania, CUI RO16667478

GLOBEXTERRA
PROIECTANT SPECIALITATE: SC GLOBEXTERRA SRL
Drm. Eugen Brote nr 33-41, sector 1, Bucuresti, CUI RO28610220

Beneficiar: U.A.T. MUNICIPIUL HUNEDOARA

Proiect nr.: 393

Revizii

nr.	data	revizie

Elaborat	Nume	Semnatura
Sef proiect	arh. Andrei TURCU	
Proiectat	arh. Marius-Florentin COSTEA	
Desenat	arh. Marius-Florentin COSTEA	

Scara: 1:2000


Data: NOIEMBRIE 2024

Titlu proiect: "Eficientizarea Energetica A Cladirilor Rezidentiale Din Municipiul Hunedoara - Bloc 129, Str. George Enescu nr.7"
Str. George Enescu nr.7, Bloc. 129, Loc. HUNEDOARA, Jud. HUNEDOARA

Faza: P.Th - D.E.

Titlu plansa: PLAN DE INCADRARE

Plansa nr.: A-00

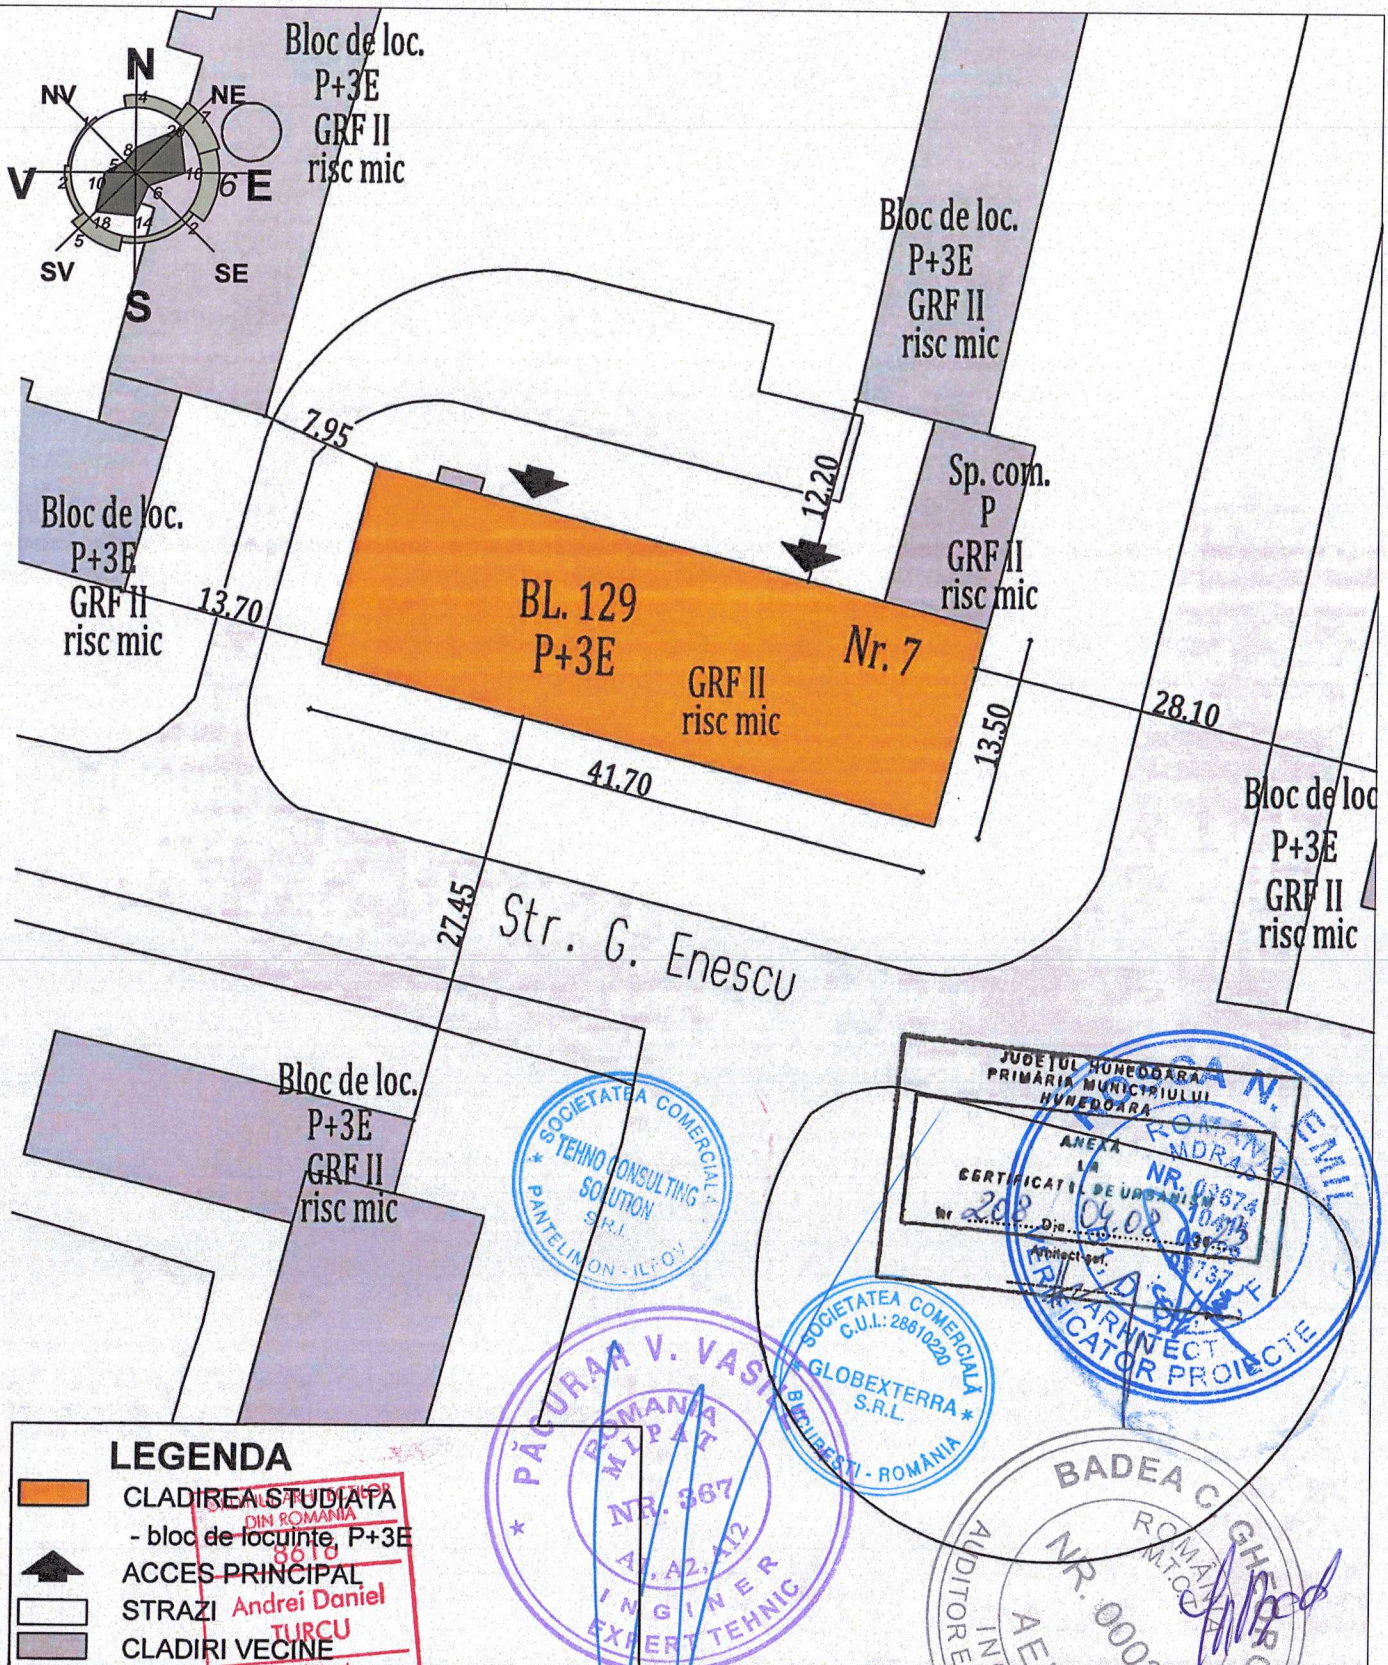

LEGENDA

- CLADIREA STUDIATA - bloc de locuinte, P+3E
- ACCES PRINCIPAL
- STRAZI
- CLADIRI VECINE

categoria de importanta: C - Normala
clasa de importanta: III
gradul de rezistenta la foc: GRF II
risc mic de incendiu

Verificator/ Expert	Nume	Semnatura	Cerinta	Referat verificare/ Raport expertiza tehnica; titlu/nr./data

ACEST DESEN ESTE PROPRIETATEA FIRMEI GLOBEXTERRA SRL REPRODUCEREA SAU COMERCIALIZAREA LUI SE VA FACE NUMAI CU ACORDUL PROPRIETARULUI. NU SE VA FACE NICI O MODIFICARE FARA ACORDUL PROIECTANTULUI SI AL VERIFICATORULUI. PENTRU ORICE MODIFICARE IN EXECUTIE RAMAN DIRECT RASPUNZATORI CONSTRUCTORUL SI BENEFICIARUL.

TEHNO consulting solution
PROIECTANT GENERAL: TEHNO CONSULTING SOLUTION SRL
Str. Rascoala, Nr. 17H, Ota Pantelimon, Jud Ilfov, Romania, CUI RO31667478

GLOBEXTERRA
PROIECTANT SPECIALITATE: SC GLOBEXTERRA SRL
Drm. Eugen Broie nr 33-41, sector 1, Bucuresti, CUI RO28610220


Beneficiar: U.A.T. MUNICIPIUL HUNEDOARA
Proiect nr.: 393

Revizii

nr.	data	revizie

Elaborat	Nume	Semnatura
Sef proiect	arh. Andrei TURCU	
Proiectat	arh. Marius-Florentin COSTEA	
Desenat	arh. Marius-Florentin COSTEA	

Scara: 1:500
Data: NOIEMBRIE 2024
Titlu proiect: "Eficientizarea Energetica A Cladirilor Rezidentiale Din Municipiul Hunedoara - Bloc 129, Str. George Enescu nr.7"
Str. George Enescu nr.7, Bloc. 129, Loc. HUNEDOARA, Jud. HUNEDOARA
Faza: P.Th - D.E.
Titlu plansa: PLAN DE SITUATIE
Plansa nr.: A-01

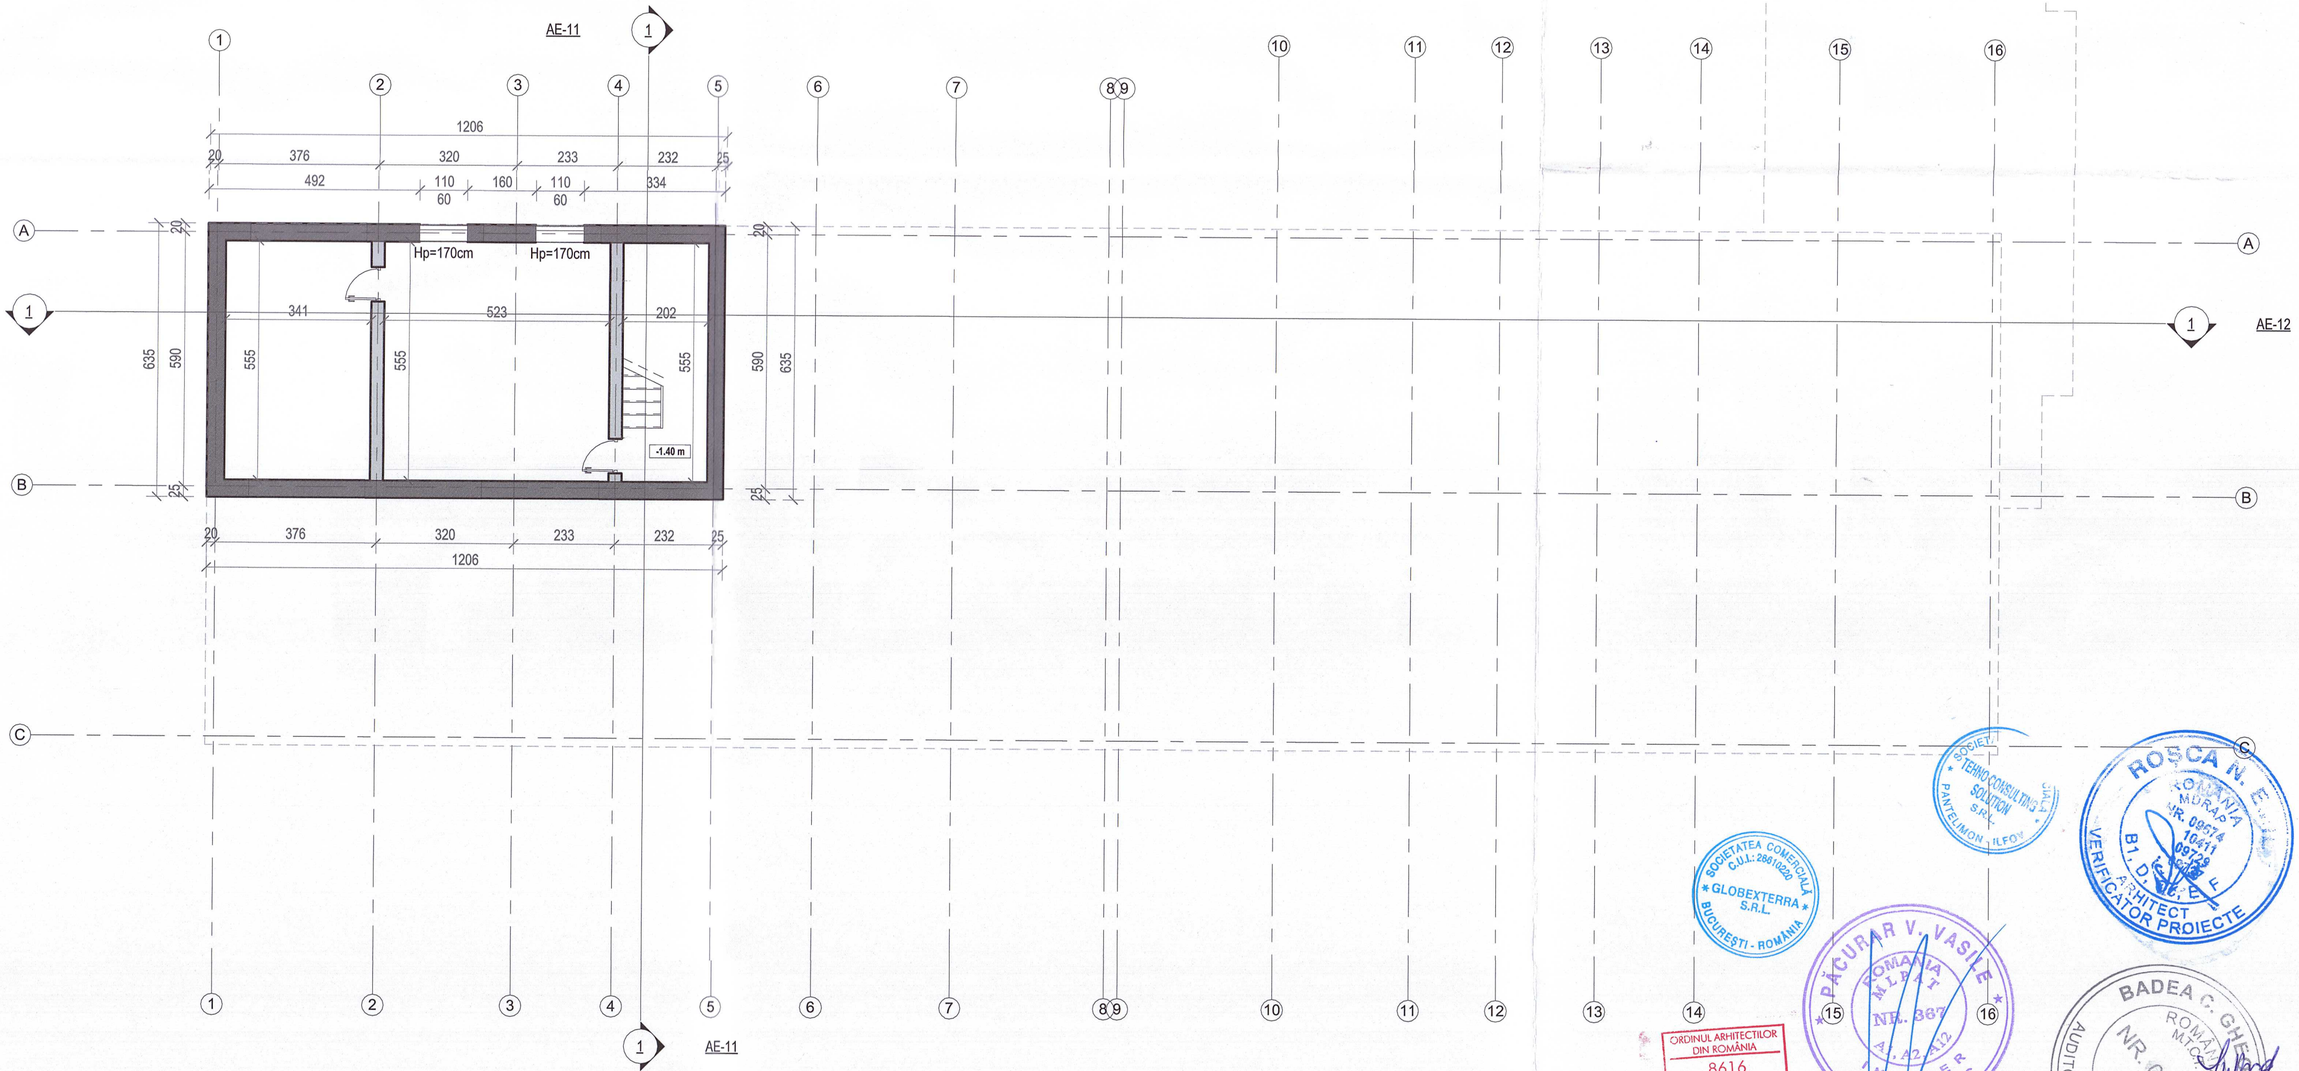

LEGENDĂ:

- ELEMENTE STRUCTURALE BETON ARMAT
- PERETI EXTERIORI EXISTENTI ZIDĂRIE CĂRĂMIDĂ BCA
- PERETI EXISTENTI COMPARTIMENTARE INTERIOARA
- TERMOSISTEM EXISTENT
- SPATII COMERCIALE- NU FAC OBIECTUL DOCUMENTATIEI D.T.A.C, P.Th.+D.E.
- PAMANT NATURAL

ORDINUL ARHITECTILOR DIN ROMÂNIA
8616
Andrei Daniel TURCU
Arhitect
Drept de semnătură

SOCIETATEA COMERCIALĂ C.U.I.: 28610200 * GLOBEXTERRA * S.R.L. BUCUREȘTI - ROMANIA

SOCIETATEA TEHNO CONSULTING SOLUTION S.R.L. PANTELIMON - ILFOV

ROMÂNIA MUREȘ NR. 09674 10411 09729 ARHITECT VERIFICATOR PROIECTE B1, D, E, F

PĂCURAR V. VASILE ROMÂNIA MUREȘ NR. 367 INGINER EXPERT TEHNIC

BADEA C. GHEORGHE ROMÂNIA MTCT NR. 00023 AE1C1 INGINER AUDITOR ENERGETIC GRD. 1

CLASA SI CATEGORIA DE IMPORTANTA
CATEGORIA DE IMPORTANTA „C" normala (conf. HGR nr.766/1997)
CLASA DE IMPORTANTA „III" (conf. Normativului P100-1/2013)
GRADUL DE REZISTENTA LA FOC "II" - (conf. Normativului P118/99)
RISC DE INCENDIU MIC

B1, D, E, F

Cc, Cl

VERIFICATOR / EXPERT:	NUME	SEMNATURA	CERINTA:	REFERAT VERIFICARE/ RAPORT EXPERTIZA TEHNICA; TITLUINR./DATA

REPRODUCEREA, IMPRUMUTAREA SAU EXPUNEREA ACESTUI DOCUMENT, PRECUM SI TRANSMITEREA INFORMATIILOR CONTINUTE ESTE PERMISA NUMAI IN CONDITILE STIPULATE IN CONTRACT. UTILIZAREA EXTRACONTRACTUALA NECESITA ACORDUL SCRIS AL S.C. GLOBEXTERRA S.R.L.

PROIECTANT GENERAL: TEHNO CONSULTING SOLUTION SRL
ADRESA: Str. Rasunda, Nr. 37A, Glina Pantelimon, Jud. Ilfov, CUI RO39610220

PROIECTANT SPECIALITATE: SC GLOBEXTERRA SRL
ADRESA: Drm. Eugen Ionita, Nr 33+1, Sector 1, Bucuresti, CUI RO28810220

BENEFICIAR: U.A.T. MUNICIPIUL HUNEDOARA

NR. PROIECT: 393

REVIZII:

nr:	data:	revizie:

	NUME SI PRENUME	SEMNATURA
ELABORAT		
SEF PROIECT	Arh. Andrei TURCU	
PROIECTAT	Arh. Marius-Florentin COSTEA	
PROIECTAT	Arh. Mihaela OANCEA	
DESENAT	Arh. Mihaela OANCEA	

SCARA: 1:100

DATA: NOIEMBRIE 2024

PROIECT: "Eficientizarea Energetica A Cladirilor Rezidentiale Din Municipiul Hunedoara - Bloc 129, Str. Geroge Enescu nr 7"

ADRESA: Str. George Enescu nr 7, Bloc 129, Loc. HUNEDOARA, Jud. HUNEDOARA

FAZA: P.Th.-D.E.

DENUMIRE PLANSA: PLAN DEMISOL - EXISTENT

NR. PLANSA: AE-01

cladire invecinata - bloc de locuinte P+3E

cladire invecinata - anexa

SPATII ALTA DESTINATIE

AE-11 1

AE-12 1

ACCES SCARA B

ACCES SCARA A

+0.00 m

CASA SCARII

CASA SCARII

SPATII ALTA DESTINATIE
(Nu fac obiectul proiectului)

SPATII ALTA DESTINATIE
(Nu fac obiectul proiectului)

8.33%

LEGENDĂ:

1 AE-11

ELEMENTE STRUCTURALE BETON ARMAT

PERETI EXTERIORI EXISTENTI ZIDĂRIE CĂRĂMIDĂ BCA

PERETI EXISTENTI COMPARTIMENTARE INTERIOARA

TERMOSISTEM EXISTENT

SPATII COMERCIALE- NU FAC OBIECTUL DOCUMENTATIEI D.T.A.C, P.Th.+D.E.

PAMANT NATURAL

N

CLASA SI CATEGORIA DE IMPORTANTA
CATEGORIA DE IMPORTANTA „C" normala
(conf. HGR nr.766/1997)
CLASA DE IMPORTANTA „III"
(conf. Normativului P100-1/2013)
GRADUL DE REZISTENTA LA FOC "II"
- (conf. Normativului P118/99)
RISC DE INCENDIU MIC

B1, D, E, F

Cc, Cl

VERIFICATOR / EXPERT:	NUME	SEMNATURA	CERINTA:	REFERAT VERIFICARE/ RAPORT EXPERTIZA TEHNICA: TITLU/NR./DATA

REPRODUCEREA, IMPRUMUTAREA SAU EXPUNEREA ACESTUI DOCUMENT, PRECUM SI TRANSMITEREA INFORMATIILOR CONTINUTE ESTE PERMISA NUMAI IN CONDITIILE STIPULATE IN CONTRACT. UTILIZAREA EXTRACONTRACTUALA NECESITA ACORDUL SCRIS AL S.C. GLOBEXTERRA S.R.L.

TEHNO consulting - solution
PROIECTANT GENERAL:
TEHNO CONSULTING SOLUTION SRL
ADRESA: Str. Rascoala, Nr. 37K, Cluj-Napoca, Jud. Mures
CUI RO35887429

GLOBEXTERRA
PROIECTANT SPECIALITATE:
SC GLOBEXTERRA SRL
ADRESA: Drm. Eugen Stroia, Nr 33-41, Sector 1, Bucuresti, CUI RO35887/2020

BENEFICIAR: U.A.T. MUNICIPIUL HUNEDOARA

NR. PROIECT: 393

REVIZII:

nr:	data:	revizie:

	NUME SI PRENUME	SEMNATURA
ELABORAT		
SEF PROIECT	Arh. Andrei TURCU	
PROIECTAT	Arh. Marius-Florentin COSTEA	
PROIECTAT	Arh. Mihaela OANCEA	
DESENAT	Arh. Mihaela OANCEA	

SCARA 1:100

DATA NOIEMBRIE 2024

PROIECT: "Eficientizarea Energetica A Cladirilor Rezidentiale Din Municipiul Hunedoara - Bloc 129, Str. Geroge Enescu nr 7"

ADRESA: Str. George Enescu nr 7, Bloc 129, Loc. HUNEDOARA, Jud. HUNEDOARA

FAZA: P.Th.-D.E.

DENUMIRE PLANSA: PLAN PARTER - EXISTENT

NR. PLANSA AE-02

ORDINUL ARHITECTILOR DIN ROMANIA 8616 Andrei Daniel TURCU Arhitect


SOCIETATEA COMERCIALA GLOBEXTERRA S.R.L. BUCURESTI - ROMANIA

ROSCA N. EMIL ROMANIA MIDRAP NR. 09674 ARHITECT VERIFICATOR PROIECTE

PĂCURAR V. VASILE ROMANIA CAT A1, A2, A3 INGINER EXPERT TEHNIC

CHEORSE ROMANIA MECA NR. 00023 AEICI INGINER AUDITOR ENERGETIC GRD. 1

SOCIETATEA COMERCIALA TEHNO CONSULTING SOLUTION S.R.L. SANTELMON - ALFO

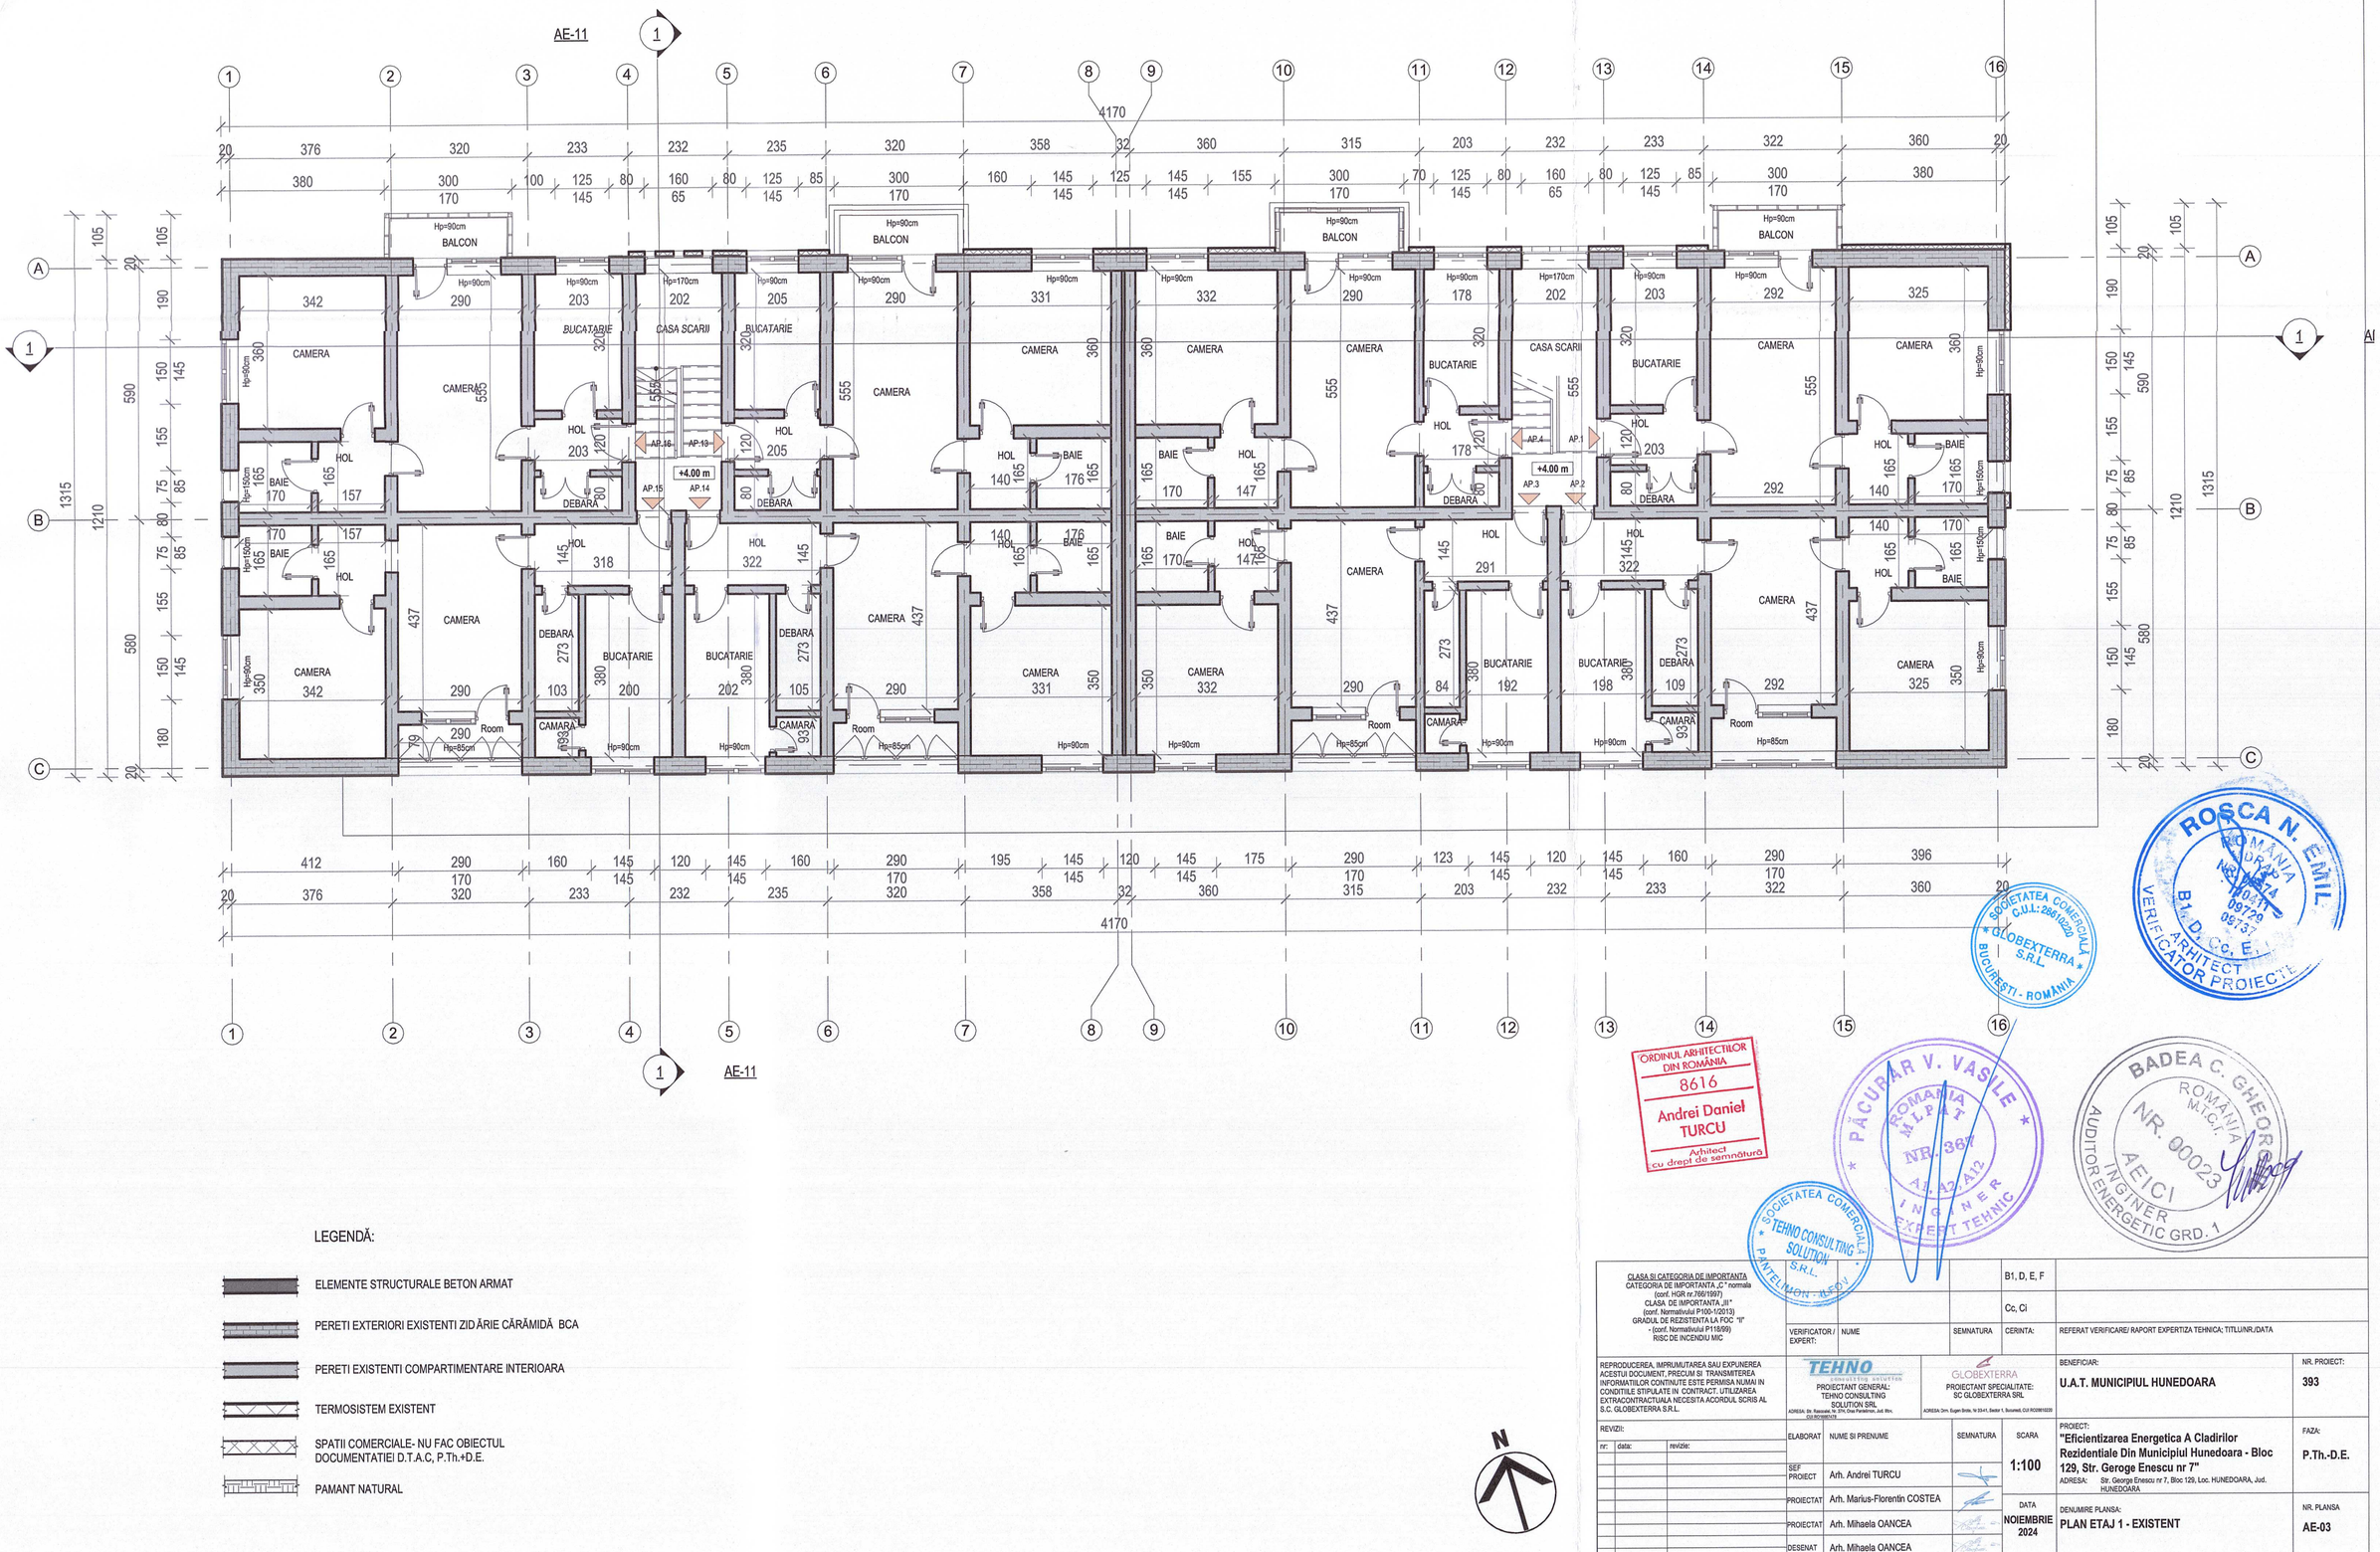

LEGENDĂ:

- ELEMENTE STRUCTURALE BETON ARMAT
- PERETI EXTERIORI EXISTENTI ZIDĂRIE CĂRĂMIDĂ BCA
- PERETI EXISTENTI COMPARTIMENTARE INTERIOARA
- TERMOSISTEM EXISTENT
- SPATII COMERCIALE- NU FAC OBIECTUL DOCUMENTATIEI D.T.A.C, P.Th.+D.E.
- PAMANT NATURAL

N

CLASA SI CATEGORIA DE IMPORTANTA
CATEGORIA DE IMPORTANTA „C" normala (conf. HGR nr.766/1997)
CLASA DE IMPORTANTA „III"
(conf. Normativului P100-1/2013)
GRADUL DE REZISTENTA LA FOC "II"
- (conf. Normativului P118/99)
RISC DE INCENDIU MIC

B1, D, E, F

Cc, Cl

VERIFICATOR / EXPERT:	NUME	SEMNATURA	CERINTA:	REFERAT VERIFICARE/ RAPORT EXPERTIZA TEHNICA; TITLU/NR./DATA

REPRODUCEREA, IMPRUMUTAREA SAU EXPUNEREA ACESTUI DOCUMENT, PRECUM SI TRANSMITEREA INFORMATIILOR CONTINUTE ESTE PERMISA NUMAI IN CONDITIILE STIPULATE IN CONTRACT. UTILIZAREA EXTRACONTRACTUALA NECESITTA ACORDUL SCRIS AL S.C. GLOBEXTERRA S.R.L.

PROIECTANT GENERAL: TEHNO CONSULTING SOLUTION SRL
ADRESA: Str. Rascoala, Nr. 37A, Cod Poștal/com. Jud. Ilfov, CUI RO19801473

PROIECTANT SPECIALITATE: SC GLOBEXTERRA SRL
ADRESA: Drm. Eugen Broșu, Nr 33-41, Sector 1, Bucuresti, CUI RO19810220

REVIZII:

nr:	data:	revizie:

ELABORAT	NUME SI PRENUME	SEMNATURA
SEF PROIECT	Arh. Andrei TURCU	
PROIECTAT	Arh. Marius-Florentin COSTEA	
PROIECTAT	Arh. Mihaela OANCEA	
DESENAT	Arh. Mihaela OANCEA	

SCARA: 1:100

DATA: NOIEMBRIE 2024

BENEFICIAR: U.A.T. MUNICIPIUL HUNEDOARA

NR. PROIECT: 393

PROIECT: "Eficientizarea Energetica A Cladirilor Rezidentiale Din Municipiul Hunedoara - Bloc 129, Str. Geroge Enescu nr 7"

ADRESA: Str. George Enescu nr 7, Bloc 129, Loc. HUNEDOARA, Jud. HUNEDOARA

FAZA: P.Th.-D.E.

DENUMIRE PLANSA: PLAN ETAJ 1 - EXISTENT

NR. PLANSA: AE-03

ROSCA N. EMIL ROMANIA M.C.I. NR. 09729 09737 B1, D, C, E, ARHITECT VERIFICATOR PROIECTE

SOCIETATEA COMERCIALA C.U.I.: 28610809 GLOBEXTERRA S.R.L. BUCUREȘTI - ROMANIA

ORDINUL ARHITECȚILOR DIN ROMÂNIA 8616 Andrei Daniel TURCU Arhitect cu drept de semnătură

PĂCURAR V. VASILE ROMANIA M.I.P.A.T. NR. 367 A.I.A.I. - A.I.2. INGINER EXPERT TEHNIC

SOCIETATEA COMERCIALA TEHNO CONSULTING SOLUTION S.R.L. PANTELIMON - ILFOV

BADEA C. GHEORGHE ROMANIA M.I.C.I. NR. 00023 AEICI INGINER AUDITOR ENERGETIC GRD. 1

AE-11

AE-12

AE-11

LEGENDĂ:

- ELEMENTE STRUCTURALE BETON ARMAT
- PERETI EXTERIORI EXISTENTI ZIDĂRIE CĂRĂMIDĂ BCA
- PERETI EXISTENTI COMPARTIMENTARE INTERIOARA
- TERMOSISTEM EXISTENT
- SPATII COMERCIALE- NU FAC OBIECTUL DOCUMENTATIEI D.T.A.C, P.Th.+D.E.
- PAMANT NATURAL

CLASA SI CATEGORIA DE IMPORTANTA
CATEGORIA DE IMPORTANTA „C" normala (conf. HGR nr.766/1997)
CLASA DE IMPORTANTA „III" (conf. Normativului P100-1/2013)
GRADUL DE REZISTENTA LA FOC "II" - (conf. Normativului P118/99)
RISC DE INCENDIU MIC

B1, D, E, F

Cc, Ci

REPRODUCEREA, IMPRUMUTAREA SAU EXPUNEREA ACESTUI DOCUMENT, PRECUM SI TRANSMITEREA INFORMATILOR CONTINUTE ESTE PERMISA NUMAI IN CONDITIILE STIPULATE IN CONTRACT. UTILIZAREA EXTRACONTRACTUALA NECESITA ACORDUL SCRIS AL S.C. GLOBEXTERRA S.R.L.

VERIFICATOR / NUME EXPERT:

SEMNATURA

CERINTA: REFERAT VERIFICARE/ RAPORT EXPERTIZA TEHNICA; TITLU/NR./DATA

TEHNO consulting solution
PROIECTANT GENERAL: TEHNO CONSULTING SOLUTION SRL
ADRESA: Str. Bucovinei, Nr. 37A, Oras Pantelimon, Jud. Ilfov, CUI RO30813078

GLOBEXTERRA
PROIECTANT SPECIALITATE: SC GLOBEXTERRA SRL
ADRESA: Drm. Sugar Brote, Nr 23-41, Sector 1, Bucuresti, CUI RO33881028

BENEFICIAR: U.A.T. MUNICIPIUL HUNEDOARA

NR. PROIECT: 393

REVIZII:

nr:	data:	revizie:

	NUME SI PRENUME	SEMNATURA
ELABORAT		
SEF PROIECT	Arh. Andrei TURCU	
PROIECTAT	Arh. Marius-Florentin COSTEA	
PROIECTAT	Arh. Mihaela OANCEA	
DESENAT	Arh. Mihaela OANCEA	

SCARA: 1:100

DATA: NOIEMBRIE 2024

PROIECT: "Eficientizarea Energetica A Cladirilor Rezidentiale Din Municipiul Hunedoara - Bloc 129, Str. Geroge Enescu nr 7"

ADRESA: Str. Georgia Enescu nr 7, Bloc 129, Loc. HUNEDOARA, Jud. HUNEDOARA

FAZA: P.Th.-D.E.

DENUMIRE PLANSA: PLAN ETAJ 2 - EXISTENT

NR. PLANSA: AE-04

ORDINUL ARHITECTILOR DIN ROMÂNIA 8616 Andrei Daniel TURCU Arhitect cu drept de semnătură

SOCIETATEA COMERCIALA C.U.I.: 28616... GLOBEXTERRA S.R.L. BUCUREȘTI - ROMÂNIA

TEHNO CONSULTING SOLUTION S.R.L. PANTELIMON - ILFOV

PĂCURAR V. VASILE ROMÂNIA MEDIAZ NR. 387 CJ, AZ, AE INGINER EXPERT TEHNIC

BADEA C. GHEORGHE ROMÂNIA MTCT NR. 0002 AEICI INGINER ENERGETIC GRD. 1

OSCA N. EMIL ROMÂNIA MDRAP NR. 09674 B1, D, Cc, E, VERIFICATOR ARHITECT PROIECTE

AE-11

AE-12

AE-11

LEGENDĂ:

- ELEMENTE STRUCTURALE BETON ARMAT
- PERETI EXTERIORI EXISTENTI ZIDĂRIE CĂRĂMIDĂ BCA
- PERETI EXISTENTI COMPARTIMENTARE INTERIOARA
- TERMOSISTEM EXISTENT
- SPATII COMERCIALE- NU FAC OBIECTUL DOCUMENTATIEI D.T.A.C, P.Th+D.E.
- PAMANT NATURAL

CLASA SI CATEGORIA DE IMPORTANTA
CATEGORIA DE IMPORTANTA „C" normala
(conf. HGR nr.766/1997)
CLASA DE IMPORTANTA „III"
(conf. Normativului P100-1/2013)
GRADUL DE REZISTENTA LA FOC: "II"
- (conf. Normativului P118/99)
RISC DE INCENDIU MIC

B1, D, E, F

Cc, Ci

VERIFICATOR / EXPERT: NUME... | SEMNATURA | CERINTA: REFERAT VERIFICARE/ RAPORT EXPERTIZA TEHNICA; TITLU/NR./DATA

REPRODUCEREA, IMPRUMUTAREA SAU EXPUNEREA ACESTUI DOCUMENT, PRECUM SI TRANSMITEREA INFORMATIILOR CONTINUTE ESTE PERMISA NUMAI IN CONDITILE STIPULATE IN CONTRACT. UTILIZAREA EXTRACONTRACTUALA NECESITA ACORDUL SCRIS AL S.C. GLOBEXTERRA S.R.L.

PROIECTANT GENERAL: TEHNO CONSULTING SOLUTION SRL
ADRESA: Str. Rascoala Nr. 31A, Ora Parantrau, Jud. Hnv. CUI RO18881215

PROIECTANT SPECIALITATE: SC GLOBEXTERRA SRL
ADRESA: Drm. Eugen Ionita, Nr 33-41, Sector 1, Bucuresti, CUI RO39819220

BENEFICIAR: U.A.T. MUNICIPIUL HUNEDOARA — NR. PROIECT: 393

REVIZII:

nr:	data:	revizie:

	NUME SI PRENUME	SEMNATURA
ELABORAT		
SEF PROIECT	Arh. Andrei TURCU	
PROIECTAT	Arh. Marius-Florentin COSTEA	
PROIECTAT	Arh. Mihaela OANCEA	
DESENAT	Arh. Mihaela OANCEA	

SCARA: 1:100


DATA: NOIEMBRIE 2024

PROIECT: "Eficientizarea Energetica A Cladirilor Rezidentiale Din Municipiul Hunedoara - Bloc 129, Str. Geroge Enescu nr 7"
ADRESA: Str. George Enescu nr 7, Bloc 129, Loc. HUNEDOARA, Jud. HUNEDOARA

FAZA: P.Th.-D.E.

DENUMIRE PLANSA: PLAN ETAJ 3 - EXISTENT

NR. PLANSA: AE-05

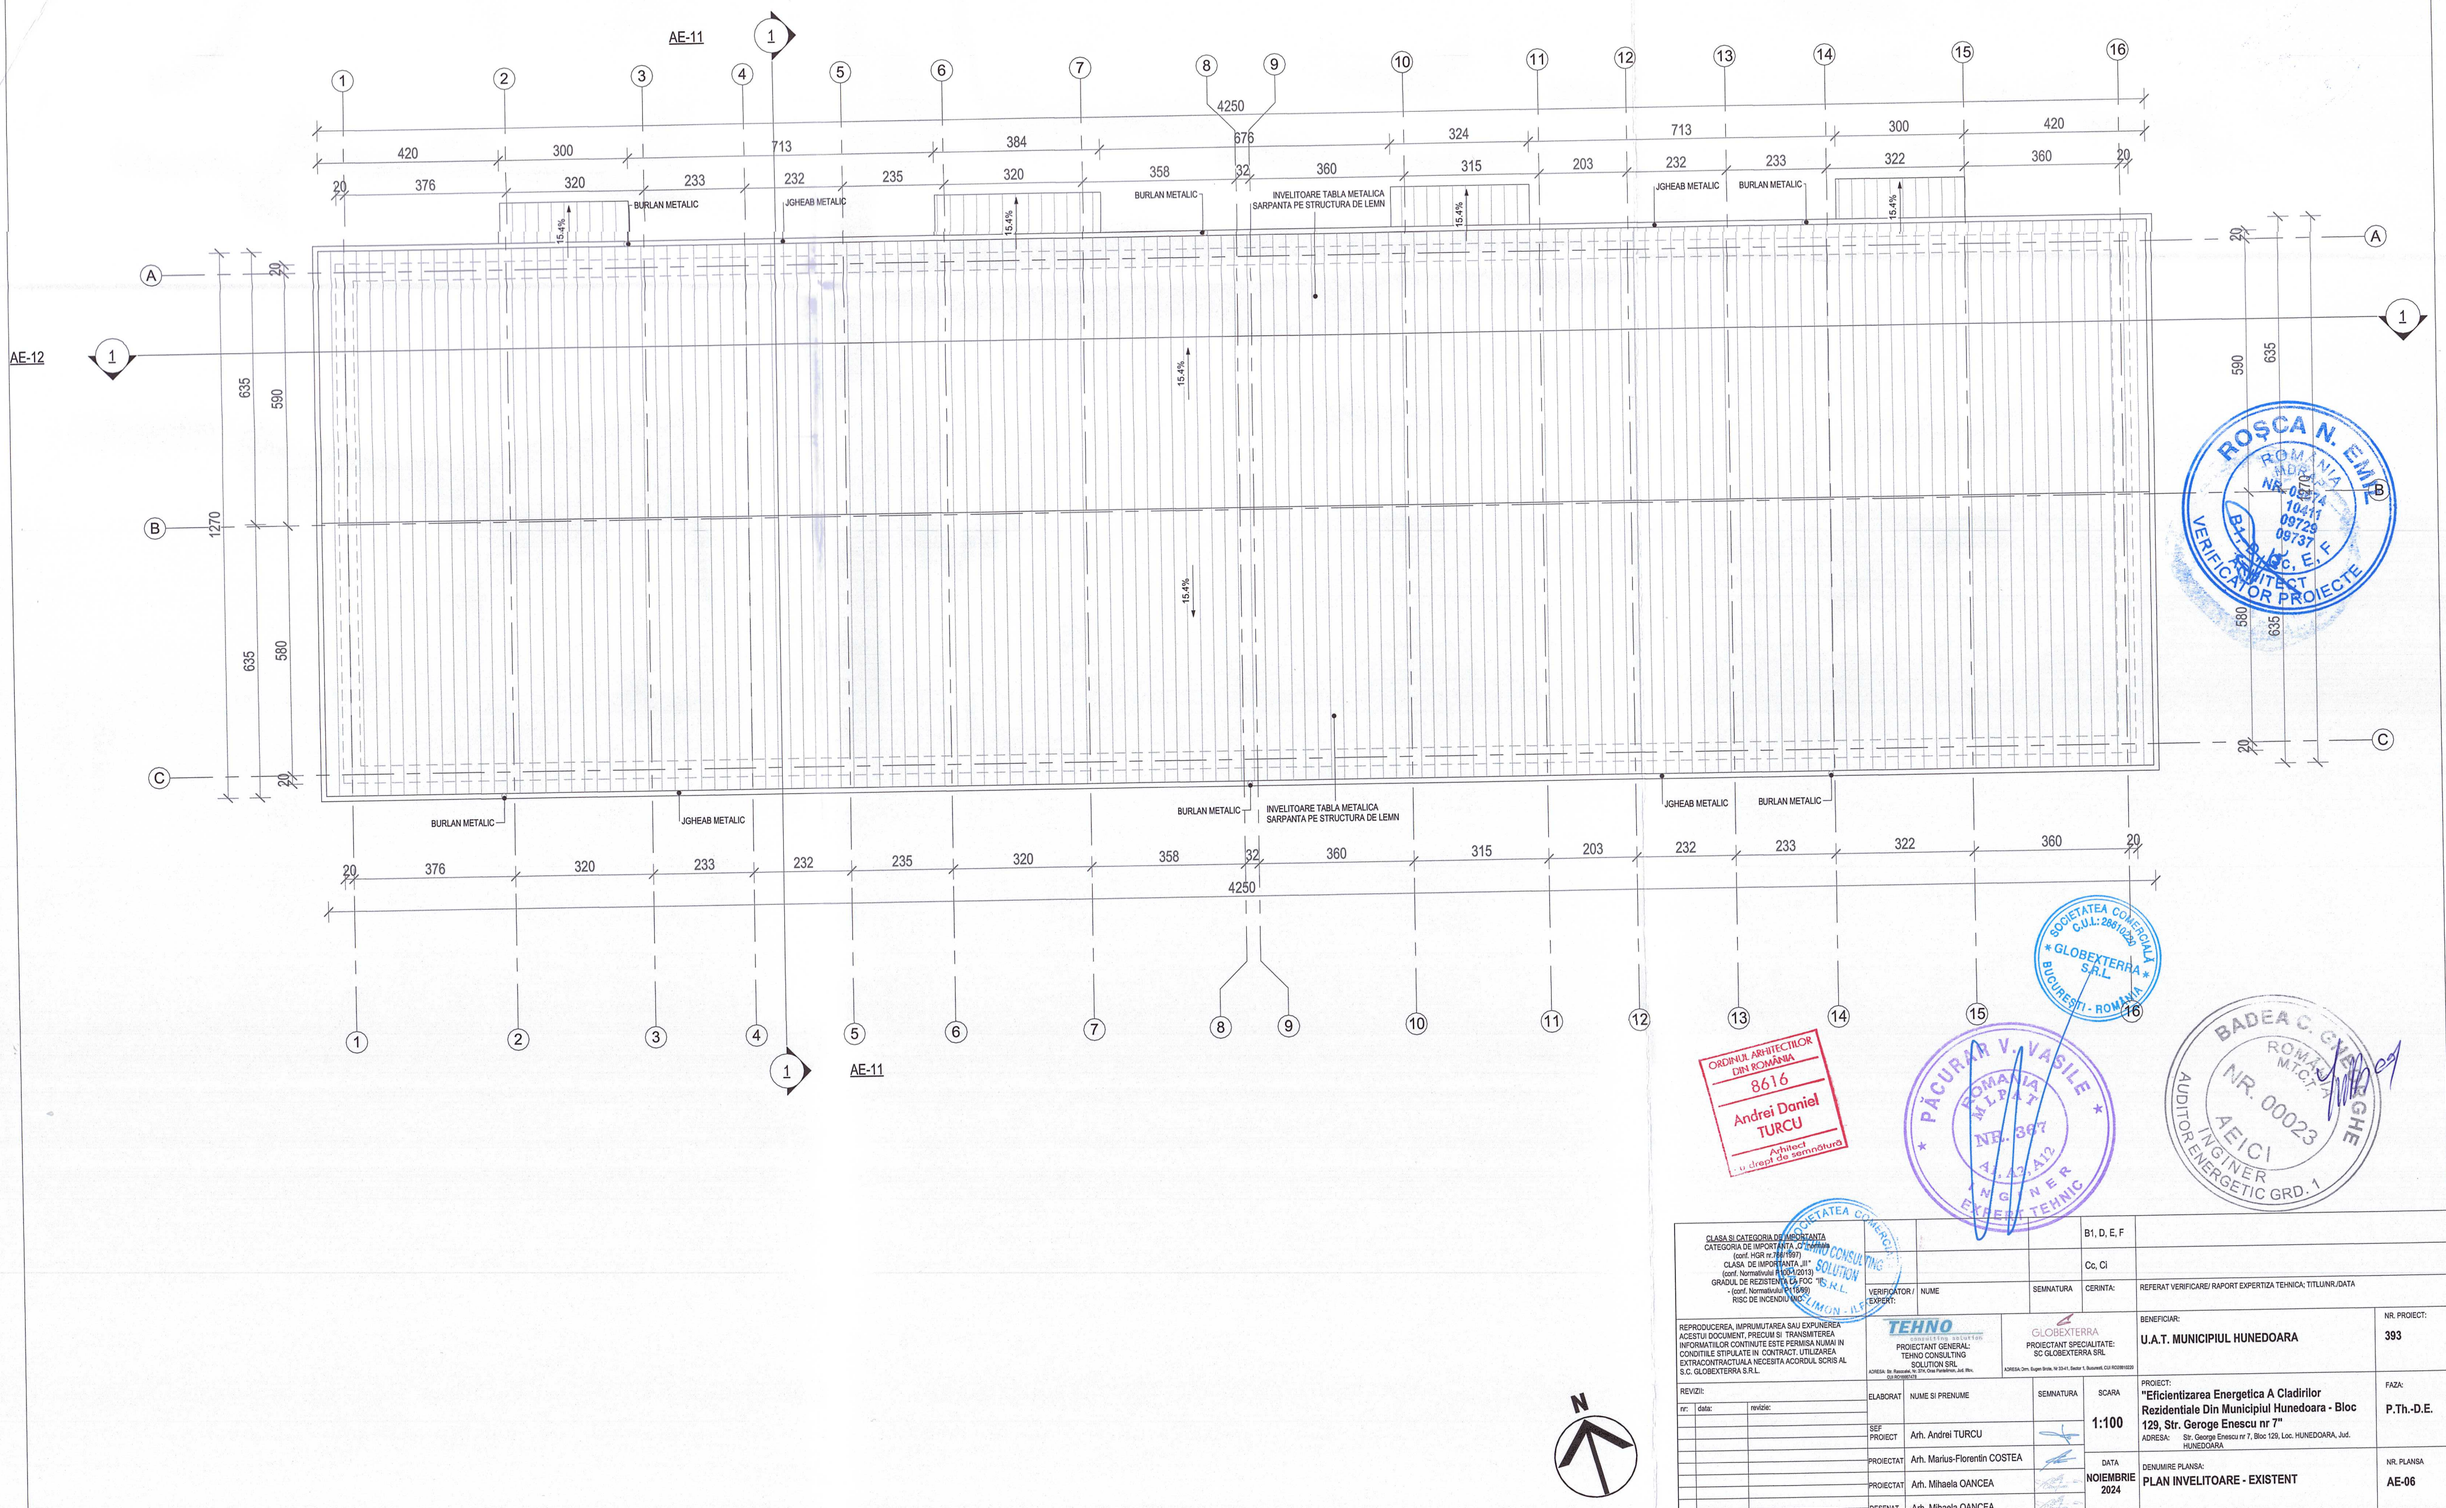

ROSCA N. EMIL ROMANIA MEDIATOR NR. 0574 10411 09729 05737 BUCUREȘTI, E.F. ARHITECT VERIFICATOR PROIECTE

SOCIETATEA COMERCIALĂ C.U.I.: 28610260 * GLOBEXTERRA S.R.L. * BUCUREȘTI - ROMÂNIA

ORDINUL ARHITECȚILOR DIN ROMÂNIA 8616 Andrei Daniel TURCU Arhitect cu drept de semnătură

PĂCURAR V. VASILE ROMÂNIA MEDIAT NR. 367 A1, A2, A12 INGINER EXPERT TEHNIC

BADEA C. GHEORGHE ROMÂNIA M.T.C.T.I. NR. 00023 AEICI INGINER AUDITOR ENERGETIC GRD. 1

SOCIETATEA COMERCIALĂ TEHNO CONSULTING SOLUTION S.R.L. MUNICIPIUL HUNEDOARA, STR. LIMON, NR. 7

CLASA SI CATEGORIA DE IMPORTANTA
CATEGORIA DE IMPORTANTA „C” - NORMALA
(conf. HGR nr.766/1997)
CLASA DE IMPORTANTA „III”
(conf. Normativului P100-1/2013)
GRADUL DE REZISTENTA LA FOC: „II”
- (conf. Normativului P118/99)
RISC DE INCENDIU MIC

B1, D, E, F

Cc, Cl

VERIFICATOR / EXPERT: | NUME | SEMNATURA | CERINTA: REFERAT VERIFICARE/ RAPORT EXPERTIZA TEHNICA: TITLUINR./DATA

REPRODUCEREA, IMPRIMUTAREA SAU EXPUNEREA ACESTUI DOCUMENT, PRECUM SI TRANSMITEREA INFORMATIILOR CONTINUTE ESTE PERMISA NUMAI IN CONDITIILE STIPULATE IN CONTRACT. UTILIZAREA EXTRACONTRACTUALA NECESITA ACORDUL SCRIS AL S.C. GLOBEXTERRA S.R.L.

TEHNO CONSULTING SOLUTION SRL
PROIECTANT GENERAL:
TEHNO CONSULTING SOLUTION SRL
ADRESA: Str. Rascoalei, Nr. 20-A, Orav Fara&Piroc, Jud. Rbv.
CUI RO15695215

GLOBEXTERRA
PROIECTANT SPECIALITATE:
SC GLOBEXTERRA SRL
ADRESA: Dem. Dugan Bratia, Nr 23-41, Sector 1, Bucuresti, CUI RO29810220

BENEFICIAR: U.A.T. MUNICIPIUL HUNEDOARA
NR. PROIECT: 393

REVIZII:

nr:	data:	revizie:

	NUME SI PRENUME	SEMNATURA
ELABORAT		
SEF PROIECT	Arh. Andrei TURCU	
PROIECTAT	Arh. Marius-Florentin COSTEA	
PROIECTAT	Arh. Mihaela OANCEA	
DESENAT	Arh. Mihaela OANCEA	

SCARA: 1:100

DATA: NOIEMBRIE 2024

PROIECT: "Eficientizarea Energetica A Cladirilor Rezidentiale Din Municipiul Hunedoara - Bloc 129, Str. Geroge Enescu nr 7"
ADRESA: Str. George Enescu nr 7, Bloc 129, Loc. HUNEDOARA, Jud. HUNEDOARA

FAZA: P.Th.-D.E.

DENUMIRE PLANSA: PLAN INVELITOARE - EXISTENT

NR. PLANSA: AE-06



SPATII COMERCIALE

INCHIDERI / PLACARI - SCANDURI LEMN

APARAT AER CONDITIONAT

TEAVA DE GAZE

COSURI CENTRALE TERMICE

1 TERMOIZOLATIE EXISTENTA
2 TAMPLARIE LEMN EXISTENTA
3 TAMPLARIE PVC EXISTENTA
4 TAMPLARIE METALICA EXISTENTA
5 PARAPET BALCON STRUCTURA METALICA
6 PARAPET PREFABRICAT DIN BETON
7 TEAVA DE GAZ
8 APARAT AER CONDITIONAT
9 BURLANE SI JGHEABURI
10 INVELITOARE TABLA METALICA
11 COPERTINA EXISTENTA
12 INCHIDERI ASTEREALA LEMN
13 PLACAJ CARAMIDA
14 GOLURI ZIDITE DE LOCATARI
15 ELEMENTE PUBLICITARE (PANOURI, CASETE LUMINOASE, ETC)



ROSCA N. EMIL ROMÂNIA MDRAPAP 09974 10411 09729 09737 VERIFICATOR PROIECTE

SOCIETATEA COMERCIALĂ C.U.I.: 23610220 GLOBEXTERRA S.R.L. BUCUREȘTI - ROMÂNIA

ORDINUL ARHITECȚILOR DIN ROMÂNIA 8616 Andrei Daniel TURCU Arhitect cu drept de semnătură

PĂCURAR V. VASILE ROMÂNIA MDRAPAP NR. 367 A1, A2, A12 INGINER EXPERT TEHNIC

SOCIETATEA COMERCIALĂ TEHNO CONSULTING SOLUTION S.R.L. PANTELIMON

BADEA C. GHEORGHE ROMÂNIA MTCT NR. 00023 AEICI INGINER AUDITOR ENERGETIC GRD. 1

CLASA SI CATEGORIA DE IMPORTANTA
CATEGORIA DE IMPORTANTA „C" normala (conf. HGR nr.766/1997)
CLASA DE IMPORTANTA „III" (conf. Normativului P100-1/2013)
GRADUL DE REZISTENTA LA FOC "II" - (conf. Normativului P118/99)
RISC DE INCENDIU MIC

B1, D, E, F

Cc, Ci

VERIFICATOR/ EXPERT: | NUME: | SEMNATURA | CERINTA: REFERAT VERIFICARE/ RAPORT EXPERTIZA TEHNICA; TITLU/NR./DATA

REPRODUCEREA, IMPRUMUTAREA SAU EXPUNEREA ACESTUI DOCUMENT, PRECUM SI TRANSMITEREA INFORMATIILOR CONTINUTE ESTE PERMISA NUMAI IN CONDITILE STIPULATE IN CONTRACT, UTILIZAREA EXTRACONTRACTUALA A NECESITA ACORDUL SCRIS AL S.C. GLOBEXTERRA S.R.L.

PROIECTANT GENERAL: TEHNO CONSULTING SOLUTION SRL
ADRESA: Str. Rascoala, Nr. 37A, Ora Pantelimon, Jud. Ilfov, CUI RO18606178

PROIECTANT SPECIALITATE: SC GLOBEXTERRA SRL
ADRESA: Orn. Eugen Ionita, Nr 33-41, Sector 1, Bucuresti, CUI RO28815220

BENEFICIAR: U.A.T. MUNICIPIUL HUNEDOARA
NR. PROIECT: 393

REVIZII:

nr:	data:	revizie:

ELABORAT	NUME SI PRENUME	SEMNATURA	SCARA
SEF PROIECT	Arh. Andrei TURCU		1:100
PROIECTAT	Arh. Marius-Florentin COSTEA		
PROIECTAT	Arh. Mihaela OANCEA		DATA: NOIEMBRIE 2024
DESENAT	Arh. Mihaela OANCEA		

PROIECT: "Eficientizarea Energetica A Cladirilor Rezidentiale Din Municipiul Hunedoara - Bloc 129, Str. Geroge Enescu nr 7"
ADRESA: Str. George Enescu nr 7, Bloc 129, Loc. HUNEDOARA, Jud. HUNEDOARA
FAZA: P.Th.-D.E.

DENUMIRE PLANSA: ELEVATIE NORD - EXISTENT
NR. PLANSA: AE-07



LEGENDĂ :

- SPATII COMERCIALE
- INCHIDERI / PLACARI - SCANDURI LEMN
- APARAT AER CONDITIONAT
- TEAVA DE GAZE
- COSURI CENTRALE TERMICE

1 TERMOIZOLATIE EXISTENTA
2 TAMPLARIE LEMN EXISTENTA
3 TAMPLARIE PVC EXISTENTA
4 TAMPLARIE METALICA EXISTENTA
5 PARAPET BALCON STRUCTURA METALICA
6 PARAPET PREFABRICAT DIN BETON
7 TEAVA DE GAZ
8 APARAT AER CONDITIONAT
9 BURLANE SI JGHEABURI
10 INVELITOARE TABLA METALICA
11 COPERTINA EXISTENTA
12 INCHIDERI ASTEREALA LEMN
13 PLACAJ CARAMIDA
14 GOLURI ZIDITE DE LOCATARI
15 ELEMENTE PUBLICITARE (PANOURI, CASETE LUMINOASE, ETC)



ORDINUL ARHITECTILOR DIN ROMÂNIA 8616 Andrei Daniel TURCU Arhitect cu drept de semnătură

PĂCURAR V. VASILE ROMÂNIA M.L.P.A.T. NR. 367 A1 A2 A3 INGINER EXPERT TEHNIC

BADEA C. GHEORGHE ROMÂNIA M.T.C.I. NR. 00023 AE1C1 INGINER AUDITOR ENERGETIC GRD. 1

RUSCA N. EMIL ROMÂNIA ARHITECT NR. 0674 10411 B1, D, Cc, E, F VERIFICATOR PROIECTE

SOCIETATEA COMERCIALĂ GLOBEXTERRA S.R.L. C.U.I.: 28510209 BUCUREȘTI - ROMÂNIA

SOCIETATEA COMERCIALĂ TEHNO CONSULTING SOLUTION S.R.L. PARTENER

CLASA SI CATEGORIA DE IMPORTANTA CATEGORIA DE IMPORTANTA „C" normala (conf. HGR nr.766/1997) CLASA DE IMPORTANTA „III" (conf. Normativului P100-1/2013) GRADUL DE REZISTENTA LA FOC "II" - (conf. Normativului P118/99) RISC DE INCENDIU MIC			B1, D, E, F Cc, Ci
	VERIFICATOR / NUME EXPERT:	SEMNATURA	CERINTA: REFERAT VERIFICARE/ RAPORT EXPERTIZA TEHNICA; TITLU/NR./DATA

REPRODUCEREA, IMPRUMUTAREA SAU EXPUNEREA ACESTUI DOCUMENT, PRECUM SI TRANSMITEREA INFORMATIILOR CONTINUTE ESTE PERMISA NUMAI IN CONDITII STIPULATE IN CONTRACT. UTILIZAREA EXTRACONTRACTUALA NECESITA ACORDUL SCRIS AL S.C. GLOBEXTERRA S.R.L.

PROIECTANT GENERAL: TEHNO CONSULTING SOLUTION SRL
ADRESA: Str. Rascoalei, Nr. 37H, Oras Pantelimon, Jud. Ilfov, ROMANIA

GLOBEXTERRA
PROIECTANT SPECIALITATE: SC GLOBEXTERRA SRL
ADRESA: Drm. Eugen Bratu, Nr 33-41, Sector 1, Bucuresti, CUI RO28810230

BENEFICIAR: **U.A.T. MUNICIPIUL HUNEDOARA** — NR. PROIECT: **393**

REVIZII:

nr:	data:	revizie:

	NUME SI PRENUME	SEMNATURA
ELABORAT		
SEF PROIECT	Arh. Andrei TURCU	
PROIECTAT	Arh. Marius-Florentin COSTEA	
PROIECTAT	Arh. Mihaela OANCEA	
DESENAT	Arh. Mihaela OANCEA	

SCARA: **1:100**


DATA: **NOIEMBRIE 2024**

PROIECT: **"Eficientizarea Energetica A Cladirilor Rezidentiale Din Municipiul Hunedoara - Bloc 129, Str. Geroge Enescu nr 7"**
ADRESA: Str. George Enescu nr 7, Bloc 129, Loc. HUNEDOARA, Jud. HUNEDOARA

FAZA: **P.Th.-D.E.**

DENUMIRE PLANSA: **ELEVATIE SUD - EXISTENT**

NR. PLANSA: **AE-08**

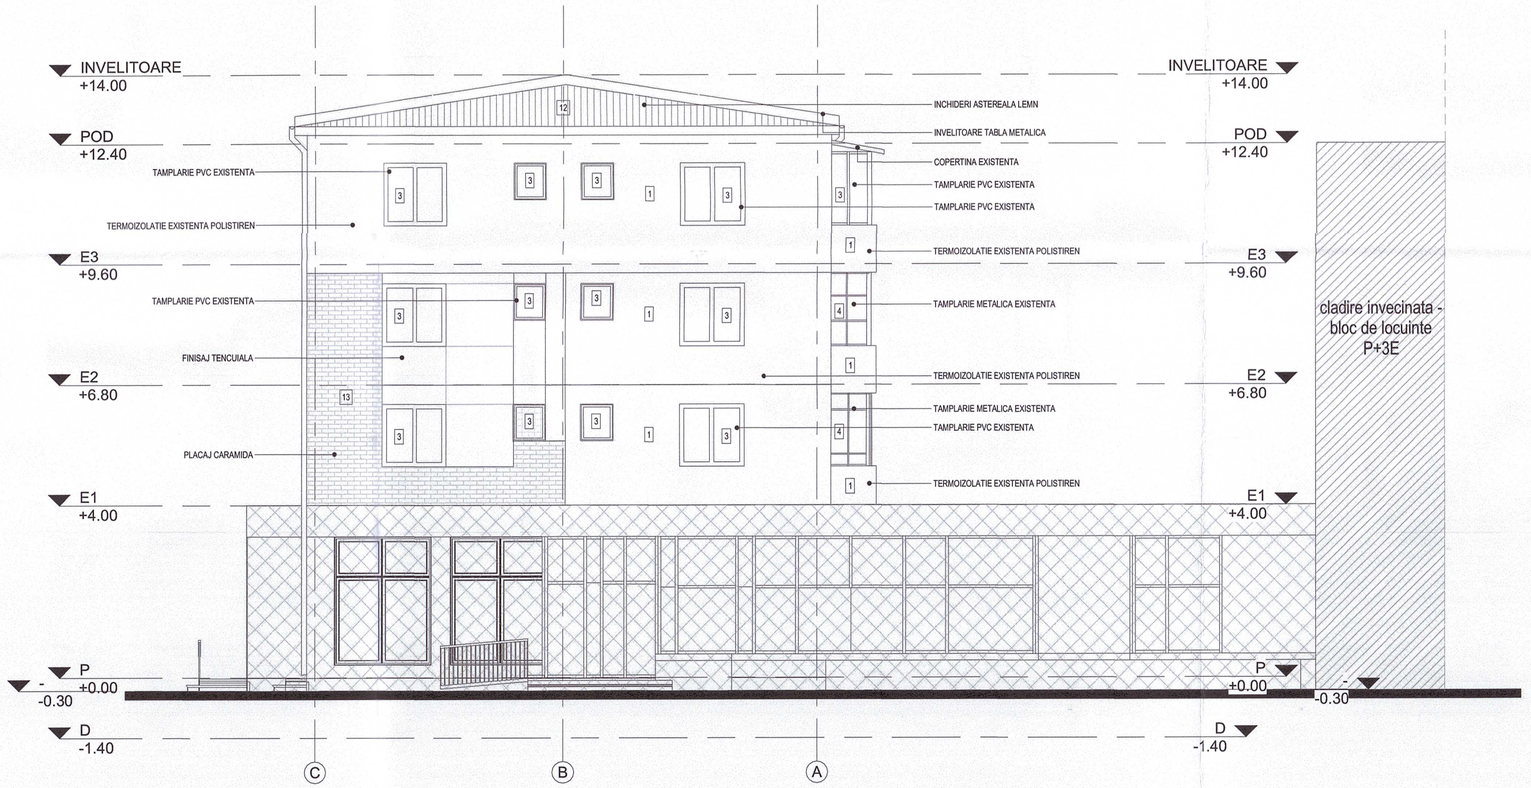

LEGENDĂ :

- SPATII COMERCIALE
- INCHIDERI / PLACARI - SCANDURI LEMN
- APARAT AER CONDITIONAT
- TEAVA DE GAZE
- COSURI CENTRALE TERMICE

1 TERMOIZOLATIE EXISTENTA
2 TAMPLARIE LEMN EXISTENTA
3 TAMPLARIE PVC EXISTENTA
4 TAMPLARIE METALICA EXISTENTA
5 PARAPET BALCON STRUCTURA METALICA
6 PARAPET PREFABRICAT DIN BETON
7 TEAVA DE GAZ
8 APARAT AER CONDITIONAT
9 BURLANE SI JGHEABURI
10 INVELITOARE TABLA METALICA
11 COPERTINA EXISTENTA
12 INCHIDERI ASTEREALA LEMN
13 PLACAJ CARAMIDA
14 GOLURI ZIDITE DE LOCATARI
15 ELEMENTE PUBLICITARE (PANOURI, CASETE LUMINOASE, ETC)





ROSCA N. EMIL ROMÂNIA MDRAP NR. 09674 10411 08729 B1, D, Cc, E, I ARHITECT VERIFICATOR PROIECTE

SOCIETATEA COMERCIALA C.U.I.: 28611220 * GLOBEXTERRA S.R.L * BUCUREȘTI - ROMÂNIA

ORDINUL ARHITECȚILOR DIN ROMÂNIA 8616 Andrei Daniel TURCU Arhitect cu drept de semnătură

PĂCURAR V. VASILE ROMÂNIA MDRAP NR. 367 A1 AC, A12 INGINER EXPERT TEHNIC

SOCIETATEA COMERCIALA TEHNO CONSULTING SOLUTION S.R.L. PANTELIMON - ILFOV

BADEA C. GHEORGHE ROMÂNIA MTCT NR. 00023 AE1C1 INGINER AUDITOR ENERGETIC GRD. 1

CLASA SI CATEGORIA DE IMPORTANTA
CATEGORIA DE IMPORTANTA „C" normala (conf. HGR nr.766/1997)
CLASA DE IMPORTANTA „III" (conf. Normativului P100-1/2013)
GRADUL DE REZISTENTA LA FOC "II" - (conf. Normativului P118/99)
RISC DE INCENDIU MIC

			B1, D, E, F
			Cc, Ci
VERIFICATOR / EXPERT:	NUME	SEMNATURA	CERINTA: REFERAT VERIFICARE/ RAPORT EXPERTIZA TEHNICA; TITLU/NR./DATA

REPRODUCEREA, IMPRUMUTAREA SAU EXPUNEREA ACESTUI DOCUMENT, PRECUM SI TRANSMITEREA INFORMATILOR CONTINUTE ESTE PERMISA NUMAI IN CONDITIILE STIPULATE IN CONTRACT. UTILIZAREA EXTRACONTRACTUALA NECESITA ACORDUL SCRIS AL S.C. GLOBEXTERRA S.R.L.

TEHNO CONSULTING SOLUTION
PROIECTANT GENERAL: TEHNO CONSULTING SOLUTION SRL
ADRESA: Str. Rascoalei Nr. 37A, Com.Pantelimon, Jud. Ilfov, CUI:RO39801678

GLOBEXTERRA
PROIECTANT SPECIALITATE: SC GLOBEXTERRA SRL
ADRESA: Drm. Eugen Ionita, Nr 23-41, Sector 1, Bucuresti, CUI:RO39810220

BENEFICIAR: U.A.T. MUNICIPIUL HUNEDOARA
NR. PROIECT: 393

REVIZII:


nr:	data:	revizie:

	NUME SI PRENUME	SEMNATURA
ELABORAT		
SEF PROIECT	Arh. Andrei TURCU	
PROIECTAT	Arh. Marius-Florentin COSTEA	
PROIECTAT	Arh. Mihaela OANCEA	
DESENAT	Arh. Mihaela OANCEA	

SCARA: 1:100
DATA: NOIEMBRIE 2024

PROIECT: "Eficientizarea Energetica A Cladirilor Rezidentiale Din Municipiul Hunedoara - Bloc 129, Str. Geroge Enescu nr 7"
ADRESA: Str. George Enescu nr 7, Bloc 129, Loc. HUNEDOARA, Jud. HUNEDOARA
FAZA: P.Th.-D.E.

DENUMIRE PLANSA: ELEVATIE VEST - EXISTENT
NR. PLANSA: AE-09

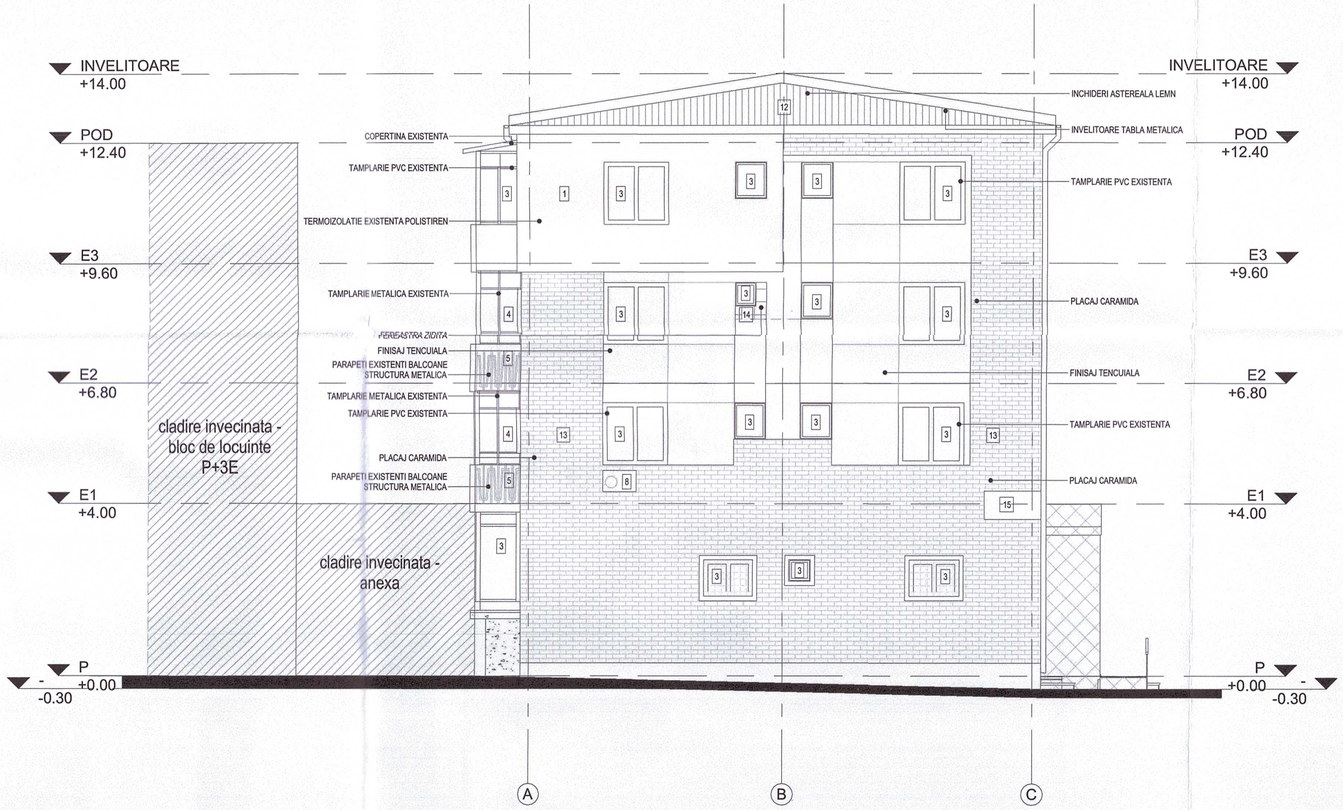

LEGENDĂ :

- SPATII COMERCIALE
- INCHIDERI / PLACARI - SCANDURI LEMN
- APARAT AER CONDITIONAT
- TEAVA DE GAZE
- COSURI CENTRALE TERMICE

1 TERMOIZOLATIE EXISTENTA
2 TAMPLARIE LEMN EXISTENTA
3 TAMPLARIE PVC EXISTENTA
4 TAMPLARIE METALICA EXISTENTA
5 PARAPET BALCON STRUCTURA METALICA
6 PARAPET PREFABRICAT DIN BETON
7 TEAVA DE GAZ
8 APARAT AER CONDITIONAT
9 BURLANE SI JGHEABURI
10 INVELITOARE TABLA METALICA
11 COPERTINA EXISTENTA
12 INCHIDERI ASTEREALA LEMN
13 PLACAJ CARAMIDA
14 GOLURI ZIDITE DE LOCATARI
15 ELEMENTE PUBLICITARE (PANOURI, CASETE LUMINOASE, ETC)



ROSCA N. EMIL ROMÂNIA MDRAP NR. 09874 10411 09729 09827 ARHITECT B1, D, Cc, E, F VERIFICATOR PROIECTE

SOCIETATEA COMERCIALĂ GLOBEXTERRA S.R.L. C.U.I.: 28610220 BUCUREȘTI - ROMÂNIA

ORDINUL ARHITECȚILOR DIN ROMÂNIA 8616 Andrei Daniel TURCU Arhitect cu drept de semnătură

PĂCURAR N. VASILE ROMÂNIA MDRAP NR. 387 11, A7, A12 INGINER EXPERT TEHNIC

BADEA C. GHEORGHE ROMÂNIA MTCT NR. 00023 AE1C1 INGINER AUDITOR ENERGETIC GRD. 1

SOCIETATEA COMERCIALĂ TEHNO CONSULTING SOLUTION S.R.L. PANTELIMON - ILFOV

CLASA SI CATEGORIA DE IMPORTANTA CATEGORIA DE IMPORTANTA „C" normala (conf. HGR nr.766/1997) CLASA DE IMPORTANTA „III" (conf. Normativului P100-1/2013) GRADUL DE REZISTENTA LA FOC "II" - (conf. Normativului P118/99) RISC DE INCENDIU MIC			B1, D, E, F	
			Cc, Ci	
VERIFICATOR / EXPERT:	NUME	SEMNATURA	CERINTA:	REFERAT VERIFICARE/ RAPORT EXPERTIZA TEHNICA; TITLU/NR./DATA

REPRODUCEREA, IMPRUMUTAREA SAU EXPUNEREA ACESTUI DOCUMENT, PRECUM SI TRANSMITEREA INFORMATIILOR CONTINUTE ESTE PERMISA NUMAI IN CONDITILE STIPULATE IN CONTRACT. UTILIZAREA EXTRACONTRACTUALA NECESITA ACORDUL SCRIS AL S.C. GLOBEXTERRA S.R.L.

TEHNO CONSULTING SOLUTION
PROIECTANT GENERAL: TEHNO CONSULTING SOLUTION SRL
ADRESA: Str. Rascoala Nr. 37A, Com.Pantelimon, Jud. Ilfov, CUI RO39801219

GLOBEXTERRA
PROIECTANT SPECIALITATE: SC GLOBEXTERRA SRL
ADRESA: Drm. Eugen Ionita, Nr 23-41, Sector 1, Bucuresti, CUI RO28810220

BENEFICIAR: **U.A.T. MUNICIPIUL HUNEDOARA**

NR. PROIECT: **393**


REVIZII:						
nr:	data:	revizie:				
			ELABORAT	NUME SI PRENUME	SEMNATURA	SCARA: **1:100**
			SEF PROIECT	Arh. Andrei TURCU		
			PROIECTAT	Arh. Marius-Florentin COSTEA		DATA: **NOIEMBRIE 2024**
			PROIECTAT	Arh. Mihaela OANCEA		
			DESENAT	Arh. Mihaela OANCEA		

PROIECT: **"Eficientizarea Energetica A Cladirilor Rezidentiale Din Municipiul Hunedoara - Bloc 129, Str. Geroge Enescu nr 7"**
ADRESA: Str. George Enescu nr 7, Bloc 129, Loc. HUNEDOARA, Jud. HUNEDOARA

FAZA: **P.Th.-D.E.**

DENUMIRE PLANSA: **ELEVATIE EST - EXISTENT**

NR. PLANSA: **AE-10**

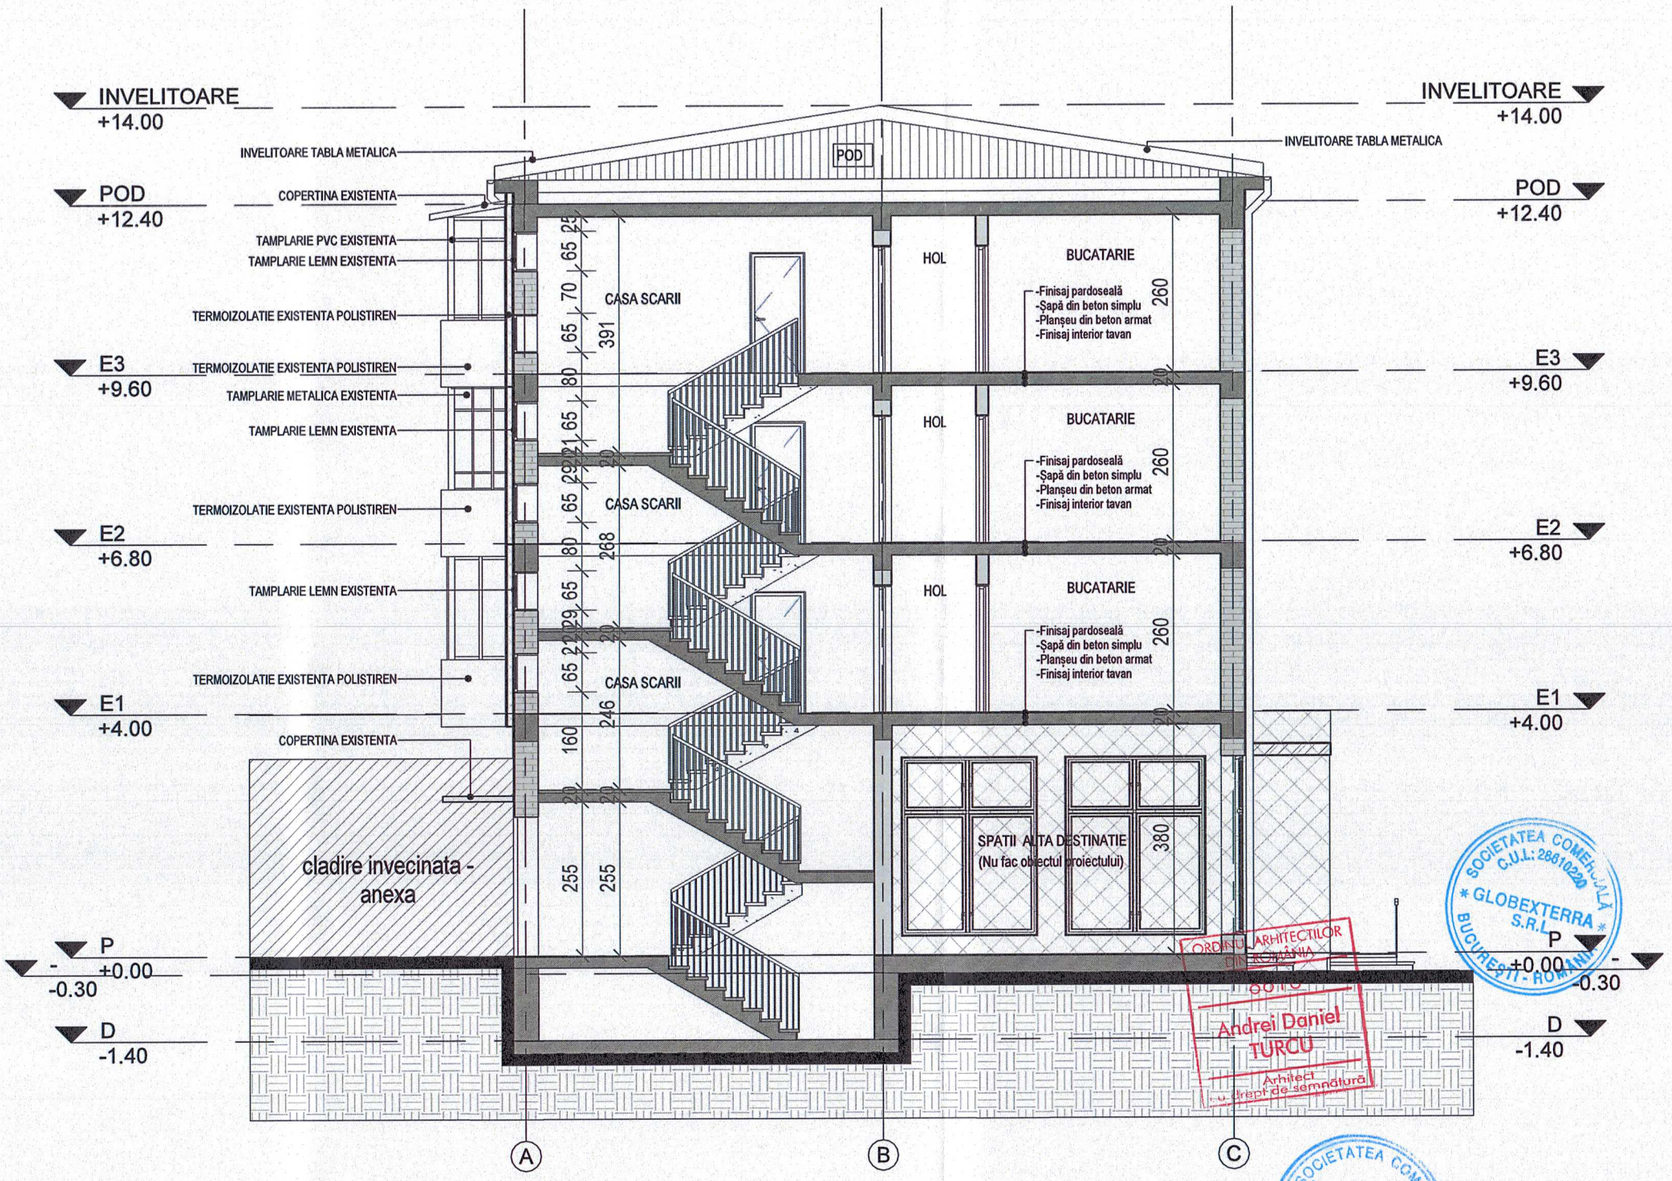

LEGENDĂ:

- ELEMENTE STRUCTURALE BETON ARMAT
- PERETI EXTERIORI EXISTENTI ZIDĂRIE CĂRĂMIDĂ BCA
- PERETI EXISTENTI COMPARTIMENTARE INTERIOARA
- TERMOSISTEM EXISTENT
- SPATII COMERCIALE- NU FAC OBIECTUL DOCUMENTATIEI D.T.A.C, P.Th.+D.E.
- PAMANT NATURAL

CLASA SI CATEGORIA DE IMPORTANTA
CATEGORIA DE IMPORTANTA „C" normala
(conf. HGR nr.766/1997)
CLASA DE IMPORTANTA „III"
(conf. Normativului P100-1/2013)
GRADUL DE REZISTENTA LA FOC "II"
- (conf. Normativului P118/99)
RISC DE INCENDIU MIC

B1, D, E, F

Cc, Ci

VERIFICATOR / EXPERT:	NUME	SEMNATURA	CERINTA:	REFERAT VERIFICARE/ RAPORT EXPERTIZA TEHNICA; TITLU/NR./DATA

REPRODUCEREA, IMPRUMUTAREA SAU EXPUNEREA ACESTUI DOCUMENT, PRECUM SI TRANSMITEREA INFORMATIILOR CONTINUTE ESTE PERMISA NUMAI IN CONDITIILE STIPULATE IN CONTRACT. UTILIZAREA EXTRACONTRACTUALA NECESITA ACORDUL SCRIS AL S.C. GLOBEXTERRA S.R.L.

TEHNO consulting solution
PROIECTANT GENERAL:
TEHNO CONSULTING SOLUTION SRL
ADRESA: Str. Rascoalei, Nr. 37H, Oras Pantelimon, Jud. Ilfov, CUI RO36916479

GLOBEXTERRA
PROIECTANT SPECIALITATE:
SC GLOBEXTERRA SRL
ADRESA: Drm. Eugen Ionin, Nr 33-41, Sector 1, Bucuresti, CUI RO28919220

BENEFICIAR: **U.A.T. MUNICIPIUL HUNEDOARA**

NR. PROIECT: **393**

REVIZII:

nr:	data:	revizie:

	NUME SI PRENUME	SEMNATURA
ELABORAT		
SEF PROIECT	Arh. Andrei TURCU	
PROIECTAT	Arh. Marius-Florentin COSTEA	
PROIECTAT	Arh. Mihaela OANCEA	
DESENAT	Arh. Mihaela OANCEA	

SCARA: **1:100**

DATA: **NOIEMBRIE 2024**

PROIECT: **"Eficientizarea Energetica A Cladirilor Rezidentiale Din Municipiul Hunedoara - Bloc 129, Str. Geroge Enescu nr 7"**

ADRESA: Str. George Enescu nr 7, Bloc 129, Loc. HUNEDOARA, Jud. HUNEDOARA

FAZA: **P.Th.-D.E.**

DENUMIRE PLANSA: **SECTIUNE TRANSVERSALA - EXISTENT**

NR. PLANSA: **AE-11**

ROSCA N. EMIL · ROMÂNIA MDRAP NR. 09674 10411 09729 09737 B, D, Cc, E, F ARHITECT VERIFICATOR PROIECTE


PĂCURAR V. VASILE ROMÂNIA MDRAP NR. 5687 EXPERT TEHNIC

SOCIETATEA COMERCIALĂ * GLOBEXTERRA S.R.L. * BUCUREŞTI - ROMÂNIA C.U.I.: 28810220

ORDINUL ARHITECTILOR DIN ROMÂNIA Andrei Daniel TURCU Arhitect cu drept de semnătură

SOCIETATEA COMERCIALĂ TEHNO CONSULTING SOLUTION S.R.L. PANTELIMON

BADEA C. GHEORGHE ROMÂNIA MTCT NR. 00023 AEICI INGINER AUDITOR ENERGETIC GRD. 1

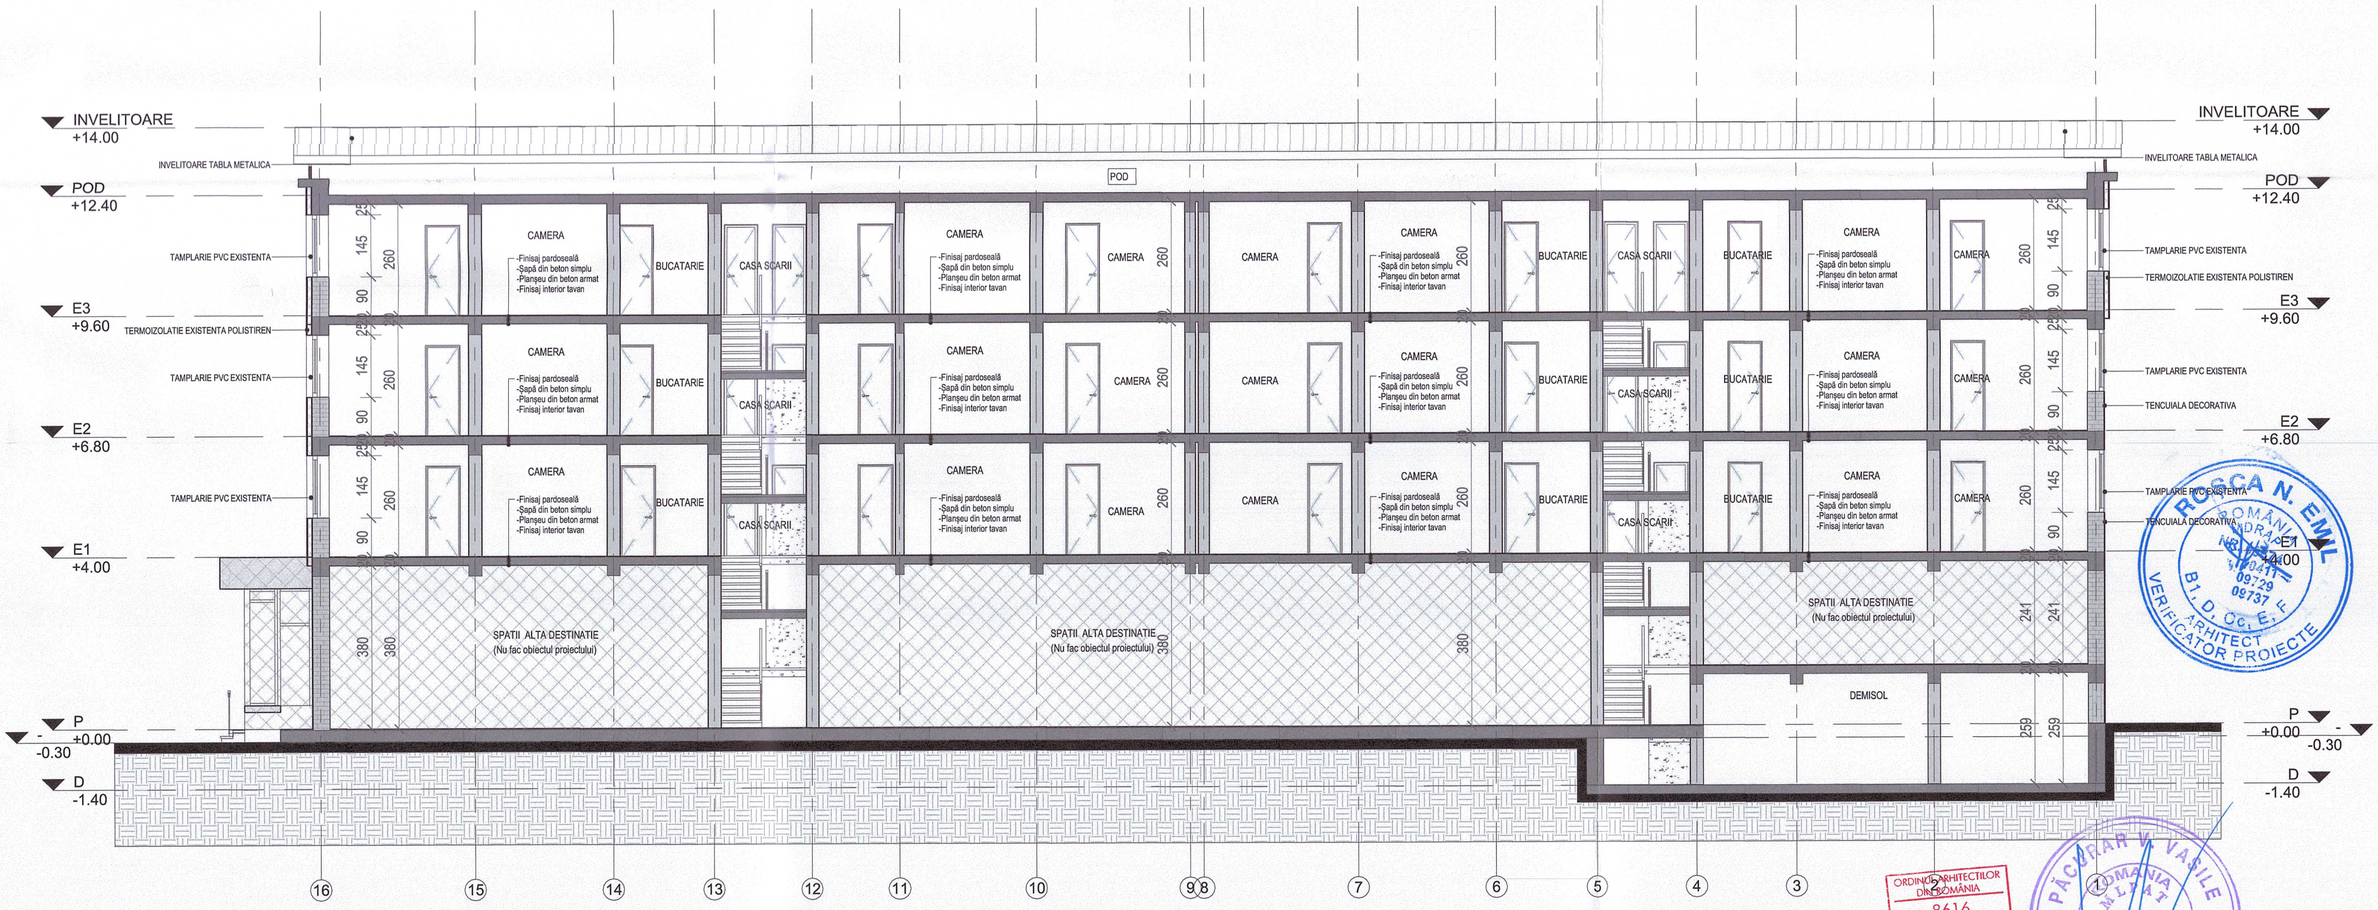

LEGENDĂ:

- ELEMENTE STRUCTURALE BETON ARMAT
- PERETI EXTERIORI EXISTENTI ZIDĂRIE CĂRĂMIDĂ BCA
- PERETI EXISTENTI COMPARTIMENTARE INTERIOARA
- TERMOSISTEM EXISTENT
- SPATII COMERCIALE- NU FAC OBIECTUL DOCUMENTATIEI D.T.A.C, P.Th.+D.E.
- PAMANT NATURAL

CLASA SI CATEGORIA DE IMPORTANTA
CATEGORIA DE IMPORTANTA „C" normala (conf. HGR nr.766/1997)
CLASA DE IMPORTANTA „II" (conf. Normativului P100-1/2013)
GRADUL DE REZISTENTA LA FOC "II"
- (conf. Normativului P118/99)
RISC DE INCENDIU MIC

B1, D, E, F

Cc, Ci

VERIFICATOR / EXPERT:	NUME	SEMNATURA	CERINTA:
			REFERAT VERIFICARE/ RAPORT EXPERTIZA TEHNICA; TITLU/NR./DATA

REPRODUCEREA, IMPRUMUTAREA SAU EXPUNEREA ACESTUI DOCUMENT, PRECUM SI TRANSMITEREA INFORMATIILOR CONTINUTE ESTE PERMISA NUMAI IN CONDITILE STIPULATE IN CONTRACT. UTILIZAREA EXTRACONTRACTUALA NECESITA ACORDUL SCRIS AL S.C. GLOBEXTERRA S.R.L.

PROIECTANT GENERAL: TEHNO CONSULTING SOLUTION SRL
ADRESA: Str. Rascoala, Nr. 37A, Ora Pantelimon, Jud. Ilfov, Cui: RO38697579

PROIECTANT SPECIALITATE: SC GLOBEXTERRA SRL
ADRESA: Drm. Eugen Stoia, Nr 33-41, Sector 1, Bucuresti, CUI RO38810220

REVIZII:

nr:	data:	revizie:

ELABORAT	NUME SI PRENUME	SEMNATURA	SCARA
SEF PROIECT	Arh. Andrei TURCU		1:100
PROIECTAT	Arh. Marius-Florentin COSTEA		
PROIECTAT	Arh. Mihaela OANCEA		DATA: NOIEMBRIE 2024
DESENAT	Arh. Mihaela OANCEA		

BENEFICIAR: **U.A.T. MUNICIPIUL HUNEDOARA**

NR. PROIECT: **393**

PROIECT: **"Eficientizarea Energetica A Cladirilor Rezidentiale Din Municipiul Hunedoara - Bloc 129, Str. Geroge Enescu nr 7"**

ADRESA: Str. George Enescu nr 7, Bloc 129, Loc. HUNEDOARA, Jud. HUNEDOARA

FAZA: **P.Th.-D.E.**

DENUMIRE PLANSA: **SECTIUNE LONGITUDINALA - EXISTENT**

NR. PLANSA: **AE-12**

ORDINUL ARHITECTILOR DIN ROMÂNIA 8616 Andrei Daniel TURCU Arhitect cu drept de semnătură


PĂCURAR V. VASILE ROMÂNIA MEDIAT NR. 367 A1, A2, A3 INGINER EXPERT TEHNIC

BADEA C. GEORGHE ROMÂNIA MEDIAT NR. 0023 AE1C1 INGINER AUDITOR ENERGETIC GRD. 1

ROCA N. EML ROMÂNIA ARHITECT B1, D, Cc, E, F VERIFICATOR PROIECTE

SOCIETATEA COMERCIALA GLOBEXTERRA S.R.L. BUCUREȘTI - ROMÂNIA

SOCIETATEA COMERCIALA TEHNO CONSULTING SOLUTION S.R.L. PANTELIMON - ILFOV

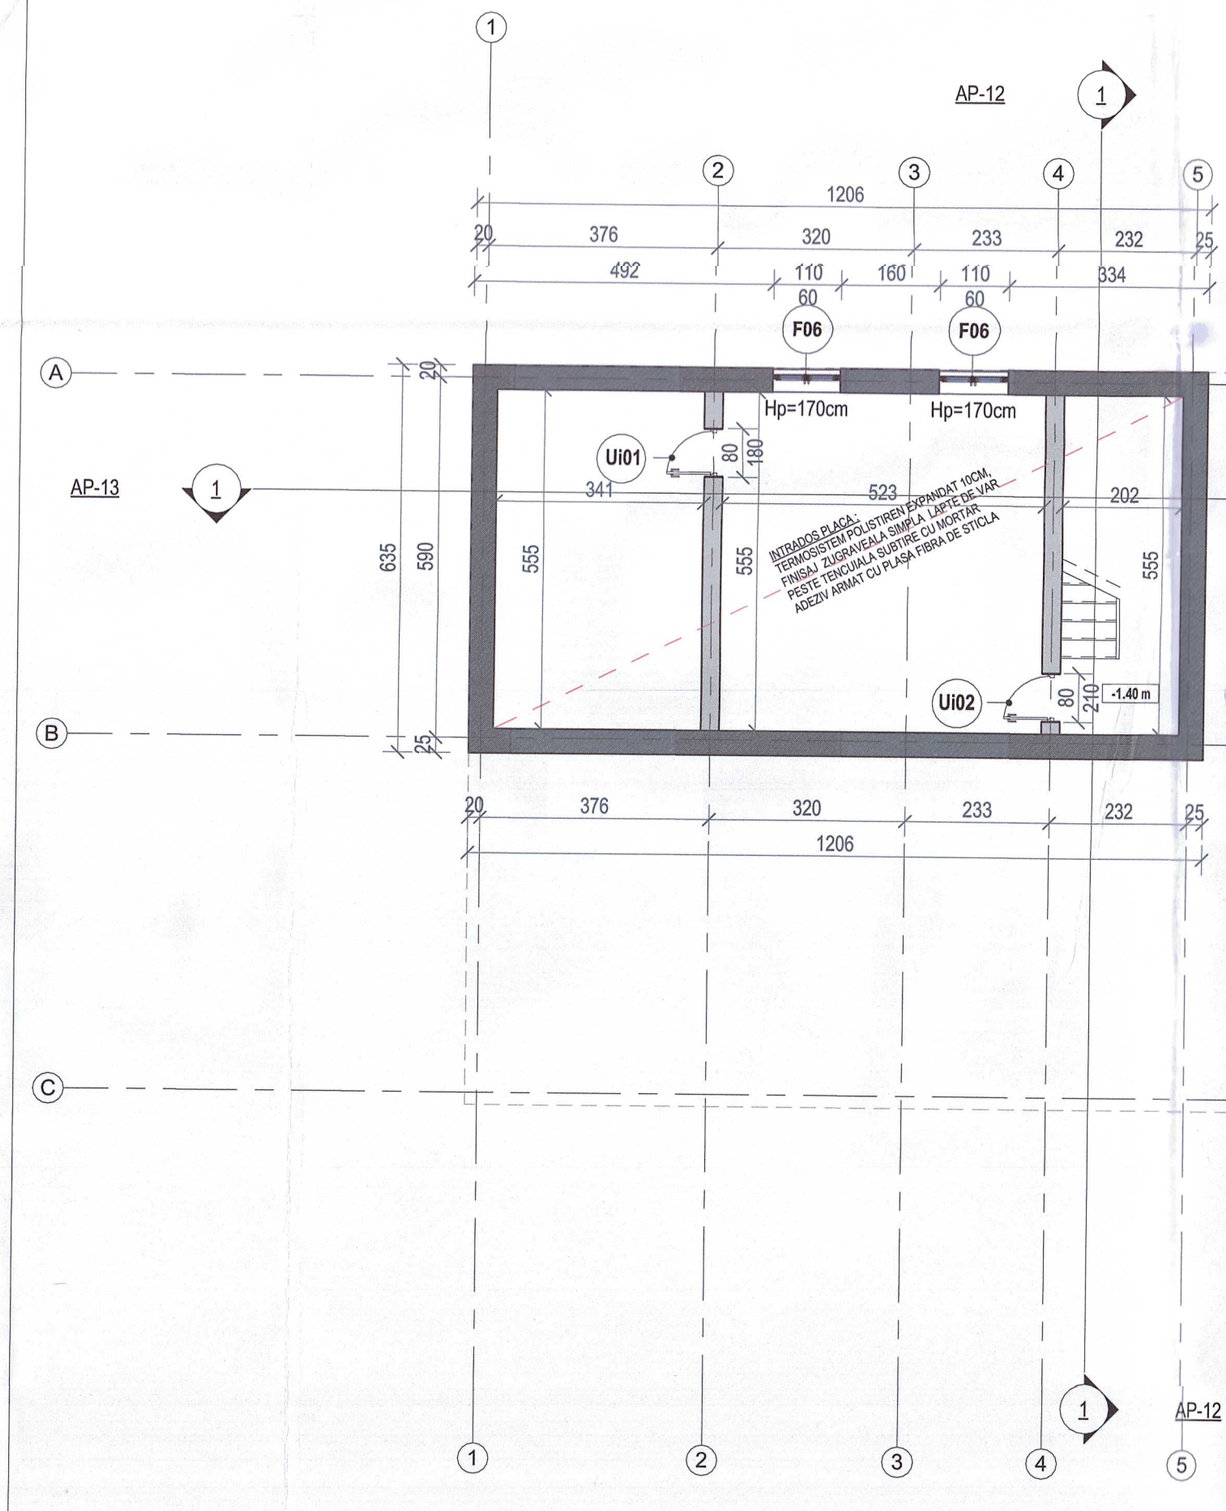

LEGENDĂ:

- ELEMENTE STRUCTURALE BETON ARMAT
- PERETI EXTERIORI ZIDĂRIE CĂRĂMIDĂ
- PERETI COMPARTIMENTARE INTERIOARA
- TERMOSISTEM VATA MINERALA 15cm - FATADE FINISAJ TENCUIELI DECORATIVE EXTERIOARE
- TERMOSISTEM VATA MINERALA 3cm -SPALETI GOLURI FINISAJ TENCUIELI DECORATIVE EXTERIOARE
- SPATII COMERCIALE- NU FAC OBIECTUL DOCUMENTATIEI DTAC, PT+DE
- SUPRAFETE TACTILO VIZUALE DE ATENTIONARE/DIRECTIONARE

NOTA :

1. Prezenta documentatia se va adapta si corela cu situatia reala din teren, la momentul implementarii in executie a lucrarilor recomandate , astfel incat, anumite lucrari, previzionate in prezenta documentatie sa nu faca obiectul altor documentatii de proiectare sau de executie.
2. Contractorul trebuie sa verifice toate informatiile din prezenta documentatie inainte de procurarea materialelor si inceperea lucrarilor. Orice discrepanta aparuta la prezenta documentatie, trebuie raportata proiectantului inainte de inceperea oricarei lucrari, in caz contrar contractorul va avea intreaga responsabilitate.
3. Toate elementele de finisaj exterior, acolo unde este cazul, se vor releva din santier, prin grija beneficiarului si a contractorului, si vor respecta specificatiile tehnice de transport, depozitare, montaj si exploatare date de producator.
4. La faza D.A.L.I, toate specialitatile de proiectare implicate in acest proiect - Arhitectura, Structura si Instalatii - termice, electrice, sanitare si HVAC, se vor citi impreuna, coroborat cu documentaţia scrisă din Memoriul Tehnic, elaborate in conformitate cu prevederile HG 907 / 2016, privind etapele de elaborare si continutul cadru al documentatiilor tehnico– economice aferente obiectivelor, coroborat cu Continut Cadru - Anexa nr. 5– din HG 907/2016.
5. Planurile din prezenta documentatie au la baza planurile releveu executate de GLOBEXTERRA S.R.L. în baza măsurătorilor şi observaţiilor din teren efectuate în perioada anului 2024. Cota de referinta 0.00 m, reprezinta cota finita Parter. Solutiile de interventie detaliate au la baza solicitarile Beneficiarului.

ORDINUL ARHITECTILOR DIN ROMÂNIA
8616
Andrei Daniel TURCU
Arhitect
cu drept de semnătură

ROȘCA N. EMIL
ROMÂNIA
MDRAP
NR. 09814
B1, D, Cc, E, F
ARHITECT
VERIFICATOR PROIECTE

PĂCURAR V. VASILE
ROMÂNIA
MLPAT
NR. 367
A1, A2, A3
INGINER
EXPERT TEHNIC

BADEA C. GHEORGHE
ROMÂNIA
MTCT
NR. 00023
INGINER
ENERGETIC GRD. I

SOCIETATEA COMERCIALA GLOBEXTERRA S.R.L. BUCUREȘTI - ROMANIA

SOCIETATEA COMERCIALA TEHNO CONSULTING SOLUTION S.R.L. PLOIEȘTI-JUDEȚUL PRAHOVA

CLASA SI CATEGORIA DE IMPORTANTA:
CATEGORIA DE IMPORTANTA „C" normala (conf. HGR nr.766/1997)
CLASA DE IMPORTANTA „III" (conf. Normativului P100-1/2013)
GRADUL DE REZISTENTA LA FOC "II" - (conf. Normativului P118/99)
RISC DE INCENDIU MIC

B1, D, Cc, E, F
Cc, Ci
F0

VERIFICATOR / EXPERT:	NUME	SEMNATURA	CERINTA:	REFERAT VERIFICARE/ RAPORT EXPERTIZA TEHNICA; TITLU/NR./DATA

REPRODUCEREA, IMPRUMUTAREA SAU EXPUNEREA ACESTUI DOCUMENT, PRECUM SI TRANSMITEREA INFORMATIILOR CONTINUTE ESTE PERMISA NUMAI IN CONDITIILE STIPULATE IN CONTRACT. UTILIZAREA EXTRACONTRACTUALA A NECESITA ACORDUL SCRIS AL S.C. GLOBEXTERRA S.R.L.

PROIECTANT GENERAL: TEHNO CONSULTING SOLUTION SRL
ADRESA: Str. Rascoala, Nr. 37A, Ora Parteniun, Jud. Ilfov, CUI RO39894378

PROIECTANT SPECIALITATE: SC GLOBEXTERRA SRL
ADRESA: Drm. Eugen Ionita, Nr 53-61, Sector 1, Bucuresti, CUI RO35810220

BENEFICIAR: U.A.T. MUNICIPIUL HUNEDOARA
NR. PROIECT: 393

REVIZII:


nr:	data:	revizie:

	NUME SI PRENUME	SEMNATURA	SCARA
ELABORAT			1:100
SEF PROIECT	Arh. Andrei TURCU		
PROIECTAT	Arh. Marius-Florentin COSTEA		
PROIECTAT	Arh. Mihaela OANCEA		DATA: NOIEMBRIE 2024
DESENAT	Arh. Mihaela OANCEA		

PROIECT: "Eficientizarea Energetica A Cladirilor Rezidentiale Din Municipiul Hunedoara - Bloc 129, Str. George Enescu nr 7"
ADRESA: Str. George Enescu nr 7, Bloc 129, Loc. HUNEDOARA, Jud. HUNEDOARA

FAZA: P.Th.-D.E.

DENUMIRE PLANSA: PLAN DEMISOL - PROPUS
NR. PLANSA: AP-01

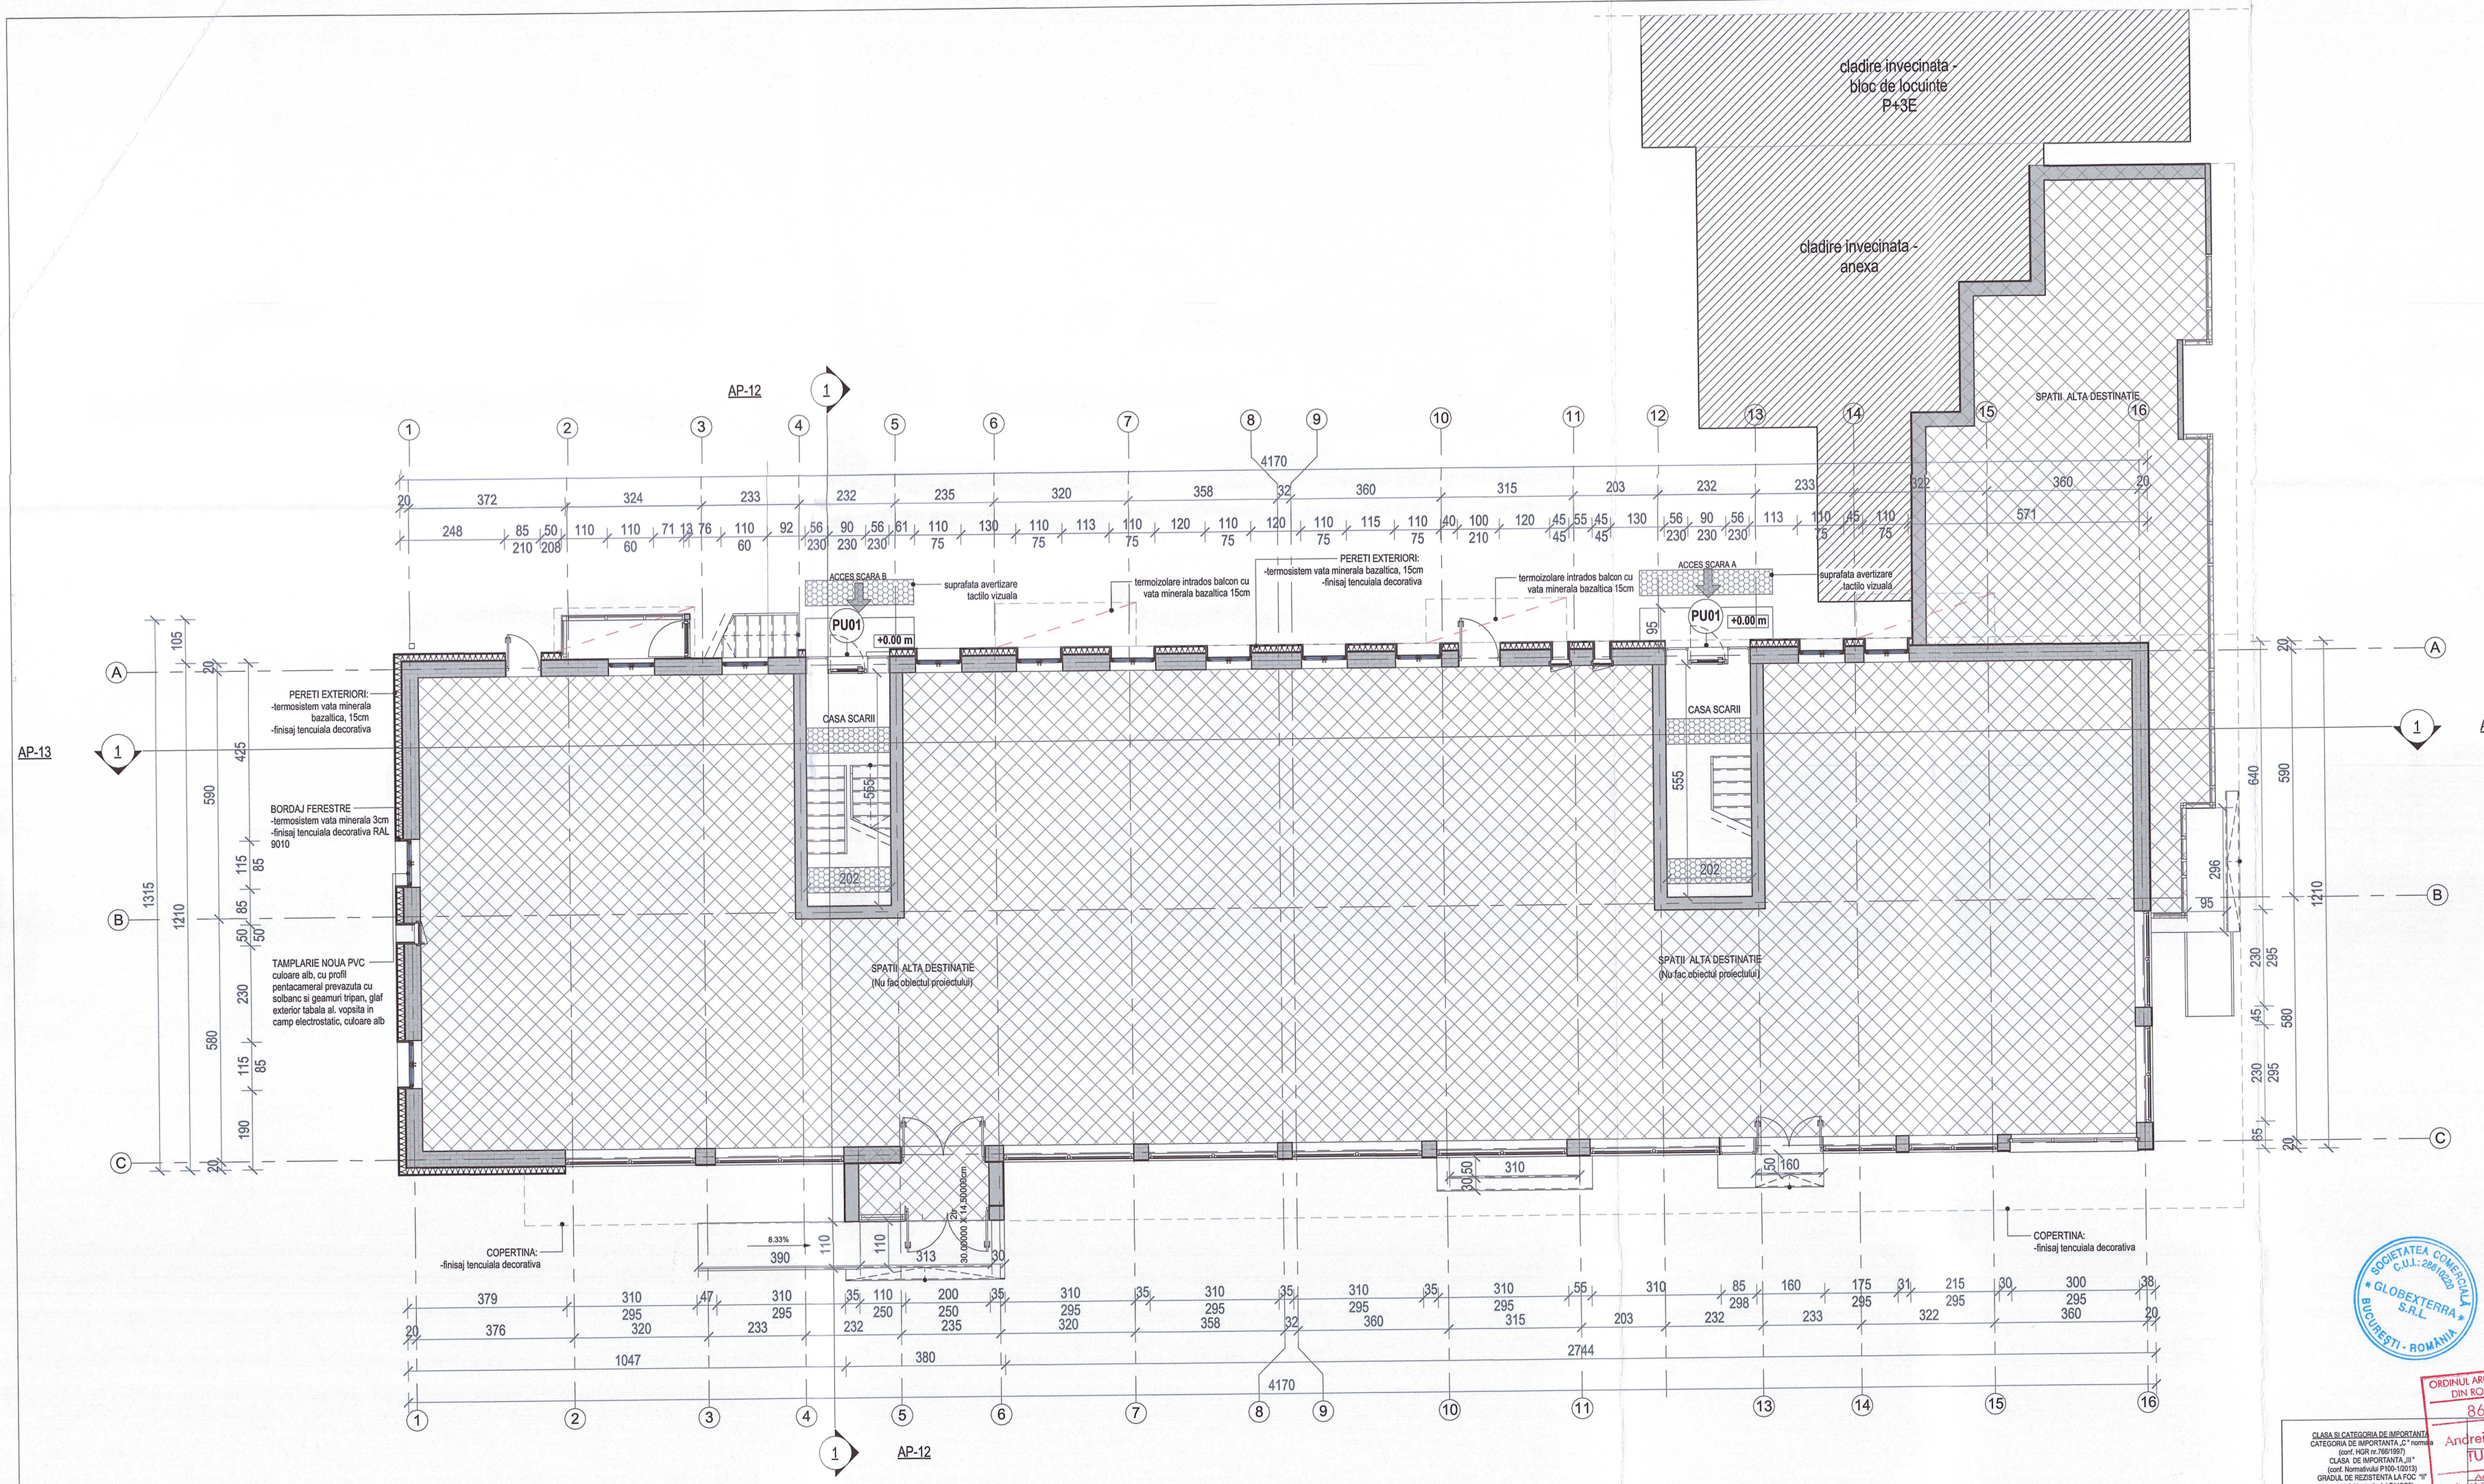

NOTA :

1. Prezenta documentatia se va adapta si corela cu situatia reala din teren, la momentul implementarii in executie a lucrarilor recomandate , astfel incat, anumite lucrari, previzionate in prezenta documentatie sa nu faca obiectul altor documentatii de proiectare sau de executie.
2. Contractorul trebuie sa verifice toate informatiile din prezenta documentatie inainte de procurarea materialelor si inceperea lucrarilor. Orice discrepanta aparuta la prezenta documentatie, trebuie raportata proiectantului inainte de inceperea oricarei lucrari, in caz contrar contractorul va avea intreaga responsabilitate.
3. Toate elementele de finisaj exterior, acolo unde este cazul, se vor releva din santier, prin grija beneficiarului si a contractorului, si vor respecta specificatiile tehnice de transport, depozitare, montaj si exploatare date de producator.
4. La faza D.A.L.I, toate specialitatile de proiectare implicate in acest proiect - Arhitectura, Structura si Instalatii - termice, electrice, sanitare si HVAC, se vor citi impreuna, coroborat cu documentatia scrisă din Memoriul Tehnic, elaborate in conformitate cu prevederile HG 907 / 2016, privind etapele de elaborare si continutul cadru al documentatiilor tehnico– economice aferente obiectivelor coroborat cu Continut Cadru - Anexa nr. 5– din HG 907/2016.
5. Planurile din prezenta documentatie au la baza planurile releveu executate de GLOBEXTERRA S.R.L. în baza măsurătorilor și observațiilor din teren efectuate în perioada anului 2024. Cota de referinta 0.00 nu reprezinta cota finita Parter. Solutiile de interventie detaliate au la baza solutiile Beneficiarului.

CLASA SI CATEGORIA DE IMPORTANTA: CATEGORIA DE IMPORTANTA „C" normala (conf. HGR nr.766/1997) CLASA DE IMPORTANTA „III" (conf. Normativului P100-1/2013) GRADUL DE REZISTENTA LA FOC "II" - (conf. Normativului P118/99) RISC DE INCENDIU MIC

Pt. D. E. F.

Cc. C.

ELABORATOR / NUME	SEMNATURA	CERINTA:	REFERAT VERIFICARE/ RAPORT EXPERTIZA TEHNICA; TITLU/NR./DATA
EXPERT:			

REPRODUCEREA, IMPRUMUTAREA SAU EXPUNEREA ACESTUI DOCUMENT, PRECUM SI TRANSMITEREA INFORMATIILOR CONTINUTE ESTE PERMISA NUMAI IN CONDITIILE STIPULATE IN CONTRACT, UTILIZAREA EXTRACONTRACTUALA NECESITA ACORDUL SCRIS AL S.C. GLOBEXTERRA S.R.L.

PROIECTANT GENERAL: TEHNO CONSULTING SOLUTION SRL
ADRESA: Str. Nerovale, Nr. 12, Sat Nerovale, Jud. Ilfov, 013280/2015

PROIECTANT SPECIALITATE: SC GLOBEXTERRA SRL
ADRESA: Com. Gaga Bota, Nr. 51-51, Sector 1, Bucuresti, CUI RO32867220

BENEFICIAR: **U.A.T. MUNICIPIUL HUNEDOARA** — NR. PROIECT: **393**

REVIZII:

nr.	data:	revizie:

	NUME SI PRENUME	SEMNATURA
ELABORAT		
SEF PROIECT	Arh. Andrei TURCU	
PROIECTAT	Arh. Marius-Florentin COSTEA	
PROIECTAT	Arh. Mihaela OANCEA	
DESENAT	Arh. Mihaela OANCEA	

SCARA: **1:100**

DATA: **NOIEMBRIE 2024**

PROIECT: **"Eficientizarea Energetica A Cladirilor Rezidentiale Din Municipiul Hunedoara - Bloc 129, Str. George Enescu nr 7"**
ADRESA: Str. George Enescu nr 7, Bloc 129, Loc. HUNEDOARA, Jud. HUNEDOARA

FAZA: **P.Th.-D.E.**

DENUMIRE PLANSA: **PLAN PARTER - PROPUS**

NR. PLANSA: **AP-02**


ORDINUL ARHITECTILOR DIN ROMANIA 8616 Andrei Daniel TURCU Arhitect

SOCIETATEA COMERCIALA GLOBEXTERRA S.R.L. BUCURESTI - ROMANIA

PROCURAR V. VASILE ROMANIA MDR NR. 387 INGINER EXPERT TEHNIC

ROMANIA MDR NR. 2139 D.O.C.E.F. ARHITECT VERIFICATOR PROIECTE

ROMANIA C. GHEORGHE NR. 00023 AEICI INGINER ENERGETICIAN GRD. 1

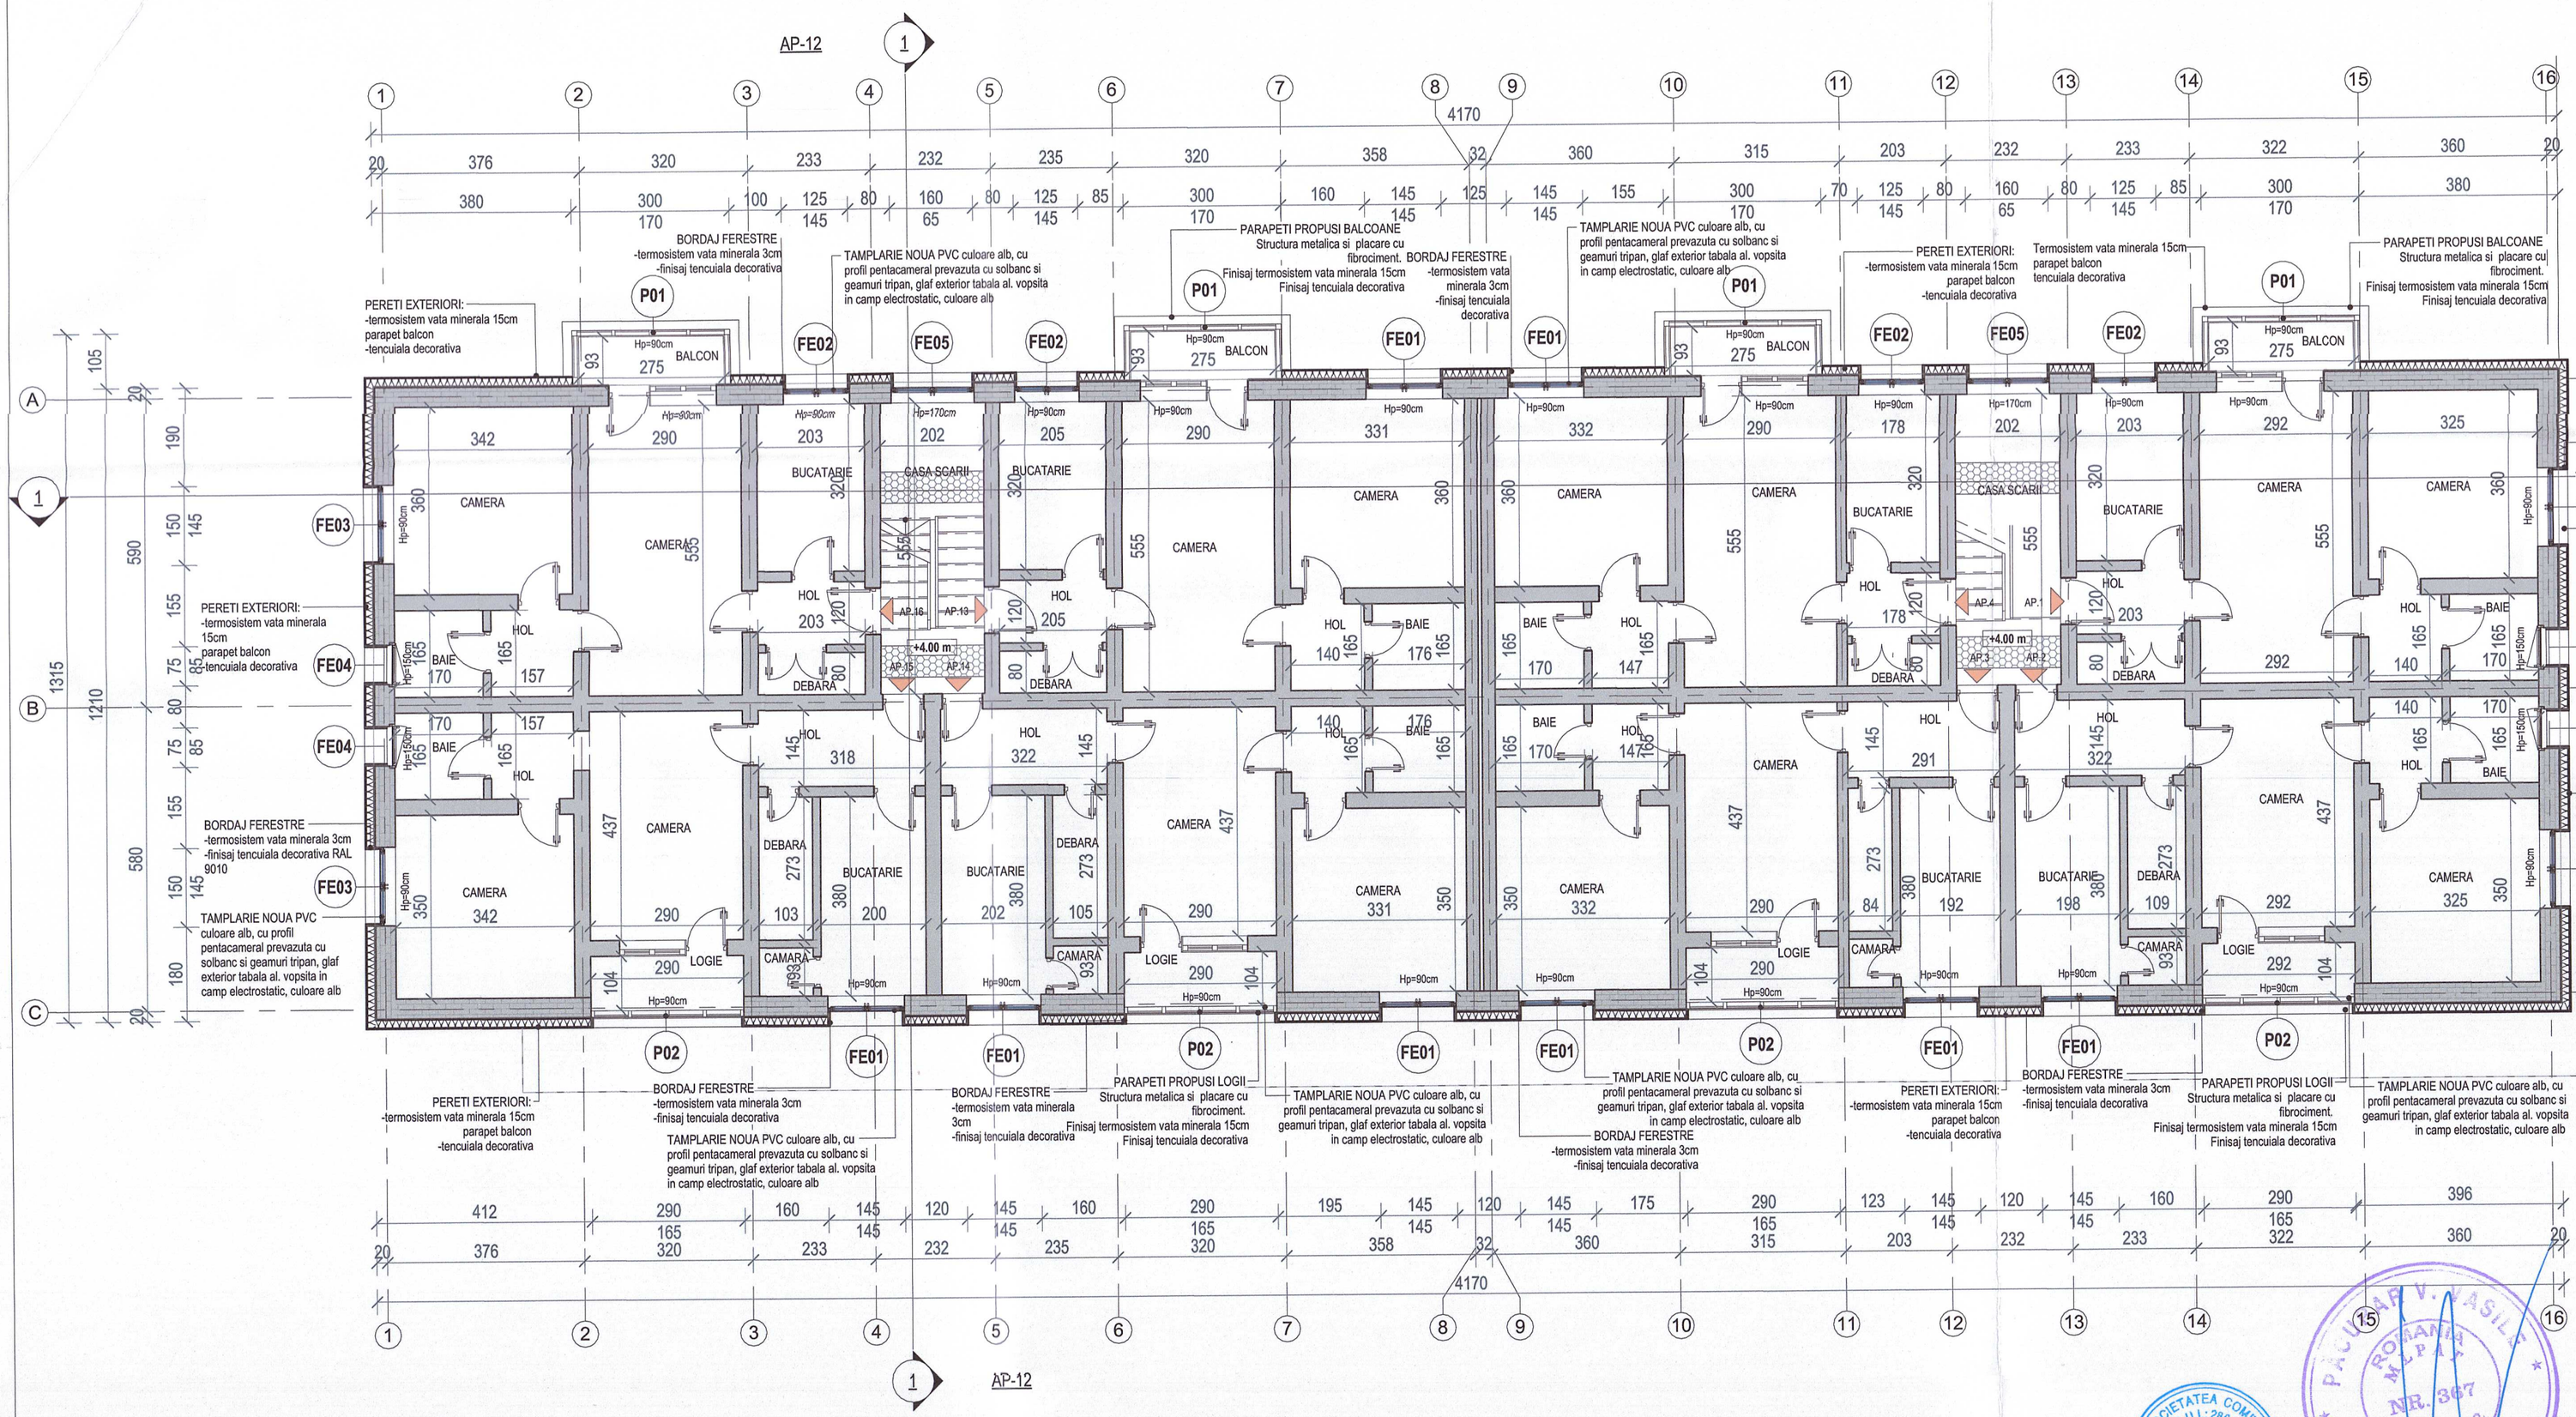

LEGENDĂ:

- ELEMENTE STRUCTURALE BETON ARMAT
- PERETI EXTERIORI ZIDĂRIE CĂRĂMIDĂ
- PERETI COMPARTIMENTARE INTERIOARA
- TERMOSISTEM VATA MINERALA 15cm - FATADE FINISAJ TENCUIELI DECORATIVE EXTERIOARE
- TERMOSISTEM VATA MINERALA 3cm -SPALETI GOLURI FINISAJ TENCUIELI DECORATIVE EXTERIOARE
- SPATII COMERCIALE- NU FAC OBIECTUL DOCUMENTATIEI DTAC, PT+DE
- SUPRAFETE TACTILO VIZUALE DE ATENTIONARE/DIRECTIONARE

NOTA :

1. Prezenta documentatia se va adapta si corela cu situatia reala din teren, la momentul implementarii in executie a lucrarilor recomandate , astfel incat, anumite lucrari, previzionate in prezenta documentatie sa nu faca obiectul altor documentatii de proiectare sau de executie.
2. Contractorul trebuie sa verifice toate informatiile din prezenta documentatie inainte de procurarea materialelor si inceperea lucrarilor. Orice discrepanta aparuta la prezenta documentatie, trebuie raportata proiectantului inainte de inceperea oricarei lucrari, in caz contrar contractorul va avea intreaga responsabilitate.
3. Toate elementele de finisaj exterior, acolo unde este cazul, se vor releva din santier, prin grija beneficiarului si a contractorului, si vor respecta specificatiile tehnice de transport, depozitare, montaj si exploatare date de producator.
4. La faza D.A.L.I, toate specialitatile de proiectare implicate in acest proiect - Arhitectura, Structura si Instalatii - termice, electrice, sanitare si HVAC, se vor citi impreuna, coroborat cu documentația scrisă din Memoriul Tehnic, elaborate in conformitate cu prevederile HG 907 / 2016, privind etapele de elaborare si continutul cadru al documentatiilor tehnico– economice aferente obiectivelor, coroborat cu Continut Cadru - Anexa nr. 5– din HG 907/2016.
5. Planurile din prezenta documentatie au la baza planurile releveu executate de GLOBEXTERRA S.R.L. în baza măsurătorilor și observațiilor din teren efectuate în perioada anului 2024. Cota de referinta 0.00 m, reprezinta cota finita Parter. Solutiile de interventie detaliate au la baza solicitarile Beneficiarului.

CLASA SI CATEGORIA DE IMPORTANTA
CATEGORIA DE IMPORTANTA „C" normala (conf. HGR nr.766/1997)
CLASA DE IMPORTANTA „III" (conf. Normativului P100-1/2013)
GRADUL DE REZISTENTA LA FOC "II" - (conf. Normativului P118/99)
RISC DE INCENDIU MIC

VERIFICATOR / EXPERT: | NUME | SEMNATURA | CERINTA | REFERAT VERIFICARE/ RAPORT EXPERTIZA TEHNICA: TITLU/NR./DATA

REPRODUCEREA, IMPRUMUTAREA SAU EXPUNEREA ACESTUI DOCUMENT, PRECUM SI TRANSMITEREA INFORMATILOR CONTINUTE ESTE PERMISA NUMAI IN CONDITIILE STIPULATE IN CONTRACT. UTILIZAREA EXTRACONTRACTUALA A NECESITA ACORDUL SCRIS AL S.C. GLOBEXTERRA S.R.L.

TEHNO CONSULTING SOLUTION SRL — PROIECTANT GENERAL: TEHNO CONSULTING SOLUTION SRL
ADRESA: Str. Rascoala, Nr. 37A, Corp Parterfloor, Jud. Ilfov, CUI RO39897478

GLOBEXTERRA — PROIECTANT SPECIALITATE: SC GLOBEXTERRA SRL
ADRESA: Drm. Bugen Iorda, Nr 33-41, Sector 1, Bucuresti, CUI RO39810230

BENEFICIAR: U.A.T. MUNICIPIUL HUNEDOARA — NR. PROIECT: 393

PROIECT: "Eficientizarea Energetica A Cladirilor Rezidentiale Din Municipiul Hunedoara - Bloc 129, Str. George Enescu nr 7"
ADRESA: Str. George Enescu nr 7, Bloc 129, Loc. HUNEDOARA, Jud. HUNEDOARA — FAZA: P.Th.-D.E.

REVIZII: nr: | data: | revizie:

	ELABORAT	NUME SI PRENUME	SEMNATURA
SEF PROIECT		Arh. Andrei TURCU	
PROIECTAT		Arh. Marius-Florentin COSTEA	
PROIECTAT		Arh. Mihaela OANCEA	
DESENAT		Arh. Mihaela OANCEA	

SCARA: 1:100 — DATA: NOIEMBRIE 2024

DENUMIRE PLANSA: PLAN ETAJ 1 - PROPUS — NR. PLANSA: AP-03

ROSCAN-EMC ROMÂNIA INGINER NR. 0973 B1, D, Cc, E1 VERIFICATOR


SOCIETATEA COMERCIALA C.U.I.: 28610220 * GLOBEXTERRA S.R.L. * BUCUREȘTI - ROMÂNIA

P.M. CHIRIAC V. VASILE ROMÂNIA MLPAT NR. 367 A1, A2, A12 INGINER EXPERT TEHNIC

ORDINUL ARHITECȚILOR DIN ROMÂNIA 8616 Andrei Daniel TURCU Arhitect cu drept de semnătură

SOCIETATEA COMERCIALA * TEHNO CONSULTING SOLUTION SRL * PENTELEIU - JILEȚ

BADEA GHEORGHE ROMÂNIA NR. 00023 AEICI INGINER AUDITOR ENERGETIC GRD. 1

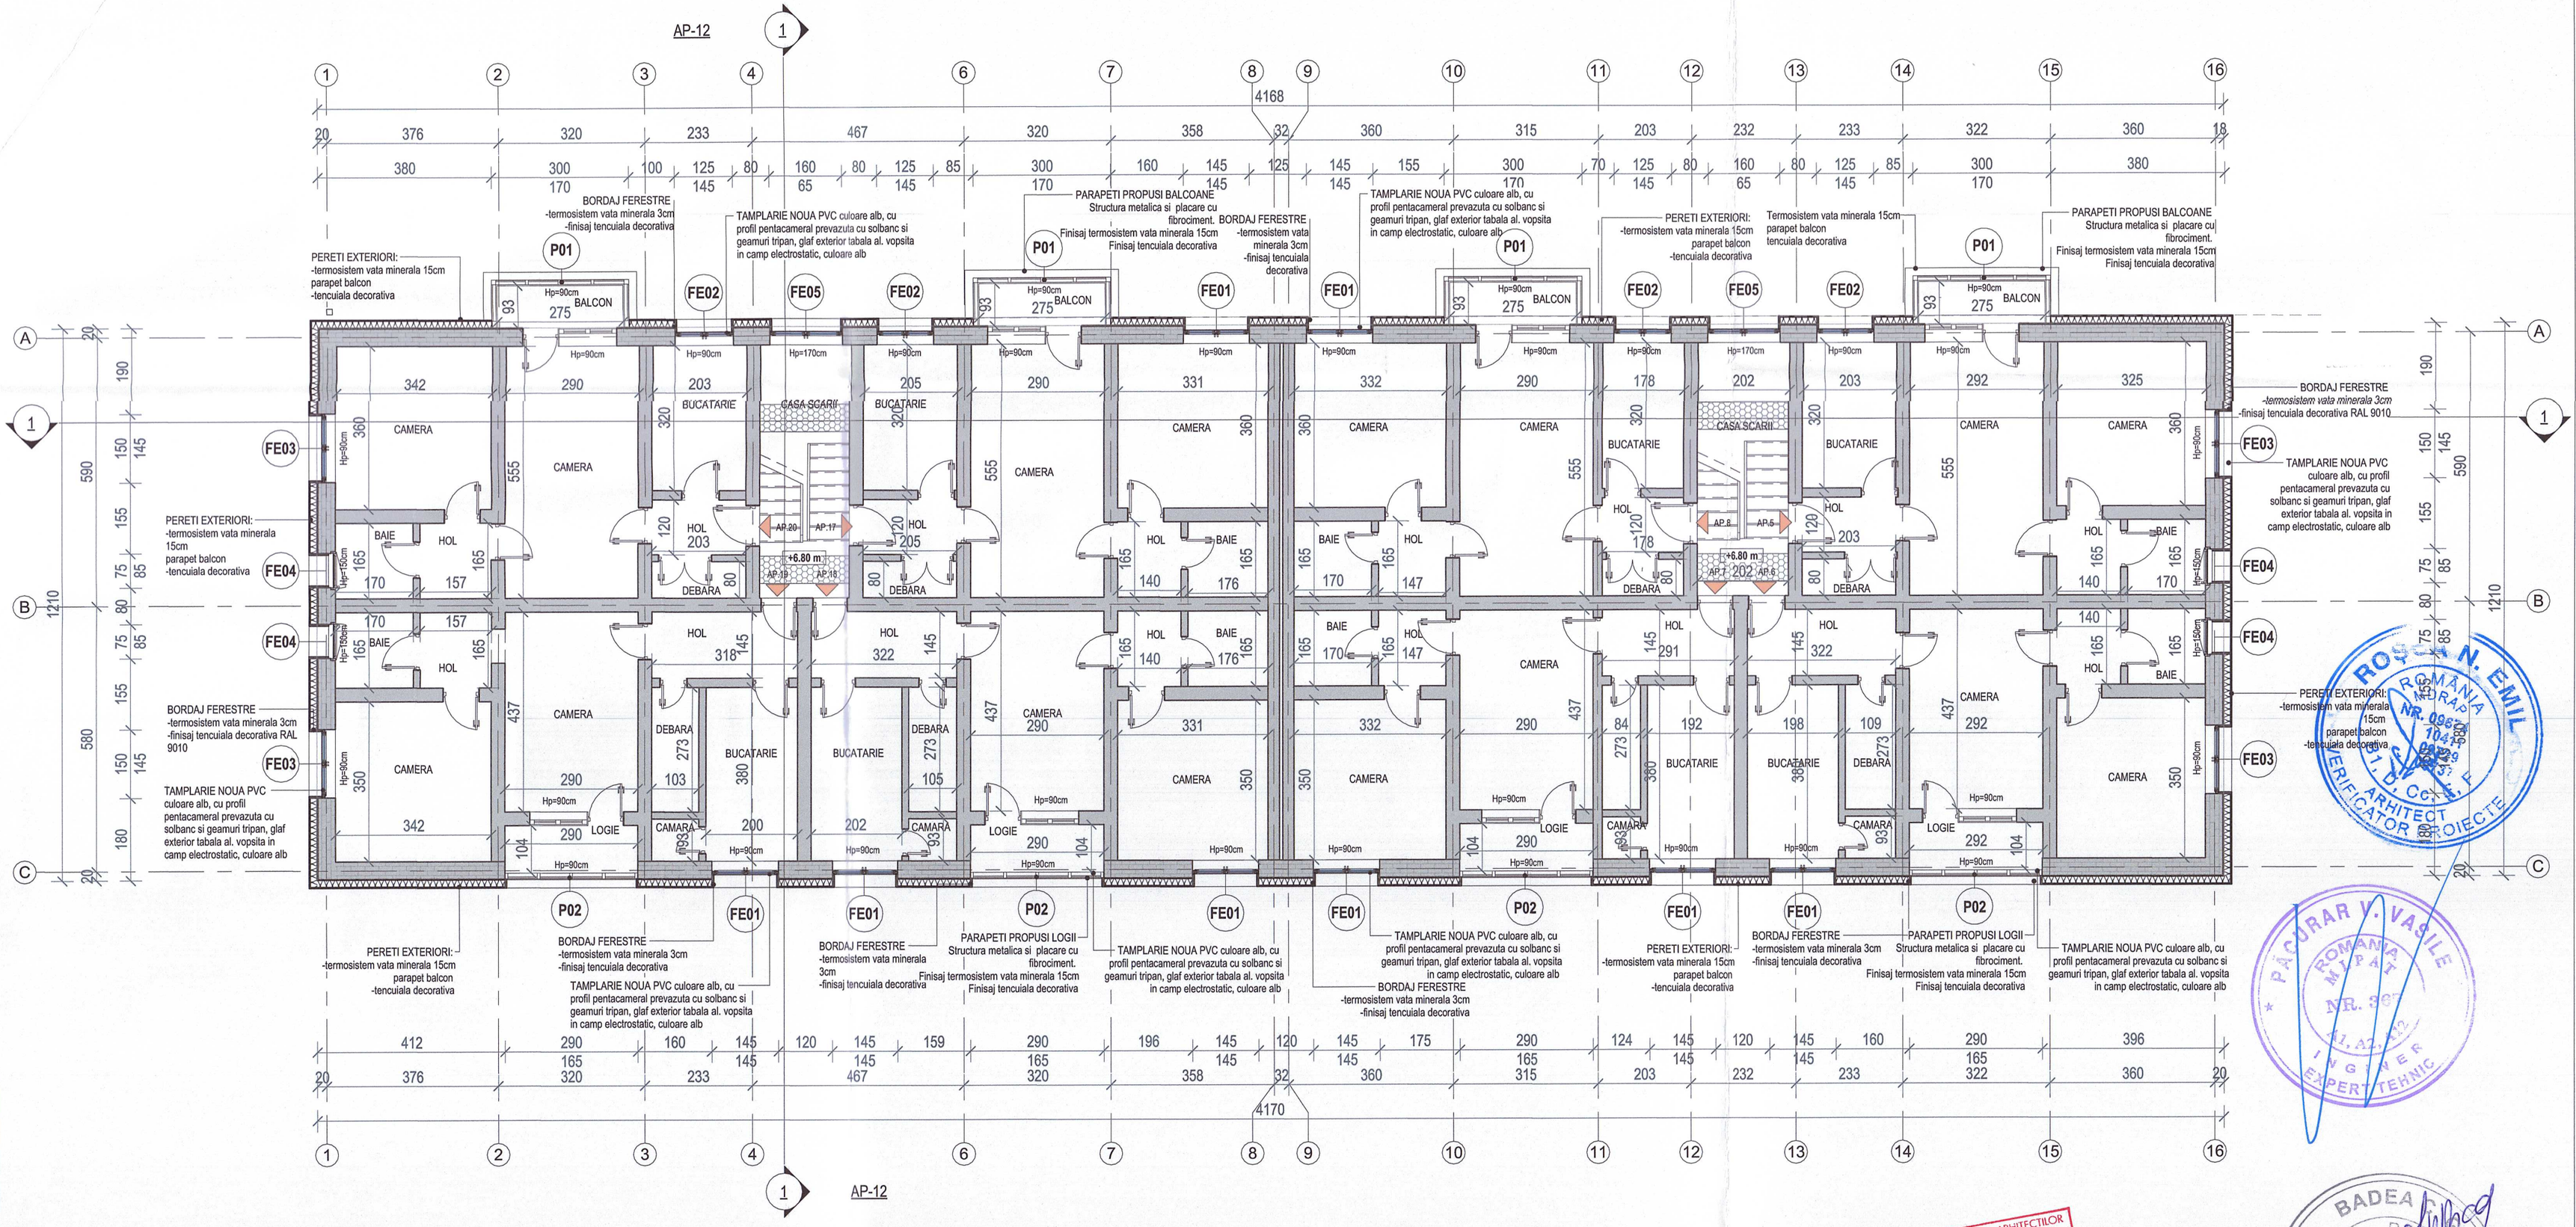

LEGENDĂ:

- ELEMENTE STRUCTURALE BETON ARMAT
- PERETI EXTERIORI ZIDĂRIE CĂRĂMIDĂ
- PERETI COMPARTIMENTARE INTERIOARA
- TERMOSISTEM VATA MINERALA 15cm - FATADE FINISAJ TENCUIELI DECORATIVE EXTERIOARE
- TERMOSISTEM VATA MINERALA 3cm -SPALETI GOLURI FINISAJ TENCUIELI DECORATIVE EXTERIOARE
- SPATII COMERCIALE- NU FAC OBIECTUL DOCUMENTATIEI DTAC, PT+DE
- SUPRAFETE TACTILO VIZUALE DE ATENTIONARE/DIRECTIONARE

NOTA :

1. Prezenta documentatia se va adapta si corela cu situatia reala din teren, la momentul implementarii in executie a lucrarilor recomandate , astfel incat, anumite lucrari, previzionate in prezenta documentatie sa nu faca obiectul altor documentatii de proiectare sau de executie.
2. Contractorul trebuie sa verifice toate informatiile din prezenta documentatie inainte de procurarea materialelor si inceperea lucrarilor. Orice discrepanta aparuta la prezenta documentatie, trebuie raportata proiectantului inainte de inceperea oricarei lucrari, in caz contrar contractorul va avea intreaga responsabilitate.
3. Toate elementele de finisaj exterior, acolo unde este cazul, se vor releva din santier, prin grija beneficiarului si a contractorului, si vor respecta specificatiile tehnice de transport, depozitare, montaj si exploatare date de producator.
4. La faza D.A.L.I, toate specialitatile de proiectare implicate in acest proiect - Arhitectura, Structura si Instalatii - termice, electrice, sanitare si HVAC, se vor citi impreuna, coroborat cu documentația scrisă din Memoriul Tehnic, elaborate in conformitate cu prevederile HG 907 / 2016, privind etapele de elaborare si continutul cadru al documentatiilor tehnico– economice aferente obiectivelor, coroborat cu Continut Cadru - Anexa nr. 5– din HG 907/2016.
5. Planurile din prezenta documentatie au la baza planurile releveu executate de GLOBEXTERRA S.R.L. în baza măsurătorilor și observațiilor din teren efectuate în perioada anului 2024. Cota de referinta 0.00 m, reprezinta cota finita Parter. Solutiile de interventie detaliate au la baza solicitarile Beneficiarului.

ORDINUL ARHITECTILOR DIN ROMANIA 8616 Andrei Daniel TURCU Arhitect cu drept de semnătură

SOCIETATEA COMERCIALA GLOBEXTERRA S.R.L. C.U.I.: 28811220 BUCUREȘTI ROMÂNIA

SOCIETATEA COMERCIALA TEHNO CONSULTING SOLUTION S.R.L. PANTELIMON ILFOV

BADEA GHEORGHE ROMÂNIA NR. 00023 AE/CI INGINER ENERGETICIAN GRD. 1

ROȘU N. EMIL ROMÂNIA NR. 0680 VERIFICATOR ARHITECT

PĂCURAR V. VASILE ROMÂNIA NR. 90 ARHITECT INGINER EXPERT TEHNIC

CLASA SI CATEGORIA DE IMPORTANTA: CATEGORIA DE IMPORTANTA "C" Normala (conf. HGR nr.766/1997) CLASA DE IMPORTANTA „III" (conf. Normativului P100-1/2013) GRADUL DE REZISTENTA LA FOC "II" - (conf. Normativului P118/99) RISC DE INCENDIU MIC			U.E.F.O. Cc, Ci	
VERIFICATOR / EXPERT:	NUME	SEMNATURA	CERINTA:	REFERAT VERIFICARE/ RAPORT EXPERTIZA TEHNICA: TITLUINR./DATA

REPRODUCEREA, IMPRUMUTAREA SAU EXPLOATAREA ACESTUI DOCUMENT, PRECUM SI TRANSMITEREA INFORMATIILOR CONTINUTE ESTE PERMISA NUMAI IN CONDITIILE STIPULATE IN CONTRACT. UTILIZAREA EXTRACONTRACTUALA NECESITA ACORDUL SCRIS AL S.C. GLOBEXTERRA S.R.L.

PROIECTANT GENERAL: TEHNO CONSULTING SOLUTION SRL — ADRESA: Str. Rascoala, Nr. 20-24, Ora Pantelimon, Jud. Ilfov, CUI RO34697470

PROIECTANT SPECIALITATE: SC GLOBEXTERRA SRL — ADRESA: Drm. Eugen Stirbu, Nr 33-41, Sector 1, Bucuresti, CUI RO28910220

BENEFICIAR: U.A.T. MUNICIPIUL HUNEDOARA

NR. PROIECT: 393

REVIZII:

nr:	data:	revizie:

ELABORAT	NUME SI PRENUME	SEMNATURA	SCARA	PROIECT: "Eficientizarea Energetica A Cladirilor Rezidentiale Din Municipiul Hunedoara - Bloc 129, Str. George Enescu nr 7"
SEF PROIECT	Arh. Andrei TURCU		1:100	ADRESA: Str. George Enescu nr 7, Bloc 129, Loc. HUNEDOARA, Jud. HUNEDOARA
PROIECTAT	Arh. Marius-Florentin COSTEA		DATA NOIEMBRIE 2024	FAZA: P.Th.-D.E.
PROIECTAT	Arh. Mihaela OANCEA			DENUMIRE PLANSA: PLAN ETAJ 2 - PROPUS
DESENAT	Arh. Mihaela OANCEA			NR. PLANSA AP-04

AP-12

AP-13

AP-12

LEGENDĂ:

- ELEMENTE STRUCTURALE BETON ARMAT
- PERETI EXTERIORI ZIDĂRIE CĂRĂMIDĂ
- PERETI COMPARTIMENTARE INTERIOARA
- TERMOSISTEM VATA MINERALA 15cm - FATADE FINISAJ TENCUIELI DECORATIVE EXTERIOARE
- TERMOSISTEM VATA MINERALA 3cm -SPALETI GOLURI FINISAJ TENCUIELI DECORATIVE EXTERIOARE
- SPATII COMERCIALE- NU FAC OBIECTUL DOCUMENTATIEI DTAC, PT+DE
- SUPRAFETE TACTILO VIZUALE DE ATENTIONARE/DIRECTIONARE

NOTA :

1. Prezenta documentatia se va adapta si corela cu situatia reala din teren, la momentul implementarii in executie a lucrarilor recomandate , astfel incat, anumite lucrari, previzionate in prezenta documentatie sa nu faca obiectul altor documentatii de proiectare sau de executie.
2. Contractorul trebuie sa verifice toate informatiile din prezenta documentatie inainte de procurarea materialelor si inceperea lucrarilor. Orice discrepanta aparuta la prezenta documentatie, trebuie raportata proiectantului inainte de inceperea oricarei lucrari, in caz contrar contractorul va avea intreaga responsabilitate.
3. Toate elementele de finisaj exterior, acolo unde este cazul, se vor releva din santier, prin grija beneficiarului si a contractorului, si vor respecta specificatiile tehnice de transport, depozitare, montaj si exploatare date de producator.
4. La faza D.A.L.I, toate specialitatile de proiectare implicate in acest proiect - Arhitectura, Structura si Instalatii - termice, electrice, sanitare si HVAC, se vor citi impreuna, coroborat cu documentația scrisă din Memoriul Tehnic, elaborate in conformitate cu prevederile HG 907 / 2016, privind etapele de elaborare si continutul cadru al documentatiilor tehnico– economice aferente obiectivelor, coroborat cu Continut Cadru - Anexa nr. 5– din HG 907/2016.
5. Planurile din prezenta documentatie au la baza planurile releveu executate de GLOBEXTERRA S.R.L. în baza măsurătorilor și observațiilor din teren efectuate în perioada anului 2024. Cota de referinta 0.00 m, reprezinta cota finita Parter. Solutiile de interventie detaliate au la baza solicitarile Beneficiarului.

CLASA SI CATEGORIA DE IMPORTANTA
CATEGORIA DE IMPORTANTA „C" normala (conf. HGR nr.766/1997)
CLASA DE IMPORTANTA „III" (conf. Normativului P100-1/2013)
GRADUL DE REZISTENTA LA FOC "II" - (conf. Normativului P118/99)
RISC DE INCENDIU MIC

B1, D, E, F
Cc, Ci

VERIFICATOR / EXPERT:	NUME	SEMNATURA	CERINTA:	REFERAT VERIFICARE/ RAPORT EXPERTIZA TEHNICA: TITLUINR./DATA

REPRODUCEREA, IMPRUMUTAREA SAU EXPUNEREA ACESTUI DOCUMENT, PRECUM SI TRANSMITEREA INFORMATIILOR CONTINUTE ESTE PERMISA NUMAI IN CONDITILE STIPULATE IN CONTRACT, UTILIZAREA EXTRACONTRACTUALA NECESITA ACORDUL SCRIS AL S.C. GLOBEXTERRA S.R.L.

PROIECTANT GENERAL: TEHNO CONSULTING SOLUTION SRL
ADRESA: Str. Rascoala, Nr. 37A, Ores Pantelimon, Jud. Ilfov, Cod Romania

PROIECTANT SPECIALITATE: SC GLOBEXTERRA SRL
ADRESA: Drm. Eugen Ionescu, Nr 33-41, Sector 1, Bucuresti, CUI RO39810220

BENEFICIAR: U.A.T. MUNICIPIUL HUNEDOARA

NR. PROIECT: 393

REVIZII:

nr:	data:	revizie:

	NUME SI PRENUME	SEMNATURA
ELABORAT		
SEF PROIECT	Arh. Andrei TURCU	
PROIECTAT	Arh. Marius-Florentin COSTEA	
PROIECTAT	Arh. Mihaela OANCEA	
DESENAT	Arh. Mihaela OANCEA	

SCARA: 1:100

DATA: NOIEMBRIE 2024

PROIECT: "Eficientizarea Energetica A Cladirilor Rezidentiale Din Municipiul Hunedoara - Bloc 129, Str. George Enescu nr 7"

ADRESA: Str. George Enescu nr 7, Bloc 129, Loc. HUNEDOARA, Jud. HUNEDOARA

FAZA: P.Th.-D.E.

DENUMIRE PLANSA: PLAN ETAJ 3 - PROPUS


NR. PLANSA: AP-05

ORDINUL ARHITECTILOR DIN ROMANIA 8616 Andrei Daniel TURCU Arhitect cu drept de semnătură

BADEA GHEORGHE ROMANIA MEDIATOR NR. 00023 AE/C1 INGINER AUDITOR ENERGETIC GRD. 1

SOCIETATEA COMERCIALA C.U.I.: 28411220 * GLOBEXTERRA S.R.L. * BUCUREȘTI - ROMANIA

SOCIETATEA COMERCIALA * TEHNO CONSULTING SOLUTION S.R.L. * PANTELIMON - ILFOV

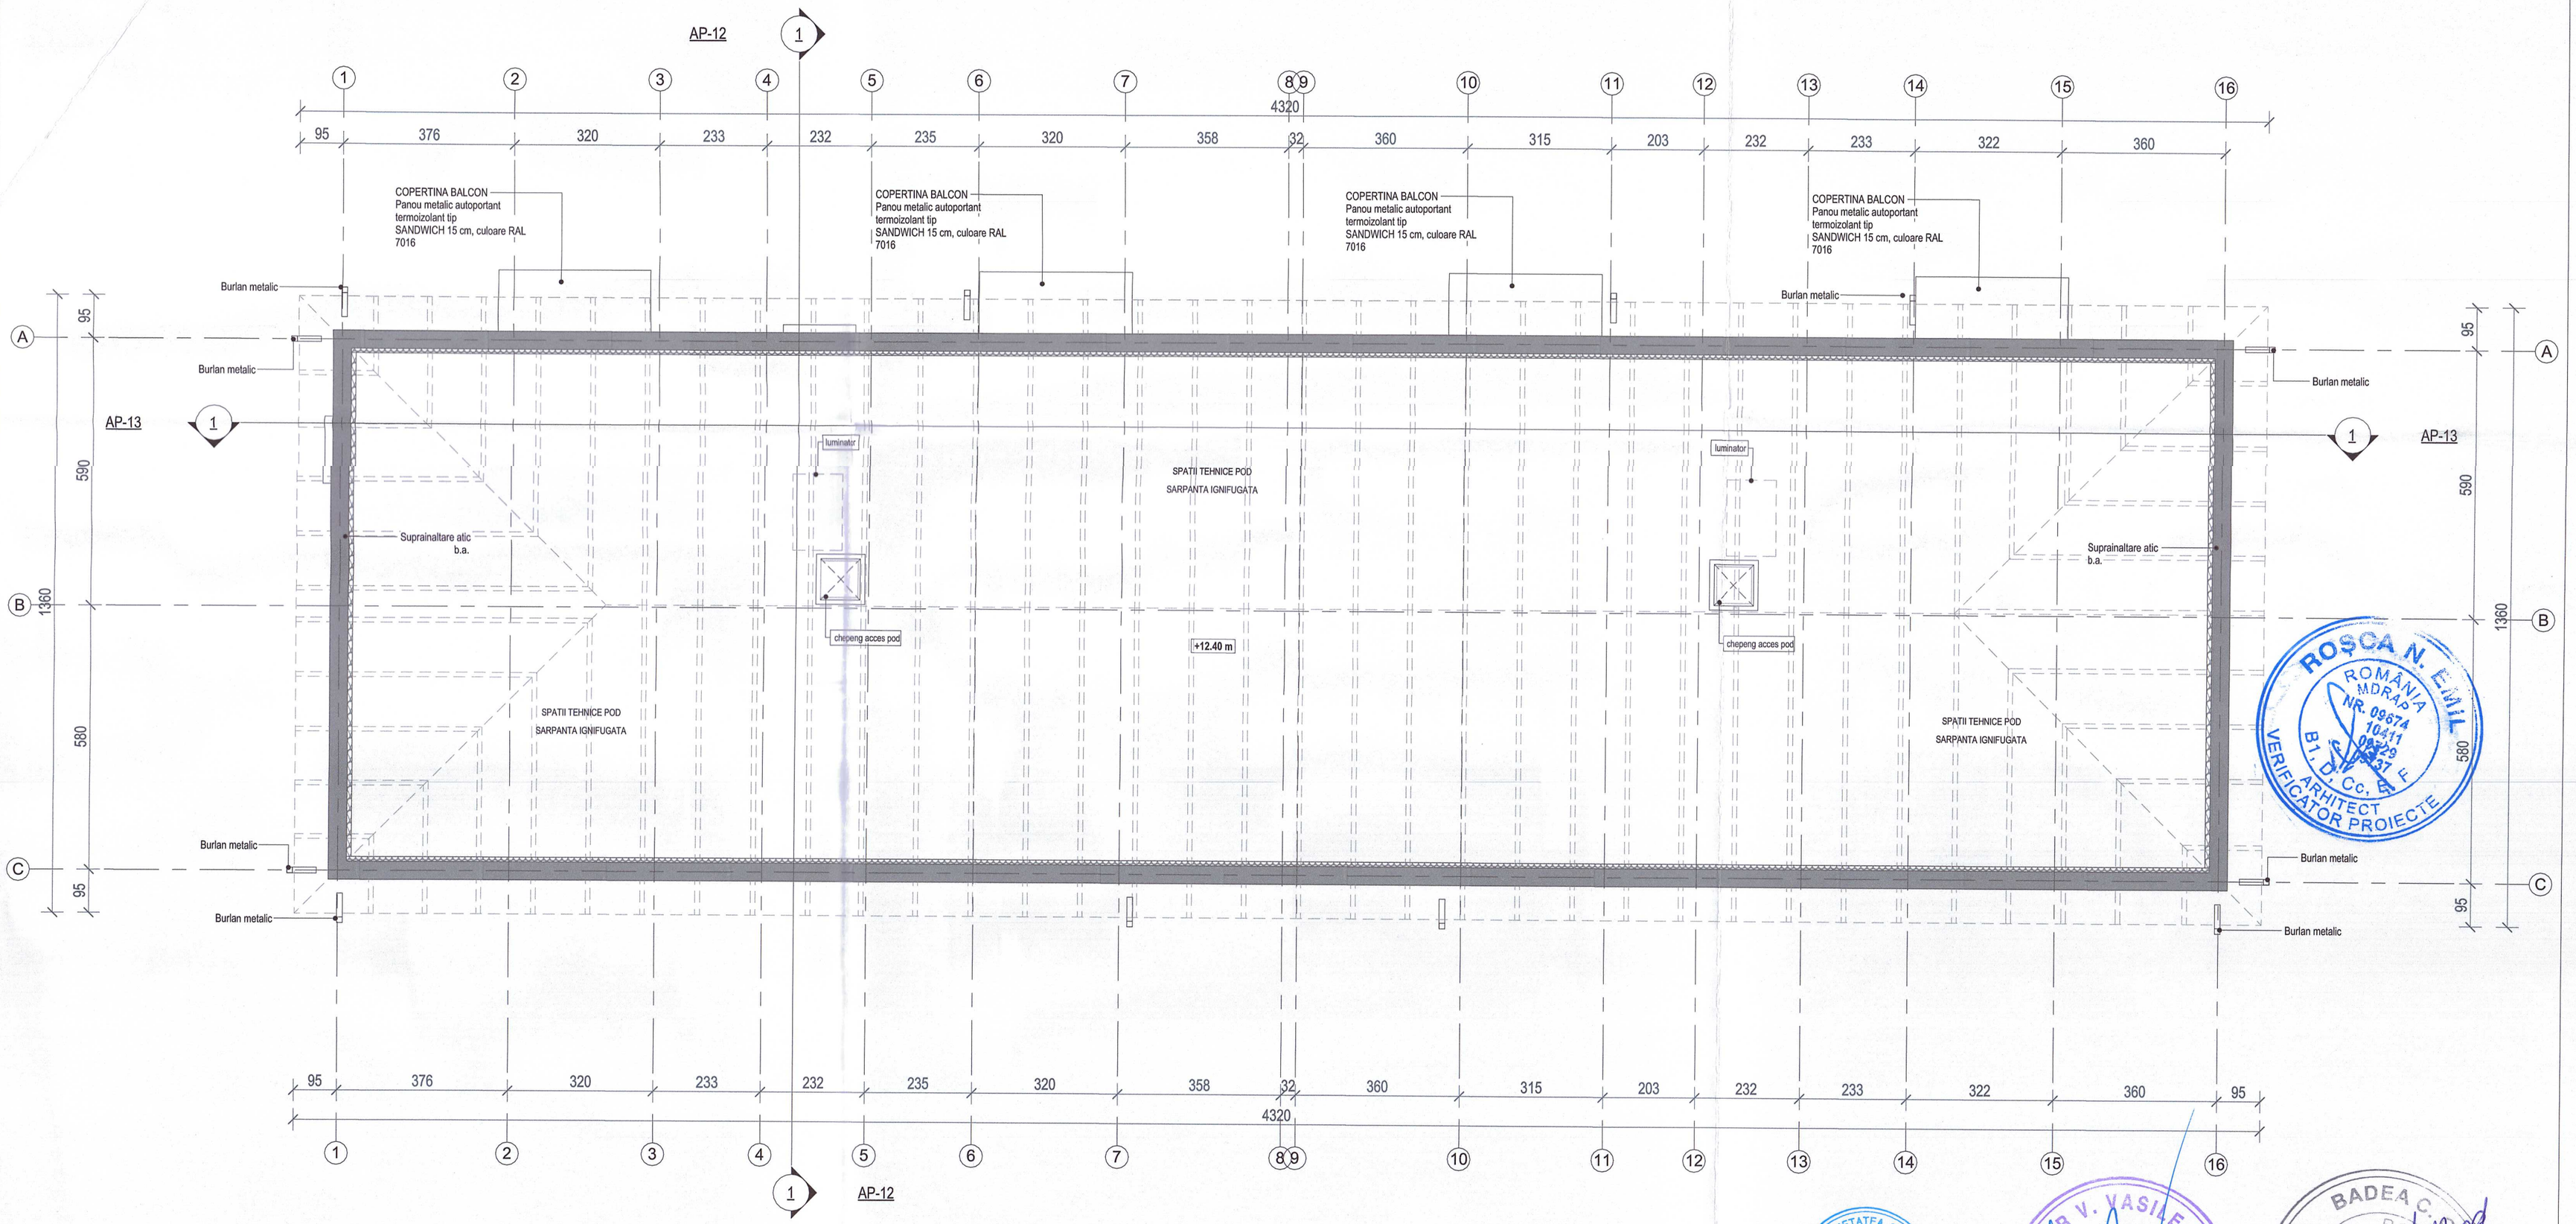

LEGENDĂ:

- ELEMENTE STRUCTURALE BETON ARMAT
- PERETI EXTERIORI ZIDĂRIE CĂRĂMIDĂ
- PERETI COMPARTIMENTARE INTERIOARA
- TERMOSISTEM VATA MINERALA 15cm - FATADE FINISAJ TENCUIELI DECORATIVE EXTERIOARE
- TERMOSISTEM VATA MINERALA 3cm -SPALETI GOLURI FINISAJ TENCUIELI DECORATIVE EXTERIOARE
- SPATII COMERCIALE- NU FAC OBIECTUL DOCUMENTATIEI DTAC, PT+DE
- SUPRAFETE TACTILO VIZUALE DE ATENTIONARE/DIRECTIONARE

NOTA :

1. Prezenta documentatia se va adapta si corela cu situatia reala din teren, la momentul implementarii in executie a lucrarilor recomandate , astfel incat, anumite lucrari, previzionate in prezenta documentatie sa nu faca obiectul altor documentatii de proiectare sau de executie.
2. Contractorul trebuie sa verifice toate informatiile din prezenta documentatie inainte de procurarea materialelor si inceperea lucrarilor. Orice discrepanta aparuta la prezenta documentatie, trebuie raportata proiectantului inainte de inceperea oricarei lucrari, in caz contrar contractorul va avea intreaga responsabilitate.
3. Toate elementele de finisaj exterior, acolo unde este cazul, se vor releva din santier, prin grija beneficiarului si a contractorului, si vor respecta specificatiile tehnice de transport, depozitare, montaj si exploatare date de producator.
4. La faza D.A.L.I, toate specialitatile de proiectare implicate in acest proiect - Arhitectura, Structura si Instalatii - termice, electrice, sanitare si HVAC, se vor citi impreuna, coroborat cu documentația scrisă din Memoriul Tehnic, elaborate in conformitate cu prevederile HG 907 / 2016, privind etapele de elaborare si continutul cadru al documentatiilor tehnico– economice aferente obiectivelor, coroborat cu Continut Cadru - Anexa nr. 5– din HG 907/2016.
5. Planurile din prezenta documentatie au la baza planurile releveu executate de GLOBEXTERRA S.R.L. în baza măsurătorilor și observațiilor din teren efectuate în perioada anului 2024. Cota de referinta 0.00 m, reprezinta cota finita Parter. Solutiile de interventie detaliate au la baza solicitarile Beneficiarului.

N

ROSCA N. EMIL ROMÂNIA MDRAP NR. 09674 10411 09229 B1, D, C, E, F ARHITECT VERIFICATOR PROIECTE

SOCIETATEA COMERCIALĂ C.U.I.: 28610600 GLOBEXTERRA S.R.L. BUCUREȘTI - ROMÂNIA

ORDINUL ARHITECȚILOR DIN ROMÂNIA 8616 Andrei Daniel TURCU Arhitect Drept de semnătură

PĂCURAR V. VASILE ROMÂNIA M.L.P.A.T. NR. 36... A1.A2.A12 INGINER EXPERT TEHNIC

SOCIETATEA COMERCIALĂ TEHNO CONSULTING SOLUTION S.R.L. PANTELIMON - ILFOV

BADEA C. GEORGHE R. NR. 00023 AE1CI INGINER AUDITOR ENERGETIC GRD. 1

CLASA SI CATEGORIA DE IMPORTANTA CATEGORIA DE IMPORTANTA „C” normală (conf. HGR nr.766/1997) CLASA DE IMPORTANTA „III” (conf. Normativului P100-1/2013) GRADUL DE REZISTENTA LA FOC "II" - (conf. Normativului P118/99) RISC DE INCENDIU MIC				B1, D, E, F Cc, CI
VERIFICATOR / EXPERT:	NUME	SEMNATURA	CERINTA:	REFERAT VERIFICARE/ RAPORT EXPERTIZA TEHNICA; TITLU/NR./DATA

REPRODUCEREA, IMPRUMUTAREA SAU EXPUNEREA ACESTUI DOCUMENT, PRECUM SI TRANSMITEREA INFORMATIILOR CONTINUTE ESTE PERMISA NUMAI IN CONDITILE STIPULATE IN CONTRACT. UTILIZAREA EXTRACONTRACTUALA NECESITA ACORDUL SCRIS AL S.C. GLOBEXTERRA S.R.L.

TEHNO CONSULTING SOLUTION — PROIECTANT GENERAL: TEHNO CONSULTING SOLUTION SRL
ADRESA: Str. Rascoala, Nr. 37H, Oras Pantelimon, Jud. Ilfov, CUI RO39615220

GLOBEXTERRA — PROIECTANT SPECIALITATE: SC GLOBEXTERRA SRL
ADRESA: Str. Eugen Ionescu, Nr 33-41, Sector 1, Bucuresti, CUI RO28615220

BENEFICIAR: U.A.T. MUNICIPIUL HUNEDOARA — NR. PROIECT: 393

REVIZII:

nr:	data:	revizie:

	NUME SI PRENUME	SEMNATURA
ELABORAT		
SEF PROIECT	Arh. Andrei TURCU	
PROIECTAT	Arh. Marius-Florentin COSTEA	
PROIECTAT	Arh. Mihaela OANCEA	
DESENAT	Arh. Mihaela OANCEA	

SCARA: 1:100


DATA: NOIEMBRIE 2024

PROIECT: "Eficientizarea Energetica A Cladirilor Rezidentiale Din Municipiul Hunedoara - Bloc 129, Str. George Enescu nr 7"
ADRESA: Str. George Enescu nr 7, Bloc 129, Loc. HUNEDOARA, Jud. HUNEDOARA

FAZA: P.Th.-D.E.

DENUMIRE PLANSA: PLACA POD - PROPUS

NR. PLANSA: AP-06

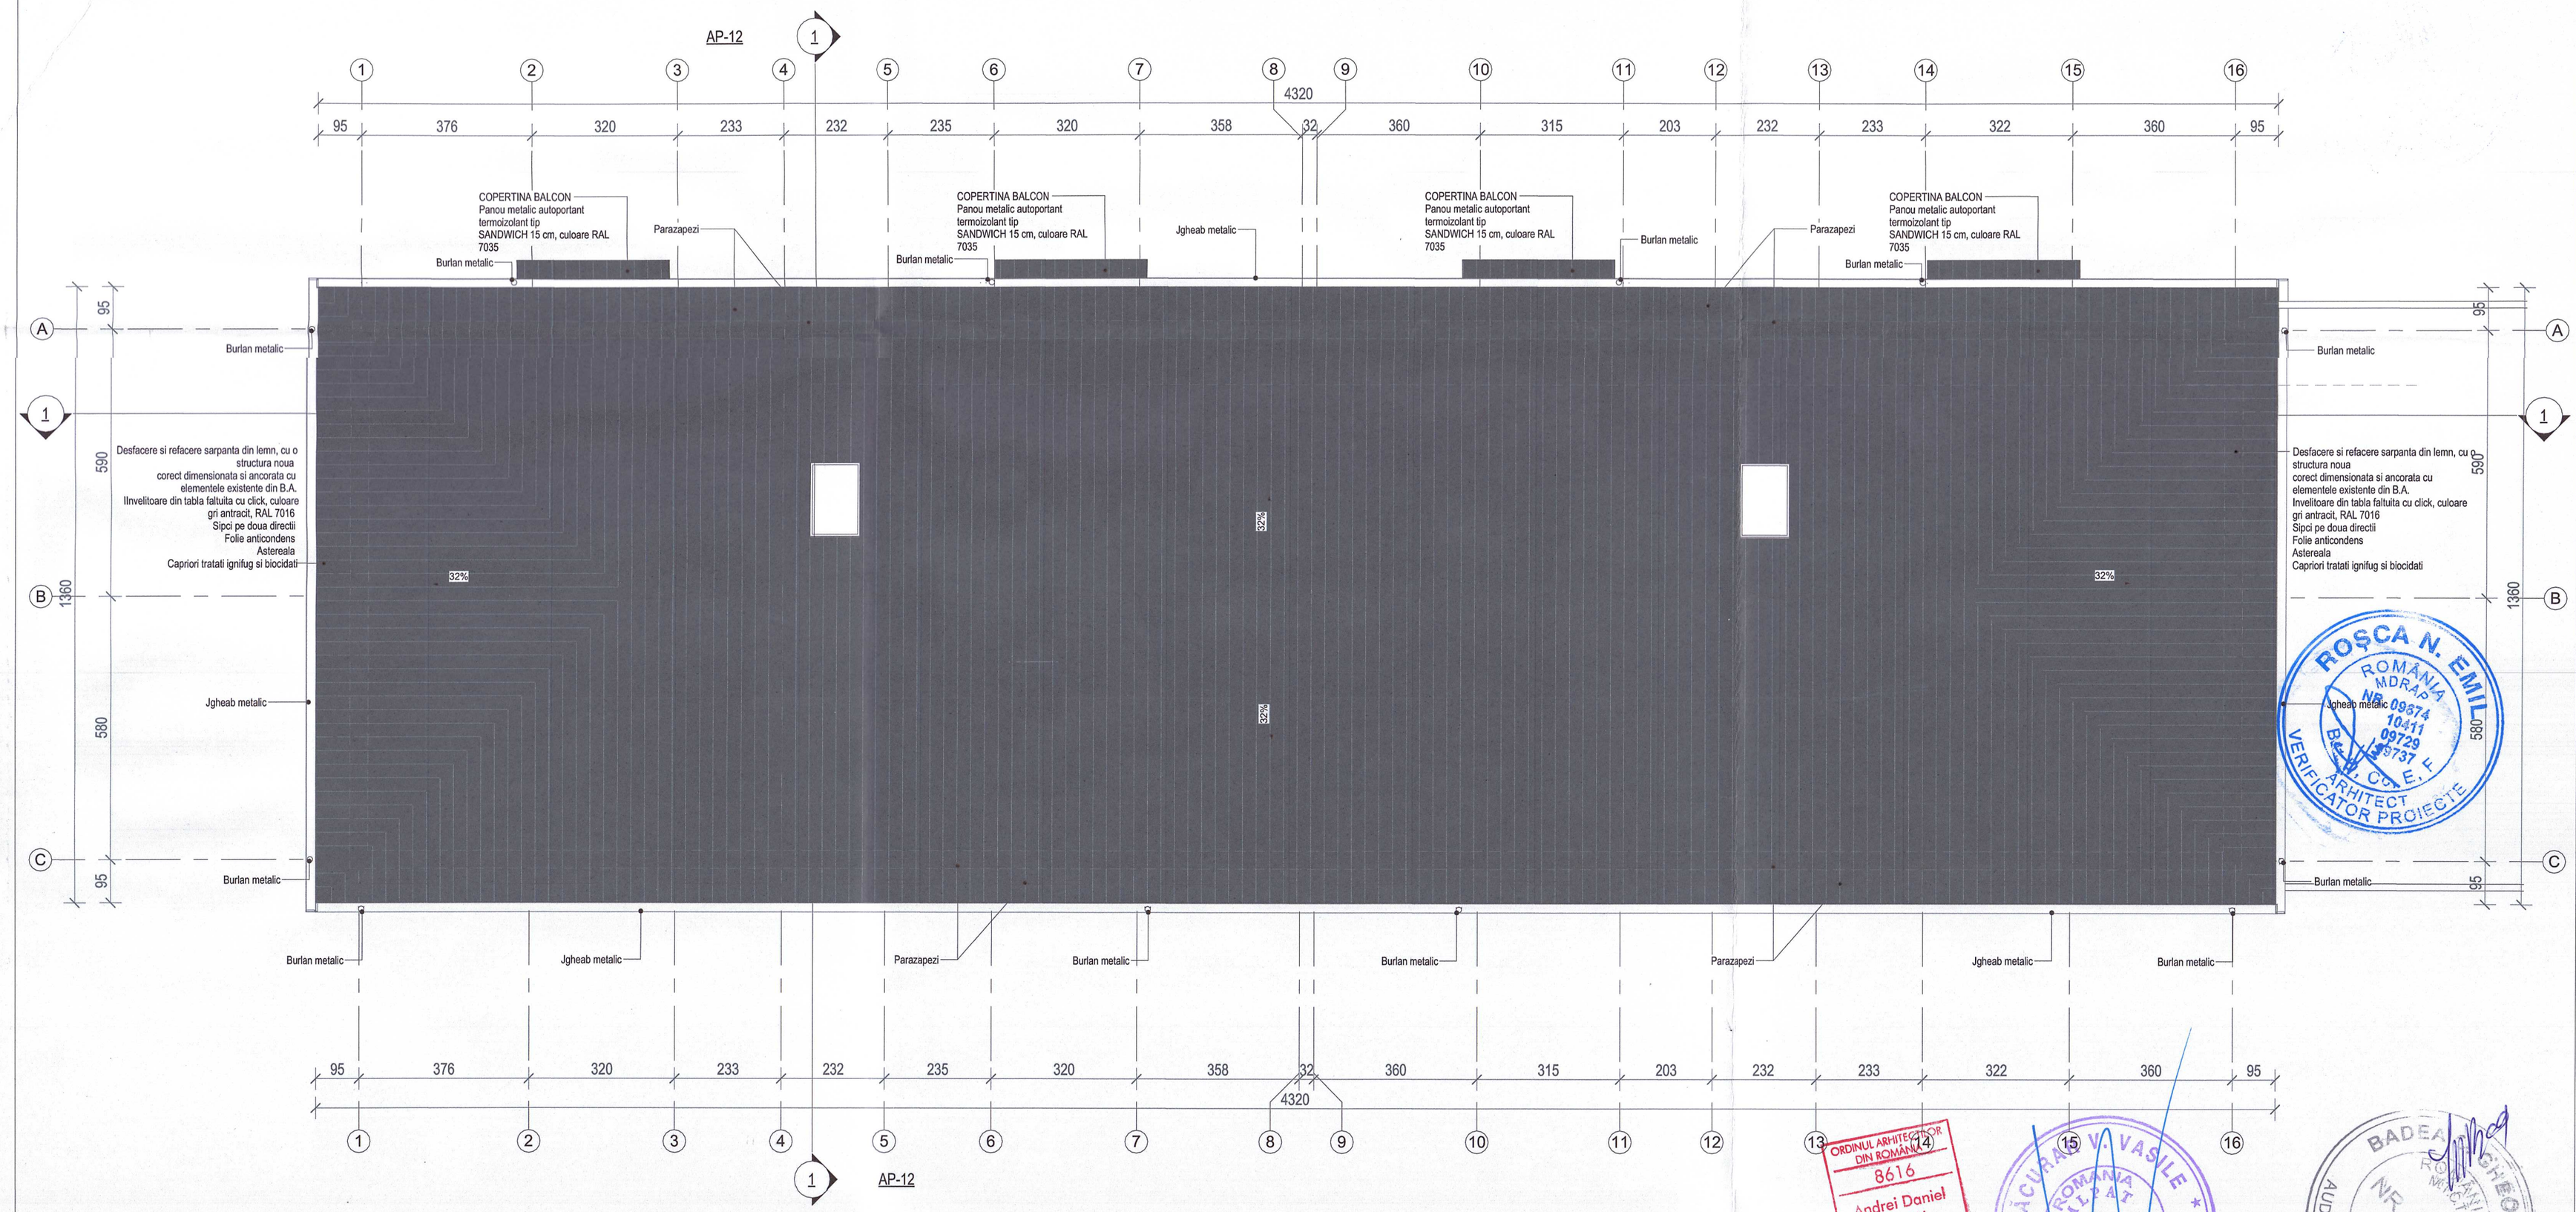

NOTA :

1. Prezenta documentatia se va adapta si corela cu situatia reala din teren, la momentul implementarii in executie a lucrarilor recomandate , astfel incat, anumite lucrari, previzionate in prezenta documentatie sa nu faca obiectul altor documentatii de proiectare sau de executie.
2. Contractorul trebuie sa verifice toate informatiile din prezenta documentatie inainte de procurarea materialelor si inceperea lucrarilor. Orice discrepanta aparuta la prezenta documentatie, trebuie raportata proiectantului inainte de inceperea oricarei lucrari, in caz contrar contractorul va avea intreaga responsabilitate.
3. Toate elementele de finisaj exterior, acolo unde este cazul, se vor releva din santier, prin grija beneficiarului si a contractorului, si vor respecta specificatiile tehnice de transport, depozitare, montaj si exploatare date de producator.
4. La faza D.A.L.I, toate specialitatile de proiectare implicate in acest proiect - Arhitectura, Structura si Instalatii - termice, electrice, sanitare si HVAC, se vor citi impreuna, coroborat cu documentația scrisă din Memoriul Tehnic, elaborate in conformitate cu prevederile HG 907 / 2016, privind etapele de elaborare si continutul cadru al documentatiilor tehnico– economice aferente obiectivelor, coroborat cu Continut Cadru - Anexa nr. 5– din HG 907/2016.
5. Planurile din prezenta documentatie au la baza planurile releveu executate de GLOBEXTERRA S.R.L. în baza măsurătorilor și observațiilor din teren efectuate în perioada anului 2024. Cota de referinta 0.00 m, reprezinta cota finita Parter. Solutiile de interventie detaliate au la baza solicitarile Beneficiarului.

N

ROȘCA N. EMIL – ROMÂNIA MDRAPT NR. 09874 10411 09729 09737 E.F. – ARHITECT VERIFICATOR PROIECTE

ORDINUL ARHITECȚILOR DIN ROMÂNIA 8616 Andrei Daniel TURCU Arhitect cu drept de semnătură

PĂCURARU V. VASILE – ROMÂNIA MDPAT NR. 367 A1, A2, A3 – INGINER EXPERT TEHNIC

BADEA GHEORGHE – ROMÂNIA MDPAT NR. 00023 AEICI – INGINER AUDITOR ENERGETIC GRD. 1

SOCIETATEA COMERCIALĂ TEHNO CONSULTING SOLUTION S.R.L. BUCUREȘTI – ILFOV

SOCIETATEA COMERCIALĂ GLOBEXTERRA S.R.L. BUCUREȘTI - ROMÂNIA C.U.I.: 28410220

CLASA SI CATEGORIA DE IMPORTANTA: CATEGORIA DE IMPORTANTA „C" normala (conf. HGR nr.766/1997) CLASA DE IMPORTANTA „III" (conf. Normativului P100-1/2013) GRADUL DE REZISTENTA LA FOC "II" - (conf. Normativului P118/99) RISC DE INCENDIU MIC			B1, D, E, F	
			Cc, Cl	
VERIFICATOR / EXPERT:	NUME	SEMNATURA	CERINTA:	REFERAT VERIFICARE/ RAPORT EXPERTIZA TEHNICA; TITLU/NR./DATA

REPRODUCEREA, IMPRUMUTAREA SAU EXPUNEREA ACESTUI DOCUMENT, PRECUM SI TRANSMITEREA INFORMATIILOR CONTINUTE ESTE PERMISA NUMAI IN CONDITILE STIPULATE IN CONTRACT. UTILIZAREA EXTRACONTRACTUALA NECESITA ACORDUL SCRIS AL S.C. GLOBEXTERRA S.R.L.

TEHNO CONSULTING SOLUTION — PROIECTANT GENERAL: TEHNO CONSULTING SOLUTION SRL. ADRESA: Str. Rascoala, Nr. 27A, Cas Parohiala, Jud. Ilfov, CUI RO38857278

GLOBEXTERRA — PROIECTANT SPECIALITATE: SC GLOBEXTERRA SRL. ADRESA: Dem. Eugen Brita, Nr 33-41, Sector 1, Bucuresti, CUI RO28818220

BENEFICIAR: **U.A.T. MUNICIPIUL HUNEDOARA** — NR. PROIECT: **393**

REVIZII:

nr:	data:	revizie:

	NUME SI PRENUME	SEMNATURA
ELABORAT		
SEF PROIECT	Arh. Andrei TURCU	
PROIECTAT	Arh. Marius-Florentin COSTEA	
PROIECTAT	Arh. Mihaela OANCEA	
DESENAT	Arh. Mihaela OANCEA	

SCARA: **1:100**

DATA: **NOIEMBRIE 2024**


PROIECT: **"Eficientizarea Energetica A Cladirilor Rezidentiale Din Municipiul Hunedoara - Bloc 129, Str. George Enescu nr 7"**

ADRESA: Str. George Enescu nr 7, Bloc 129, Loc. HUNEDOARA, Jud. HUNEDOARA

FAZA: **P.Th.-D.E.**

DENUMIRE PLANSA: **PLAN INVELITOARE - PROPUS**

NR. PLANSA: **AP-07**

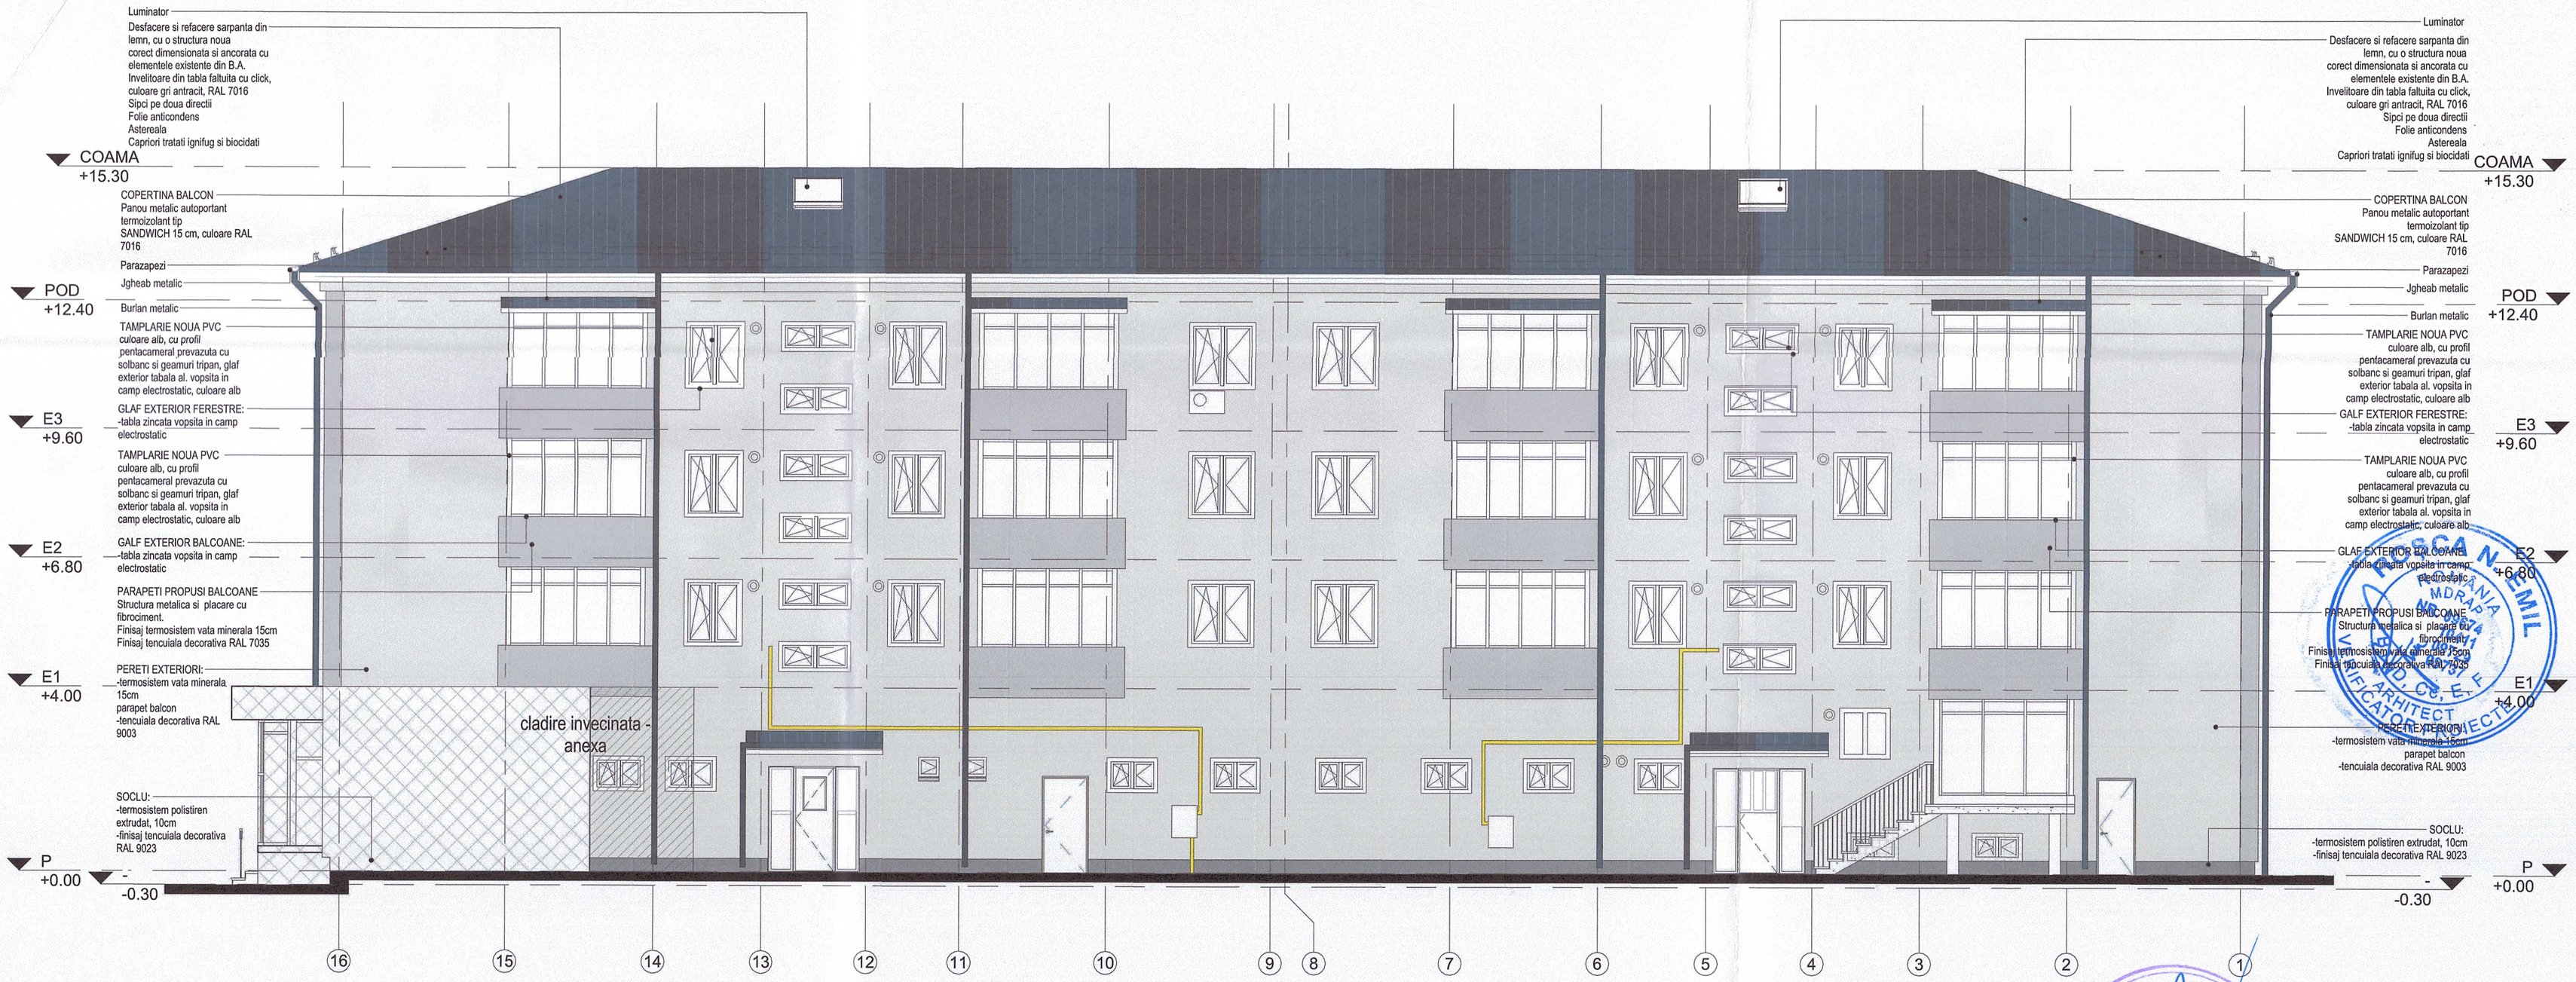

LEGENDĂ:

- TENCUIALA DECORATIVA ALB, RAL 9003
- TENCUIALA DECORATIVA GRI DESCHIS, RAL 7035
- TENCUIALA DECORATIVA GRI INCHIS, RAL 9023
- TIGLA METALICA, PARAZAPEZI, JGHEABURI SI BURLANE GRI ANTRACIT, RAL 7016
- SPATII COMERCIALE

NOTA :

1. Prezenta documentatia se va adapta si corela cu situatia reala din teren, la momentul implementarii in executie a lucrarilor recomandate , astfel incat, anumite lucrari, previzionate in prezenta documentatie sa nu faca obiectul altor documentatii de proiectare sau de executie.
2. Contractorul trebuie sa verifice toate informatiile din prezenta documentatie inainte de procurarea materialelor si inceperea lucrarilor. Orice discrepanta aparuta la prezenta documentatie, trebuie raportata proiectantului inainte de inceperea oricarei lucrari, in caz contrar contractorul va avea intreaga responsabilitate.
3. Toate elementele de finisaj exterior, acolo unde este cazul, se vor releva din santier, prin grija beneficiarului si a contractorului, si vor respecta specificatiile tehnice de transport, depozitare, montaj si exploatare date de producator.
4. La faza D.A.L.I, toate specialitatile de proiectare implicate in acest proiect - Arhitectura, Structura si Instalatii - termice, electrice, sanitare si HVAC, se vor citi impreuna, coroborat cu documentația scrisă din Memoriul Tehnic, elaborate in conformitate cu prevederile HG 907 / 2016, privind etapele de elaborare si continutul cadru al documentatiilor tehnico– economice aferente obiectivelor, coroborat cu Continut Cadru - Anexa nr. 5– din HG 907/2016.
5. Planurile din prezenta documentatie au la baza planurile releveu executate de GLOBEXTERRA S.R.L. în baza măsurătorilor și observațiilor din teren efectuate în perioada anului 2024. Cota de referinta 0.00 m, reprezinta cota finita Parter. Solutiile de interventie detaliate au la baza solicitarile Beneficiarului.

CLASA SI CATEGORIA DE IMPORTANTA
CATEGORIA DE IMPORTANTA „C" normala (conf. HGR nr.766/1997)
CLASA DE IMPORTANTA „III" (conf. Normativului P100-1/2013)
GRADUL DE REZISTENTA LA FOC "II" - (conf. Normativului P118/99)
RISC DE INCENDIU MIC

VERIFICATOR / EXPERT:	NUME	SEMNATURA	CERINTA:	REFERAT VERIFICARE/ RAPORT EXPERTIZA TEHNICA; TITLU/NR./DATA
			B.T.D. E. S.R.L.	
			Cc. Cl	

REPRODUCEREA, IMPRUMUTAREA SAU EXPUNEREA ACESTUI DOCUMENT, PRECUM SI TRANSMITEREA INFORMATIILOR CONTINUTE ESTE PERMISA NUMAI IN CONDITIILE STIPULATE IN CONTRACT. UTILIZAREA EXTRACONTRACTUALA NECESITA ACORDUL SCRIS AL S.C. GLOBEXTERRA S.R.L.

PROIECTANT GENERAL: TEHNO CONSULTING SOLUTION SRL
ADRESA: Str. Rascoala, Nr. 374, Com.Periam, Jud. Ttm, CUI RO38870729

PROIECTANT SPECIALITATE: SC GLOBEXTERRA SRL
ADRESA: Drm. Eugen Ionescu, Nr 33-41, Sector 1, Bucuresti, CUI RO33810220

BENEFICIAR: U.A.T. MUNICIPIUL HUNEDOARA — NR. PROIECT: 393

REVIZII:

nr:	data:	revizie:

	NUME SI PRENUME	SEMNATURA
ELABORAT		
SEF PROIECT	Arh. Andrei TURCU	
PROIECTAT	Arh. Marius-Florentin COSTEA	
PROIECTAT	Arh. Mihaela OANCEA	
DESENAT	Arh. Mihaela OANCEA	

SCARA: 1:100

DATA: NOIEMBRIE 2024

PROIECT: "Eficientizarea Energetica A Cladirilor Rezidentiale Din Municipiul Hunedoara - Bloc 129, Str. George Enescu nr 7"
ADRESA: Str. George Enescu nr 7, Bloc 129, Loc. HUNEDOARA, Jud. HUNEDOARA

FAZA: P.Th.-D.E.

DENUMIRE PLANSA: ELEVATIE NORD - PROPUS

NR. PLANSA: AP-08



LEGENDĂ:

- TENCUIALA DECORATIVA ALB, RAL 9003
- TENCUIALA DECORATIVA GRI DESCHIS, RAL 7035
- TENCUIALA DECORATIVA GRI INCHIS, RAL 9023
- TIGLA METALICA, PARAZAPEZI, JGHEABURI SI BURLANE GRI ANTRACIT, RAL 7016
- SPATII COMERCIALE

NOTA :

1. Prezenta documentatia se va adapta si corela cu situatia reala din teren, la momentul implementarii in executie a lucrarilor recomandate , astfel incat, anumite lucrari, previzionate in prezenta documentatie sa nu faca obiectul altor documentatii de proiectare sau de executie.
2. Contractorul trebuie sa verifice toate informatiile din prezenta documentatie inainte de procurarea materialelor si inceperea lucrarilor. Orice discrepanta aparuta la prezenta documentatie, trebuie raportata proiectantului inainte de inceperea oricarei lucrari, in caz contrar contractorul va avea intreaga responsabilitate.
3. Toate elementele de finisaj exterior, acolo unde este cazul, se vor releva din santier, prin grija beneficiarului si a contractorului, si vor respecta specificatiile tehnice de transport, depozitare, montaj si exploatare date de producator.
4. La faza D.A.L.I, toate specialitatile de proiectare implicate in acest proiect - Arhitectura, Structura si Instalatii - termice, electrice, sanitare si HVAC, se vor citi impreuna, coroborat cu documentația scrisă din Memoriul Tehnic, elaborate in conformitate cu prevederile HG 907 / 2016, privind etapele de elaborare si continutul cadru al documentatiilor tehnico– economice aferente obiectivelor, coroborat cu Continut Cadru - Anexa nr. 5– din HG 907/2016.
5. Planurile din prezenta documentatie au la baza planurile releveu executate de GLOBEXTERRA S.R.L. în baza măsurătorilor și observațiilor din teren efectuate în perioada anului 2024. Cota de referinta 0.00 m, reprezinta cota finita Parter. Solutiile de interventie detaliate au la baza solicitarile Beneficiarului.

CLASA SI CATEGORIA DE IMPORTANTA
CATEGORIA DE IMPORTANTA „C" normala (conf. HGR nr.766/1997)
CLASA DE IMPORTANTA „II" (conf. Normativului P100-1/2013)
GRADUL DE REZISTENTA LA FOC "II" - (conf. Normativului P118/99)
RISC DE INCENDIU MIC

B1, D, E, F
Cc, Ci

VERIFICATOR / EXPERT:	NUME	SEMNATURA	CERINTA:	REFERAT VERIFICARE/ RAPORT EXPERTIZA TEHNICA; TITLU/NR./DATA

REPRODUCEREA, IMPRUMUTAREA SAU EXPUNEREA ACESTUI DOCUMENT, PRECUM SI TRANSMITEREA INFORMATILOR CONTINUTE ESTE PERMISA NUMAI IN CONDITIILE STIPULATE IN CONTRACT. UTILIZAREA EXTRACONTRACTUALA NECESITA ACORDUL SCRIS AL S.C. GLOBEXTERRA S.R.L.

PROIECTANT GENERAL: TEHNO CONSULTING SOLUTION SRL
ADRESA: Str. Rascoala, Nr. 37A, Cmp Pantelimon, Jud. Ilfov, CUI RO39810235

PROIECTANT SPECIALITATE: SC GLOBEXTERRA SRL
ADRESA: Drm. Eugen Bratu, Nr 33-41, Sector 1, Bucuresti, CUI RO38810235

BENEFICIAR: U.A.T. MUNICIPIUL HUNEDOARA
NR. PROIECT: 393

REVIZII:


nr:	data:	revizie:

	NUME SI PRENUME	SEMNATURA
ELABORAT		
SEF PROIECT	Arh. Andrei TURCU	
PROIECTAT	Arh. Marius-Florentin COSTEA	
PROIECTAT	Arh. Mihaela OANCEA	
DESENAT	Arh. Mihaela OANCEA	

SCARA: 1:100
DATA: NOIEMBRIE 2024

PROIECT: "Eficientizarea Energetica A Cladirilor Rezidentiale Din Municipiul Hunedoara - Bloc 129, Str. George Enescu nr 7"
ADRESA: Str. George Enescu nr 7, Bloc 129, Loc. HUNEDOARA, Jud. HUNEDOARA
FAZA: P.Th.-D.E.

DENUMIRE PLANSA: ELEVATIE SUD - PROPUS
NR. PLANSA: AP-09

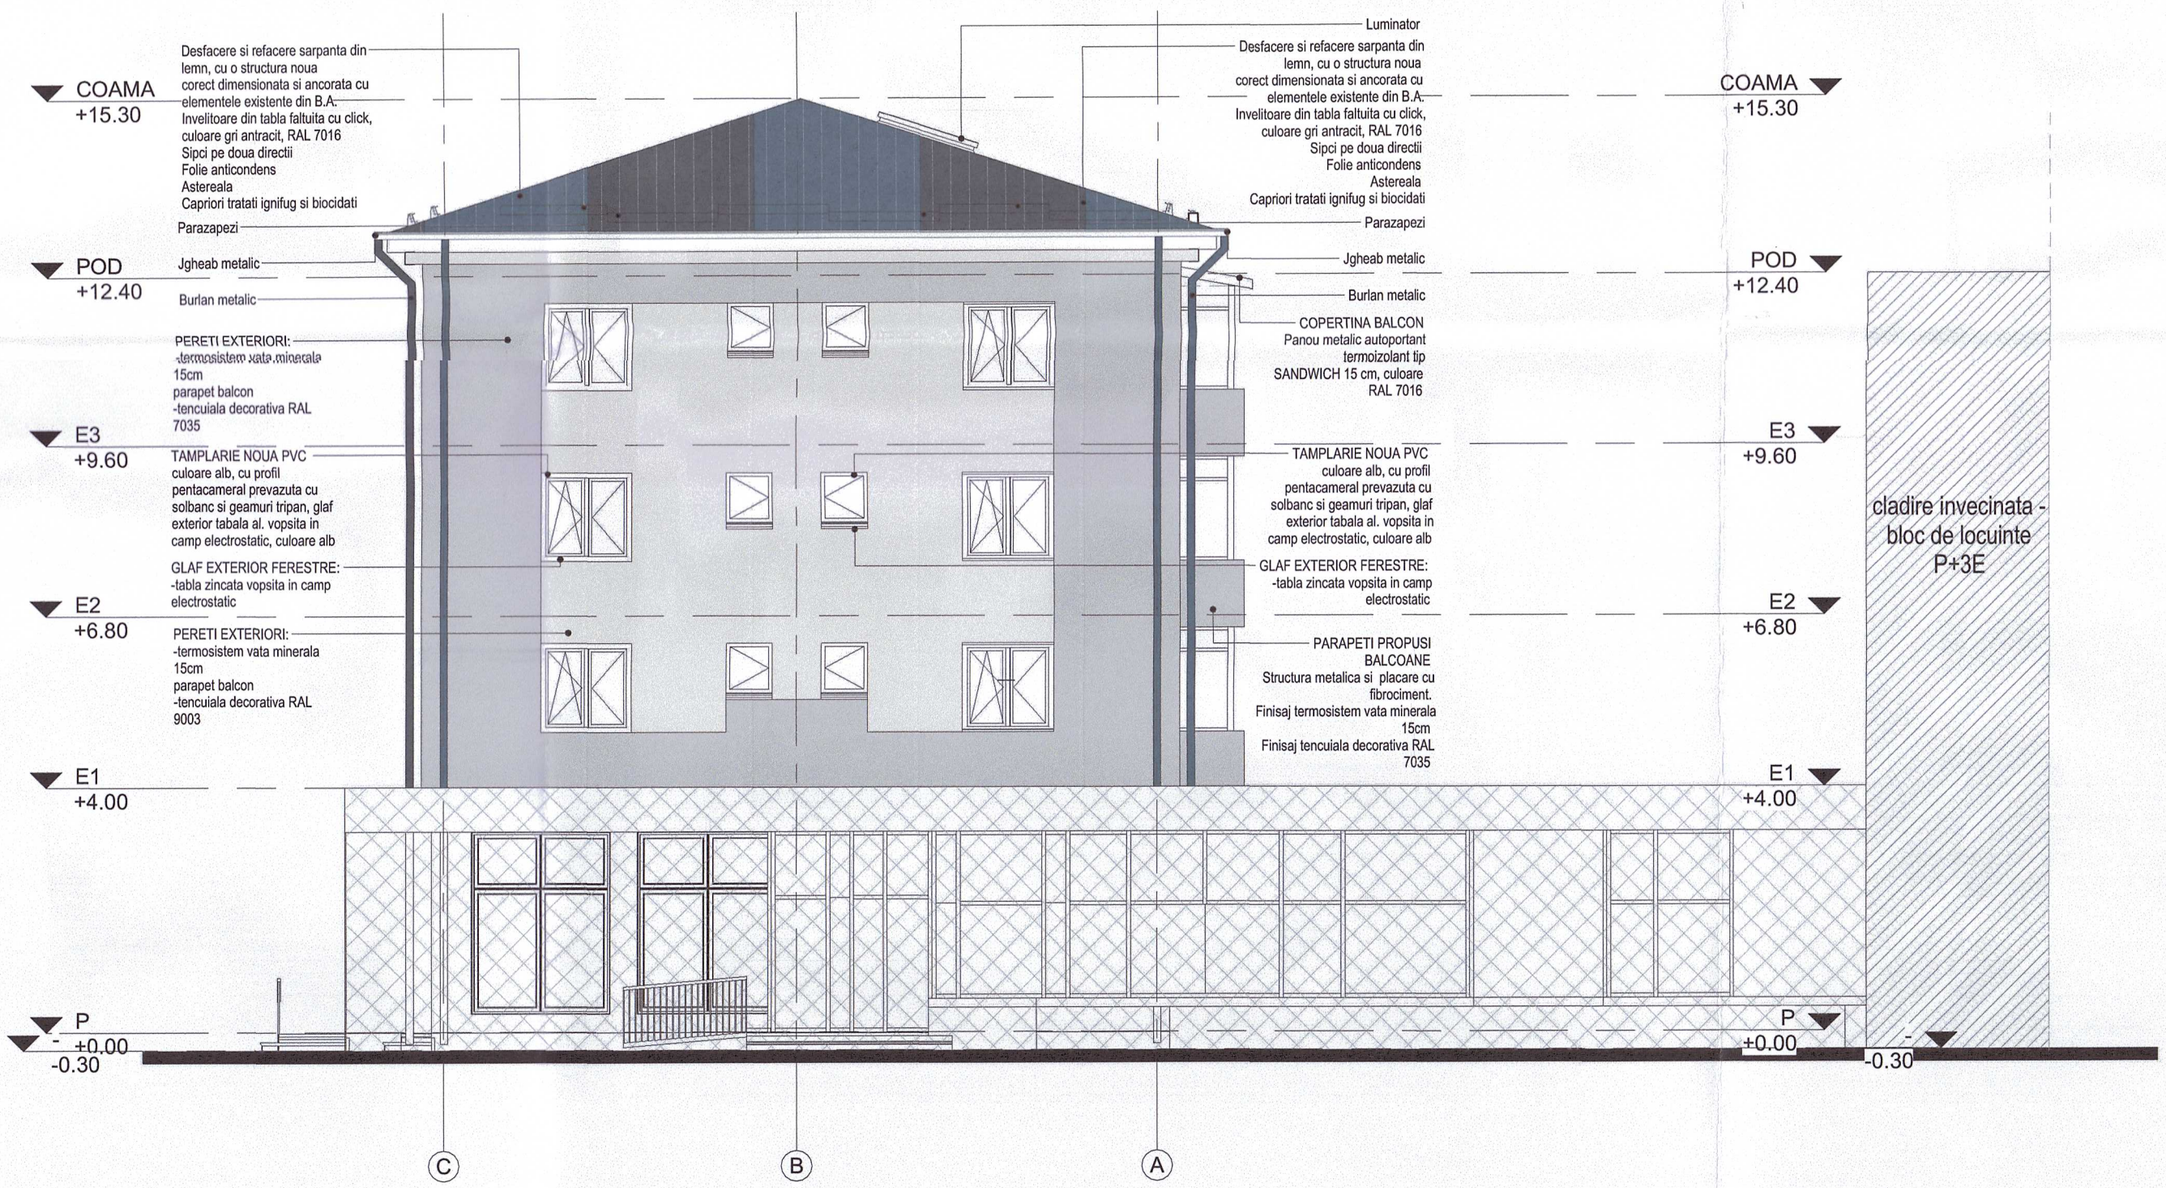

LEGENDĂ:

- TENCUIALA DECORATIVA ALB, RAL 9003
- TENCUIALA DECORATIVA GRI DESCHIS, RAL 7035
- TENCUIALA DECORATIVA GRI INCHIS, RAL 9023
- TIGLA METALICA, PARAZAPEZI, JGHEABURI SI BURLANE GRI ANTRACIT, RAL 7016
- SPATII COMERCIALE

NOTA :

1. Prezenta documentatia se va adapta si corela cu situatia reala din teren, la momentul implementarii in executie a lucrarilor recomandate , astfel incat, anumite lucrari, previzionate in prezenta documentatie sa nu faca obiectul altor documentatii de proiectare sau de executie.
2. Contractorul trebuie sa verifice toate informatiile din prezenta documentatie inainte de procurarea materialelor si inceperea lucrarilor. Orice discrepanta aparuta la prezenta documentatie, trebuie raportata proiectantului inainte de inceperea oricarei lucrari, in caz contrar contractorul va avea intreaga responsabilitate.
3. Toate elementele de finisaj exterior, acolo unde este cazul, se vor releva din santier, prin grija beneficiarului si a contractorului, si vor respecta specificatiile tehnice de transport, depozitare, montaj si exploatare date de producator.
4. La faza D.A.L.I, toate specialitatile de proiectare implicate in acest proiect - Arhitectura, Structura si Instalatii - termice, electrice, sanitare si HVAC, se vor citi impreuna, coroborat cu documentația scrisă din Memoriul Tehnic, elaborate in conformitate cu prevederile HG 907 / 2016, privind etapele de elaborare si continutul cadru al documentatiilor tehnico– economice aferente obiectivelor, coroborat cu Continut Cadru - Anexa nr. 5– din HG 907/2016.
5. Planurile din prezenta documentatie au la baza planurile releveu executate de GLOBEXTERRA S.R.L. în baza măsurătorilor şi observaţiilor din teren efectuate în perioada anului 2024. Cota de referinta 0.00 m, reprezinta cota finita Parter. Solutiile de interventie detaliate au la baza solicitarile Beneficiarului.

ROȘCA N. EMIL ROMÂNIA MDRAP NR. 09574 10411 09729 09737 ARHITECT VERIFICATOR DE PROJECTE

PĂCURAR V. VASILE ROMÂNIA MDRAP NR. 387 INGINER EXPERT TEHNIC

SOCIETATEA COMERCIALĂ C.U.I.: 28610229 GLOBEXTERRA S.R.L. BUCUREȘTI - ROMÂNIA

ORDINUL ARHITECȚILOR DIN ROMÂNIA 8616 Andrei Daniel TURCU Arhitect cu drept de semnătură

BADEA GHEORGHE ROMÂNIA MDRAP NR. 00023 AE/C1 INGINER AUDITOR ENERGETIC GRD. 1

SOCIETATEA COMERCIALĂ TEHNO CONSULTING SOLUTION S.R.L. PANTELIMON - ILFOV

CLASA SI CATEGORIA DE IMPORTANTA
CATEGORIA DE IMPORTANTA „C" normala (conf. HGR nr.766/1997)
CLASA DE IMPORTANTA „II" (conf. Normativului P100-1/2013)
GRADUL DE REZISTENTA LA FOC "II" - (conf. Normativului P118/99)
RISC DE INCENDIU MIC

B1, D, E, F

Cc, Ci

VERIFICATOR / EXPERT:	NUME	SEMNATURA	CERINTA:	REFERAT VERIFICARE/ RAPORT EXPERTIZA TEHNICA; TITLU/NR./DATA

REPRODUCEREA, IMPRUMUTAREA SAU EXPUNEREA ACESTUI DOCUMENT, PRECUM SI TRANSMITEREA INFORMATIILOR CONTINUTE ESTE PERMISA NUMAI IN CONDITIILE STIPULATE IN CONTRACT. UTILIZAREA EXTRACONTRACTUALA NECESITA ACORDUL SCRIS AL S.C. GLOBEXTERRA S.R.L.

PROIECTANT GENERAL: TEHNO CONSULTING SOLUTION SRL
ADRESA: Dr. Rascanu, Nr. 37A, Ores Pantelimon, Jud. Ilfov, CUI ROI48978

PROIECTANT SPECIALITATE: SC GLOBEXTERRA SRL
ADRESA: Dmt. Eugen Ionescu, Nr 23-41, Sector 1, Bucuresti, CUI RO29810205

REVIZII:


nr:	data:	revizie:

	ELABORAT	NUME SI PRENUME	SEMNATURA
SCARA	SEF PROIECT	Arh. Andrei TURCU	
1:100	PROIECTAT	Arh. Marius-Florentin COSTEA	
DATA	PROIECTAT	Arh. Mihaela OANCEA	
NOIEMBRIE 2024	DESENAT	Arh. Mihaela OANCEA	

BENEFICIAR: U.A.T. MUNICIPIUL HUNEDOARA
NR. PROIECT: 393

PROIECT: "Eficientizarea Energetica A Cladirilor Rezidentiale Din Municipiul Hunedoara - Bloc 129, Str. George Enescu nr 7"
ADRESA: Str. George Enescu nr 7, Bloc 129, Loc. HUNEDOARA, Jud. HUNEDOARA
FAZA: P.Th.-D.E.

DENUMIRE PLANSA: ELEVATIE VEST - PROPUS
NR. PLANSA: AP-10

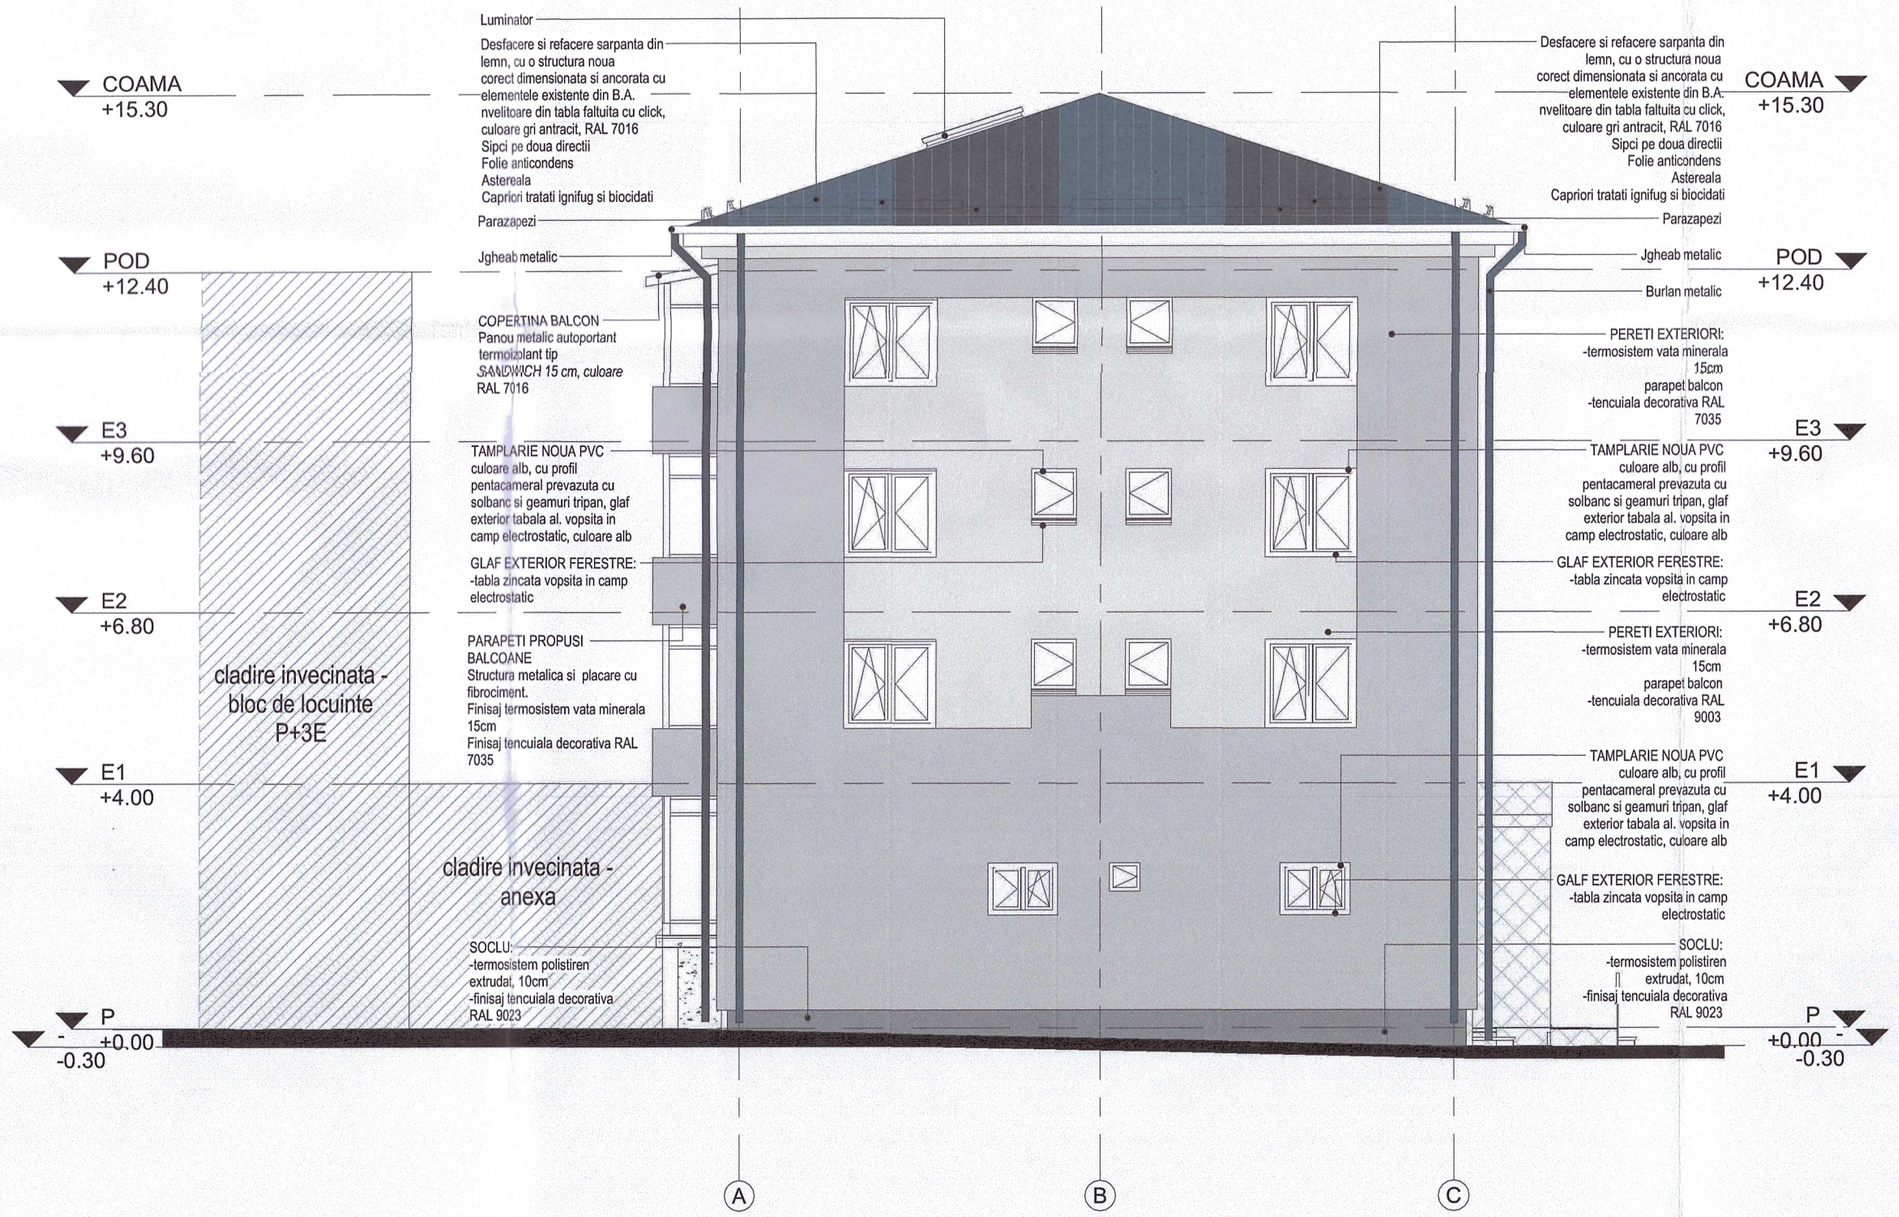

LEGENDĂ:

- TENCUIALA DECORATIVA ALB, RAL 9003
- TENCUIALA DECORATIVA GRI DESCHIS, RAL 7035
- TENCUIALA DECORATIVA GRI INCHIS, RAL 9023
- TIGLA METALICA, PARAZAPEZI, JGHEABURI SI BURLANE GRI ANTRACIT, RAL 7016
- SPATII COMERCIALE

NOTA :

1. Prezenta documentatia se va adapta si corela cu situatia reala din teren, la momentul implementarii in executie a lucrarilor recomandate , astfel incat, anumite lucrari, previzionate in prezenta documentatie sa nu faca obiectul altor documentatii de proiectare sau de executie.
2. Contractorul trebuie sa verifice toate informatiile din prezenta documentatie inainte de procurarea materialelor si inceperea lucrarilor. Orice discrepanta aparuta la prezenta documentatie, trebuie raportata proiectantului inainte de inceperea oricarei lucrari, in caz contrar contractorul va avea intreaga responsabilitate.
3. Toate elementele de finisaj exterior, acolo unde este cazul, se vor releva din santier, prin grija beneficiarului si a contractorului, si vor respecta specificatiile tehnice de transport, depozitare, montaj si exploatare date de producator.
4. La faza D.A.L.I, toate specialitatile de proiectare implicate in acest proiect - Arhitectura, Structura si Instalatii - termice, electrice, sanitare si HVAC, se vor citi impreuna, coroborat cu documentaţia scrisă din Memoriul Tehnic, elaborate in conformitate cu prevederile HG 907 / 2016, privind etapele de elaborare si continutul cadru al documentatiilor tehnico– economice aferente obiectivelor, coroborat cu Continut Cadru - Anexa nr. 5– din HG 907/2016.
5. Planurile din prezenta documentatie au la baza planurile releveu executate de GLOBEXTERRA S.R.L. în baza măsurătorilor şi observaţiilor din teren efectuate în perioada anului 2024. Cota de referinta 0.00 m, reprezinta cota finita Parter. Solutiile de interventie detaliate au la baza solicitarile Beneficiarului.

ROȘCA N. EMIL
ROMÂNIA
MDRAP
NR. 09674
10411
09729
09737
B1, D.E, F
ARHITECT
VERIFICATOR PROIECTE

PĂCURAR V. VASILE
ROMÂNIA
M.L.P.A.T.
NR. 367
INGINER
EXPERT TEHNIC

SOCIETATEA COMERCIALĂ
C.U.I.: 28610220
* GLOBEXTERRA S.R.L. *
BUCUREȘTI - ROMÂNIA

ORDINUL ARHITECȚILOR DIN ROMÂNIA
8616
Andrei Daniel TURCU
Arhitect
cu drept de semnătură

BADEA GHEORGHE
ROMÂNIA
MDRAP
NR. 00023
AE1G1
INGINER
AUDITOR ENERGETIC GRD. 1

SOCIETATEA COMERCIALĂ
TEHNO CONSULTING SOLUTION S.R.L.
PANTELIMON - ILFOV

CLASA SI CATEGORIA DE IMPORTANTA
CATEGORIA DE IMPORTANTA „C" normala (conf. HGR nr.766/1997)
CLASA DE IMPORTANTA „III" (conf. Normativului P100-1/2013)
GRADUL DE REZISTENTA LA FOC "II" - (conf. Normativului P118/99)
RISC DE INCENDIU MIC

B1, D.E, F
Cc, Ci

VERIFICATOR / EXPERT:	NUME	SEMNATURA	CERINTA:	REFERAT VERIFICARE/ RAPORT EXPERTIZA TEHNICA: TITLU/NR./DATA

REPRODUCEREA, IMPRUMUTAREA SAU EXPUNEREA ACESTUI DOCUMENT, PRECUM SI TRANSMITEREA INFORMATILOR CONTINUTE ESTE PERMISA NUMAI IN CONDITIILE STIPULATE IN CONTRACT. UTILIZAREA EXTRACONTRACTUALA NECESITA ACORDUL SCRIS AL S.C. GLOBEXTERRA S.R.L.

PROIECTANT GENERAL: TEHNO CONSULTING SOLUTION SRL
ADRESA: Str. Rascoala Nr. 37A, Ora Pantelimon, Jud. Ilfov, CUI RO39815279

PROIECTANT SPECIALITATE: SC GLOBEXTERRA SRL
ADRESA: Drm. Eugen Bratu, Nr 33-41, Sector 1, Bucuresti, CUI RO28810230

BENEFICIAR: **U.A.T. MUNICIPIUL HUNEDOARA**

NR. PROIECT: **393**

REVIZII: nr:	data:	revizie:

ELABORAT	NUME SI PRENUME	SEMNATURA
SEF PROIECT	Arh. Andrei TURCU	
PROIECTAT	Arh. Marius-Florentin COSTEA	
PROIECTAT	Arh. Mihaela OANCEA	
DESENAT	Arh. Mihaela OANCEA	

SCARA: **1:100**

DATA: **NOIEMBRIE 2024**


PROIECT: **"Eficientizarea Energetica A Cladirilor Rezidentiale Din Municipiul Hunedoara - Bloc 129, Str. George Enescu nr 7"**

ADRESA: Str. George Enescu nr 7, Bloc 129, Loc. HUNEDOARA, Jud. HUNEDOARA

FAZA: **P.Th.-D.E.**

DENUMIRE PLANSA: **ELEVATIE EST - PROPUS**

NR. PLANSA: **AP-11**

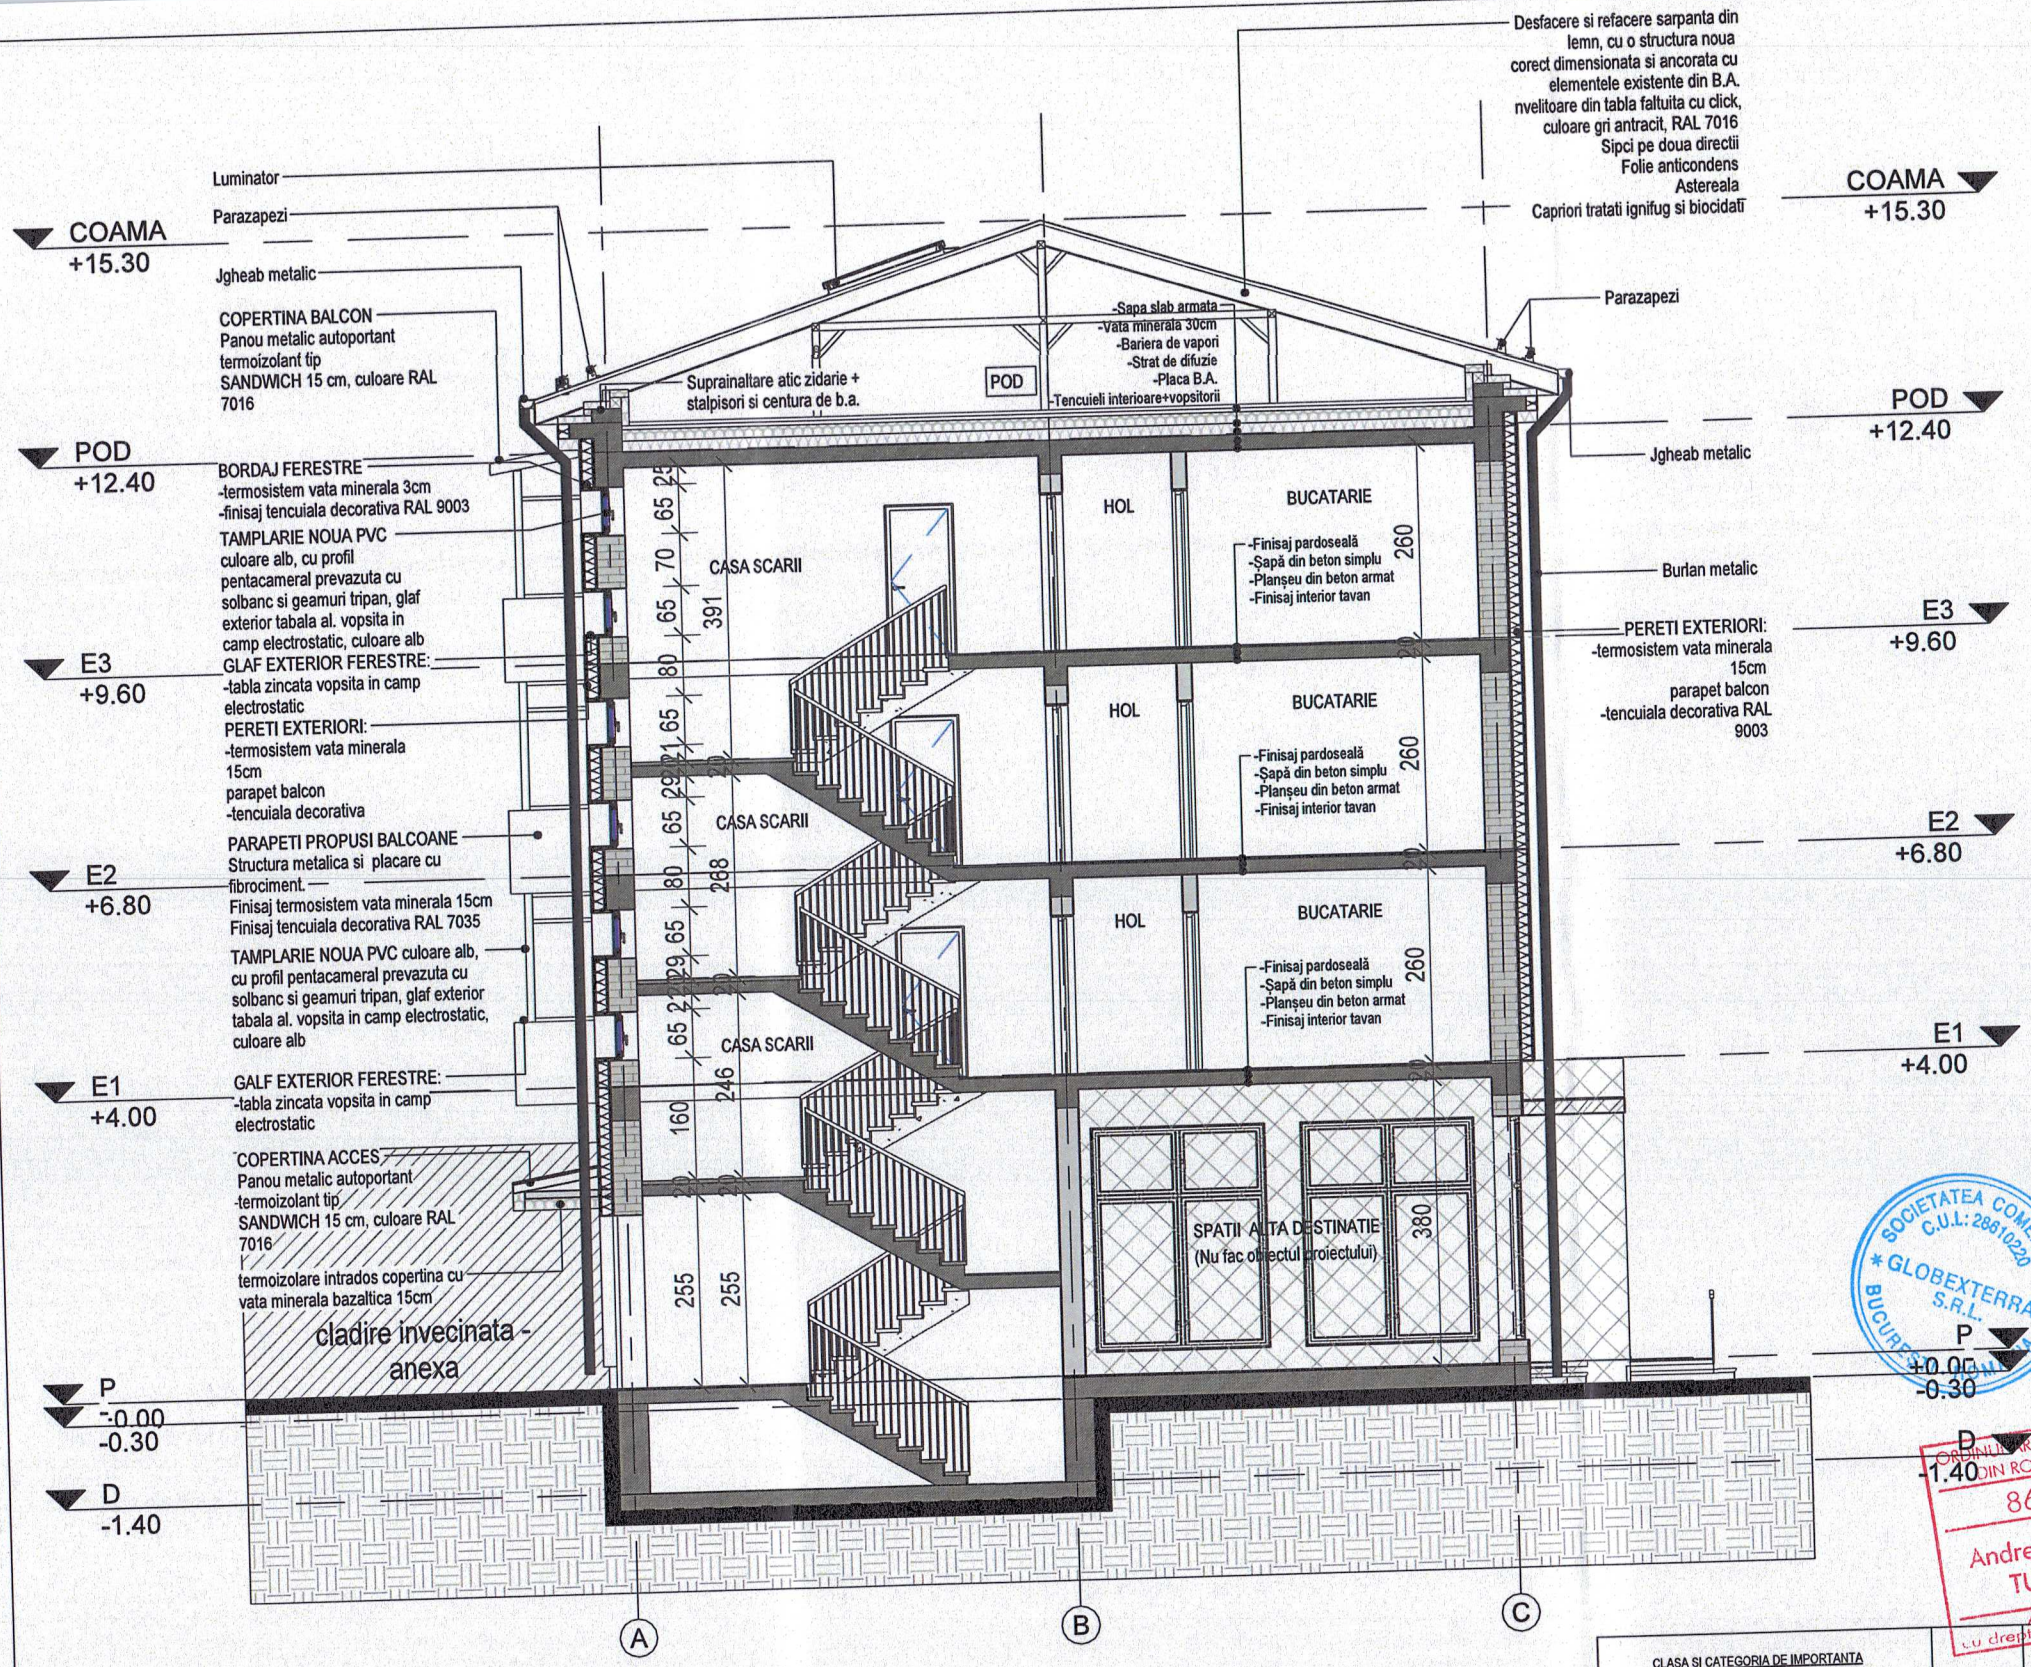

LEGENDĂ:

- ELEMENTE STRUCTURALE BETON ARMAT
- PERETI EXTERIORI ZIDĂRIE CĂRĂMIDĂ
- PERETI COMPARTIMENTARE INTERIOARA
- TERMOSISTEM VATA MINERALA 15cm - FATADE FINISAJ TENCUIELI DECORATIVE EXTERIOARE
- TERMOSISTEM VATA MINERALA 3cm -SPALETI GOLURI FINISAJ TENCUIELI DECORATIVE EXTERIOARE
- SPATII COMERCIALE- NU FAC OBIECTUL DOCUMENTATIEI DTAC, PT+DE
- SUPRAFETE TACTILO VIZUALE DE ATENTIONARE/DIRECTIONARE

NOTA :

1. Prezenta documentatia se va adapta si corela cu situatia reala din teren, la momentul implementarii in executie a lucrarilor recomandate , astfel incat, anumite lucrari, previzionate in prezenta documentatie sa nu faca obiectul altor documentatii de proiectare sau de executie.
2. Contractorul trebuie sa verifice toate informatiile din prezenta documentatie inainte de procurarea materialelor si inceperea lucrarilor. Orice discrepanta aparuta la prezenta documentatie, trebuie raportata proiectantului inainte de inceperea oricarei lucrari, in caz contrar contractorul va avea intreaga responsabilitate.
3. Toate elementele de finisaj exterior, acolo unde este cazul, se vor releva din santier, prin grija beneficiarului si a contractorului, si vor respecta specificatiile tehnice de transport, depozitare, montaj si exploatare date de producator.
4. La faza D.A.L.I, toate specialitatile de proiectare implicate in acest proiect - Arhitectura, Structura si Instalatii - termice, electrice, sanitare si HVAC, se vor citi impreuna, coroborat cu documentația scrisă din Memoriul Tehnic, elaborate in conformitate cu prevederile HG 907 / 2016, privind etapele de elaborare si continutul cadru al documentatiilor tehnico– economice aferente obiectivelor, coroborat cu Continut Cadru - Anexa nr. 5– din HG 907/2016.
5. Planurile din prezenta documentatie au la baza planurile releveu executate de GLOBEXTERRA S.R.L. in baza măsurătorilor și observațiilor din teren efectuate în perioada anului 2024. Cota de referinta 0.00 m, reprezinta cota finita Parter. Solutiile de interventie detaliate au la baza solicitarile Beneficiarului.

SOCIETATEA COMERCIALA GLOBEXTERRA S.R.L. C.U.I.: 28810220 BUCUREȘTI

CAMERA ARHITECȚILOR DIN ROMÂNIA 8616 Andrei Daniel TURCU Arhitect cu drept de semnătură

CLASA SI CATEGORIA DE IMPORTANTA
CATEGORIA DE IMPORTANTA „C" normala
(conf. HGR nr.766/1997)
CLASA DE IMPORTANTA „III"
(conf. Normativului P100-1/2013)
GRADUL DE REZISTENTA LA FOC "II"
- (conf. Normativului P118/99)
RISC DE INCENDIU MIC

B1, D, E, F

Cc, Ci

VERIFICATOR / EXPERT:	NUME	SEMNATURA	CERINTA:	REFERAT VERIFICARE/ RAPORT EXPERTIZA TEHNICA; TITLU/NR./DATA

REPRODUCEREA, IMPRUMUTAREA SAU EXPUNEREA ACESTUI DOCUMENT, PRECUM SI TRANSMITEREA INFORMATIILOR CONTINUTE ESTE PERMISA NUMAI IN CONDITIILE STIPULATE IN CONTRACT. UTILIZAREA EXTRACONTRACTUALA NECESITA ACORDUL SCRIS AL S.C. GLOBEXTERRA S.R.L.

TEHNO consulting solution
PROIECTANT GENERAL: TEHNO CONSULTING SOLUTION SRL
ADRESA: Str. Rascoalei, Nr. 37H, Com Pantelimon, Jud. Ilfov, CUI:RO16667478

GLOBEXTERRA
PROIECTANT SPECIALITATE: SC GLOBEXTERRA SRL
ADRESA: Dm. Eugen Broiu, Nr 23-41, Sector 1, Bucuresti, CUI:RO28910220

BENEFICIAR: **U.A.T. MUNICIPIUL HUNEDOARA**

NR. PROIECT: **393**

REVIZII:

nr:	data:	revizie:

	NUME SI PRENUME	SEMNATURA
ELABORAT		
SEF PROIECT	Arh. Andrei TURCU	
PROIECTAT	Arh. Marius-Florentin COSTEA	
PROIECTAT	Arh. Mihaela OANCEA	
DESENAT	Arh. Mihaela OANCEA	

SCARA: **1:100**

DATA: **NOIEMBRIE 2024**


PROIECT: **"Eficientizarea Energetica A Cladirilor Rezidentiale Din Municipiul Hunedoara - Bloc 129, Str. George Enescu nr 7"**

ADRESA: Str. George Enescu nr 7, Bloc 129, Loc. HUNEDOARA, Jud. HUNEDOARA

FAZA: **P.Th.-D.E.**

DENUMIRE PLANSA: **SECTIUNE TRANSVERSALA - PROPUS**

NR. PLANSA: **AP-12**

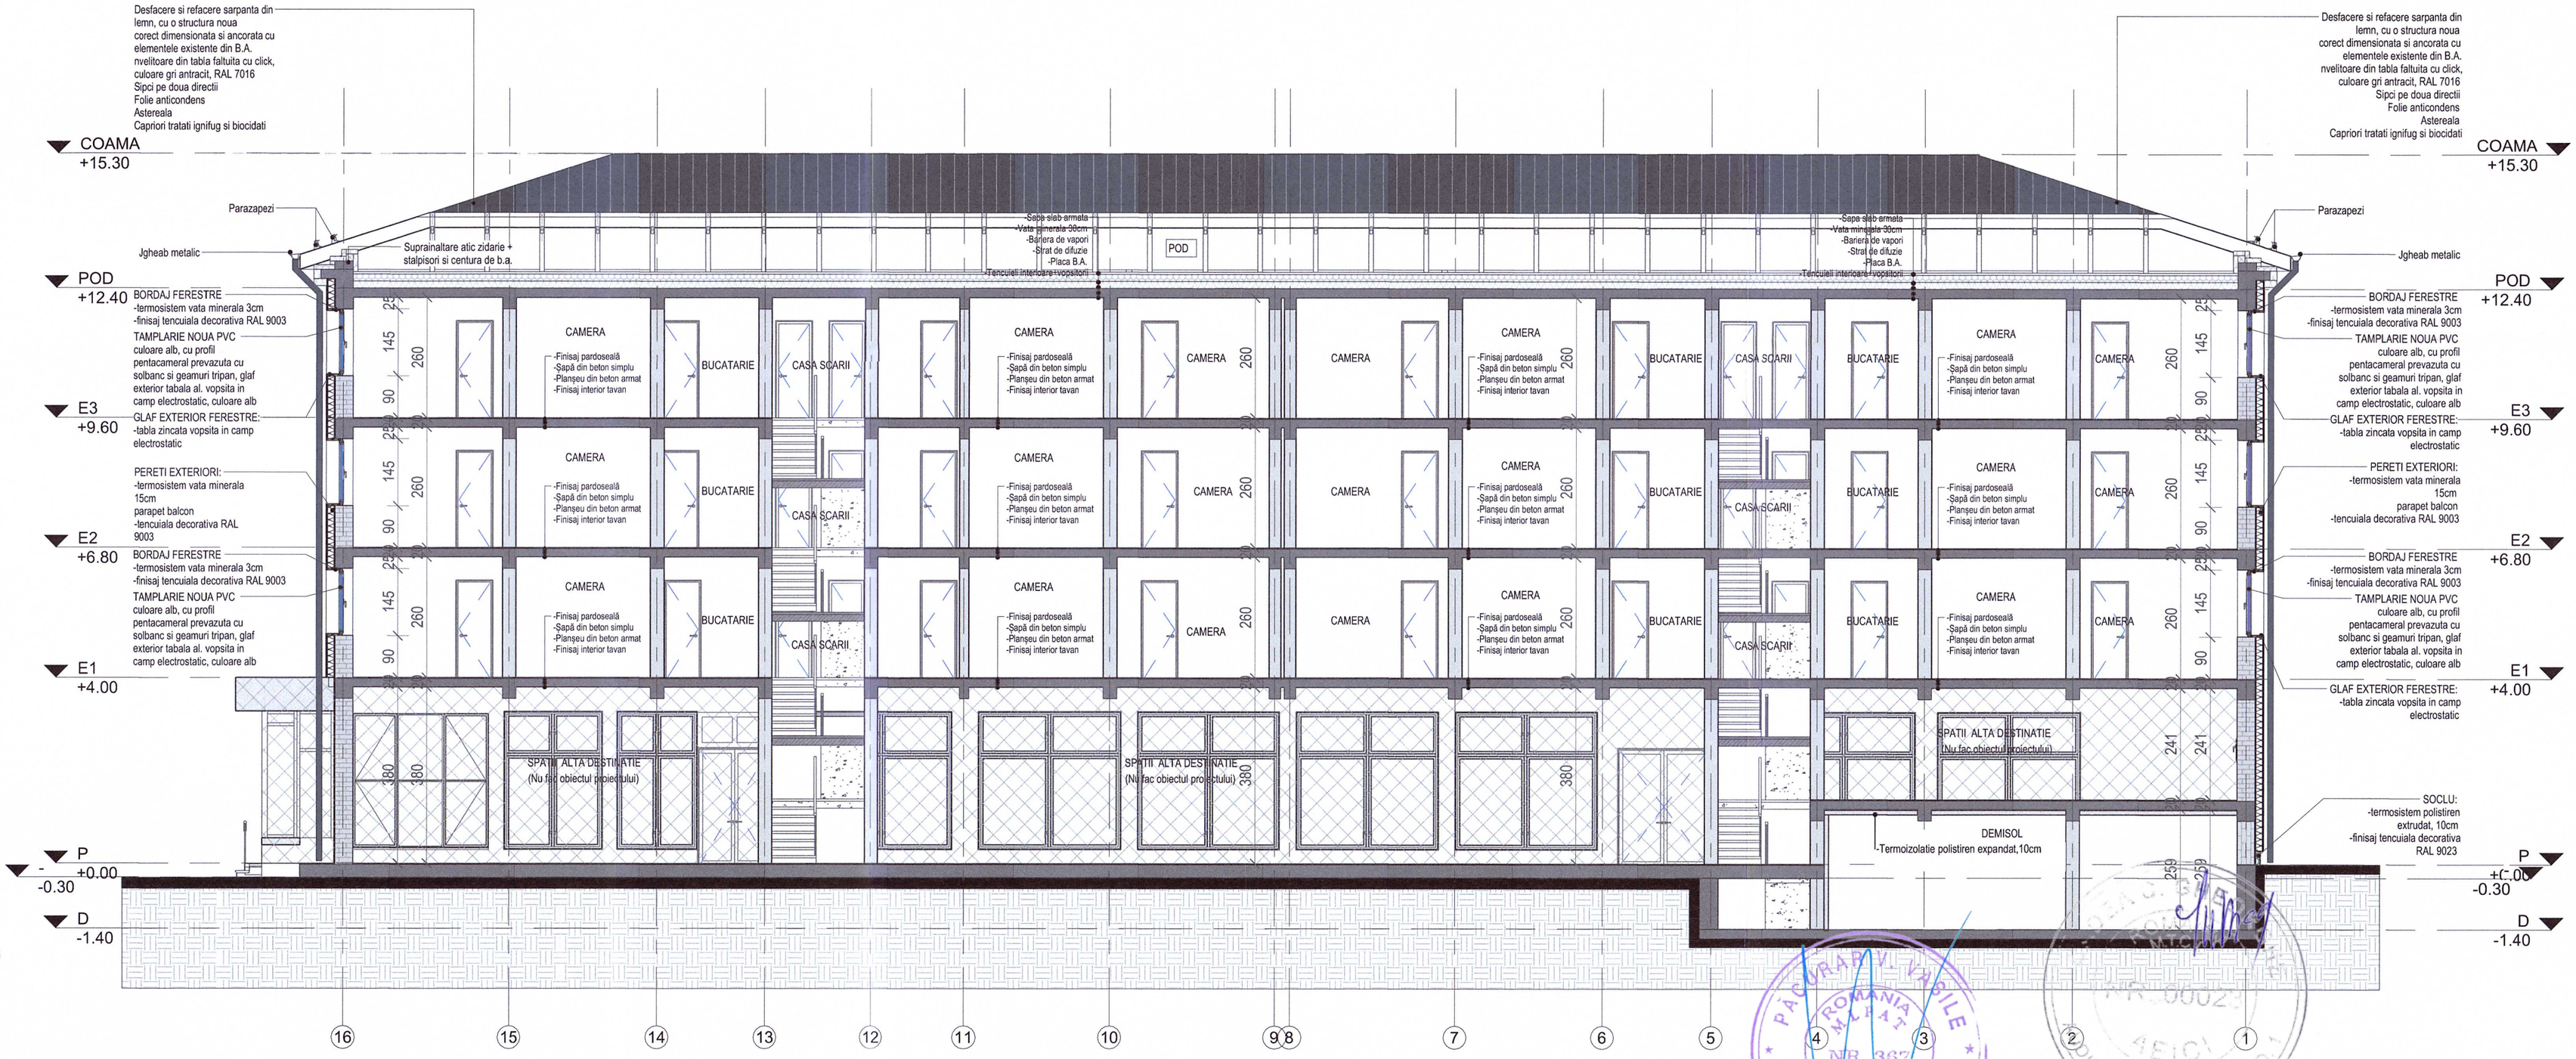

LEGENDĂ:

- ELEMENTE STRUCTURALE BETON ARMAT
- PERETI EXTERIORI ZIDĂRIE CĂRĂMIDĂ
- PERETI COMPARTIMENTARE INTERIOARA
- TERMOSISTEM VATA MINERALA 15cm - FATADE FINISAJ TENCUIELI DECORATIVE EXTERIOARE
- TERMOSISTEM VATA MINERALA 3cm -SPALETI GOLURI FINISAJ TENCUIELI DECORATIVE EXTERIOARE
- SPATII COMERCIALE- NU FAC OBIECTUL DOCUMENTATIEI DTAC, PT+DE
- SUPRAFETE TACTILO VIZUALE DE ATENTIONARE/DIRECTIONARE

NOTA :

1. Prezenta documentatia se va adapta si corela cu situatia reala din teren, la momentul implementarii in executie a lucrarilor recomandate , astfel incat, anumite lucrari, previzionate in prezenta documentatie sa nu faca obiectul altor documentatii de proiectare sau de executie.
2. Contractorul trebuie sa verifice toate informatiile din prezenta documentatie inainte de procurarea materialelor si inceperea lucrarilor. Orice discrepanta aparuta la prezenta documentatie, trebuie raportata proiectantului inainte de inceperea oricarei lucrari, in caz contrar contractorul va avea intreaga responsabilitate.
3. Toate elementele de finisaj exterior, acolo unde este cazul, se vor releva din santier, prin grija beneficiarului si a contractorului, si vor respecta specificatiile tehnice de transport, depozitare, montaj si exploatare date de producator.
4. La faza D.A.L.I, toate specialitatile de proiectare implicate in acest proiect - Arhitectura, Structura si Instalatii - termice, electrice, sanitare si HVAC, se vor citi impreuna, coroborat cu documentația scrisă din Memoriul Tehnic, elaborate in conformitate cu prevederile HG 907 / 2016, privind etapele de elaborare si continutul cadru al documentatiilor tehnico– economice aferente obiectivelor, coroborat cu Continut Cadru - Anexa nr. 5– din HG 907/2016.
5. Planurile din prezenta documentatie au la baza planurile releveu executate de GLOBEXTERRA S.R.L. în baza măsurătorilor și observațiilor din teren efectuate în perioada anului 2024. Cota de referinta 0.00 m, reprezinta cota finita Parter. Solutiile de interventie detaliate au la baza solicitarile Beneficiarului.

CLASA SI CATEGORIA DE IMPORTANTA
CATEGORIA DE IMPORTANTA „C " normala (conf. HGR nr.766/1997)
CLASA DE IMPORTANTA „III" (conf. Normativului P100-1/2013)
GRADUL DE REZISTENTA LA FOC "II" - (conf. Normativului P118/99)
RISC DE INCENDIU MIC

B1, D, E, F
Cc, Ci

VERIFICATOR / EXPERT: | NUME | SEMNATURA | CERINTA: | REFERAT VERIFICARE/ RAPORT EXPERTIZA TEHNICA: TITLU/NR./DATA

REPRODUCEREA, IMPRUMUTAREA SAU EXPUNEREA ACESTUI DOCUMENT, PRECUM SI TRANSMITEREA INFORMATIILOR CONTINUTE ESTE PERMISA NUMAI IN CONDITILE STIPULATE IN CONTRACT. UTILIZAREA EXTRACONTRACTUALA NE ESTE SITA ACORDUL SCRIS AL S.C. GLOBEXTERRA S.R.L.

PROIECTANT GENERAL: TEHNO CONSULTING SOLUTION SRL
ADRESA: Str. Rascoala Nr. 29A Ora Pantelimon, Jud. Ilfov, CUI:RO16697419

PROIECTANT SPECIALITATE: SC GLOBEXTERRA SRL
ADRESA: Drm. Eugen Stoia, Nr 23-41, Sector 1, Bucuresti, CUI RO28810220

BENEFICIAR: U.A.T. MUNICIPIUL HUNEDOARA
NR. PROIECT: 393

REVIZII:
nr: | data: | revizie:

	NUME SI PRENUME	SEMNATURA
ELABORAT		
SEF PROIECT	Arh. Andrei TURCU	
PROIECTAT	Arh. Marius-Florentin COSTEA	
PROIECTAT	Arh. Mihaela OANCEA	
DESENAT	Arh. Mihaela OANCEA	

SCARA: 1:100
DATA: NOIEMBRIE 2024

PROIECT: "Eficientizarea Energetica A Cladirilor Rezidentiale Din Municipiul Hunedoara - Bloc 129, Str. George Enescu nr 7"
ADRESA: Str. George Enescu nr 7, Bloc 129, Loc. HUNEDOARA, Jud. HUNEDOARA

FAZA: P.Th.-D.E.

DENUMIRE PLANSA: SECTIUNE LONGITUDINALA - PROPUS

NR. PLANSA: AP-13

ROMANIA MEDIAT NR. 367 A1, A2, A3 INGINER EXPERT TEHNIC

ROMANIA MEDIAT NR. 0002 AEIC INGINER AUDITOR ENERGETIC GRAD I


ROSCA N. EMIL ROMANIA MEDIAT NR. 09674 10411 09729 09737 B1, D, Cc, E, F ARHITECT VERIFICATOR PROIECTE


SOCIETATEA COMERCIALA TEHNO CONSULTING SOLUTION S.R.L. PANTELIMON - ILFOV


SOCIETATEA COMERCIALA C.U.I.: 28810220 GLOBEXTERRA S.R.L. BUCUREȘTI - ROMANIA


TABLOU DE TAMPLARIE EXTERIOARA - PVC
TAMPLARIE DIN PROFILE PVC ARMATE, PENTACAMERALE, CU GEAM TERMOIZOLANT LOW-E (4-6-6-6-4)
CU COEFICIENT DE EMISIE < 0,2
F E R E S T R E


NR. CRT.	INDICATIV	DESCRIERE	DIMENSIUNE GOL [cm]		NUMAR BUCATI				NR. TOTAL BUCATI	SUPRAFATA		`OBSERVATII
			L	H	D	P	ET.1-3	POD		UNITARA [mp]	TOTALA [mp]	
1	F01	fereastra in 2 canaturi egale, un canat cu deschidere interioara oscilobatanta si un canat cu deschidere batanta, conf. vedere;	145	145	0	0	24	0	24	2.10	50.46	CAMERA/BUCATARIE
2	F02	fereastra in 2 canaturi egale, un canat cu deschidere interioara oscilobatanta si un canat cu deschidere batanta, conf. vedere;	125	145	0	0	12	0	12	1.81	21.75	BUCATARIE
3	F03	fereastra in 2 canaturi egale, un canat cu deschidere interioara oscilobatanta si un canat cu deschidere batanta, conf. vedere;	150	145	0	0	12	0	12	2.18	26.10	CAMERA
4	F04	fereastra in 1 canat, un canat cu deschidere interioara oscilobatanta, conf. vedere;	75	85	0	0	12	0	12	0.64	7.65	BAIE
5	F05	fereastra in 2 canaturi egale, un canat cu deschidere interioara oscilobatanta si un canat cu deschidere batanta, conf. vedere;	160	65	0	0	12	0	12	1.04	12.48	CASA SCARII
6	F.06	fereastra in 2 canaturi egale, un canat cu deschidere interioara oscilobatanta si un canat cu deschidere batanta, conf. vedere;	110	60	2	0	0	0	2	0.66	1.32	SPATII DEMISOL
7	V.01	Luminator tip fereastra mansarda; conf vedere.	78	140	0	0	0	2	2	1.09	2.18	ACOPERIS
TOTAL:											119.76	

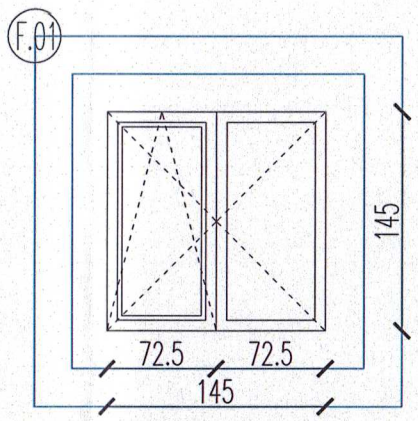


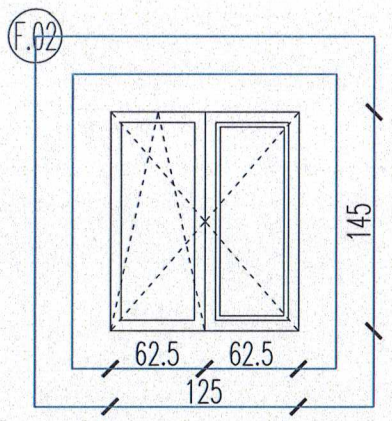


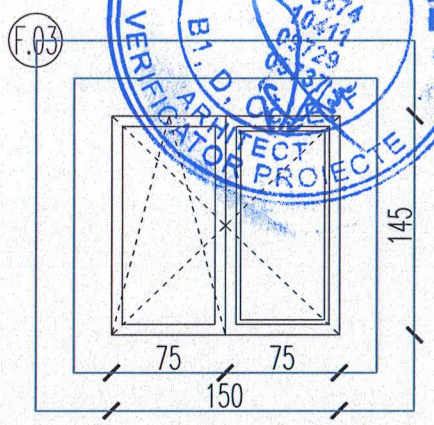

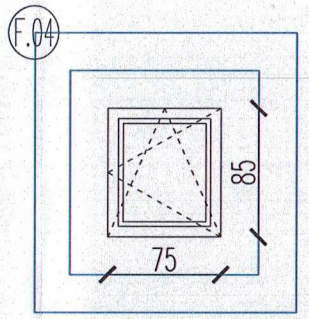

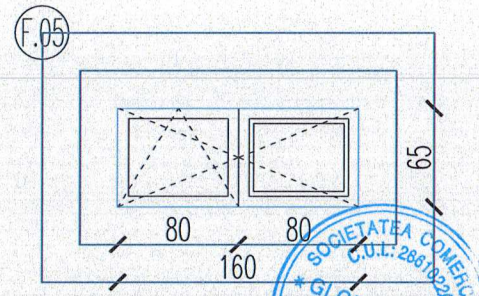

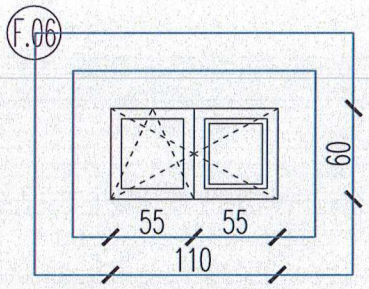

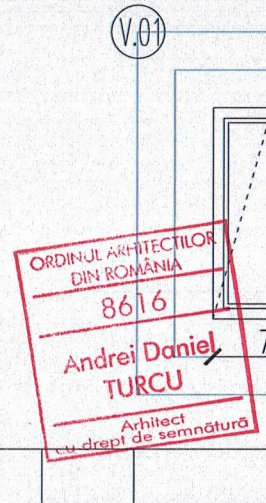

NOTA :

- INAINTE DE EXECUTAREA TAMPLARIEI, EXECUTANTUL VA FACE OBLIGATORIU RELEVEUL GOLURILOR;
- PENTRU O DIMENSIONARE CORESPUNZATOARE, SE VA TINE SEAMA DE GROSIMEA POLISTIRENULUI CU CARE SE PLACHEAZA GLAFURILE SI SPALETII;
- FURNIZORUL SISTEMULUI DE TAMPLARIE SE VA ASIGURA CA SUNT RESPECTATE PREVEDERILE CR–1–1–3–2005 SI NP 082–04 REFERITOARE LA ACTIUNI DATE DE ZAPADA, RESPECTIV VANT;
- TAMPLARIA VA FI PREVAZUTA CU GRILE HIGROREGLABILE;
- EVENTUALELE NECONCORDANTE VOR FI ANUNTATE PROIECTANTULUI;
- DETALIILE TAMPLARIEI SUNT DATE DE CATRE FURNIZOR;
- SENSUL DE INCHIDERE LA USI ESTE STABILIT IN FUNCTIE DE MODUL DE DISPUNERE AL BALAMALELOR :
  - BALAMALELE IN STANGA USII – USA DE STANGA;
  - BALAMALELE IN DREAPTA USII – USA DE DREAPTA;
- FERESTRELE DE LA BUCATARII VOR AVEA DESCHIDERE OSCILOBATANTA SI VOR FI PREVAZUTE CU GRILA DE VENTILATIE PERMANENT DESCHISA DE MIN. 20 CMP SI PLASA CONTRA INSECTELOR ;
- TAMPLARIA DE INCHIDERE A BALCOANELOR VA FI SAU NU MONTATA PE CADRU METALIC SUPLIMENTAR, CONFORM DETALII SI IN DREPTUL BUCATARIILOR VA FI PREVAZUTA CU GRILA DE VENTILATIE PERMANENT DESCHISA, LA PARTEA INFERIOARA SI GRILA DE EVACUARE GAZE ARSE LA PARTEA SUPERIOARA.

TAMPLARIA DEJA INLOCUITA DE PROPRIETARI NU INTRUNESTE CUMULATIV CERINTELE PREVAZUTE IN STANDARDUL DE COST (TAMPLARIE CLASA A, PROFIL CU 5 CAMERE, ARMATURA DIN OTEL ZINCAT, GRILE DE VENTILATIE, ETC.) SI CERINTELE IMPUSE DE NTPEE – 2008 (CU PRIVIRE LA EVACUAREA GAZELOR ARSE SI ASIGURAREA AERULUI NECESAR ARDERII LA BUCATARII, PRECUM SI EVACUAREA INFILTRATIILOR SI SCAPARILOR DE GAZE CARE SE POT ACUMULA IN CASA SCARILOR), PRIN URMARE NU RESPECTA CERINTELE ESENTIALE (PREVAZUTE DE LEGEA 10/1995) FIIND CONSIDERATA NECONFORMA CU LEGISLATIA SI NORMELE IN VIGOARE. DIN ACEST MOTIV SE PROPUNE INLOCUIREA IN TOTALITATE A TAMPLARIEI BLOCULUI DE LOCUINTE.

NOTA:

INCHIDEREA BALCOANELOR SI/SAU LOGIILOR CU TAMPLARIE TERMOIZOLANTA, INCLUSIV IZOLAREA TERMICA A PARAPETILOR SE REALIZEAZA CU RESPECTAREA LEGISLATIEI IN VIGOARE, CARE PREVEDE ASIGURAREA CONDITIILOR NECESARE REDARII ASPECTULUI ARHITECTURAL AL ANVELOPEI, FARA ALTERAREA ELEMENTELOR DECORATIVE, A CARACTERISTICILOR STILISTICE SI A CROMATICII.

ROȘCA N. EMIL ROMÂNIA MDRAP NR. 09674 10411 04129 ARHITECT PROIECTE B1, D, E, F VERIFICATOR

ORDINUL ARHITECȚILOR DIN ROMÂNIA 8616 Andrei Daniel TURCU Arhitect cu drept de semnătură

SOCIETATEA COMERCIALĂ GLOBEXTERRA S.R.L. C.U.I.: 28878220 BUCUREȘTI - ROMÂNIA

SOCIETATEA COMERCIALĂ TEHNO CONSULTING SOLUTION S.R.L. PANTELIMON

BADEA C. GEORGHE ROMÂNIA MDLPA NR. 00023 AEICI INGINER AUDITOR ENERGETIC GRD. 1

CLASA SI CATEGORIA DE IMPORTANTA
CATEGORIA DE IMPORTANTA „C " normala (conf. HGR nr.766/1997)
CLASA DE IMPORTANTA „III " (conf. Normativului P100-1/2013)
GRADUL DE REZISTENTA LA FOC "II" - (conf. Normativului P118/99)
RISC DE INCENDIU MIC

B1, D, E, F

Cc, Ci

VERIFICATOR / EXPERT:	NUME	SEMNATURA	CERINTA:	REFERAT VERIFICARE/ RAPORT EXPERTIZA TEHNICA; TITLU/NR./DATA

REPRODUCEREA, IMPRUMUTAREA SAU EXPUNEREA ACESTUI DOCUMENT, PRECUM SI TRANSMITEREA INFORMATIILOR CONTINUTE ESTE PERMISA NUMAI IN CONDITIILE STIPULATE IN CONTRACT. UTILIZAREA EXTRACONTRACTUALA NECESITA ACORDUL SCRIS AL S.C. GLOBEXTERRA S.R.L.

PROIECTANT GENERAL: TEHNO CONSULTING SOLUTION SRL
ADRESA Str. Rascoalei, Nr. 33H, Otas Pantelimon, Jud. Ilfov, CUI:RO16667476

PROIECTANT SPECIALITATE: SC GLOBEXTERRA SRL
ADRESA Dmn. Eugen Brote, Nr 33-41, Sector 1, Bucuresti, CUI RO28610220

BENEFICIAR: **U.A.T. MUNICIPIUL HUNEDOARA**

NR. PROIECT: **393**

REVIZII:

nr:	data:	revizie:

ELABORAT	NUME SI PRENUME	SEMNATURA	SCARA
SEF PROIECT	Arh. Andrei TURCU		1:50
PROIECTAT	Arh. Marius-Florentin COSTEA		
PROIECTAT	Arh. Mihaela OANCEA		DATA NOIEMBRIE 2024
DESENAT	Arh. Mihaela OANCEA		

PROIECT: **"Eficientizarea Energetica A Cladirilor Rezidentiale Din Municipiul Hunedoara - Bloc 129, Str. George Enescu nr 7"**
ADRESA: Str. George Enescu nr 7, Bloc 129, Loc. HUNEDOARA, Jud. HUNEDOARA

FAZA: **P.Th.-D.E.**


DENUMIRE PLANSA: **TABLOU TAMPLARIE EXTERIOARA - FERESTRE - PROPUS**


NR. PLANSA **TT-01**


TABLOU DE TAMPLARIE EXTERIOARA -PVC
TAMPLARIE DIN PROFILE PVC ARMATE, PENTACAMERALE, CU GEAM TERMOIZOLANT LOW-E(4-6-6-6-4)
CU COEFICIENT DE EMISIE <0,2

PANOURI INCHIDERE BALCON

NR. CRT.	INDICATIV	DESCRIERE	DIMENSIUNE GOL [cm]		NUMAR BUCATI				NR. TOTAL BUCATI	SUPRAFATA		OBSERVATII
			L	H	S	P	ET.1-3	POD		UNITARA [mp]	TOTALA [mp]	
1	P.01	inchidere BALCON cu 6 canaturi cu supralumina, dintre care patru canaturi cu deschidere interioara (doua canaturi cu deschidere oscilobatanta si doua canaturi cu deschidere batanta) si doua canaturi fixe; conf. vedere; cu montanti intermediari, piese de compensatie;	510	170	0	0	8	0	8	8.67	69.36	CAMERA
2	P'.01	inchidere BALCON cu 6 canaturi cu supralumina, dintre care patru canaturi cu deschidere interioara (doua canaturi cu deschidere oscilobatanta si doua canaturi cu deschidere batanta) si doua canaturi fixe; conf. vedere; cu montanti intermediari, piese de compensatie;	510	170	0	0	4	0	4	8.67	34.68	CAMERA
3	P.02	inchidere LOGIE cu 4 canaturi cu supralumina, dintre care un canat cu deschidere interioara osicilobatanta, un canat cu deschidere batanta si doua canaturi fixe; conf. vedere; cu montanti intermediari, piese de compensatie;	290	165	0	0	12	0	12	4.79	57.42	CAMERA
TOTAL:											161.46	

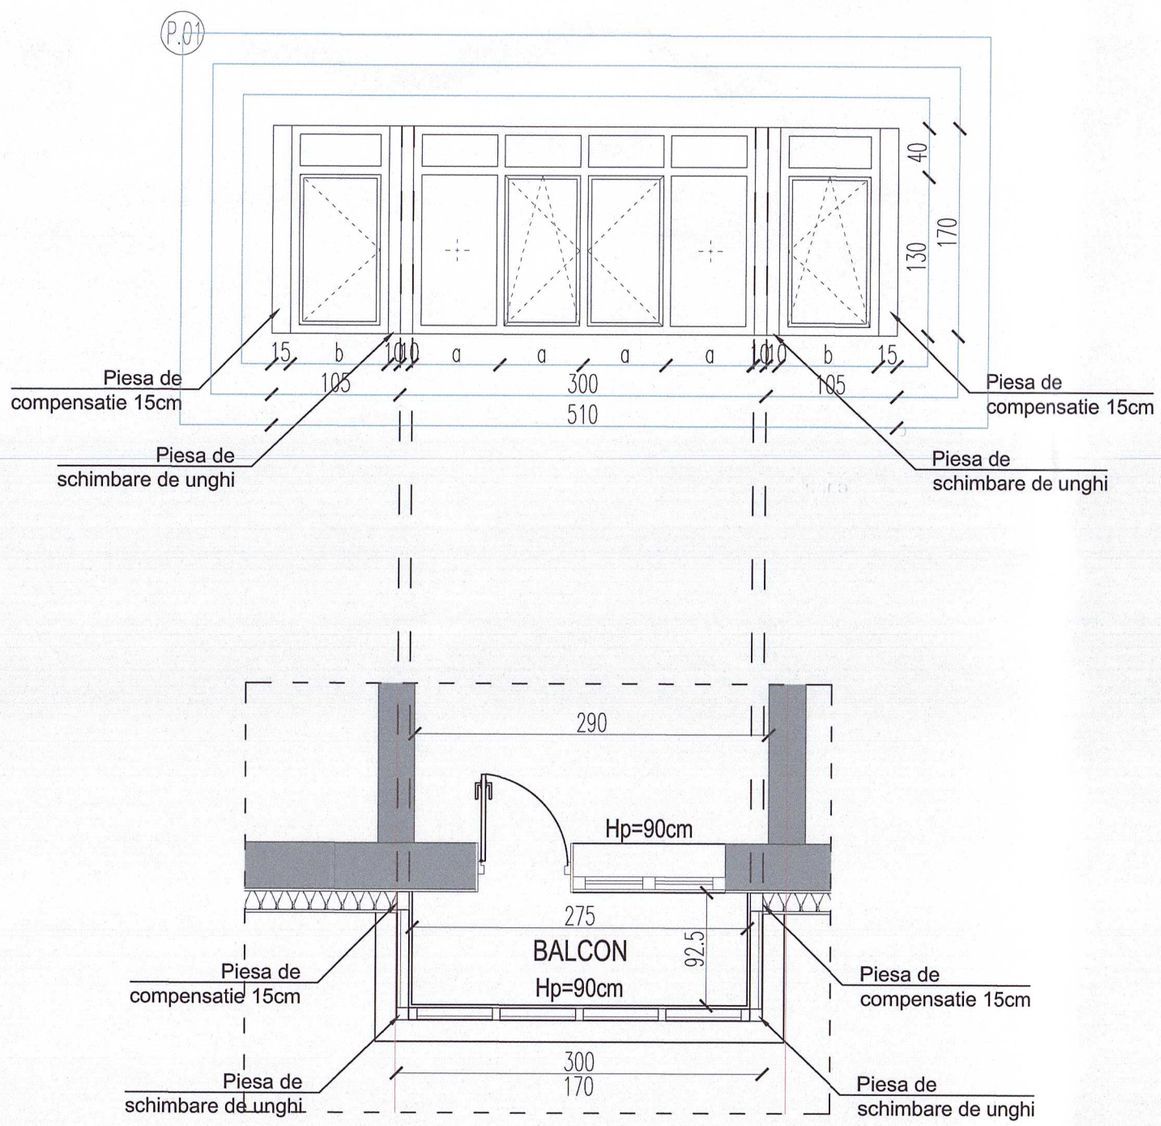

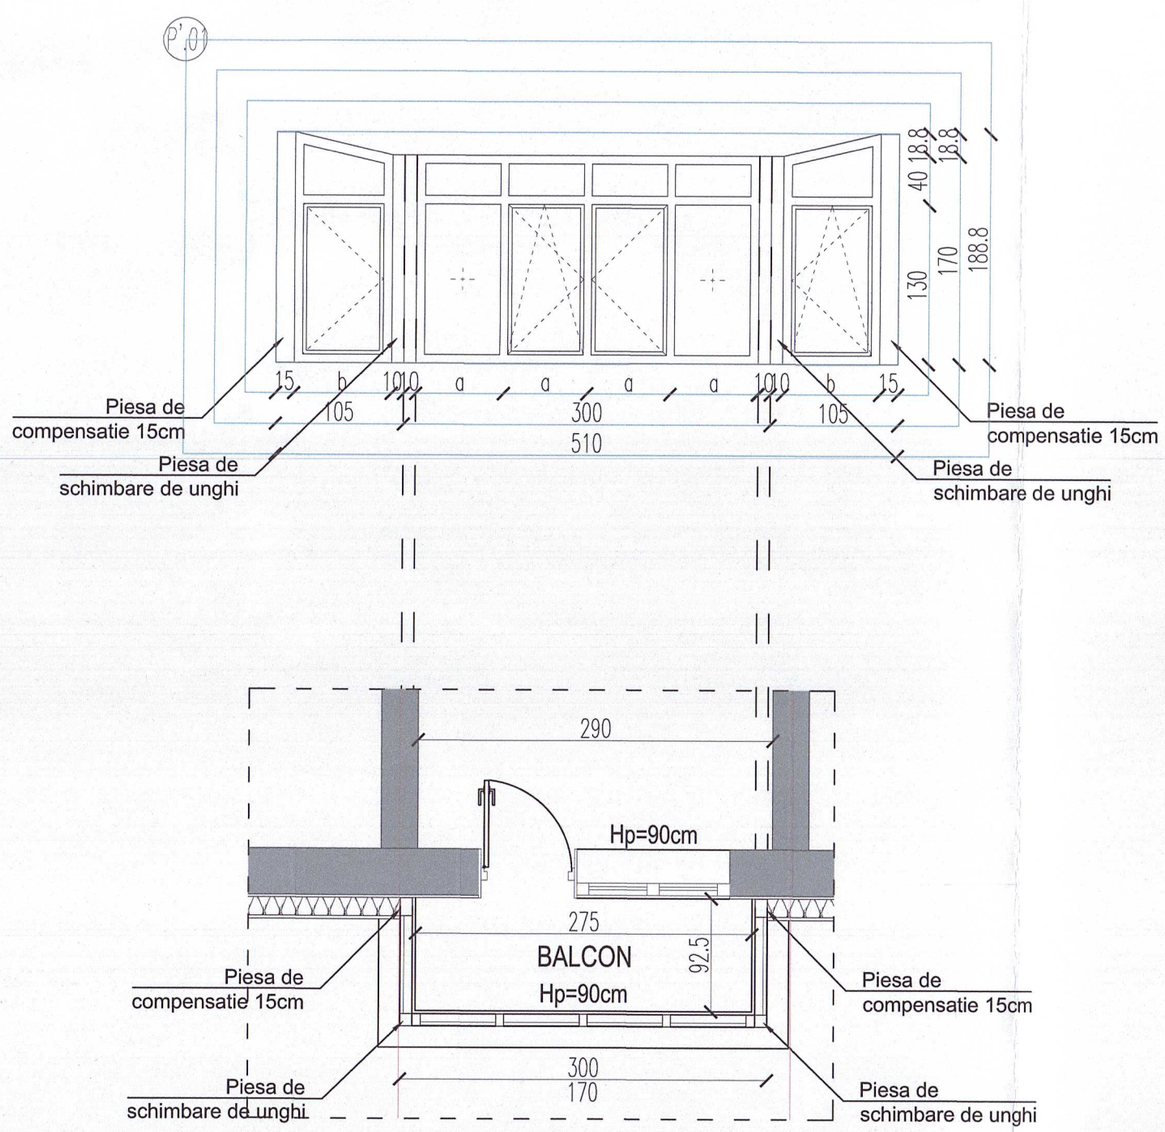

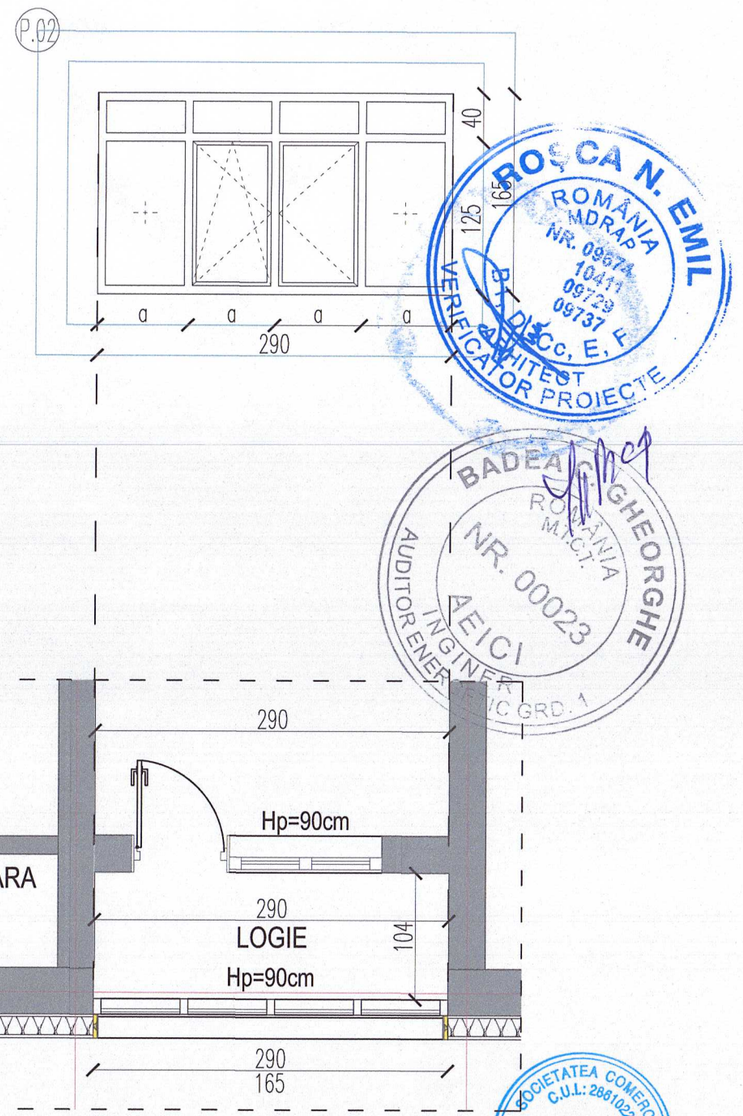

NOTA :

- INAINTE DE EXECUTAREA TAMPLARIEI, EXECUTANTUL VA FACE OBLIGATORIU RELEVEUL GOLURILOR;
- PENTRU O DIMENSIONARE CORESPUNZATOARE, SE VA TINE SEAMA DE GROSIMEA POLISTIRENULUI CU CARE SE PLACHEAZA GLAFURILE SI SPALETII;
- FURNIZORUL SISTEMULUI DE TAMPLARIE SE VA ASIGURA CA SUNT RESPECTATE PREVEDERILE CR-1-1-3-2005 SI NP 082-04 REFERITOARE LA ACTIUNI DATE DE ZAPADA, RESPECTIV VANT;
- TAMPLARIA VA FI PREVAZUTA CU GRILE HIGROREGLABILE;
- EVENTUALELE NECONCORDANTE VOR FI ANUNTATE PROIECTANTULUI;
- DETALIILE TAMPLARIEI SUNT DATE DE CATRE FURNIZOR;
- SENSUL DE INCHIDERE LA USI ESTE STABILIT IN FUNCTIE DE MODUL DE DISPUNERE AL BALAMALELOR :
  - BALAMALELE IN STANGA USII – USA DE STANGA;
  - BALAMALELE IN DREAPTA USII – USA DE DREAPTA;
- FERESTRELE DE LA BUCATARII VOR AVEA DESCHIDERE OSCILOBATANTA SI VOR FI PREVAZUTE CU GRILA DE VENTILATIE PERMANENT DESCHISA DE MIN. 20 CMP SI PLASA CONTRA INSECTELOR ;
- TAMPLARIA DE INCHIDERE A BALCOANELOR VA FI SAU NU MONTATA PE CADRU METALIC SUPLIMENTAR, CONFORM DETALII SI IN DREPTUL BUCATARIILOR VA FI PREVAZUTA CU GRILA DE VENTILATIE PERMANENT DESCHISA, LA PARTEA INFERIOARA SI GRILA DE EVACUARE GAZE ARSE LA PARTEA SUPERIOARA.

TAMPLARIA DEJA INLOCUITA DE PROPRIETARI NU INTRUNESTE CUMULATIV CERINTELE PREVAZUTE IN STANDARDUL DE COST (TAMPLARIE CLASA A, PROFIL CU 5 CAMERE, ARMATURA DIN OTEL ZINCAT, GRILE DE VENTILATIE, ETC.) SI CERINTELE IMPUSE DE NTPEE – 2008 (CU PRIVIRE LA EVACUAREA GAZELOR ARSE SI ASIGURAREA AERULUI NECESAR ARDERII LA BUCATARII, PRECUM SI EVACUAREA INFILTRATIILOR SI SCAPARILOR DE GAZE CARE SE POT ACUMULA IN CASA SCARILOR), PRIN URMARE NU RESPECTA CERINTELE ESENTIALE (PREVAZUTE DE LEGEA 10/1995) FIIND CONSIDERATA NECONFORMA CU LEGISLATIA SI NORMELE IN VIGOARE. DIN ACEST MOTIV SE PROPUNE INLOCUIREA IN TOTALITATE A TAMPLARIEI BLOCULUI DE LOCUINTE.

NOTA:

INCHIDEREA BALCOANELOR SI/SAU LOGIILOR CU TAMPLARIE TERMOIZOLANTA, INCLUSIV IZOLAREA TERMICA A PARAPETILOR SE REALIZEAZA CU RESPECTAREA LEGISLATIEI IN VIGOARE, CARE PREVEDE ASIGURAREA CONDITIILOR NECESARE REDARII ASPECTULUI ARHITECTURAL AL ANVELOPEI, FARA ALTERAREA ELEMENTELOR DECORATIVE, A CARACTERISTICILOR STILISTICE SI A CROMATICII.

ROMÂNIA MDRAP NR. 0857 10411 09729 09737 ARHITECT VERIFICATOR PROIECTE

BADEA GHEORGHE ROMÂNIA M.C.I. NR. 00023 AUDITOR ENERGETIC GRD. 1

ORDINUL ARHITECTILOR DIN ROMÂNIA 8616 Andrei Daniel TURCU Arhitect cu drept de semnătură

SOCIETATEA COMERCIALA TEHNO CONSULTING SOLUTION S.R.L. PANTELIMON - ILFOV

SOCIETATEA COMERCIALA C.U.I.: 28610529 * GLOBEXTERRA S.R.L. BUCUREȘTI - ROMÂNIA

CLASA SI CATEGORIA DE IMPORTANTA
CATEGORIA DE IMPORTANTA „C " normala (conf. HGR nr.766/1997)
CLASA DE IMPORTANTA „III " (conf. Normativului P100-1/2013)
GRADUL DE REZISTENTA LA FOC "II" - (conf. Normativului P118/99)
RISC DE INCENDIU MIC

B1, D, E, F

Cc, Ci

VERIFICATOR / EXPERT:	NUME	SEMNATURA	CERINTA:	REFERAT VERIFICARE/ RAPORT EXPERTIZA TEHNICA; TITLU/NR./DATA

REPRODUCEREA, IMPRUMUTAREA SAU EXPUNEREA ACESTUI DOCUMENT, PRECUM SI TRANSMITEREA INFORMATIILOR CONTINUTE ESTE PERMISA NUMAI IN CONDITILE STIPULATE IN CONTRACT. UTILIZAREA EXTRACONTRACTUALA A NECESITA ACORDUL SCRIS AL S.C. GLOBEXTERRA S.R.L.

PROIECTANT GENERAL: TEHNO CONSULTING SOLUTION SRL
ADRESA: Str. Rasaritului, Nr. 35N, Oras Pantelimon, Jud. Ilfov, CUI RO39874218

PROIECTANT SPECIALITATE: SC GLOBEXTERRA SRL
ADRESA:Drm. Eugen Brote, Nr 33-41, Sector 1, Bucuresti, CUI RO28810220

BENEFICIAR: U.A.T. MUNICIPIUL HUNEDOARA

NR. PROIECT: 393

REVIZII:

nr:	data:	revizie:

	NUME SI PRENUME	SEMNATURA
ELABORAT		
SEF PROIECT	Arh. Andrei TURCU	
PROIECTAT	Arh. Marius-Fiorentin COSTEA	
PROIECTAT	Arh. Mihaela OANCEA	
DESENAT	Arh. Mihaela OANCEA	

SCARA 1:50

DATA NOIEMBRIE 2024

PROIECT: "Eficientizarea Energetica A Cladirilor Rezidentiale Din Municipiul Hunedoara - Bloc 129, Str. George Enescu nr 7"
ADRESA: Str. George Enescu nr 7, Bloc 129, Loc. HUNEDOARA, Jud. HUNEDOARA

FAZA: P.Th.-D.E.


DENUMIRE PLANSA: TABLOU TAMPLARIE EXTERIOARA - BALCOANE SI LOGII - PROPUS

NR. PLANSA TT-02

594mm x 420mm

TABLOU DE TAMPLARIE EXTERIOARA -PVC
TAMPLARIE DIN PROFILE PVC ARMATE, PENTACAMERALE, CU GEAM TERMOIZOLANT LOW-E(4-6-6-6-4)
CU COEFICIENT DE EMISIE <0,2
U S I

NR. CRT.	INDICATIV	DESCRIERE	DIMENSIUNE GOL [cm]		NUMAR BUCATI				NR. TOTAL BUCATI	SUPRAFATA		OBSERVATII
			L	H	D	P	ET.1-3	POD		UNITARA [mp]	TOTALA [mp]	
1	U.01	usa in 3 canaturi, un canat cu deschidere exterioara si 2 canaturi fix, conf. vedere;	202	230	0	2	0	0	2	4.65	9.29	CASA SCARII
TOTAL:											9.29	

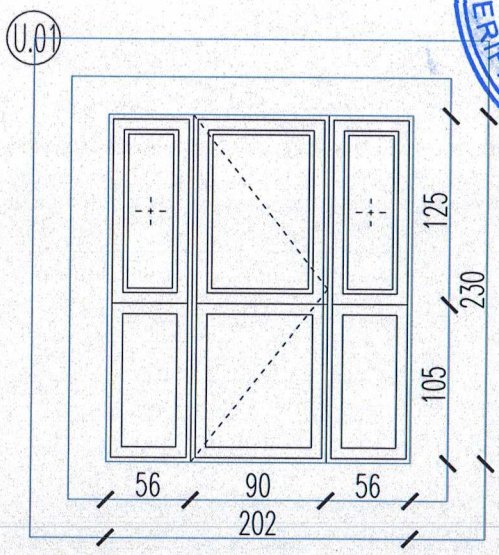

NOTA :

- INAINTE DE EXECUTAREA TAMPLARIEI, EXECUTANTUL VA FACE OBLIGATORIU RELEVEUL GOLURILOR;
- PENTRU O DIMENSIONARE CORESPUNZATOARE, SE VA TINE SEAMA DE GROSIMEA POLISTIRENULUI CU CARE SE PLACHEAZA GLAFURILE SI SPALETII;
- FURNIZORUL SISTEMULUI DE TAMPLARIE SE VA ASIGURA CA SUNT RESPECTATE PREVEDERILE CR–1–1–3–2005 SI NP 082–04 REFERITOARE LA ACTIUNI DATE DE ZAPADA, RESPECTIV VANT;
- TAMPLARIA VA FI PREVAZUTA CU GRILE HIGROREGLABILE;
- EVENTUALELE NECONCORDANTE VOR FI ANUNTATE PROIECTANTULUI;
- DETALIILE TAMPLARIEI SUNT DATE DE CATRE FURNIZOR;
- SENSUL DE INCHIDERE LA USI ESTE STABILIT IN FUNCTIE DE MODUL DE DISPUNERE AL BALAMALELOR :
  - BALAMALELE IN STANGA USII – USA DE STANGA;
  - BALAMALELE IN DREAPTA USII – USA DE DREAPTA;
- FERESTRELE DE LA BUCATARII VOR AVEA DESCHIDERE OSCILOBATANTA SI VOR FI PREVAZUTE CU GRILA DE VENTILATIE PERMANENT DESCHISA DE MIN. 20 CMP SI PLASA CONTRA INSECTELOR ;
- TAMPLARIA DE INCHIDERE A BALCOANELOR VA FI SAU NU MONTATA PE CADRU METALIC SUPLIMENTAR, CONFORM DETALII SI IN DREPTUL BUCATARIILOR VA FI PREVAZUTA CU GRILA DE VENTILATIE PERMANENT DESCHISA, LA PARTEA INFERIOARA SI GRILA DE EVACUARE GAZE ARSE LA PARTEA SUPERIOARA.

TAMPLARIA DEJA INLOCUITA DE PROPRIETARI NU INTRUNESTE CUMULATIV CERINTELE PREVAZUTE IN STANDARDUL DE COST (TAMPLARIE CLASA A, PROFIL CU 5 CAMERE, ARMATURA DIN OTEL ZINCAT, GRILE DE VENTILATIE, ETC.) SI CERINTELE IMPUSE DE NTPEE – 2008 (CU PRIVIRE LA EVACUAREA GAZELOR ARSE SI ASIGURAREA AERULUI NECESAR ARDERII LA BUCATARII, PRECUM SI EVACUAREA INFILTRATIILOR SI SCAPARILOR DE GAZE CARE SE POT ACUMULA IN CASA SCARILOR), PRIN URMARE NU RESPECTA CERINTELE ESENTIALE (PREVAZUTE DE LEGEA 10/1995) FIIND CONSIDERATA NECONFORMA CU LEGISLATIA SI NORMELE IN VIGOARE. DIN ACEST MOTIV SE PROPUNE INLOCUIREA IN TOTALITATE A TAMPLARIEI BLOCULUI DE LOCUINTE.

NOTA:

INCHIDEREA BALCOANELOR SI/SAU LOGIILOR CU TAMPLARIE TERMOIZOLANTA, INCLUSIV IZOLAREA TERMICA A PARAPETILOR SE REALIZEAZA CU RESPECTAREA LEGISLATIEI IN VIGOARE, CARE PREVEDE ASIGURAREA CONDITIILOR NECESARE REDARII ASPECTULUI ARHITECTURAL AL ANVELOPEI, FARA ALTERAREA ELEMENTELOR DECORATIVE, A CARACTERISTICILOR STILISTICE SI A CROMATICII.

CLASA SI CATEGORIA DE IMPORTANTA CATEGORIA DE IMPORTANTA „C " normala (conf. HGR nr.766/1997) CLASA DE IMPORTANTA „III " (conf. Normativului P100-1/2013) GRADUL DE REZISTENTA LA FOC "II" - (conf. Normativului P118/99) RISC DE INCENDIU MIC				B1, D, E, F	
				Cc, Ci	
	VERIFICATOR / EXPERT:	NUME	SEMNATURA	CERINTA:	REFERAT VERIFICARE/ RAPORT EXPERTIZA TEHNICA; TITLU/NR./DATA

REPRODUCEREA, IMPRUMUTAREA SAU EXPUNEREA ACESTUI DOCUMENT, PRECUM SI TRANSMITEREA INFORMATIILOR CONTINUTE ESTE PERMISA NUMAI IN CONDITIILE STIPULATE IN CONTRACT. UTILIZAREA EXTRACONTRACTUALA NECESITA ACORDUL SCRIS AL S.C. GLOBEXTERRA S.R.L.

PROIECTANT GENERAL: TEHNO CONSULTING SOLUTION SRL ADRESA:Str. Rascoalei, Nr. 37H, Oras Pantelimon, Jud. Ilfov, CUI RO16667478	PROIECTANT SPECIALITATE: SC GLOBEXTERRA SRL ADRESA:Dm. Eugen Brote, Nr 33-41, Sector 1, Bucuresti, CUI RO28610220	BENEFICIAR: U.A.T. MUNICIPIUL HUNEDOARA	NR. PROIECT: 393


REVIZII:


nr:	data:	revizie:

ELABORAT	NUME SI PRENUME	SEMNATURA	SCARA	PROIECT: "Eficientizarea Energetica A Cladirilor Rezidentiale Din Municipiul Hunedoara - Bloc 129, Str. George Enescu nr 7"	FAZA: P.Th.-D.E.
SEF PROIECT	Arh. Andrei TURCU		1:50	ADRESA: Str. George Enescu nr 7, Bloc 129, Loc. HUNEDOARA, Jud. HUNEDOARA	
PROIECTAT	Arh. Marius-Florentin COSTEA				
PROIECTAT	Arh. Mihaela OANCEA		DATA NOIEMBRIE 2024	DENUMIRE PLANSA: TABLOU TAMPLARIE EXTERIOARA - USI - PROPUS	NR. PLANSA TT-03
DESENAT	Arh. Mihaela OANCEA				

TABLOU DE TAMPLARIE INTERIOARA - METALICA
U S I

NR. CRT.	INDICATIV	DESCRIERE	DIMENSIUNE GOL [cm]		NUMAR BUCATI				NR. TOTAL BUCATI	SUPRAFATA		OBSERVATII
			L	H	D	P	ET.1-3	POD		UNITARA [mp]	TOTALA [mp]	
1	Ui.01	usa in 1 canat, cu deschidere interioara, conf. vedere;	80	180	1	0	0	0	1	1.44	1.44	DEMISOL
2	Ui.02	usa in 1 canat, cu deschidere interioara, conf. vedere;	80	210	1	0	0	0	1	1.68	1.68	DEMISOL
TOTAL:											3.12	

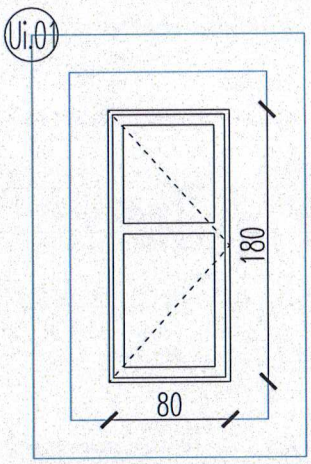

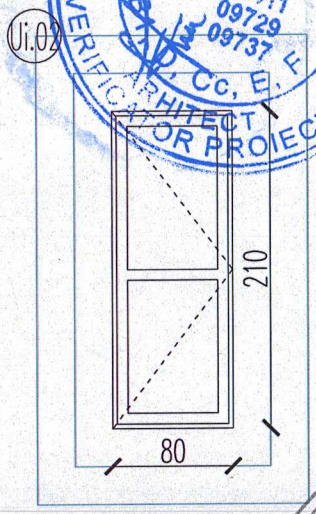

NOTA :

- INAINTE DE EXECUTAREA TAMPLARIEI, EXECUTANTUL VA FACE OBLIGATORIU RELEVEUL GOLURILOR;
- PENTRU O DIMENSIONARE CORESPUNZATOARE, SE VA TINE SEAMA DE GROSIMEA POLISTIRENULUI CU CARE SE PLACHEAZA GLAFURILE SI SPALETII;
- FURNIZORUL SISTEMULUI DE TAMPLARIE SE VA ASIGURA CA SUNT RESPECTATE PREVEDERILE CR-1-1-3-2005 SI NP 082-04 REFERITOARE LA ACTIUNI DATE DE ZAPADA, RESPECTIV VANT;
- TAMPLARIA VA FI PREVAZUTA CU GRILE HIGROREGLABILE;
- EVENTUALELE NECONCORDANTE VOR FI ANUNTATE PROIECTANTULUI;
- DETALIILE TAMPLARIEI SUNT DATE DE CATRE FURNIZOR;
- SENSUL DE INCHIDERE LA USI ESTE STABILIT IN FUNCTIE DE MODUL DE DISPUNERE AL BALAMALELOR :
  - BALAMALELE IN STANGA USII – USA DE STANGA;
  - BALAMALELE IN DREAPTA USII – USA DE DREAPTA;
- FERESTRELE DE LA BUCATARII VOR AVEA DESCHIDERE OSCILOBATANTA SI VOR FI PREVAZUTE CU GRILA DE VENTILATIE PERMANENT DESCHISA DE MIN. 20 CMP SI PLASA CONTRA INSECTELOR ;
- TAMPLARIA DE INCHIDERE A BALCOANELOR VA FI SAU NU MONTATA PE CADRU METALIC SUPLIMENTAR, CONFORM DETALII SI IN DREPTUL BUCATARIILOR VA FI PREVAZUTA CU GRILA DE VENTILATIE PERMANENT DESCHISA, LA PARTEA INFERIOARA SI GRILA DE EVACUARE GAZE ARSE LA PARTEA SUPERIOARA.

TAMPLARIA DEJA INLOCUITA DE PROPRIETARI NU INTRUNESTE CUMULATIV CERINTELE PREVAZUTE IN STANDARDUL DE COST (TAMPLARIE CLASA A, PROFIL CU 5 CAMERE, ARMATURA DIN OTEL ZINCAT, GRILE DE VENTILATIE, ETC.) SI CERINTELE IMPUSE DE NTPEE-C 2008 (CU PRIVIRE LA EVACUAREA GAZELOR ARSE SI ASIGURAREA AERULUI NECESAR ARDERII LA BUCATARII, PRECUM SI EVACUAREA INFILTRATIILOR SI SCAPARILOR DE GAZE CARE SE POT ACUMULA IN CASA SCARILOR), PRIN URMARE NU RESPECTA CERINTELE ESENTIALE (PREVAZUTE DE LEGEA 10/1995) FIIND CONSIDERATA NECONFORMA CU LEGISLATIA SI NORMELE IN VIGOARE. DIN ACEST MOTIV SE PROPUNE INLOCUIREA IN TOTALITATE A TAMPLARIEI BLOCULUI DE LOCUINTE.

NOTA:

INCHIDEREA BALCOANELOR SI/SAU LOGIILOR CU TAMPLARIE TERMOIZOLANTA, INCLUSIV IZOLAREA TERMICA A PARAPETILOR SE REALIZEAZA CU RESPECTAREA LEGISLATIEI IN VIGOARE, CARE PREVEDE ASIGURAREA CONDITIILOR NECESARE REDARII ASPECTULUI ARHITECTURAL AL ANVELOPEI, FARA ALTERAREA ELEMENTELOR DECORATIVE, A CARACTERISTICILOR STILISTICE SI A CROMATICII.

CLASA SI CATEGORIA DE IMPORTANTA CATEGORIA DE IMPORTANTA „C " normala (conf. HGR nr.766/1997) CLASA DE IMPORTANTA „III " (conf. Normativului P100-1/2013) GRADUL DE REZISTENTA LA FOC "II" - (conf. Normativului P118/99) RISC DE INCENDIU MIC			B1, D, E, F	
			Cc, Ci	
VERIFICATOR / EXPERT:	NUME	SEMNATURA	CERINTA:	REFERAT VERIFICARE/ RAPORT EXPERTIZA TEHNICA; TITLU/NR./DATA

REPRODUCEREA, IMPRUMUTAREA SAU EXPUNEREA ACESTUI DOCUMENT, PRECUM SI TRANSMITEREA INFORMATIILOR CONTINUTE ESTE PERMISA NUMAI IN CONDITIILE STIPULATE IN CONTRACT. UTILIZAREA EXTRACONTRACTUALA NECESITA ACORDUL SCRIS AL S.C. GLOBEXTERRA S.R.L.

PROIECTANT GENERAL: TEHNO CONSULTING SOLUTION SRL
ADRESA:Str. Rascoalei, Nr. 37H, Oras Pantelimon, Jud. Ilfov, CUI RO16667478

PROIECTANT SPECIALITATE: SC GLOBEXTERRA SRL
ADRESA:Drm. Eugen Brote, Nr 33-41, Sector 1, Bucuresti, CUI RO28610220

BENEFICIAR: **U.A.T. MUNICIPIUL HUNEDOARA**

NR. PROIECT: **393**

REVIZII:

nr:	data:	revizie:

ELABORAT	NUME SI PRENUME	SEMNATURA
SEF PROIECT	Arh. Andrei TURCU	
PROIECTAT	Arh. Marius-Florentin COSTEA	
PROIECTAT	Arh. Mihaela OANCEA	
DESENAT	Arh. Mihaela OANCEA	

SCARA: **1:50**

DATA: **NOIEMBRIE 2024**

PROIECT: **"Eficientizarea Energetica A Cladirilor Rezidentiale Din Municipiul Hunedoara - Bloc 129, Str. George Enescu nr 7"**
ADRESA: Str. George Enescu nr 7, Bloc 129, Loc. HUNEDOARA, Jud. HUNEDOARA


FAZA: **P.Th.-D.E.**

DENUMIRE PLANSA: **TABLOU TAMPLARIE INTERIOARA - USI - PROPUS**

NR. PLANSA: **TT-04**

TABLOU DE TAMPLARIE INTERIOARA
ACCES POD

NR. CRT.	INDICATIV	DESCRIERE	DIMENSIUNE GOL [cm]		NUMAR BUCATI				NR. TOTAL BUCATI	SUPRAFATA		OBSERVATII
			L	H	D	P	ET.1-3	POD		UNITARA [mp]	TOTALA [mp]	
1	C.01	chepeng metalic cu rezistenta la foc EI 60', conf. vedere	100	100	0	0	0	2	2	1.00	2.00	CASA SCARII
TOTAL:											2.00	

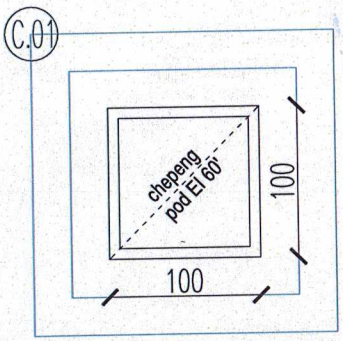

ROȘCA N. EMIL
ROMÂNIA MDRAP NR. 09674 10411 09729 09827
B1, D, Cc, E, F
ARHITECT VERIFICATOR PROIECTE

BADEA C. GEORGHE
ROMÂNIA MDRAP NR. 00073
AUDITOR ENERGETIC GRD. 1
AEICI INGINER

NOTA :

- INAINTE DE EXECUTAREA TAMPLARIEI, EXECUTANTUL VA FACE OBLIGATORIU RELEVEUL GOLURILOR;
- PENTRU O DIMENSIONARE CORESPUNZATOARE, SE VA TINE SEAMA DE GROSIMEA POLISTIRENULUI CU CARE SE PLACHEAZA GLAFURILE SI SPALETII;
- FURNIZORUL SISTEMULUI DE TAMPLARIE SE VA ASIGURA CA SUNT RESPECTATE PREVEDERILE CR-1-1-3-2005 SI NP 082-04 REFERITOARE LA ACTIUNI DATE DE ZAPADA, RESPECTIV VANT;
- TAMPLARIA VA FI PREVAZUTA CU GRILE HIGROREGLABILE;
- EVENTUALELE NECONCORDANTE VOR FI ANUNTATE PROIECTANTULUI;
- DETALIILE TAMPLARIEI SUNT DATE DE CATRE FURNIZOR;
- SENSUL DE INCHIDERE LA USI ESTE STABILIT IN FUNCTIE DE MODUL DE DISPUNERE AL BALAMALELOR :
  - BALAMALELE IN STANGA USII – USA DE STANGA;
  - BALAMALELE IN DREAPTA USII – USA DE DREAPTA;
- FERESTRELE DE LA BUCATARII VOR AVEA DESCHIDERE OSCILOBATANTA SI VOR FI PREVAZUTE CU GRILA DE VENTILATIE PERMANENT DESCHISA DE MIN. 20 CMP SI PLASA CONTRA INSECTELOR ;
- TAMPLARIA DE INCHIDERE A BALCOANELOR VA FI SAU NU MONTATA PE CADRU METALIC SUPLIMENTAR, CONFORM DETALII SI IN DREPTUL BUCATARIILOR VA FI PREVAZUTA CU GRILA DE VENTILATIE PERMANENT DESCHISA, LA PARTEA INFERIOARA SI GRILA DE EVACUARE GAZE ARSE LA PARTEA SUPERIOARA.

ORDINUL ARHITECȚILOR DIN ROMÂNIA
DATE DE SEMNĂTURĂ
Andrei Daniel TURCU

TAMPLARIA DEJA INLOCUITA DE PROPRIETARI NU INTRUNESTE CUMULATIV CERINTELE PREVAZUTE IN STANDARDUL DE COST (TAMPLARIE CLASA A, PROFIL CU 5 CAMERE, ARMATURA DIN OTEL ZINCAT, GRILE DE VENTILATIE, ETC.) SI CERINTELE IMPUSE DE NTPEE – 2008 (CU PRIVIRE LA EVACUAREA GAZELOR ARSE SI ASIGURAREA AERULUI NECESAR ARDERII LA BUCATARII, PRECUM SI EVACUAREA INFILTRATIILOR SI SCAPARILOR DE GAZE CARE SE POT ACUMULA IN CASA SCARILOR), PRIN URMARE NU RESPECTA CERINTELE ESENTIALE (PREVAZUTE DE LEGEA 10/1995) FIIND CONSIDERATA NECONFORMA CU LEGISLATIA SI NORMELE IN VIGOARE. DIN ACEST MOTIV SE PROPUNE INLOCUIREA IN TOTALITATE A TAMPLARIEI BLOCULUI DE LOCUINTE.

NOTA:

INCHIDEREA BALCOANELOR SI/SAU LOGIILOR CU TAMPLARIE TERMOIZOLANTA, INCLUSIV IZOLAREA TERMICA A PARAPETILOR SE REALIZEAZA CU RESPECTAREA LEGISLATIEI IN VIGOARE, CARE PREVEDE ASIGURAREA CONDITIILOR NECESARE REDARII ASPECTULUI ARHITECTURAL AL ANVELOPEI, FARA ALTERAREA ELEMENTELOR DECORATIVE, A CARACTERISTICILOR STILISTICE SI A CROMATICII.

SOCIETATEA COMERCIALA TEHNO CONSULTING SOLUTION S.R.L. TELIMON - ILFOV

SOCIETATEA COMERCIALA C.U.I.: 28610220 * GLOBEXTERRA * S.R.L. BUCUREȘTI - ROMÂNIA

CLASA SI CATEGORIA DE IMPORTANTA CATEGORIA DE IMPORTANTA „C " normala (conf. HGR nr.766/1997) CLASA DE IMPORTANTA „III " (conf. Normativului P100-1/2013) GRADUL DE REZISTENTA LA FOC "II" - (conf. Normativului P118/99) RISC DE INCENDIU MIC				B1, D, E, F	
				Cc, Ci	
VERIFICATOR / EXPERT:	NUME		SEMNATURA	CERINTA:	REFERAT VERIFICARE/ RAPORT EXPERTIZA TEHNICA; TITLU/NR./DATA

REPRODUCEREA, IMPRUMUTAREA SAU EXPUNEREA ACESTUI DOCUMENT, PRECUM SI TRANSMITEREA INFORMATIILOR CONTINUTE ESTE PERMISA NUMAI IN CONDITIILE STIPULATE IN CONTRACT. UTILIZAREA EXTRACONTRACTUALA NECESITA ACORDUL SCRIS AL S.C. GLOBEXTERRA S.R.L.

PROIECTANT GENERAL: TEHNO CONSULTING SOLUTION SRL
ADRESA:Str. Rascoalei, Nr. 37H, Oras Pantelimon, Jud. Ilov, CUI RO16667478

PROIECTANT SPECIALITATE: SC GLOBEXTERRA SRL
ADRESA:Dmn. Eugen Brote, Nr 33-41, Sector 1, Bucuresti, CUI RO28610220

BENEFICIAR: **U.A.T. MUNICIPIUL HUNEDOARA**

NR. PROIECT: **393**

REVIZII:

nr:	data:	revizie:

ELABORAT	NUME SI PRENUME	SEMNATURA
SEF PROIECT	Arh. Andrei TURCU	
PROIECTAT	Arh. Marius-Florentin COSTEA	
PROIECTAT	Arh. Mihaela OANCEA	
DESENAT	Arh. Mihaela OANCEA	

SCARA: **1:50**

DATA: **NOIEMBRIE 2024**

PROIECT: **"Eficientizarea Energetica A Cladirilor Rezidentiale Din Municipiul Hunedoara - Bloc 129, Str. George Enescu nr 7"**

ADRESA: Str. George Enescu nr 7, Bloc 129, Loc. HUNEDOARA, Jud. HUNEDOARA


FAZA: **P.Th.-D.E.**

DENUMIRE PLANSA: **TABLOU TAMPLARIE INTERIOARA - CHEPENG ACCES POD - PROPUS**

NR. PLANSA: **TT-05**

SCHEMA DE DIBLUIRE A PLACILOR TERMOIZOLANTE

Pe tencuieli vechi sau noi, betoane netede, intradosuri

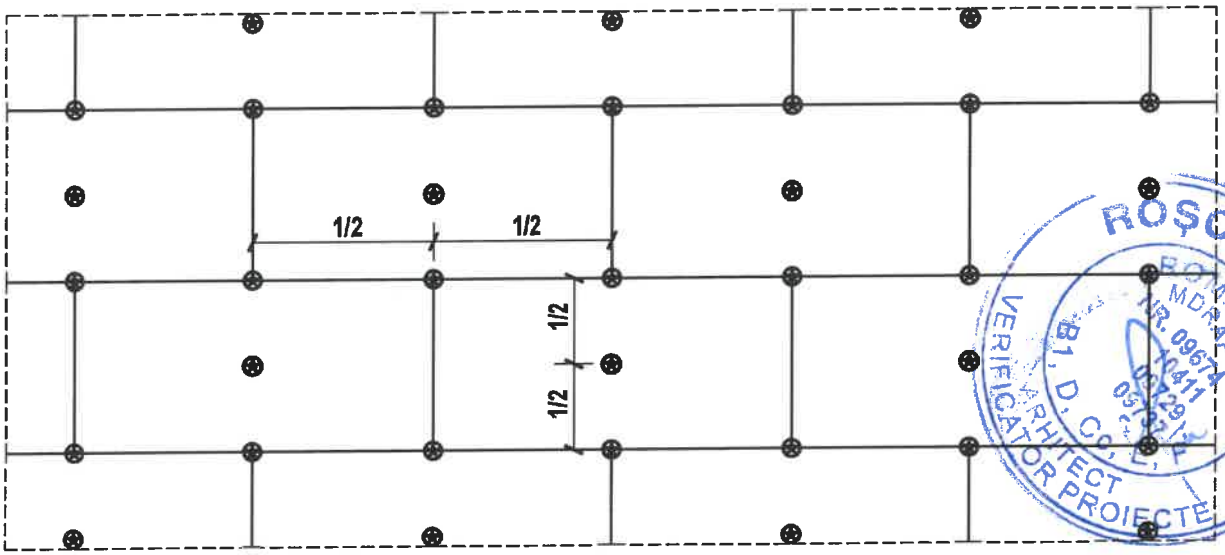

Necesar: min. 6 dibluri/ mp

Diametru taler minim 110mm

Lungimea diblului este in functie de tipul alcaturii constructive a peretelui si grosimea termoizolatiei

NOTA :

Diblurile de ancorare vor avea lungimea si caracteristicile in concordanta cu prevederile Caietului de Sarcini.

Pentru stabilirea corecta a lungimii diblurilor, inainte de aprovizionarea acestora pe santier, Constructorul va face sondaje in diverse locuri ale fatadei si va informa Proiectantul.

ACEST DESEN ESTE PROPRIETATEA FIRMEI TEHNO CONSULTING SOLUTION SRL REPRODUCEREA SAU COMERCIALIZAREA LUI SE VA FACE NUMAI CU ACORDUL PROPRIETARULUI. NU SE VA FACE NICI O MODIFICARE FARA ACORDUL PROIECTANTULUI SI AL VERIFICATORULUI. PENTRU ORICE MODIFICARE IN EXECUTIE RAMAN DIRECT RASPUNZATORI CONSTRUCTORUL SI BENEFICIARUL

TEHNO consulting solutions
PROIECTANT GENERAL:
TEHNO CONSULTING SOLUTION SRL
Str. Rascoalei, Nr. 37H, Oras Pantelimon, Jud. Ilfov, Romania, CUI RO16667478

GLOBEXTERRA
PROIECTANT SPECIALITATE :
Arhitectura
GLOBEXTERRA SRL
Drm. Eugen Brote nr 33-41, sector 1, Bucuresti, CUI RO28610220

CALITATEA	NUME	SEMNATURA
Şef proiect	arh. Andrei **TURCU**	
Proiectat	arh. Marius-Florentin **COSTEA**	
Desenat	arh. Marius-Florentin **COSTEA**	

BENEFICIAR: **UAT MUNICIPIUL HUNEDOARA**

"Eficientizarea energetica a cladirilor rezidentiale din Municipiul Hunedoara - bloc 129, Str. George Enescu Nr. 7"

ADRESA: **STR. GEORGE ENESCU NR. 7, BL. 129, LOC. HUNEDOARA, JUD. HUNEDOARA**

DETALIU DE PRINCIPIU ANVELOPA - PARTE OPACA DIBLUIRE IN CAMP CURENT

Proiect nr.: **393**


Faza: **P.Th.+ D.E.**

Arhitectura

Scara:	Data:	Rev:	Plansa
1:20	11.2024	0	1/1

AP-D1-1

DIBLUIRE COLTURI

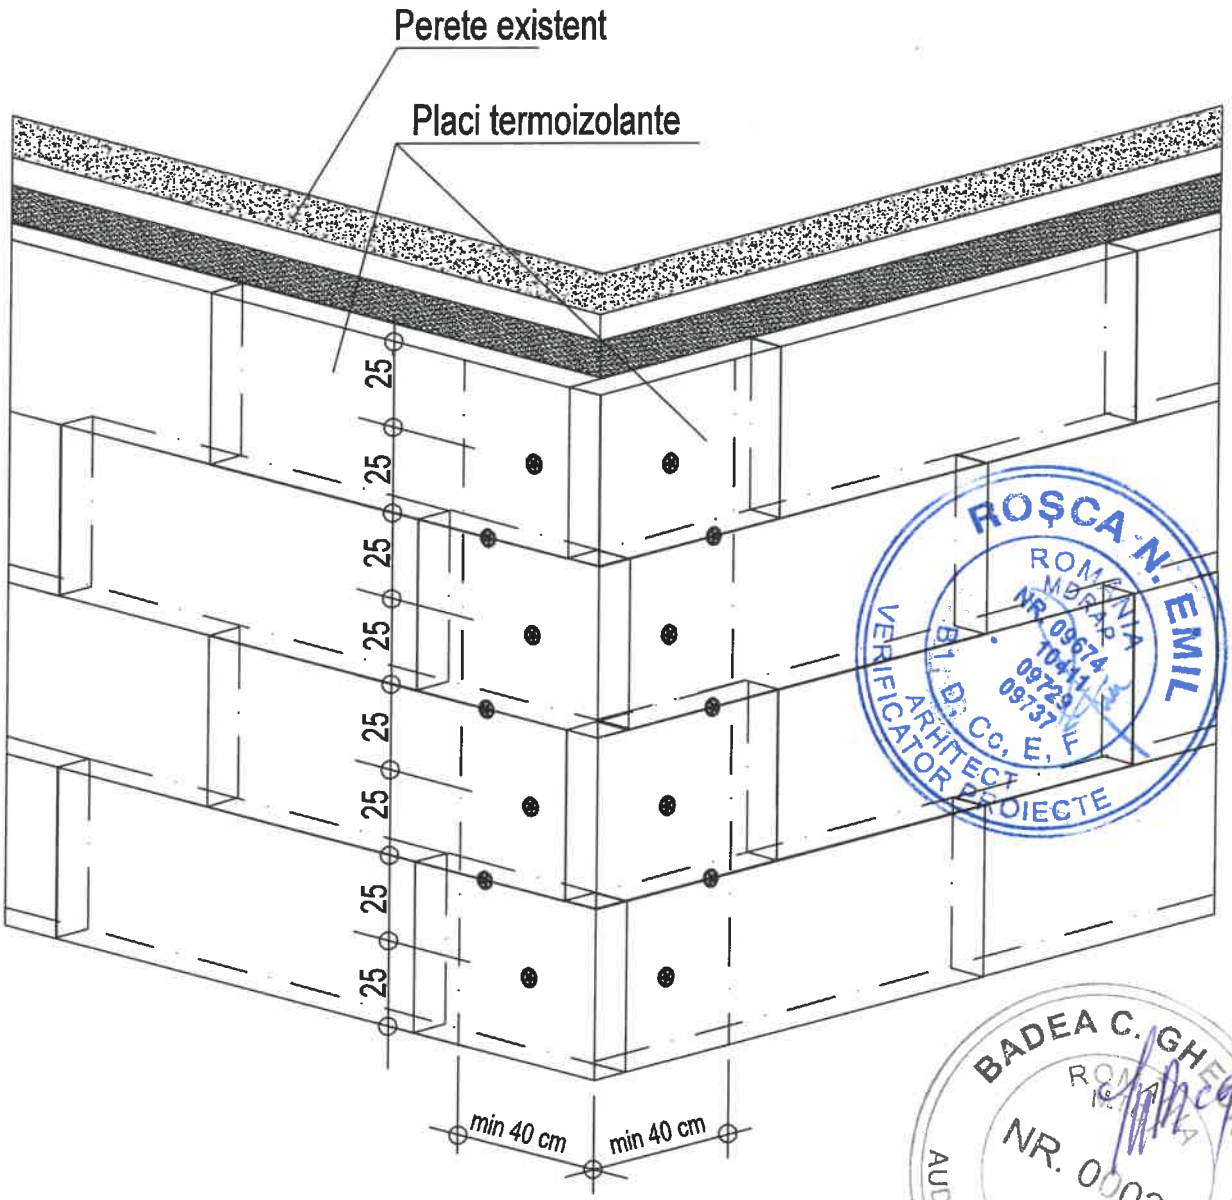

NOTA :

Diblurile de ancorare vor avea lungimea si caracteristicile in concordanta cu prevederile Caietului de Sarcini.
Pentru stabilirea corecta a lungimii diblurilor, inainte de aprovizionarea acestora pe santier, Constructorul va face sondaje in diverse locuri ale fatadei si va informa Proiectantul.

ACEST DESEN ESTE PROPRIETATEA FIRMEI TEHNO CONSULTING SOLUTION SRL REPRODUCEREA SAU COMERCIALIZAREA LUI SE VA FACE NUMAI CU ACORDUL PROPRIETARULUI. NU SE VA FACE NICI O MODIFICARE FARA ACORDUL PROIECTANTULUI SI AL VERIFICATORULUI PENTRU ORICE MODIFICARE IN EXECUTIE RAMAN DIRECT RASPUNZATORI CONSTRUCTORUL SI BENEFICIARUL.

TEHNO consulting solutions
PROIECTANT GENERAL:
TEHNO CONSULTING SOLUTION SRL
Str. Rascoalei, Nr. 37H, Oras Pantelimon, Jud. Ilfov, Romania, CUI RO16667478

GLOBEXTERRA
PROIECTANT SPECIALITATE :
Arhitectura
GLOBEXTERRA SRL
Drm. Eugen Brote nr 33-41, sector 1, Bucuresti, CUI RO28610220

CALITATEA	NUME	SEMNATURA
Şef proiect	arh. Andrei **TURCU**	
Proiectat	arh. Marius-Florentin **COSTEA**	
Desenat	arh. Marius-Florentin **COSTEA**	

BENEFICIAR: **UAT MUNICIPIUL HUNEDOARA**

"Eficientizarea energetica a cladirilor rezidentiale din Municipiul Hunedoara - bloc 129, Str. George Enescu Nr. 7"

ADRESA: **STR. GEORGE ENESCU NR. 7, BL. 129, LOC. HUNEDOARA, JUD. HUNEDOARA**

DETALIU DE PRINCIPIU ANVELOPA - PARTE OPACA DIBLUIRE COLT

Proiect nr.: **393**

Faza: **P.Th.+ D.E.**


Arhitectura

Scara:	Data:	Rev:	Plansa
1:20	11.2024	0	1/1


AP-D1-2

DETALIU DE COLT

Tesere placi termoizolante si armare

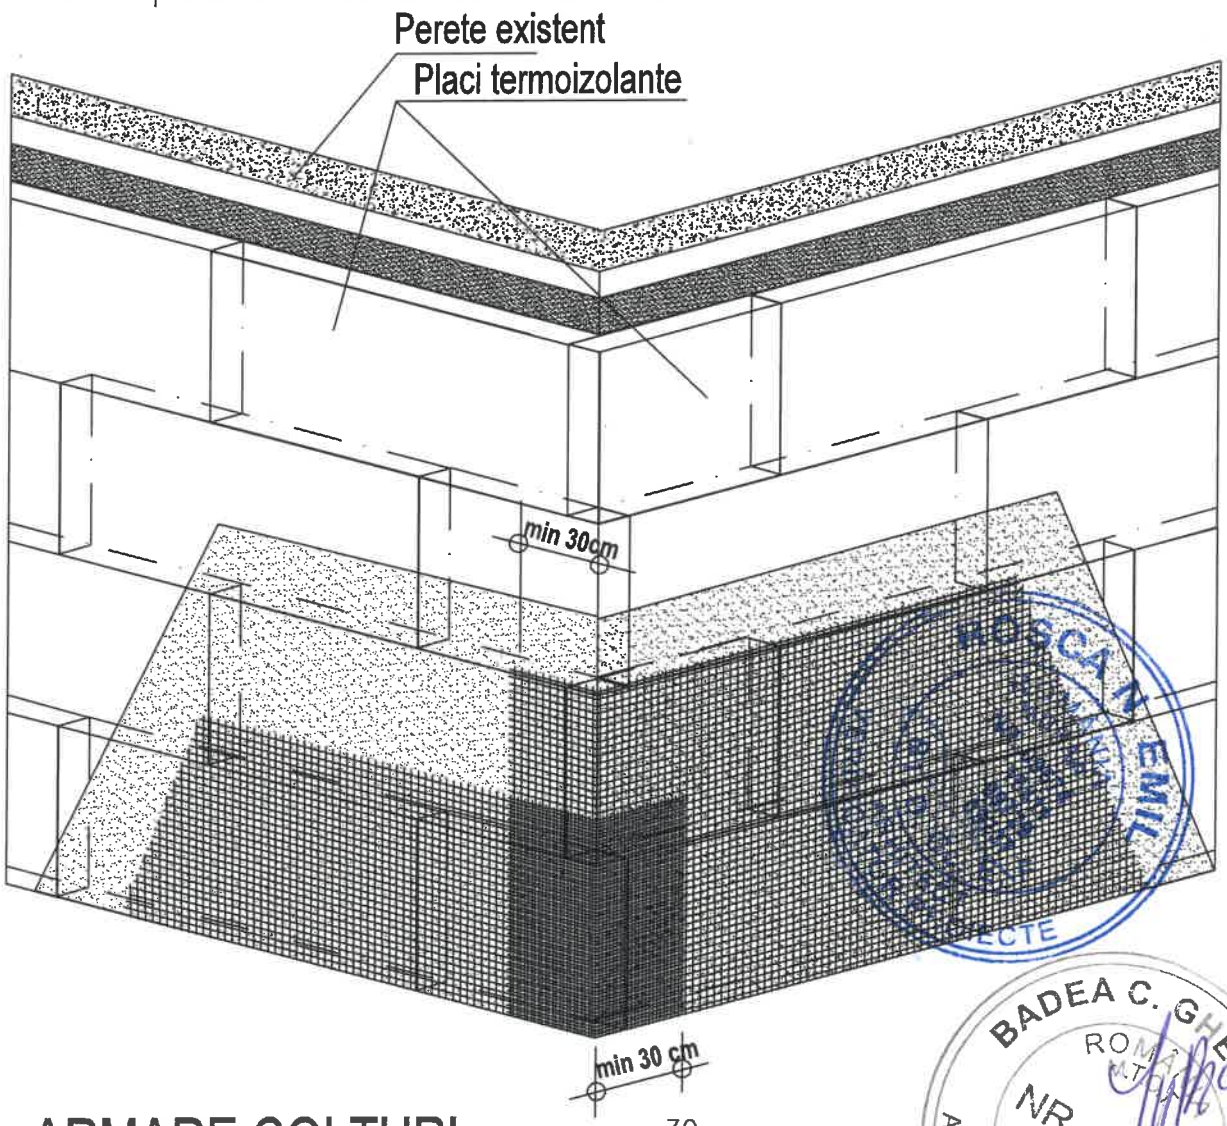

ARMARE COLTURI

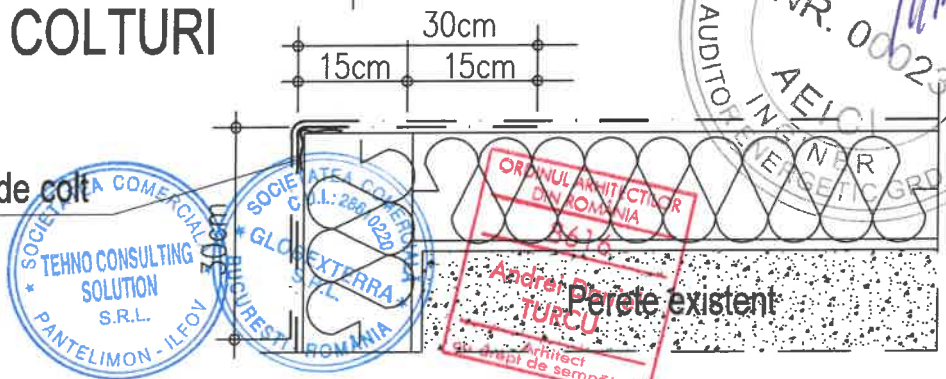

Plasa si profil de colt
cu/ fara plasa


ACEST DESEN ESTE PROPRIETATEA FIRMEI TEHNO CONSULTING SOLUTION SRL REPRODUCEREA SAU COMERCIALIZAREA LUI SE VA FACE NUMAI CU ACORDUL PROPRIETARULUI. NU SE VA FACE NICI O MODIFICARE FARA ACORDUL PROIECTANTULUI SI AL VERIFICATORULUI. PENTRU ORICE MODIFICARE IN EXECUTIE RAMAN DIRECT RASPUNZATORI CONSTRUCTORUL SI BENEFICIARUL.

TEHNO consulting solutions PROIECTANT GENERAL: TEHNO CONSULTING SOLUTION SRL Str. Rascoalei, Nr. 37H, Oras Pantelimon, Jud. Ilfov, Romania, CUI RO16667478	GLOBEXTERRA PROIECTANT SPECIALITATE : Arhitectura GLOBEXTERRA SRL Drm. Eugen Brote nr 33-41, sector 1, Bucuresti, CUI RO28610220	BENEFICIAR: UAT MUNICIPIUL HUNEDOARA "Eficientizarea energetica a cladirilor rezidentiale din Municipiul Hunedoara - bloc 129, Str. George Enescu Nr. 7" ADRESA: STR. GEORGE ENESCU NR. 7, BL. 129, LOC. HUNEDOARA, JUD. HUNEDOARA

CALITATEA	NUME	SEMNATURA
Şef proiect	arh. Andrei **TURCU**	
Proiectat	arh. Marius-Florentin **COSTEA**	
Desenat	arh. Marius-Florentin **COSTEA**	


DETALIU DE PRINCIPIU ZONE EXPUSE ACTIUNILOR MECANICE - LA COLTURILE CLADIRII - PLASA SI PROFIL DE COLT				Proiect nr.: 393
				Faza: P.Th.+ D.E.
				Arhitectura
Scara:	Data:	Rev:	Plansa	AP-D1-3
1: 20	11.2024	0	1/1	

PROFIL DE SOCLU CU LACRIMAR pentru sisteme termoizolante

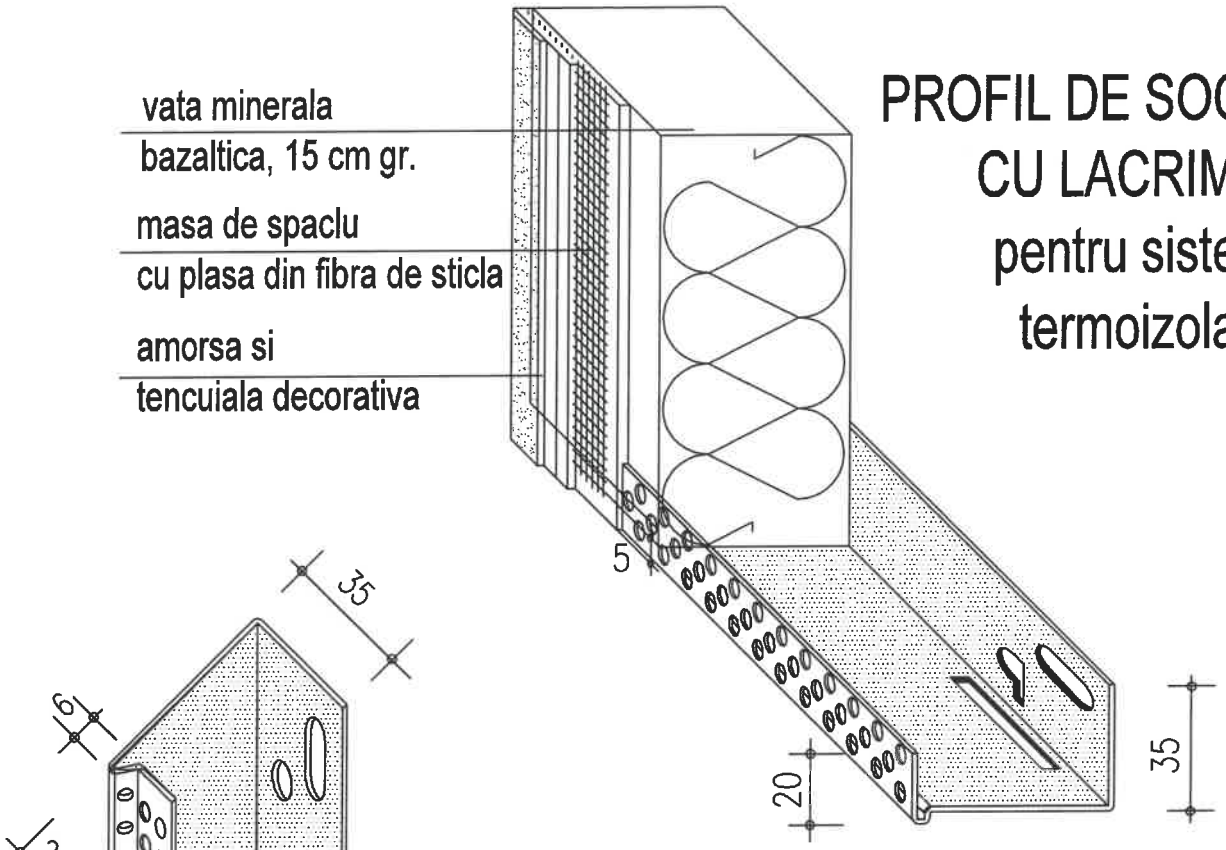

* Plasa din fibra de sticla se taie la min. 5 mm de muchia inferioara a profilului

* Plasa din fibra de sticla se va ancora cu dibluri din PVC , 2 buc/mp

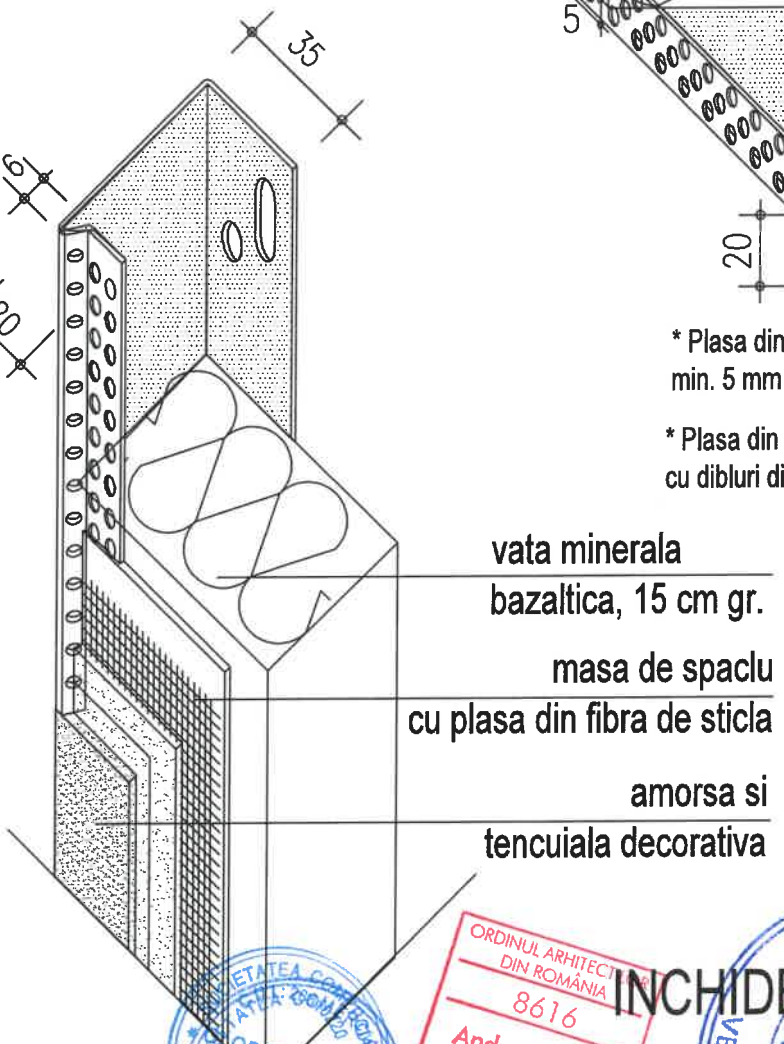

PROFIL DE INCHIDERE VERTICALA

ACEST DESEN ESTE PROPRIETATEA FIRMEI TEHNO CONSULTING SOLUTION SRL REPRODUCEREA SAU COMERCIALIZAREA LUI SE VA FACE NUMAI CU ACORDUL PROPRIETARULUI. NU SE VA FACE NICIO MODIFICARE FARA ACORDUL PROIECTANTULUI SI AL VERIFICATORULUI. PENTRU ORICE MODIFICARE IN EXECUTIE RAMAN DIRECT RASPUNZATORI CONSTRUCTORUL SI BENEFICIARUL

TEHNO consulting solutions PROIECTANT GENERAL: TEHNO CONSULTING SOLUTION SRL Str. Rascoalei, Nr. 37H, Oras Pantelimon, Jud. Ilfov, Romania, CUI RO16667478	GLOBEXTERRA PROIECTANT SPECIALITATE : Arhitectura GLOBEXTERRA SRL Drm. Eugen Brote nr 33-41, sector 1, Bucuresti, CUI RO28610220	BENEFICIAR: UAT MUNICIPIUL HUNEDOARA "Eficientizarea energetica a cladirilor rezidentiale din Municipiul Hunedoara - bloc 129, Str. George Enescu Nr. 7" ADRESA: STR. GEORGE ENESCU NR. 7, BL. 129, LOC. HUNEDOARA, JUD. HUNEDOARA

CALITATEA	NUME	SEMNATURA
Şef proiect	arh. Andrei **TURCU**	
Proiectat	arh. Marius-Florentin **COSTEA**	
Desenat	arh. Marius-Florentin **COSTEA**	

DETALIU DE PRINCIPIU PROFIL CU LACRIMAR LA SOCLU si PROFIL DE INCHIDERE VERTICALA


Proiect nr.: **393**

Faza: **P.Th.+ D.E.**

Arhitectura

Scara:	Data:	Rev:	Plansa
1:2	11.2024	0	1/1

AP-D1-4

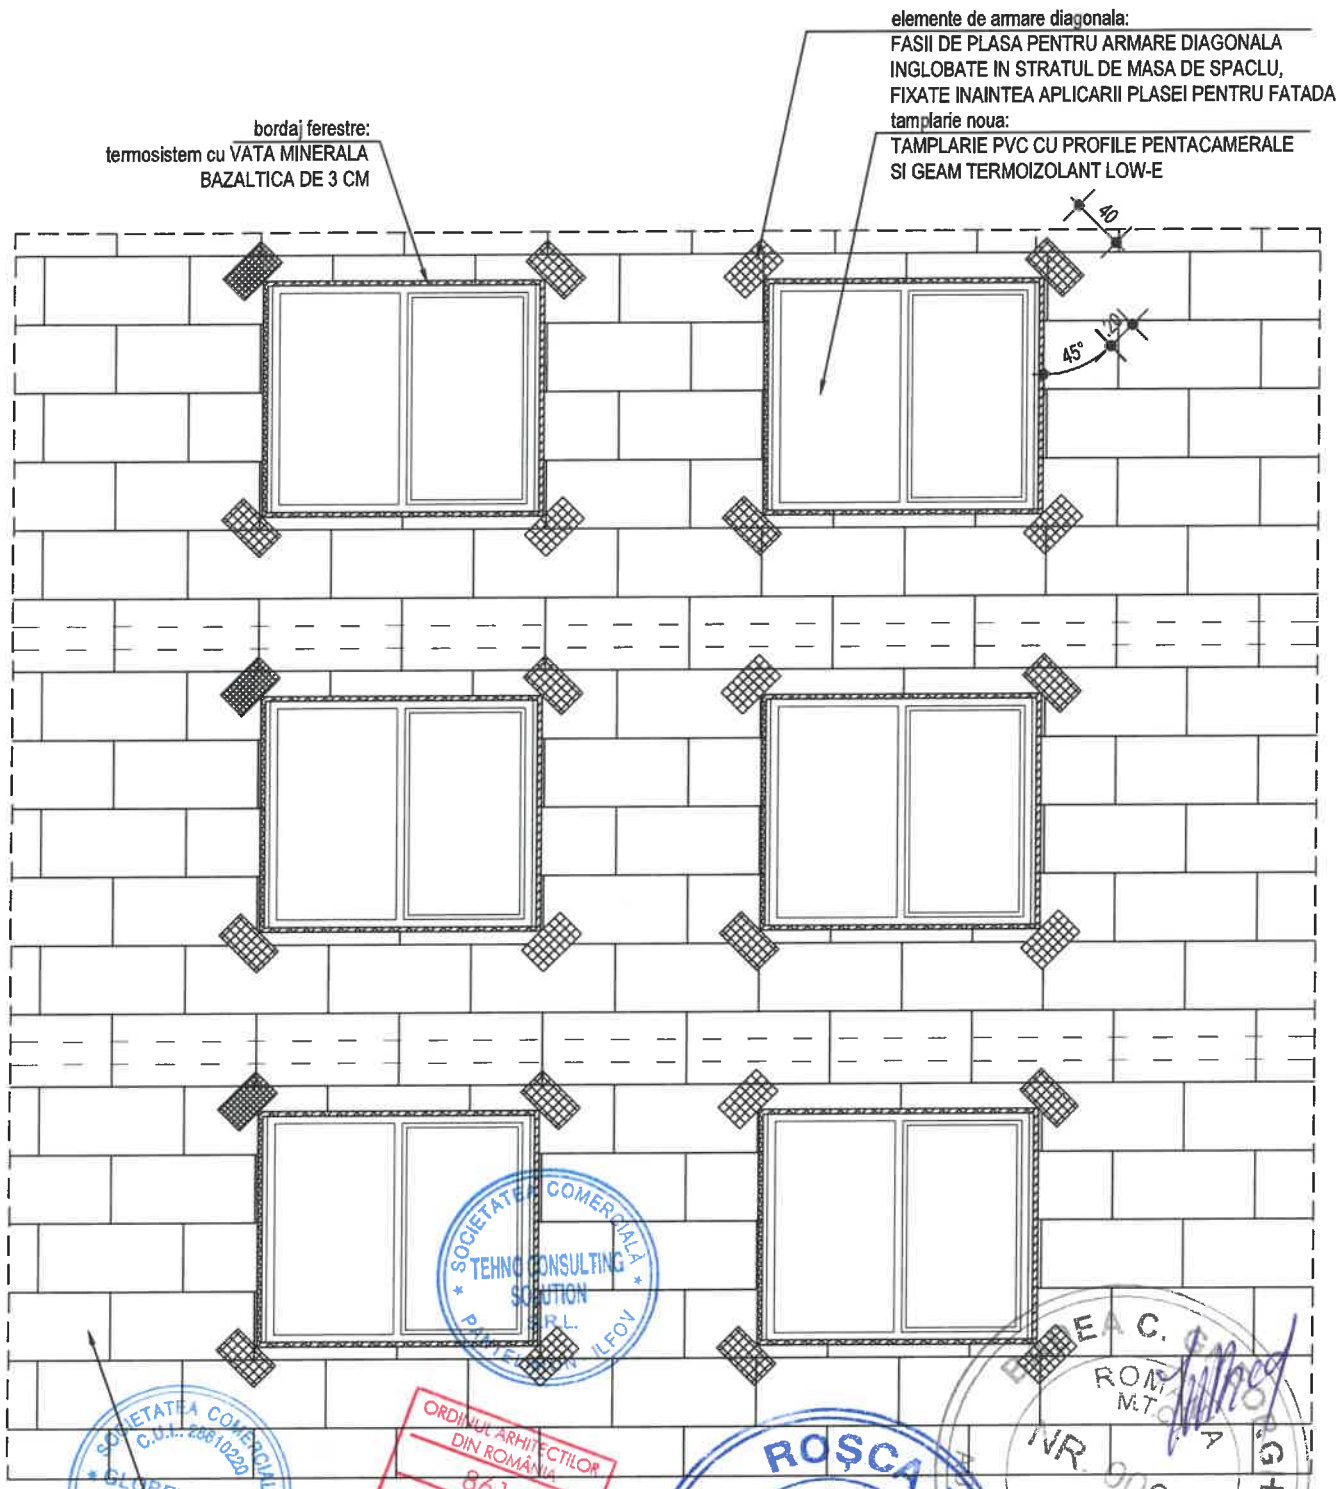

ACEST DESEN ESTE PROPRIETATEA FIRMEI TEHNO CONSULTING SOLUTION SRL REPRODUCEREA SAU COMERCIALIZAREA LUI SE VA FACE NUMAI CU ACORDUL PROPRIETARULUI NU SE VA FACE NICI O MODIFICARE FARA ACORDUL PROIECTANTULUI SI AL VERIFICATORULUI PENTRU ORICE MODIFICARE IN EXECUTIE RAMAN DIRECT RASPUNZATORI CONSTRUCTORUL SI BENEFICIARUL

TEHNO consulting solutions

PROIECTANT GENERAL:
TEHNO CONSULTING SOLUTION SRL
Str. Rascoalei, Nr. 37H, Oras Pantelimon, Jud. Ilfov, Romania, CUI RO16667478

GLOBEXTERRA

PROIECTANT SPECIALITATE :
Arhitectura
GLOBEXTERRA SRL
Drm. Eugen Brote nr 33-41, sector 1, Bucuresti, CUI RO28610220

CALITATEA	NUME	SEMNATURA
Şef proiect	arh. Andrei **TURCU**	
Proiectat	arh. Marius-Florentin **COSTEA**	
Desenat	arh. Marius-Florentin **COSTEA**	

BENEFICIAR: **UAT MUNICIPIUL HUNEDOARA**

"Eficientizarea energetica a cladirilor rezidentiale din Municipiul Hunedoara - bloc 129, Str. George Enescu Nr. 7"

ADRESA: **STR. GEORGE ENESCU NR. 7, BL. 129, LOC. HUNEDOARA, JUD. HUNEDOARA**

DETALIU DE PRINCIPIU RESPECTAREA CERINTEI DE SECURITATE LA INCENDIU - DETALIU FATADA IN CAMP


Proiect nr.: **393**

Faza: **P.Th.+ D.E.**

Arhitectura

Scara:	Data:	Rev:	Plansa
1:50	11.2024	0	1/1

AP-D1-5

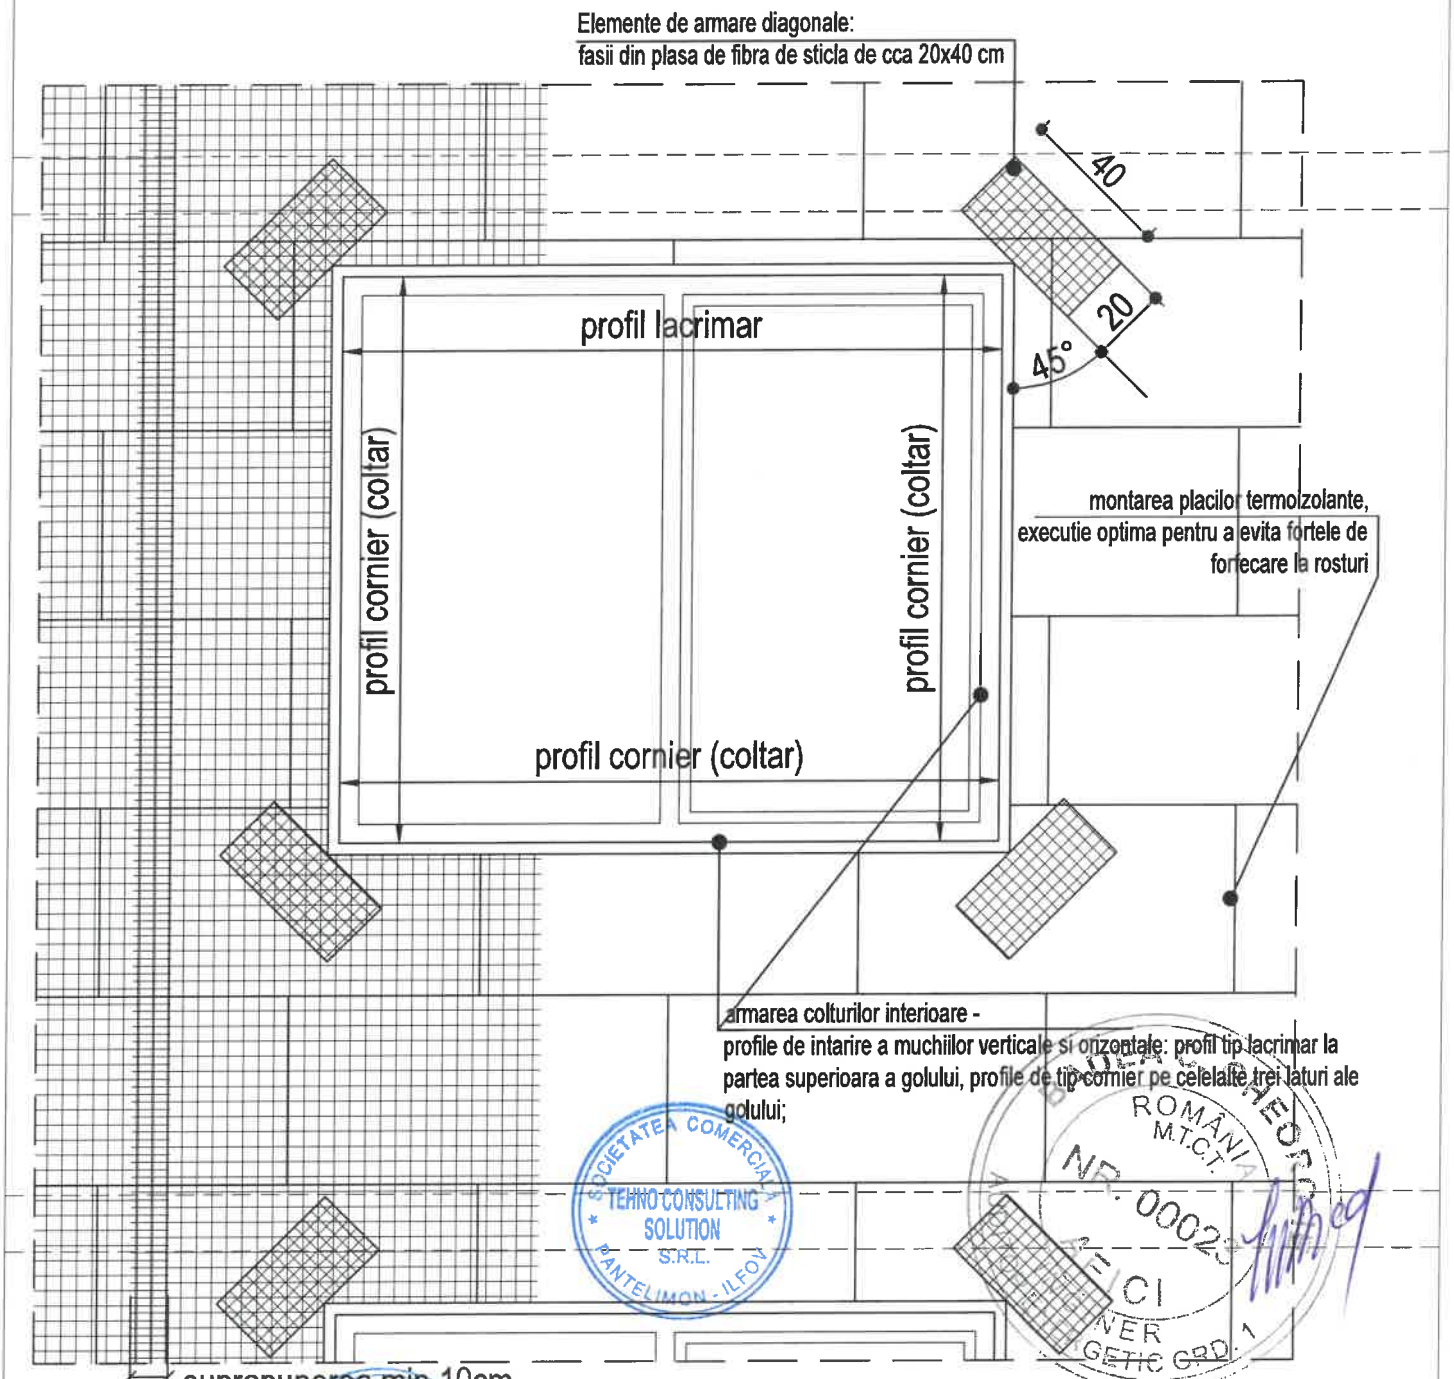

Nota: Armarile diagonale sunt necesare la colturile ferestrelor, ale usilor si la alte deschideri ale fatadelor. Elementele de armare diagonala trebuie inglobate in stratul de masa de spaclu pentru armare, inaintea aplicarii plasei pe toata fatada.

ACEST DESEN ESTE PROPRIETATEA FIRMEI TEHNO CONSULTING SOLUTION SRL REPRODUCEREA SAU COMERCIALIZAREA LUI SE VA FACE NUMAI CU ACORDUL PROPRIETARULUI. NU SE VA FACE NICI O MODIFICARE FARA ACORDUL PROIECTANTULUI SI AL VERIFICATORULUI PENTRU ORICE MODIFICARE IN EXECUTIE RAMAN DIRECT RASPUNZATORI CONSTRUCTORUL SI BENEFICIARUL.

TEHNO consulting solutions PROIECTANT GENERAL: TEHNO CONSULTING SOLUTION SRL Str. Rascoalei, Nr. 37H, Oras Pantelimon, Jud. Ilfov, Romania, CUI RO16667478	GLOBEXTERRA PROIECTANT SPECIALITATE : Arhitectura GLOBEXTERRA SRL Drm. Eugen Brote nr 33-41, sector 1, Bucuresti, CUI RO28610220

CALITATEA	NUME	SEMNATURA
Şef proiect	arh. Andrei **TURCU**	
Proiectat	arh. Marius-Florentin **COSTEA**	
Desenat	arh. Marius-Florentin **COSTEA**	

BENEFICIAR: UAT MUNICIPIUL HUNEDOARA

"Eficientizarea energetica a cladirilor rezidentiale din Municipiul Hunedoara - bloc 129, Str. George Enescu Nr. 7"

ADRESA: STR. GEORGE ENESCU NR. 7, BL. 129, LOC. HUNEDOARA, JUD. HUNEDOARA

DETALIU DE PRINCIPIU ZONE EXPUSE ACTIUNILOR MECANICE - LA FERESTRE - ARMARE COLTURI GOLURI


Proiect nr.: **393**

Faza: **P.Th.+ D.E.**

Arhitectura

Scara:	Data:	Rev:	Plansa
1:20	11.2024	0	1/1

AP-D1-6

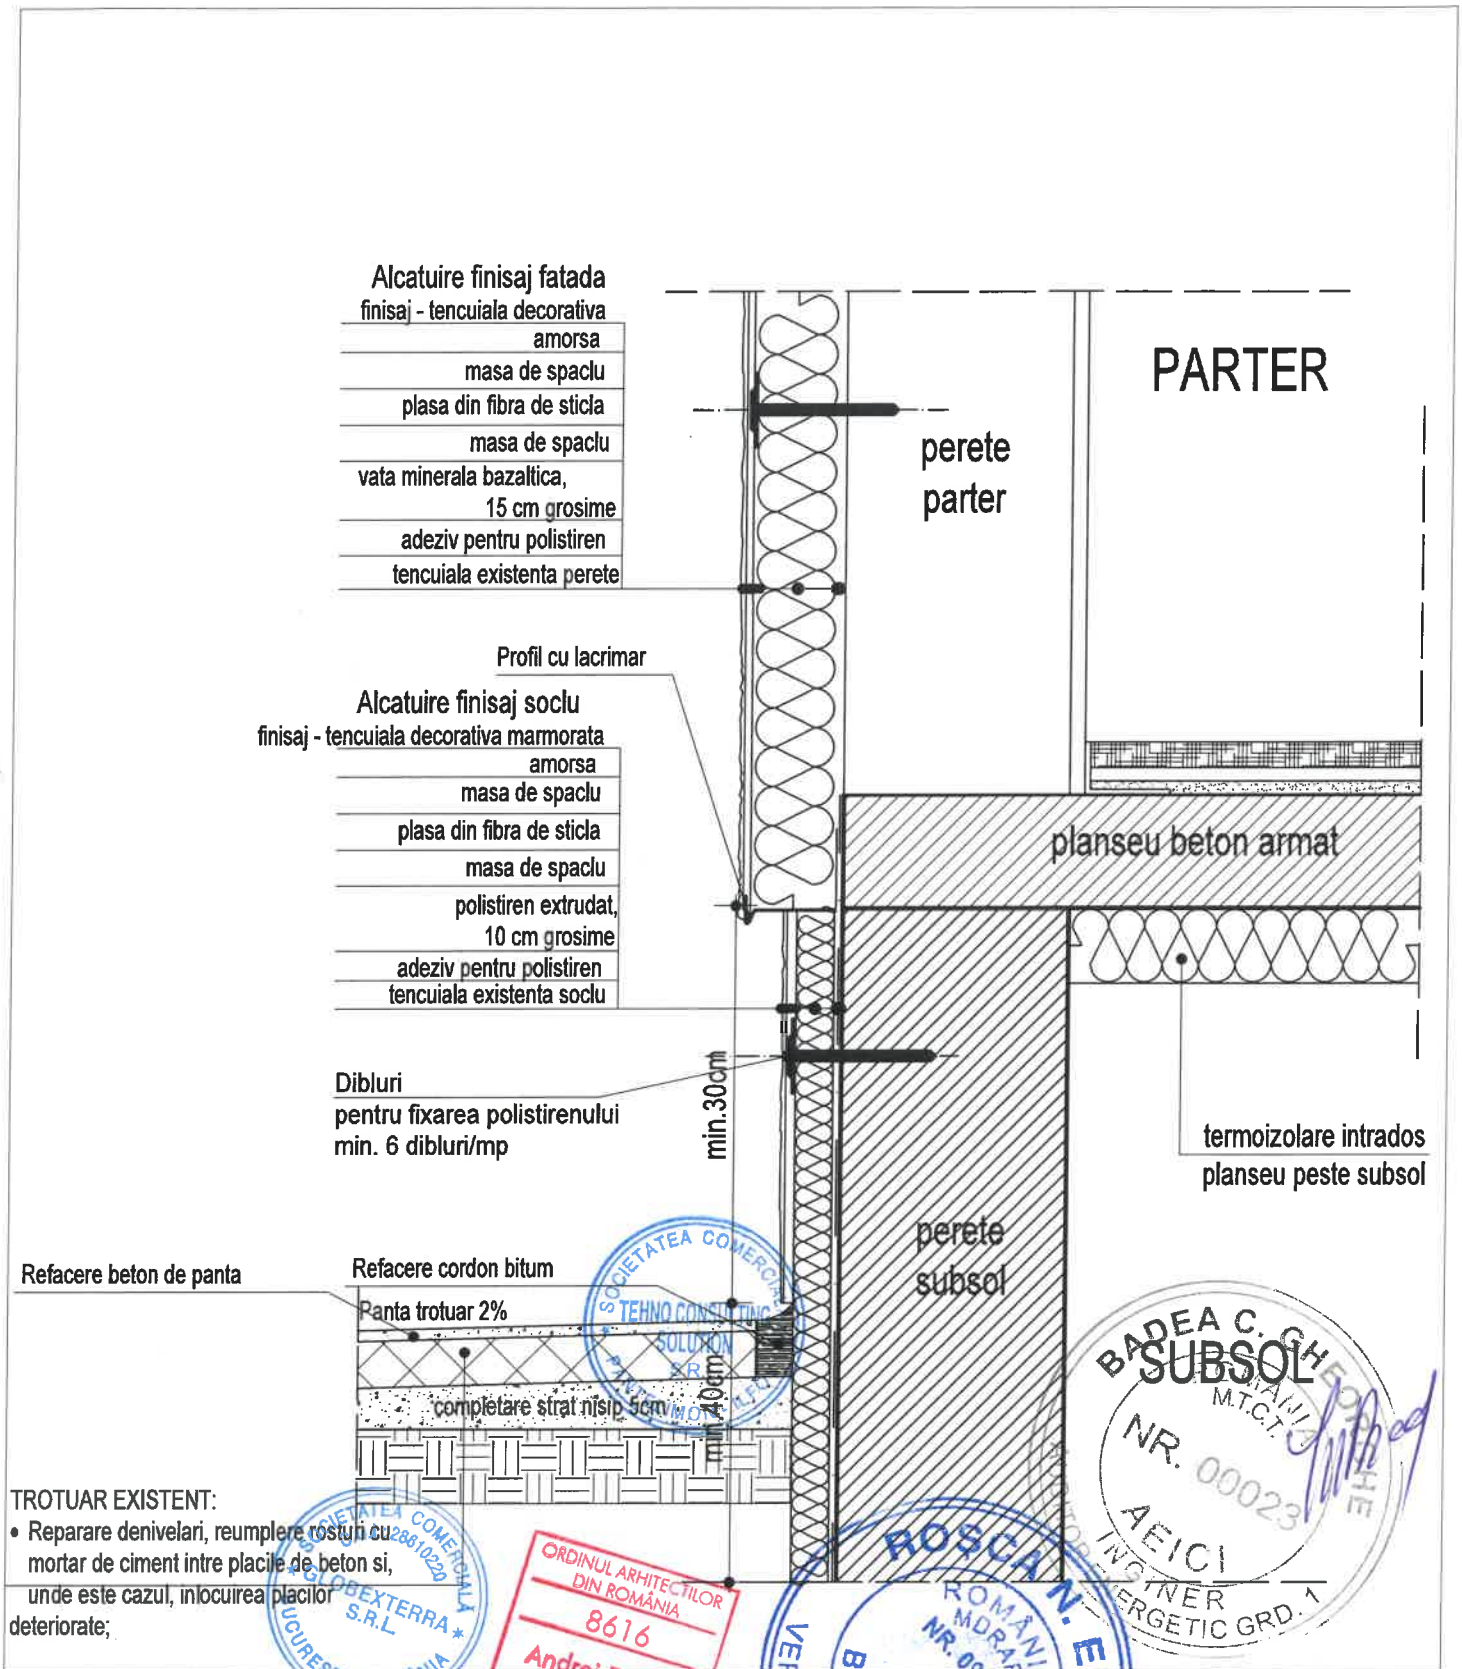

ACEST DESEN ESTE PROPRIETATEA FIRMEI TEHNO CONSULTING SOLUTION SRL REPRODUCEREA SAU COMERCIALIZAREA LUI SE VA FACE NUMAI CU ACORDUL PROPRIETARULUI. NU SE VA FACE NICI O MODIFICARE FARA ACORDUL PROIECTANTULUI SI AL VERIFICATORULUI PENTRU ORICE MODIFICARE IN EXECUTIE RAMAN DIRECT RASPUNZATORI CONSTRUCTORUL SI BENEFICIARUL.

TEHNO consulting solutions PROIECTANT GENERAL: TEHNO CONSULTING SOLUTION SRL Str. Rascoalei, Nr. 37H, Oras Pantelimon, Jud. Ilfov, Romania, CUI RO16667478	GLOBEXTERRA PROIECTANT SPECIALITATE : Arhitectura GLOBEXTERRA SRL Drm. Eugen Brote nr 33-41, sector 1, Bucuresti, CUI RO28610220

CALITATEA	NUME	SEMNATURA
Şef proiect	arh. Andrei **TURCU**	
Proiectat	arh. Marius-Florentin **COSTEA**	
Desenat	arh. Marius-Florentin **COSTEA**	

BENEFICIAR: UAT MUNICIPIUL HUNEDOARA

"Eficientizarea energetica a cladirilor rezidentiale din Municipiul Hunedoara - bloc 129, Str. George Enescu Nr. 7"

ADRESA: STR. GEORGE ENESCU NR. 7, BL. 129, LOC. HUNEDOARA, JUD. HUNEDOARA

DETALIU DE PRINCIPIU LA SOCLU - TERMOIZOLAREA SOCLULUI IN PLANUL FATADEI

REPARARE TROTUAR


Proiect nr.: **393**

Faza: **P.Th.+ D.E.**

Arhitectura

Scara:	Data:	Rev:	Plansa
1:10	11.2024	0	1/1

AP-D2-1

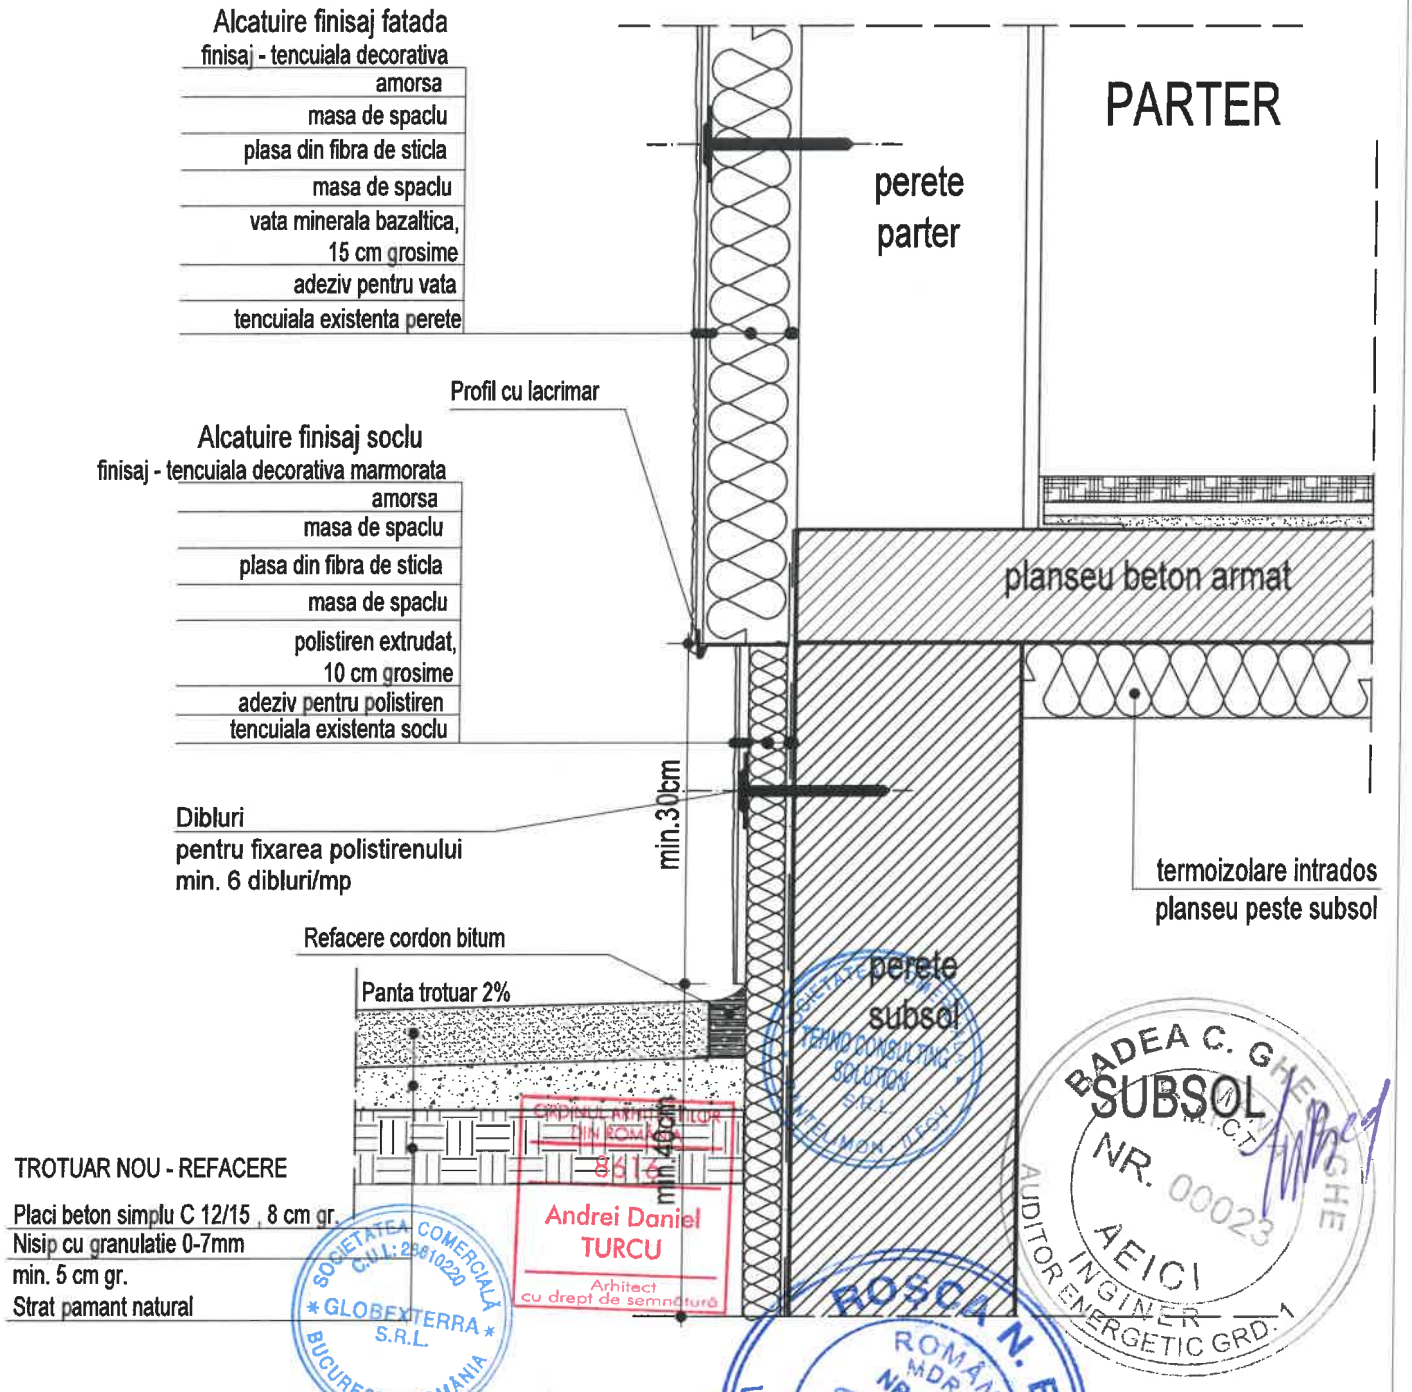

ACEST DESEN ESTE PROPRIETATEA FIRMEI TEHNO CONSULTING SOLUTION SRL REPRODUCEREA SAU COMERCIALIZAREA ACESTUIA SE VA FACE NUMAI CU ACORDUL PROPRIETARULUI NU SE VA FACE NICI O MODIFICARE FARA ACORDUL PROIECTANTULUI SI AL VERIFICATORULUI PENTRU ORICE MODIFICARE IN EXECUTIE RAMAN DIRECT RASPUNZATORI CONSTRUCTORUL SI BENEFICIARUL.

TEHNO consulting solutions PROIECTANT GENERAL: TEHNO CONSULTING SOLUTION SRL Str. Rascoalei, Nr. 37H, Oras Pantelimon, Jud. Ilfov, Romania, CUI RO16667478	GLOBEXTERRA PROIECTANT SPECIALITATE : Arhitectura GLOBEXTERRA SRL Drm. Eugen Brote nr 33-41, sector 1, Bucuresti, CUI RO28610220	BENEFICIAR: UAT MUNICIPIUL HUNEDOARA "Eficientizarea energetica a cladirilor rezidentiale din Municipiul Hunedoara - bloc 129, Str. George Enescu Nr. 7" ADRESA: STR. GEORGE ENESCU NR. 7, BL. 129, LOC. HUNEDOARA, JUD. HUNEDOARA

CALITATEA	NUME	SEMNATURA
Şef proiect	arh. Andrei **TURCU**	
Proiectat	arh. Marius-Florentin **COSTEA**	
Desenat	arh. Marius-Florentin **COSTEA**	

DETALIU DE PRINCIPIU LA SOCLU - TERMOIZOLAREA SOCLULUI IN PLANUL FATADEI REFACERE TROTUAR


Proiect nr.: **393**

Faza: **P.Th.+ D.E.**

Arhitectura

Scara:	Data:	Rev:	Plansa
1:10	11.2024	0	1/1

AP-D2-1'

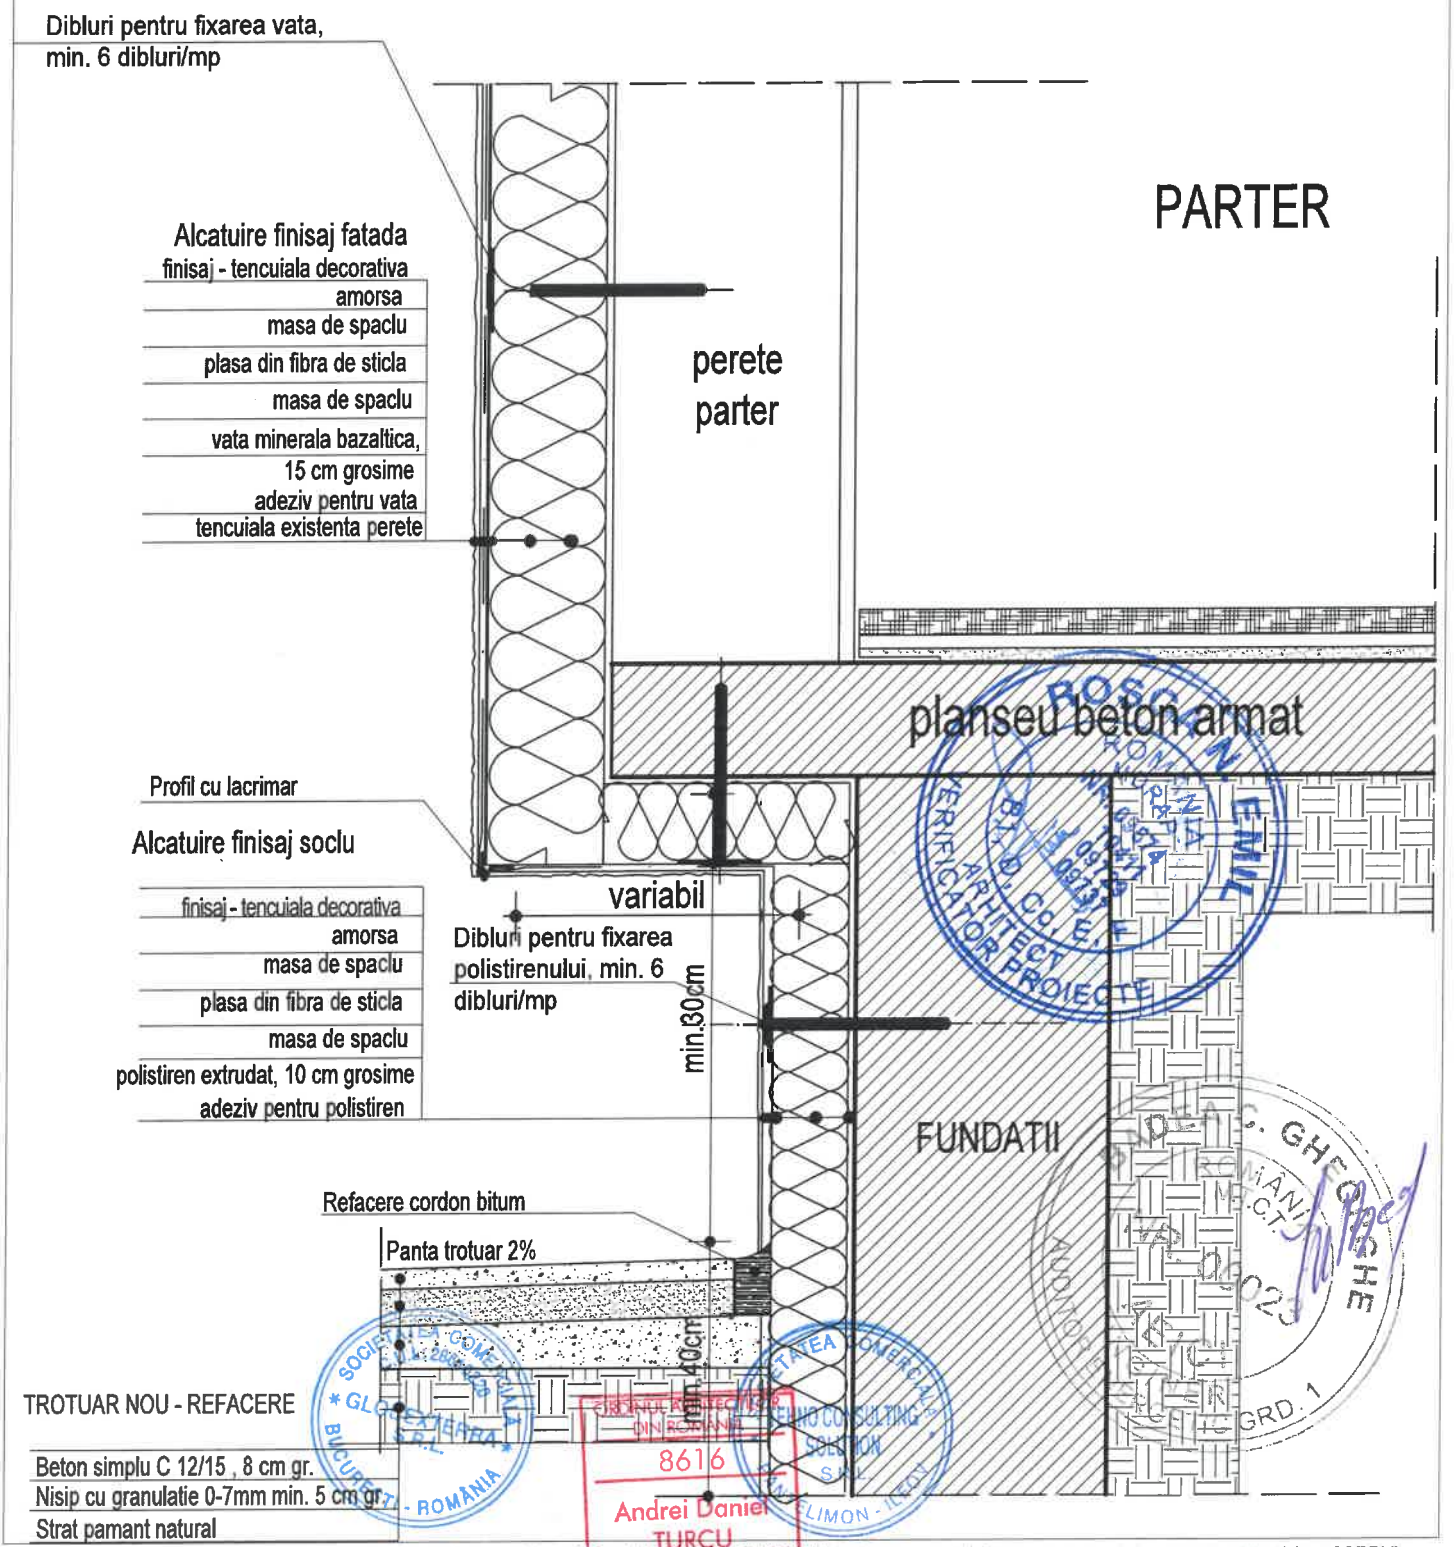

ACEST DESEN ESTE PROPRIETATEA FIRMEI TEHNO CONSULTING SOLUTION SRL REPRODUCEREA SAU COMERCIALIZAREA LUI SE VA FACE NUMAI CU ACORDUL PROPRIETARULUI. NU SE VA FACE NICI O MODIFICARE FARA ACORDUL PROIECTANTULUI SI AL VERIFICATORULUI. PENTRU ORICE MODIFICARE IN EXECUTIE RAMAN DIRECT RASPUNZATORI CONSTRUCTORUL SI BENEFICIARUL.

TEHNO consulting solutions PROIECTANT GENERAL: TEHNO CONSULTING SOLUTION SRL Str. Rascoalei, Nr. 37H, Oras Pantelimon, Jud. Ilfov, Romania, CUI RO16667478	GLOBEXTERRA PROIECTANT SPECIALITATE : Arhitectura GLOBEXTERRA SRL Drm. Eugen Brote nr 33-41, sector 1, Bucuresti, CUI RO28610220	BENEFICIAR: UAT MUNICIPIUL HUNEDOARA "Eficientizarea energetica a cladirilor rezidentiale din Municipiul Hunedoara - bloc 129, Str. George Enescu Nr. 7" ADRESA: STR. GEORGE ENESCU NR. 7, BL. 129, LOC. HUNEDOARA, JUD. HUNEDOARA


CALITATEA	NUME	SEMNATURA
Şef proiect	arh. Andrei **TURCU**	
Proiectat	arh. Marius-Florentin **COSTEA**	
Desenat	arh. Marius-Florentin **COSTEA**	

DETALIU DE PRINCIPIU LA SOCLU - TERMOIZOLARE SOCLU RETRAS CU PROFIL CU LACRIMAR REFACERE TROTUAR

Proiect nr.: 393
Faza: P.Th.+ D.E.
Arhitectura

Scara:	Data:	Rev:	Plansa
1:10	11.2024	0	1/1

AP-D2-3'

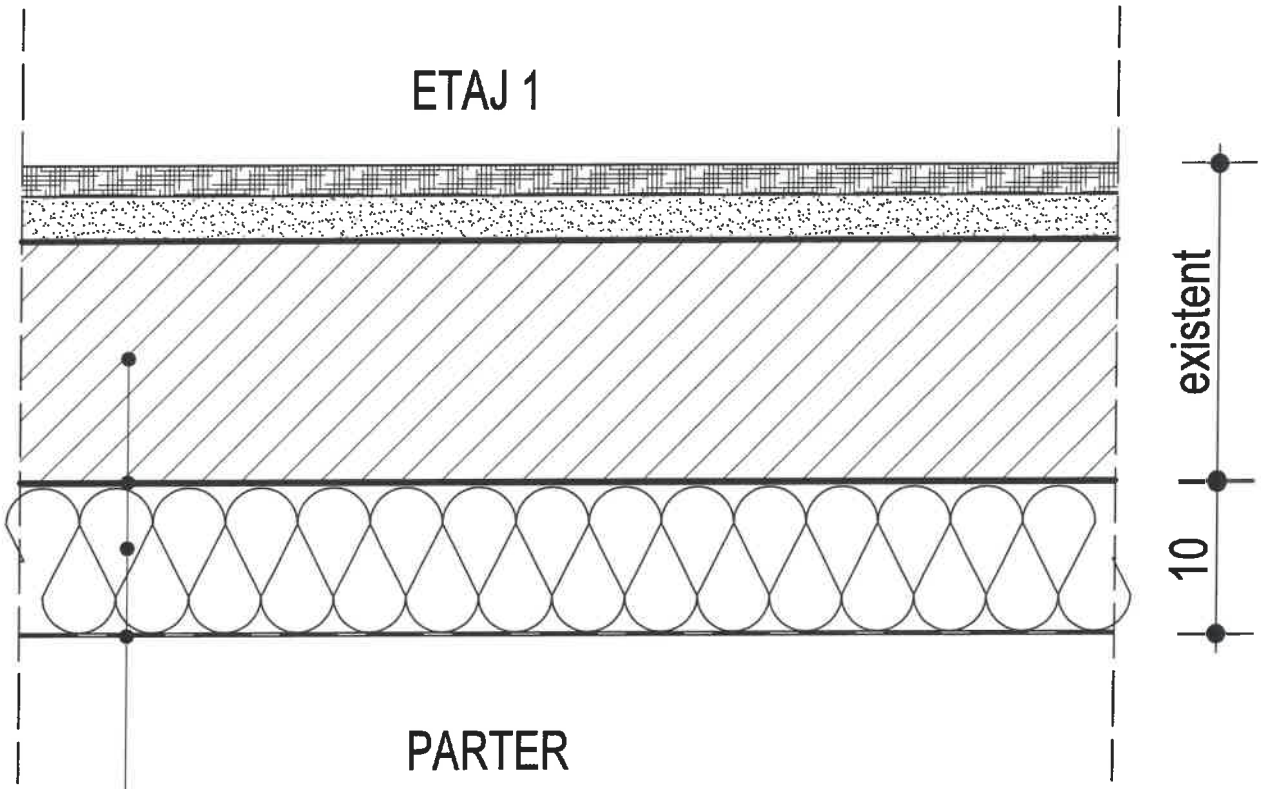

planseu b.a. peste parter

adeziv pentru placi de polistiren

termoizolatie - placi polistiren expandat ignifugat, 10 cm grosime

masa de spaclu

plasa armare din fibra de sticla

finisaj tencuiala decorativa alba

SECTIUNE VERTICALA

SOCIETATEA COMERCIALA * GLOBEXTERRA S.R.L. * BUCUREȘTI - ROMÂNIA

BADEA C. GHEORGHE ROMÂNIA M.T.C.T. NR. 00023 AEICI INGINER AUDITOR ENERGETIC GRD. 1

SOCIETATEA COMERCIALA TEHNO CONSULTING SOLUTION S.R.L.

ORDINUL ARHITECȚILOR DIN ROMÂNIA 8616 Andrei Daniel TURCU Arhitect

ROȘCA N. EMIL ROMÂNIA MDRAPL NR. 09671

ACEST DESEN ESTE PROPRIETATEA FIRMEI TEHNO CONSULTING SOLUTION SRL, REPRODUCEREA SAU COMERCIALIZAREA LUI SE VA FACE NUMAI CU ACORDUL PROPRIETARULUI. NU SE VA FACE NICI O MODIFICARE FARA ACORDUL PROIECTANTULUI SI AL VERIFICATORULUI. PENTRU ORICE MODIFICARE IN EXECUTIE RAMAN DIRECT RASPUNZATORI CONSTRUCTORUL SI BENEFICIARUL.

TEHNO consulting solutions

PROIECTANT GENERAL: TEHNO CONSULTING SOLUTION SRL

Str. Rascoalei, Nr. 37H, Oras Pantelimon, Jud. Ilfov, Romania, CUI RO16667478

GLOBEXTERRA

PROIECTANT SPECIALITATE : Arhitectura

GLOBEXTERRA SRL

Drm. Eugen Brote nr 33-41, sector 1, Bucuresti, CUI RO28610220

CALITATEA	NUME	SEMNATURA
Şef proiect	arh. Andrei **TURCU**	
Proiectat	arh. Marius-Florentin **COSTEA**	
Desenat	arh. Marius-Florentin **COSTEA**	

BENEFICIAR: **UAT MUNICIPIUL HUNEDOARA**

"Eficientizarea energetica a cladirilor rezidentiale din Municipiul Hunedoara - bloc 129, Str. George Enescu Nr. 7"

ADRESA: **STR. GEORGE ENESCU NR. 7, BL. 129, LOC. HUNEDOARA, JUD. HUNEDOARA**

DETALIU DE PRINCIPIU MONTAREA TERMOIZOLATIEI LA INTRADOSUL PLANSEULUI PESTE PARTER, ZONA WINDFANG


Proiect nr.: **393**

Faza: **P.Th.+ D.E.**

Arhitectura

Scara:	Data:	Rev:	Plansa
1:5	11.2024	0	1/1

AP-D2-5'

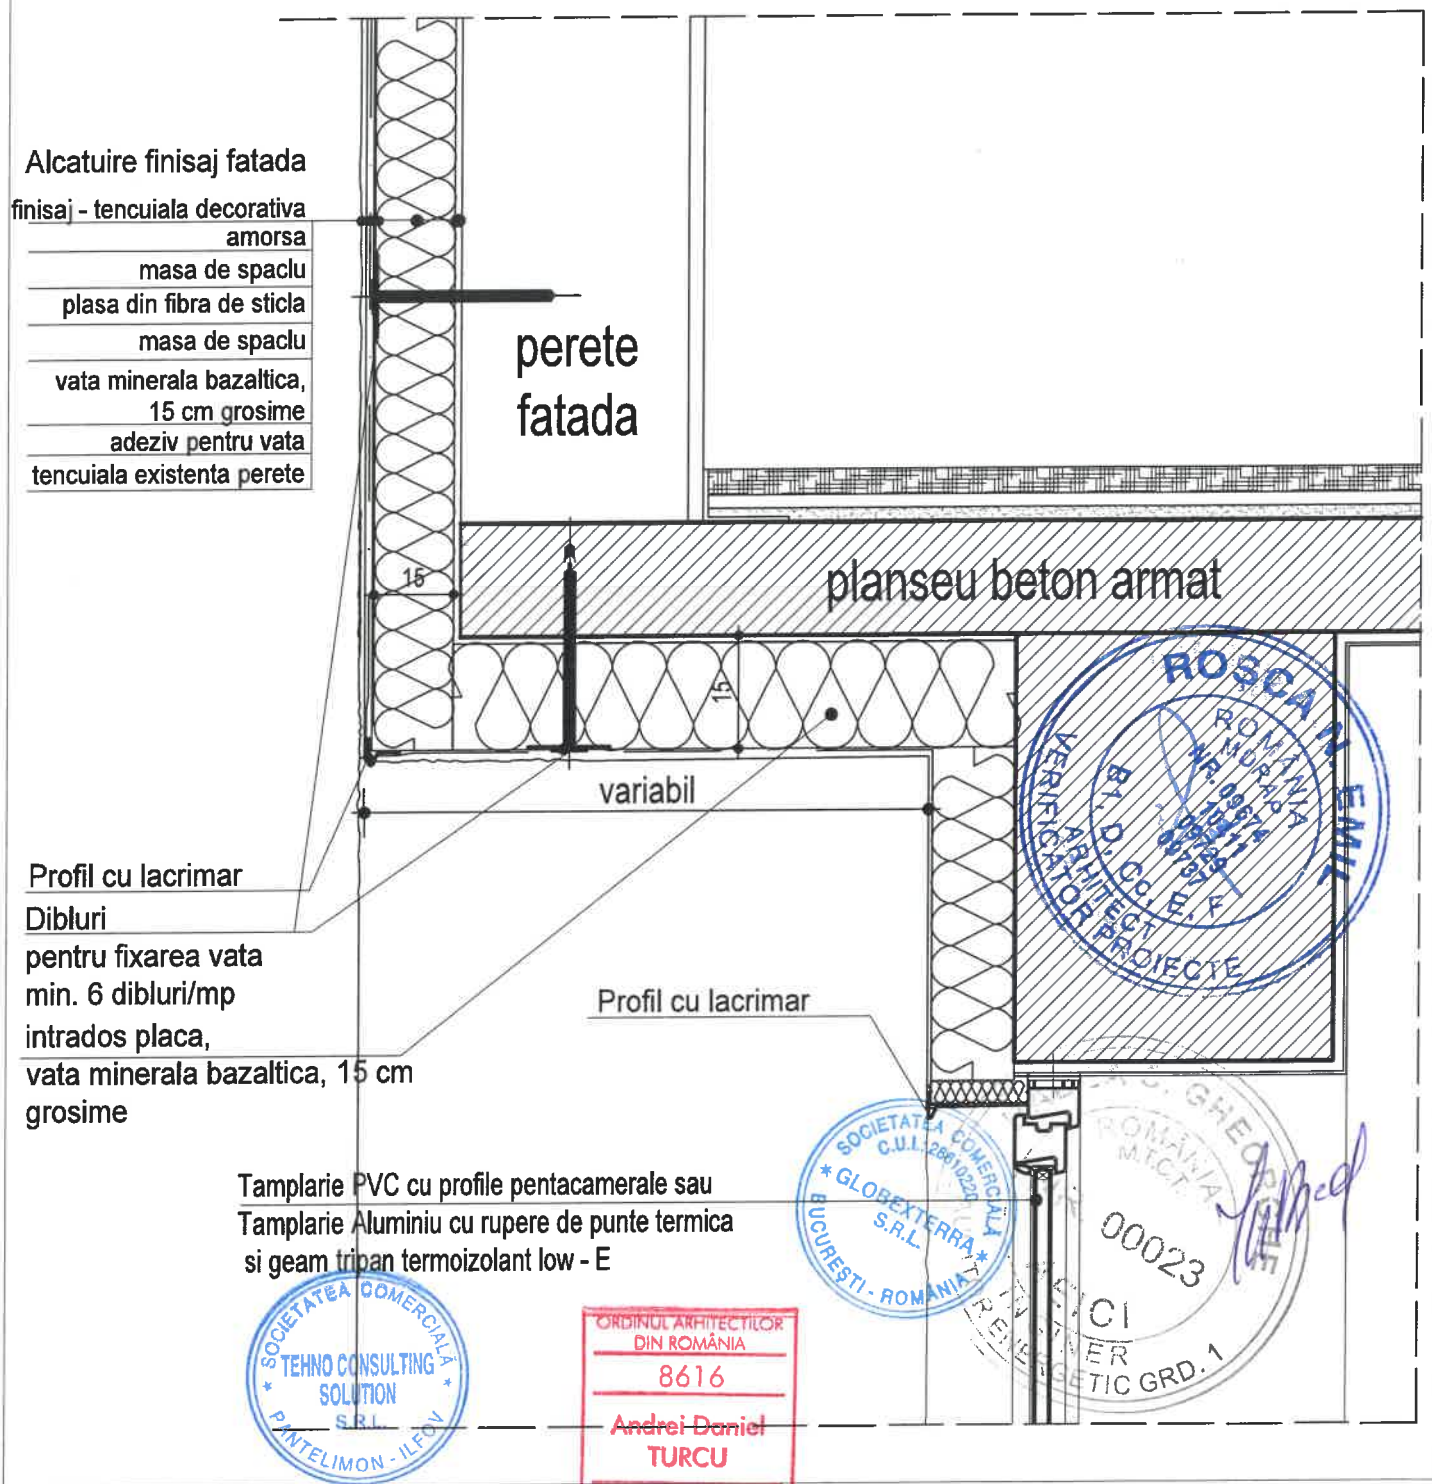

ACEST DESEN ESTE PROPRIETATEA FIRMEI TEHNO CONSULTING SOLUTION SRL REPRODUCEREA SAU COMERCIALIZAREA LUI SE VA FACE NUMAI CU ACORDUL PROPRIETARULUI. NU SE VA FACE NICI O MODIFICARE FARA ACORDUL PROIECTANTULUI SI AL VERIFICATORULUI. PENTRU ORICE MODIFICARE IN EXECUTIE RAMAN DIRECT RASPUNZATORI CONSTRUCTORUL SI BENEFICIARUL

TEHNO consulting solutions PROIECTANT GENERAL: TEHNO CONSULTING SOLUTION SRL Str. Rascoalei, Nr. 37H, Oras Pantelimon, Jud. Ilfov, Romania, CUI RO16667478	GLOBEXTERRA PROIECTANT SPECIALITATE : Arhitectura GLOBEXTERRA SRL Drm. Eugen Brote nr 33-41, sector 1, Bucuresti, CUI RO28610220	BENEFICIAR: UAT MUNICIPIUL HUNEDOARA "Eficientizarea energetica a cladirilor rezidentiale din Municipiul Hunedoara - bloc 129, Str. George Enescu Nr. 7" ADRESA: STR. GEORGE ENESCU NR. 7, BL. 129, LOC. HUNEDOARA, JUD. HUNEDOARA

CALITATEA	NUME	SEMNATURA
Şef proiect	arh. Andrei **TURCU**	
Proiectat	arh. Marius-Florentin **COSTEA**	
Desenat	arh. Marius-Florentin **COSTEA**	

DETALIU DE PRINCIPIU DETALIU ACCES CASA SCARII - TERMOIZOLARE INTRADOS PLACA


Proiect nr.: **393**

Faza: **P.Th.+ D.E.**

Arhitectura

Scara:	Data:	Rev:	Plansa
1:10	11.2024	0	1/1

AP-D2-6

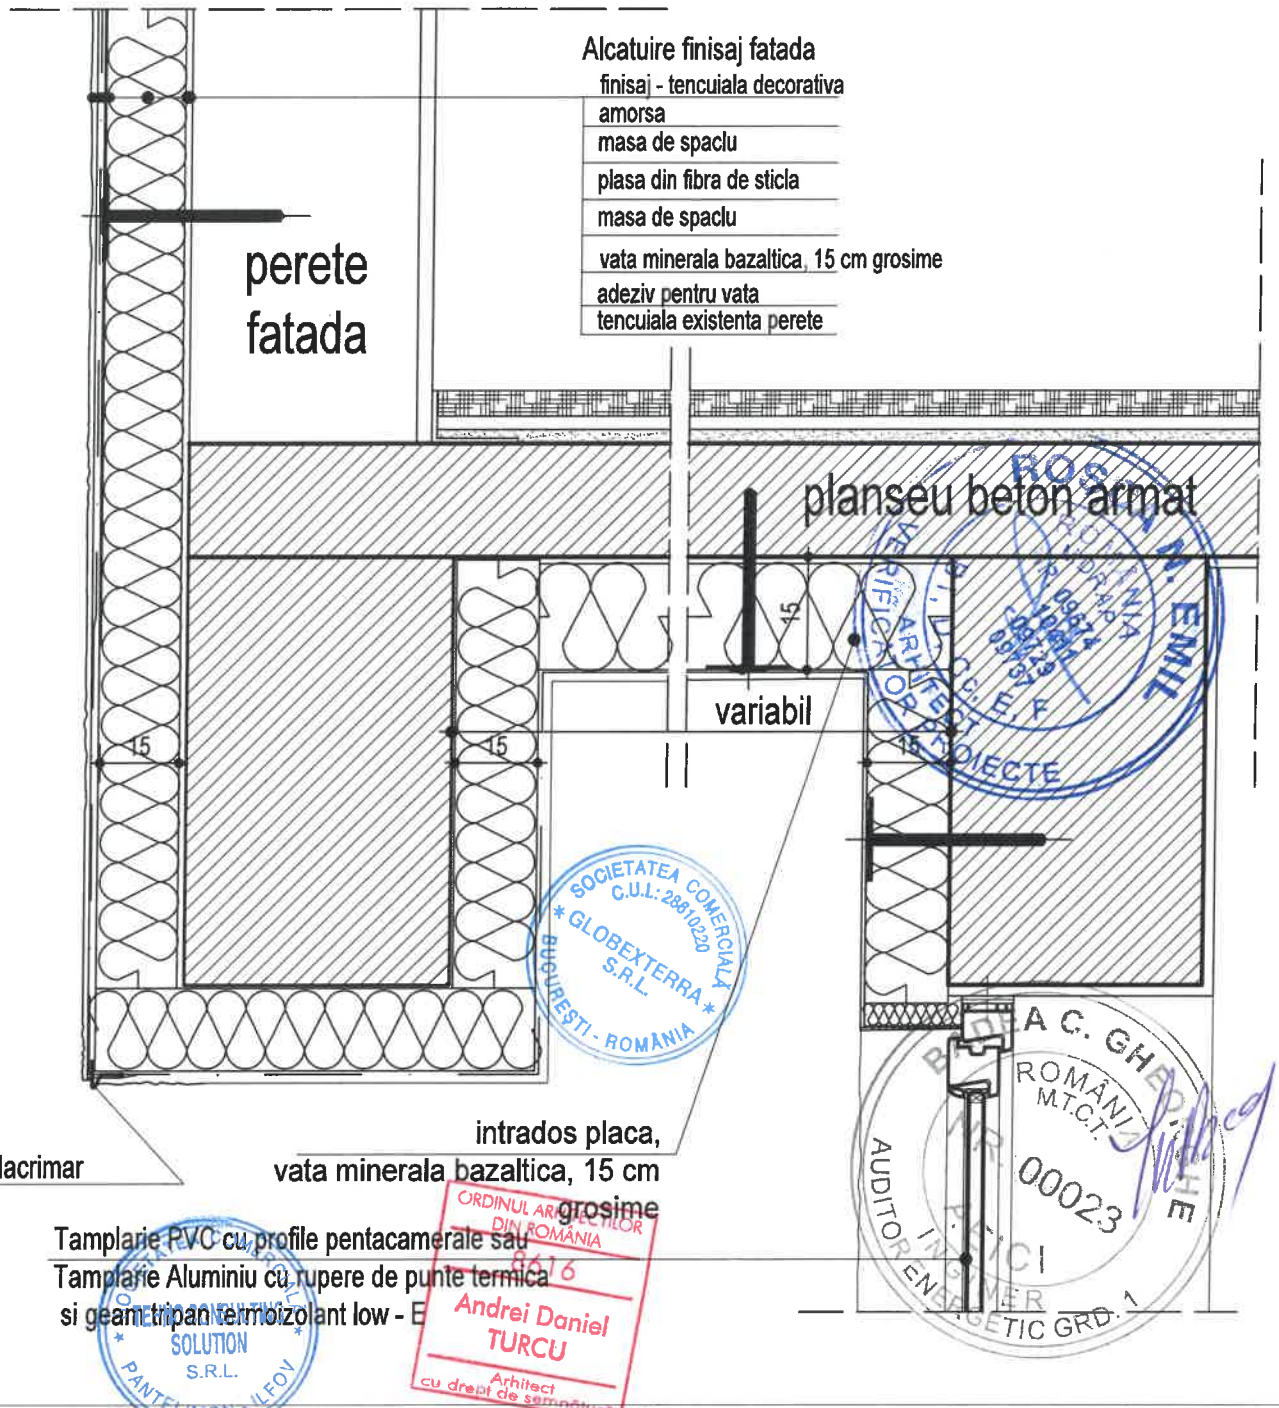

ACEST DESEN ESTE PROPRIETATEA FIRMEI TEHNO CONSULTING SOLUTION SRL REPRODUCEREA SAU COMERCIALIZAREA LUI SE VA FACE NUMAI CU ACORDUL PROPRIETARULUI. NU SE VA FACE NICI O MODIFICARE FARA ACORDUL PROIECTANTULUI SI AL VERIFICATORULUI. PENTRU ORICE MODIFICARE IN EXECUTIE RAMAN DIRECT RASPUNZATORI CONSTRUCTORUL SI BENEFICIARUL.

TEHNO consulting solutions PROIECTANT GENERAL: TEHNO CONSULTING SOLUTION SRL Str. Rascoalei, Nr. 37H, Oras Pantelimon, Jud. Ilfov, Romania, CUI RO16667478	GLOBEXTERRA PROIECTANT SPECIALITATE : Arhitectura GLOBEXTERRA SRL Drm. Eugen Brote nr 33-41, sector 1, Bucuresti, CUI RO28610220	**BENEFICIAR: UAT MUNICIPIUL HUNEDOARA** "Eficientizarea energetica a cladirilor rezidentiale din Municipiul Hunedoara - bloc 129, Str. George Enescu Nr. 7" **ADRESA:** STR. GEORGE ENESCU NR. 7, BL. 129, LOC. HUNEDOARA, JUD. HUNEDOARA


CALITATEA	NUME	SEMNATURA
Şef proiect	arh. Andrei **TURCU**	
Proiectat	arh. Marius-Florentin **COSTEA**	
Desenat	arh. Marius-Florentin **COSTEA**	

DETALIU DE PRINCIPIU
DETALIU ACCES CASA SCARII - TERMOIZOLARE INTRADOS PLACA si GRINDA

Proiect nr.: **393**
Faza: **P.Th.+ D.E.**
Arhitectura

Scara:	Data:	Rev:	Plansa
1:10	11.2024	0	1/1

AP-D2-7

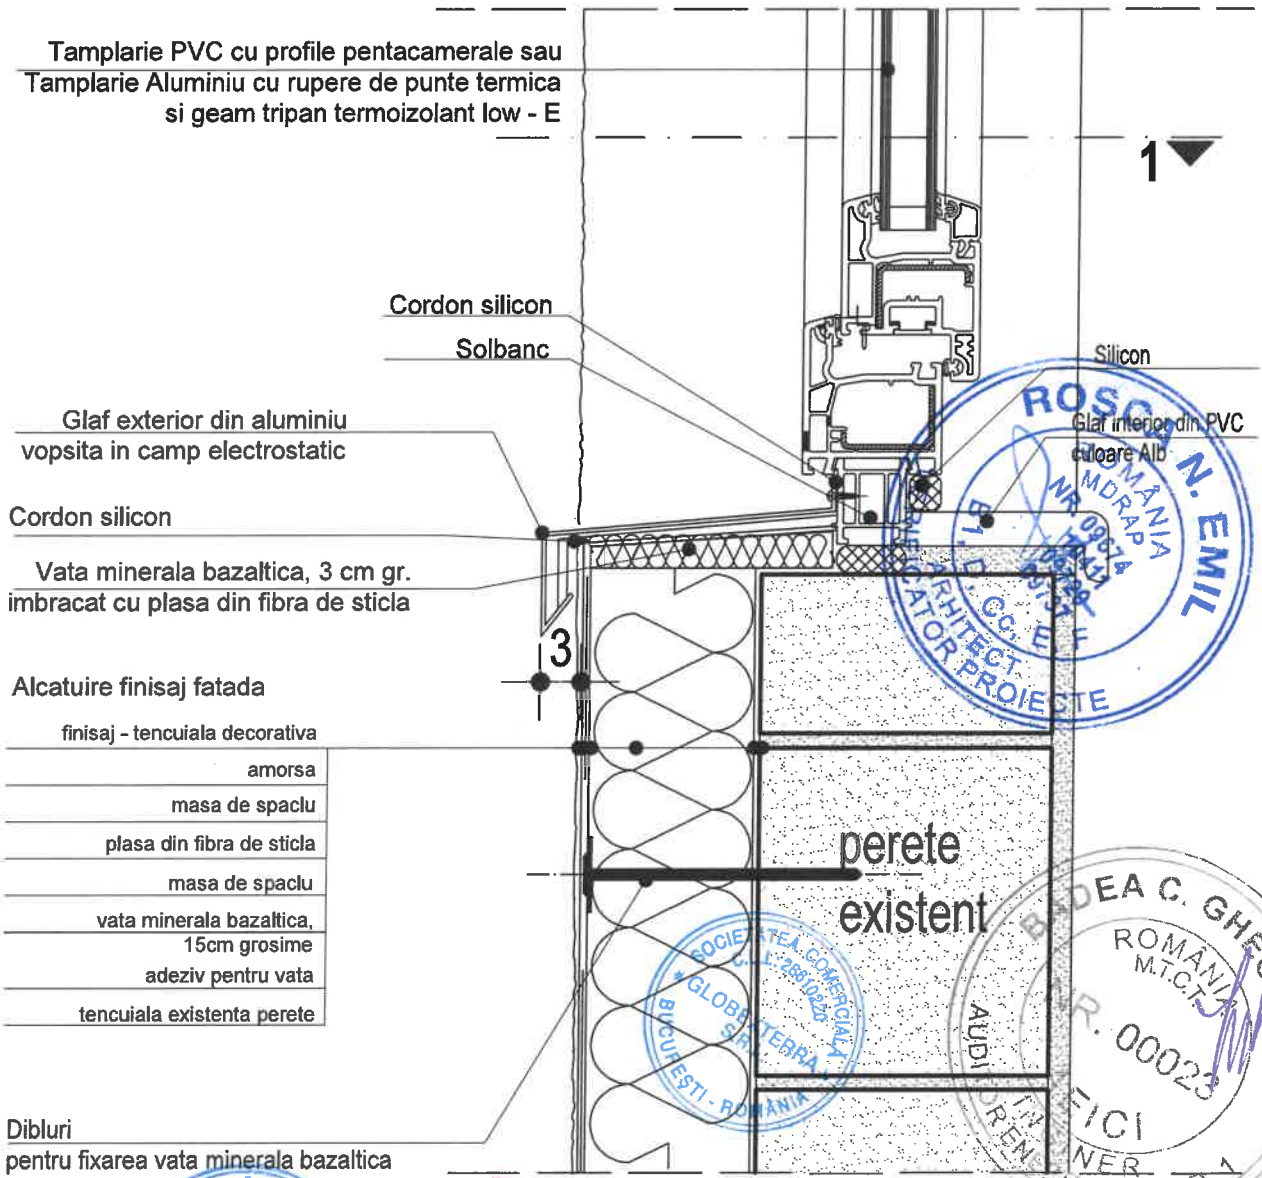

ACEST DESEN ESTE PROPRIETATEA FIRMEI TEHNO CONSULTING SOLUTION SRL REPRODUCEREA SAU COMERCIALIZAREA LUI SE VA FACE NUMAI CU ACORDUL PROPRIETARULUI. NU SE VA FACE NICI O MODIFICARE FARA ACORDUL PROIECTANTULUI SI AL VERIFICATORULUI. PENTRU ORICE MODIFICARE IN EXECUTIE RAMAN DIRECT RASPUNZATORI CONSTRUCTORUL SI BENEFICIARUL.

TEHNO consulting solutions PROIECTANT GENERAL: TEHNO CONSULTING SOLUTION SRL Str. Rascoalei, Nr. 37H, Oras Pantelimon, Jud. Ilfov, Romania, CUI RO16667478	GLOBEXTERRA PROIECTANT SPECIALITATE : Arhitectura GLOBEXTERRA SRL Drm. Eugen Brote nr 33-41, sector 1, Bucuresti, CUI RO28610220	BENEFICIAR: UAT MUNICIPIUL HUNEDOARA "Eficientizarea energetica a cladirilor rezidentiale din Municipiul Hunedoara - bloc 129, Str. George Enescu Nr. 7" ADRESA: STR. GEORGE ENESCU NR. 7, BL. 129, LOC. HUNEDOARA, JUD. HUNEDOARA

CALITATEA	NUME	SEMNATURA
Şef proiect	arh. Andrei **TURCU**	
Proiectat	arh. Marius-Florentin **COSTEA**	
Desenat	arh. Marius-Florentin **COSTEA**	

DETALIU DE PRINCIPIU MONTARE GLAF LA FERESTRE SECTIUNE VERTICALA FEREASTRA - PERETE DE ZIDARIE


Proiect nr.: **393**

Faza: **P.Th.+ D.E.**

Arhitectura

Scara:	Data:	Rev:	Plansa
1:5	11.2024	0	1/1

AP-D3-1

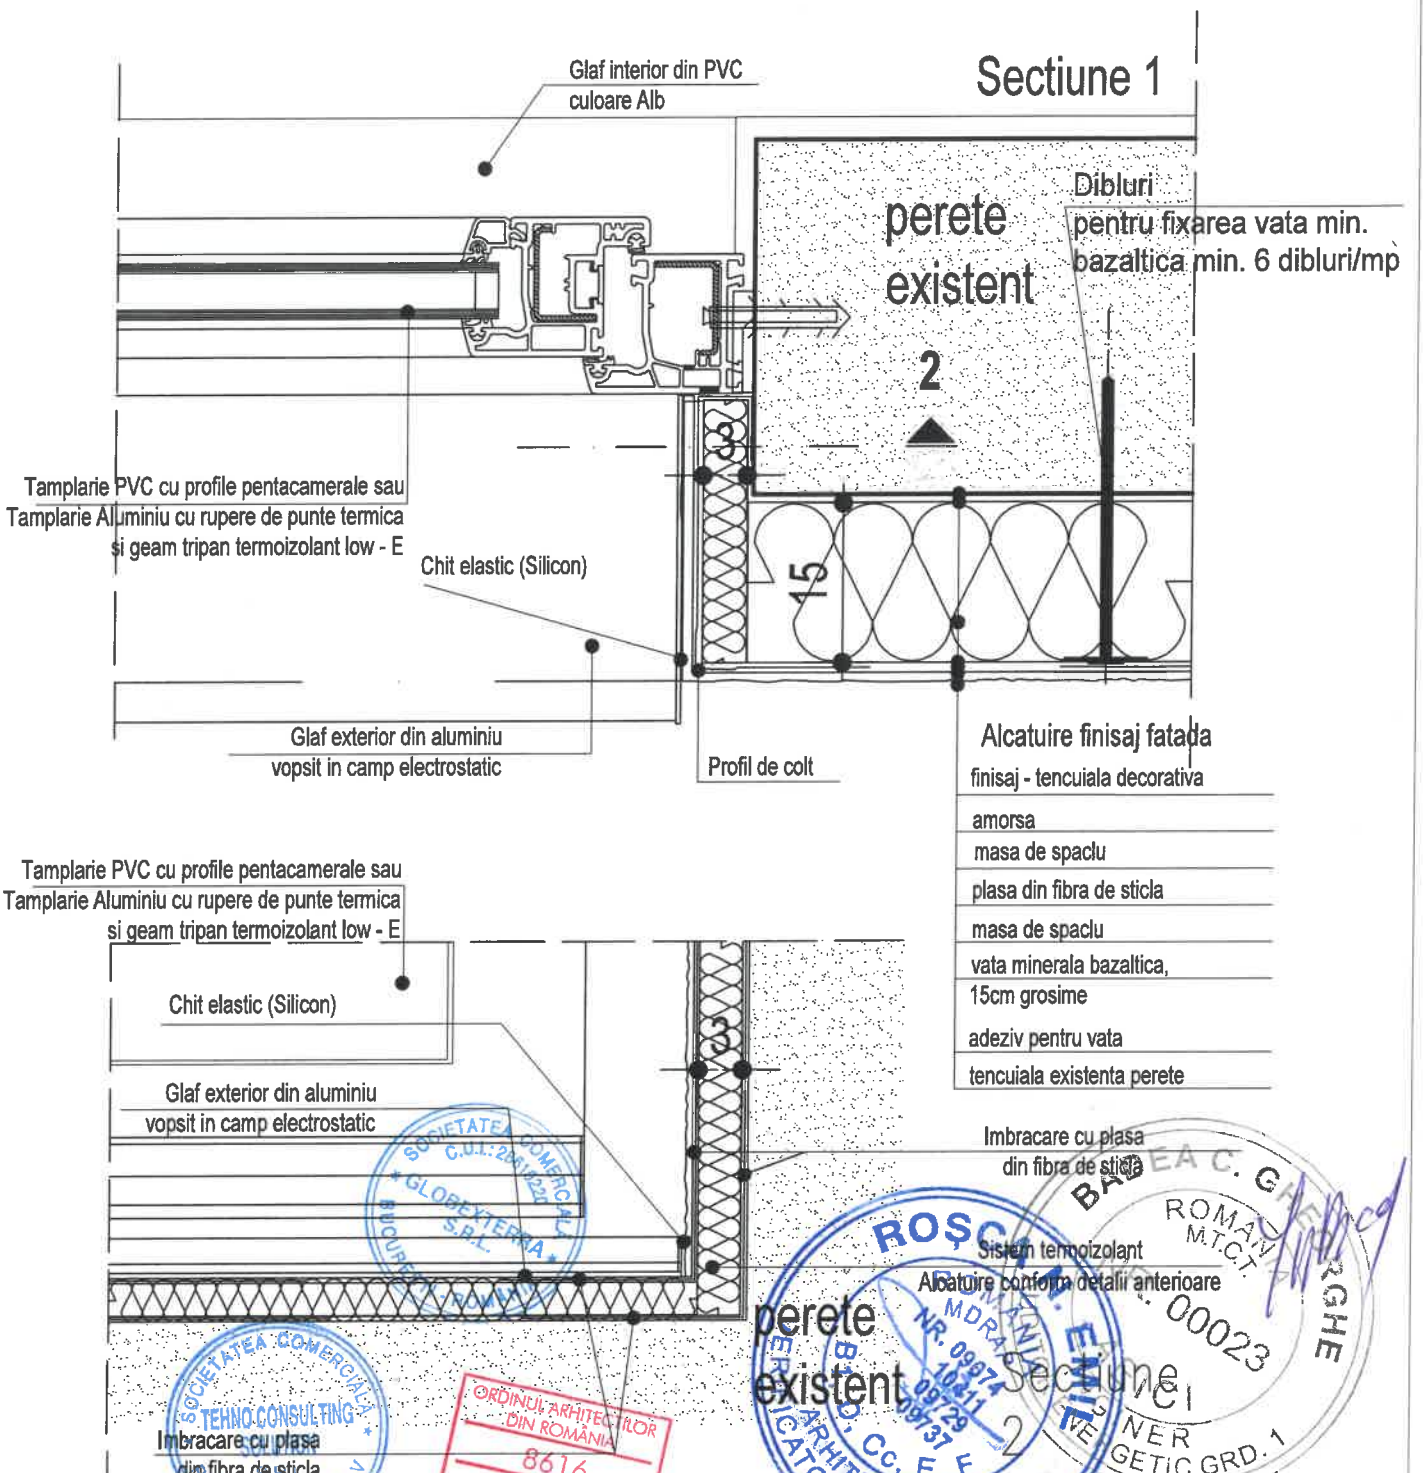

ACEST DESEN ESTE PROPRIETATEA FIRMEI TEHNO CONSULTING SOLUTION SRL REPRODUCEREA SAU COMERCIALIZAREA LUI SE VA FACE NUMAI CU ACORDUL PROPRIETARULUI. NU SE VA FACE NICI O MODIFICARE FARA ACORDUL PROIECTANTULUI SI AL VERIFICATORULUI. PENTRU ORICE MODIFICARE IN EXECUTIE RAMAN DIRECT RASPUNZATORI CONSTRUCTORUL SI BENEFICIARUL.

TEHNO consulting solutions

PROIECTANT GENERAL:
TEHNO CONSULTING SOLUTION SRL
Str. Rascoalei, Nr. 37H, Oras Pantelimon, Jud. Ilfov, Romania, CUI RO16667478

GLOBEXTERRA

PROIECTANT SPECIALITATE :
Arhitectura
GLOBEXTERRA SRL
Drm. Eugen Brote nr 33-41, sector 1, Bucuresti, CUI RO28610220

CALITATEA	NUME	SEMNATURA
Şef proiect	arh. Andrei **TURCU**	
Proiectat	arh. Marius-Florentin **COSTEA**	
Desenat	arh. Marius-Florentin **COSTEA**	

BENEFICIAR: **UAT MUNICIPIUL HUNEDOARA**

"Eficientizarea energetica a cladirilor rezidentiale din Municipiul Hunedoara - bloc 129, Str. George Enescu Nr. 7"

ADRESA: **STR. GEORGE ENESCU NR. 7, BL. 129, LOC. HUNEDOARA, JUD. HUNEDOARA**

DETALIU DE PRINCIPIU MONTARE TAMPLARIE EXTERIOARA SECTIUNE FEREASTRA - PERETE DE ZIDARIE


Proiect nr.: **393**

Faza: **P.Th.+ D.E.**

Arhitectura

Scara:	Data:	Rev:	Plansa
1:5	11.2024	0	1/1

AP-D3-2

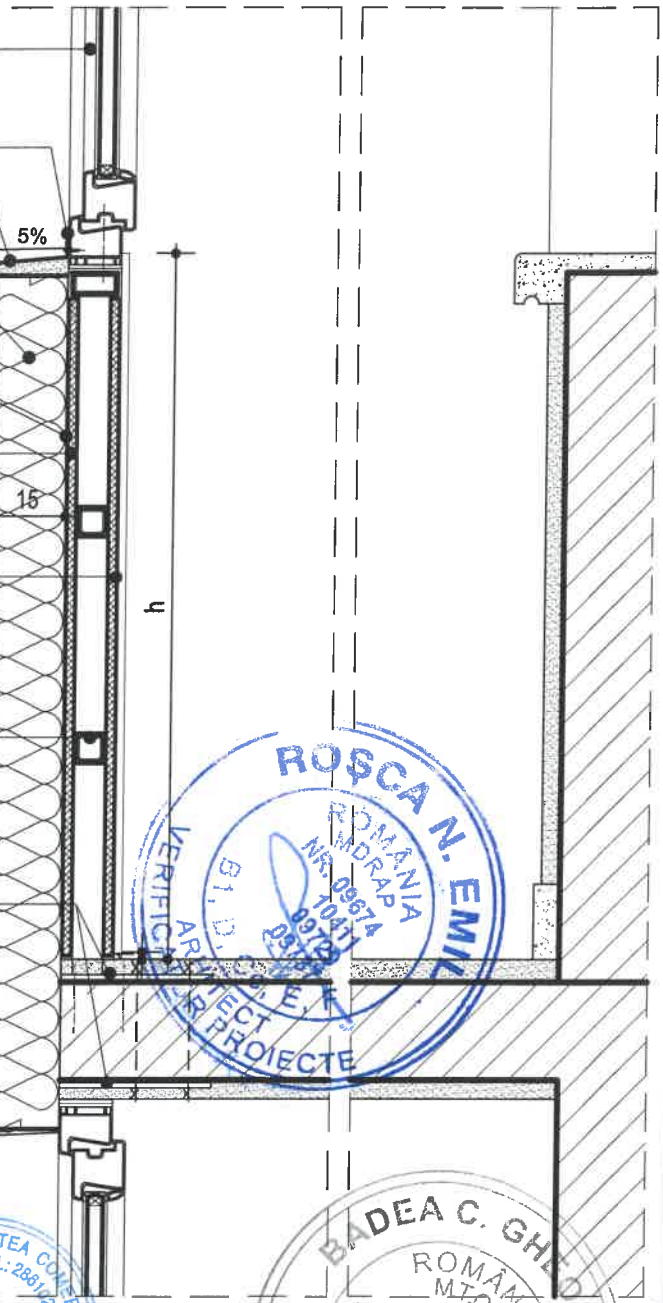

Tamplarie PVC cu profile pentacamerale sau
Tamplarie Aluminiu cu rupere de punte termica
si geam tripan termoizolant low - E

cordon chit siliconic aplicat pe glaf inainte de fixare

glaf aluminiu vopsit in camp electrostatic
fixat in solbancul tamplariei

termoizolatie vata minerala bazaltica 15 cm grosime, lipita
pe placa exterioara

adeziv pentru vata minerala bazaltica

placa pe baza de ciment pentru exterior si medii umede,12 mm
grosime, fixata cu autoperforante Ø6/40mm la pas de 30, pe
montanti si lonjeroane

placa pe baza de ciment pentru exterior si medii umede,12 mm
grosime, fixata cu autoperforante Ø6/40mm la pas de 30, pe
montanti si lonjeroane

cadru metalic nou din profile laminate,
grunduit si vopsit (vezi Detaliu prindere placute)

- montanti teava 50/50/4 mm
- lonjeroane teava 50/40/4 mm
- mana curenta teava 80/40/3,5 mm

placuta metalica 200/200/14 mm ,sudata de
montant , prevazuta cu 4 gauri pentru dibluri
"CONEXPAND" Ø12 mm

profil cu lacrimar

NOTA:

- Furnizorul sistemului de tamplarie se va asigura ca sunt respectate prevederile CR 1-1-3 - 2012 si CR 1-1-4 - 2012 referitoare la actiuni date de zapada, respectiv vant.

.- Se vor respecta inaltimile minime de siguranta (h) ale parapetelor, conf. NP063-02:

0,90m pentru parapetele balcoanelor, logiilor, teraselor etc. deschise spre exterior;

1,00m pentru parapetele balcoanelor, logiilor, teraselor etc. deschise spre exterior, la o inaltime cuprinsa intre 15,00-40,00m de la nivelul solului;

1,10m pentru parapetele balcoanelor, logiilor, teraselor etc. deschise spre exterior, la o inaltime de peste 40,00m de la nivelul solului;

ACEST DESEN ESTE PROPRIETATEA FIRMEI TEHNO CONSULTING SOLUTION SRL. REPRODUCEREA SAU COMERCIALIZAREA LUI SE VA FACE NUMAI CU ACORDUL PROPRIETARULUI. NU SE VA FACE NICI O MODIFICARE FARA ACORDUL PROIECTANTULUI SI AL VERIFICATORULUI. PENTRU ORICE MODIFICARE IN EXECUTIE RAMAN DIRECT RASPUNZATORI CONSTRUCTORUL SI BENEFICIARUL.

TEHNO consulting solutions

PROIECTANT GENERAL:
TEHNO CONSULTING SOLUTION SRL
Str. Rascoalei, Nr. 37H, Oras Pantelimon, Jud. Ilfov, Romania, CUI RO16667478

GLOBEXTERRA

PROIECTANT SPECIALITATE :
Arhitectura
GLOBEXTERRA SRL
Drm. Eugen Brote nr 33-41, sector 1, Bucuresti, CUI RO28610220

CALITATEA	NUME	SEMNATURA
Şef proiect	arh. Andrei **TURCU**	
Proiectat	arh. Marius-Florentin **COSTEA**	
Desenat	arh. Marius-Florentin **COSTEA**	

BENEFICIAR: **UAT MUNICIPIUL HUNEDOARA**

"Eficientizarea energetica a cladirilor rezidentiale din Municipiul Hunedoara - bloc 129, Str. George Enescu Nr. 7"

ADRESA: **STR. GEORGE ENESCU NR. 7, BL. 129, LOC. HUNEDOARA, JUD. HUNEDOARA**

DETALIU DE PRINCIPIU INCHIDERE BALCON - SECTIUNE PARAPET NOU


Proiect nr.: **393**

Faza: **P.Th.+ D.E.**

Arhitectura

Scara:	Data:	Rev:	Plansa
1:10	11.2024	0	1/1

AP-D4-1

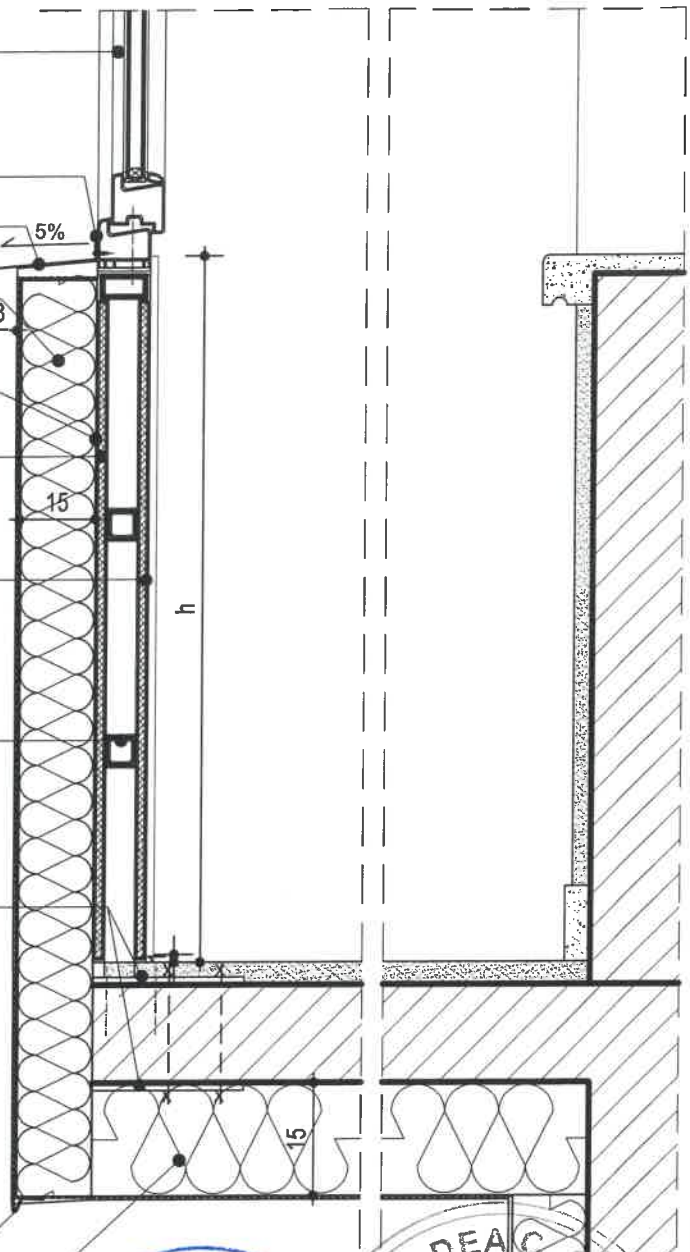

Tamplarie PVC cu profile pentacamerale sau
Tamplarie Aluminiu cu rupere de punte termica
si geam tripan termoizolant low - E

cordon chit siliconic aplicat pe glaf inainte de fixare

glaf aluminiu vopsit in camp electrostatic
fixat in solbancul tamplariei

termoizolatie vata minerala bazaltica 15 cm
grosime, lipita pe placa exterioara

adeziv pentru vata minerala bazaltica

placa pe baza de ciment pentru exterior si medii
umede,12 mm grosime, fixata cu autoperforante
Ø6/40mm la pas de 30, pe montanti si lonjeroane

placa pe baza de ciment pentru exterior si medii
umede,12 mm grosime, fixata cu autoperforante
O6/40mm la pas de 30, pe montanti si lonjeroane

cadru metalic nou din profile laminate,
grunduit si vopsit (vezi Detaliu prindere placute)

- montanti teava 50/50/4 mm
- lonjeroane teava 50/40/4 mm
- mana curenta teava 80/40/3,5 mm

placuta metalica 200/200/14 mm ,sudata de
montant , prevazuta cu 4 gauri pentru dibluri
"CONEXPAND" Ø12 mm

profil cu lacrimar

termoizolatie vata minerala bazaltica 15 cm grosime, la
intrados placa

NOTA:

- Furnizorul sistemului de tamplarie se va asigura ca sunt respectate prevederile CR 1-1-3 - 2012 si CR 1-1-4 - 2012 referitoare la actiuni date de zapada, respectiv vant.
- Se vor respecta inaltimile minime de siguranta (h) ale parapetelor, conf. NP 063-02:

0,90m pentru parapetele balcoanelor, logiilor, teraselor etc. deschise spre exterior;

1,00m pentru parapetele balcoanelor, logiilor, teraselor etc. deschise spre exterior, la o inaltime cuprinsa intre 15,00-40,00m de la nivelul solului;

1,10m pentru parapetele balcoanelor, logiilor, teraselor etc. deschise spre exterior, la o inaltime de peste 40,00m de la nivelul solului;

ACEST DESEN ESTE PROPRIETATEA FIRMEI TEHNO CONSULTING SOLUTION SRL/ REPRODUCEREA SAU COMERCIALIZAREA LUI SE VA FACE NUMAI CU ACORDUL PROPRIETARULUI. NU SE VA FACE NICI O MODIFICARE FARA ACORDUL PROIECTANTULUI SI AL VERIFICATORULUI. PENTRU ORICE MODIFICARE IN EXECUTIE RAMAN DIRECT RASPUNZATORI CONSTRUCTORUL SI BENEFICIARUL.

TEHNO consulting solutions
PROIECTANT GENERAL:
TEHNO CONSULTING SOLUTION SRL
Str. Rascoalei, Nr. 37H, Oras Pantelimon, Jud. Ilfov, Romania, CUI RO16667478

GLOBEXTERRA
PROIECTANT SPECIALITATE :
Arhitectura
GLOBEXTERRA SRL
Drm. Eugen Brote nr 33-41, sector 1, Bucuresti, CUI RO28610220

CALITATEA	NUME	SEMNATURA
Şef proiect	arh. Andrei **TURCU**	
Proiectat	arh. Marius-Florentin **COSTEA**	
Desenat	arh. Marius-Florentin **COSTEA**	

BENEFICIAR: **UAT MUNICIPIUL HUNEDOARA**

"Eficientizarea energetica a cladirilor rezidentiale din Municipiul Hunedoara - bloc 129, Str. George Enescu Nr. 7"

ADRESA: **STR. GEORGE ENESCU NR. 7, BL. 129, LOC. HUNEDOARA, JUD. HUNEDOARA**

DETALIU DE PRINCIPIU INCHIDERE BALCON - SECTIUNE PARAPET NOU SI TERMOIZOLARE INTRADOS PLACA

Proiect nr.: **393**

Faza: **P.Th.+ D.E.**


Arhitectură

Scara:	Data:	Rev:	Plansa
1:10	11.2024	0	1/1

AP-D4-2

DETALII DE PRINCIPIU INCHIDERE SI TERMOIZOLARE BALCON :

- copertina din panou sandwich termoizolant;
- structura sustinere copertina si de inchidere balcon.

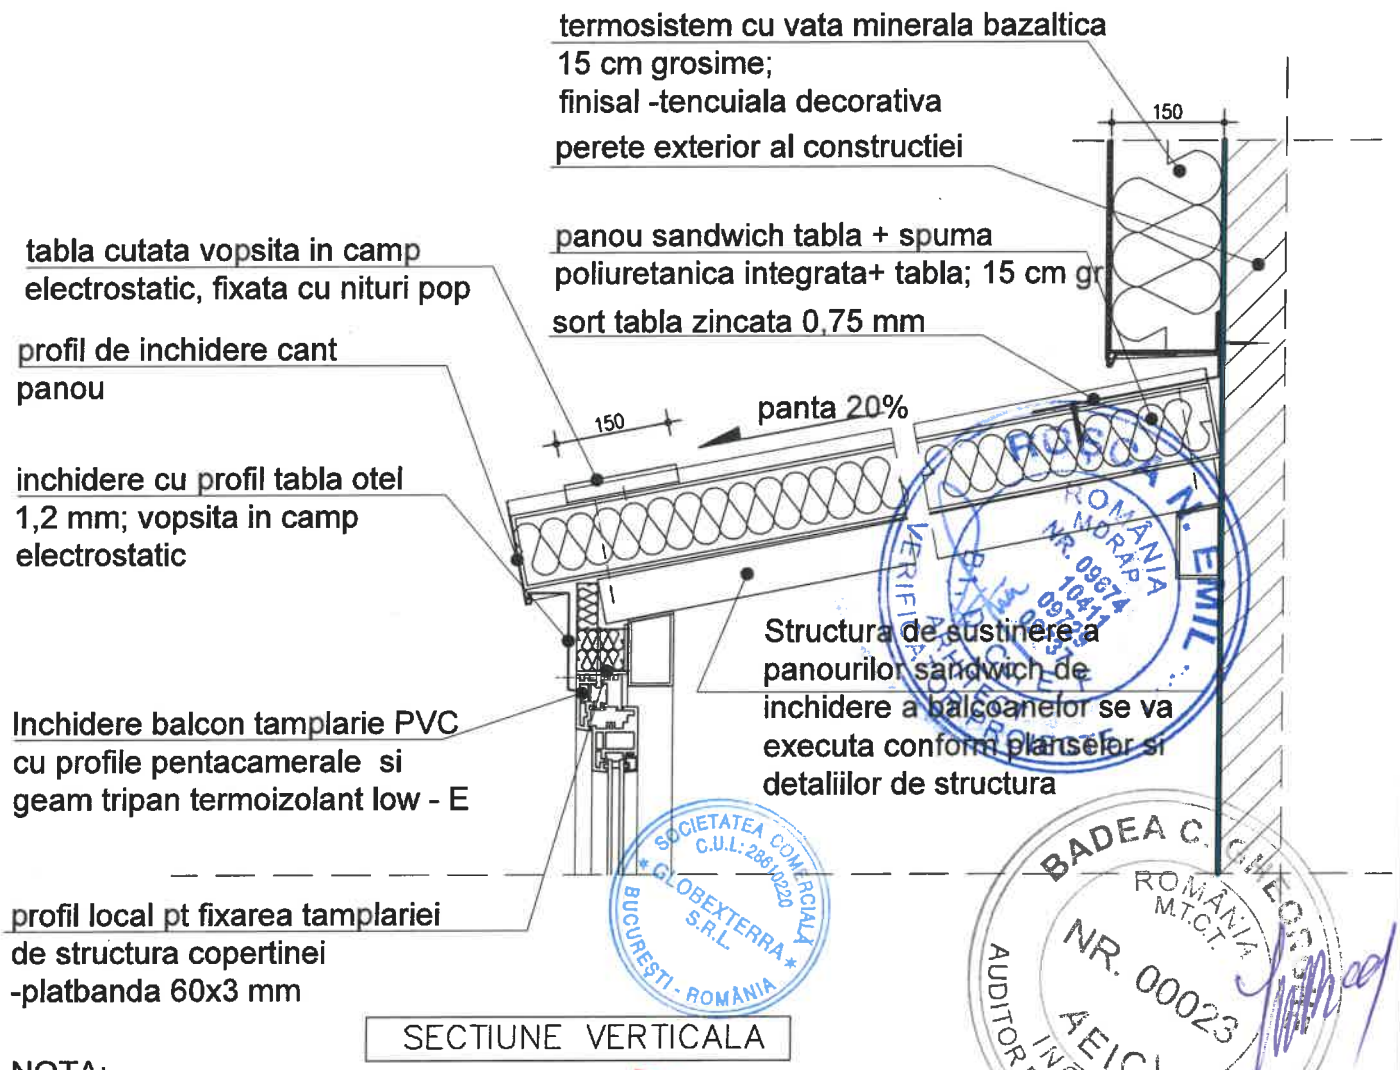

SECTIUNE VERTICALA

NOTA:
Furnizorul sistemului de tamplarie se va asigura ca sunt respectate prevederile CR 1-1-3 - 2012 si CR 1-1-4 - 2012 referitoare la actiuni date de zapada, respectiv vant.

ACEST DESEN ESTE PROPRIETATEA FIRMEI TEHNO CONSULTING SOLUTION SRL. REPRODUCEREA SAU COMERCIALIZAREA LUI SE VA FACE NUMAI CU ACORDUL PROPRIETARULUI. NU SE VA FACE NICI O MODIFICARE FARA ACORDUL PROIECTANTULUI SI AL VERIFICATORULUI. PENTRU ORICE MODIFICARE IN EXECUTIE RAMAN DIRECT RASPUNZATORI CONSTRUCTORUL SI BENEFICIARUL


TEHNO consulting solutions PROIECTANT GENERAL: TEHNO CONSULTING SOLUTION SRL Str. Rascoalei, Nr. 37H, Oras Pantelimon, Jud. Ilfov, Romania, CUI RO16667478	GLOBEXTERRA PROIECTANT SPECIALITATE : Arhitectura GLOBEXTERRA SRL Drm. Eugen Brote nr 33-41, sector 1, Bucuresti, CUI RO28610220	BENEFICIAR: UAT MUNICIPIUL HUNEDOARA "Eficientizarea energetica a cladirilor rezidentiale din Municipiul Hunedoara - bloc 129, Str. George Enescu Nr. 7" ADRESA: STR. GEORGE ENESCU NR. 7, BL. 129, LOC. HUNEDOARA, JUD. HUNEDOARA

CALITATEA	NUME	SEMNATURA
Şef proiect	arh. Andrei **TURCU**	
Proiectat	arh. Marius-Florentin **COSTEA**	
Desenat	arh. Marius-Florentin **COSTEA**	

DETALIU DE PRINCIPIU INCHIDERE BALCON - INCHIDERE BALCON LA PARTEA SUPERIOARA CU PANOU TRISTRAT - SECTIUNE VERTICALA			Proiect nr.: 393
			Faza: P.Th.+ D.E.
			Arhitectura
Scara: 1:10	Data: 11.2024	Rev: 0	Plansa 1/1 — AP-D4-13


Alcatuire finisaj fatada

finisaj - tencuiala decorativa
amorsa
masa de spaclu
plasa din fibra de sticla
masa de spaclu
vata minerala bazaltica, 10 cm grosime
adeziv pentru polistiren
tencuiala existenta perete

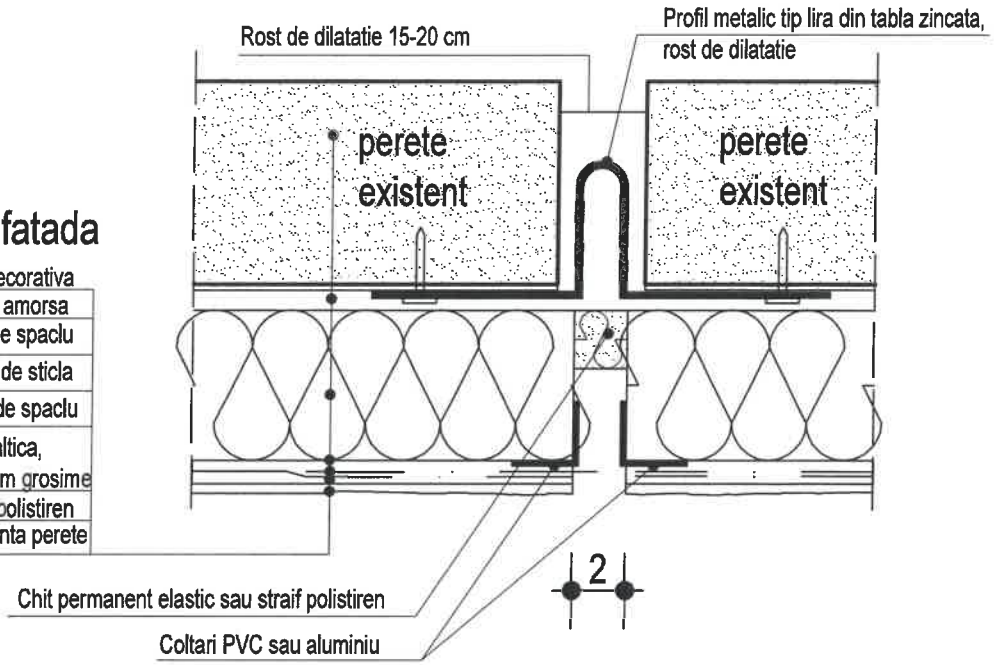

Alcatuire finisaj fatada

finisaj - tencuiala decorativa
amorsa
masa de spaclu
plasa din fibra de sticla
masa de spaclu
vata minerala bazaltica, 10 cm grosime
adeziv pentru polistiren
tencuiala existenta perete

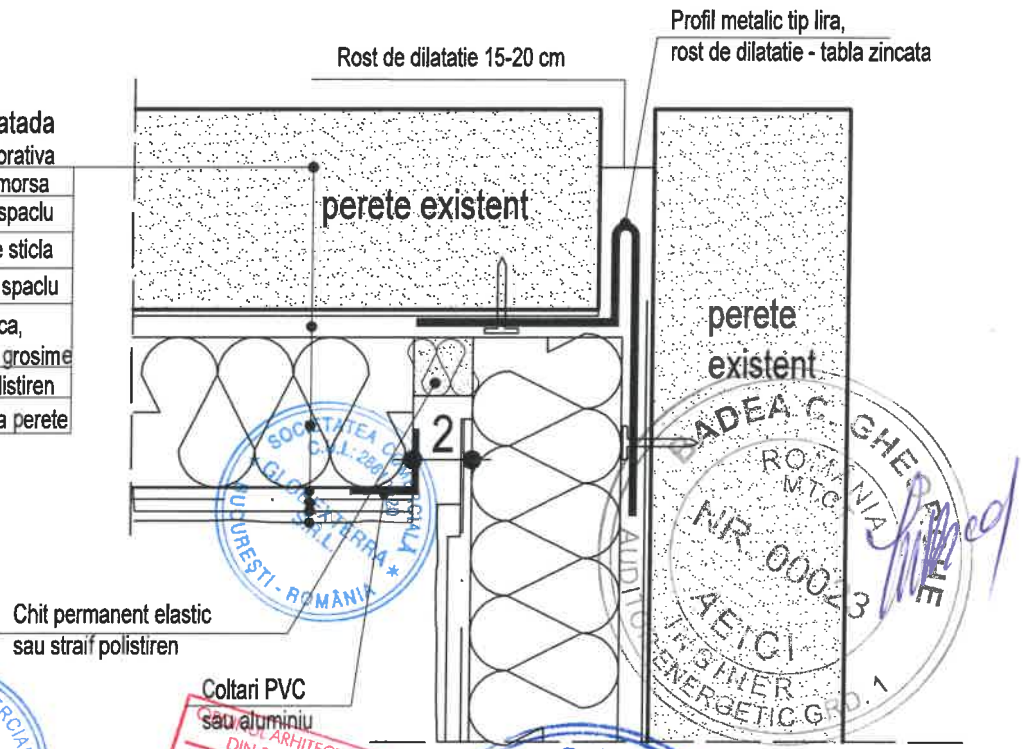

ACEST DESEN ESTE PROPRIETATEA FIRMEI TEHNO CONSULTING SOLUTION SRL REPRODUCEREA SAU COMERCIALIZAREA ACESTUIA SE VA FACE NUMAI CU ACORDUL PROPRIETARULUI. NU SE VA FACE NICI O MODIFICARE FARA ACORDUL PROIECTANTULUI SI AL VERIFICATORULUI PENTRU ORICE MODIFICARE IN EXECUTIE RAMAN DIRECT RASPUNZATORI CONSTRUCTORUL SI BENEFICIARUL.

PROIECTANT GENERAL: TEHNO CONSULTING SOLUTION SRL Str. Rascoalei, Nr. 37H, Oras Pantelimon, Jud. Ilfov, Romania, CUI RO16667478	**PROIECTANT SPECIALITATE :** GLOBEXTERRA SRL Arhitectura Drm. Eugen Brote nr 33-41, sector 1, Bucuresti, CUI RO28610220

CALITATEA	NUME	SEMNATURA
Şef proiect	arh. Andrei **TURCU**	
Proiectat	arh. Marius-Florentin **COSTEA**	
Desenat	arh. Marius-Florentin **COSTEA**	

BENEFICIAR: UAT MUNICIPIUL HUNEDOARA

"Eficientizarea energetica a cladirilor rezidentiale din Municipiul Hunedoara - bloc 129, Str. George Enescu Nr. 7"

ADRESA: STR. GEORGE ENESCU NR. 7, BL. 129, LOC. HUNEDOARA, JUD. HUNEDOARA

DETALIU DE PRINCIPIU ROSTURI INTRE TRONSOANE - PROFIL ROST DE DILATATIE SECTIUNE ORIZONTALA


Proiect nr.: **393**

Faza: **P.Th.+ D.E.**

Arhitectura

Scara:	Data:	Rev:	Plansa
1:5	11.2024	0	1/1

AP-D6-10

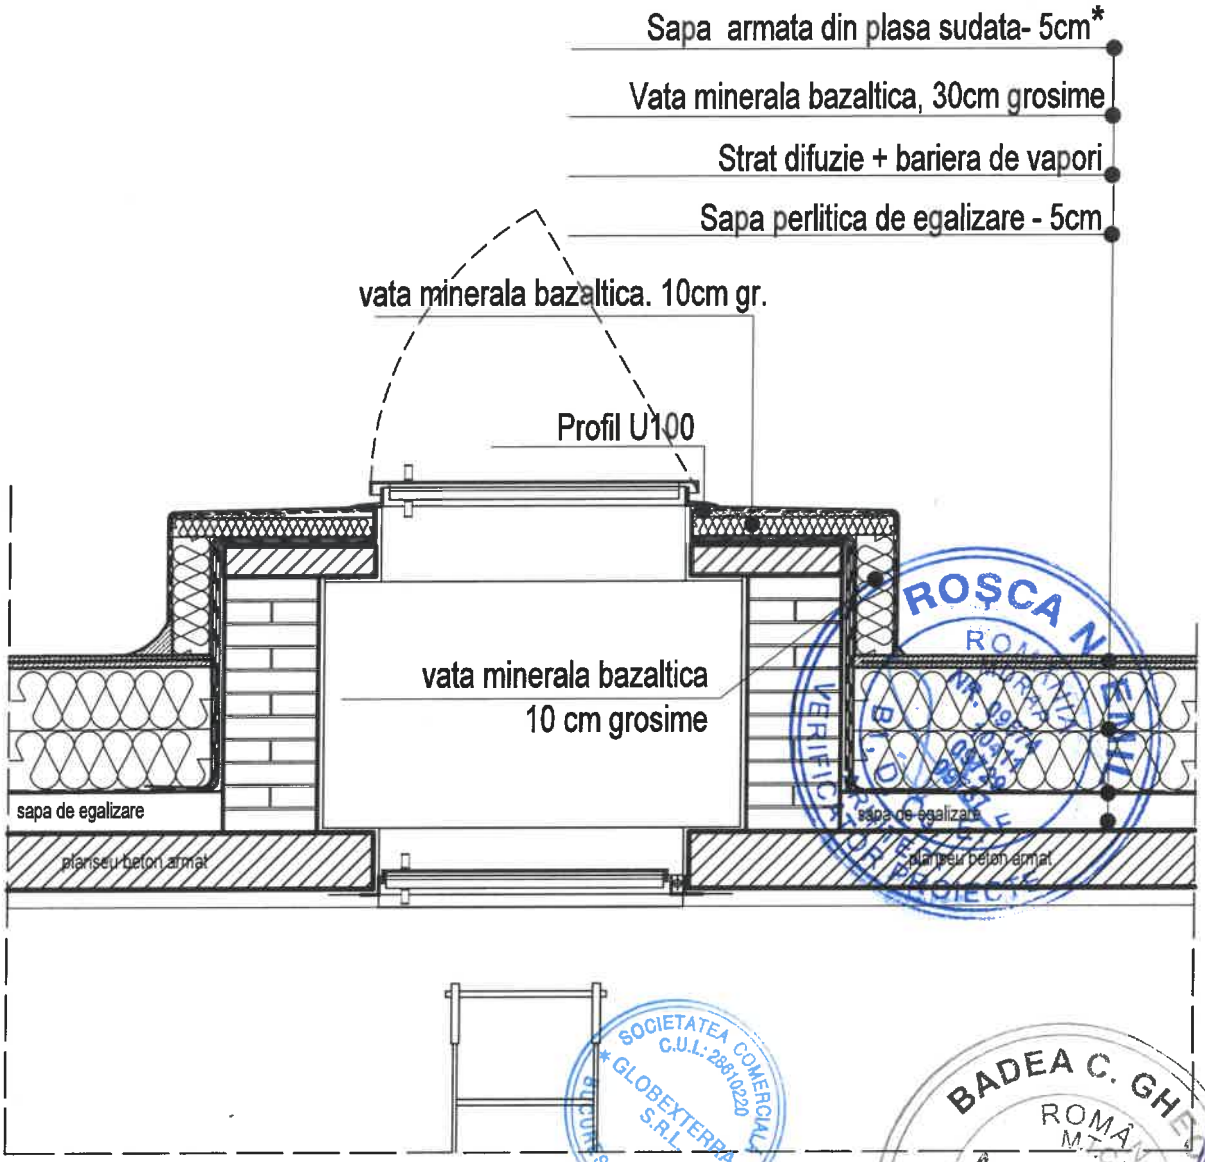

NOTA:

Termoizolatia executata din polistiren este compresibila. Din acest motiv peste termoizolatie se va executa un strat de egalizare de 4,0 cm grosime din sapa pe baza de ciment, care nu este utilizat pentru suprafete de uzura, conf. EN 13813 CT-C20-F4, armat cu o retea de otel beton Ø4 /200 x Ø4/200.

Conform SR EN 1992-1-1:2004 art 9.2.1.1 sectiunea minima de armatura nu trebuie sa fie mai mica decat 0,0013 bxd = 0,0013 x 100 x 4cm =0,52 cm2.

In cazul de fata avem 0,125 x 5 bare / ml = 0,628 cm2, rezultand un procent de armare de 0,157 %.

ACEST DESEN ESTE PROPRIETATEA FIRMEI TEHNO CONSULTING SOLUTION SRL REPRODUCEREA SAU COMERCIALIZAREA LUI SE VA FACE NUMAI CU ACORDUL PROPRIETARULUI. NU SE VA FACE NICI O MODIFICARE FARA ACORDUL PROIECTANTULUI SI AL VERIFICATORULUI. PENTRU ORICE MODIFICARE IN EXECUTIE RAMAN DIRECT RASPUNZATORI CONSTRUCTORUL SI BENEFICIARUL

TEHNO consulting solutions PROIECTANT GENERAL: TEHNO CONSULTING SOLUTION SRL Str. Rascoalei, Nr. 37H, Oras Pantelimon, Jud. Ilfov, Romania, CUI RO16667478	GLOBEXTERRA PROIECTANT SPECIALITATE : Arhitectura GLOBEXTERRA SRL Drm. Eugen Brote nr 33-41, sector 1, Bucuresti, CUI RO28610220	**BENEFICIAR: UAT MUNICIPIUL HUNEDOARA** "Eficientizarea energetica a cladirilor rezidentiale din Municipiul Hunedoara - bloc 129, Str. George Enescu Nr. 7" **ADRESA:** STR. GEORGE ENESCU NR. 7, BL. 129, LOC. HUNEDOARA, JUD. HUNEDOARA

CALITATEA	NUME	SEMNATURA
Şef proiect	arh. Andrei **TURCU**	
Proiectat	arh. Marius-Florentin **COSTEA**	
Desenat	arh. Marius-Florentin **COSTEA**	

DETALIU DE PRINCIPIU TERMOIZOLARE POD - DETALIU DE CHEPENG


Proiect nr.: **393**

Faza: **P.Th.+ D.E.**

Arhitectura

Scara:	Data:	Rev:	Plansa
1:20	11.2024	0	1/1

AP-D6-12

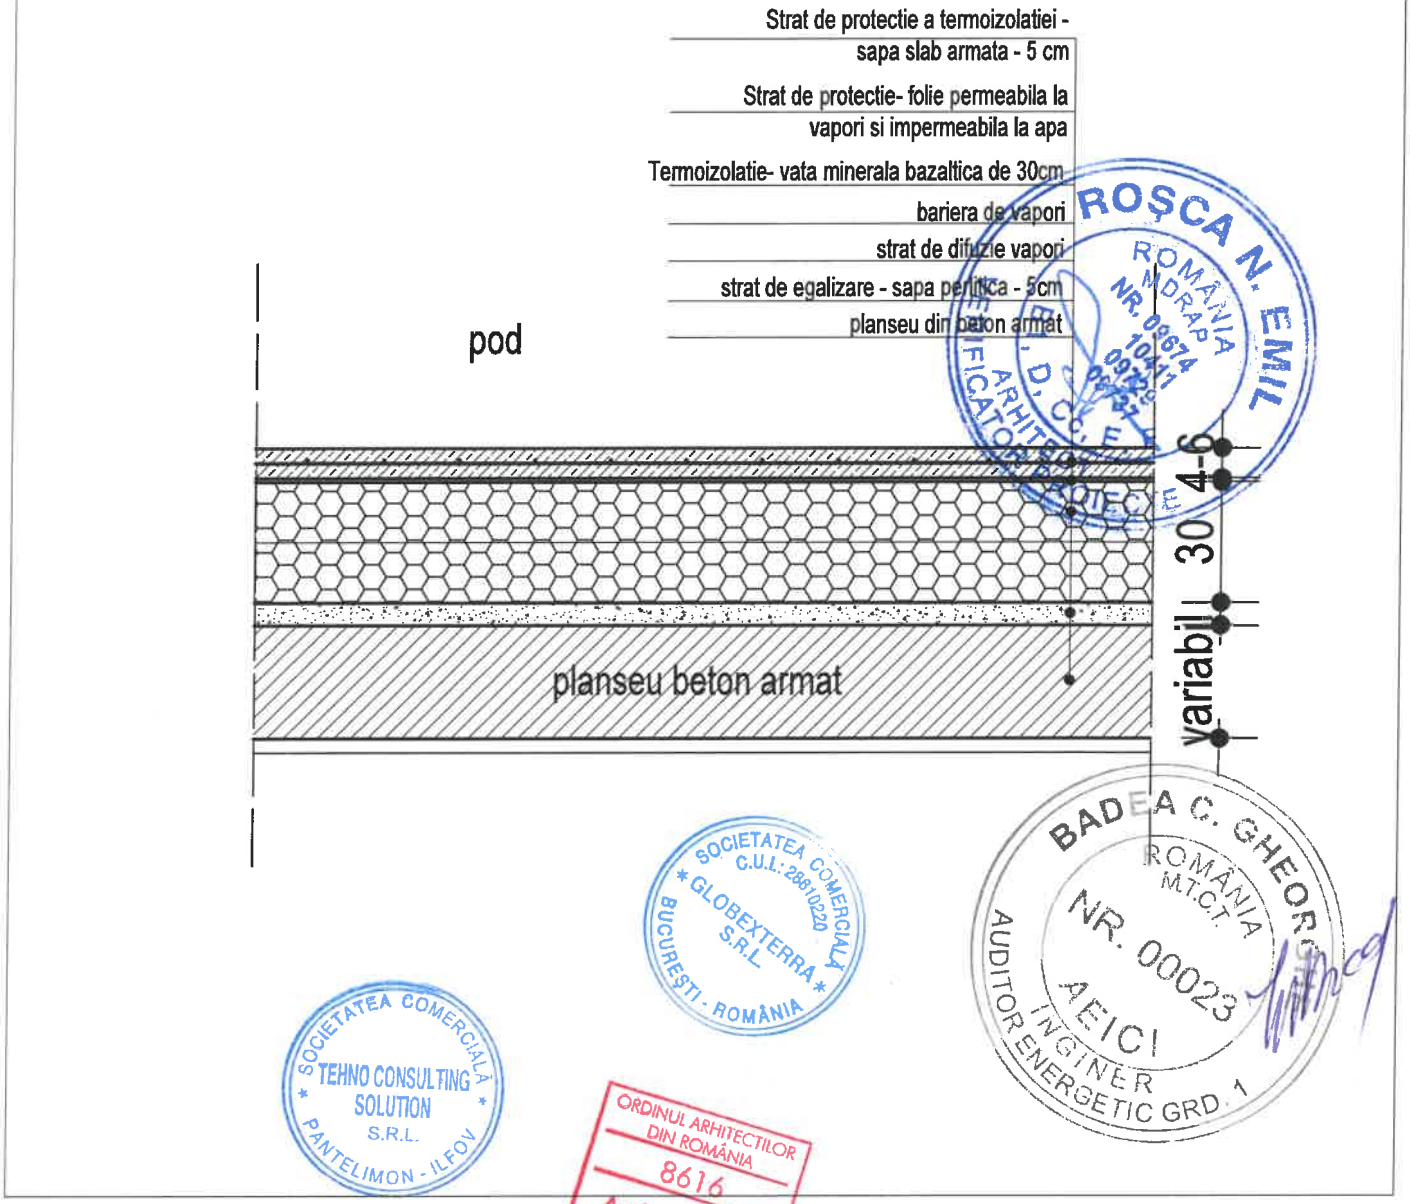

ACEST DESEN ESTE PROPRIETATEA FIRMEI TEHNO CONSULTING SOLUTION SRL REPRODUCEREA SAU COMERCIALIZAREA LUI SE VA FACE NUMAI CU ACORDUL PROPRIETARULUI. NU SE VA FACE NICI O MODIFICARE FARA ACORDUL PROIECTANTULUI SI AL VERIFICATORULUI. PENTRU ORICE MODIFICARE IN EXECUTIE RAMAN DIRECT RASPUNZATORI CONSTRUCTORUL SI BENEFICIARUL

TEHNO consulting solutions PROIECTANT GENERAL: TEHNO CONSULTING SOLUTION SRL Str. Rascoalei, Nr. 37H, Oras Pantelimon, Jud. Ilfov, Romania, CUI RO16667478	GLOBEXTERRA PROIECTANT SPECIALITATE : Arhitectura GLOBEXTERRA SRL Drm. Eugen Brote nr 33-41, sector 1, Bucuresti, CUI RO28610220

CALITATEA	NUME	SEMNATURA
Şef proiect	arh. Andrei **TURCU**	
Proiectat	arh. Marius-Florentin **COSTEA**	
Desenat	arh. Marius-Florentin **COSTEA**	

BENEFICIAR: **UAT MUNICIPIUL HUNEDOARA**

"Eficientizarea energetica a cladirilor rezidentiale din Municipiul Hunedoara - bloc 129, Str. George Enescu Nr. 7"

ADRESA: **STR. GEORGE ENESCU NR. 7, BL. 129, LOC. HUNEDOARA, JUD. HUNEDOARA**

DETALIU DE PRINCIPIU - IZOLARE PLANSEU PESTE ULTIMUL NIVEL


Proiect nr.: **393**

Faza: **P.Th.+ D.E.**

Arhitectura

Scara:	Data:	Rev:	Plansa
1:10	11.2024	0	1/1

AP-D9-1"

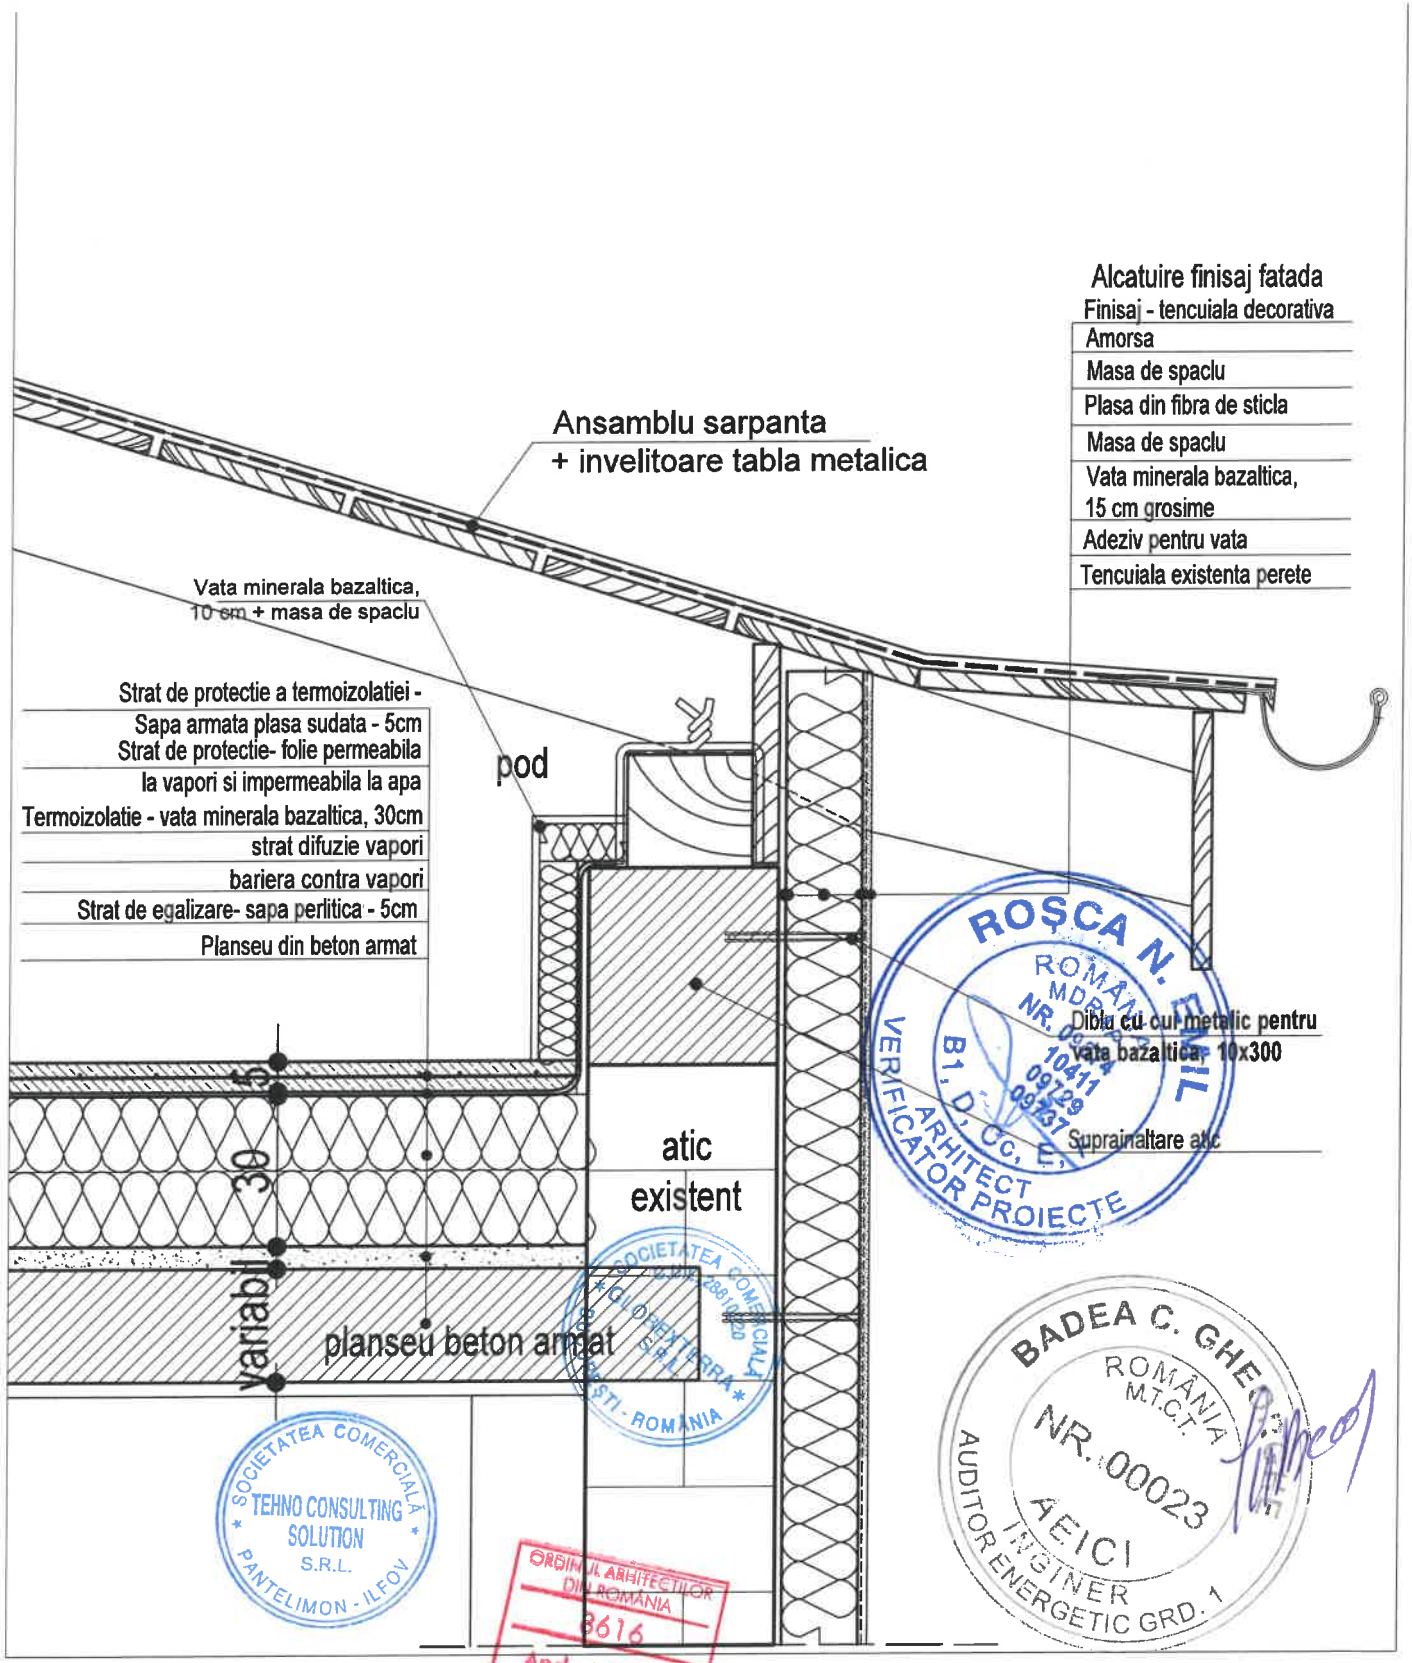

ACEST DESEN ESTE PROPRIETATEA FIRMEI TEHNO CONSULTING SOLUTION SRL REPRODUCEREA SAU COMERCIALIZAREA LUI SE VA FACE NUMAI CU ACORDUL PROPRIETARULUI. NU SE VA FACE NICI O MODIFICARE FARA ACORDUL PROIECTANTULUI SI AL VERIFICATORULUI. PENTRU ORICE MODIFICARE IN EXECUTIE RAMAN DIRECT RASPUNZATORI CONSTRUCTORUL SI BENEFICIARUL.

TEHNO consulting solutions PROIECTANT GENERAL: TEHNO CONSULTING SOLUTION SRL Str. Rascoalei, Nr. 37H, Oras Pantelimon, Jud. Ilfov, Romania, CUI RO16667478	GLOBEXTERRA PROIECTANT SPECIALITATE : Arhitectura GLOBEXTERRA SRL Drm. Eugen Brote nr 33-41, sector 1, Bucuresti, CUI RO28610220	**BENEFICIAR:** UAT MUNICIPIUL HUNEDOARA "Eficientizarea energetica a cladirilor rezidentiale din Municipiul Hunedoara - bloc 129, Str. George Enescu Nr. 7" **ADRESA:** STR. GEORGE ENESCU NR. 7, BL. 129, LOC. HUNEDOARA, JUD. HUNEDOARA

CALITATEA	NUME	SEMNATURA
Şef proiect	arh. Andrei **TURCU**	
Proiectat	arh. Marius-Florentin **COSTEA**	
Desenat	arh. Marius-Florentin **COSTEA**	

DETALIU DE PRINCIPIU SARPANTA - IZOLARE PLANSEU PESTE ULTIMUL NIVEL SI STREASINA

Proiect nr.: **393**


Faza: **P.Th.+ D.E.**

Arhitectura

Scara:	Data:	Rev:	Plansa
1:10	11.2024	0	1/1

AP-D9-3"

1. Grinda beton armat de fatada
2. Planseu beton armat portant
3. Centura beton armat suprainaltare atic
4. Suprainaltare / refacere atic
5. Termoizolare atic , vata minerala bazaltica, 15 cm
6. Plasa din fibra de sticla si masa de spaclu
7. Finisaj decorativ, masa de spaclu si amorsaj
8. Diblu , fixare vata, min 250mm

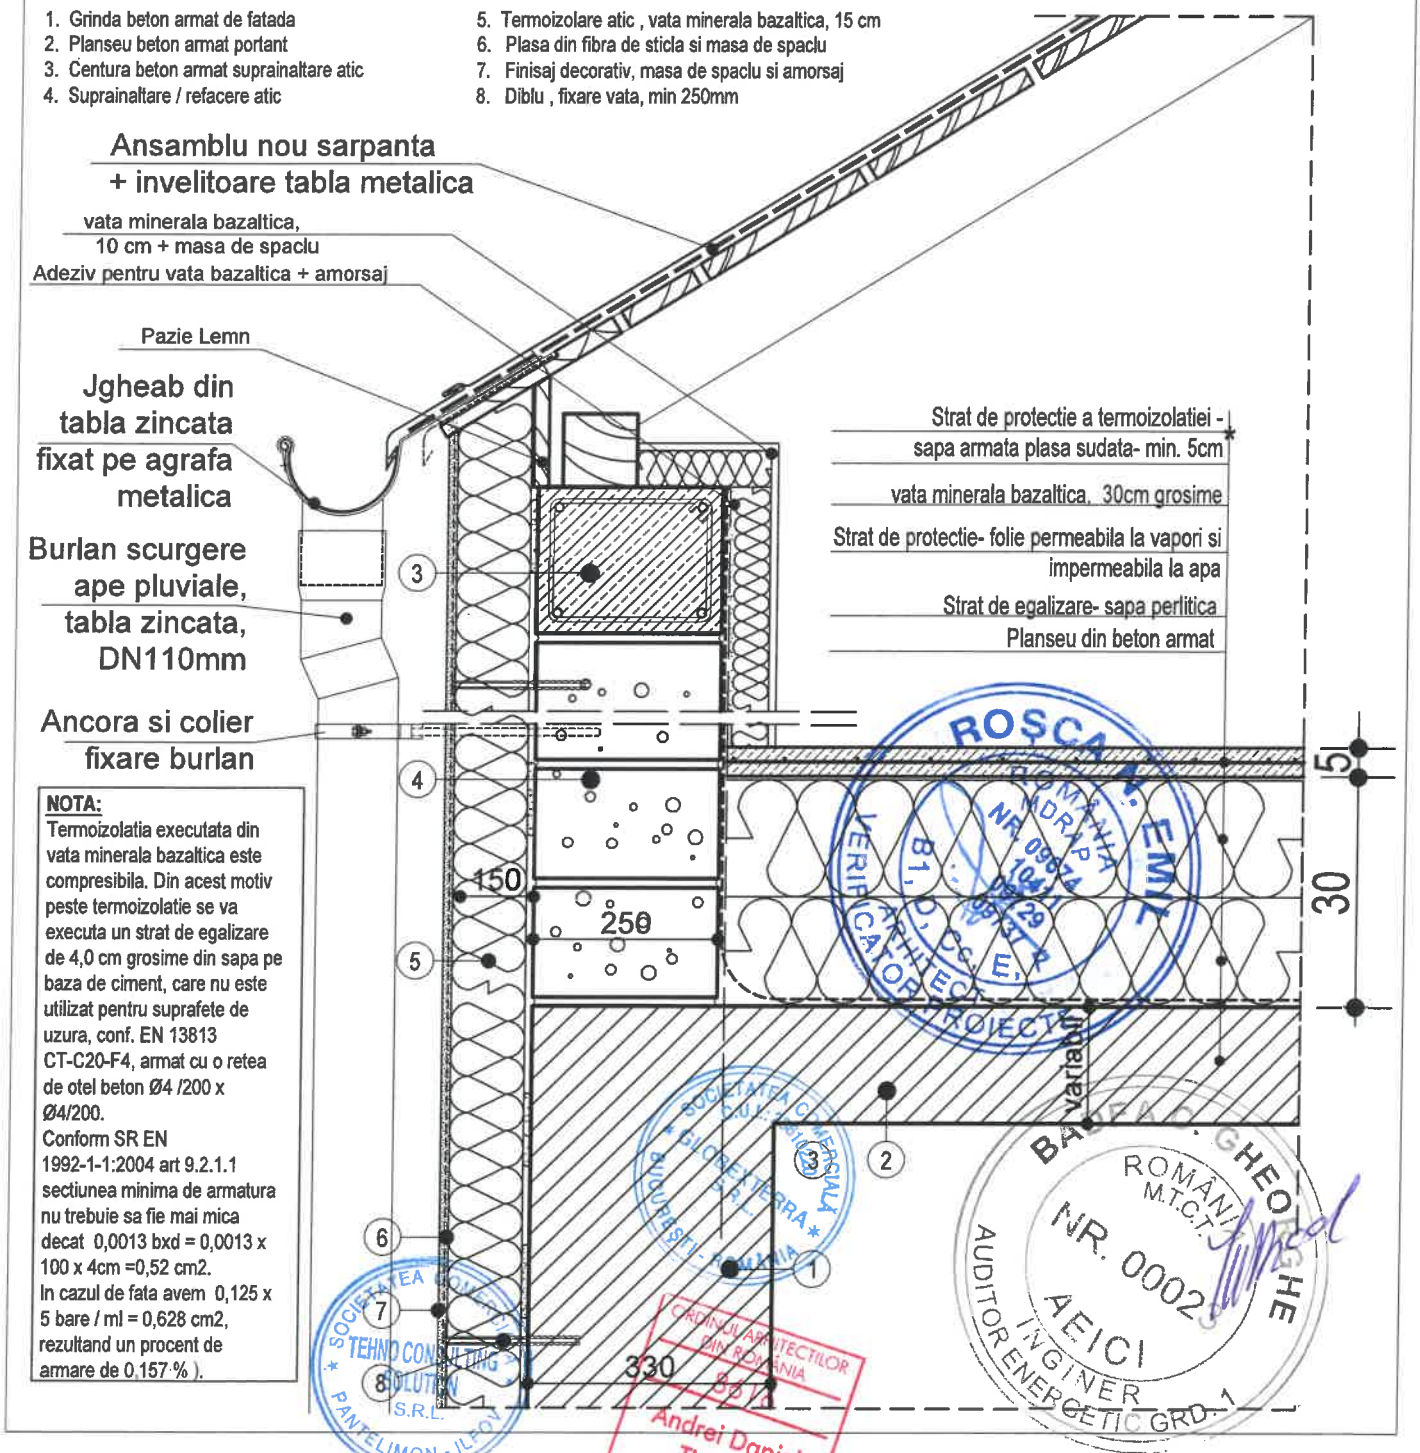

NOTA:
Termoizolatia executata din vata minerala bazaltica este compresibila. Din acest motiv peste termoizolatie se va executa un strat de egalizare de 4,0 cm grosime din sapa pe baza de ciment, care nu este utilizat pentru suprafete de uzura, conf. EN 13813 CT-C20-F4, armat cu o retea de otel beton Ø4 /200 x Ø4/200.
Conform SR EN 1992-1-1:2004 art 9.2.1.1 sectiunea minima de armatura nu trebuie sa fie mai mica decat 0,0013 bxd = 0,0013 x 100 x 4cm =0,52 cm2.
In cazul de fata avem 0,125 x 5 bare / ml = 0,628 cm2, rezultand un procent de armare de 0,157 %).

ACEST DESEN ESTE PROPRIETATEA FIRMEI TEHNO CONSULTING SOLUTION SRL REPRODUCEREA SAU COMERCIALIZAREA LUI SE VA FACE NUMAI CU ACORDUL PROPRIETARULUI. NU SE VA FACE NICI O MODIFICARE FARA ACORDUL PROIECTANTULUI SI AL VERIFICATORULUI. PENTRU ORICE MODIFICARE IN EXECUTIE RAMAN DIRECT RASPUNZATORI CONSTRUCTORUL SI BENEFICIARUL.

TEHNO consulting solutions PROIECTANT GENERAL: TEHNO CONSULTING SOLUTION SRL Str. Rascoalei, Nr. 37H, Oras Pantelimon, Jud. Ilfov, Romania, CUI RO16667478	GLOBEXTERRA PROIECTANT SPECIALITATE : Arhitectura GLOBEXTERRA SRL Drm. Eugen Brote nr 33-41, sector 1, Bucuresti, CUI RO28610220	**BENEFICIAR: UAT MUNICIPIUL HUNEDOARA** "Eficientizarea energetica a cladirilor rezidentiale din Municipiul Hunedoara - bloc 129, Str. George Enescu Nr. 7" **ADRESA:** STR. GEORGE ENESCU NR. 7, BL. 129, LOC. HUNEDOARA, JUD. HUNEDOARA

CALITATEA	NUME	SEMNATURA
Şef proiect	arh. Andrei **TURCU**	
Proiectat	arh. Marius-Florentin **COSTEA**	
Desenat	arh. Marius-Florentin **COSTEA**	

DETALIU DE PRINCIPIU SARPANTA - IZOLARE PLANSEU PESTE ULTIMUL NIVEL SI ATIC NOU FARA STREASINA

Proiect nr.: **393**
Faza: **P.Th.+ D.E.**
Arhitectura

Scara:	Data:	Rev:	Plansa
1:10	11.2024	0	1/1

AP-D9-5