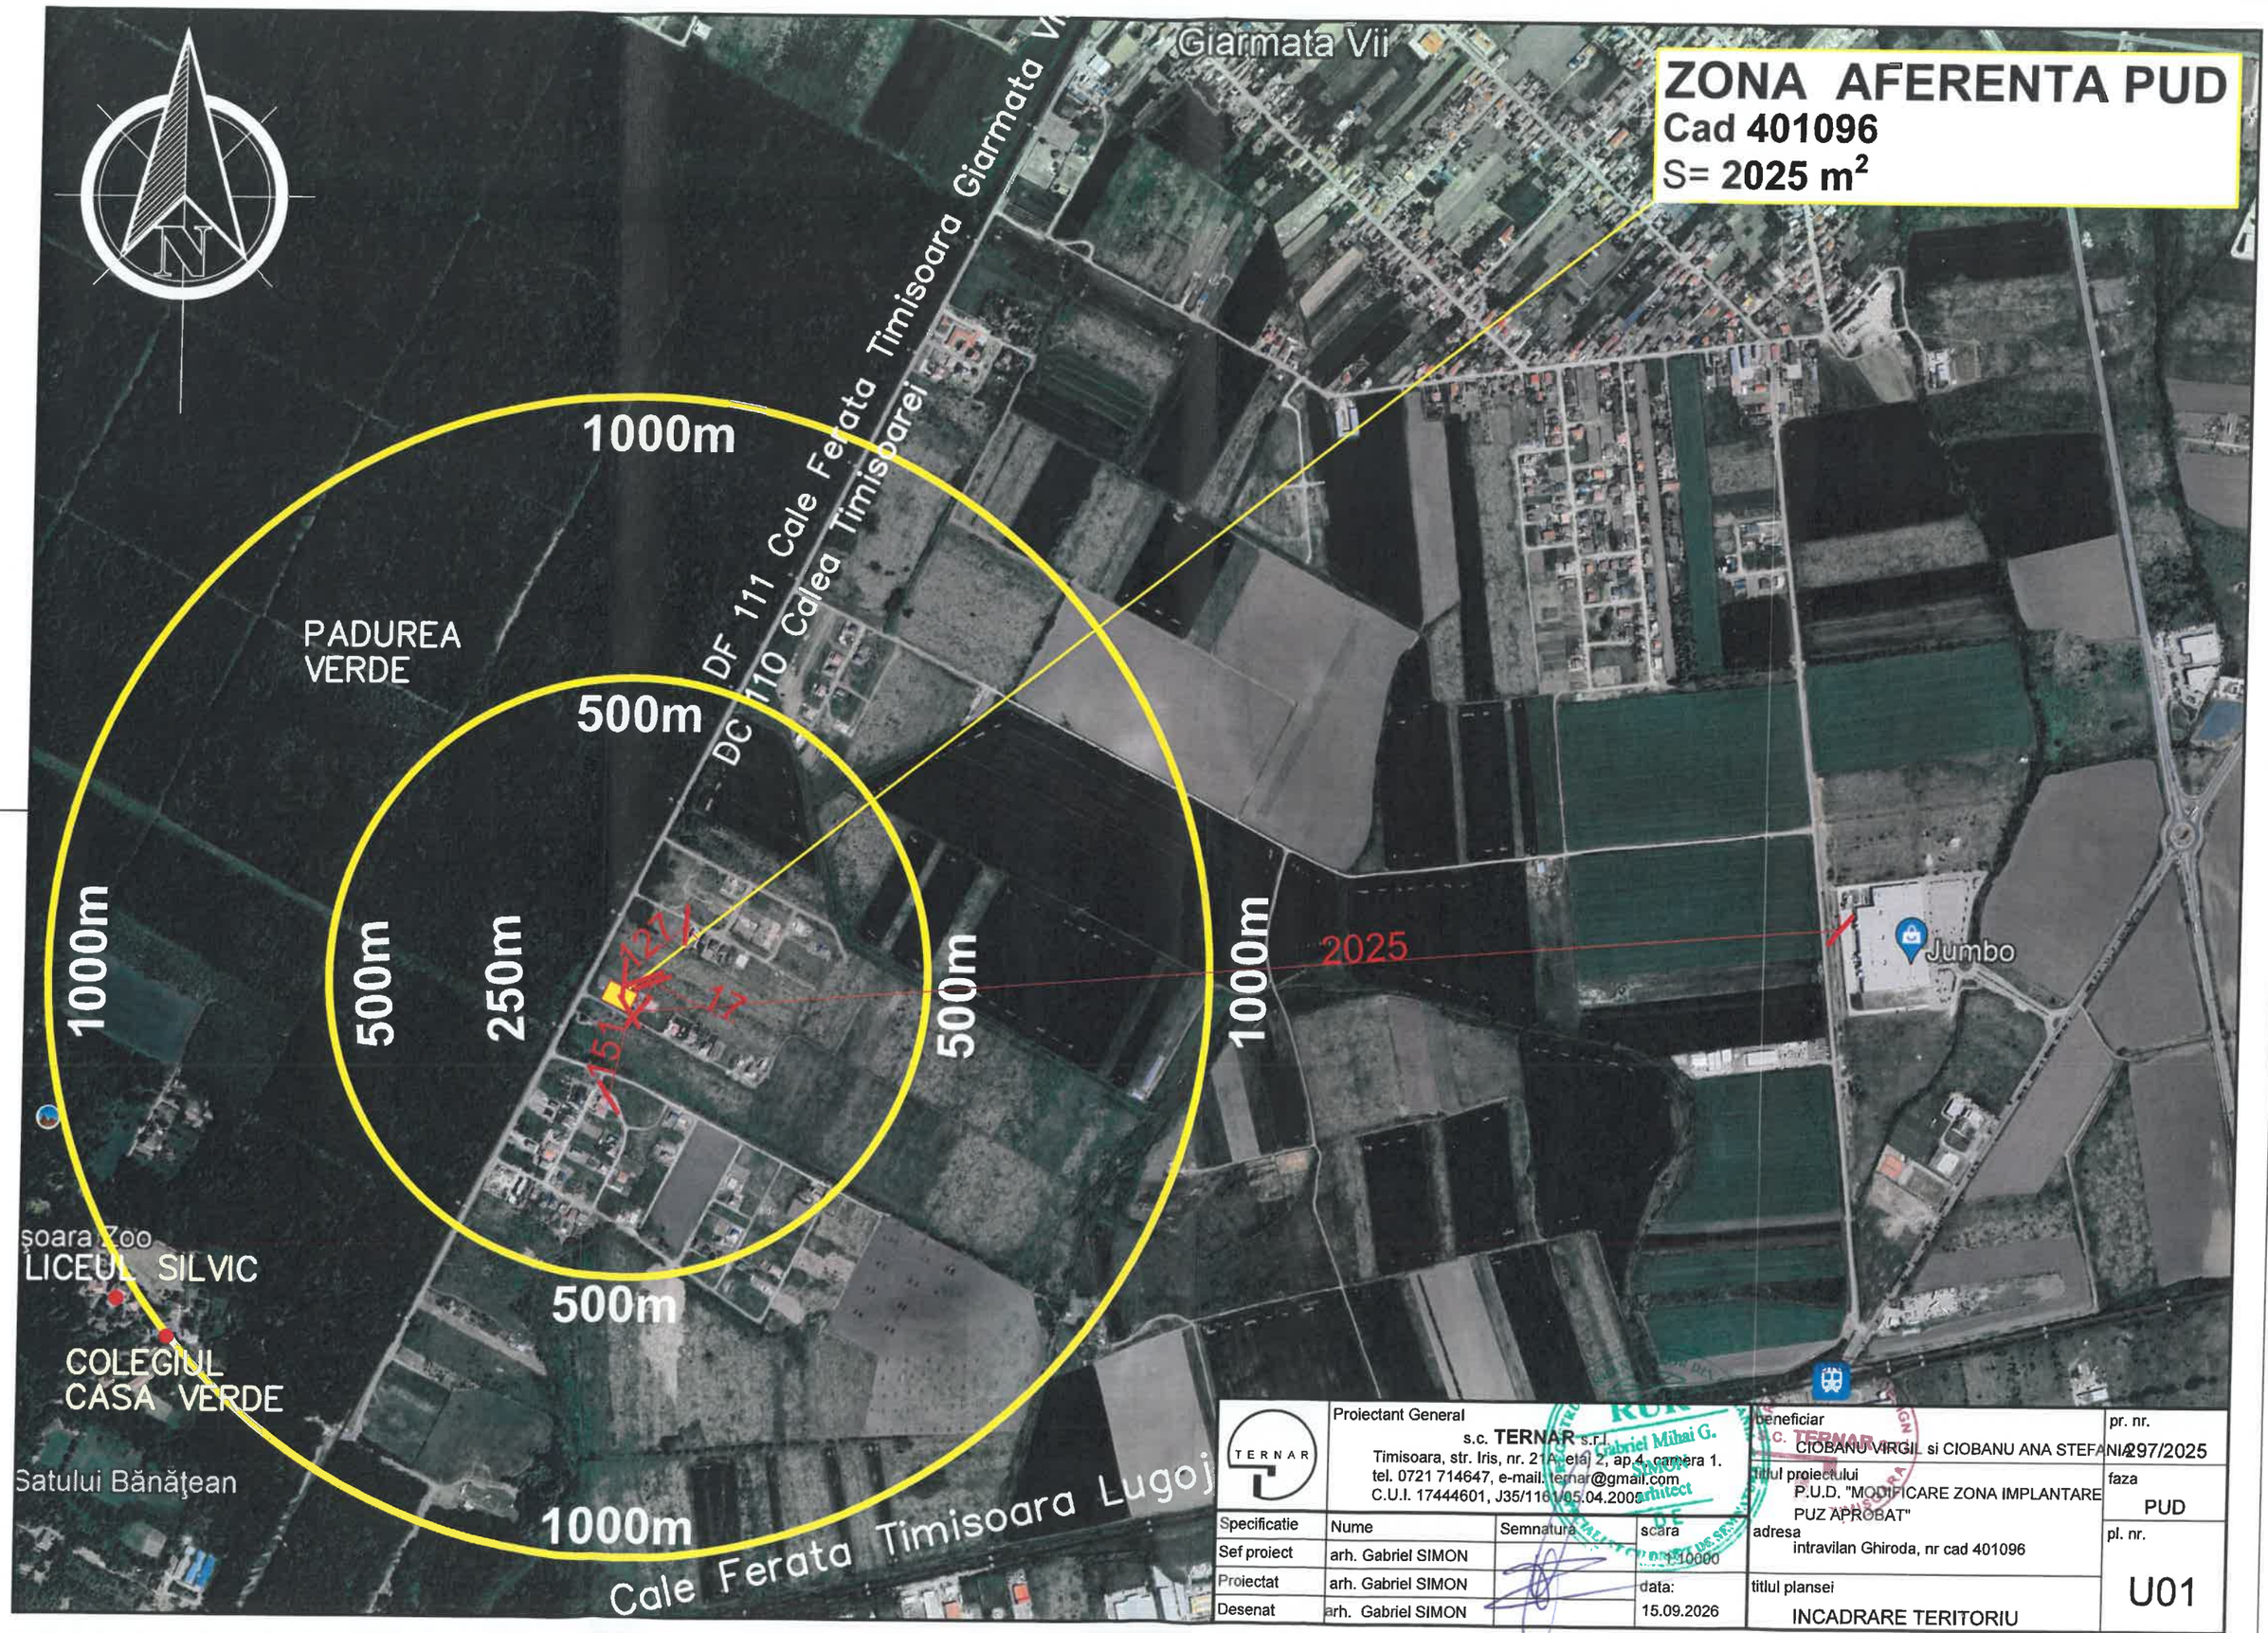


TERNAR	Proiectant General s.c. TERNAR s.r.l. Timisoara, str. Iris, nr. 21A, etaj 2, ap 4, camera 1. tel. 0721 714647, e-mail: ternar@gmail.com C.U.I. 17444601, J35/1161/05.04.2005			beneficiar CIOBANU VIRGIL si CIOBANU ANA STEFANIA	pr. nr. 297/2025
				titlul proiectului P.U.D. "MODIFICARE ZONA IMPLANTARE PUZ APROBAT"	faza PUD
				adresa intravilan Ghiroda, nr cad 401096	pl. nr. U01
Specificatie	Nume	Semnatura	scara 1:10000		
Sef proiect	arh. Gabriel SIMON				
Proiectat	arh. Gabriel SIMON		data: 15.09.2026	titlul plansei INCADRARE TERITORIU	
Desenat	arh. Gabriel SIMON				