


PLAN DE SITUATIE PS 02.1 - 3117.Refulare SPAU7, PEID De 90 mm, L=269.8 m; Sc.1:500

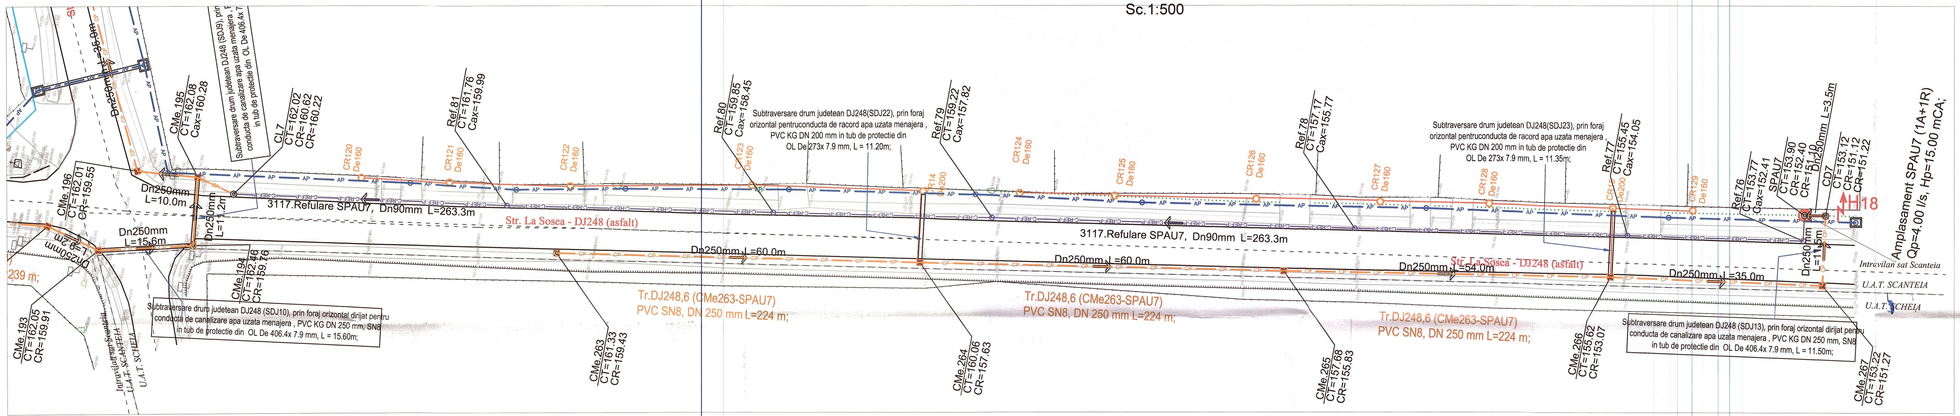


PLAN CHEIE

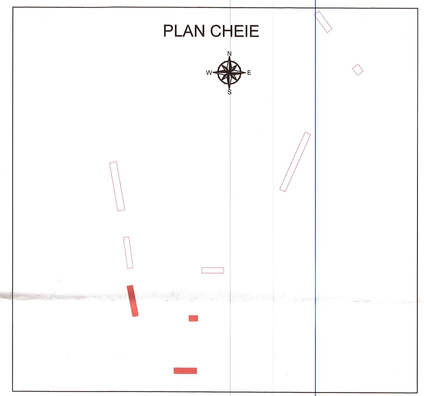

PLAN DE SITUATIE PS 02.2 - 3118.Refulare SPAU8, PEID De 90 mm, L=37.6 m; Sc.1:500

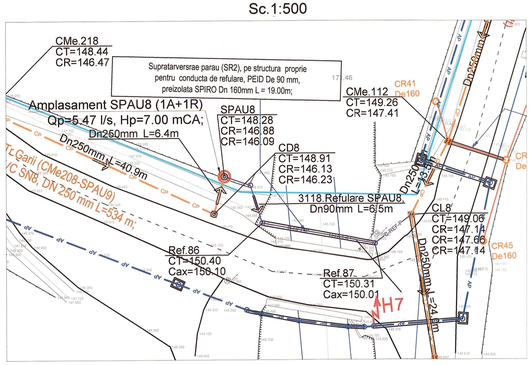

PLAN DE SITUATIE PS 02.3 - 3119.Refulare SPAU9, PEID De 90 mm, L=195 m; Sc.1:500

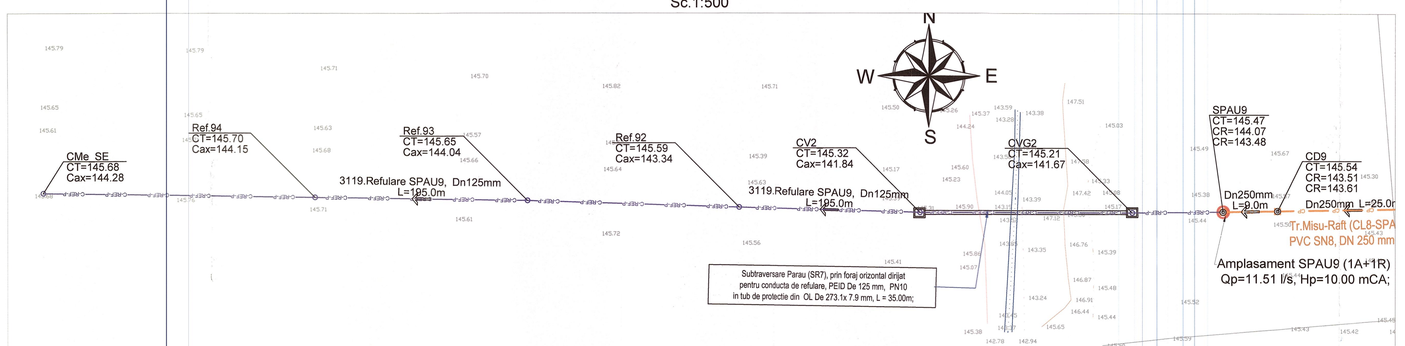

LEGENDA SITUATIA PROIECTATA:

- SPR Supratraversare de rau
- SR Subtraversare de rau
- SV Subtraversare de viroaga
- SDJ Subtraversare drum judetean
- SDN Subtraversare drum national

Retea de canalizare menajera extinsa:
- CMe =__ Camin de vizitare la canalizare
- CT =__ Cota teren
- CR =__ Cota radier conducta de canalizare
- CD =__Camin decantare
- CRP =__Camin rupere de panta
- Statie de pompare apa uzata menajera
- Conducta de refulare apa uzata menajera proiectata
- Conducta de aductiune proiectata
- Conducta de distributie proiectata
- Camin de curatire
- Camin de aerisire
- Camin de golire
- Camin de separare
- Camin de golire
- Camin debitmetru

NOTA:
1. La inceperea lucrarilor beneficiarul si constructorul vor convoca in mod obligatoriu reprezentantii organelor locale care sunt posesoare de conducte si cabluri subterane in zona amplasamentului conductei proiectate, in vederea identificarii lor. Pentru evitarea avarierii acestora si pentru asigurarea securitatii muncii, sub directa supraveghere a delegatilor unitatilor posesoare de retele, se vor executa sapaturi manuale in zonele respective pana la completa dezvelire a acestora si se vor lua masurile corespunzatoare pentru sprijinirea, asigurarea sau devierea lor (provizoriu sau definitiva) pe perioada executarii lucrarilor-conform indicatiilor delegatilor respectivi, consemnate in procese verbale.
2. In zonele unde se gasesc retele subterane se va executa sapatura manuala.
3. In timpul executiei lucrarilor, cablurile din imediata vecinatate a locurilor de munca vor fi scoase de sub tensiune;
4. In portiunile in care pe acelasi traseu exista si alte retele subterane,conductele de alimentare cu apa si canalizare se vor amplasa conf. SR 8591/97.

Conform P100-1/2013- Clasa de importanta III
Conform H.G. 766/1997 - Categoria de importanta normala "C"
Conform H.G. 925/1995 - Cerintele de calitate - EXIGENTE B9, IS

Prezenta plansa se citeste cu:
-profilele longitudinale
-detalii de camine;
-detalii de tip;
-detalii de traversari.

REVIZIA					
REV	Data	Descriere	Proiectat	Verificat	Aprobat

Verificator	Nume	Semnatura	Cerinta:	Referat de verificare titlu/nr. / data

Proiectant general
Consortiu S.C.Eptisa Romania S.R.L
si Eptisa Servicios de Ingenieria S.L.
eptisa
Spa. Dudesti-Pantelimon nr. 42, RAMS center, et. 5, corp A, sector 3, Bucuresti
Tel:+ 40 21 301 14 70
Fax: + 40 21 301 14 80
Email: bucuresti@eptisa.com
Certificari: ISO 9001:2000, ISO 14001

Beneficiar
S.C. APAVITAL S.A. IASI
APAVITAL
Str. Mihai Costachescu, nr. 6, cod postal 700495, Iasi,
Tel:+40 232 21 54 10
Fax:+40 232 21 27 41
Email: contact@apavital.ro

Asistenta Tehnica pentru pregatirea Aplicatiei de Finantare si a Documentatiilor de Atribuire pentru Proiectul Regional de Dezvoltare a Infrastructurii de Apa si Apa Uzata din Judetul Iasi, in perioada 2014-2020

Denumire contract de lucrari:
CL 4 - Extinderea sistemului de apa si canalizare in judetul Iasi - axa 2 - Iasi - Mogosesti - Scanteia
Obiectul 4 - Infiintare retea de alimentare cu apă şi rețea de canalizare în localitățile Scanteia, Borosesti, Ciocarlesti (UAT Scanteia)

Contract nr. 85 / 14.02.2017
Faza P.T./D.A.

Proiectat	Ing. Daniel Puiu	Data: Martie 2021	*Denumire plansa:* Plan de situatie conducta de refulare apa uzata 3117.Refulare SPAU7, PEID De 90 mm, L=269.8 m; 3118.Refulare SPAU8, PEID De 90 mm, L=37.6 m; 3119.Refulare SPAU9, PEID De 90 mm, L=195 m.
Verificat	Ing. Catalina Tofan	Scara: 1 : 500	
Aprobat	Ing. Daniela Spiridon		Plansa nr. IS - SC - C5- C - 02

1.5A2(841x420)