101

ROMÂNIA
JUDEŢULIAŞI
CONSILIUL LOCAL AL COMUNEI SCÂNTEIA

HOTĂRÂRE Nr. 60
din 28.09.2017

Privind includerea în inventarul bunurilor care alcătuiesc domeniului public al comunei Scânteia, judeţul Iaşi a unor suprafeţe de teren extravilan în suprafaţă de 3.417mp, pe care se va construi o staţie de epurare.

Consiliul local Scânteia, întrunit în şedinţa ordinară din 28.09.2017;
Având în vedere nota de fundamentare nr. 566/10.08.2017 prezentată şi susţinută de primarul comunei, domnul Fanică Săcăleanu, iniţiatorul proiectului de hotărâre înregistrat la nr. 571/10.08.2017;
Având în vedere raportul nr. 573/11.08.2017, întocmit de secretarul comunei;
Având în vedere O.U.G. nr. 54/2006 privind regimul contractelor de concesiune de bunuri proprietate publică;
Având în vedere H.G. nr. 168/2007 pentru aprobarea Normelor metodologice de aplicare a O.U.G. nr. 54/2006 privind regimul contractelor de concesiune de bunuri proprietate publică;
Având în vedere Legea nr. 273/2006, privind finanţele publice locale, cu modificările şi completările ulterioare;
Având în vedere Legea nr. 52/2003, privind transparenţa decizională în administraţia publică, republicată;
Având în vedere referatele comisiilor de specialitate ale consiliului local înregistrate la nr. 581/18.08.2017;
Având în vedere votul favorabil exprimat în unanimitate de cei 15 consilieri locali prezenţi la şedinţă din totalul de 15 consilieri locali aflaţi în funcţie;
Având în vedere art. 36 alin. (2) lit c) şi art. 121 din Legea administraţiei publice locale nr. 215/2001, republicată, cu modificările şi completările ulterioare;
În temeiul art. 45 alin. (3) din Legea administraţiei publice locale 215/2001,

HOTĂRĂŞTE:

Art.1. Se aprobă includerea în inventarul bunurilor care alcătuiesc domeniului public al comunei Scânteia, judeţul Iaşi a unor suprafeţe de teren extravilan în suprafaţă de 3.417mp, pe care se va construi o staţie de epurare, prevăzute în anexele nr. 1- 3 care fac parte integrantă din prezenta hotărâre.

Art.2. Imobilele prevăzute în prezenta hotărâre nu fac obiectul vreunei cereri de reconstituire a dreptului de proprietate privată sau de restituire din cele formulate în temeiul actelor normative cu caracter special privind fondul funciar, sau din cele care reglementează regimul juridic al imobilelor preluate în mod abuziv de statul român în perioada 6 martie 1945 - 22 decembrie 1989, nu sunt grevate de sarcini şi nu fac obiectul vreunui litigiu.

Art.3. Hotărârea se comunică în termen legal:
-Instituţiei Prefectului judeţului Iaşi, pentru controlul legalităţii;
-Primarului comunei Scânteia;
-Va fi afişată pe site-ul şi la sediul primăriei Scânteia, judeţul Iaşi.

PREŞEDINTE DE ŞEDINŢĂ,
Consilier local,
Constantin CODREANU

ROMÂNIA
JUD. IAŞI COMUNA SCÂNTEIA CONSILIUL LOCAL

Contrasemnează pentru legalitate,
SECRETAR,
Florin ILĂŞOAIA

102

ROMÂNIA
JUDEŢUL IAŞI
CONSILIUL LOCAL AL COMUNEI SCÂNTEIA

Anexa nr. 1 la H.C.L.
nr. 60/28.09.2017

Avizat
Primar,
Fănică SĂCĂLEANU

Nr. crt.	Cod clasificare	Denumirea bunurilor	Elemente de identificare	Anul dobândirii	Valoarea de inventar -lei-	Situaţia juridică actuală
0	1	2	3	4	5	6
1.	53	3.180 mp teren extravilan Scânteia	T. 45, A 512/8/2 N.- Gall Andrei S.- Pahîț Neculai V.- D.E. E.- Gall Andrei, H.C. 508	2017	79.000	Domeniul public al comunei
2.	53	237 mp teren extravilan Scânteia	T. 44, A 507/7/2 N.- Gall Andrei S.- Pahîț Neculai V.- H.C. 508 E.- D.E. 1047	2017	5.900	Domeniul public al comunei

PREŞEDINTE DE ŞEDINŢĂ,
Consilier local,
Constantin CODREANU

ROMÂNIA
JUD IAŞI COMUNA SCÂNTEIA
CONSILIUL LOCAL

Contrasemnează pentru legalitate,
SECRETAR,
Florin ILĂŞOAIA

103

Anexa nr. 2 la H.C.L. Nr. 60/28.09.2017


695800 | 695900 | 696000 | 696100

ROMÂNIA
JUD IASI COMUNA SCÂNTEIA
CONSILIUL LOCAL

PLAN DE AMPLASAMENT SI DELIMITARE A IMOBILULUI

Scara 1 : 1000

Nr. Cadastral	Suprafata masurata	Adresa imobilului	
	3417 mp	**Extravilan com. Scanteia, jud. Iasi , T45, A512/8/2 si T44, A507/7/2**	
Carte Funciara nr.		UAT	com. Scanteia

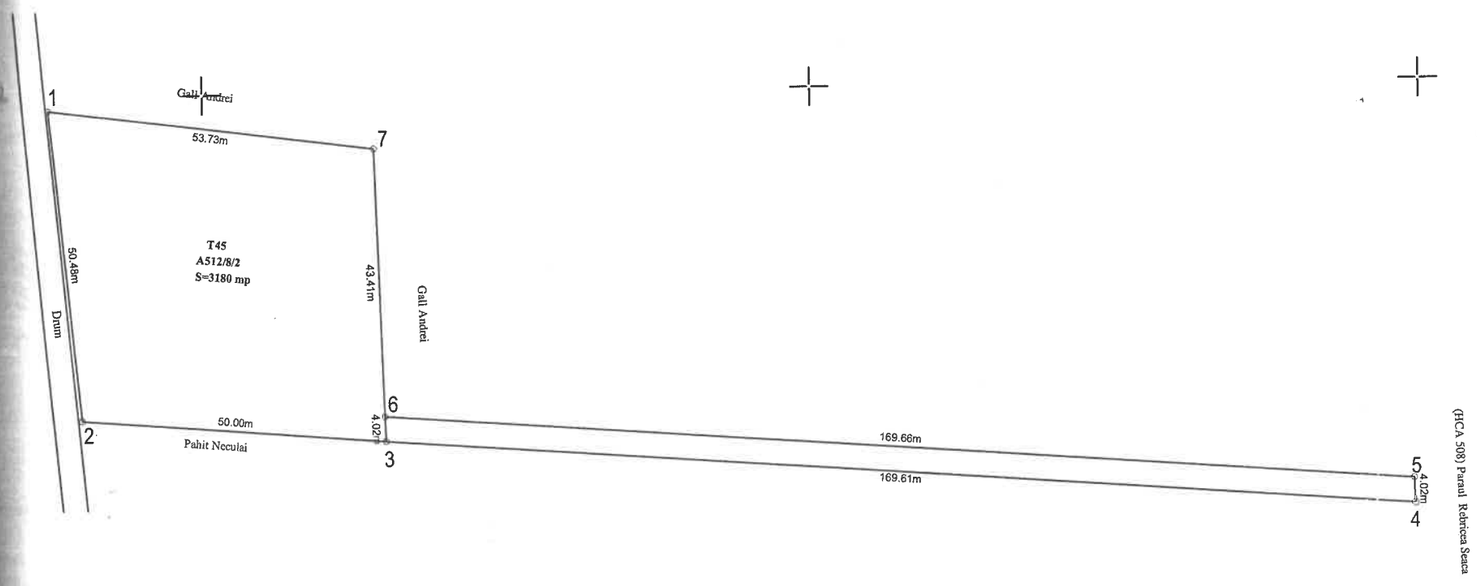

604700

604600

N

Intocmit:
ing. Dănilă Roxana

695800 | 695900 | 696000 | 696100

Anexa nr. 3 la HCL
Nr. 60/28.09.

PLAN DE ÎNCADRARE ÎN ZONA

