Oficiul de Cadastru şi Publicitate Imobiliară ARGES
Biroul de Cadastru şi Publicitate Imobiliară Campulung

Nr. cerere	31543
Ziua	08
Luna	10
Anul	2026

Cod verificare
100216732807

EXTRAS DE CARTE FUNCIARĂ
PENTRU INFORMARE

Carte Funciară Nr. 89183 Câmpulung

A. Partea I. Descrierea imobilului

TEREN Intravilan

Adresa: Jud. Arges, UAT Câmpulung, Loc. Câmpulung, Str GEN. DRAGALINA, Nr. 70A, Pct. "Parcare fosta Melană"

Nr. Crt	Nr. cadastral Nr. topografic	Suprafaţa* (mp)	Observaţii / Referinţe
A1	89183	Din acte: 11.000 Masurata: 1.675	partial imprejmuit

B. Partea II. Proprietari şi acte

Înscrieri privitoare la dreptul de proprietate şi alte drepturi reale		Referinţe
34825 / 30/10/2025		
Act Administrativ nr. 29, din 31/08/1995 emis de CONSILIUL LOCAL CAMPULUNG; Act Administrativ nr. 124/44320, din 24/10/2025 emis de PRIMARIA CAMPULUNG;		
B1	Intabulare, drept de PROPRIETATE-domeniul privat, dobandit prin Lege, cota actuala 1/1	A1
	1) **MUNICIPIUL CAMPULUNG**	

C. Partea III. SARCINI .

Inscrieri privind dezmembrămintele dreptului de proprietate, drepturi reale de garanţie şi sarcini	Referinţe
NU SUNT	


Anexa Nr. 1 La Partea I

Teren

Nr cadastral	Suprafaţa (mp)*	Observaţii / Referinţe
89183	Din acte: 11.000 Masurata: 1.675	partial imprejmuit

* Suprafaţa este determinată in planul de proiecţie Stereo 70.

DETALII LINIARE IMOBIL

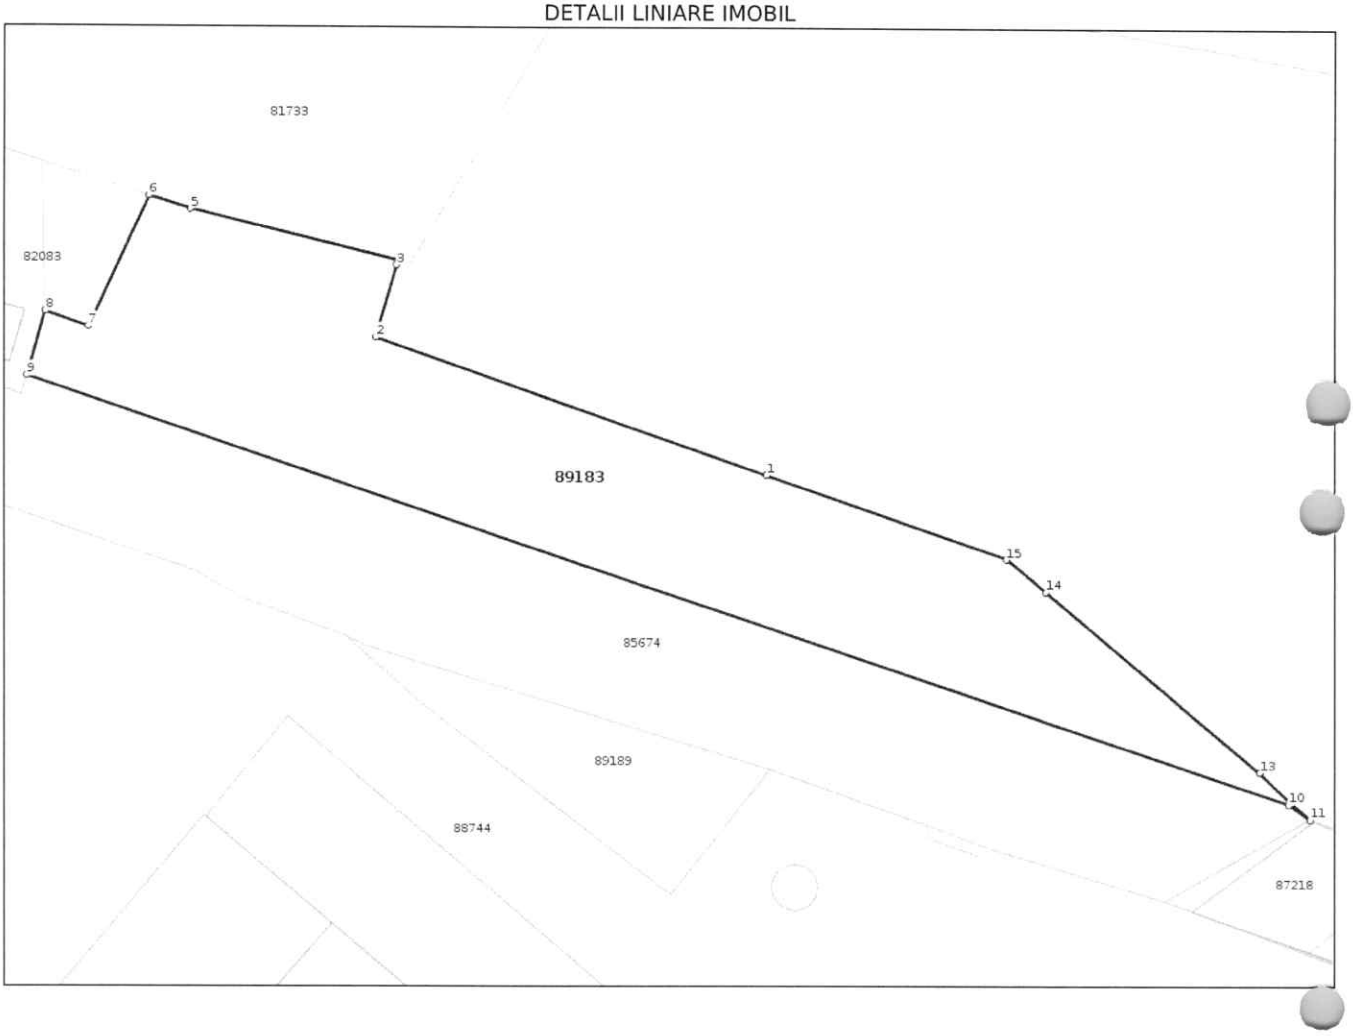

Date referitoare la teren

Nr Crt	Categorie folosinţă	Intra vilan	Suprafaţa (mp)	Tarla	Parcelă	Nr. topo	Observaţii / Referinţe
1	curti constructii	DA	Din acte: 11.000 Masurata: 1.675	-	-	-	

Date referitoare la construcţii

Lungime Segmente
1) Valorile lungimilor segmentelor sunt obţinute din proiecţie în plan.

Punct început	Punct sfârşit	Lungime segment (** (m)
1	2	39.612
2	3	7.177
3	4	0.454
4	5	20.516

Punct început	Punct sfârşit	Lungime segment (** (m)
5	6	4.105
6	7	13.727
7	8	4.346
8	9	6.344
9	10	126.982
10	11	2.491
11	12	2.38
12	13	4.173
13	14	26.633
14	15	4.895
15	1	24.163

**** Lungimile segmentelor sunt determinate în planul de proiecţie Stereo 70 şi sunt rotunjite la 1 milimetru.**
***** Distanţa dintre puncte este formată din segmente cumulate ce sunt mai mici decât valoarea 1 milimetru.**

Extrasul de carte funciară generat prin sistemul informatic integrat al ANCPI conține informațiile din cartea funciară active la data generării. Acesta este valabil în condițiile prevăzute de art. 7 din Legea nr. 455/2001, coroborat cu art. 3 din O.U.G. nr. 41/2016, exclusiv în mediul electronic, pentru activități și procese administrative prevăzute de legislația în vigoare. Valabilitatea poate fi extinsă și în forma fizică a documentului, fără semnătură olografă, cu acceptul expres sau procedural al instituției publice ori entității care a solicitat prezentarea acestui extras.
Verificarea corectitudinii și realității informațiilor conținute de document se poate face la adresa **www.ancpi.ro/verificare**, folosind codul de verificare online disponibil în antet. Codul de verificare este valabil 30 de zile calendaristice de la momentul generării documentului.

Data şi ora generării,
08/10/2026, 12:51

Acest document se eliberează gratuit pentru proprietarii imobilelor. Pentru alți solicitanți, costul extrasului este de 25 de lei la ghișeu, respectiv 20 de lei dacă este obținut online prin platforma http://epay.ancpi.ro

ANCPI
AGENȚIA NAȚIONALĂ DE CADASTRU ȘI PUBLICITATE IMOBILIARĂ

Oficiul de Cadastru şi Publicitate Imobiliară ARGES
Biroul de Cadastru şi Publicitate Imobiliară Campulung

Cod verificare
100216733313


EXTRAS DE PLAN CADASTRAL

pentru imobilul cu IE **89183**, UAT Câmpulung / ARGES,
Loc. Câmpulung, Str. Gen. Dragalina, Nr. 70A


Nr.cerere	31547
Ziua	08
Luna	10
Anul	2026

Teren: 1.675 mp
Teren: Intravilan
Categoria de folosinta(mp): Curti Constructii 1675mp

Plan detaliu

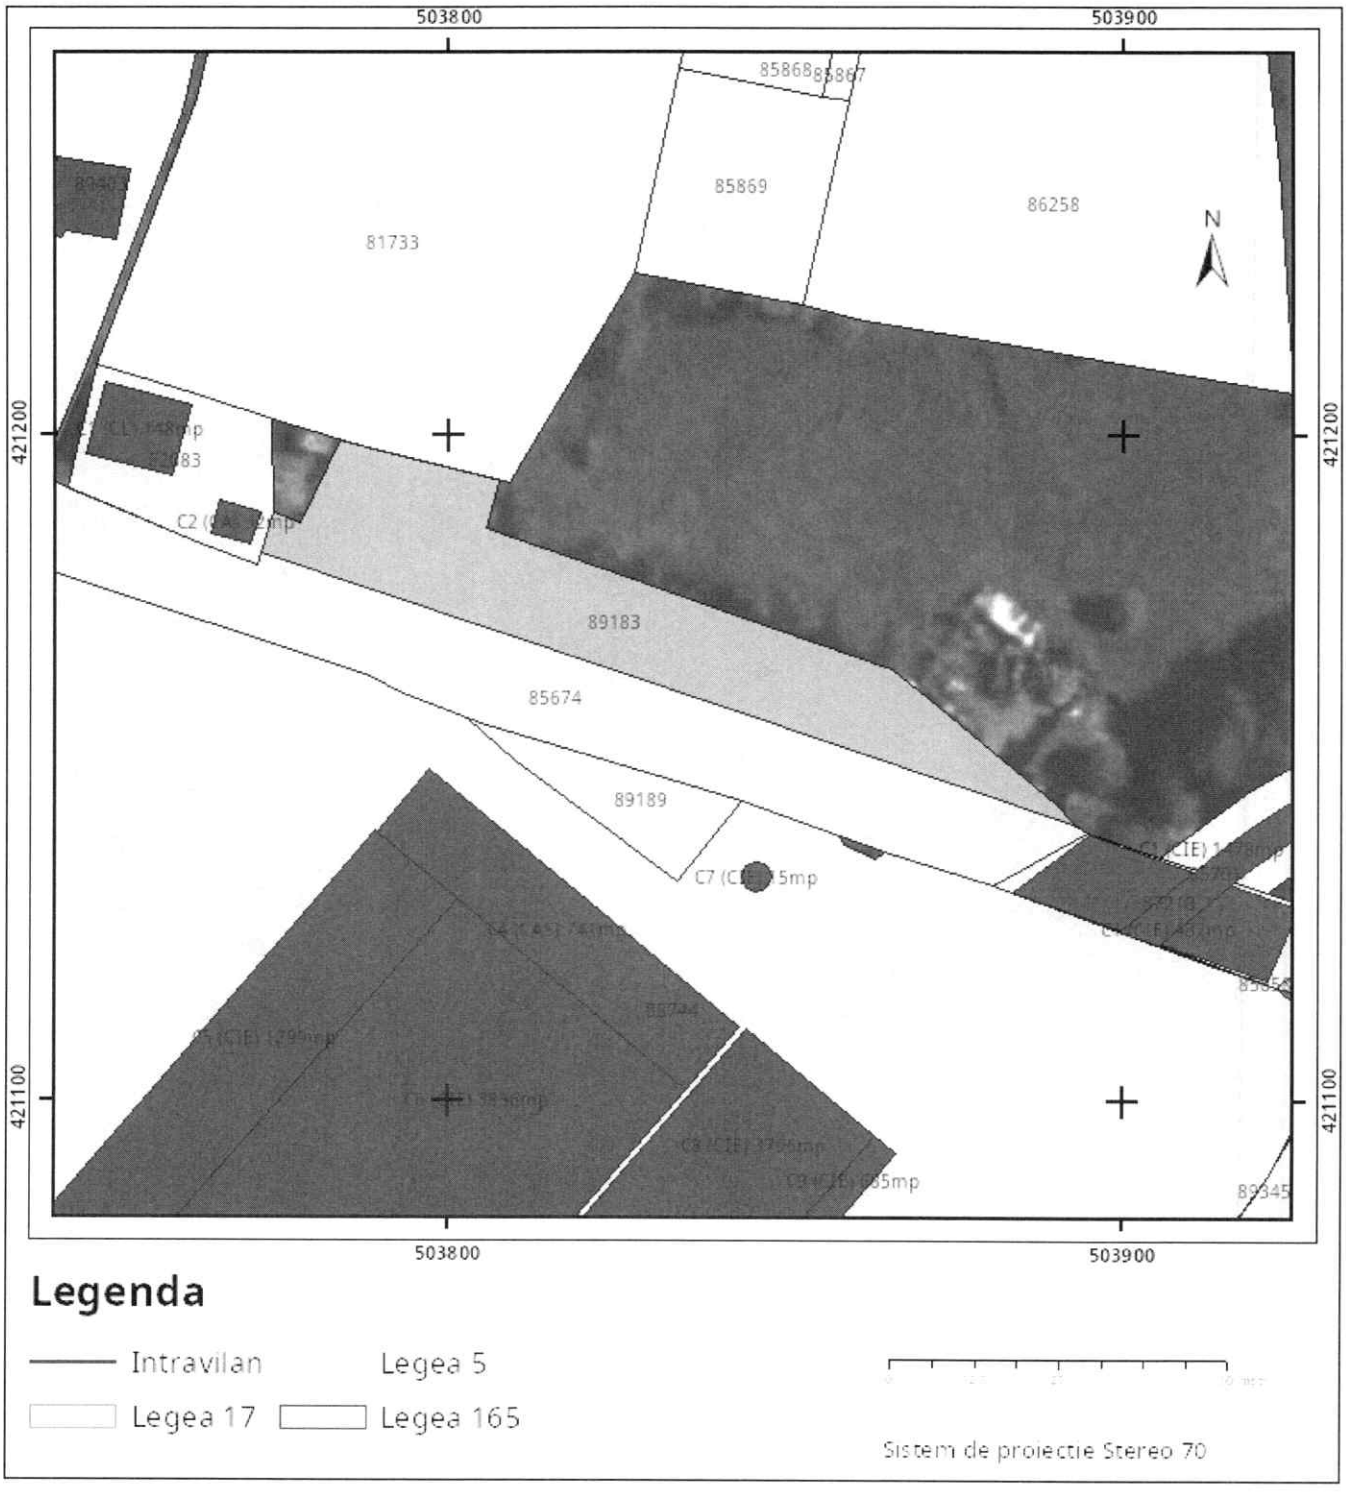

Plan de ansamblu

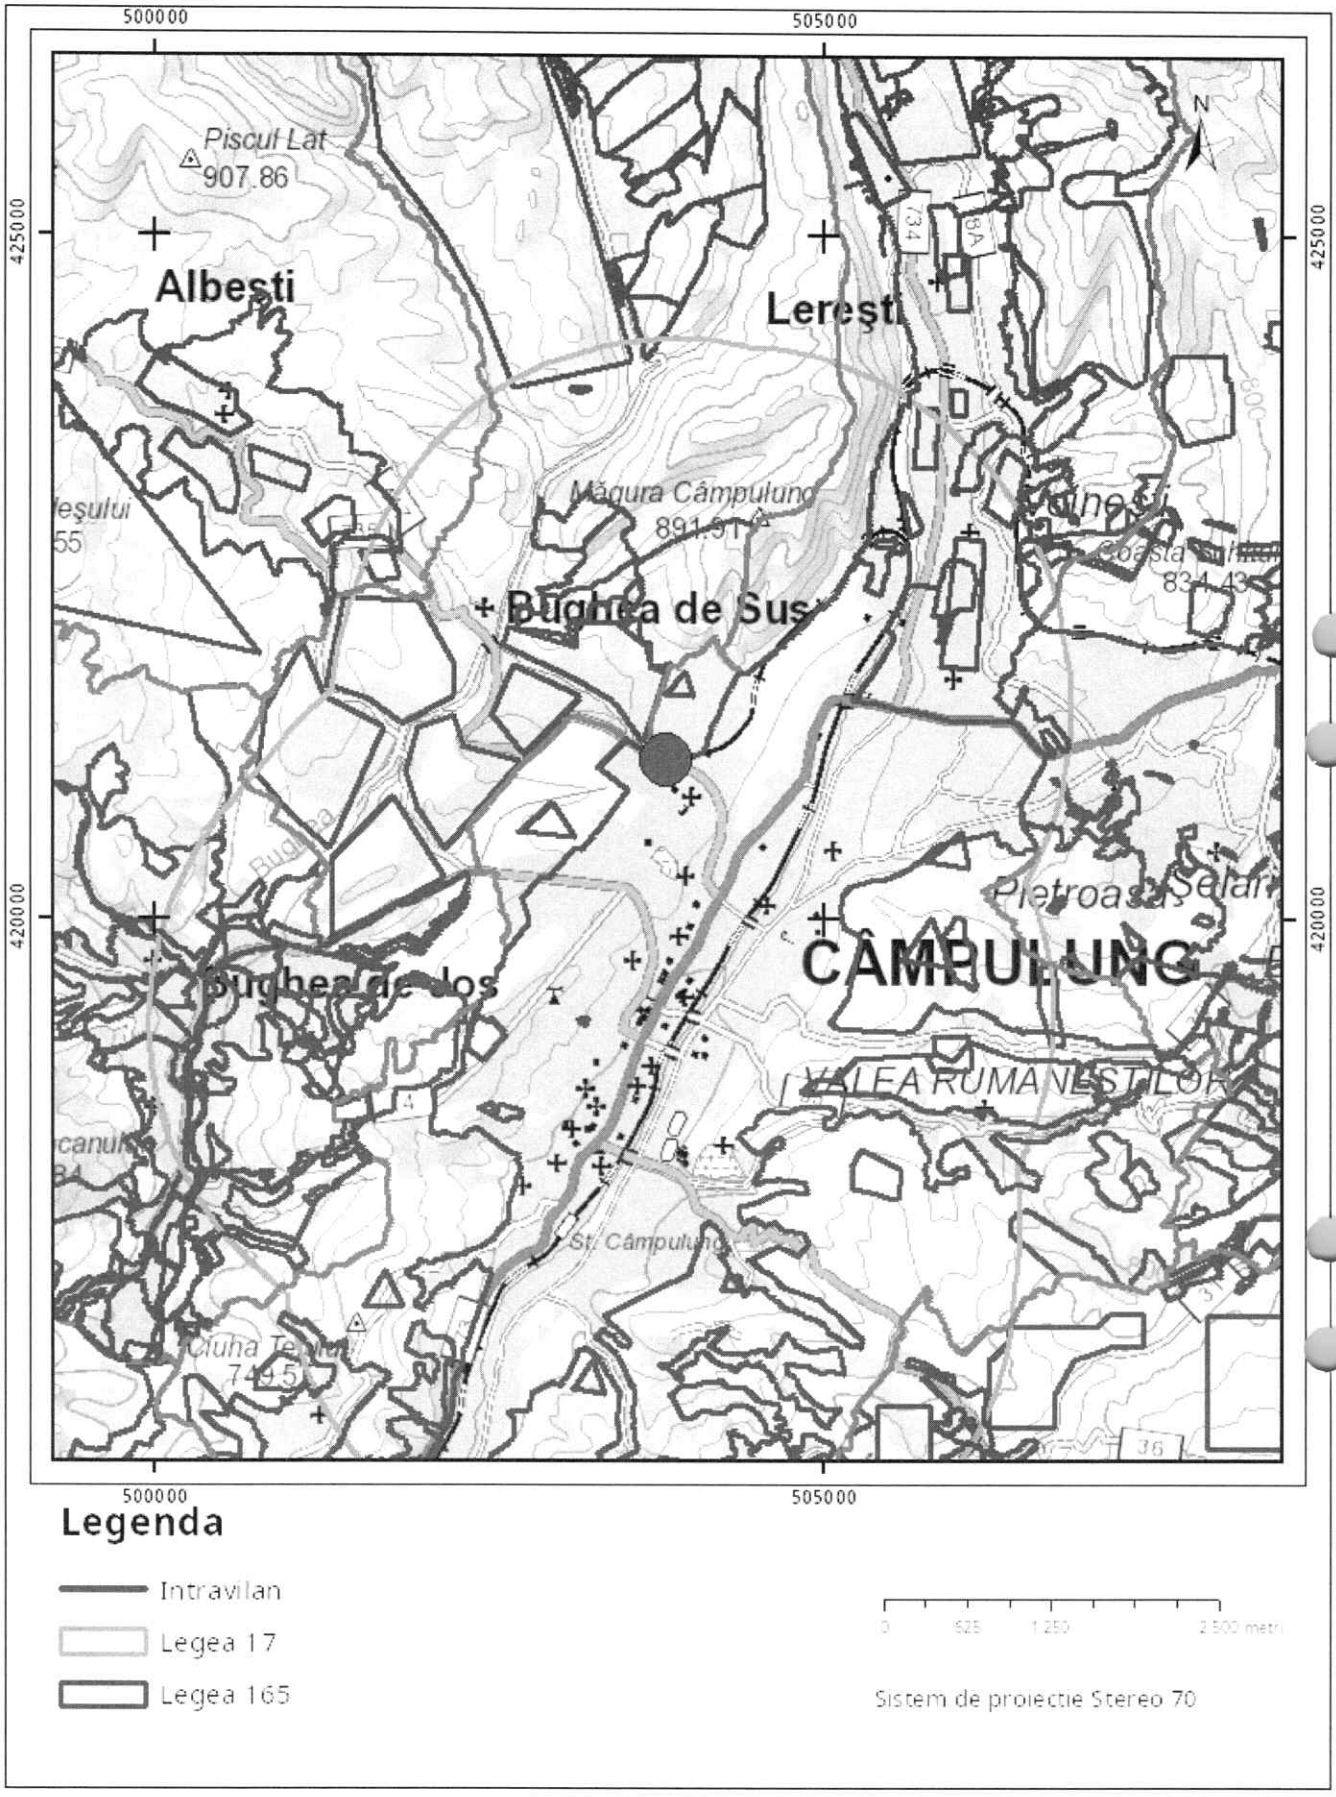

Sarcini tehnice (intersectii cu limitele legilor speciale)
Legea 17, Art. 3 ☐


Semnat electronic

Ultima actualizare a geometriei: 30-10-2025
Data și ora generării: 08-10-2026 12:54

PLAN DE AMPLASAMENT ŞI DELIMITARE A IMOBILULUI

Scara 1:1000

Nr. cadastral	Suprafaţa măsurată	Adresa imobilului
89183	1675mp	Mun. Câmpulung, str. Gen. Dragalina, nr. 70A, pct. "Parcare fosta Melana"
Cartea Funciară nr.		Unitatea Administrativ Teritoriala (UAT)
		Campulung

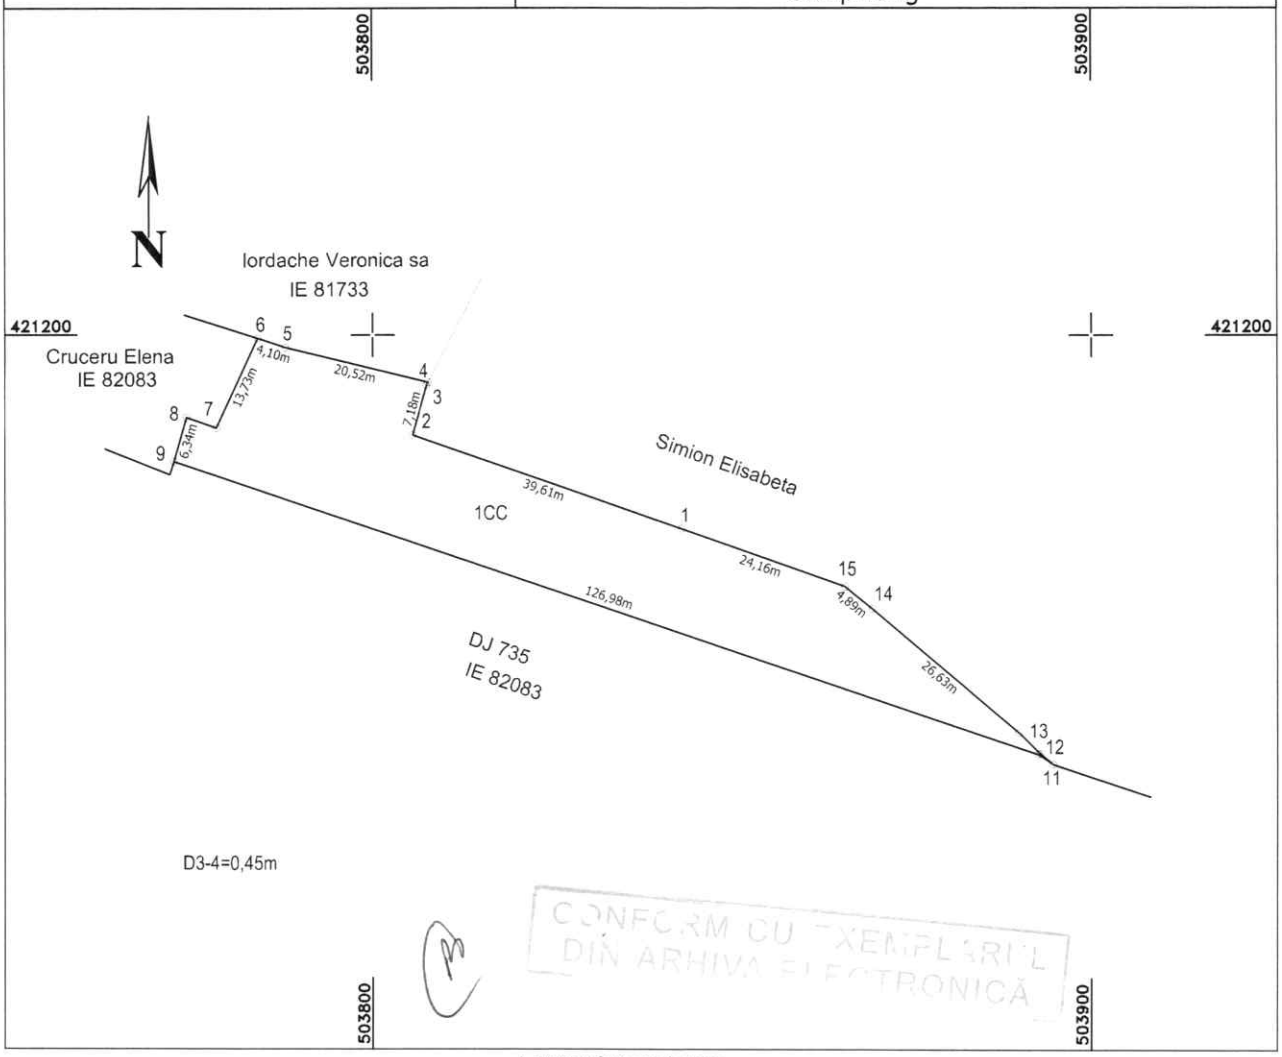

CONFORM CU EXEMPLARUL DIN ARHIVA ELECTRONICĂ

A. Date referitoare la teren

Nr. parcelă	Categoria de folosinţă	Suprafaţa [mp]	Menţiuni
1	CC	1675	Terenul este împrejmuit cu gard la nord si vest.
Total		1675	

B. Date referitoare la construcţii

Cod constr.	Destinatie	Suprafaţa construită la sol [mp]	Menţiuni
Total			

Suprafaţa totală măsurată a imobilului= 1675 mp
Suprafaţa din act = 11000 mp

Executant: GEOTOPOCAD CONCEPT SRL

AUT SERIA RO-B-J NR. 2361 CLASA III
ING. DUMITRESCU IOANA SORINA
AUT SERIA RO-AG-F NR. 0162 CATEG B

Confirm executarea măsurătorilor la teren, corectitudinea întocmirii documentaţiei cadastrale şi corespondenţa acesteia cu realitatea din teren

Ioana-Sorina Dumitrescu

Semnat digital de Ioana-Sorina Dumitrescu
Data: 2025.10.29 14:00:06 +02:00

Data: 21.10.2025

Inspector: 34825/30.10.2025

Confirmă introducerea imobilului în baza de date integrată şi atribuirea numărului cadastral

Digitally signed by Elena Bucur

Stampila BCPI:

Data:

6	421199.532	503783.934
7	421187.072	503778.175
8	421188.500	503774.070
9	421182.399	503772.330
10	421141.728	503892.623
11	421140.318	503894.676
12	421141.858	503892.861
13	421144.793	503889.894
14	421161.979	503869.548
15	421165.074	503865.756
Suprafata = 1675mp		

Ioana-Sorina Dumitrescu

Semnat digital de Ioana-Sorina Dumitrescu
Data: 2025.10.29 14:00:51 +02:00

Coordonate puncte radiate

Nr. Pct.	X [m]	Y [m]
1	421173.069	503842.954
2	421186.105	503805.548
3	421192.994	503807.561
4	421193.397	503807.769
5	421198.270	503787.840
6	421199.532	503783.934
7	421187.072	503778.175
8	421188.500	503774.070
9	421182.399	503772.330
10	421141.728	503892.623
11	421140.318	503894.676
12	421141.858	503892.861
13	421144.793	503889.894
14	421161.979	503869.548
15	421165.074	503865.756

Data întocmirii: **29.10.2025**

Semnătura și stampila

GEOTOPOCAD CONCEPT SRL

Autorizație seria RO-B-J nr. 2361, clasa III

DUMITRESCU IOANA SORINA

Autorizație seria RO-AG-F, nr. 0162, cat. B

CONFORM CU EXEMPLARUL DIN ARHIVA ELECTRONICĂ