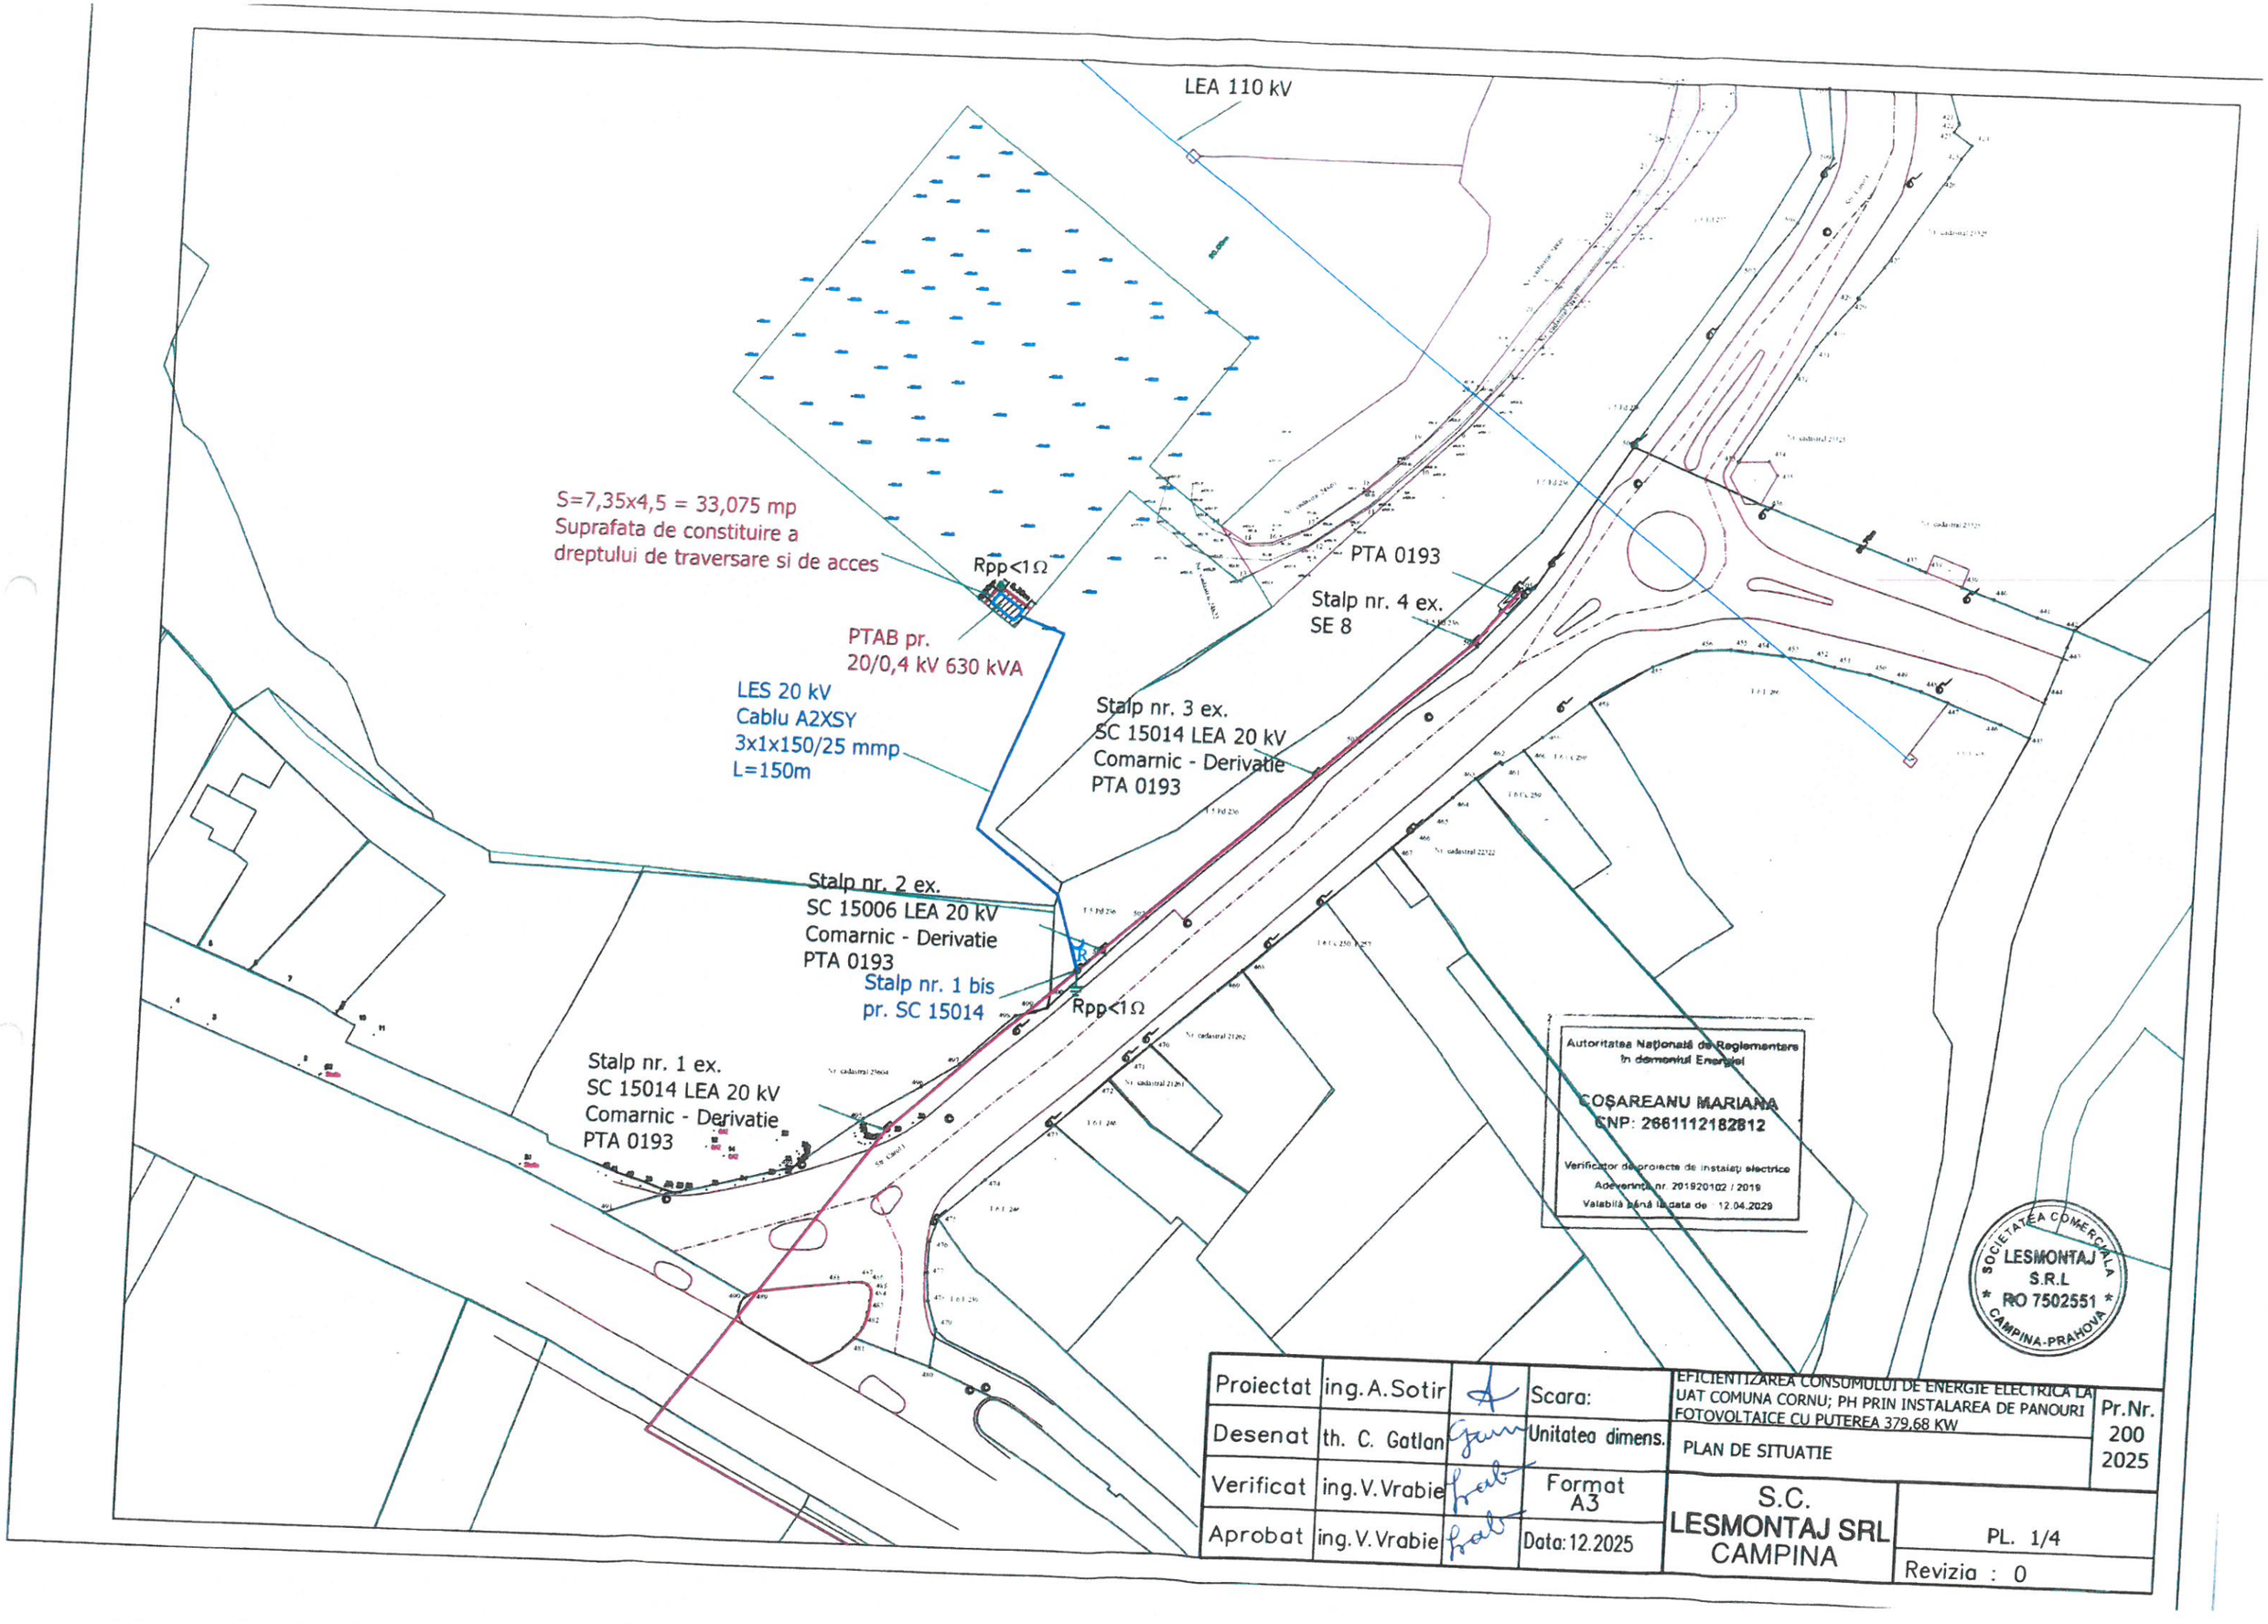


Proiectat	ing. A. Sotir		Scara:	EFICIENTIZAREA CONSUMULUI DE ENERGIE ELECTRICA LA UAT COMUNA CORNU; PH PRIN INSTALAREA DE PANOURI FOTOVOLTAICE CU PUTEREA 379,68 KW	Pr.Nr. 200 2025
Desenat	th. C. Gatlan		Unitatea dimens.	PLAN DE SITUATIE	
Verificat	ing. V. Vrabie		Format A3	S.C. LESMONTAJ SRL CAMPINA	PL. 1/4
Aprobat	ing. V. Vrabie		Data: 12.2025		Revizia : 0