


PLAN DE INCADRARE IN ZONA
SCARA 1:5000

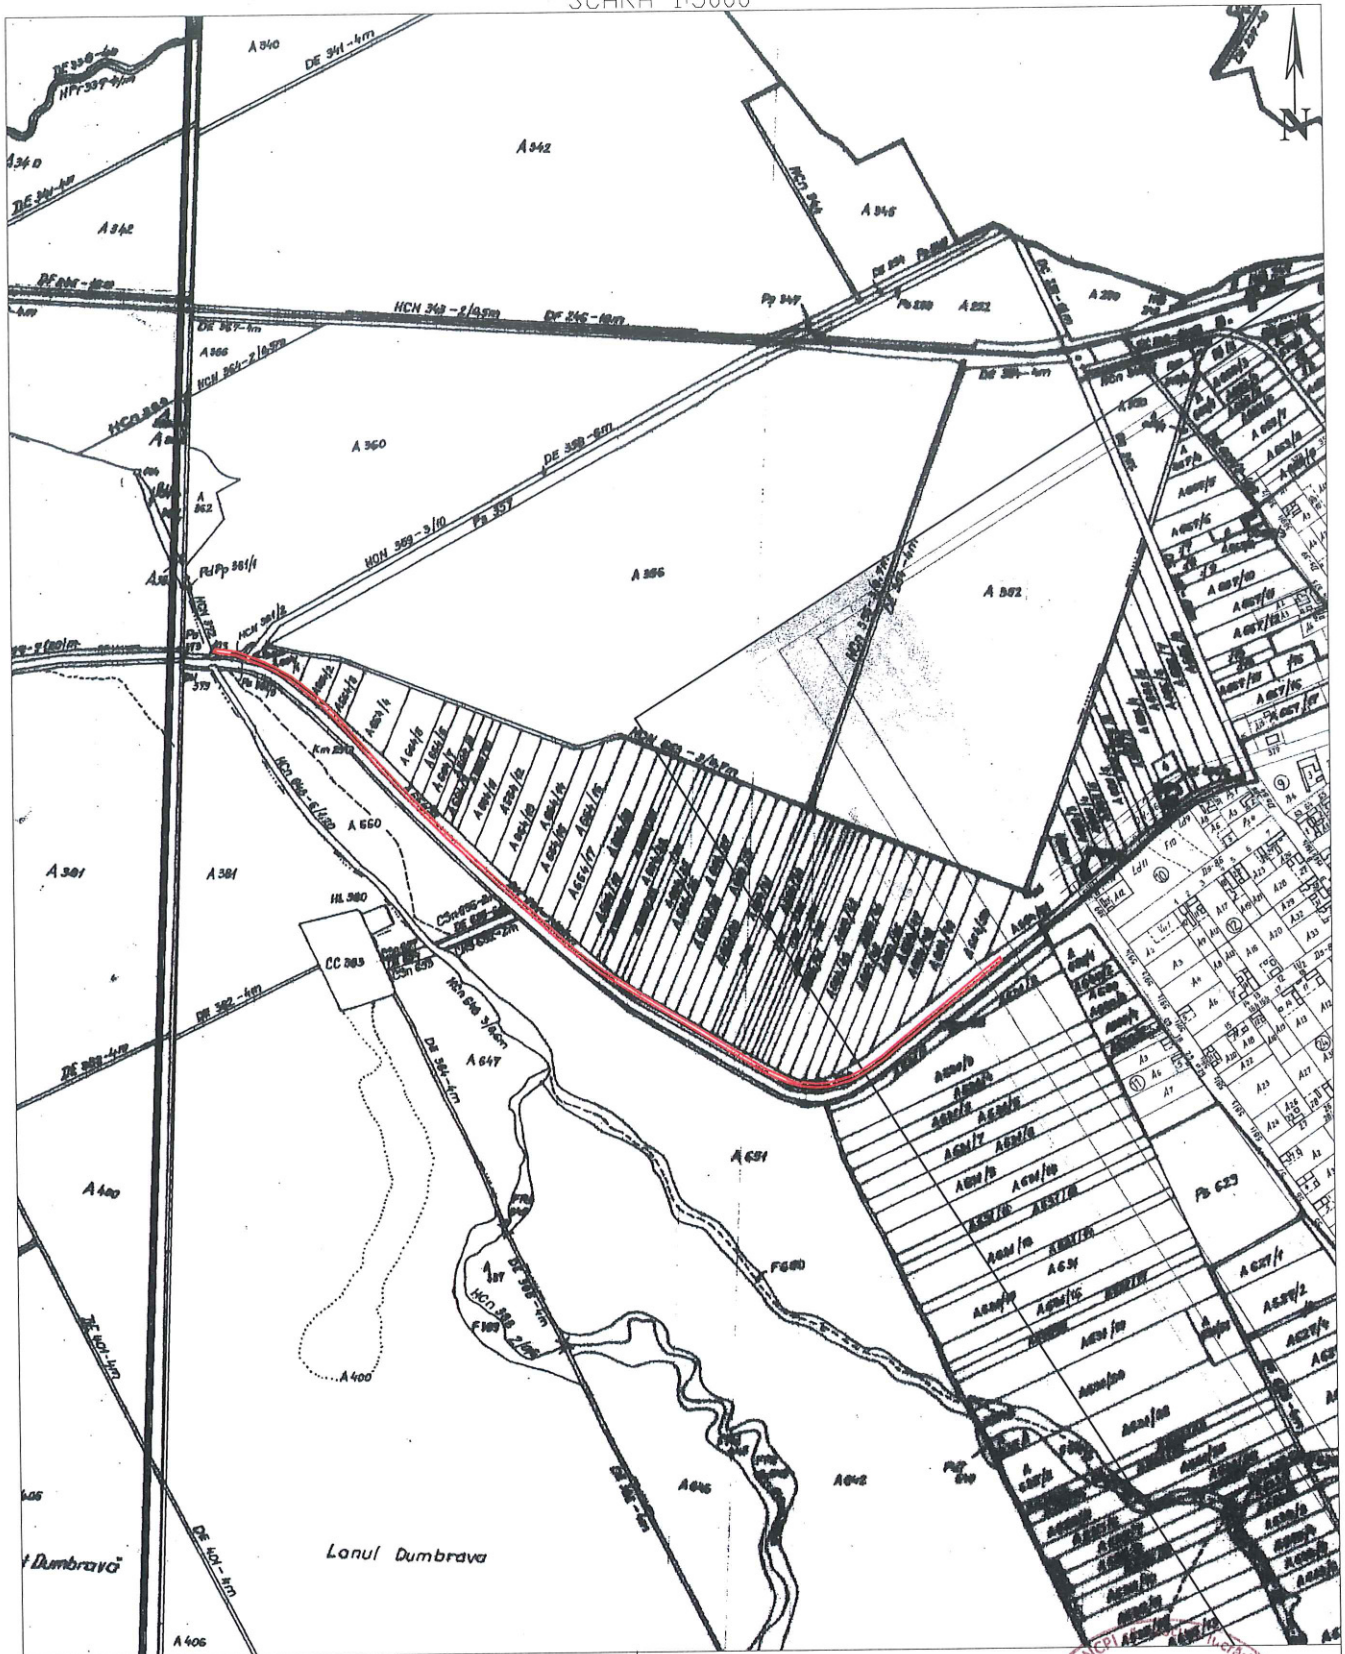


S.C. DOCAD 2013 S.R.L. CLASA II Certificat de Autorizare: seria RO-B-J, Nr. 1811			
SEF PROIECT	ING. DOBREAN MARIAN CLAUDIU	SCARA 1:5000	PLAN DE INCADRARE IN ZONA
INTOCMIT	ING. DOBREAN MARIAN CLAUDIU		
DESENAT	ING. DOBREAN MARIAN CLAUDIU		
VERIFICAT		AUGUST 2022	



Plan de amplasament si delimitare a imobilului
Scara 1 : 10.000

Imobil inregistrat in planul cadastral fara localizare certa datorita lipsei planului parcelar

Imobil inregistrat in planul cadastral fara localizare certa datorita lipsei planului parcelei			
Nr. cadastral	Suprafata masurata a imobilului (mp)	Adresa imobilului	
A 664/52/1	6619	LOC.DUMBRAVA, JUD. TIMIS	
Cartea Funciara nr.		UAT	DUMBRAVA

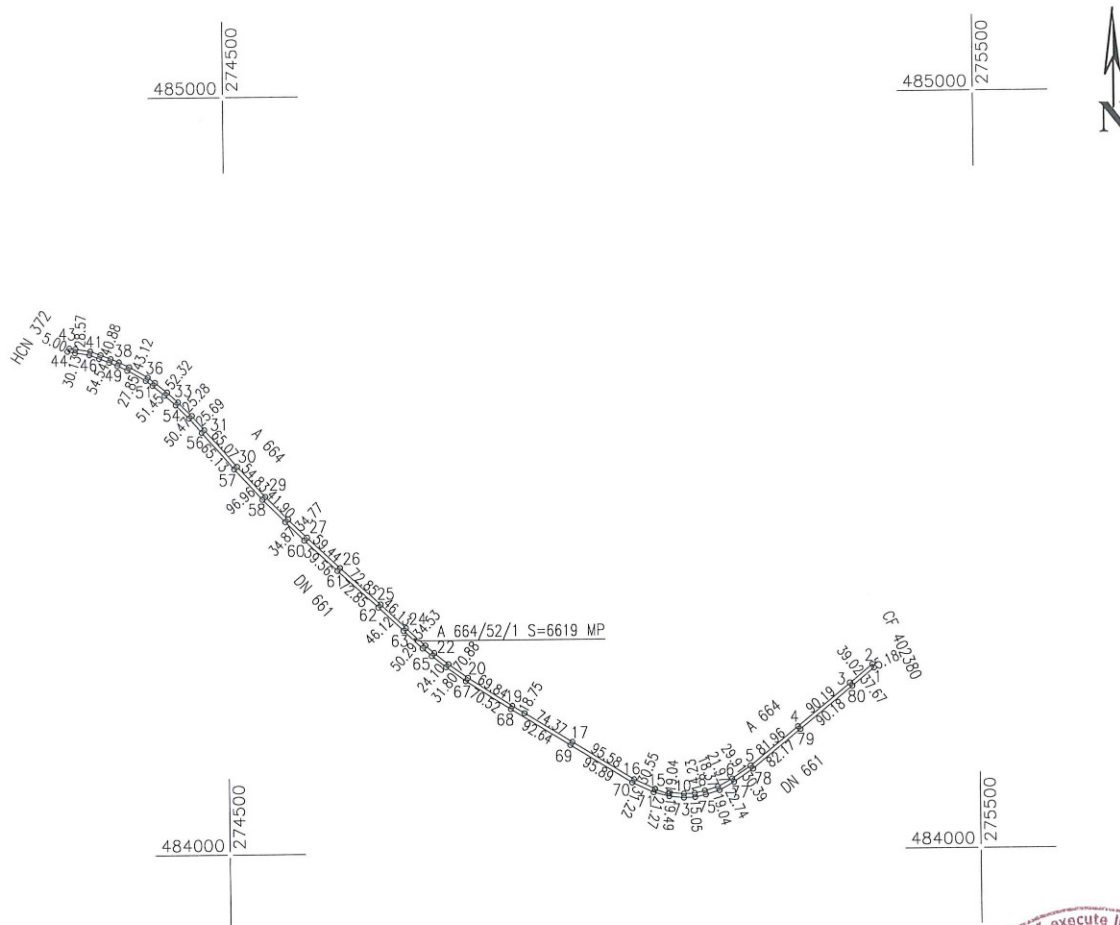

A. DATE REFERITOARE LA TEREN

Nr. parcela	Categorie de folosinta	Suprafata(mp)	Valoarea de impozitare	Mentiuni
A 664/52/1	ARABIL	6619		ARABIL IN EXTRAVILAN
Stotal=		6619		

B.DATE REFERITOARE LA CONSTRUCTII

B. DATE REFERIToare LA CONSTRUCȚII			
Cod.	Destinatia	Suprafata construita la sol (mp)	Mentiuni

Total	
-------	--

Suprafata totala masurata a imobilului S=6619mp
Suprafata din acte S=6619mp

Executant

Inspector

Confirm executarea măsurătorilor la teren, corectitudinea întocmirii documentației cadastrale și corespondența acesteia cu realitatea din teren

Confirm introducerea imobilului în baza de date integrată și atribuirea numărului cadastral

Semnatura si stampila

Semnătura și parafa

Data.....
Ştampila BCPI

Data: AUGUST 2022