


PLAN DE INCADRARE IN ZONA
SCARA 1:5000

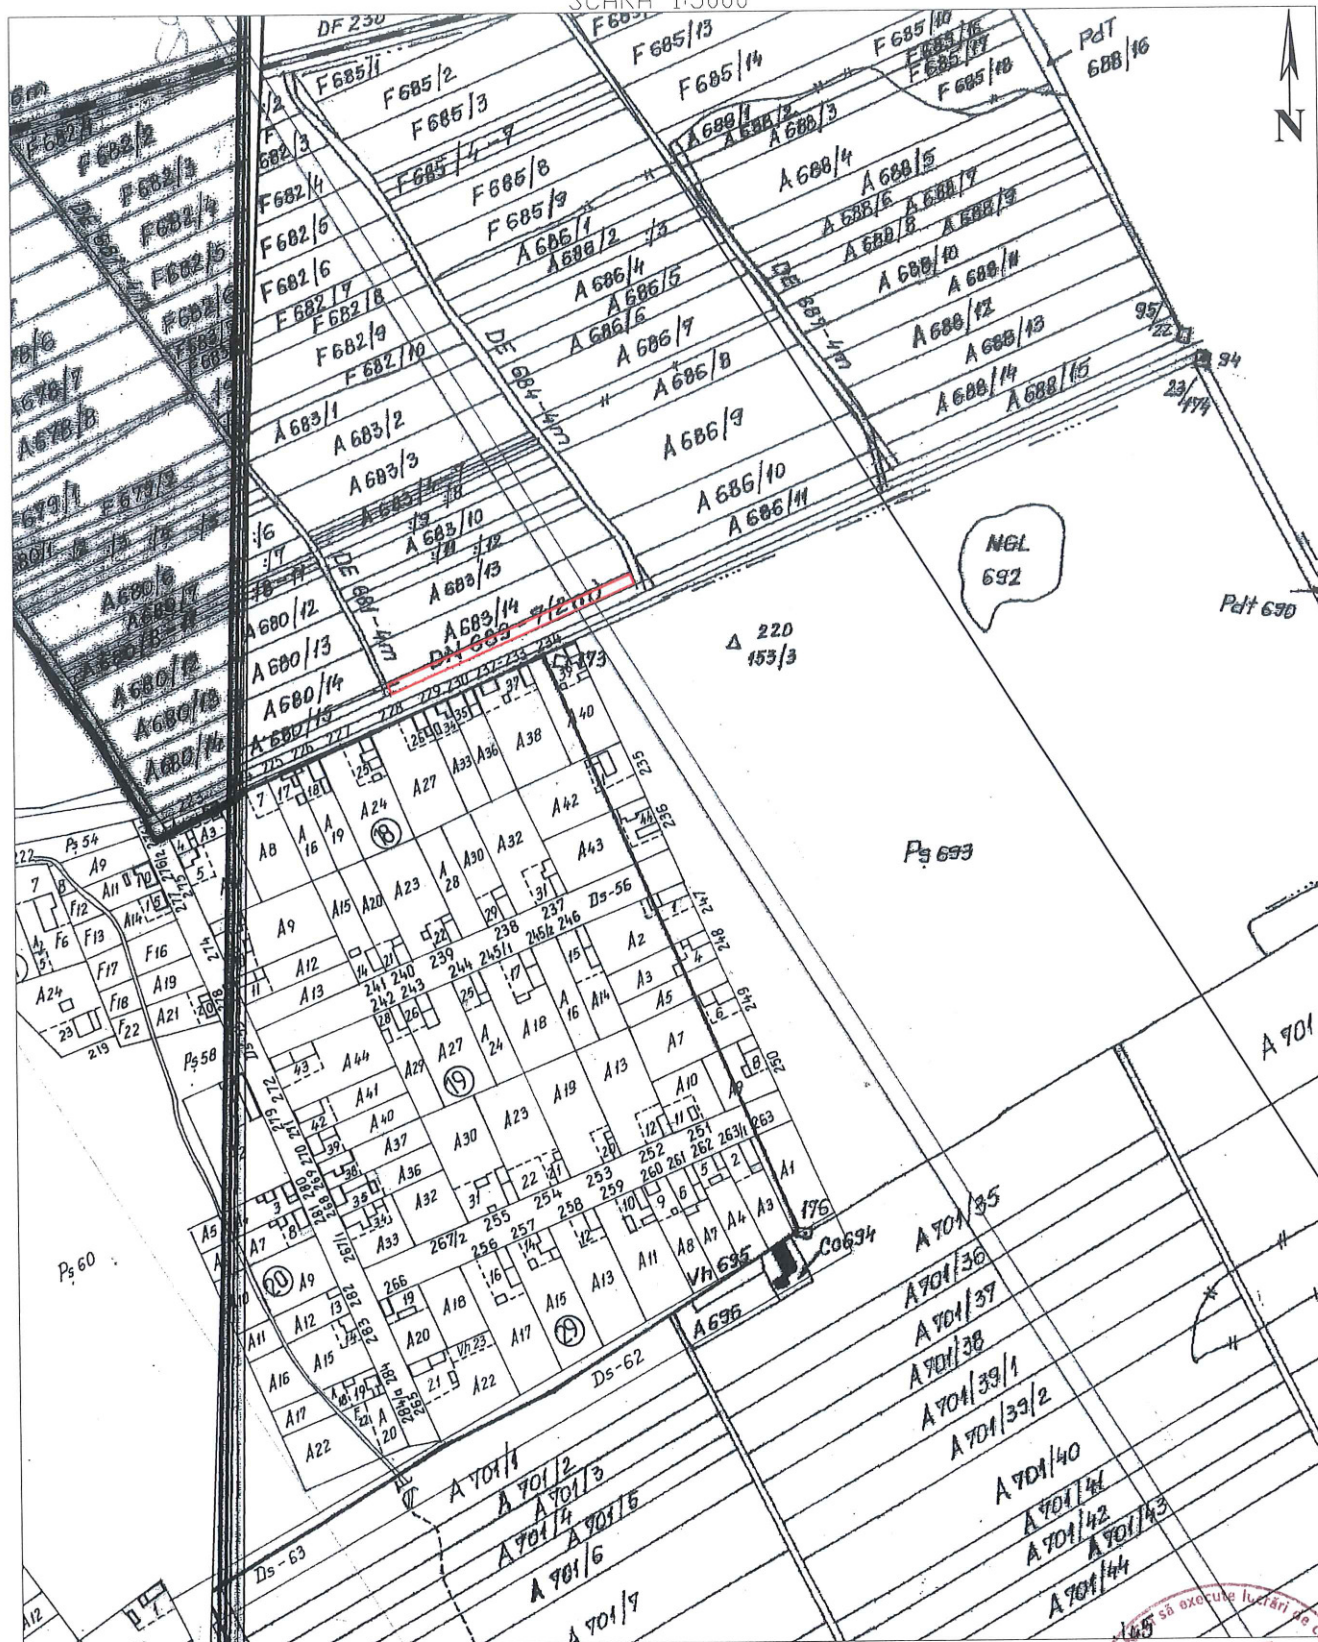

S.C. DOCAD 2013 S.R.L.
CLASA II
Certificat de Autorizare: seria: RD B.J. nr. 1811

SEF PROJECT

ING. DOBREAN MARIAN CLAUDIU
ING. DOBREAN MARIAN CLAUDIU
ING. DOBREAN MARIAN CLAUDIU

VERIFICAT

SCARA
1:5000


PLAN DE INCADRARE IN ZONA

AUGUST
2022

Scara 1 : 1000

Imobil inregistrat in planul cadastral fara localizare certa datorita lipsei planului parcelar

Nr. cadastral	Suprafata masurata a imobilului (mp)	Adresa imobilului	
A 683/15	1281	LOC.DUMBRAVA, JUD. TIMIS	
Cartea Funciara nr.		UAT	DUMBRAVA

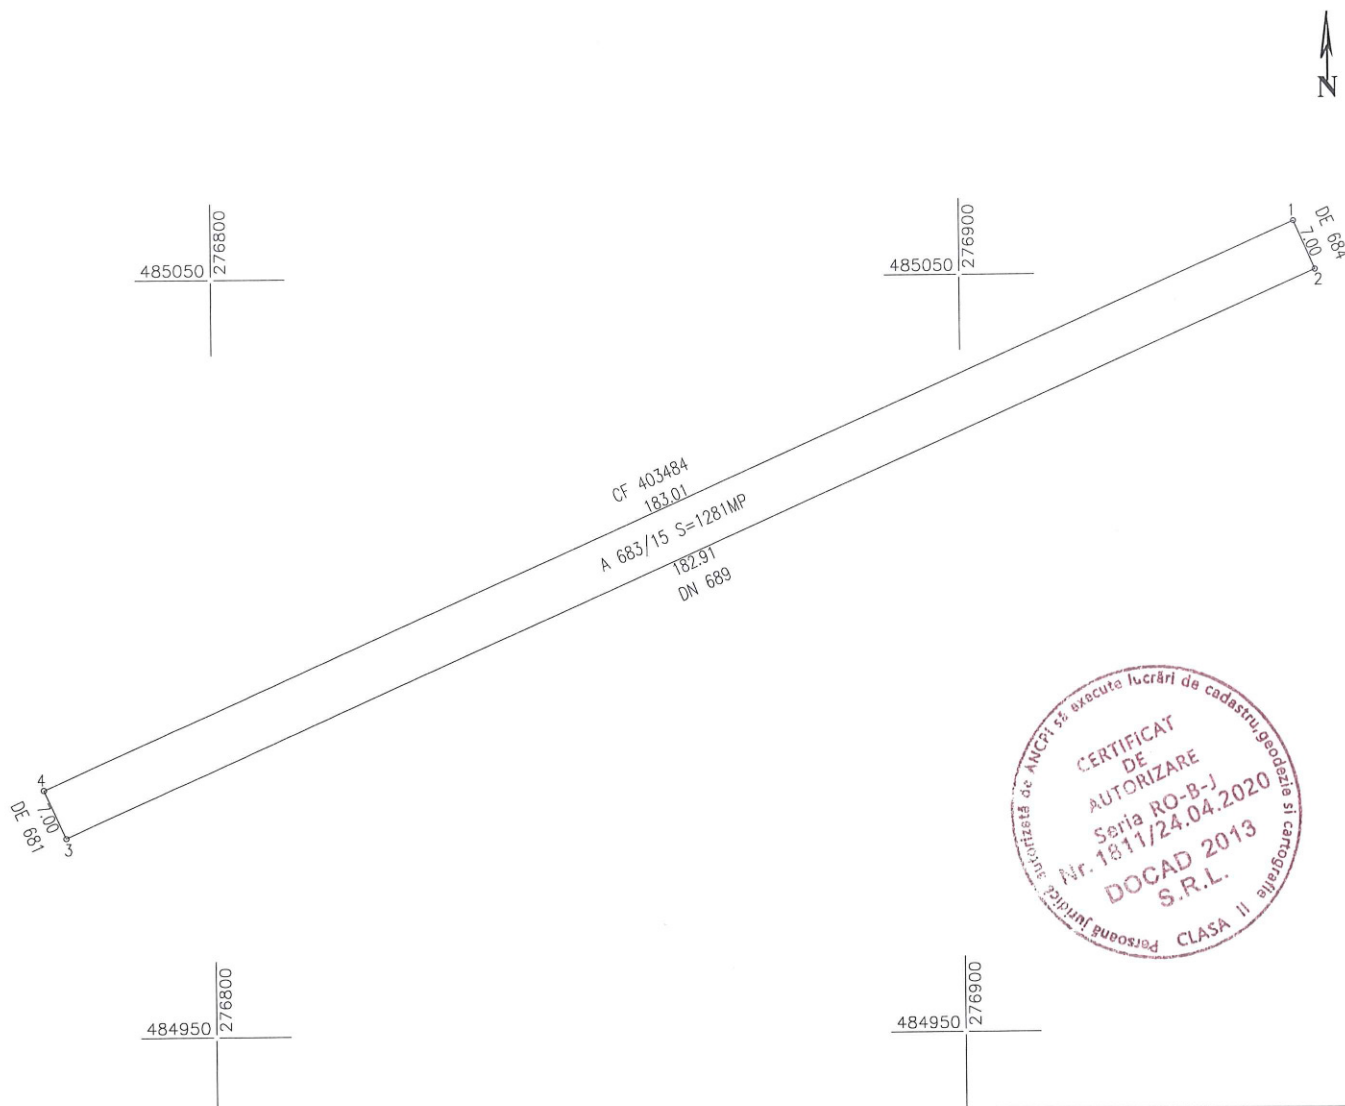

A.DATE REFERITOARE LA TEREN

Nr. parcela	Categorie de folosinta	Suprafata(mp)	Valoarea de impozitare	Mentiuni
A 683/15	ARABIL	1281		ARABIL IN EXTRAVILAN
Total=		1281		

B.DATE REFERITOARE LA CONSTRUCTII

Cod.	Destinatia	Suprafata construita la sol (mp)	Mentiuni

Total

Suprafata totala masurata a imobilului S=1281mp

Suprafata din acte S=1281mp

Executant

Confirm executarea măsurătorilor la teren, corectitudinea întocmirii documentației cadastrale și corespondența acestora cu realitatea din teren

Semnatura și ștampila

Data: AUGUST 2022

Inspector

Confirm introducerea imobilului în baza de date integrată și atribuirea numărului cadastral

Semnătura și parafa

Data.....

Ștampila BCPI