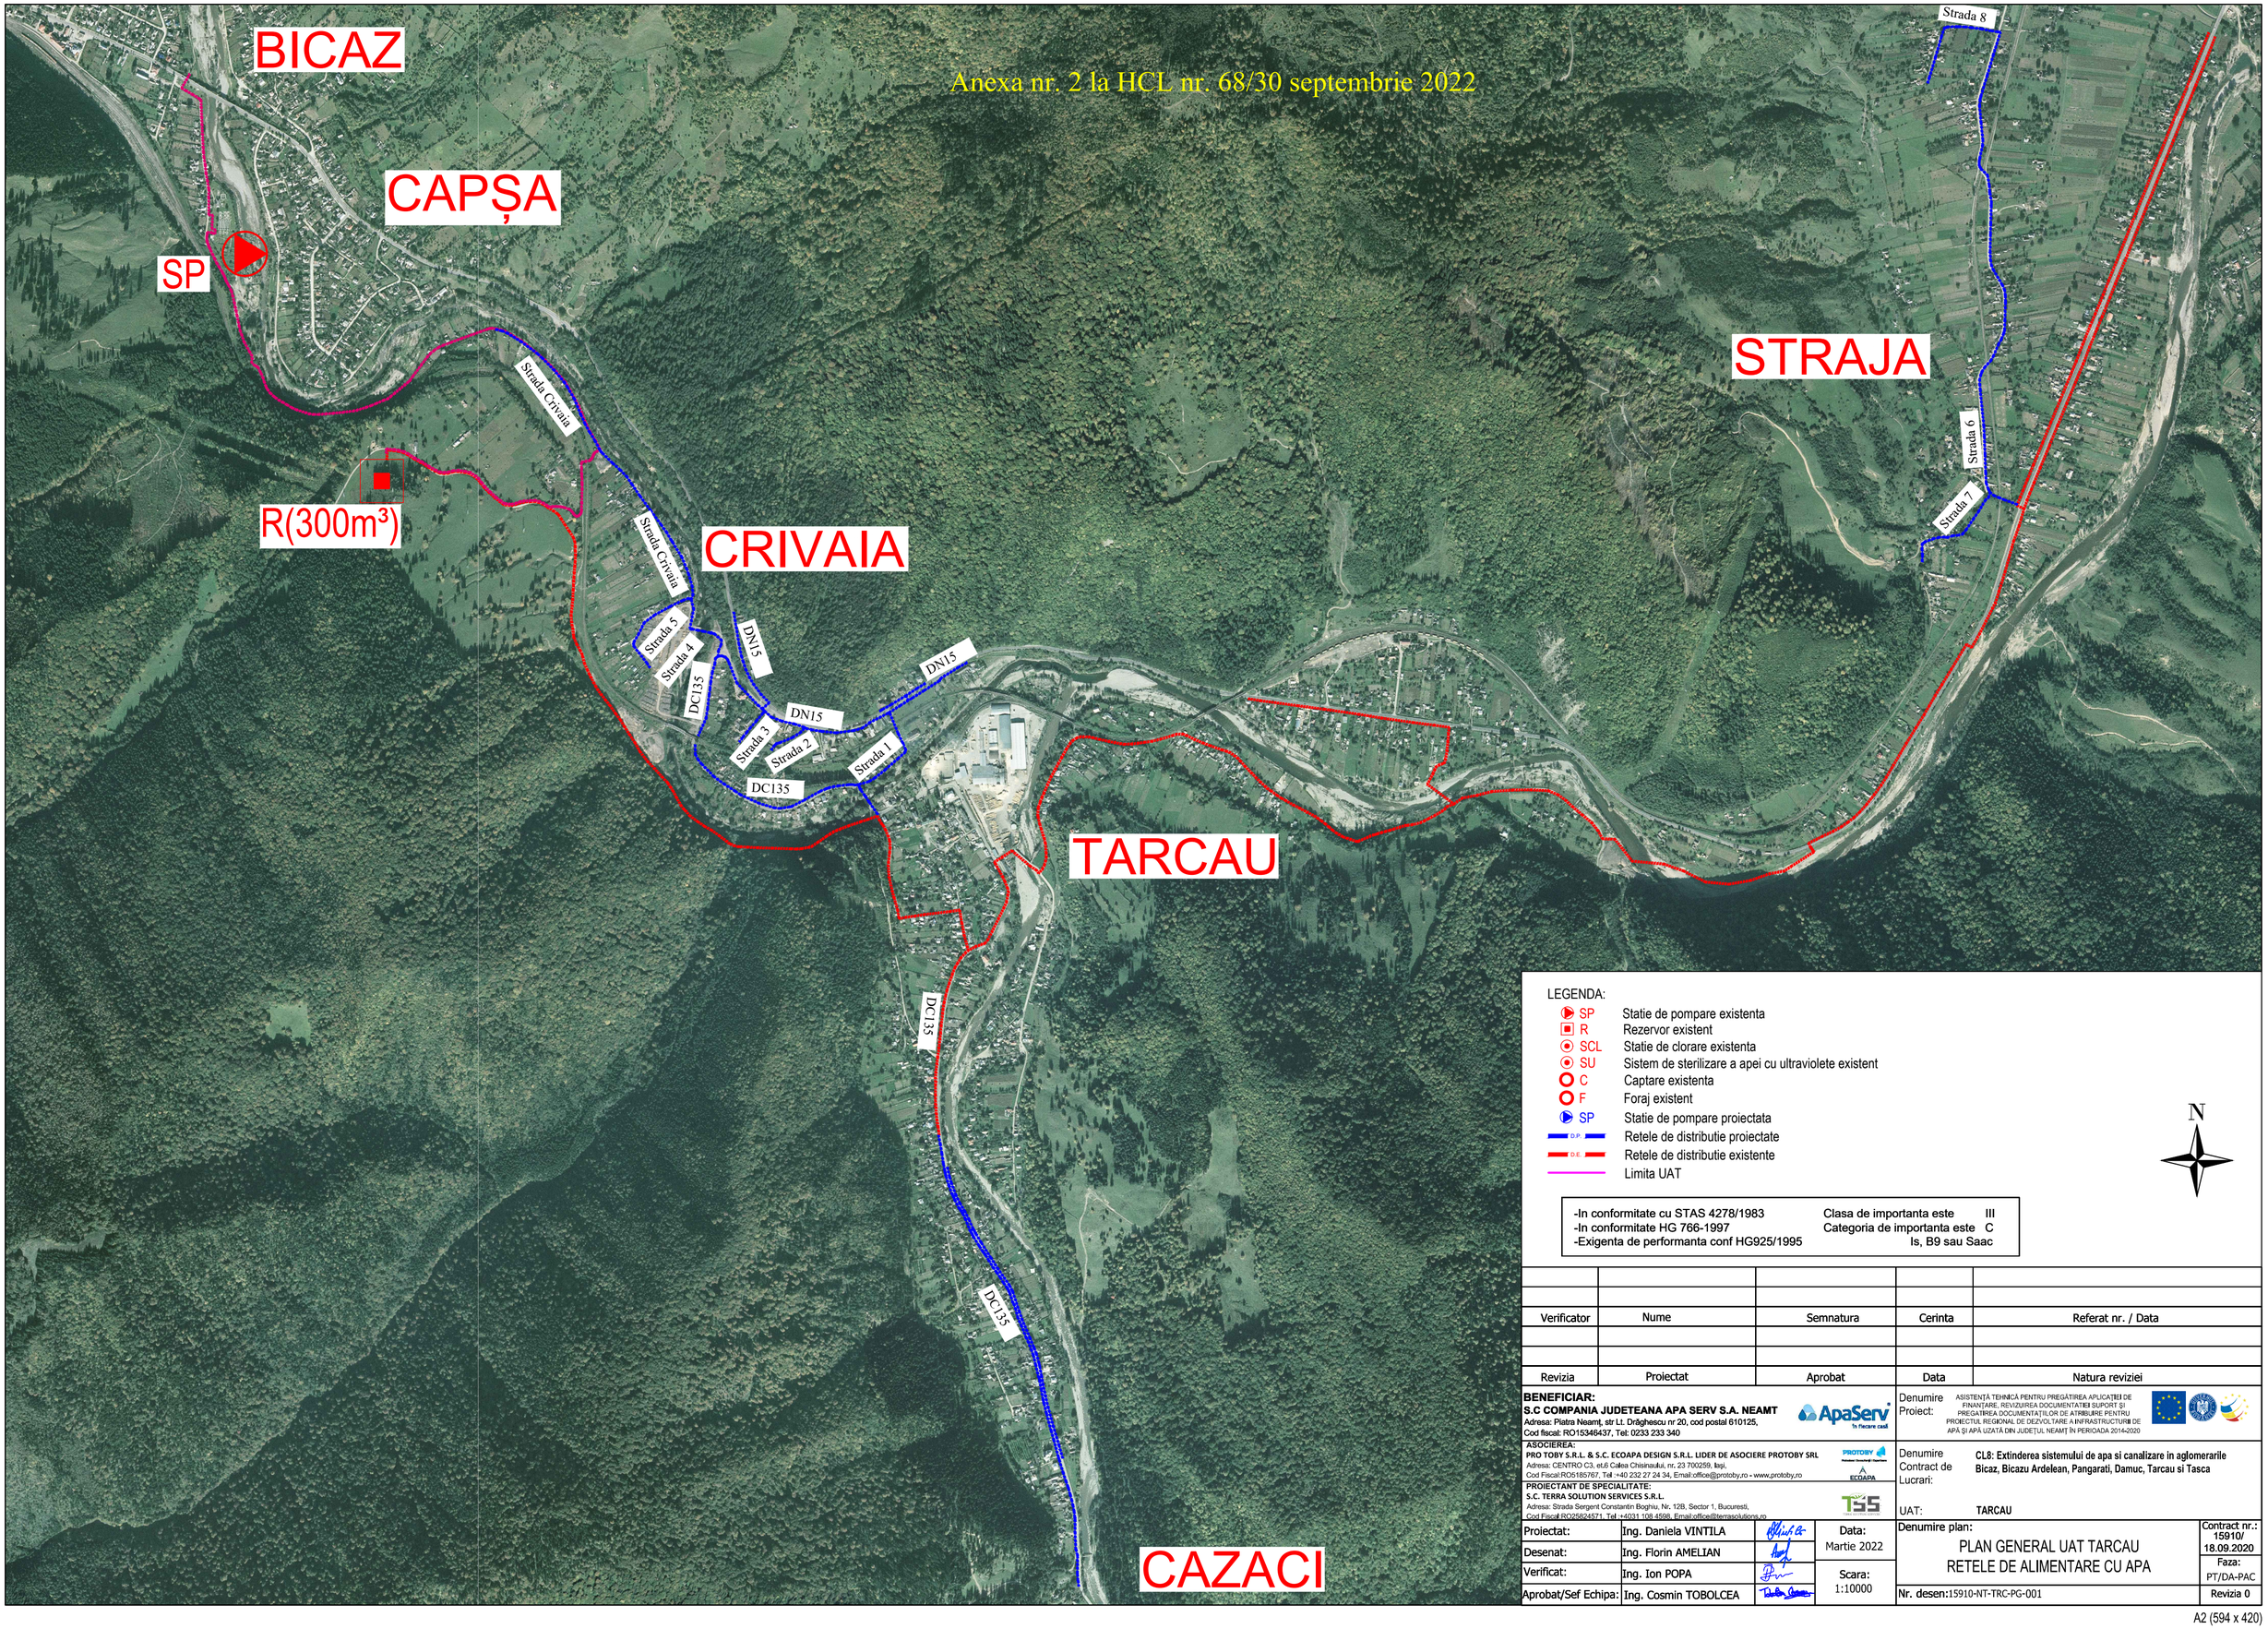

LEGENDA:

SP	Statie de pompare existenta
R	Rezervor existent
SCL	Statie de clorare existenta
SU	Sistem de sterilizare a apei cu ultraviolete existent
C	Captare existenta
F	Foraj existent
SP	Statie de pompare proiectata
D.P.	Retele de distributie proiectate
D.E.	Retele de distributie existente
	Limita UAT

N

-In conformitate cu STAS 4278/1983 — Clasa de importanta este III
-In conformitate HG 766-1997 — Categoria de importanta este C
-Exigenta de performanta conf HG925/1995 — Is, B9 sau Saac

Verificator	Nume	Semnatura	Cerinta	Referat nr. / Data
Revizia	Proiectat	Aprobat	Data	Natura reviziei

BENEFICIAR:
S.C COMPANIA JUDETEANA APA SERV S.A. NEAMT
Adresa: Piatra Neamț, str Lt. Drăghescu nr 20, cod postal 610125,
Cod fiscal: RO15348437, Tel: 0233 233 340

ASOCIEREA:
PRO TOBY S.R.L. & S.C. ECOAPA DESIGN S.R.L. LIDER DE ASOCIERE PROTOBY SRL
Adresa: CENTRO C3, et.6 Calea Chisinaului, nr. 23 700259, Iași,
Cod Fiscal:RO5185767, Tel +40 232 27 24 34, Email:office@protoby.ro - www.protoby.ro

PROIECTANT DE SPECIALITATE:
S.C. TERRA SOLUTION SERVICES S.R.L.
Adresa: Strada Sergent Constantin Boghiu, Nr. 12B, Sector 1, Bucuresti,
Cod Fiscal:RO25824571, Tel :+4031 108 4598, Email:office@terrasolutions.ro

Denumire Proiect: ASISTENȚĂ TEHNICĂ PENTRU PREGĂTIREA APLICAȚIEI DE FINANȚARE, REVIZUIREA DOCUMENTAȚIEI SUPORT ȘI PREGĂTIREA DOCUMENTAȚIILOR DE ATRIBUIRE PENTRU PROIECTUL REGIONAL DE DEZVOLTARE A INFRASTRUCTURII DE APĂ ȘI APĂ UZATĂ DIN JUDEȚUL NEAMȚ ÎN PERIOADA 2014-2020

Denumire Contract de Lucrari: **CL8: Extinderea sistemului de apa si canalizare in aglomerarile Bicaz, Bicazu Ardelean, Pangarati, Damuc, Tarcau si Tasca**

UAT: **TARCAU**

Proiectat:	Ing. Daniela VINTILA	Data: Martie 2022	Denumire plan: PLAN GENERAL UAT TARCAU RETELE DE ALIMENTARE CU APA
Desenat:	Ing. Florin AMELIAN		Contract nr.: 15910/ 18.09.2020
Verificat:	Ing. Ion POPA	Scara: 1:10000	Faza: PT/DA-PAC
Aprobat/Sef Echipa:	Ing. Cosmin TOBOLCEA		Nr. desen: 15910-NT-TRC-PG-001 — Revizia 0

A2 (594 x 420)