

BORDEROU






PIESE DESENATE

- B-dul Corvin, nr. 4, bl. 94, loc. Hunedoara, jud. Hunedoara -

D.A.L.I.

NR. CRT.	TITLU PLANȘĂ	SCARA	NR. PLANȘĂ
1.	PLAN DE ÎNCADRARE ÎN ZONĂ	1:2000	A-0.01
2.	PLAN DE SITUAȚIE	1:500	A-0.02
3.	PLANURI EXISTENTE	1:200	A-0.1
4.	SECȚIUNE EXISTENTA	1:200	A-0.2
5.	FATADE EXISTENTE	1:200	A-0.3
6.	PLANURI PROPUSE	1:200	A-1.1
7.	SECȚIUNE PROPUSA	1:200	A-1.2
8.	FATADE PROPUSE	1:200	A-1.3



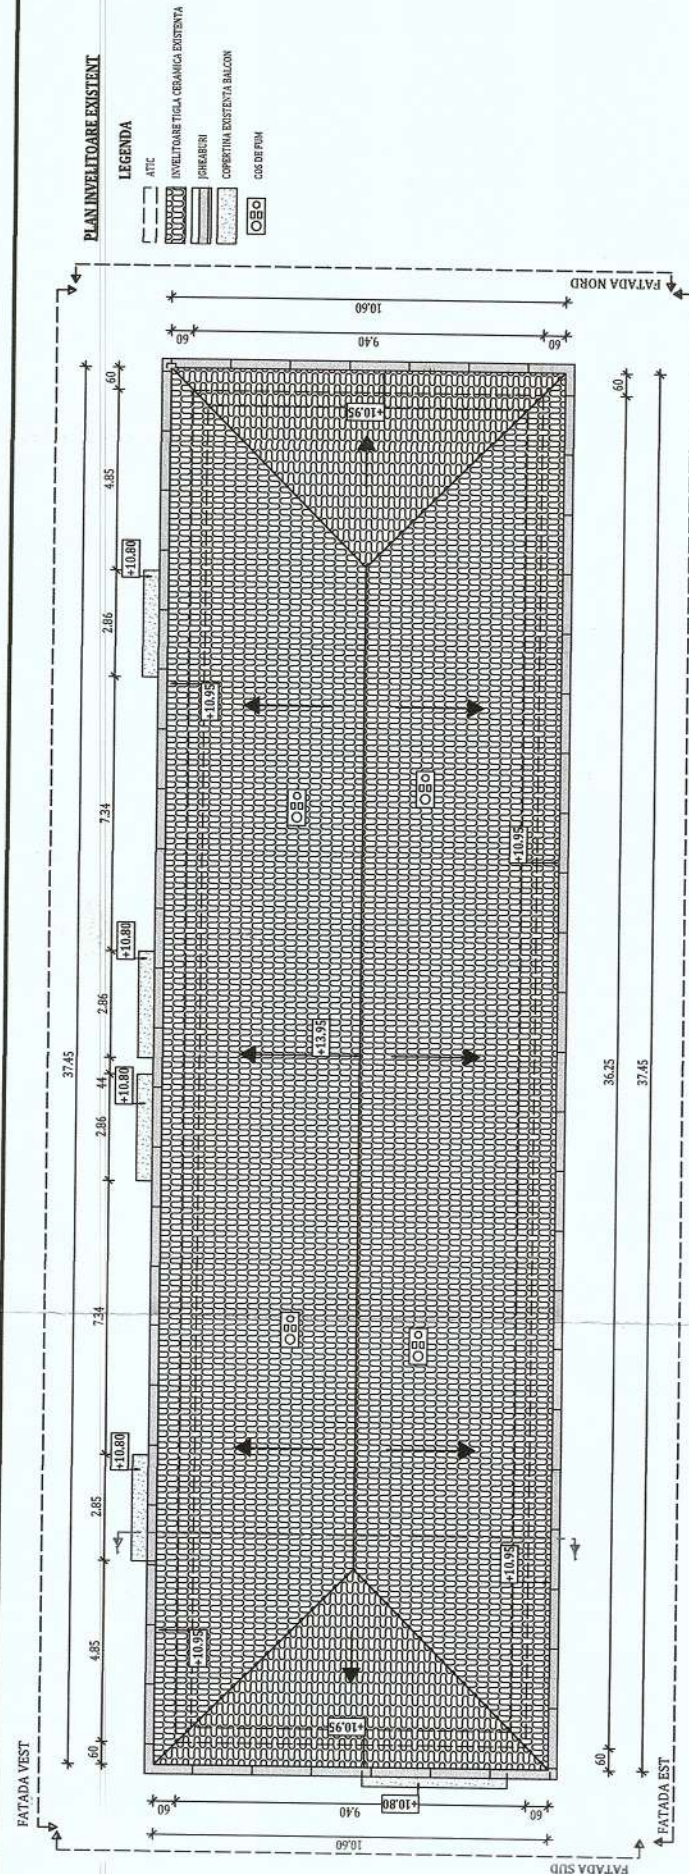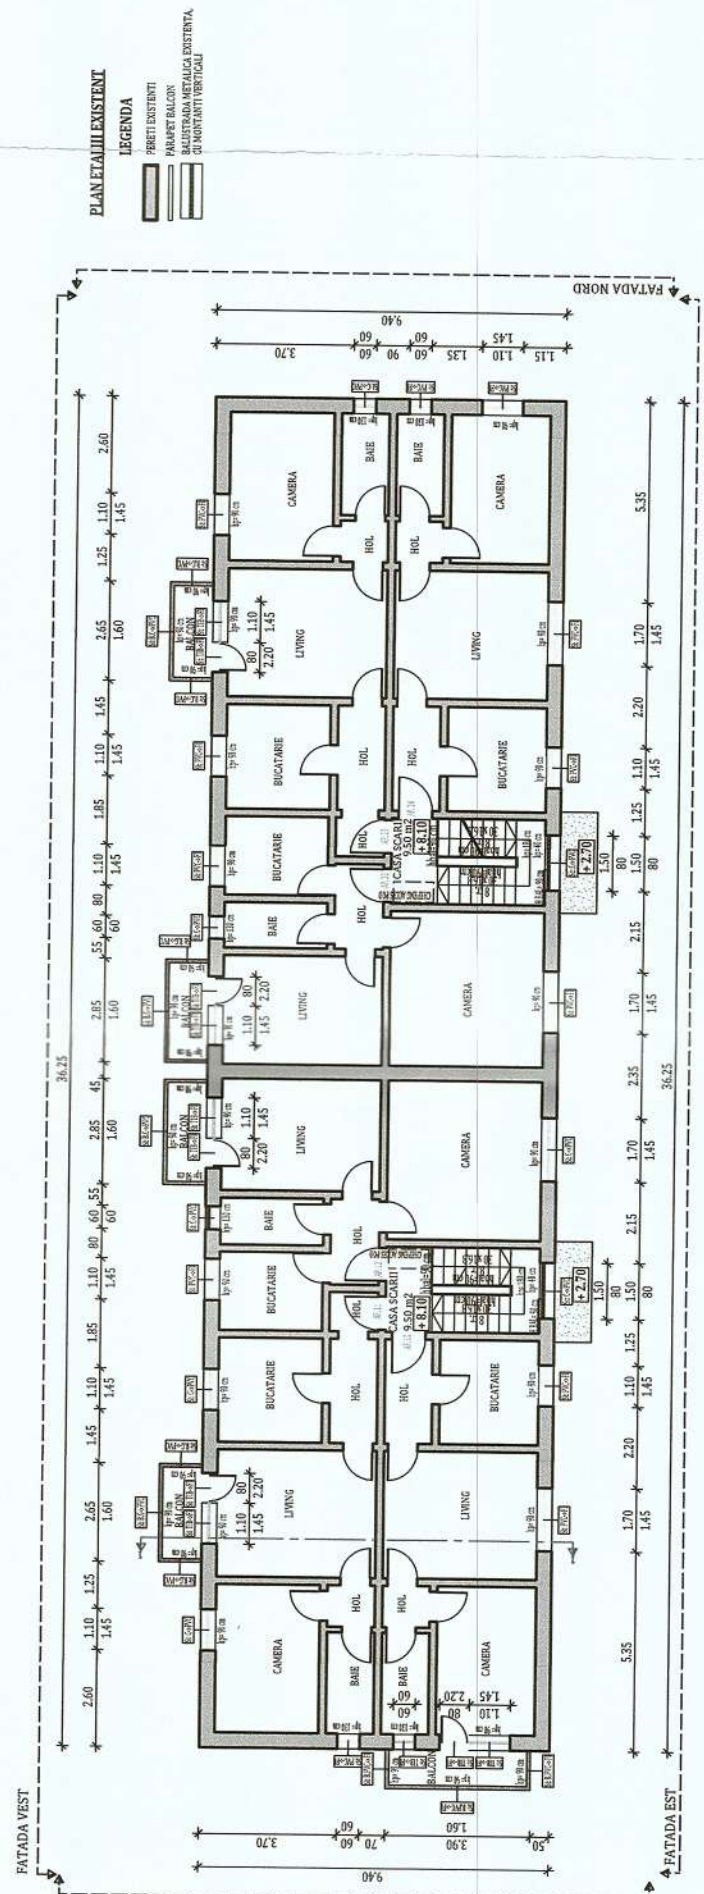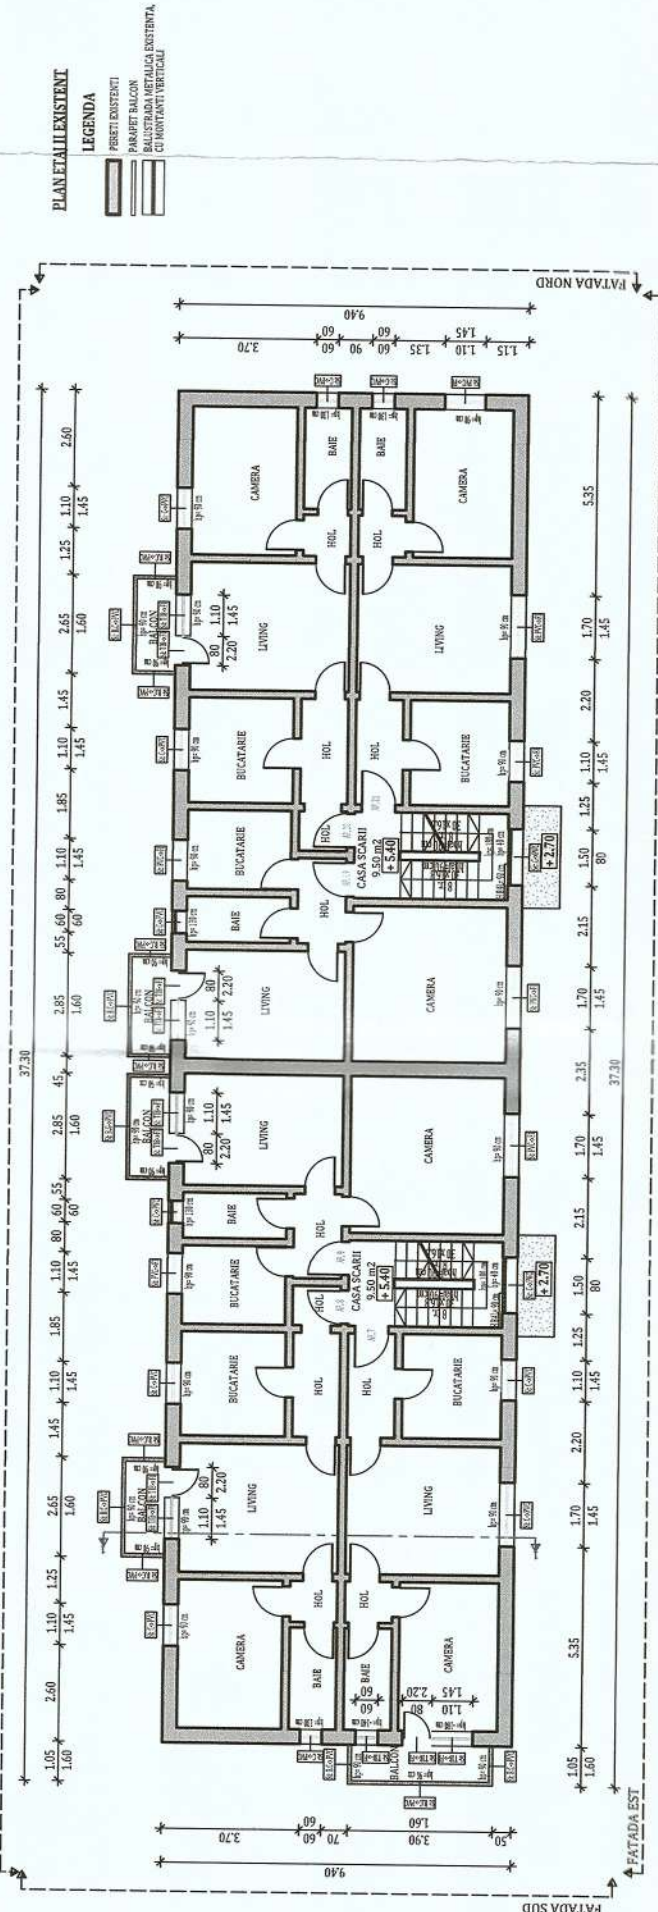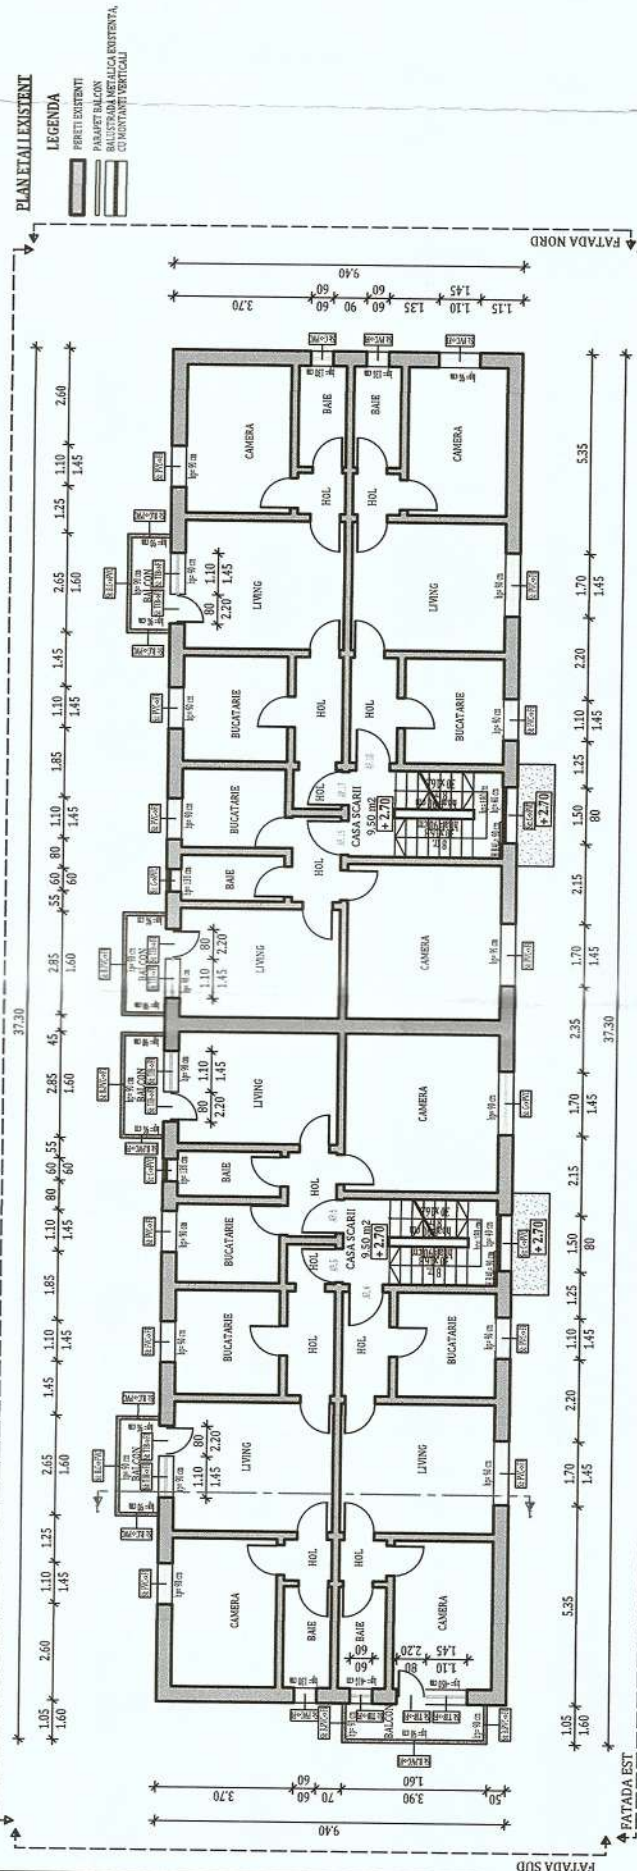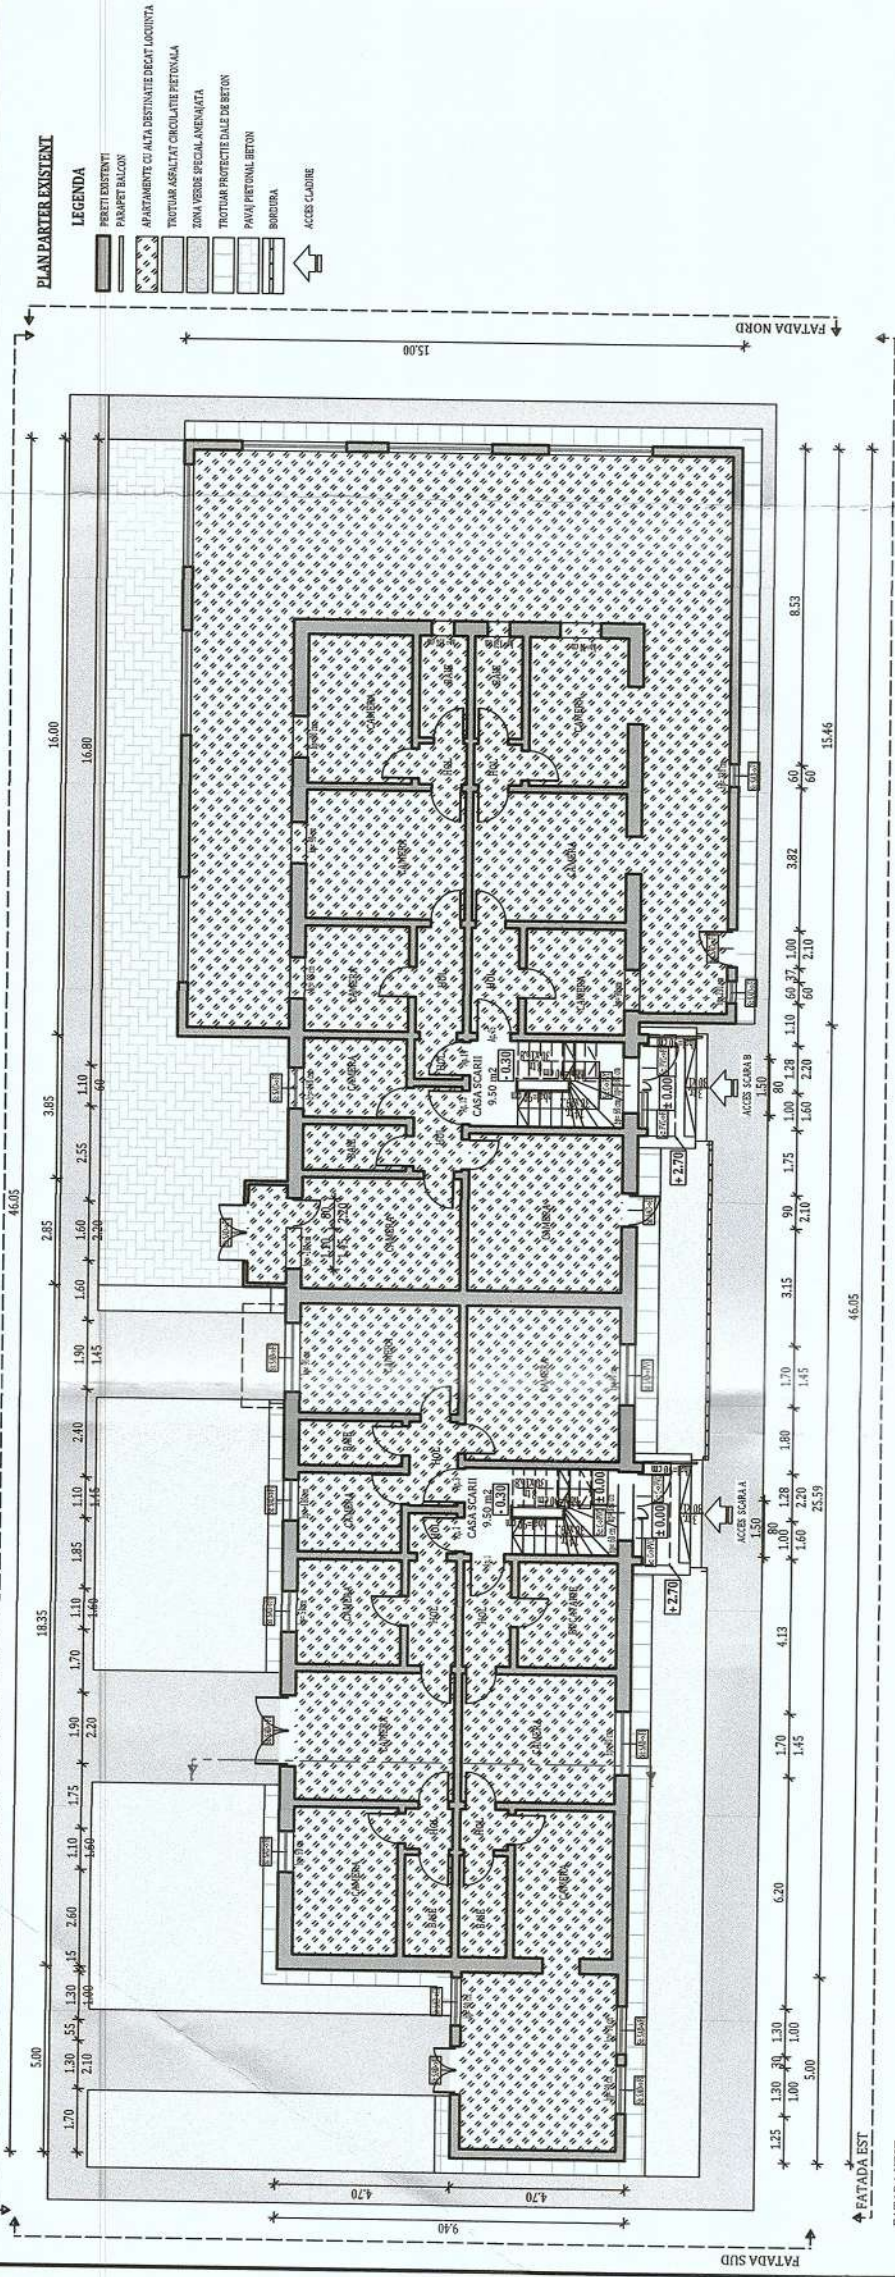

Legenda tamplarie - Spatii comune (Sc)		
Abreviere	Descriere situatia existenta	Interventii propuse
Sc: C->PVC	Tamplarie clasica lemn/metal	Se inlocuieste cu tamplarie performanta energetic
Sc: PVC->PVC	Tamplarie cu performanta energetica reduca	Se inlocuieste cu tamplarie performanta energetic
Legenda tamplarie- Spatii individuale (SI)		
Abreviere	Descriere situatia existenta	Interventii propuse
SI: B.C->PVC	Balcon inchis cu tamplarie clasica lemn/metal	Se inchide cu tamplarie performanta energetic
SI: B.G->PVC	Balcon deschis	Se inchide cu tamplarie performanta energetic
SI: B.PVC->FI	Balcon inchis cu tamplarie performanta energetic	Nu se inlocuieste - fara interventii
SI: C->PVC	Tamplarie clasica lemn/metal	Se inlocuieste cu tamplarie performanta energetic
SI: PVC->FI	Tamplarie performanta energetic	Nu se inlocuieste - fara interventii
SI: SAD->PVC	Tamplarie aferenta apartamentelor/spatiilor cu alta destinatie	Se inlocuieste cu tamplarie performanta energetic
SI: SAD->FI	Tamplarie aferenta apartamentelor/spatiilor cu alta destinatie	Nu se inlocuieste - fara interventii
SI: TIB->FI	Tamplaria din interiorul balcoanelor (clasica sau performanta energetic)	Nu se inlocuieste - fara interventii

DATE GENERALE BLOC	
REGIM DE INALȚIME:	P+3
NUMĂR APARTAMENTE:	24
SUPRAFAȚA CONSTRUITĂ DESFĂȘURĂȚĂ:	1600,00 m ²
DIN CARE 240,00 m ² APARTĂMINTE CU ALȚA DESTINAȚIE	

Clasa de importanta a constructiei : III
Categoria de importanta : C
Grad de rezistenta la foc : II
Risc mic de incendiu

NOTĂ: Releveele nu cuprind eventuale intervenții structurale executate de proprietari cu sau fără autorizații. Compartimentarea interioară nu face obiectul acestui proiect. Suprafețele interioare sunt estimative.


KES BUSINESS
PROIECTANT GENERAL:
KES BUSINESS S.R.L.
Municipal Bistrita, Str. 1 Decembrie,
Nr. 30, Birou 2, Jud. Bistrita-Nasaud

Şef proiect	Scara	Titlu planşă:	
		1:200	Data
Ingr. Roman Samuel			
Proiectat Arh. Ratu Raluca			
Intocmit Ingr. Matei Cristian			20.09.2021

$$h/l = 420 / 594 \text{ (0.25m2)}$$

Allplan 2015

SECȚIUNE 1-1 - EXISTENTĂ

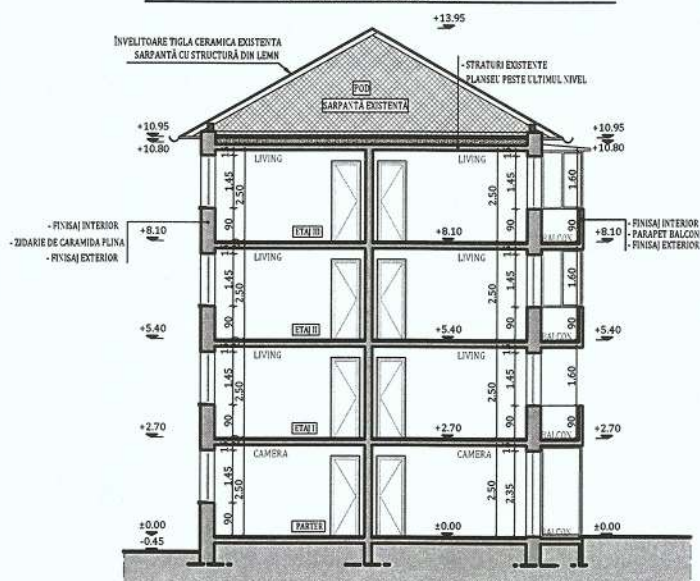

ORDINUL ARHITECȚILOR
DIN ROMÂNIA

TNA 7808

Raluca
RĂȚIU

Arhitect cu drept de semnătură



Clasa de importanță a construcției : III
Categorie de importanță : C
Grad de rezistență la foc : II
Risc mic de incendiu

NOTĂ: Releveele nu cuprind eventuale intervenții structurale executate de proprietari cu sau fără autorizații.
Compartimentarea interioară nu face obiectul acestui proiect. Suprafețele interioare sunt estimative.

 PROIECTANT GENERAL: KES BUSINESS S.R.L. Municipiul Bistrita, Str. 1 Decembrie, Nr. 30, Birou 2, Jud. Bistrita-Nasaud			Beneficiar: Municipiul Hunedoara		Proiect nr. 362.5/2021
			Titlu: Eficientizarea energetica a cladirilor rezidentiale din Municipiul Hunedoara - Etapa I		
			Amplasament: B-dul Corvin, nr. 4, bl. 94, loc. Hunedoara, jud. Hunedoara		
Șef proiect	Ing. Roman Samuie		Scara 1:200	Titlu planșă: SECȚIUNE EXISTENTA	Faza: D.A.L.I.
Proiectat	Arh. Ratiu Raluca		Data 24.09.2021		Planșa nr. A-0.2
Întocmit	Ing. Matei Cristian				
Acest document este proprietate a KES BUSINESS S.R.L. Nici o parte a acestui document nu poate fi reprodusa, stocata sau transmisa, indiferent de scop, in nici un fel de format (electronic, hartie, fotocopie, inregistrare) fara acordul prealabil al KES BUSINESS S.R.L. Orice modificare ulterioara adusa acestui document, fara acordul scris al KES BUSINESS S.R.L. va fi considerata nula si de nevaloare.					

h/l= 297 / 210 (0.06m2)

Allplan 2015

[illegible]


Lucrările la spațiile exterioare ale scării de bloc, cuprind următoarele activități:

- ORDINUL ARHITECȚILOR
DIN ROMÂNIA
TNA 7808
Raluca
RAȚIU
Arhitect cu drept de semnătură



NOTĂ: Releveele nu cuprind eventuale intervenții structurale executate de proprietari cu sau fără autorizații. Compartimentarea interioară nu face obiectul acestui proiect. Suprafețele interioare sunt estimative.


			PROIECTANT GENERAL: KES BUSINESS S.R.L. Municipiul Bistrita, Str. 1 Decembrie, Nr. 30, Birou 2, Jud. Bistrita-Nasaud		Beneficiar: Municipiul Hunedoara Titlu: Eficientizarea energetica a cladirilor rezidentiale din Municipiul Hunedoara - Etapa I Amplasament: B-dul Corvin, nr. 4, bl. 94, loc. Hunedoara, jud. Hunedoara		Proiect nr. 362.5/2021 Specialitate Arhitectura	
Şef proiect	Ing. Roman Samuiel		Scara 1:200	Titlu plansă: SECȚIUNE PROPUSĂ	Faza: D.A.L.I.			
Proiectat	Arh. Ratiu Raluca		Data		Plansa nr.			
Întocmit	Ing. Matei Cristian		24.09.2021		A-1.2			
Acest document este proprietatea a KES BUSINESS S.R.L. Nici o parte a acestui document nu poate fi reprodusa, stocata sau transmisa, indiferent de scop, in nici un fel de format (electronic, hartie, fotocopie, inregistrare) fara acordul prealabil al KES BUSINESS S.R.L. Orice modificare ulterioara adusa acestui document, fara acordul scris al KES BUSINESS S.R.L. va fi considerata nula si de nevaloare.								

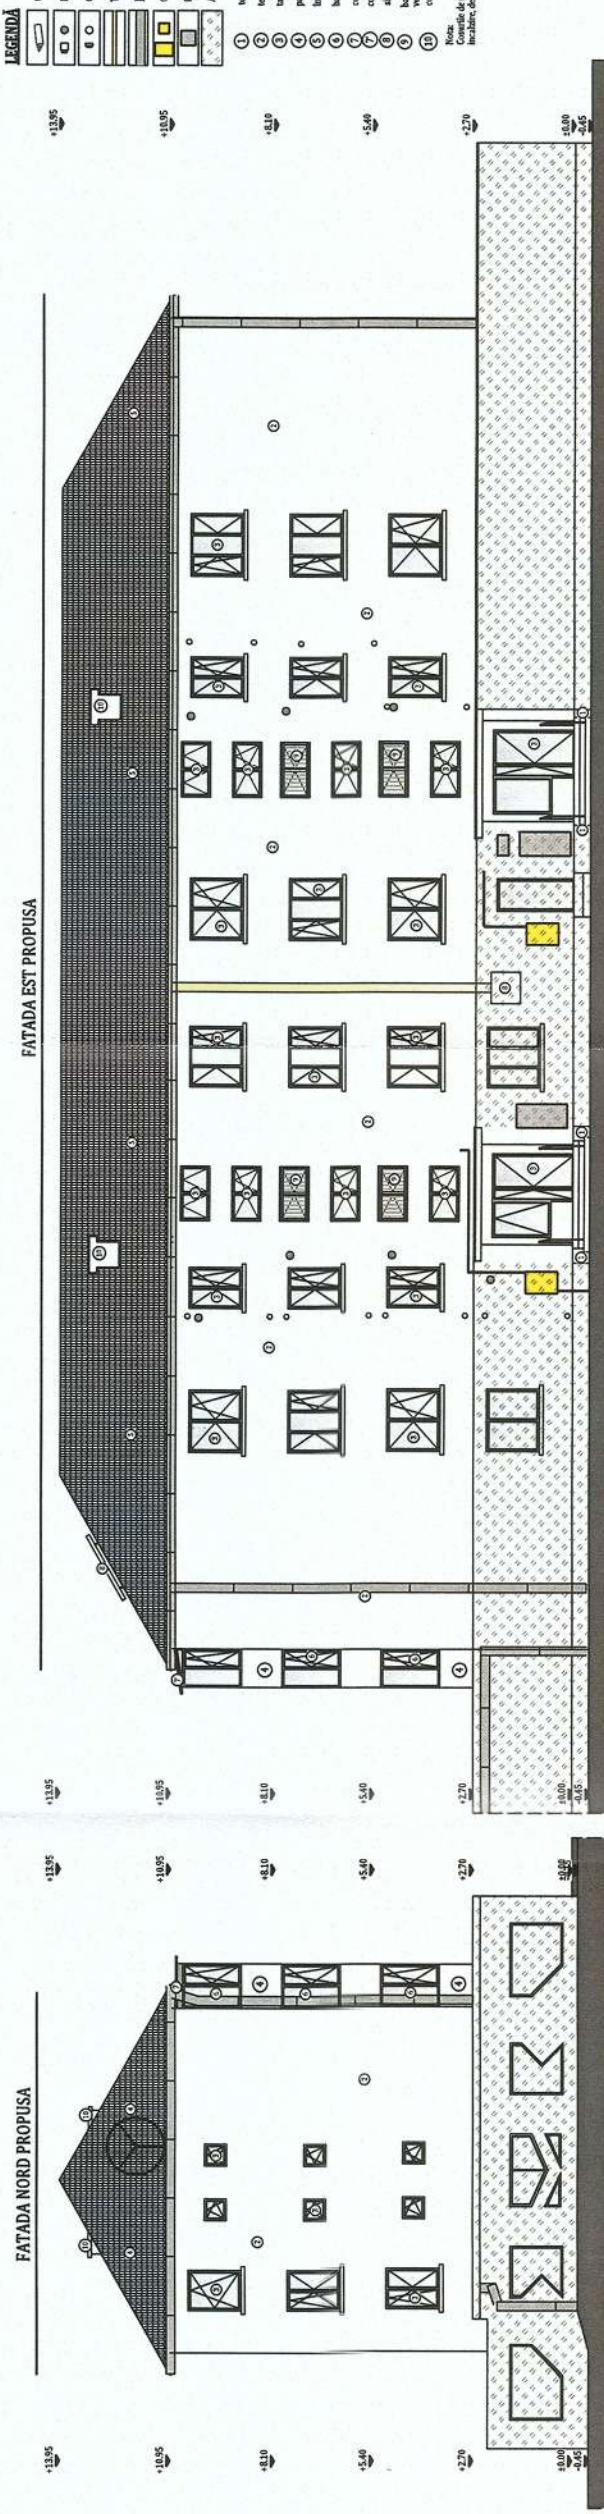

Notă: Conform normativului NTPEE 2009, la încăperile cu foc deschis (ex: bucătării) trebuie realizate prize de aer direct cu exteriorul, necesare pentru asigurarea aerului și evacuarea aerului viciat. Gолurile în peretele exterior se prevăd la partea inferioară pentru accesul aerului și la partea superioară pentru evacuare aer viciat. La executarea golurilor și montarea grilelor se vor respecta detaliile de execuție cu grila de ventilație.

Clasa de importanta a constructiei : III
Categoria de importanta : C
Grad de rezistenta la foc : II
Risc mic de incendiu

NOTĂ: Releveele nu cuprind eventuale intervenții structurale executate de proprietari cu sau fără autorizații. Compartimentarea interioară nu face obiectul acestui proiect. Suprafețele interioare sunt estimative.

  PROIECTANT GENERAL: KES BUSINESS S.R.L. Municipiul Bistrita, Str. 1 Decembrie, Nr. 30, Birou 2, Jud. Bistrita-Nasaud	Beneficiar: Municipiul Hunedoara		Proiect nr. 362.5/2021
	Titlu: Eficientizarea energetica a cladirilor rezidentiale din Municipiul Hunedoara - Etapa I		Specialitate Arhitectura
	Amplasament: B-dul Corvin, nr. 4, bl. 94, loc. Hunedoara, jud. Hunedoara		
	Titlu plansa:		Faza: D.A.L.I.
Şef proiect	Ing. Roman Samuieľ	Scara 1:200	FATADE PROPUSE
Proiectat	Arh. Ratiu Raluca	Data	
Intocmit	Ing. Matei Cristian	24.09.2021	Plansa nr. A-1.3

Acest document este proprietate a KES BUSINESS S.R.L. Nici o parte a acestui document nu poate fi reproducă, stocată sau transmisă, indiferent de scop, în nici un fel de format (electronic, hârtie, fotocopie, înregistrare) fără acordul prealabil al KES BUSINESS S.R.L. Orice modificare ulterioară adusă acestui document, fără acord scris al KES BUSINESS S.R.L. va fi considerată nula şi de neefect.