


BORDEROU

PIESE DESENATE

- B-dul Corvin, nr. 8, bl. 96, loc. Hunedoara, jud. Hunedoara -

D.A.L.I.

NR. CRT.	TITLU PLANȘĂ	SCARA	NR. PLANȘĂ
1.	PLAN DE ÎNCADRARE ÎN ZONĂ	1:2000	A-0.01
2.	PLAN DE SITUAȚIE	1:500	A-0.02
3.	PLANURI EXISTENTE	1:200	A-0.1
4.	SECTIUNE EXISTENTA	1:200	A-0.2
5.	FATADE EXISTENTE	1:200	A-0.3
6.	PLANURI PROPUSE	1:200	A-1.1
7.	SECTIUNE PROPUSA	1:200	A-1.2
8.	FATADE PROPUSE	1:200	A-1.3

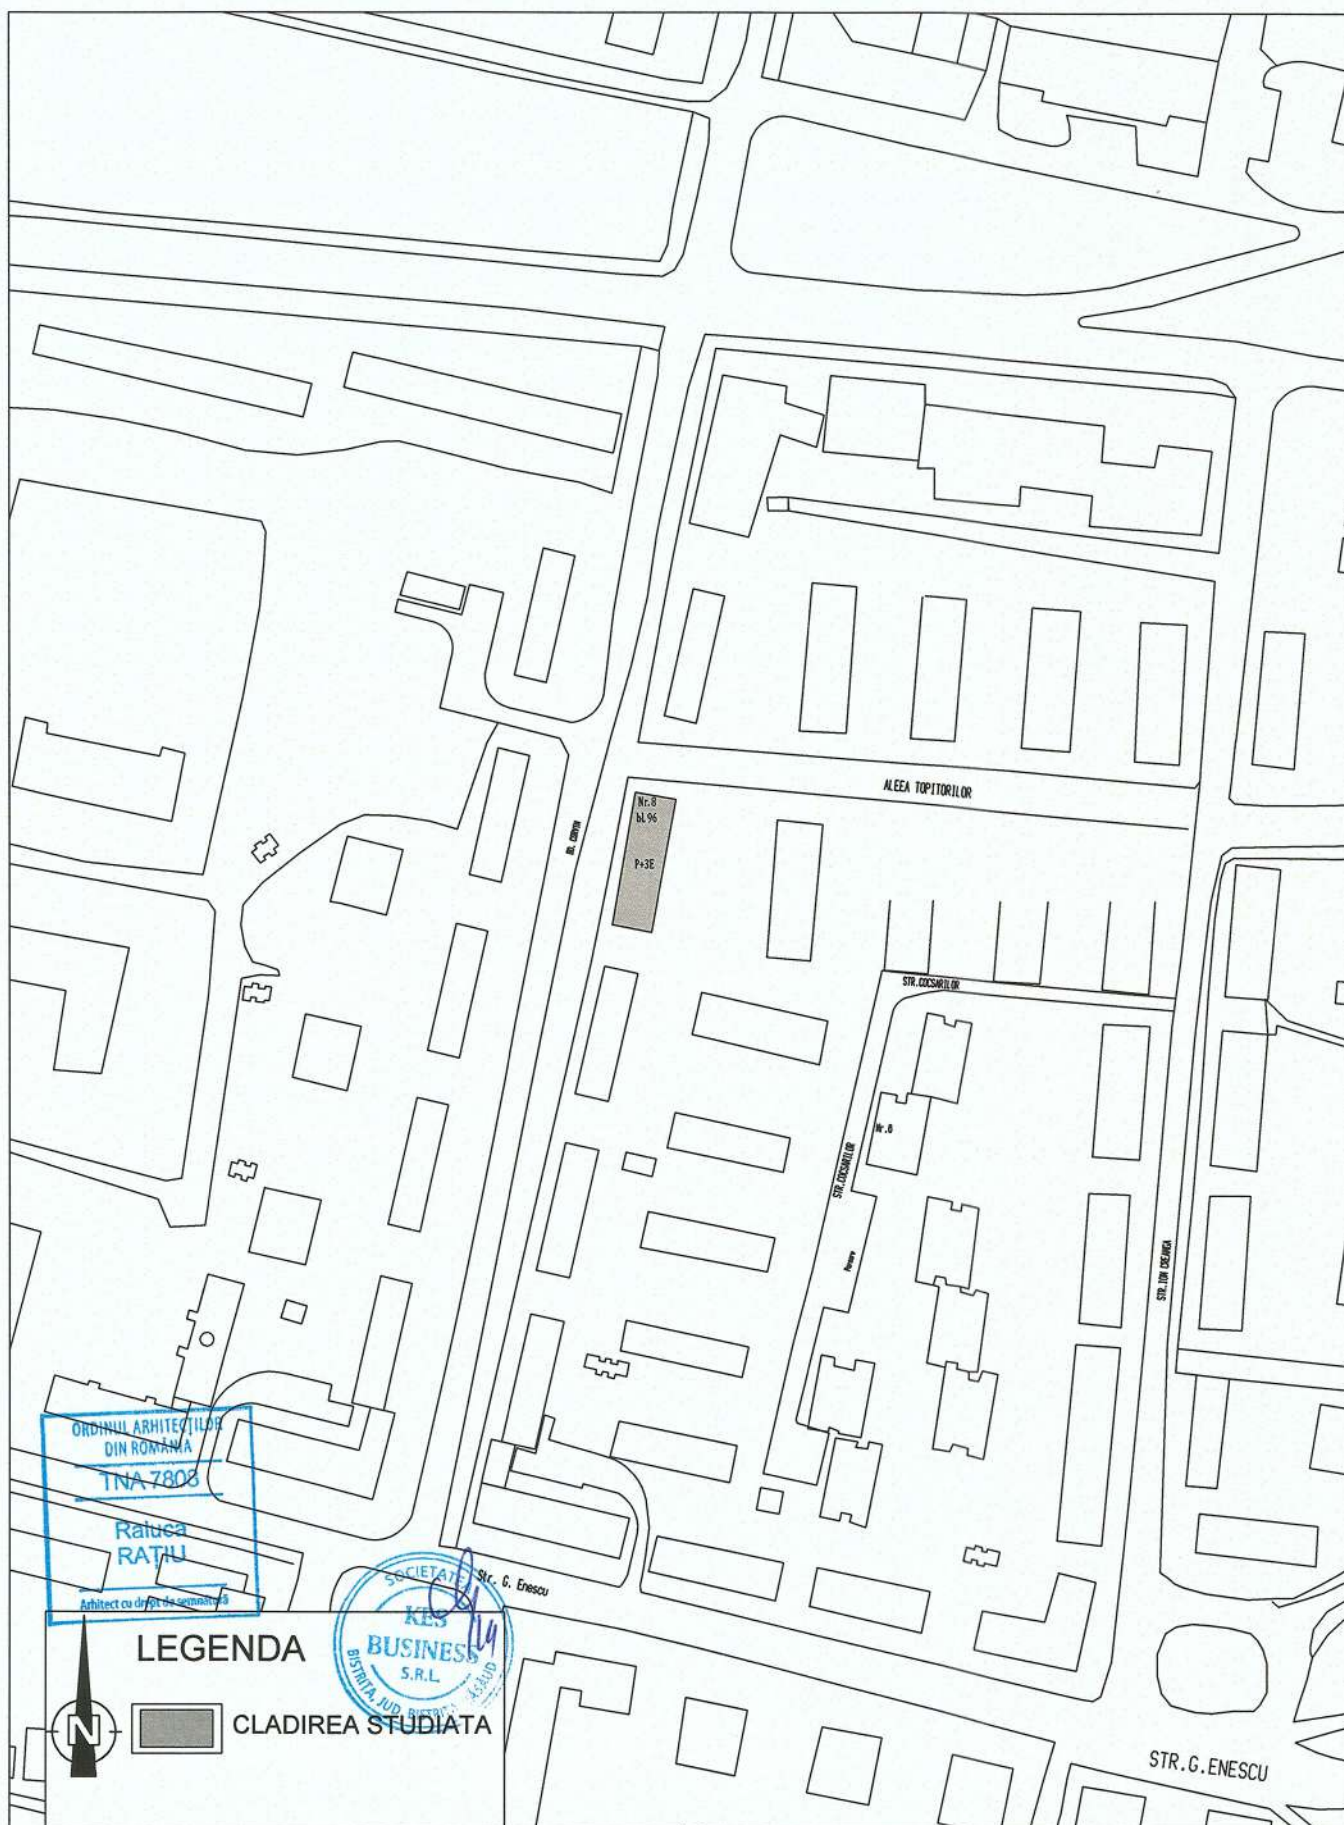

ORDINUL ARHITECTILOR
DIN ROMANIA
TNA 7808
Raluca
RATIU
Arhitect cu drept de semnătură

LEGENDA



CLADIREA STUDIATA



PROIECTANT GENERAL:
KES BUSINESS S.R.L.
Mun. Bistrita, Str. 1 Decembrie,
Nr.30,Birou 2, Jud. Bistrita-Nasaud

Beneficiar: Municipiul Hunedoara

Titlu: Eficientizarea energetica a cladirilor rezidentiale din Municipiul
Hunedoara - etapa I

Amplasament: B-dul Corvin, nr. 8, bl. 96, loc. Hunedoara, jud. Hunedoara

Proiect nr.
362.8/2021

Specialitate
Arhitectura

Șef proiect Ing. Roman Samuiei

Proiectat Arh. Ratiu Raluca

Întocmit Ing. Pascoiu Mihai

Scara
1:2000

Data
24.09.2021

Titlu plansă:

PLAN DE INCADRARE IN ZONA


Faza:
D.A.L.I.

Plansa nr.
A-0.01

Acest document este proprietate a KES BUSINESS S.R.L. Nici o parte a acestui document nu poate fi reproducă, stocată sau transmisă, indiferent de scop, în nici un fel de format (electronic, hartie, fotocopie, înregistrare) fără acordul prealabil al KES BUSINESS S.R.L. Orice modificare ulterioară adusă acestui document, fără acordul scris al KES BUSINESS S.R.L. va fi considerată nula și de neefect.

h/l= 297 / 210 (0.06m2)


Allplan 2015

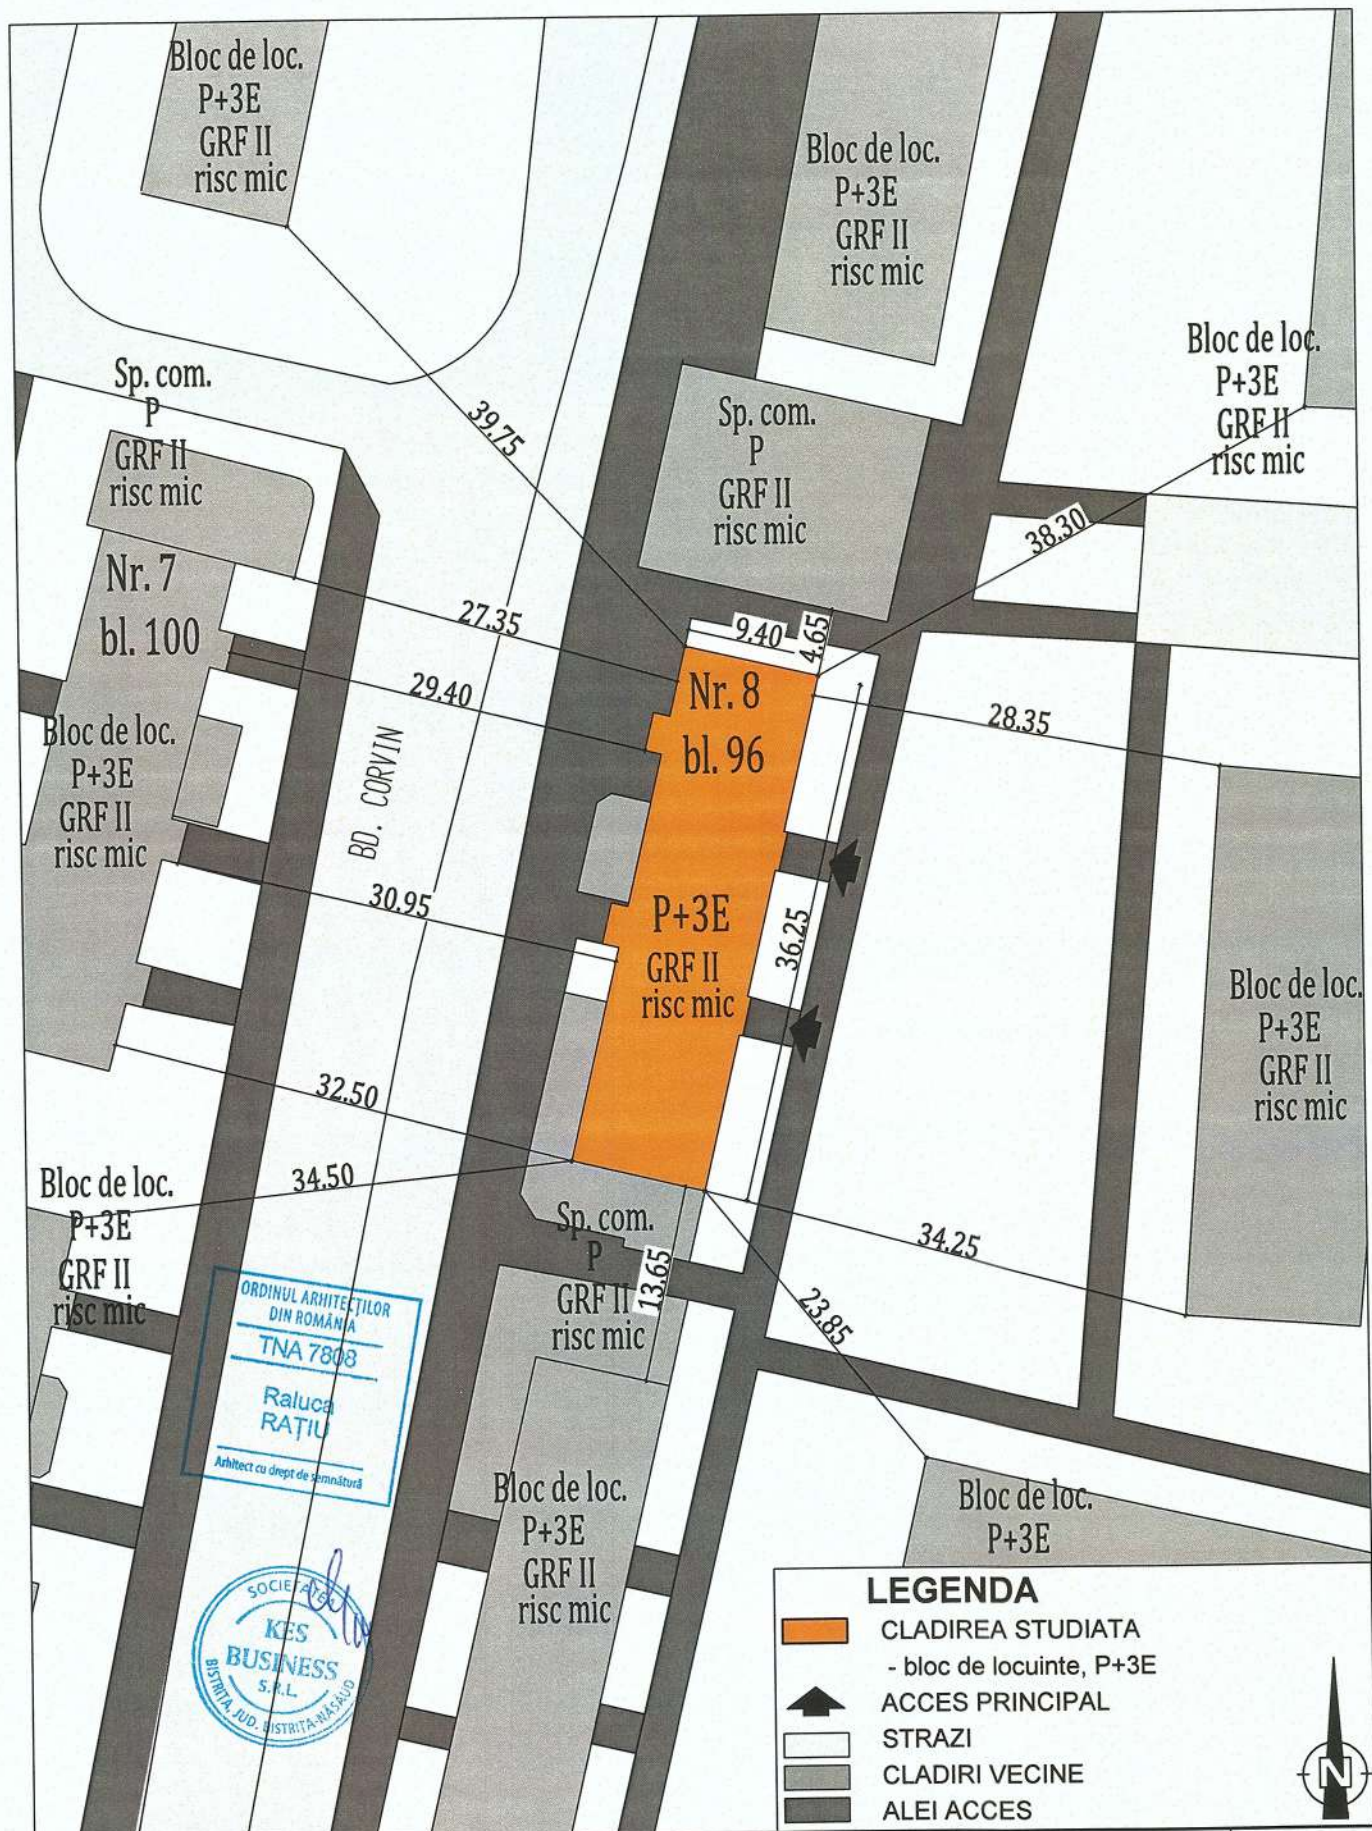

 PROIECTANT GENERAL: KES BUSINESS S.R.L. Mun. Bistrita, Str. 1 Decembrie, Nr.30, Birou 2, Jud. Bistrita-Nasaud			Beneficiar: Municipiul Hunedoara Titlu: Eficientizarea energetica a cladirilor rezidentiale din Municipiul Hunedoara - etapa I Amplasament: B-dul Corvin, nr. 8, bl. 96, loc. Hunedoara, jud. Hunedoara			Proiect nr. 362.8/2021 Specialitate Arhitectura
Şef proiect	Ing. Roman Samuie		Scara 1:500	Titlu plansă: PLAN DE SITUATIE	Faza: D.A.L.I.	
Proiectat	Arh. Ratiu Raluca		Data 24.09.2021		Planşa nr. A-0.02	
Întocmit	Ing. Pascoiu Mihai					
Acest document este proprietate a KES BUSINESS S.R.L. Nici o parte a acestui document nu poate fi reproducă, stocată sau transmisă, indiferent de scop, în nici un fel de format (electronic, hartie, fotocopie, înregistrare) fără acordul prealabil al KES BUSINESS S.R.L. Orice modificare ulterioară adusă acestui document, fără acordul scris al KES BUSINESS S.R.L. va fi considerată nula și de nevalabilă.						

h/l= 297 / 210 (0.06m2)

Allplan 2015

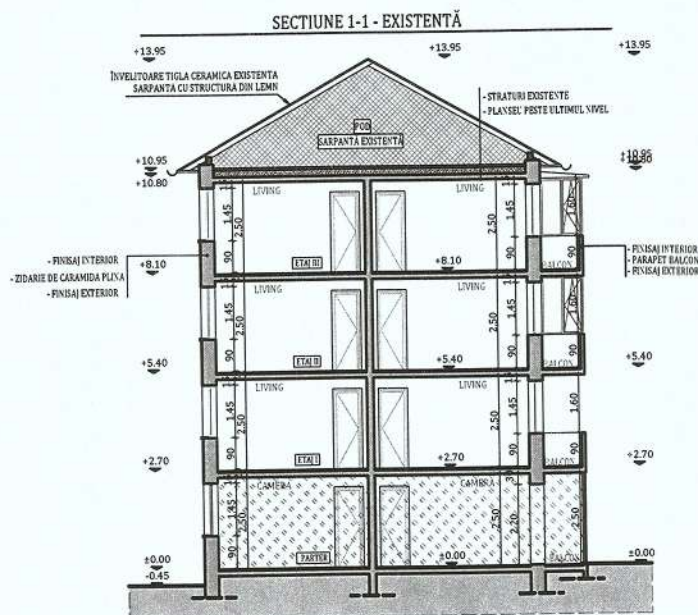


Clasa de importanță a construcției : III
Categorია de importanță : C - normala
Grad de rezistență la foc : II

NOTĂ: Relevaneele nu cuprind eventuale intervenții structurale executate de proprietari cu sau fără autorizații.
Compartimentarea interioară nu face obiectul acestui proiect. Suprafețele interioare sunt estimative.


Compartimentarea interioară nu face obiectul acestui proiect. Suprafețele interioare sunt esumative.

 PROIECTANT GENERAL: KES BUSINESS S.R.L. Mun. Bistrita, Str. 1 Decembrie, Nr.30, Birou 2, Jud. Bistrita-Nasaud			Beneficiar: Municipiul Hunedoara		Proiect nr. 362.8/2021
			Titlu: Eficientizarea energetica a cladirilor rezidentiale din Municipiul Hunedoara - etapa I		Specialitate Arhitectura
			Amplasament: B-dul Corvin, nr. 8, bl. 96, loc. Hunedoara, jud. Hunedoara		
Șef proiect	Ing. Roman Samuiei		Scara 1:200	Titlu planșă: SECȚIUNE EXISTENTA	Faza: D.A.L.I.
Proiectat	Arh. Ratiu Raluca		Data 24.09.2021		Planșa nr. A-0.2
Întocmit	Ing. Matei Cristian				
Acest document este proprietate a KES BUSINESS S.R.L. Nici o parte a acestui document nu poate fi reproducă, stocată sau transmisă, indiferent de scop, în nici un fel de format (electronic, hartie, fotocopie, înregistrare) fara acordul prealabil al KES BUSINESS S.R.L. Orice modificare ulterioară adusă acestui document, fara acordul scris al KES BUSINESS S.R.L. va fi considerata nula si de nevaloare.					

FATADA EST EXISTENTA

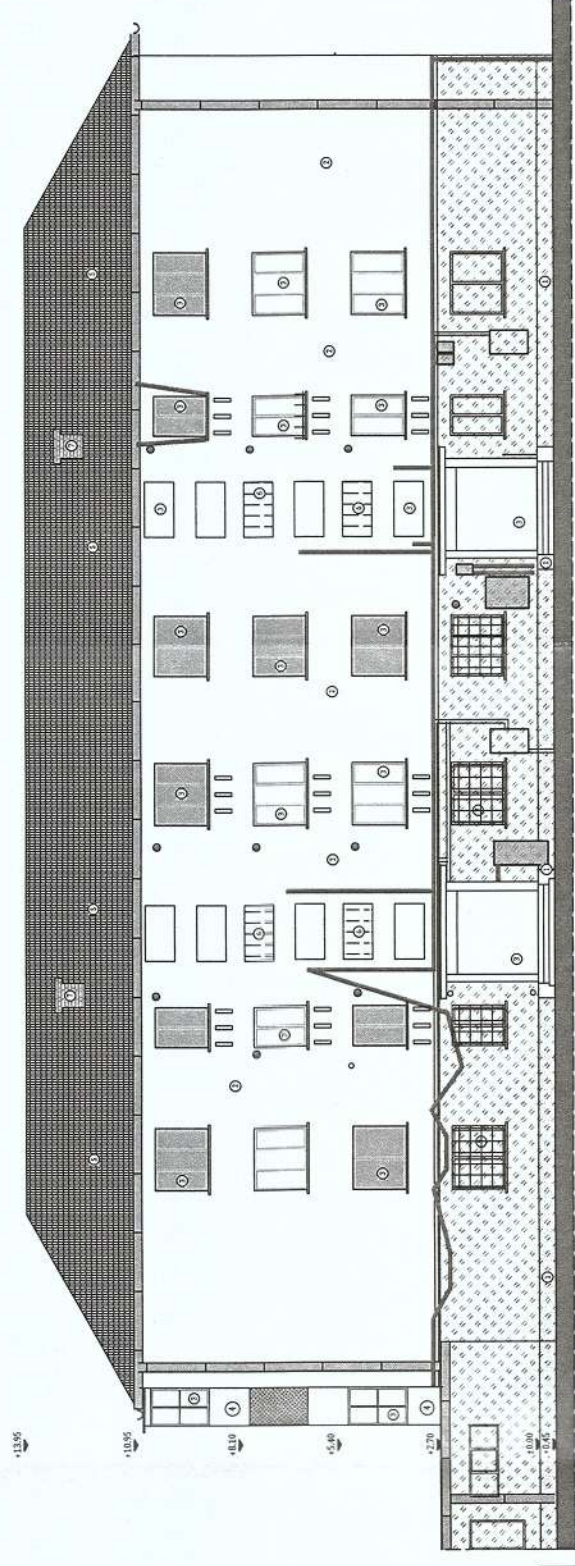


FATADA VEST EXISTENTA

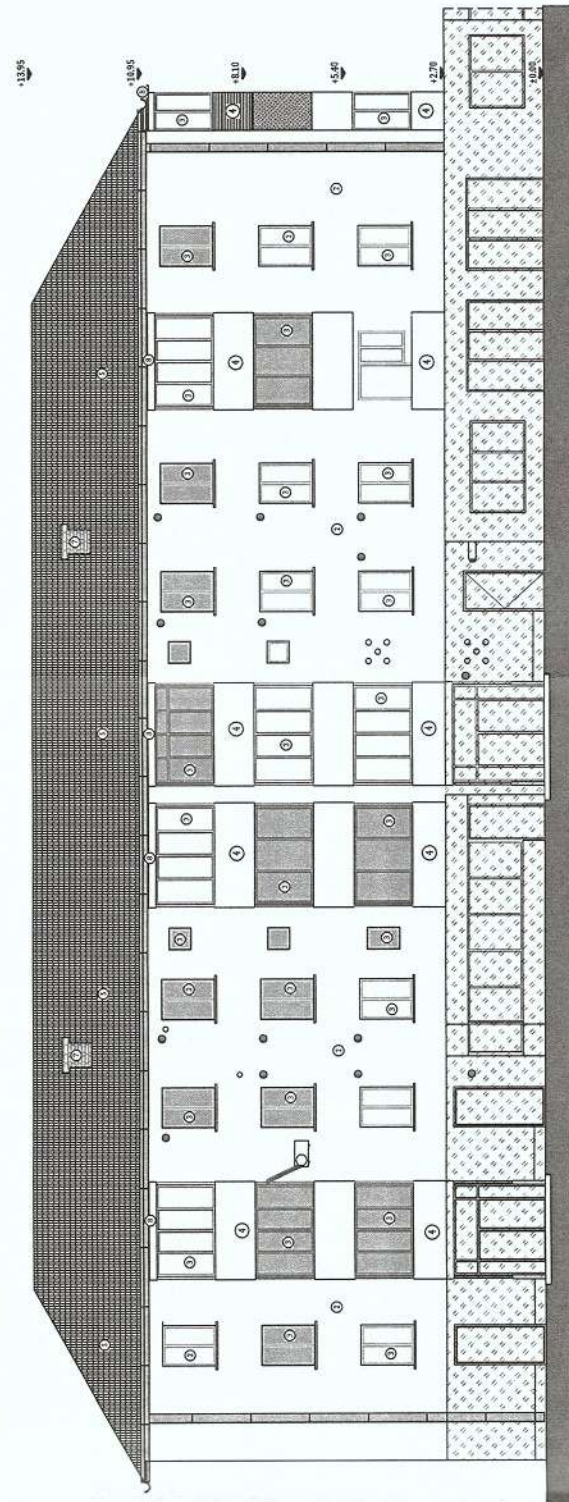

LEGENDĂ

	CAMERA SUPRAVECHIRE
	ZIDARIE DE CARAMIDA
	TERMOIZOLATIE EXISTENTA
	APARAT DE AER CONDITIONAT
	TAMPARIE PVC CU GEAM TERMOIZOLANT

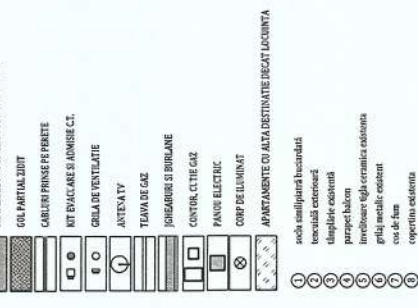

NOTĂ: Releveele nu cuprind eventuale intervenții structurale executate de proprietari cu sau fără autorizații. Compartimentarea interioară nu face obiectul acestui proiect. Suprafețele interioare sunt estimative.

KES BUSINESS
PROJECTANT GENERAL:
KES BUSINESS S.R.L.
Mun. Bistrita, Str. 1 Decembrie,
Nr.30, Birou 2, Jud. Bistrita-Nasaud

Beneficiar: Municipiul Hunedoara

Titlu: Eficientizarea energetica a cladirilor rezidentiale din Municipiul Hunedoara - etapa I

Amplasament: B-dul Corvin, nr. 8, bl. 96, loc. Hunedoara, jud. Hunedoara

Șef proiect	Ing. Roman Samuel	Scara 1:200
-------------	-------------------	----------------

Proiectat	Arh. Ratiu Raluca	Data 24.09.2021
Întocmit	Ing. Matei Cristian	

titlu planșă:


ESTADE EVICIENTE

Planşa nr.
A-0.3

...nici un fel de format (electronic, hartie, fotocopie, înregistrare) fara acordul...

$$h/l = 297 / 420 \text{ (0.12m2)}$$

Allplan 2015

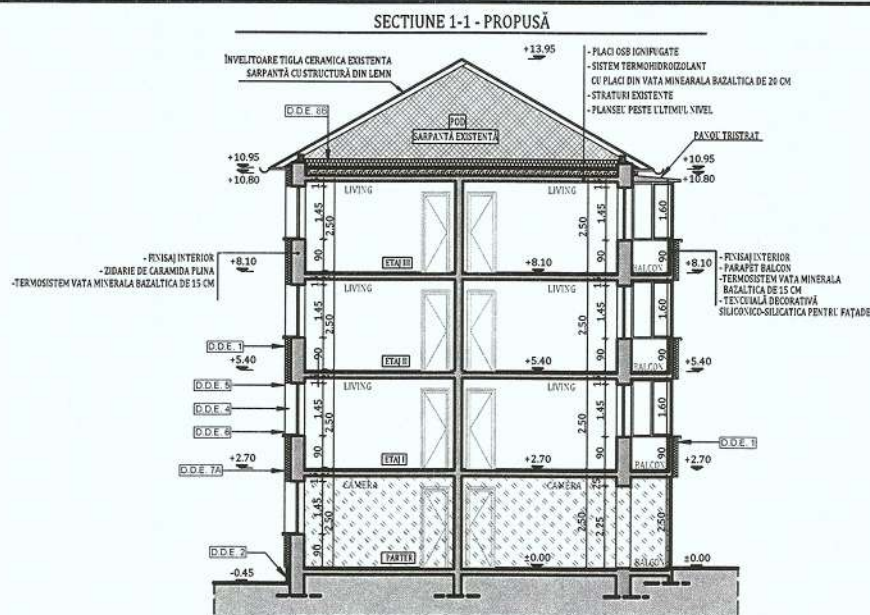

NOTĂ:

Lucrările la spațiile exterioare ale scării de bloc, cuprind următoarele activități:

1. Izolarea termică a părții opace a fațadelor, cu sistem termoizolant de exterior (vata minerala bazaltica) cu o grosime de 15 cm;
2. Inlocuirea tâmplăriei existente, inclusiv a celei aferente accesului în blocul de locuințe, cu tâmplărie termoizolantă;
3. Izolarea termică a spațiilor aferenți golurilor exterioare de ferestre și uși cu sistem termoizolant de exterior (vata minerala bazaltica) cu o grosime de 3 cm;
4. Izolarea termică a soclului clădirii, cu sistem termoizolant de soclu (polistiren extrudat ignifugat) cu o grosime de 10 cm;
5. Inchiderea balcoanelor și/sau a logiilor cu tâmplărie termoizolantă;
6. Izolarea termică a parapetilor cu sistem termoizolant de exterior (vata minerala bazaltica) cu grosime de 15 cm;
7. Termoizolarea planșeului peste ultimul nivel cu sistem termoizolant (placi de vata minerala bazaltica) cu o grosime de 20 cm.
8. Termoizolarea cu sistem termoizolant de 15 cm grosime a intradosului planșeelelor în consola, care au spații încălzite la partea superioară.




Clasa de importanță a construcției : III
Categorია de importanță : C - normala
Grad de rezistență la foc : II

NOTĂ: Releveele nu cuprind eventuale intervenții structurale executate de proprietari cu sau fără autorizații.
Compartimentarea interioară nu face obiectul acestui proiect. Suprafețele interioare sunt estimative.

 PROIECTANT GENERAL: KES BUSINESS S.R.L. Mun. Bistrita, Str. 1 Decembrie, Nr.30, Birou 2, Jud. Bistrita-Nasaud			Beneficiar: Municipiul Hunedoara Titlu: Eficientizarea energetica a cladirilor rezidentiale din Municipiul Hunedoara - etapa I Amplasament: B-dul Corvin, nr. 8, bl. 96, loc. Hunedoara, jud. Hunedoara			Proiect nr. 362.8/2021
Șef proiect	Ing. Roman SamuieI		Scara 1:200	Titlu plansă: SECȚIUNE PROPUȘA	Faza: D.A.L.I.	
Proiectat	Arh. Ratiu Raluca		Data 24,09.2021		Planșa nr. A-1.2	
Întocmit	Ing. Matei Cristian					
Acest document este proprietate a KES BUSINESS S.R.L. Nici o parte a acestui document nu poate fi reprodusă, stocată sau transmisă, indiferent de scop, în nici un fel de format (electronic, hartie, fotocopie, înregistrare) fără acordul prealabil al KES BUSINESS S.R.L. Orice modificare ulterioară adusă acestui document, fără acordul scris al KES BUSINESS S.R.L. va fi considerată nula și de nefolosit.						

FATADA EST PROPUSA

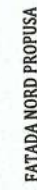

FATADA VEST PROPUSA



NOTĂ: Releveele nu cuprind eventuale intervenții structurale executate de proprietari cu sau fără autorizații. Compartimentarea interioară nu face obiectul acestui proiect. Suprafețele interioare sunt estimative. Compartimentarea interioară nu face obiectul acestui proiect. Suprafețele interioare sunt estimative.

		PROIECTANT GENERAL: KES BUSINESS S.R.L. Mun. Bistrita, Str. 1 Decembrie, Nr.30,Birou 2, Jud. Bistrita-Nasaud		Beneficiar: Municipiul Hunedoara Titlu: Eficientizarea energetica a cladirilor rezidentiale din Municipiul Hunedoara - etapa I Amplasament: B-ului Corvin, nr. 8, bl. 96, loc. Hunedoara, jud. Hunedoara		Proiect nr. 362.8/2021 Specialitate Arhitectura	
Şef proiect	Ing. Roman Samuel			Scara 1:200	Titlu plansă: FATADE PROPUSE		Faza: D.A.L.I.
Proiectat	Arh. Ratiu Raluca			Data 24.09.2021			Planşa nr.
Întocmit	Ing. Matei Cristian						A-1.3

Acest document este proprietatea a KES BUSINESS S.R.L. Nici o parte a acestui document nu poate fi reprodusă, stocheată sau transmisă, indiferent de scop, în nici un fel de format (electronic, hartă, fotocopy, înregistrare) fără acordul KES BUSINESS S.R.L. Nici o parte a acestui document nu poate fi reprodusă, stocheată sau transmisă, indiferent de scop, în nici un fel de format (electronic, hartă, fotocopy, înregistrare) fără acordul KES BUSINESS S.R.L. va fi considerată nula şi de neîndeplinit.

$$h/l = 297 / 420 \text{ (0.12m2)}$$