


BORDEROU

PIESE DESENATE

- B-dul Corvin, nr. 3, bl. 98, loc. Hunedoara, jud. Hunedoara -

D.A.L.I.

NR. CRT.	TITLU PLANȘĂ	SCARA	NR. PLANȘĂ
1.	PLAN DE ÎNCADRARE ÎN ZONĂ	1:2000	A-0.01
2.	PLAN DE SITUAȚIE	1:500	A-0.02
3.	PLANURI EXISTENTE	1:200	A-0.1
4.	SECȚIUNE EXISTENTA	1:200	A-0.2
5.	FATADE EXISTENTE	1:200	A-0.3
6.	PLANURI PROPUSE	1:200	A-1.1
7.	SECȚIUNE PROPUSA	1:200	A-1.2
8.	FATADE PROPUSE	1:200	A-1.3

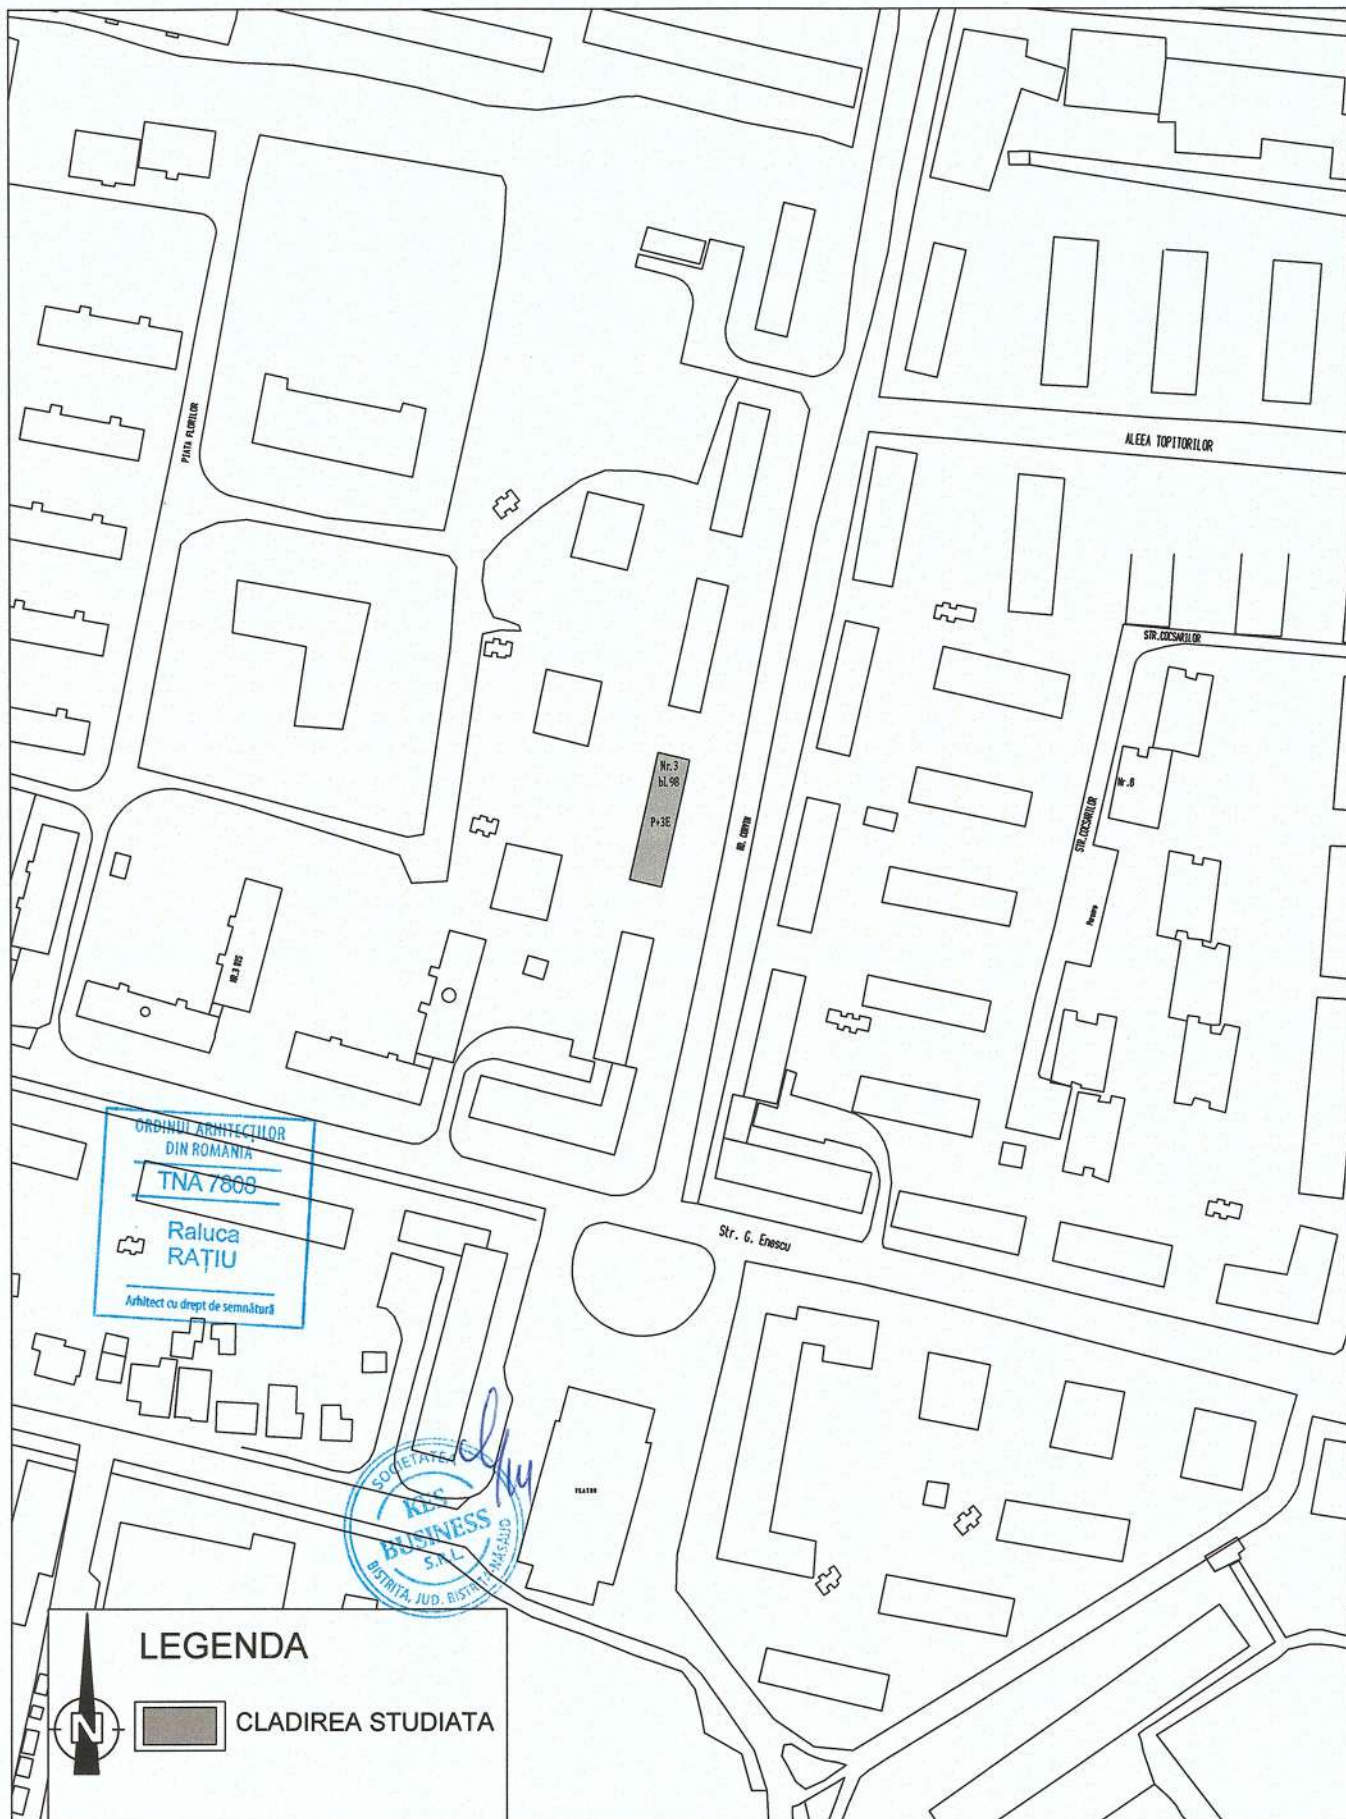


LEGENDA

  CLADIREA STUDIATA


 PROIECTANT GENERAL: KES BUSINESS S.R.L. Mun. Bistrita, Str. 1 Decembrie, Nr.30, Birou 2, Jud. Bistrita-Nasaud			Beneficiar: Municipiul Hunedoara Titlu: Eficientizarea energetica a cladirilor rezidentiale din Municipiul Hunedoara - etapa I Amplasament: B-dul Corvin, nr. 3, bl. 98, loc. Hunedoara, jud. Hunedoara		Proiect nr. 362.4/2021 Specialitate Arhitectura
Şef proiect	Ing. Roman Samuiei		Scara 1:2000	Titlu plansă: PLAN DE INCADRARE IN ZONA	Faza: D.A.L.I.
Proiectat	Arh. Ratiu Raluca		Data 24.09.2021		Planşa nr. A-0.01
Întocmit	Ing. Pascoiu Mihai				

Acest document este proprietate a KES BUSINESS S.R.L. Nici o parte a acestui document nu poate fi reproducă, stocată sau transmisă, indiferent de scop, în nici un fel de format (electronic, hartie, fotocopie, înregistrare) fără acordul prealabil al KES BUSINESS S.R.L. Orice modificare ulterioară adusă acestui document, fără acordul scris al KES BUSINESS S.R.L. va fi considerată nula și de nevaloare.

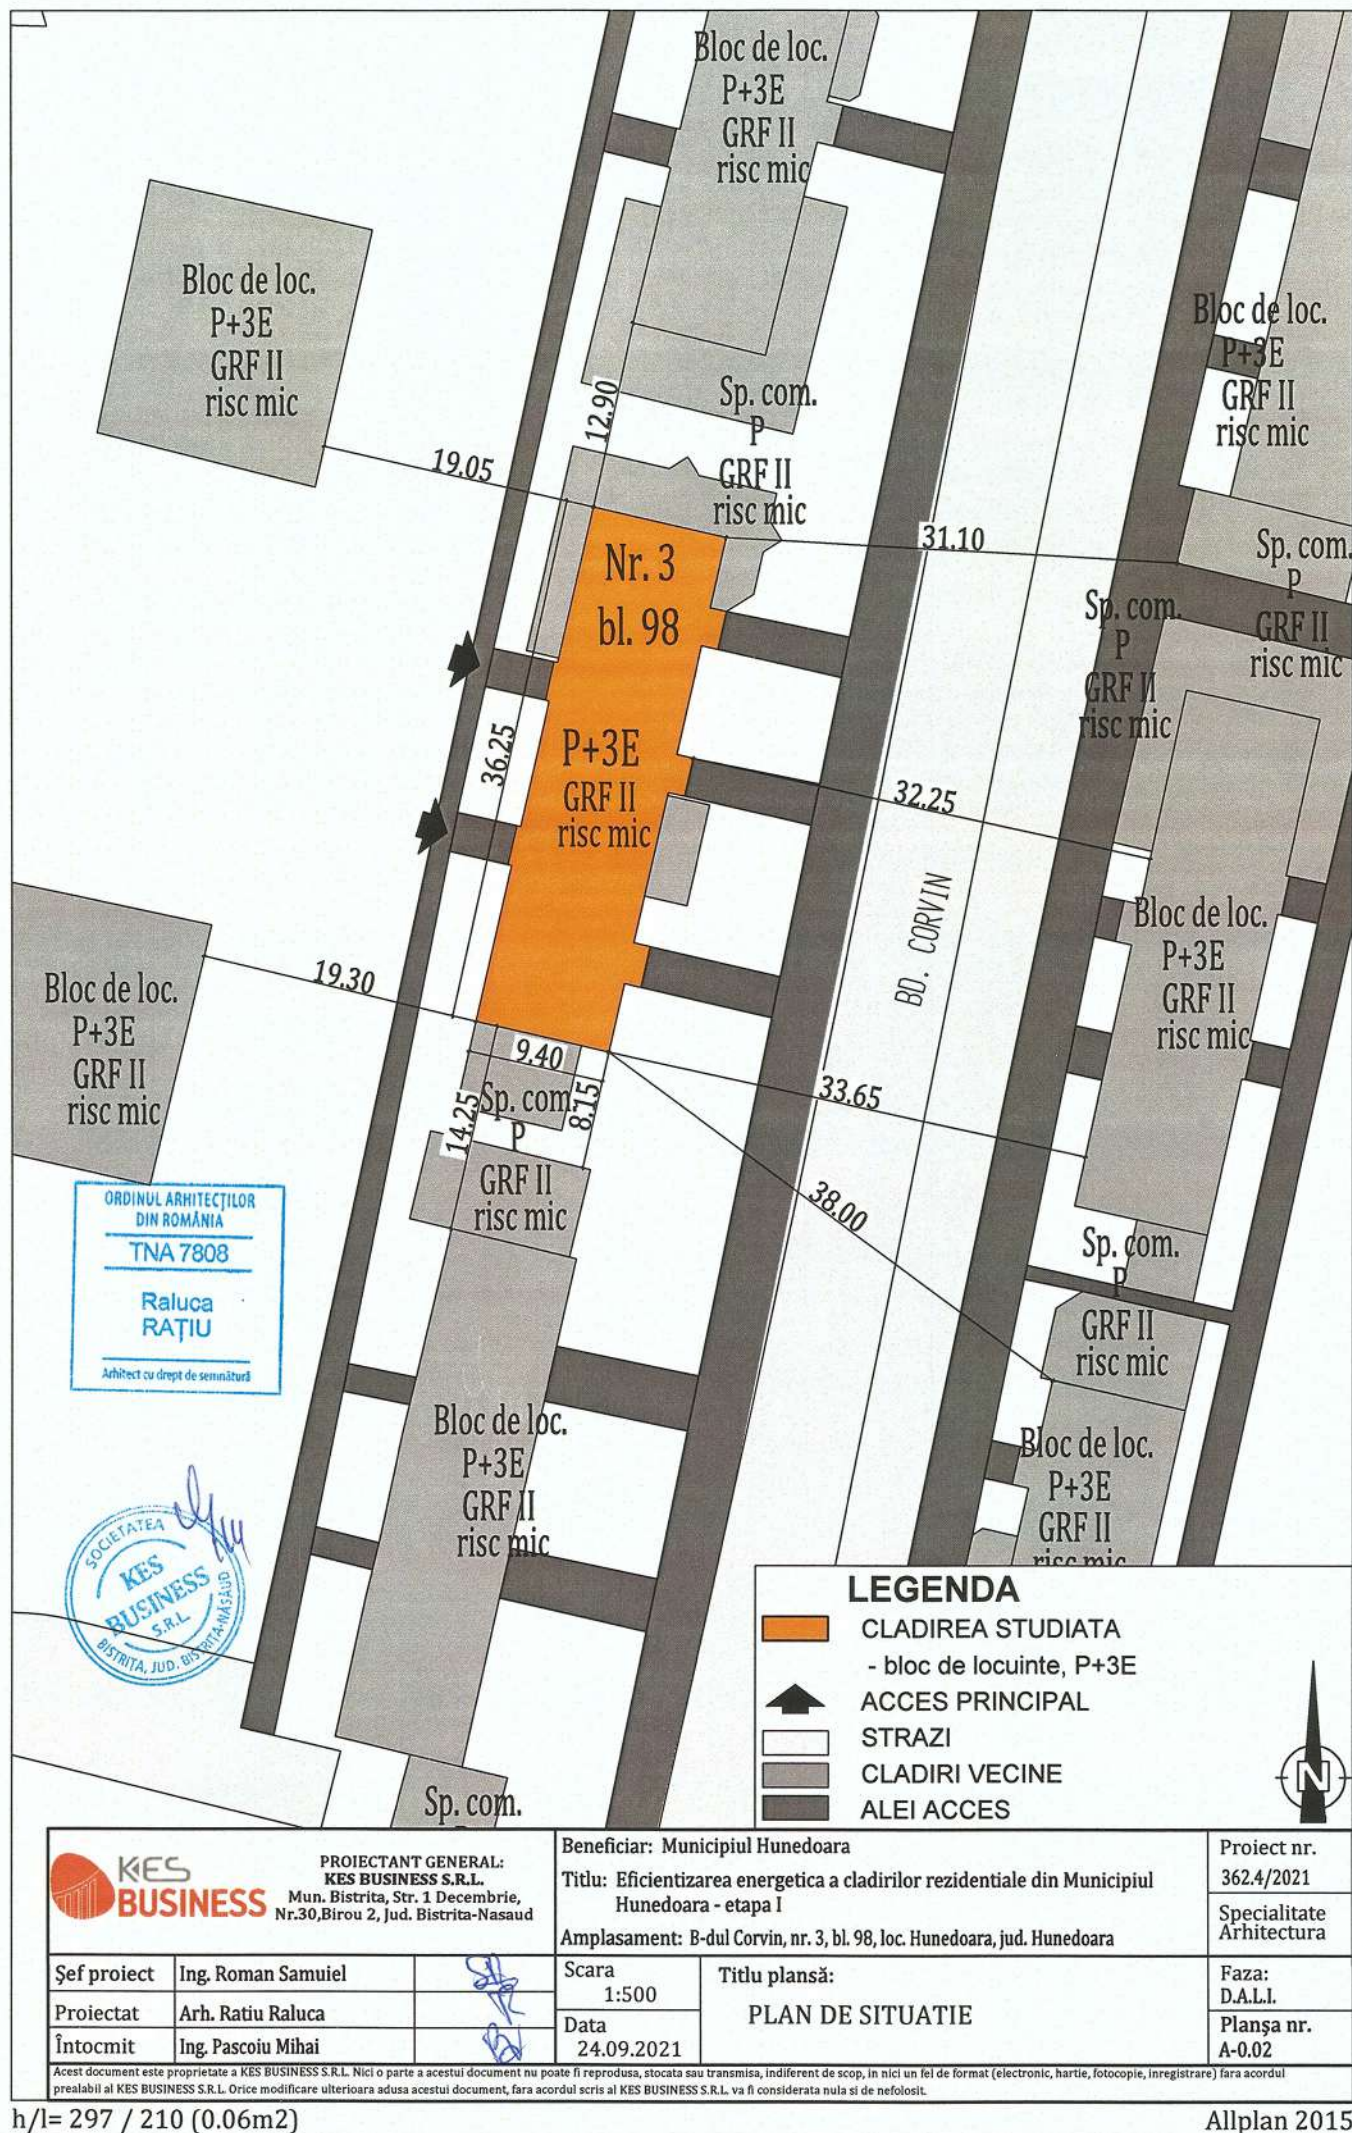





ALL EXISTENT

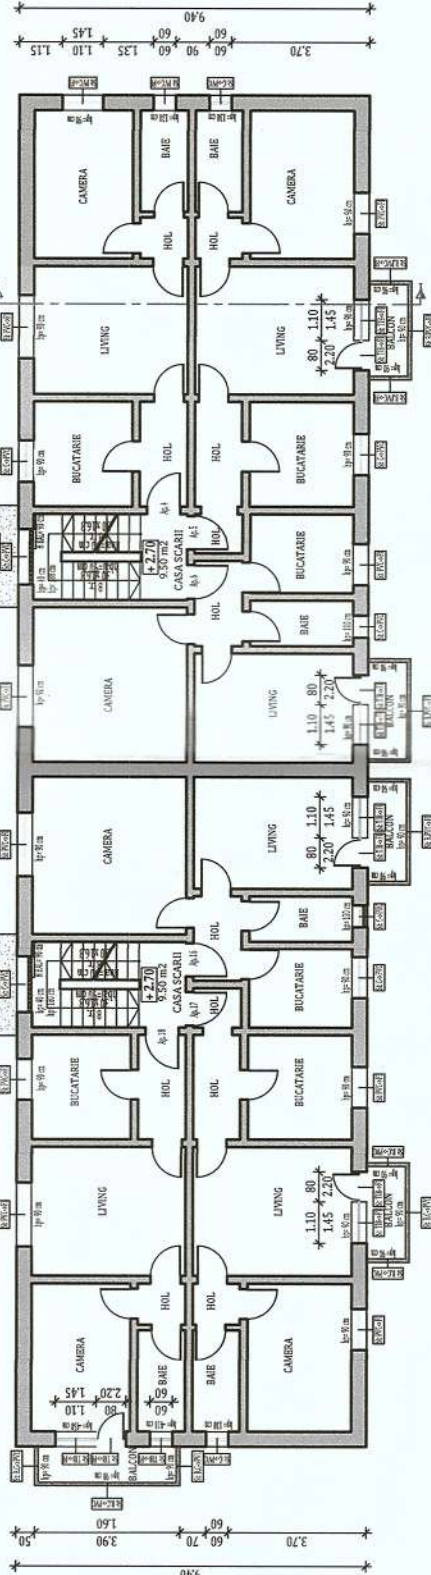

III EXISTENT

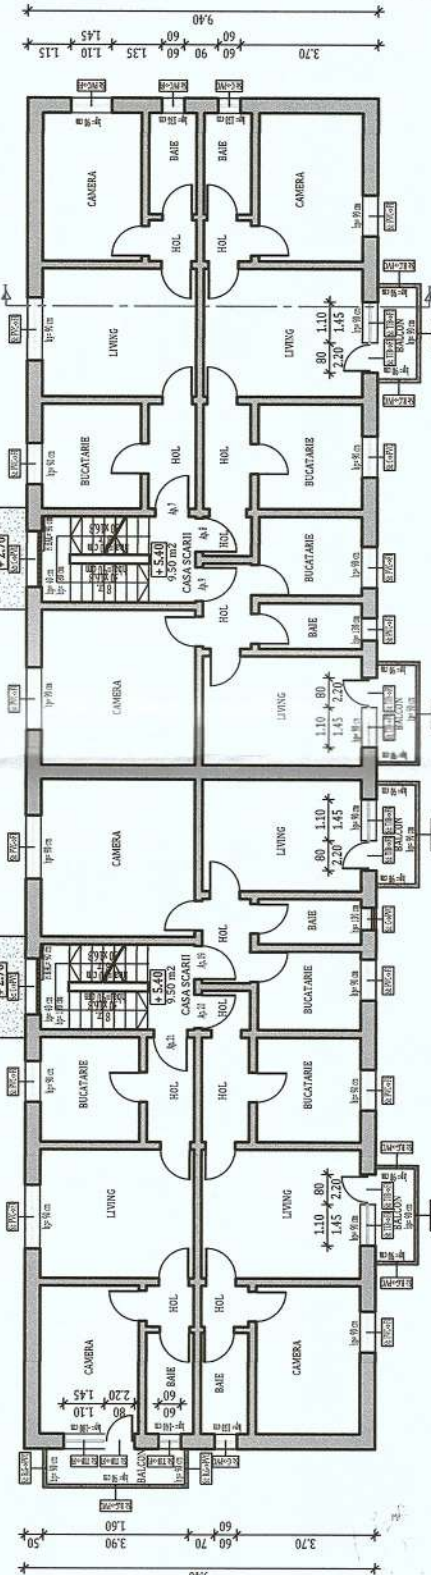

ALL I EXISTED

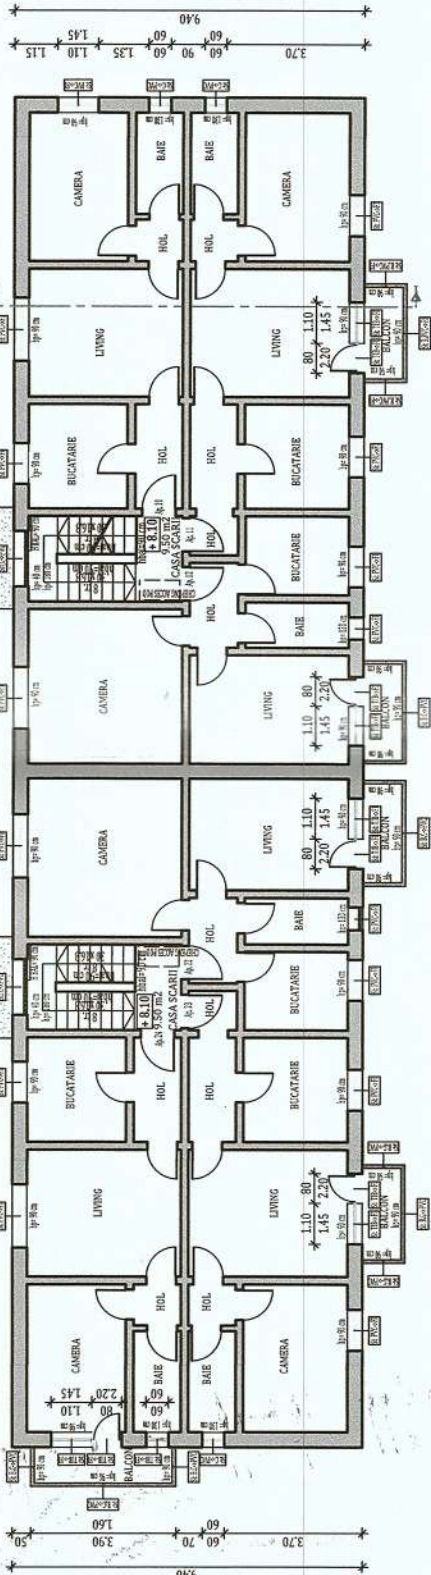

enda tamplarie - Spatii comune (Sc)

DATE GENERALE BLOC

ARTAMENTE;

SUPRAFAȚĂ CONSTRUITĂ DESFĂȘURATĂ: 1628.00 m²

2.80 m² APARTAMENTE CU ALTA DESTINATIE

Clasa de importanta a constructiei : III
Categoria de importanta : C
Grad de rezistenta la foc : II
Risc mic de incendiu



NOTĂ: Releveele nu cuprind eventuale intervenții structurale executate de proprietari cu sau fără autorizații. Compartimentarea interioară nu face obiectul acestui proiect. Suprafețele interioare sunt estimative.

Beneficiar: Municipiul Hunedoara

KES BUSINESS
PROIECTANT GENERAL:
KES BUSINESS S.R.L.
Municipiul Bistrita, Str. 1 Decembrie,
Nr. 20, Birou 2, Jud. Bistrita-Nasaud

Amplasament: B-dul Corvin, nr. 3, bl. 98, loc. Hunedoara


Șef proiect	Ing. Roman Samuieľ	Scara	Titlu planșă:
-------------	--------------------	-------	---------------

Proiectat	Arh. Ratiu Raluca	1:200	PLANURI EXIS
			DI AN PARTII EXISTENT DE AN ETIAI
			Data

Intocmit	Ing. Matei Cristian		Data 24.09.2021
----------	---------------------	---	--------------------

$$h/l = 420 / 594 \text{ (0.25m2)}$$

Allplan 2015

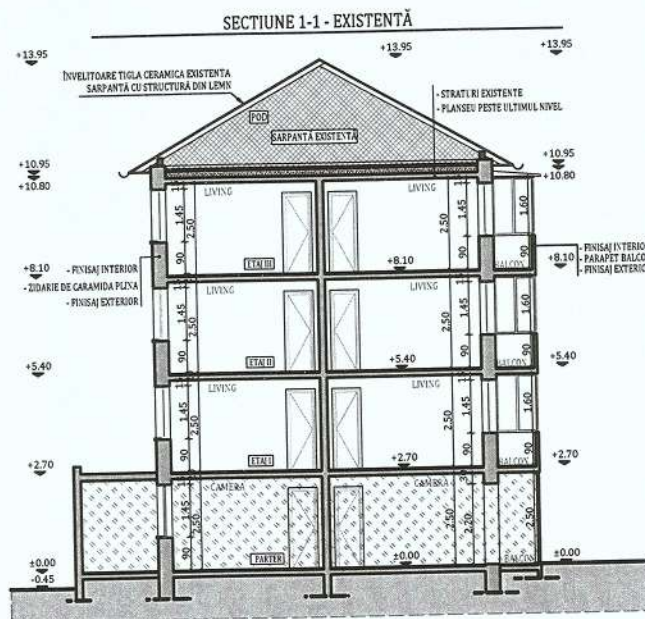

Clasa de importanta a constructiei : III
Categoria de importanta : C
Grad de rezistenta la foc : II
Risc mic de incendiu


NOTĂ: Releveele nu cuprind eventuale intervenții structurale executate de proprietari cu sau fără autorizații.
Compartimentarea interioară nu face obiectul acestui proiect. Suprafețele interioare sunt estimative.

Compartimentarea interioară nu face obiectul acestui proiect. Suprafețele interioare sunt estimate.					
 PROIECTANT GENERAL: KES BUSINESS S.R.L. Municipiul Bistrita, Str. 1 Decembrie, Nr. 30, Birou 2, Jud. Bistrita-Nasaud			Beneficiar: Municipiul Hunedoara		Proiect nr. 362.4/2021
			Titlu: Eficientizarea energetica a cladirilor rezidentiale din Municipiul Hunedoara - Etapa I		Specialitate Arhitectura
			Amplasament: B-dul Corvin, nr. 3, bl. 98, loc. Hunedoara, jud. Hunedoara		
Șef proiect	Ing. Roman Samuiei		Scara 1:200	Titlu plansă: SECȚIUNE EXISTENTA	Faza: D.A.L.I.
Proiectat	Arh. Ratiu Raluca		Data 24.09.2021		Planșa nr. A-0.2
Întocmit	Ing. Matei Cristian				
Acest document este proprietate a KES BUSINESS S.R.L. Nici o parte a acestui document nu poate fi reproducă, stocată sau transmisă, indiferent de scop, în nici un fel de format (electronic, hartie, fotocopie, înregistrare) fara acordul prealabil al KES BUSINESS S.R.L. Orice modificare ulterioară adusă acestui document, fara acordul scris al KES BUSINESS S.R.L. va fi considerata nula si de nefolosit.					


h/l= 297 / 210 (0.06m2)

Allplan 2015


FATADA EST EXISTENTA

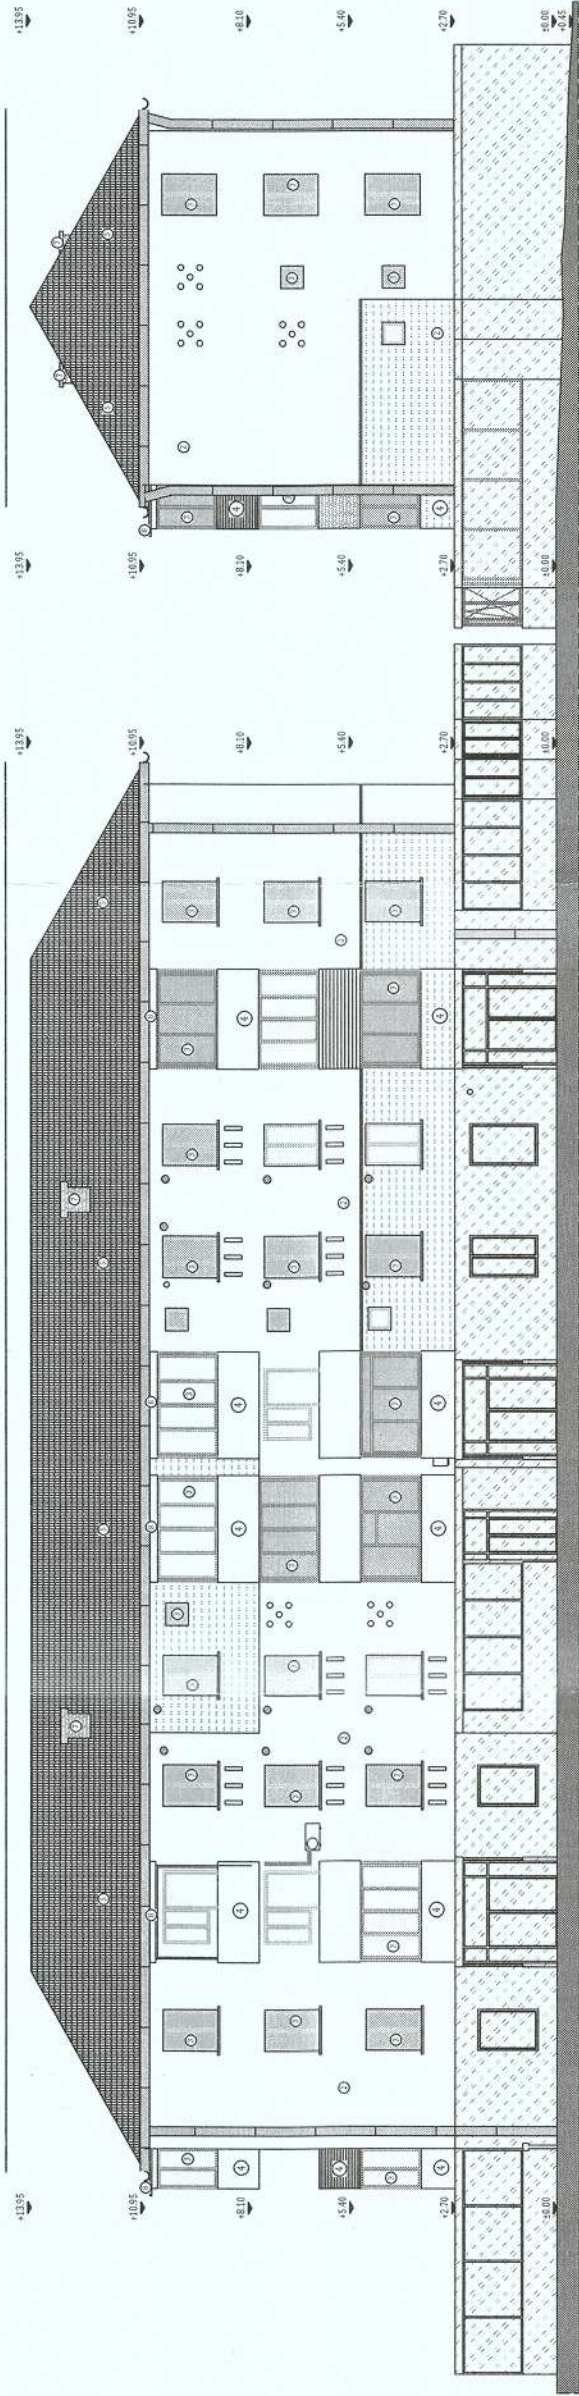


FATADA NORD EXISTENTA

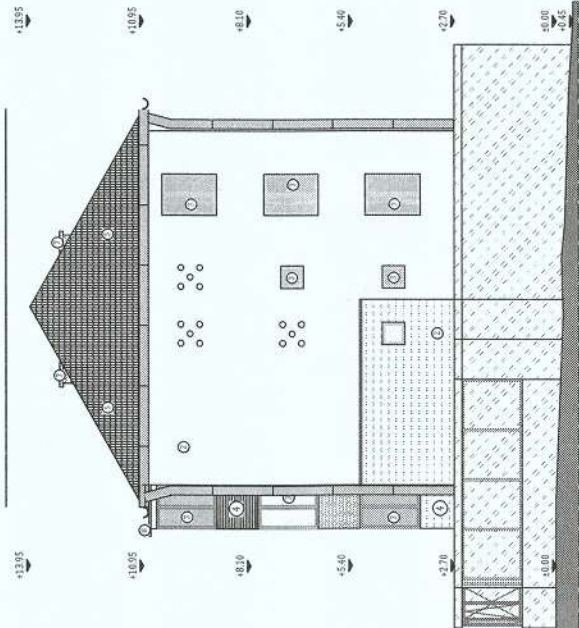

FATADA VEST EXISTENTA

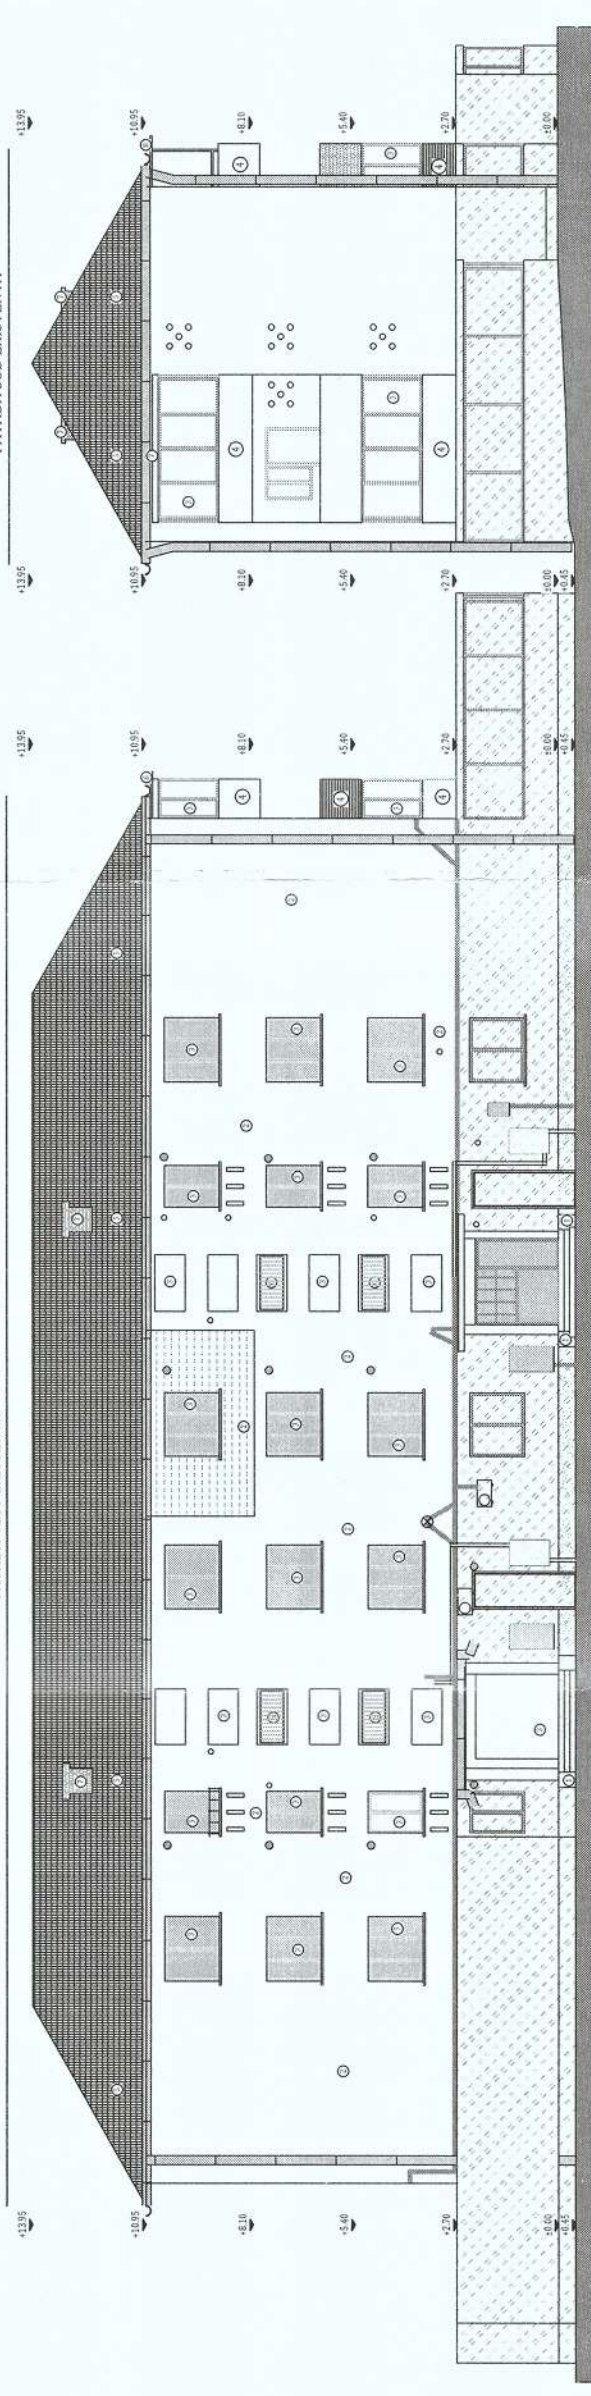

FATADA SUD EXISTENTA

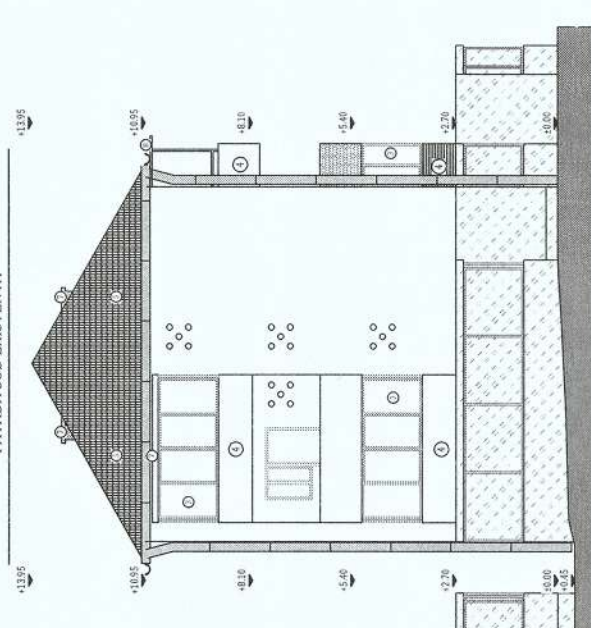


Clasa de importanta a constructiei : III
Categoria de importanta : C
Grad de rezistenta la foc : II
Risc mic de incendiu

NOTĂ: Releveele nu cuprind eventuale intervenții structurale executate de proprietari cu sau fără autorizații.
Compartimentarea interioară nu face obiectul acestui proiect. Suprafețele interioare sunt estimate.

 PROIECTANT GENERAL: KES BUSINESS S.R.L. Municipiul Bistrita, Str. 1 Decembrie, Nr. 30, Birou 2, Jud. Bistrita-Nasaud				Beneficiar: Municipiul Hunedoara		Proiect nr. 362.4/2021	
				Titlu: Eficientizarea energetica a cladirilor rezidentiale din Municipiul Hunedoara - Etapa I		Specialitate Arhitectura	
				Amplasament: B-dul Corvin, nr. 3, bl. 98, loc. Hunedoara, jud. Hunedoara			
Șef proiect Ing. Roman Samuel  Proiectat Arh. Ratiu Raluca  Întocmit Ing. Matei Cristian 				Scara 1:200		Titlu planșă: FATADE EXISTENTE	Faza: D.A.L.I.
				Data 24.09.2021			Planșa nr. A-0.3
Acest document este proprietate a KES BUSINESS S.R.L. Nici o parte a acestui document nu poate fi reproducă, stocată sau transmisă, indiferent de scop, în nici un fel de format (electronic, hartie, fotocopie, înregistrare) fără acordul prealabil al KES BUSINESS S.R.L. Orice modificare ulterioară adusă acestui document, fără acordul scris al KES BUSINESS S.R.L. va fi considerată nulă și de nevaloare.							


FATADA EST PROPUSA

FATADA NORD PROPUSA

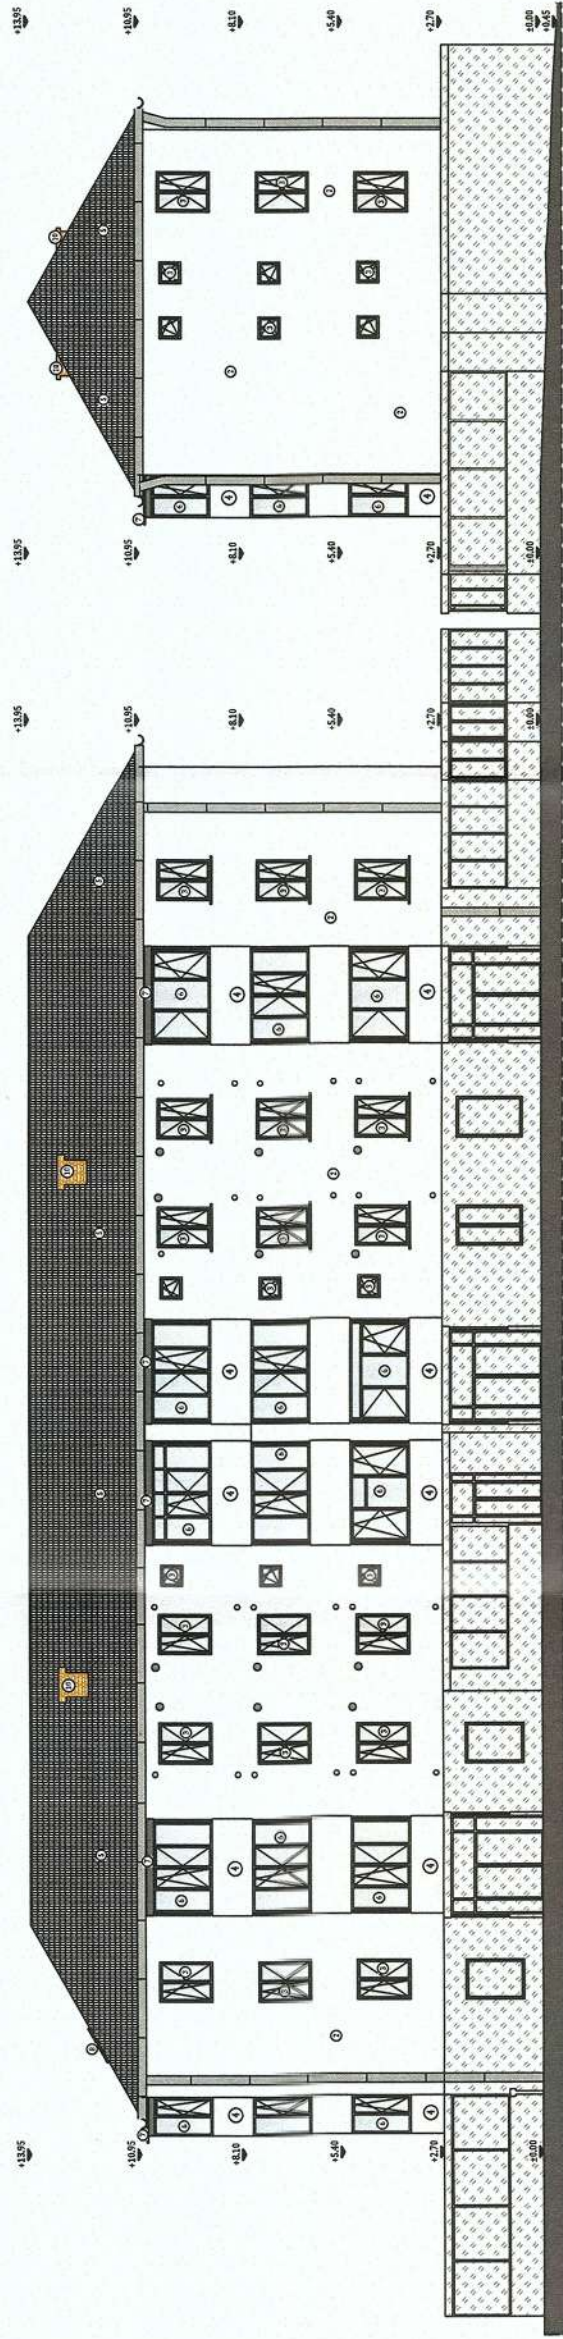

FATADA VEST PROPUSA

FATADA SUD PROPUSA

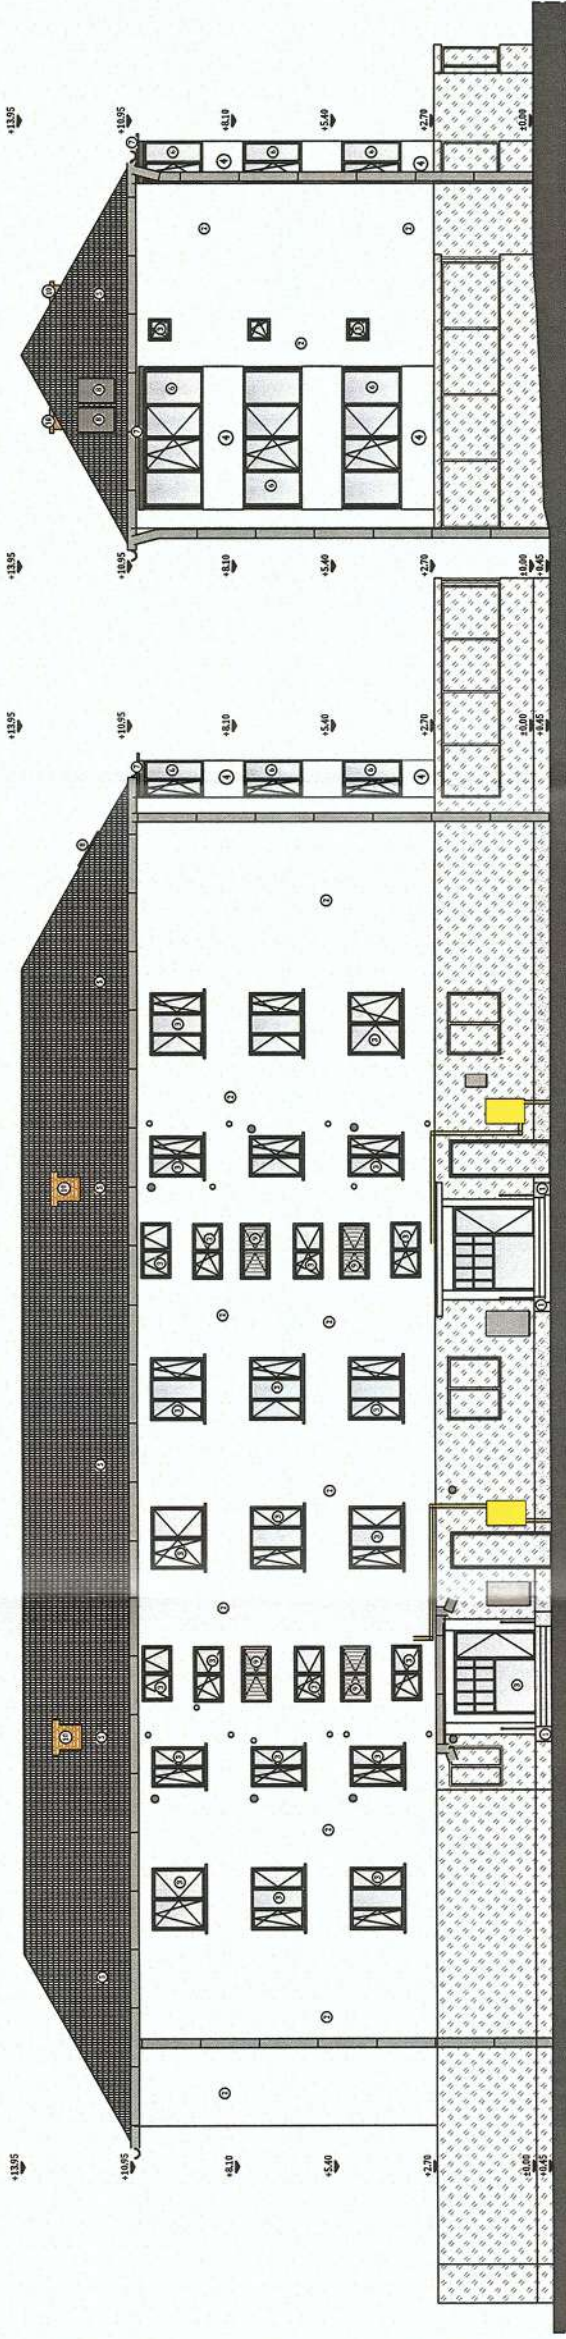

Clasa de importanta a constructiei : III
Categoria de importanta : C
Grad de rezistenta la foc : II
Risc mic de incendiu

NOTĂ: Relevetele nu cuprind eventuale intervenții structurale executate de proprietari cu sau fără autorizații.
Compartimentarea interioară nu face obiectul acestui proiect. Suprafețele interioare sunt estimative.

 PROIECTANT GENERAL: KES BUSINESS S.R.L. Municipiul Bistrita, Str. 1 Decembrie, Nr. 30, Birou 2, Jud. Bistrita-Nasaud			Beneficiar: Municipiul Hunedoara		Proiect nr. 362.4/2021	
Ing. Roman Samuël Arh. Ratiu Raluca Ing. Matei Cristian			Titlu: Eficientizarea energetica a cladirilor rezidentiale din Municipiul Hunedoara - Etapa I			Specialitate Arhitectura
			Amplasament: B-dul Corvin, nr. 3, bl. 98, loc. Hunedoara, jud. Hunedoara			
			Titlu planșă: FATADE PROPUSE			
Șef proiect			Scara 1:200		Planșa nr. A-1.3	
Proiectat			Data 24.09.2021			
Întocmit			Faza: D.A.L.I.			
Acest document este proprietate a KES BUSINESS S.R.L. Nici o parte a acestui document nu poate fi reproducă, stocată sau transmisă, indiferent de scop, în nici un fel de format (electronic, înregistrare) fără acordul prealabil al KES BUSINESS S.R.L. Orice modificare ulterioară adusă acestui document, fără acordul scris al KES BUSINESS S.R.L. va fi considerată nula și de neefect.						

Notă:
Conform normativului NTPEE 2009, la încăperile cu foc deschis (ex: bucătării) trebuie realizate prize de aer direct cu exteriorul, necesare pentru asigurarea arderii și evacuarea aerului viciat. Golurile în peretele exterior se prevăd la partea inferioară pentru accesul aerului și la partea superioară pentru evacuare aer viciat. La executarea golurilor și montarea grilelor se vor respecta detaliile de execuție cu grila de ventilație.