


BORDEROU

PIESE DESENATE

- Str. George Enescu, nr. 9, bl. 130, loc. Hunedoara, jud. Hunedoara -

D.A.L.I.


NR. CRT.	TITLU PLANȘĂ	SCARA	NR. PLANȘĂ
1.	PLAN DE ÎNCADRARE ÎN ZONĂ	1:2000	A-0.01
2.	PLAN DE SITUAȚIE	1:500	A-0.02
3.	PLANURI EXISTENTE	1:200	A-0.1
4.	SECȚIUNE EXISTENTA	1:200	A-0.2
5.	FATADE EXISTENTE	1:200	A-0.3
6.	PLANURI PROPUSE	1:200	A-1.1
7.	SECȚIUNE PROPUSA	1:200	A-1.2
8.	FATADE PROPUSE	1:200	A-1.3

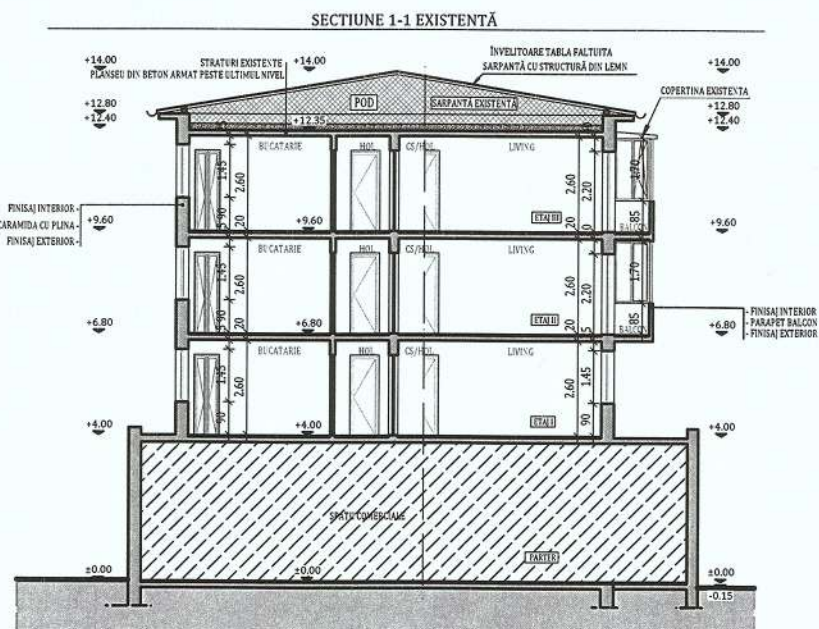

Clasa de importanta a constructiei : III
Categoria de importanta : C
Grad de rezistenta la foc : II
Risc mic de incendiu

NOTĂ: Relevetele nu cuprind eventuale intervenții structurale executate de proprietari cu sau fără autorizații.
Compartimentarea interioară nu face obiectul acestui proiect. Suprafețele interioare sunt estimative.

 PROIECTANT GENERAL: KES BUSINESS S.R.L. Municipiul Bistrita, Str. 1 Decembrie, Nr. 30, Birou 2, Jud. Bistrita-Nasaud			Beneficiar: Municipiul Hunedoara		Proiect nr. 362.2/2021
			Titlu: Eficientizarea energetica a cladirilor rezidentiale din Municipiul Hunedoara - Etapa I		Specialitate Arhitectura
			Amplasament: Str. George Enescu, nr. 9, bl. 130, loc. Hunedoara, jud. Hunedoara		
Șef proiect	Ing. Roman Samuiel		Scara 1:200	Titlu plansă: SECȚIUNE EXISTENTA	Faza: D.A.L.I.
Proiectat	Arh. Ratiu Raluca		Data 24.09.2021		Plansa nr. A-0.2
Întocmit	Ing. Matei Cristian				
Acest document este proprietate a KES BUSINESS S.R.L. Nici o parte a acestui document nu poate fi reproducă, stocată sau transmisă, indiferent de scop, în nici un fel de format (electronic, hartie, fotocopie, înregistrare) fara acordul prealabil al KES BUSINESS S.R.L. Orice modificare ulterioara adusa acestui document, fara acordul scris al KES BUSINESS S.R.L. va fi considerata nula si de nevaloare.					

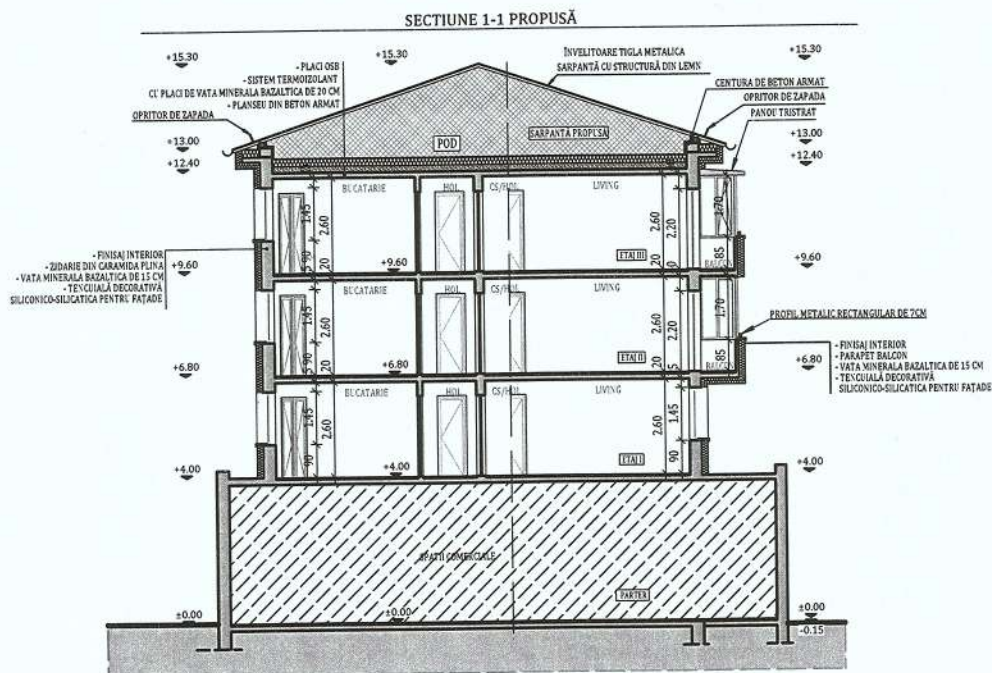

NOTĂ:

Lucrările la spațiile exterioare ale scării de bloc, cuprind următoarele activități:


1. Izolarea termică a părții opace a fațadelor, cu sistem termoizolant de exterior (vata minerala bazaltica) cu o grosime de 15 cm;
2. Inlocuirea tâmplăriei existente, inclusiv a celei aferente accesului în blocul de locuințe, cu tâmplărie termoizolantă;
3. Izolarea termică a șpaștelor aferenți golurilor exterioare de ferestre și uși cu sistem termoizolant de exterior vata minerala bazaltica) cu o grosime de 3 cm;
4. Izolarea termică a soclului clădirii, cu sistem termoizolant de soclu (polistiren extrudat ignifugat) cu o grosime de 10 cm;
5. Inchiderea balcoanelor și/sau a logiilor cu tâmplărie termoizolantă;
6. Izolarea termică a parapetilor cu sistem termoizolant de exterior (vata minerala bazaltica) cu grosime de 15 cm;
7. Termoizolarea planșeului peste ultimul nivel cu sistem termoizolant (placi de vata minerala bazaltica) cu o grosime de 20 cm.
8. Termoizolarea cu sistem termoizolant de 15 cm grosime a intradosului planșeeelor in consola, care au spatii incalzite la partea superioara.



Clasa de importanta a constructiei : III
Categoria de importanta : C
Grad de rezistenta la foc : II
Risc mic de incendiu

NOTĂ: Releveele nu cuprind eventuale intervenții structurale executate de proprietari cu sau fără autorizații.
Compartimentarea interioară nu face obiectul acestui proiect. Suprafețele interioare sunt estimate.

 PROIECTANT GENERAL: KES BUSINESS S.R.L. Municipiul Bistrita, Str. 1 Decembrie, Nr. 30, Birou 2, Jud. Bistrita-Nasaud			Beneficiar: Municipiul Hunedoara		Proiect nr. 362.2/2021
			Titlu: Eficientizarea energetica a cladirilor rezidentiale din Municipiul Hunedoara - Etapa I		Specialitate Arhitectura
			Amplasament: Str. George Enescu, nr. 9, bl. 130, loc. Hunedoara, jud. Hunedoara		
Șef proiect	Ing. Roman Samuiei		Scara 1:200	Titlu plansă: SECȚIUNE PROPUSA	Faza: D.A.L.I.
Proiectat	Arh. Ratiu Raluca		Data 24.09.2021		Planșa nr. A-1.2
Întocmit	Ing. Matei Cristian				
Acest document este proprietate a KES BUSINESS S.R.L. Nici o parte a acestui document nu poate fi reproducă, stocată sau transmisă, indiferent de scop, în nici un fel de format (electronic, hartie, fotocopie, înregistrare) fara acordul prealabil al KES BUSINESS S.R.L. Orice modificare ulterioară adusă acestui document, fara acordul scris al KES BUSINESS S.R.L. va fi considerată nula și de neîntrebuțat.					

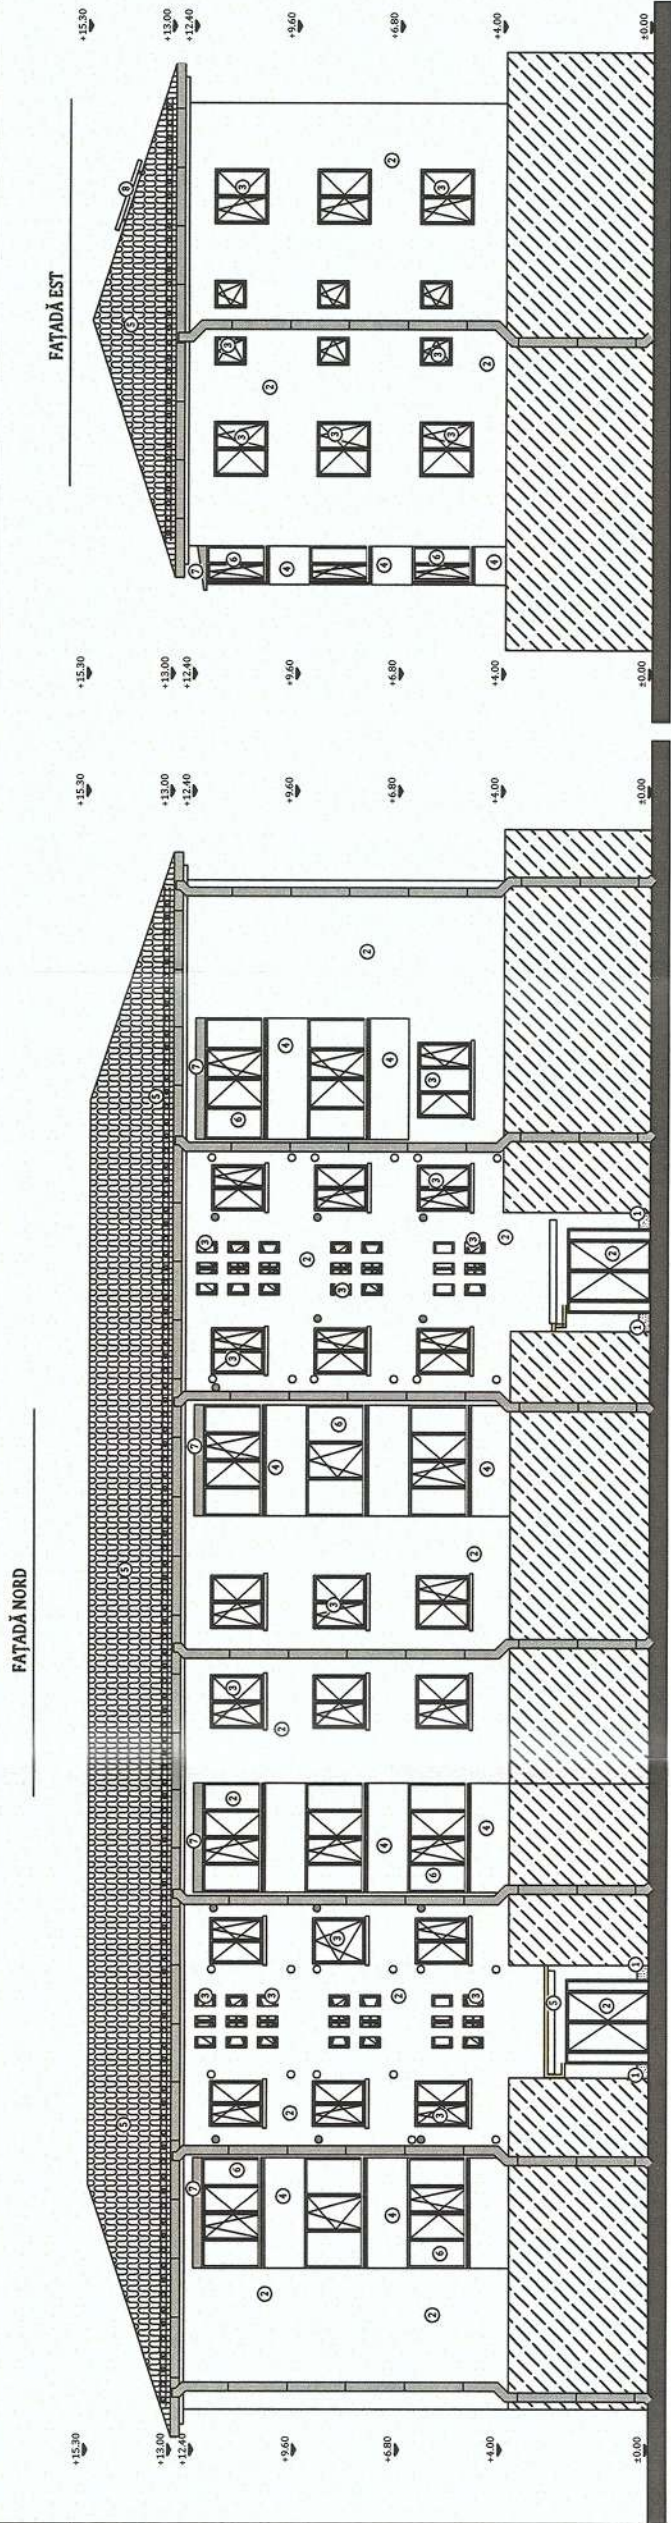

NOTĂ: Releveele nu cuprind eventuale intervenții structurale executate de proprietari cu sau fără autorizații. Compartimentarea interioară nu face obiectul acestui proiect. Suprafețele interioare sunt estimative.

 PROIECTANT GENERAL: KES BUSINESS S.R.L. Municipiul Bistrita, Str. 1 Decembrie, Nr. 30, Birou 2, Jud. Bistrita-Nasaud	Beneficiar: Municipiul Humedoara		Proiect nr. 362-2/2021
	Titlu: Eficientizarea energetica a cladirilor rezidentiale din Municipiul Humedoara - Etapa I		
	Amplasament: Str. George Enescu, nr. 9, bl. 130, loc. Humedoara, jud. Humedoara		
Şef proiect Ing. Roman Samuieľ	Scara 1:200		Faza: DALI.
	Data 24.09.2021		
	Proiectat Arh. Ratiu Raluca		
Întocmit Ing. Matei Cristian			Planşa nr. A-1.3

Acest document este proprietate a KES BUSINESS S.R.L. Nici o parte a acestui document nu poate fi reproducă, stocată sau transmisă, indiferent de scop, în nici un fel de format (electronic, hârtie, (scanare, înregistrare)) fără acordul prealabil al KES BUSINESS S.R.L. Orice modificare ulterioară adusă acestui document, fără acordul scris al KES BUSINESS S.R.L. va fi considerată nulă şi de nevaloare.

$$h/l = 297 / 420 \text{ (0.12m2)}$$

Allplan 2015

Notă: Conform normativului NTPPE 2009, la încăperile cu foc deschis (ex: bucătării) trebuie realizate prize de aer direct cu exteriorul, necesare pentru asigurarea arderii și evacuarea aerului viciat. Gollerile în partea exterior se prevăd la partea inferioară pentru accesul aerului și la partea superioară pentru evacuare aer viciat. La executarea gollerilor și montarea grilelor se vor respecta detaliile de execuție cu grila de ventilație.