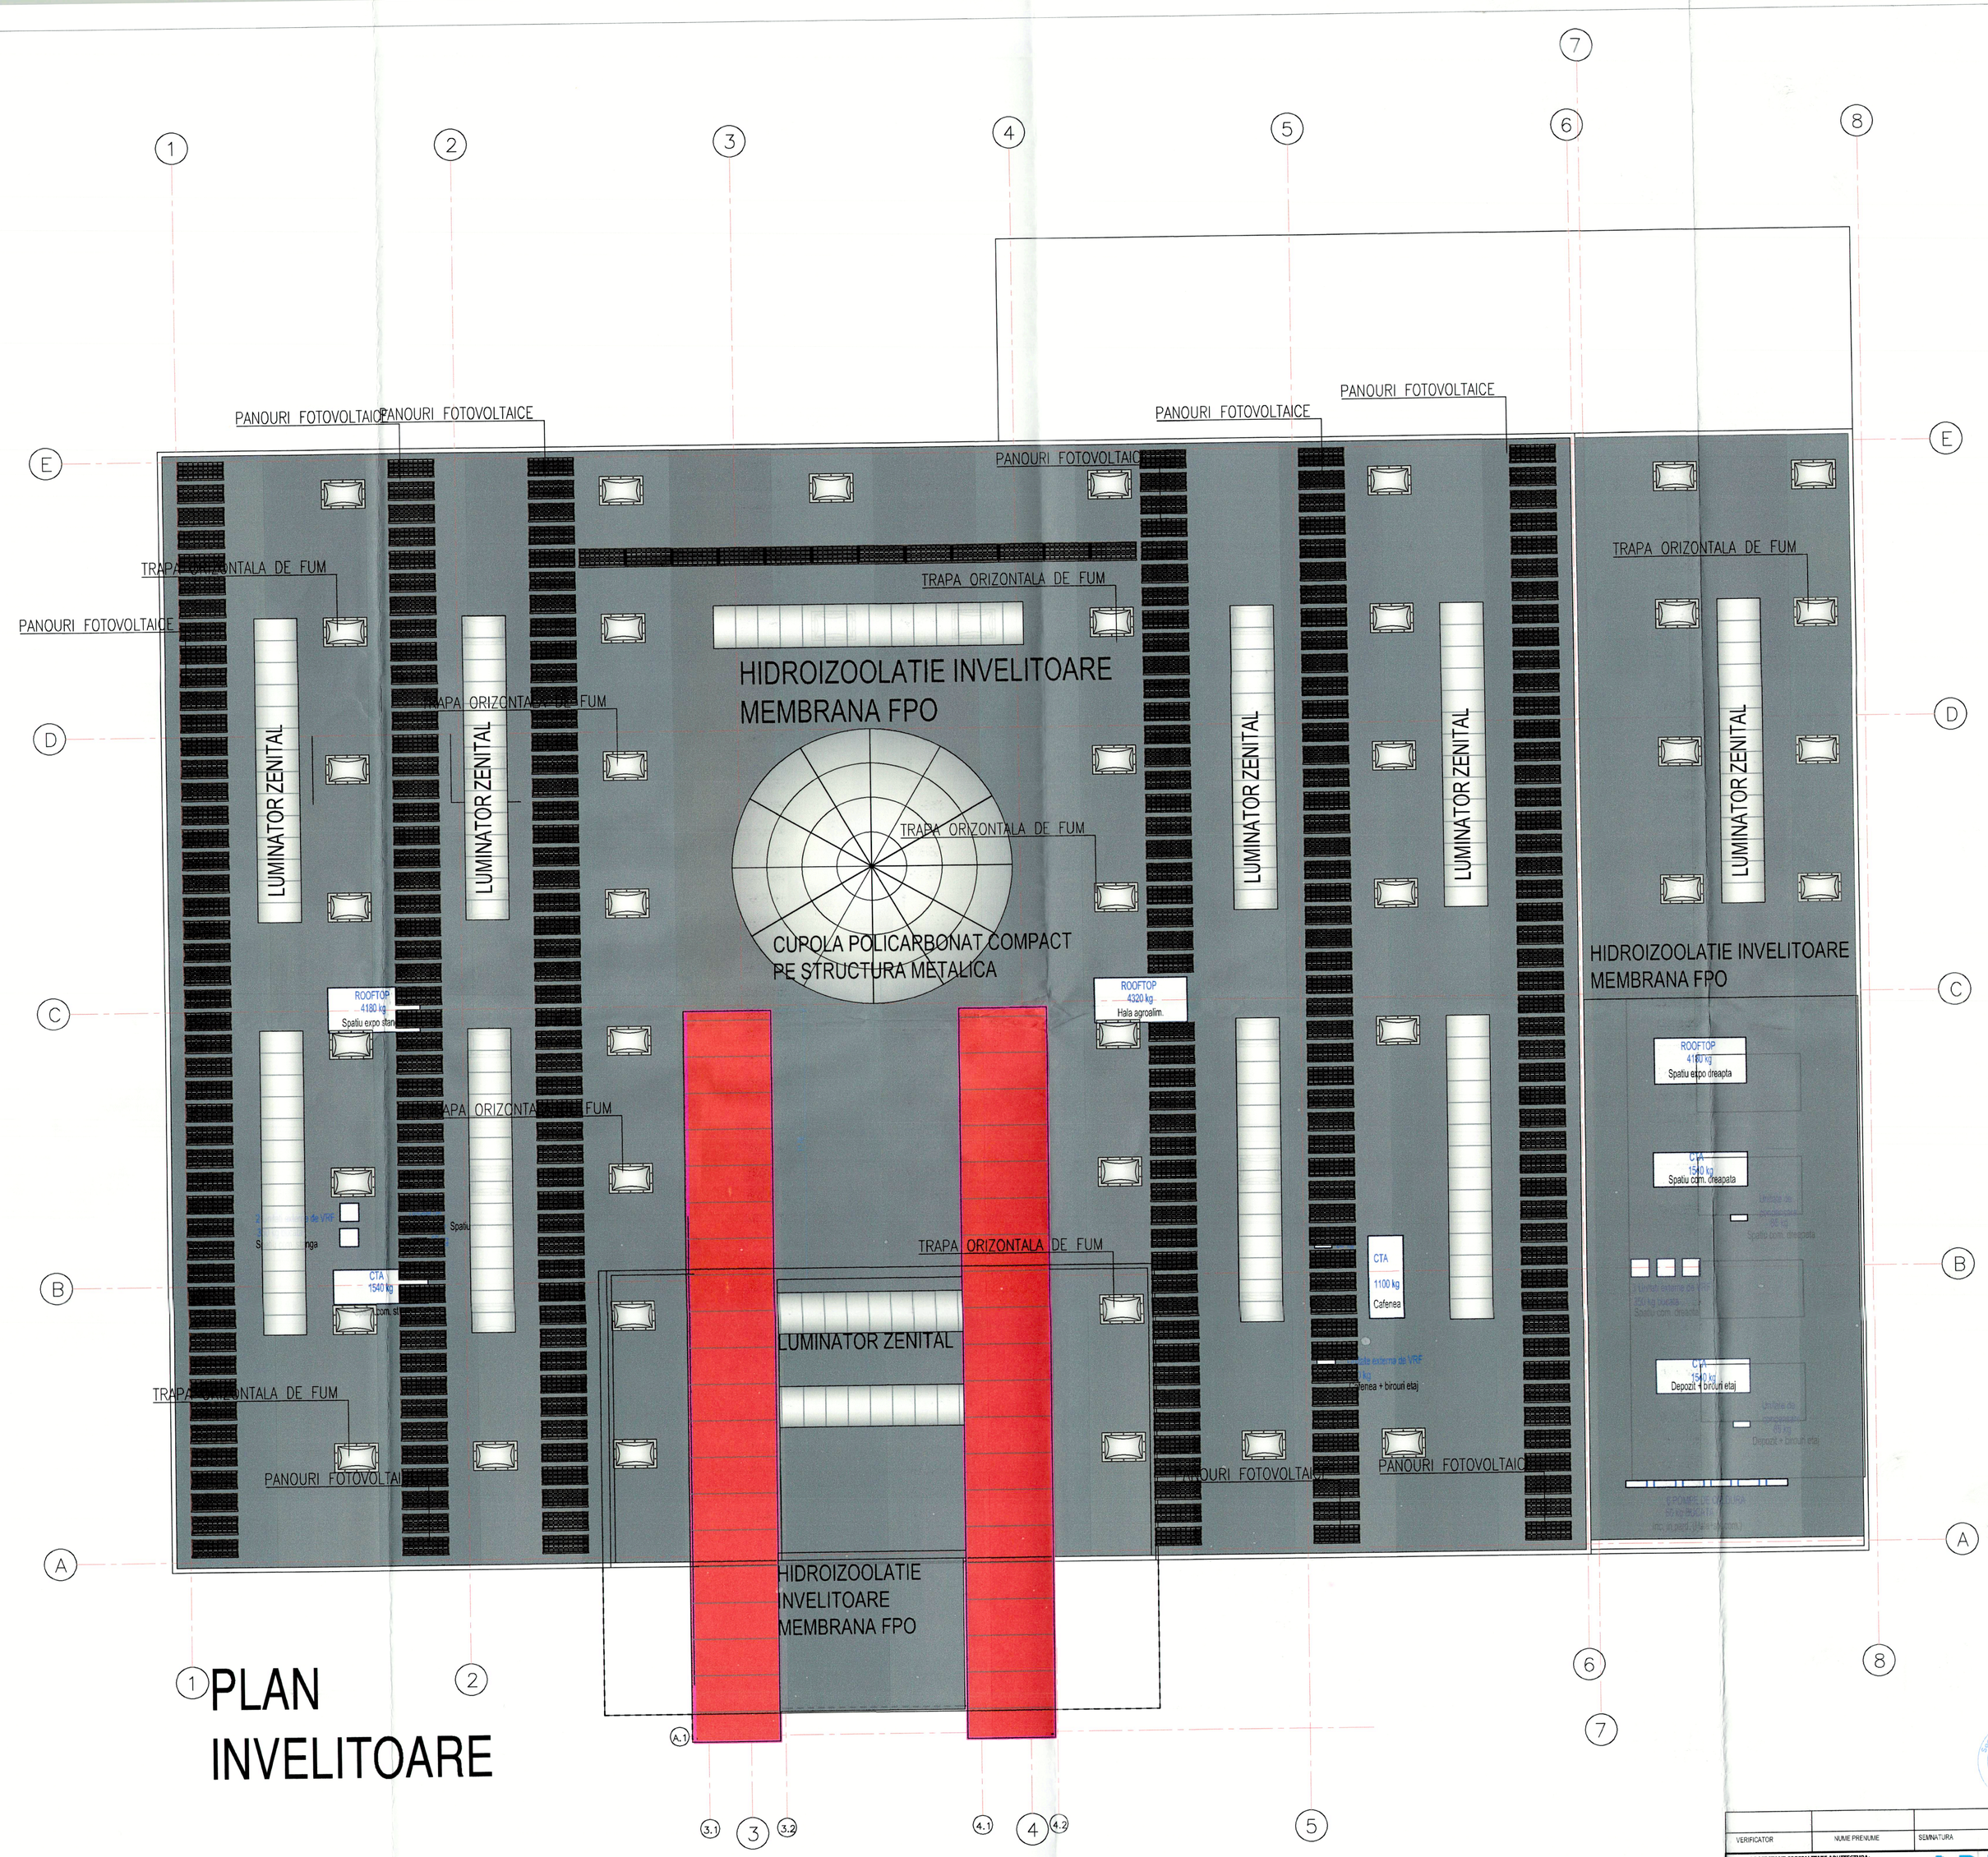

PLAN INVELITOARE

VERIFICATOR	NUME PRENUME	SEMNATURA	CERINTA	REFERAT / EXPERTIZA NR. DATA

PROIECTANT SPECIALITATE ARHITECTURA: **ARMANI PROIECT SRL - Deva**

PROIECTANT GENERAL: STRUCTUR PROIECT S.R.L. CIF - RO 22939184 J20/835/2007 Cont: RO24RZBR0000060003360785 Banca - REFTESEN BANK Deva; Inc. DEVA str. G. Enescu Bl.5 SC.A Ap.10 tel/fax: 0744-113.633

SEF PROIECT	ing.MURESAN ERNEST
ARHITECTURA	arh. ARDELEAN M. NICOLAE
REZISTENTA	ing.MURESAN ERNEST
INSTALATII	ing. IVONICIU OVIDIU
DESENAT	arh. ARDELEAN M. NICOLAE

Beneficiar: MUNICIPIUL HUNEDOARA

Denumire proiect: REABILITARE HALA OBOR si DEMOLARE CORP C2 SI C3
Amplasament: mun. Hunedoara, str. Bicaz nr. 2A

Scara: 1:150

Data: 2021

Denumire plansa: PLAN INVELITOARE- PROPUNERE

Nr. pr.: 1428

Faza: DALI

Nr. pl.: A 03

ORDINUL ARHITECTILOR DIN ROMANIA
981
Nicolae ARDELEAN MIC
Arhitect cu drept de semnatura