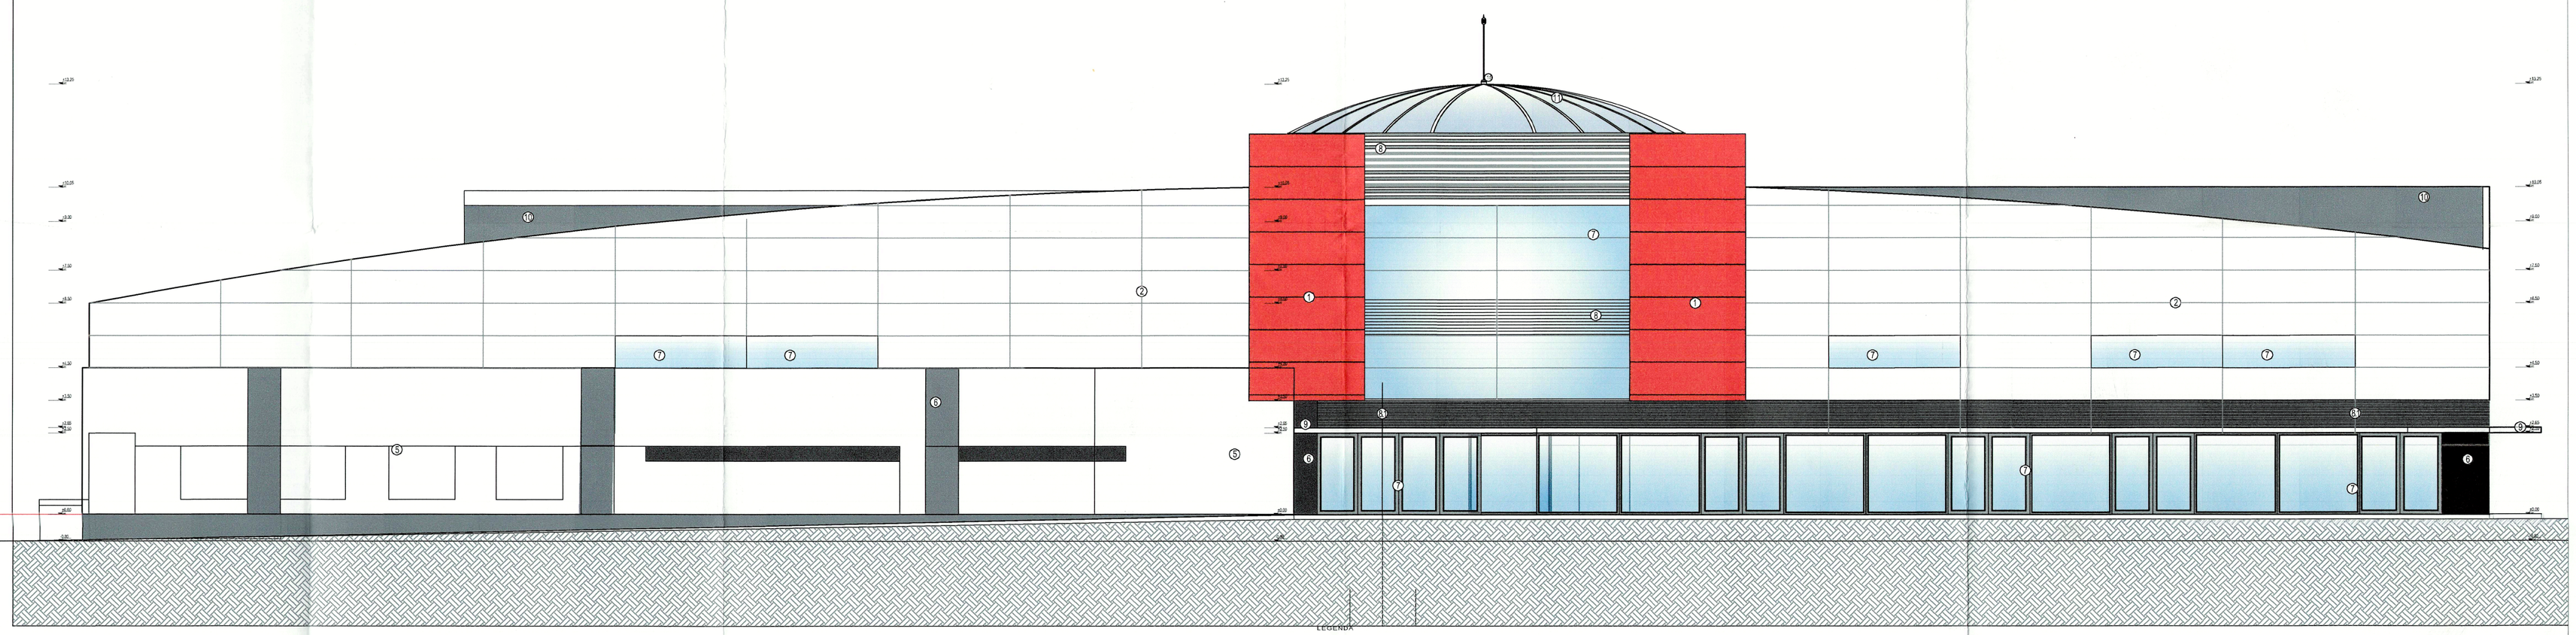

LEGENDA:

1. CASETE BOND ALUMINIU CULOARE ROSIE
2. CASETE BOND ALUMINIU CULOARE ALBA
3. CASETE BOND ALUMINIU CULOARE GRI ANTRACIT
4. CASETE BOND ALUMINIU CULOARE GRI DESCHIS
5. TENCUIALA STRUCTURATA PE TERMOSISTEM CULOARE ALB
6. TENCUIALA STRUCTURATA PE TERMOSISTEM CULOARE GRI ANTRACIT
7. TAMPLARIE PVC CU GEAM TERMOPAN - GRI ANTRACIT
   7.1. FEREASTRE DEZFUMARE
8. GRILAJ PARASOLAR ALUMINIU PREVOPSIT
   8.1. GRILAJ MASCARE VENTILATII
9. CORNIERA METALICA
10. HIDROIZOLATIE INVELITOARE MEMBRANA FPO
11. CUPOLA POLICARBONAT COMPACT PE STRUCTURA METALICA
12. SCARA SI BALUSTRADA METALICA ZINCATA
13. BALUSTRADA STICLA SECURIZATA
14. PLATFORMA BETON
15. PARATRAZNET
16. BOLARZI METALICI

ORDINUL ARHITECTILOR DIN ROMÂNIA
981
Nicolae ARDELEAN MUNTEAN
Arhitect cu drept de semnătură

VERIFICATOR	NUME PRENUME	SEMNATURA	CERINTA	REFERAT / EXPERTIZA NR. DATA

PROIECTANT SPECIALITATE ARHITECTURA: **ARMANI PROIECT** SRL - Deva

PROIECTANT GENERAL: STRUCTUR PROIECT
CUI, = RO 22029156
J20/935/2007
Cont-RO09RZBR0000060009303785
Banca - RIFFEISEN BANK Deva
Soc. DEVA
Str. Horatiu
Nr.C. Drestu Bl.1 Sc.A Et.2 Ap.10
mobil: 0788-110.825

Beneficiar: MUNICIPIUL HUNEDOARA			Nr.pr. 1428
Scara: 1:100	Denumire proiect: REABILITARE HALA OBOR si DEMOLARE CORP C2 SI C3 Amplasament: mun. Hunedoara, str. Bicaz nr. 2A		Faza: DALI
SEF PROIECT	ing.MURESAN ERNEST	Data: 2021	Denumire planso: FATADA POSTERIOARA- PROPUNERE	Nr.pl. A 08
ARHITECTURA	arh. ARDELEAN M. NICOLAE		
REZISTENTA	ing.MURESAN ERNEST		
INSTALATII	ing. IVONICIU OVIDIU		
DESENAT	arh. ARDELEAN M. NICOLAE		