


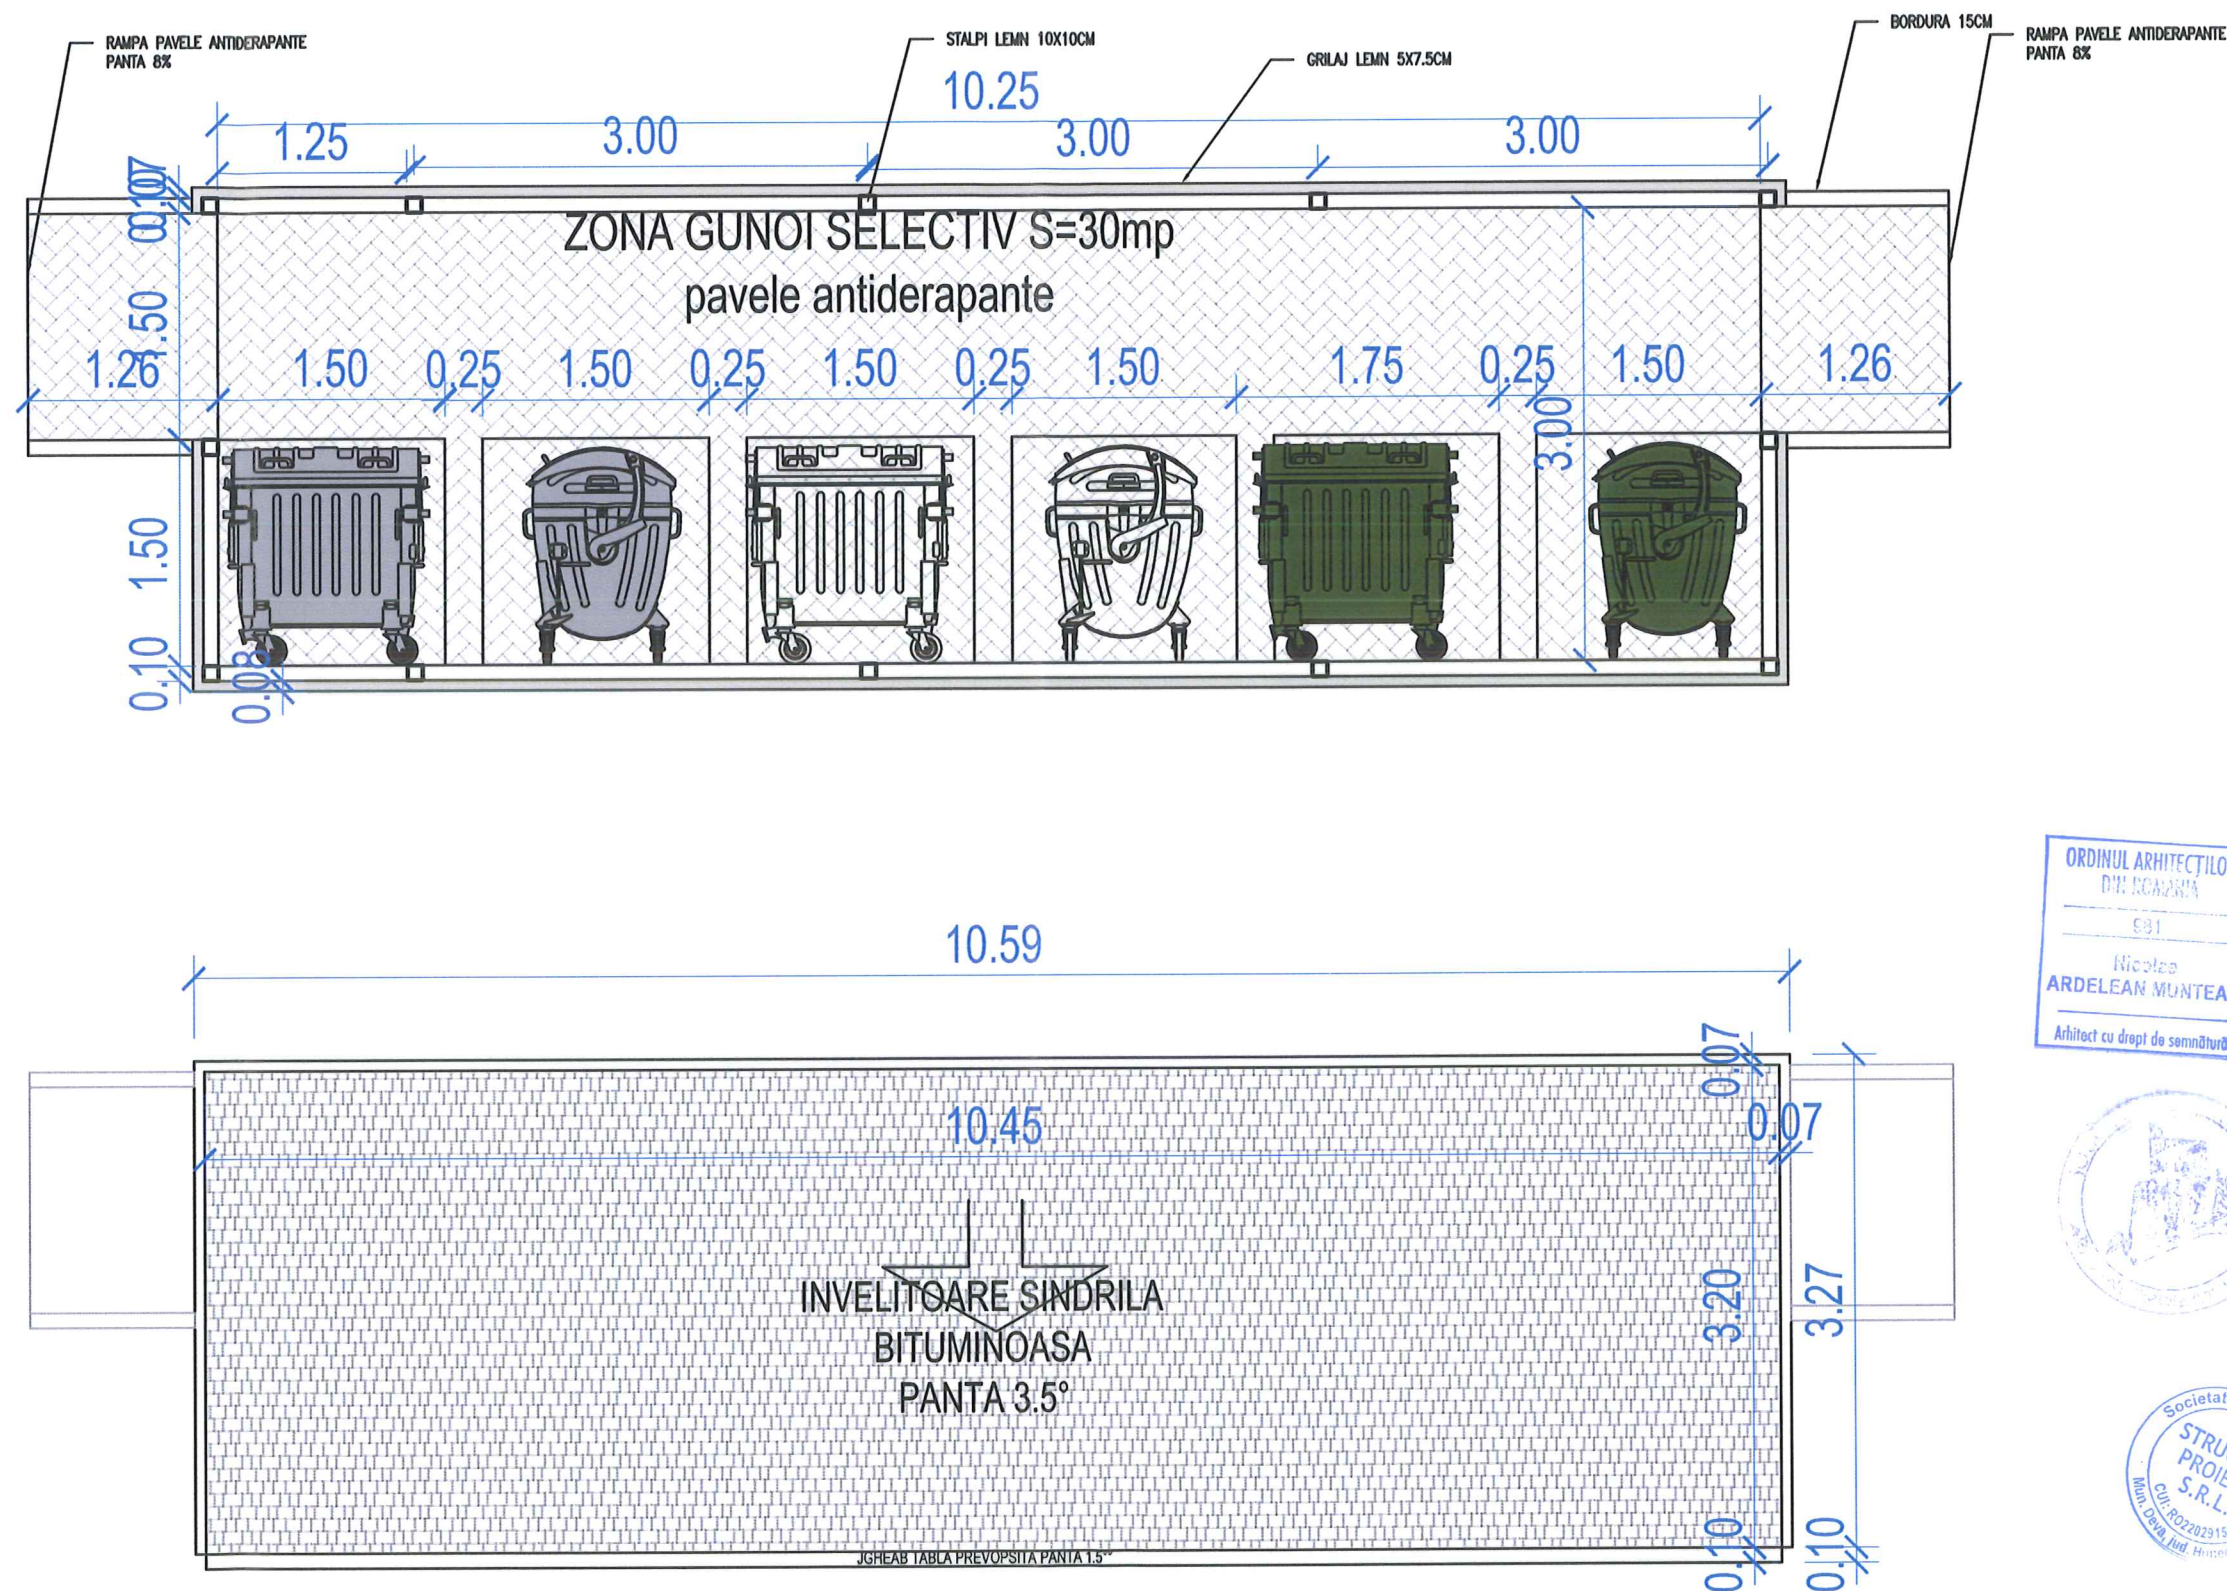

ORDINUL ARHITECTILOR
DIN ROMANIA
SRI
Nicolae
ARDELEAN MUNTEAN
Arhitect cu drept de semnatura



VERIFICATOR	NUME PRENUME	SEMNATURA	CERINTA	REFERAT / EXPERTIZA NR. DATA
PROIECTANT SPECIALTATE ARHITECTURA:				
ARMANI PROIECT SRL - Deva				
PROIECTANT GENERAL:			Beneficiar:	Nr.pr.
STRUCTUR			MUNICIPIUL HUNEDOARA	1428
CUI. - RO 22029156 J20/935/2007 Cont-R008RZBR000006009360785 Banca - REIFFESEN BANK Deva			Scara:	Denumire proiect:
Ing. MURESAN ERNEST			1:50	REABILITARE HALA OBOR si DEMOLARE CORP C2 SI C3 Amplasament: mun. Hunedoara, str. Bicaș nr. 2A
arh. ARDELEAN M. NICOLAE			Data:	Faza:
Ing. MURESAN ERNEST			2021	DALI
Ing. IVONICIU OVIDIU				Nr.pl.
arh. ARDELEAN M. NICOLAE				A 09
DESENAT				