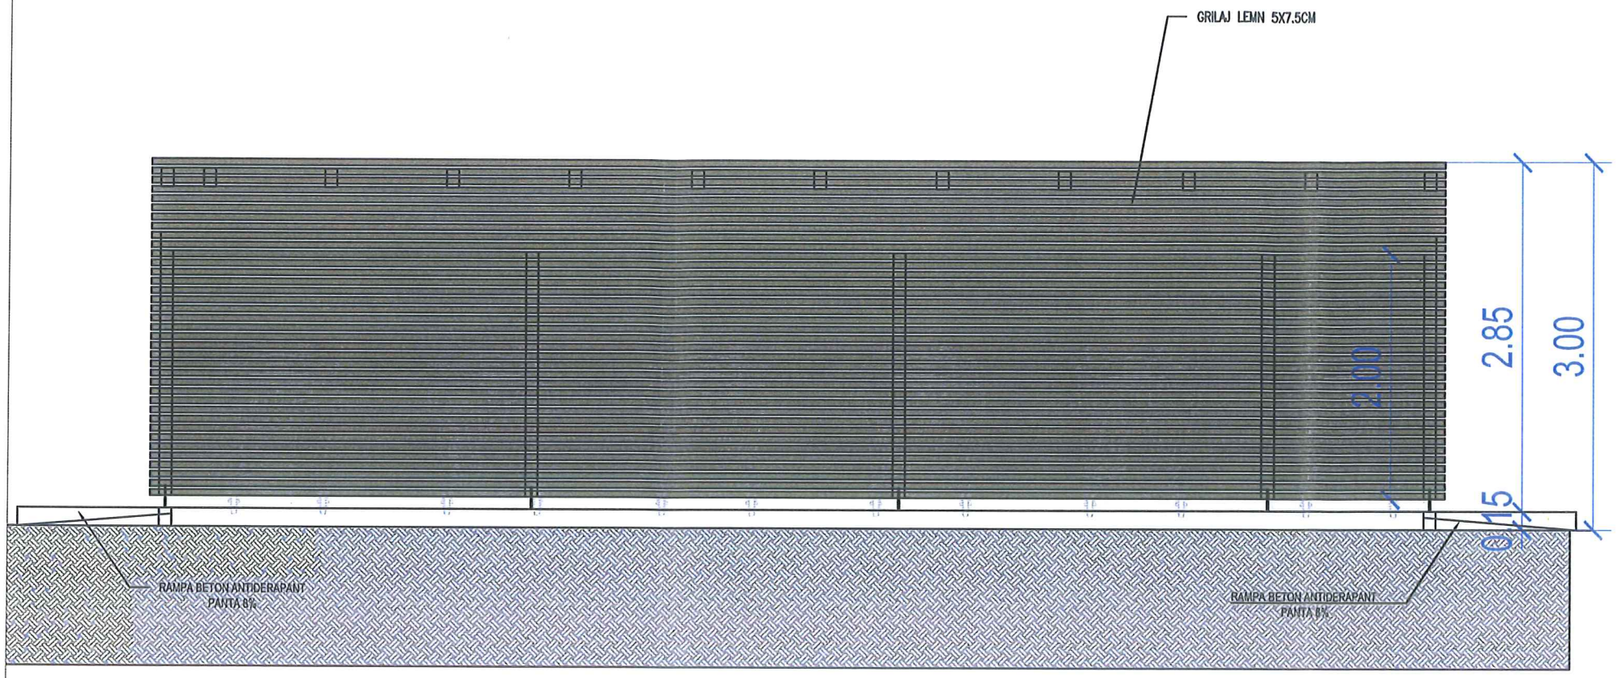

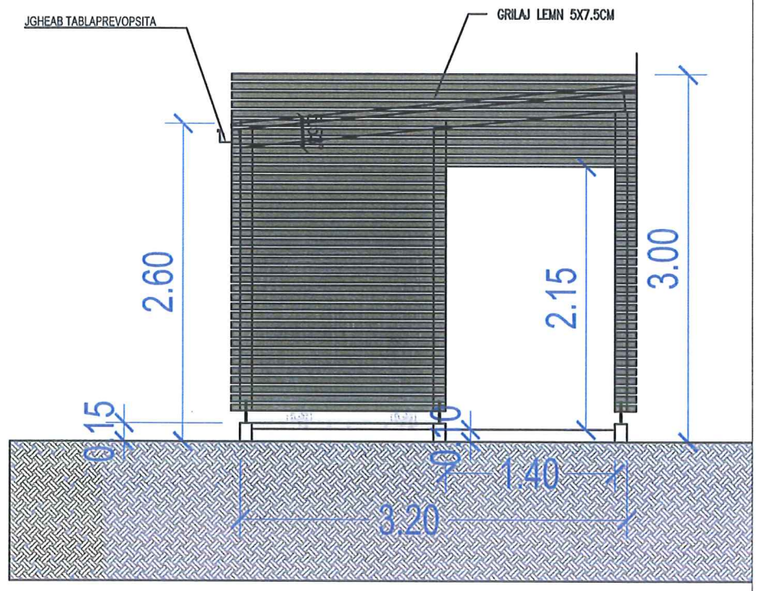

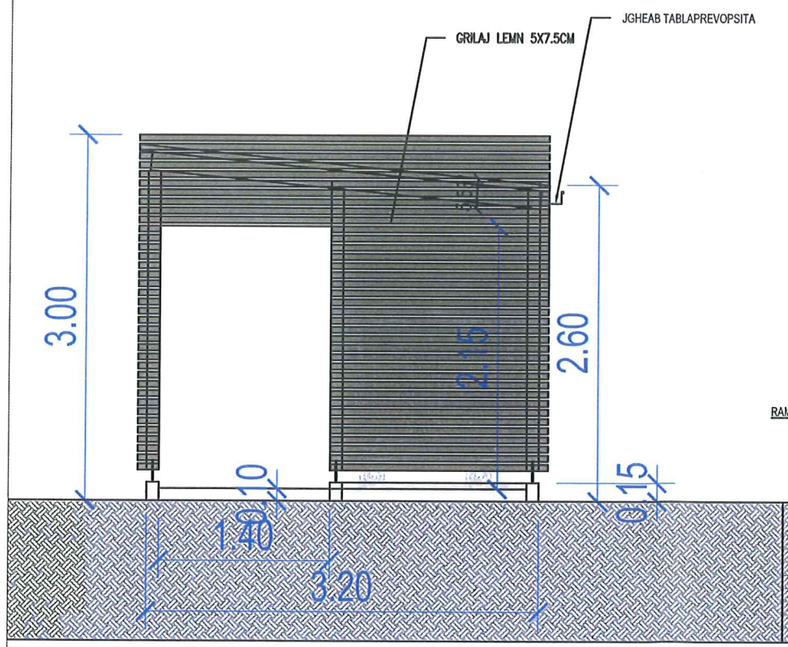

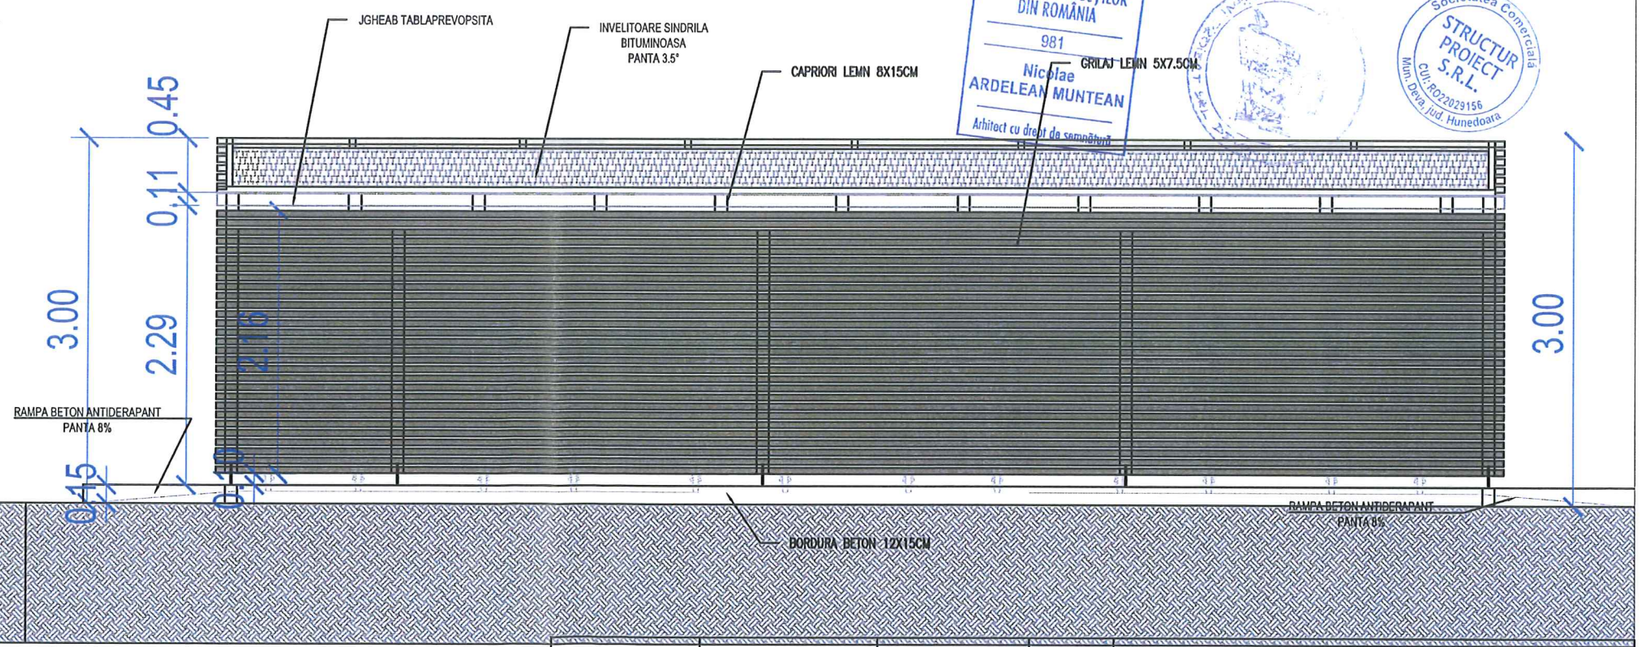

ORDINUL ARHITECTILOR DIN ROMÂNIA
981
Nicolae ARDELEAN MUNTEAN
Arhitect cu drept de semnătură

Societatea Comercială STRUCTUR PROIECT S.R.L. CUI: RO22029156 Mun. Deva, jud. Hunedoara

VERIFICATOR	NUME PRENUME	SEMNATURA	CERINTA	REFERAT / EXPERTIZA NR. DATA

PROIECTANT SPECIALITATE ARHITECTURA: **ARMANI PROIECT** S R L - Deva

PROIECTANT GENERAL: STRUCTUR PROIECT
CUI – RO 22029156
J20/935/2007
Cont-RO06RZBR0000060009360785
Banca – REIFFESEN BANK Deva
loc. DEVA
jud. Hunedoara
str.G. Enescu Bl.1 Sc.A Et.3 Ap.10
mobil: 0748-110.630

SEF PROIECT	ing.MURESAN ERNEST
ARHITECTURA	arh. ARDELEAN M. NICOLAE
REZISTENTA	ing.MURESAN ERNEST
INSTALATII	Ing. IVONICIU OVIDIU
DESENAT	arh. ARDELEAN M. NICOLAE

Beneficiar: MUNICIPIUL HUNEDOARA

Nr.pr.: 1428

Scara: 1:50

Denumire proiect: REABILITARE HALA OBOR si DEMOLARE CORP C2 SI C3
Amplasament: mun. Hunedoara, str. Bicaz nr. 2A

Faza: DALI

Data: 2021

Denumire plansa: ELEVATII PLATFORMA GUNOI 6 MODULE

Nr.pl.: A 11