


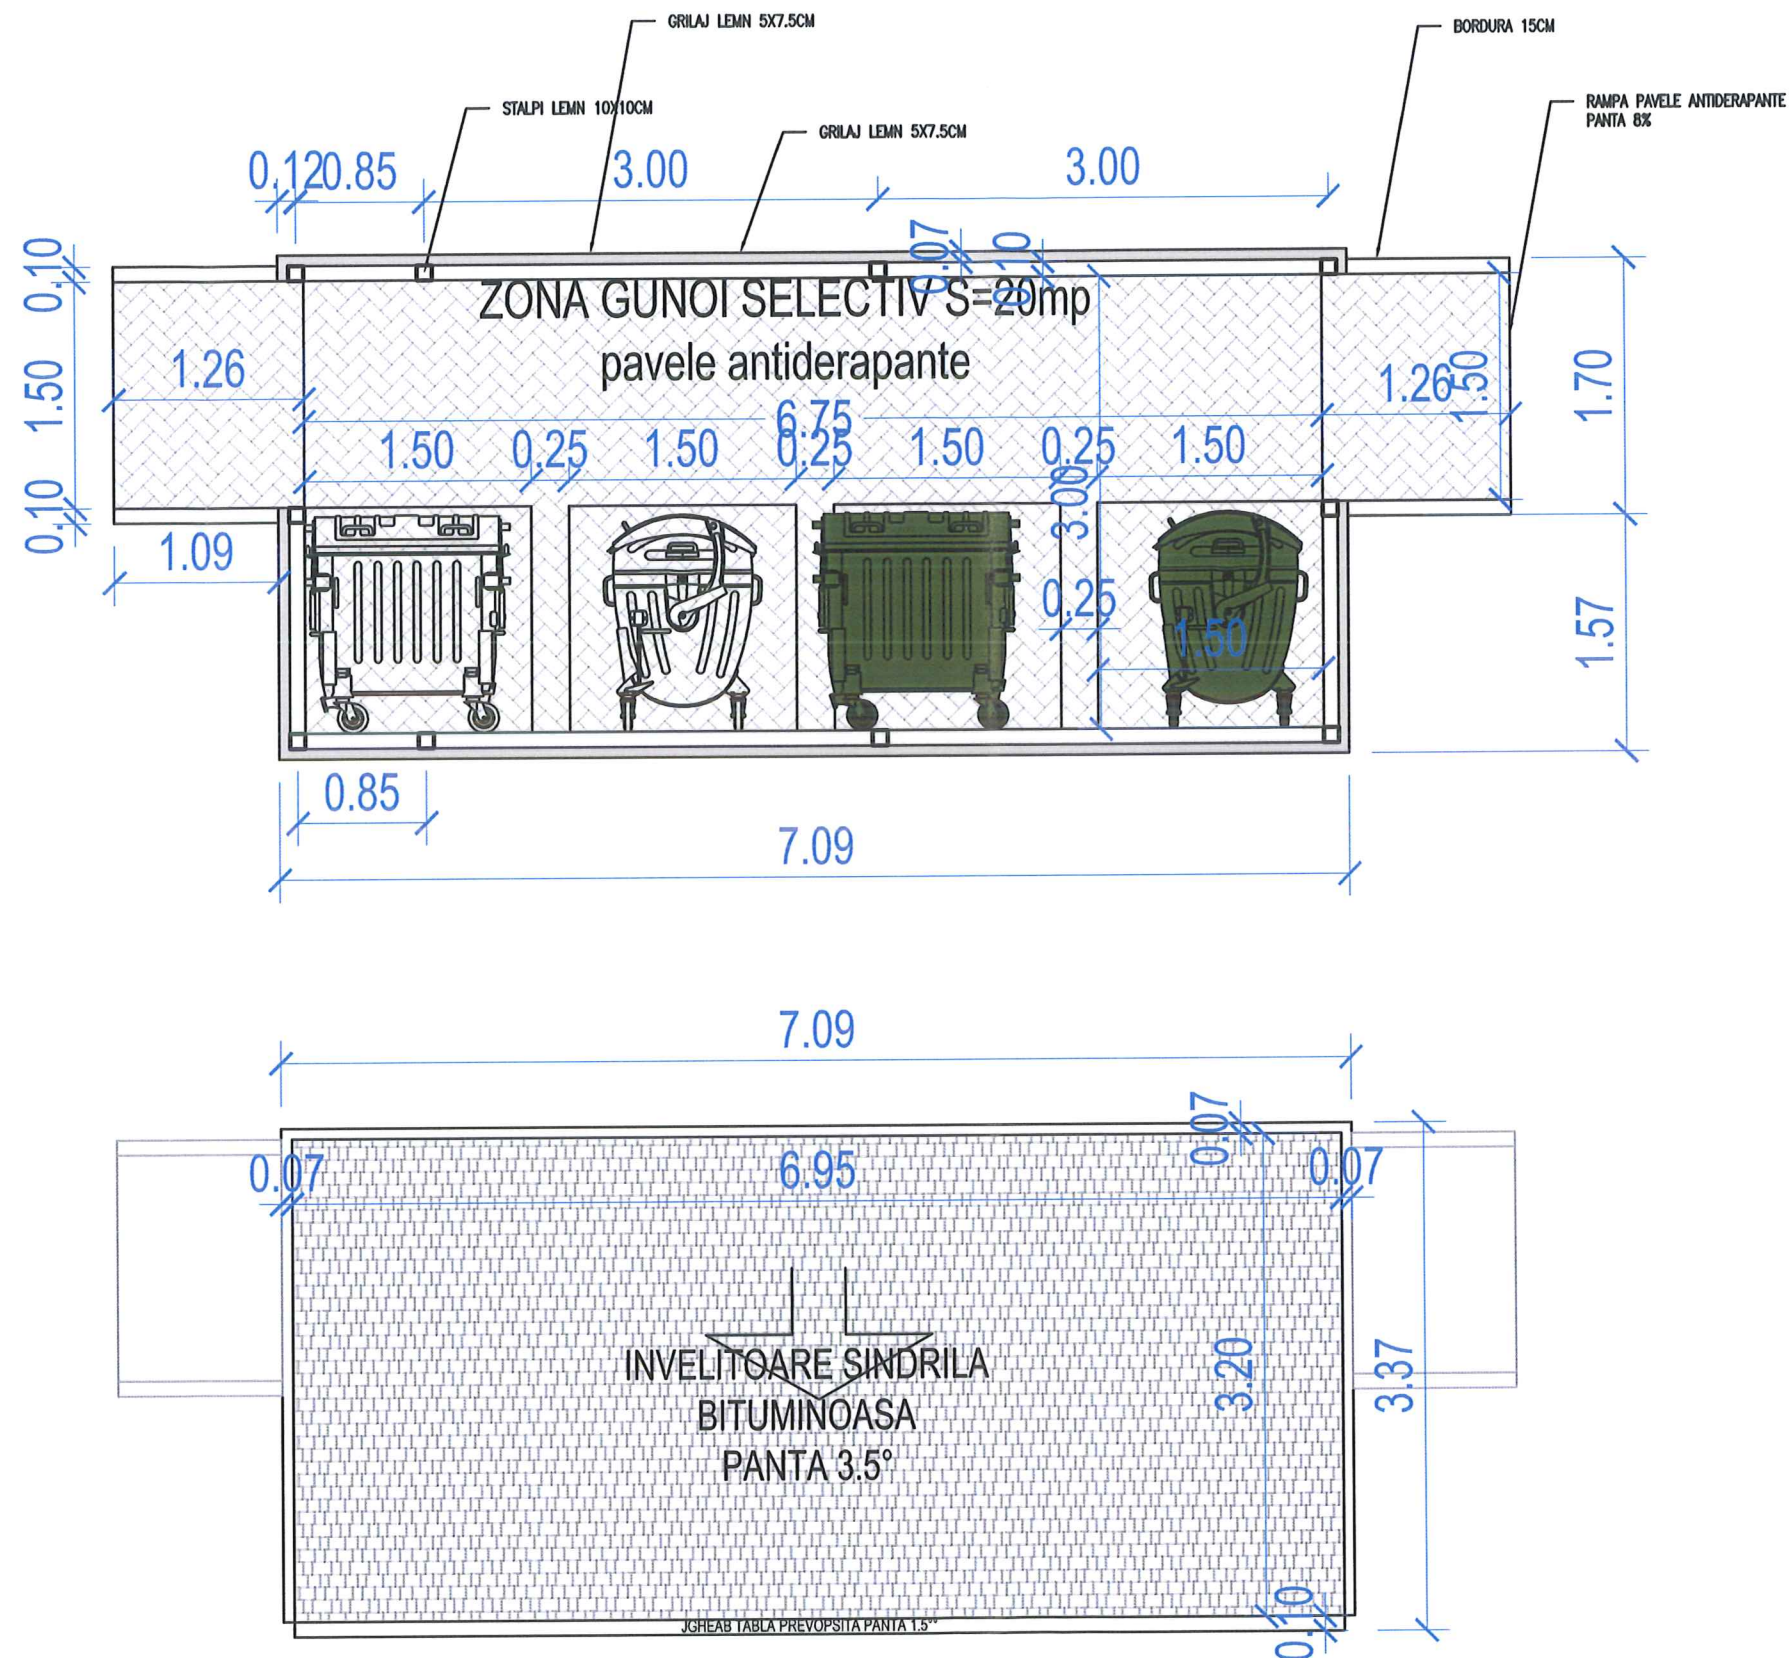

ORDINUL ARHITECTILOR
DIN ROMANIA
981
Nicolae
ARDELEAN MUNTEAN
Arhitect cu drept de semnatura



VERIFICATOR	NUME PRENUME	SEMNATURA	CERINTA	REFERAT / EXPERTIZA NR. DATA
PROIECTANT SPECIALITATE ARHITECTURA:				
ARMANI PROIECT SRL - Deva				
PROIECTANT GENERAL:			Beneficiar:	Nr.pr.
STRUCTUR PROIECT S.R.L. CUI - RO 22029156 J20/935/2007 Cont - RO68RZBR000008009360785 Banca - REIFFESEN BANK Deva			MUNICIPIUL HUNEDOARA	1428
loc. DEVA Jud. Hunedoara str. G. Enescu Bl.1 Sc.A Et.3 Ap.10 mobil: 0740-110.630			Scara:	Denumire proiect:
Ing. MURESAN ERNEST			1:50	REABILITARE HALA OBOR si DEMOLARE CORP C2 SI C3 Amplasament: mun. Hunedoara, str. Bicaz nr. 2A
arh. ARDELEAN M. NICOLAE			Data:	Faza:
Ing. MURESAN ERNEST			2021	DALI
Ing. IVONICIU OVIDIU			Denumire planșă:	
arh. ARDELEAN M. NICOLAE			PLAN PLATFORMA GUNOI 4 MODULE PLAN INVELITOARE PLATFORMA 4 MODULE	
			Nr.pl.	
			A 12	