


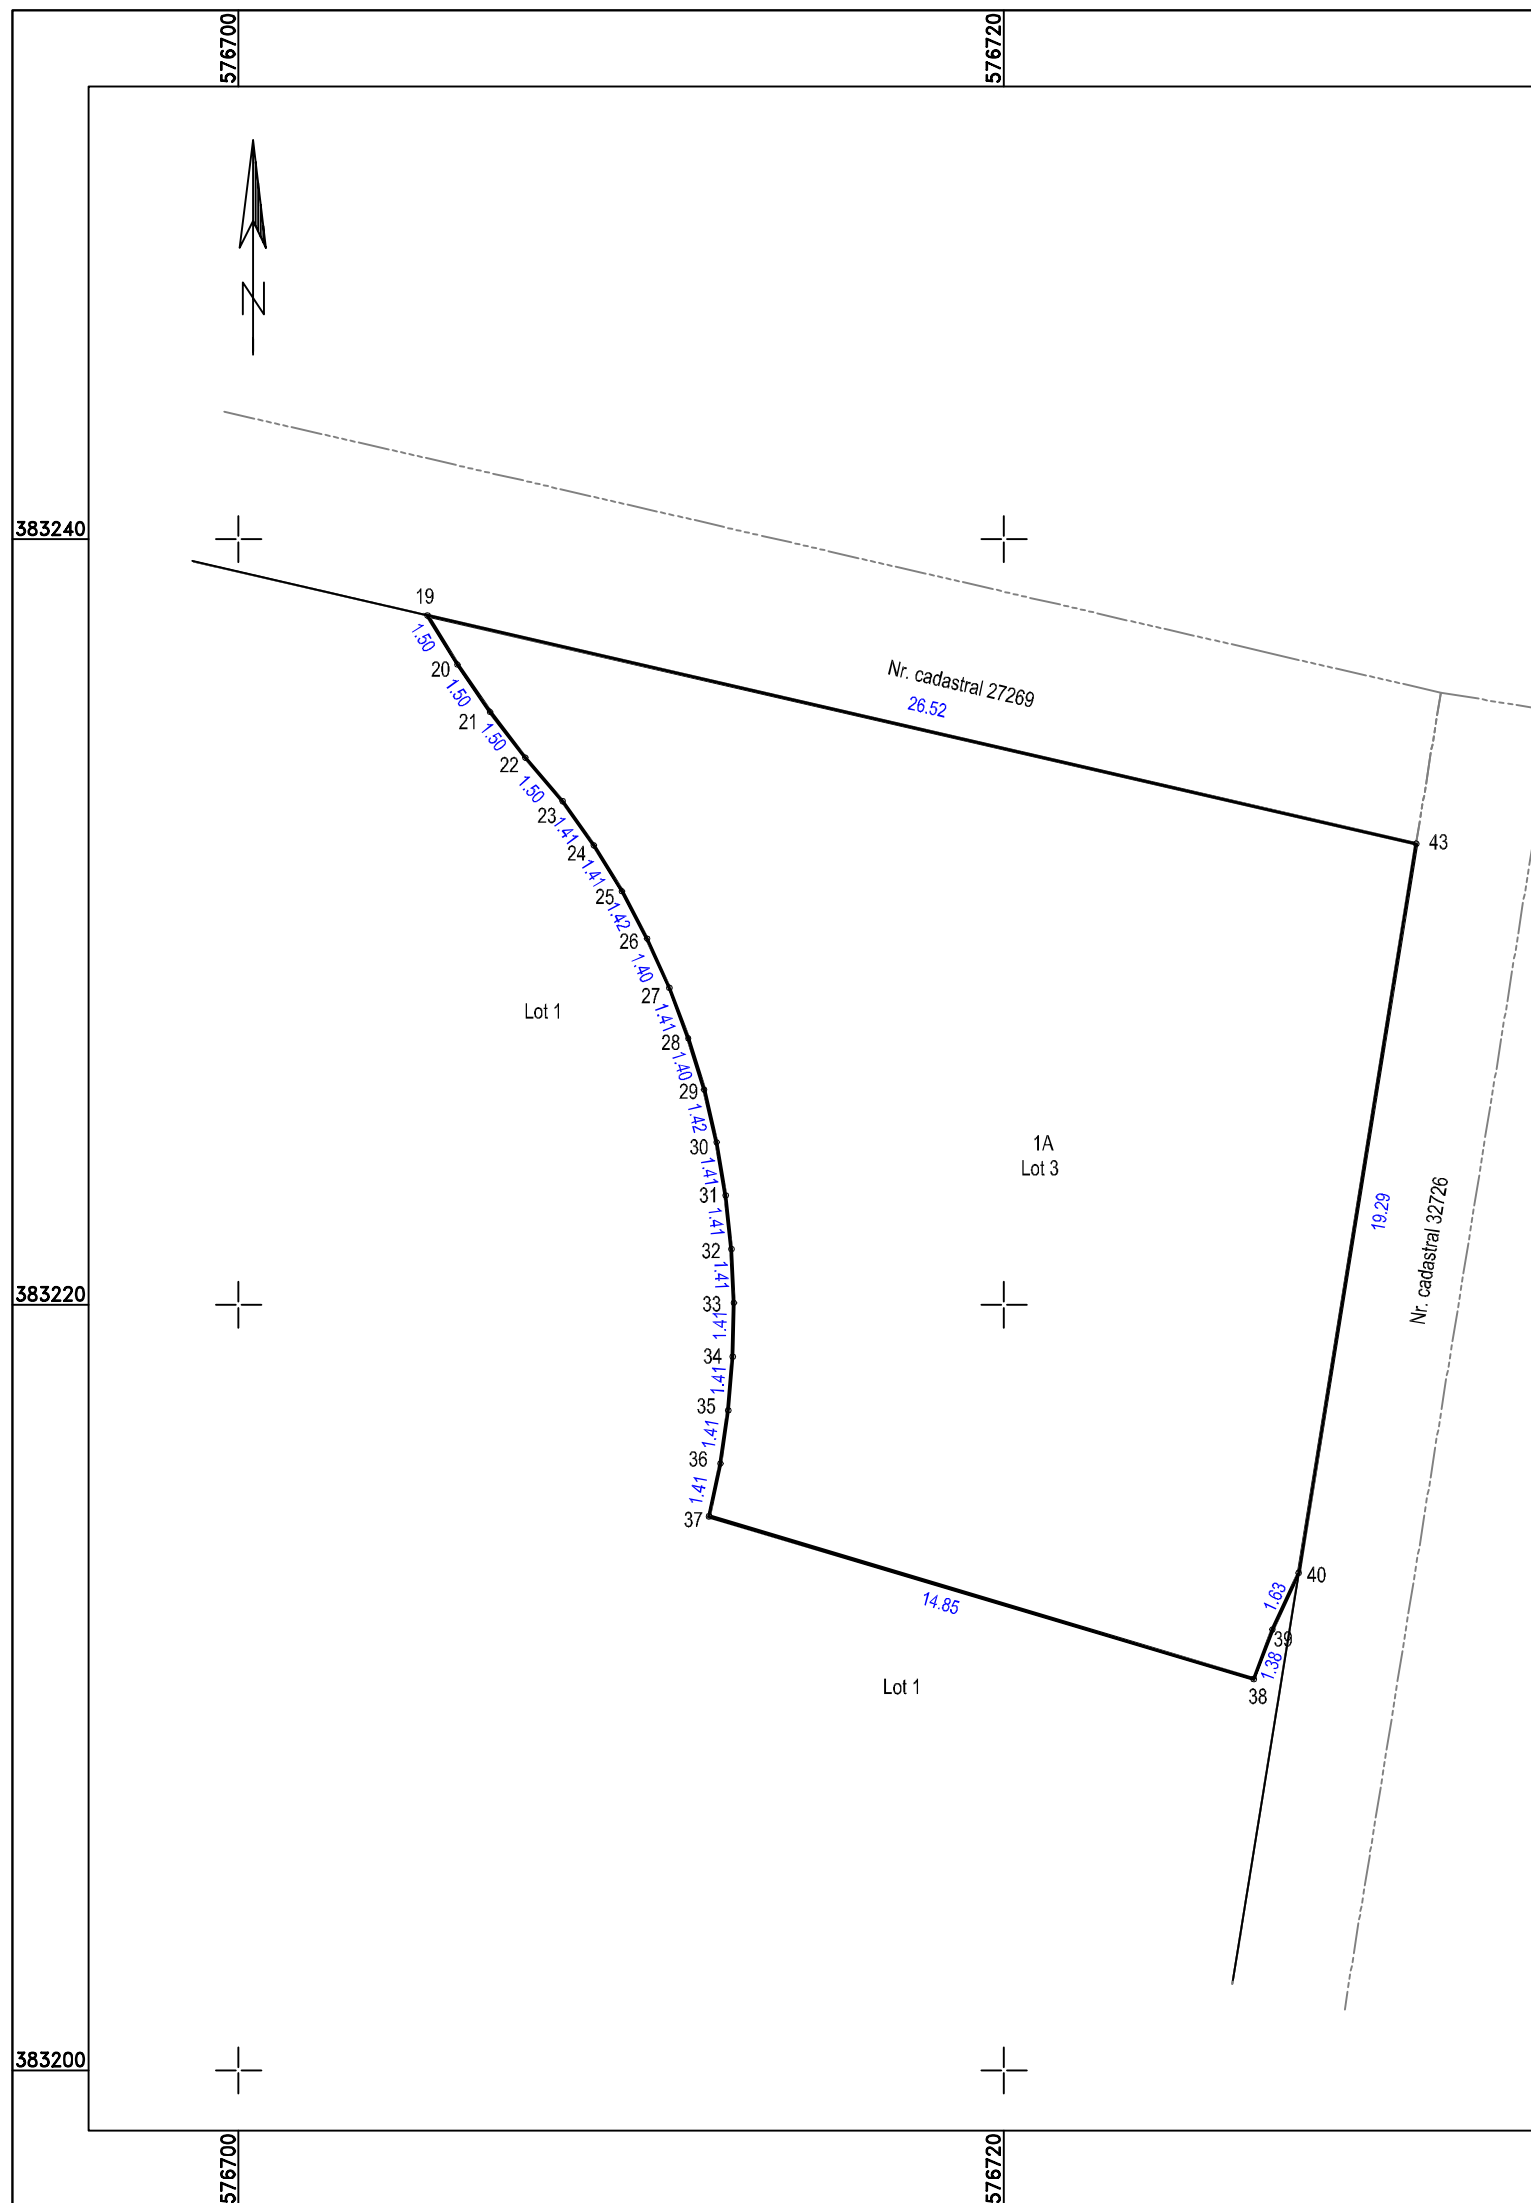

Plan de amplasament și delimitare a imobilului Scara 1 : 200		
Nr. cadastral	Suprafața măsurată a imobilului (mp)	Adresa imobilului
32770	403	Județul Prahova, Comuna Blejoi, Intravilan Blejoi, Tarla 12 Parcela A80/44...A80/72 (foste A80/44...A80/48)
Nr. Carte Funciară		Unitatea Administrativ Teritorială (UAT)
		Blejoi

A. Date referitoare la teren			
Nr. parcelă	Categorie de folosință	Suprafața (mp)	Mențiuni
383220	1	A	403
Total			Imobil neîmprejmuit intravilan Lot 3
B. Date referitoare la construcții			
Cod	Destinație	Suprafața construită la sol (mp)	Mențiuni
Total			-
Suprafața totală măsurată a imobilului = 403 mp Suprafața din act = - mp			
Executant: S.C. Heveco SRL AUTORIZATIE CLASA I SERIA RO-B-J Nr.2320		Inspector:	
Confirm executarea măsurătorilor la teren, corectitudinea întocmirii documentației cadastrale și corespondența acesteia cu realitatea din teren		Confirm introducerea imobilului în baza de date integrată si atribuirea numărului cadastral	
Semnătura și ștampila		Semnătura și parafa Data.....	
Data: 01.2023		Ștampila BCPI	