





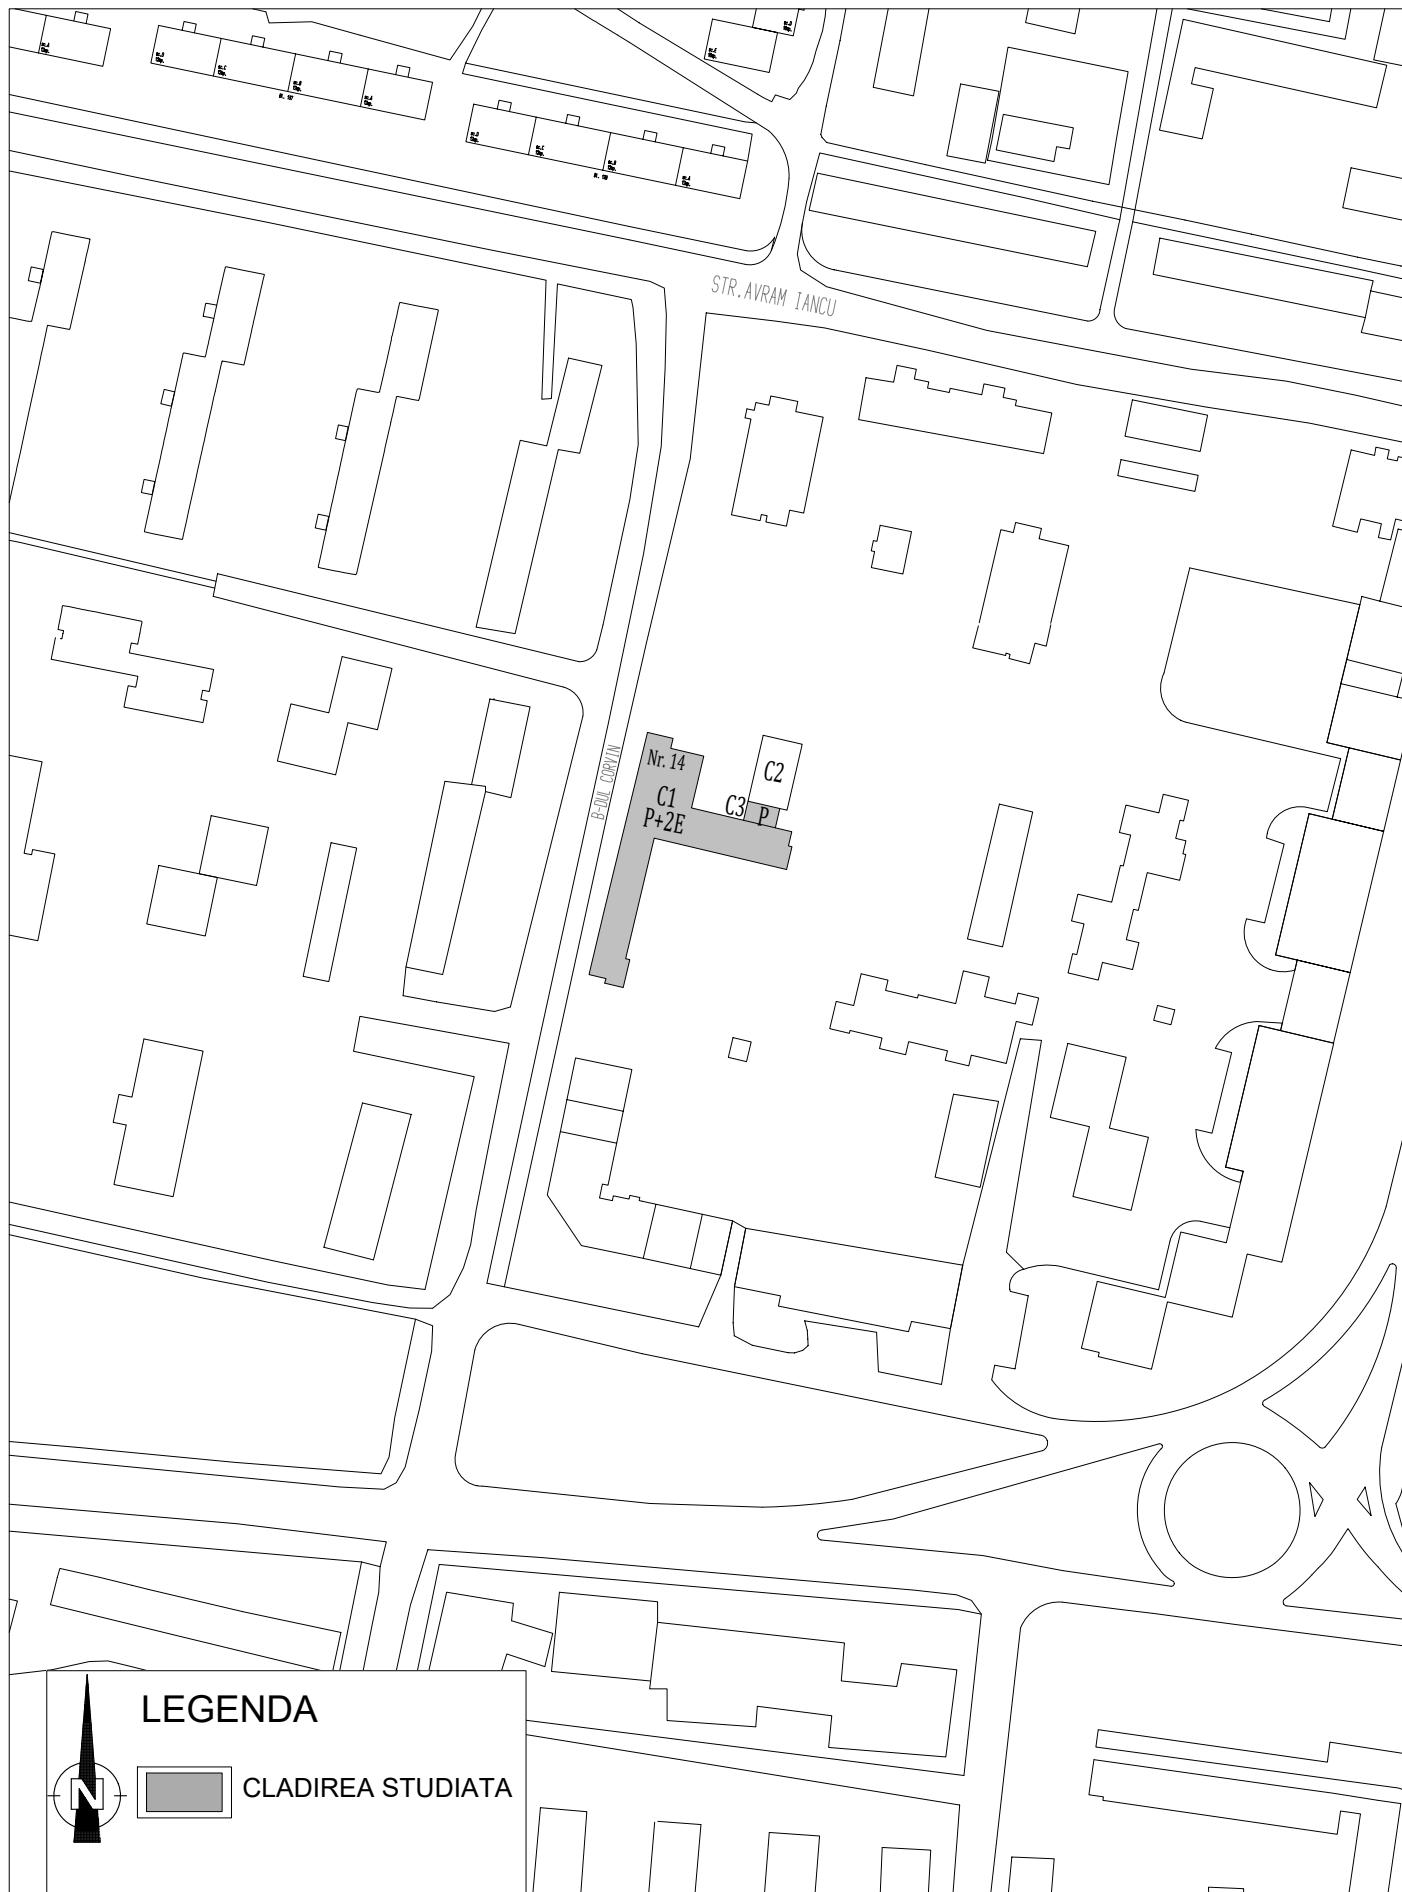

LEGENDA
 **CLADIREA STUDIATA**

PROIECTANT GENERAL: CONCEPTYX S.R.L. Sat Feleacu, Com. Feleacu, Nr. 492/B, Parter, Jud. Cluj			Beneficiar: Municipiul Hunedoara		Proiect nr. 69.1/2023
 PROIECTANT DE SPECIALITATE: KES BUSINESS S.R.L. Mun. Bistrita, Str. 1 Decembrie, Nr. 30, Birou 2, Jud. Bistrita-Nasaud			Titlu: Eficientizarea energetica a cladirii aflate in proprietatea publica a mun. Hunedoara, B-dul Corvin, nr. 14		Specialitate Arhitectura
Amplasament: Bulevardul Corvin, Nr. 14, Mun. Hunedoara, Jud. Hunedoara			Scara 1:2000	Titlu plansa: PLAN DE INCADRARE IN ZONA	Faza: D.A.L.I.
Şef proiect	ing. Roman Samuiei		Data 21.02.2023		Planşa nr. A-0.01
Proiectat	arh. Ratiu Raluca				
Întocmit	ing. Pascoiu Mihai				
Acest document este proprietate a CONCEPTYX S.R.L. Nici o parte a acestui document nu poate fi reprodusa, stocata sau transmisa, indiferent de scop, in nici un fel de format (electronic, hartie, fotocopie, inregistrare) fara acordul prealabil in scris al CONCEPTYX S.R.L. Orice modificare ulterioara adusa acestui document, fara acordul scris al CONCEPTYX S.R.L. va fi considerata nula si de nefolosit.					

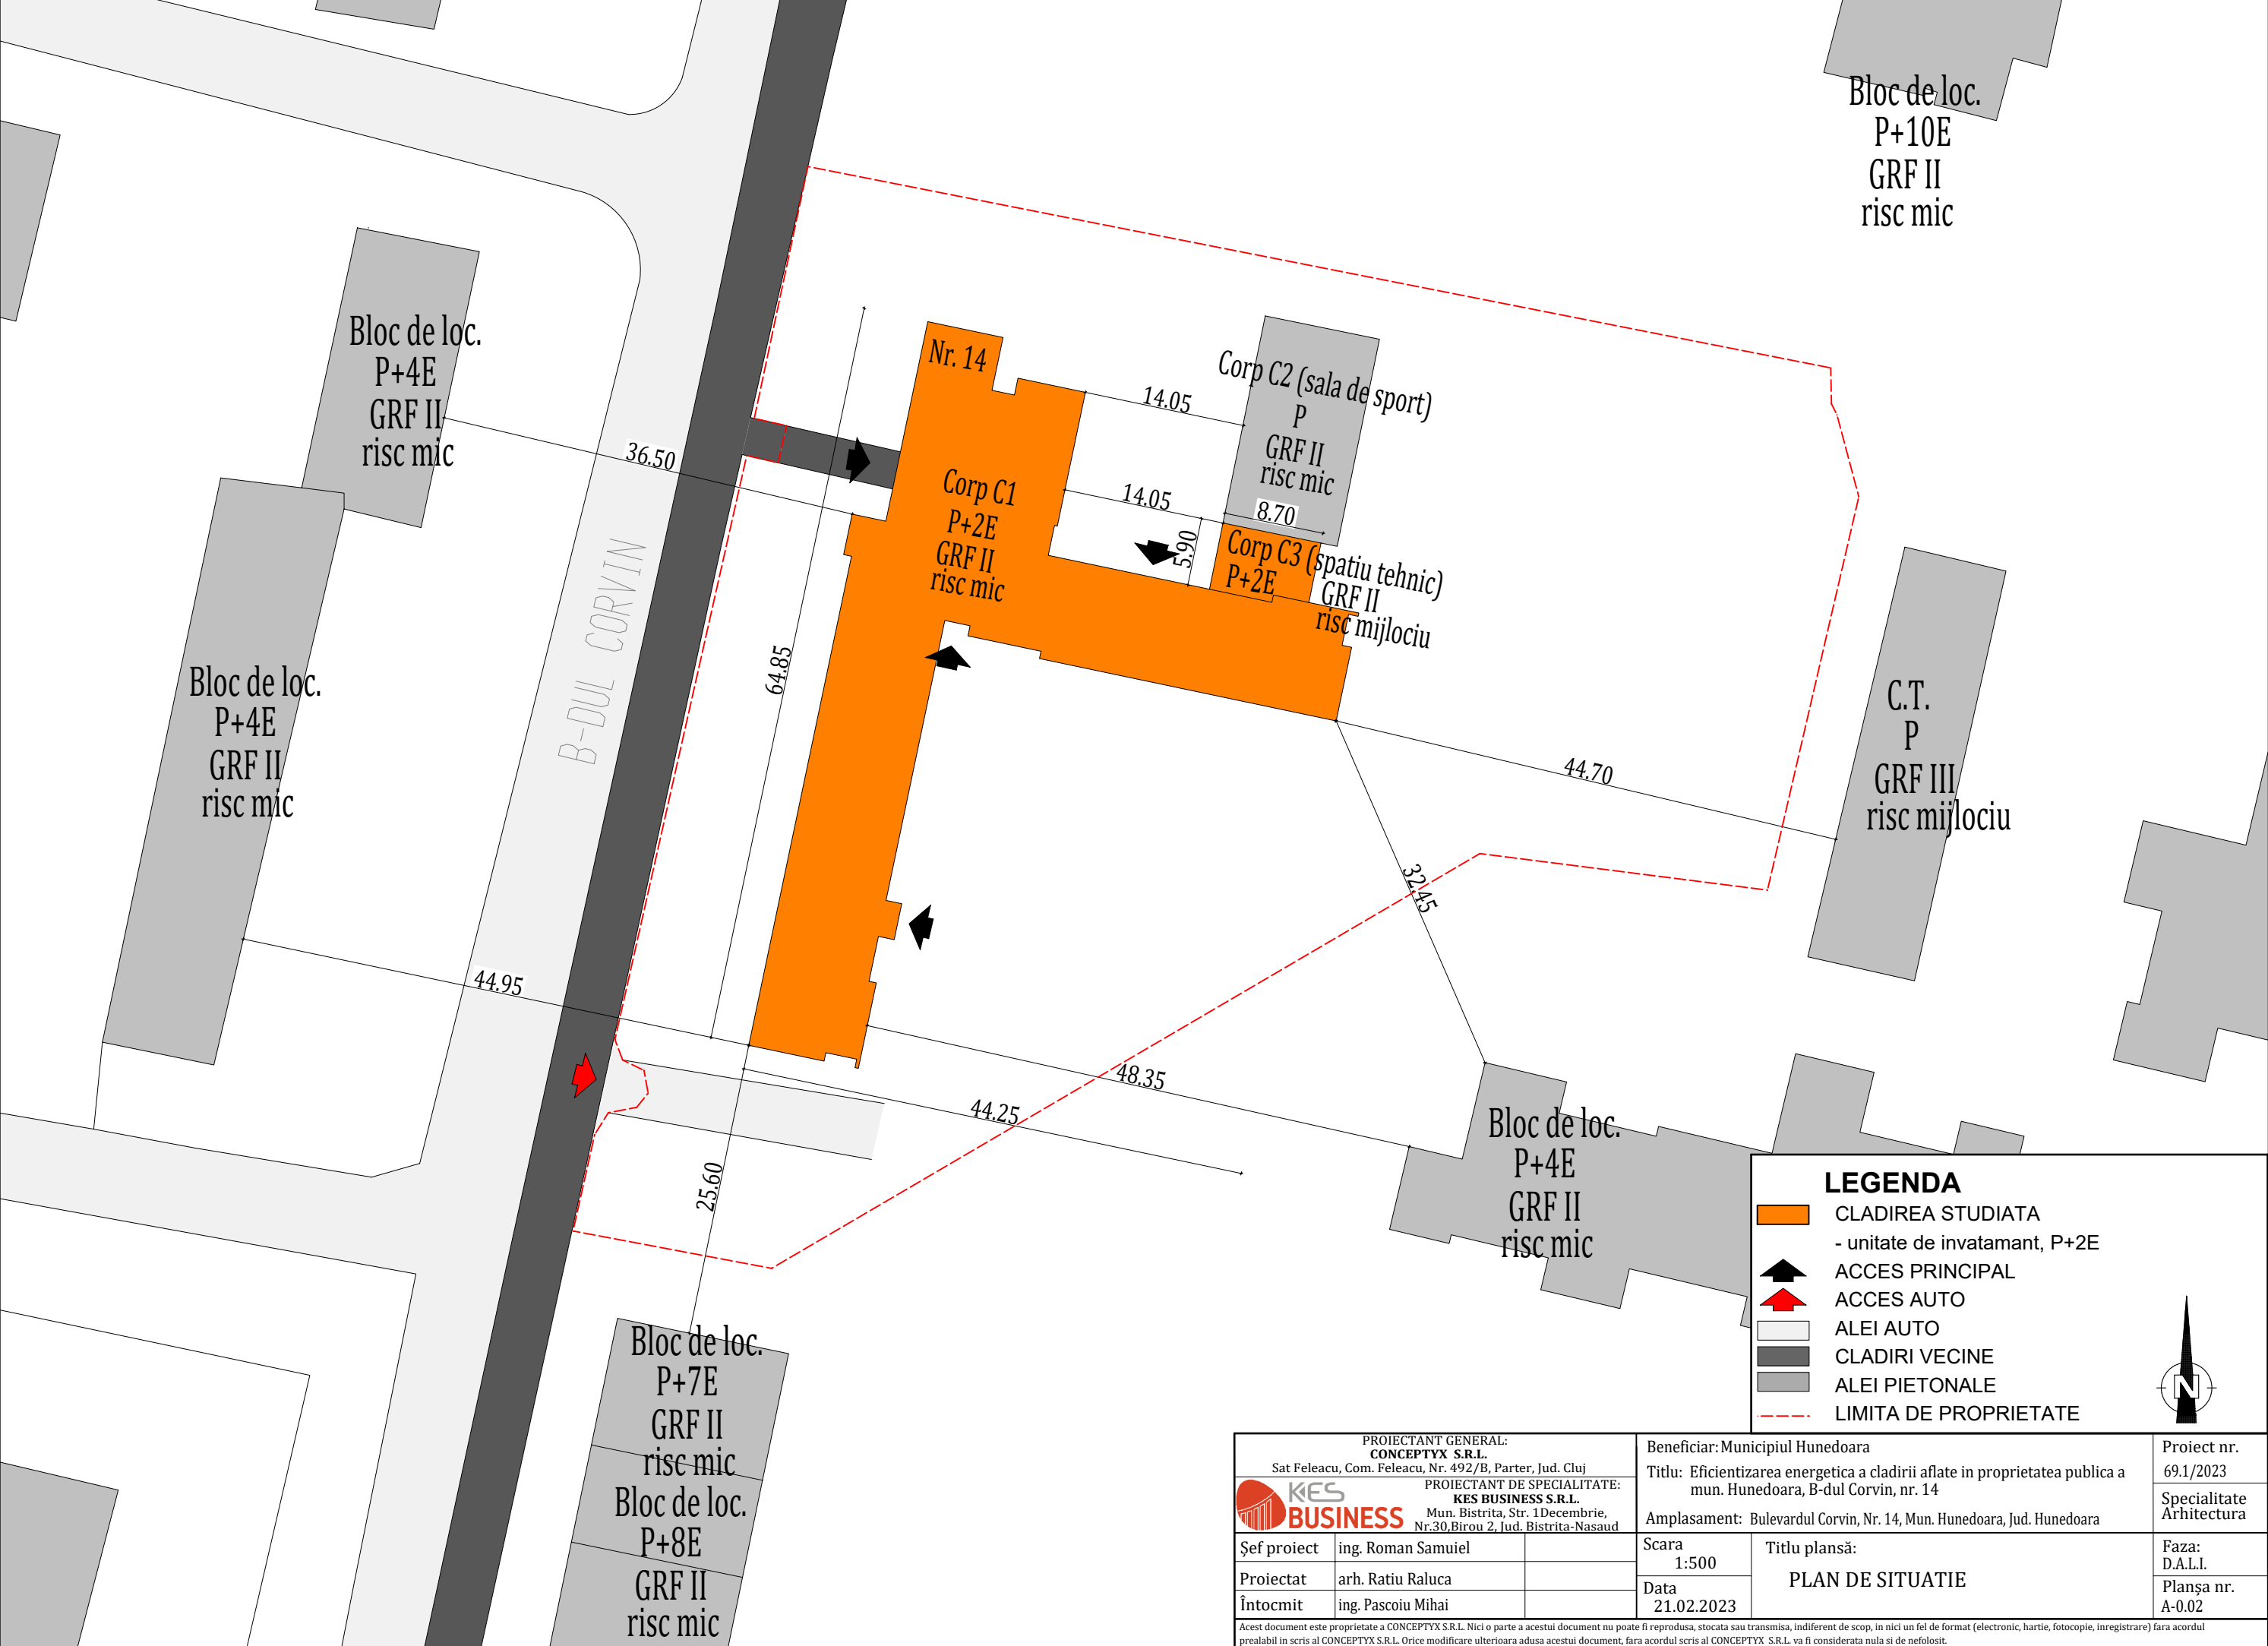


PROIECTANT GENERAL: CONCEPTYX S.R.L. Sat Feleacu, Com. Feleacu, Nr. 492/B, Parter, Jud. Cluj			Beneficiar: Municipiul Hunedoara		Proiect nr. 69.1/2023
PROIECTANT DE SPECIALITATE: KES BUSINESS S.R.L. Mun. Bistrita, Str. 1 Decembrie, Nr.30,Birou 2, Jud. Bistrita-Nasaud			Titlu: Eficientizarea energetica a cladirii aflate in proprietatea publica a mun. Hunedoara, B-dul Corvin, nr. 14		Specialitate Arhitectura
Şef proiect	ing. Roman Samuiel		Scara 1:500	Titlu plansă: PLAN DE SITUATIE	Faza: D.A.L.I.
Proiectat	arh. Ratiu Raluca		Data 21.02.2023		Planşa nr. A-0.02
Întocmit	ing. Pascoiu Mihai				
Acest document este proprietate a CONCEPTYX S.R.L. Nici o parte a acestui document nu poate fi reproducă, stocată sau transmisă, indiferent de scop, în nici un fel de format (electronic, hartie, fotocopie, înregistrare) fara acordul prealabil în scris al CONCEPTYX S.R.L. Orice modificare ulterioară adusă acestui document, fără acordul scris al CONCEPTYX S.R.L. va fi considerată nula și de nefolosit.					

FATADA NORD EXISTENTA




FATADA VEST EXISTENTA

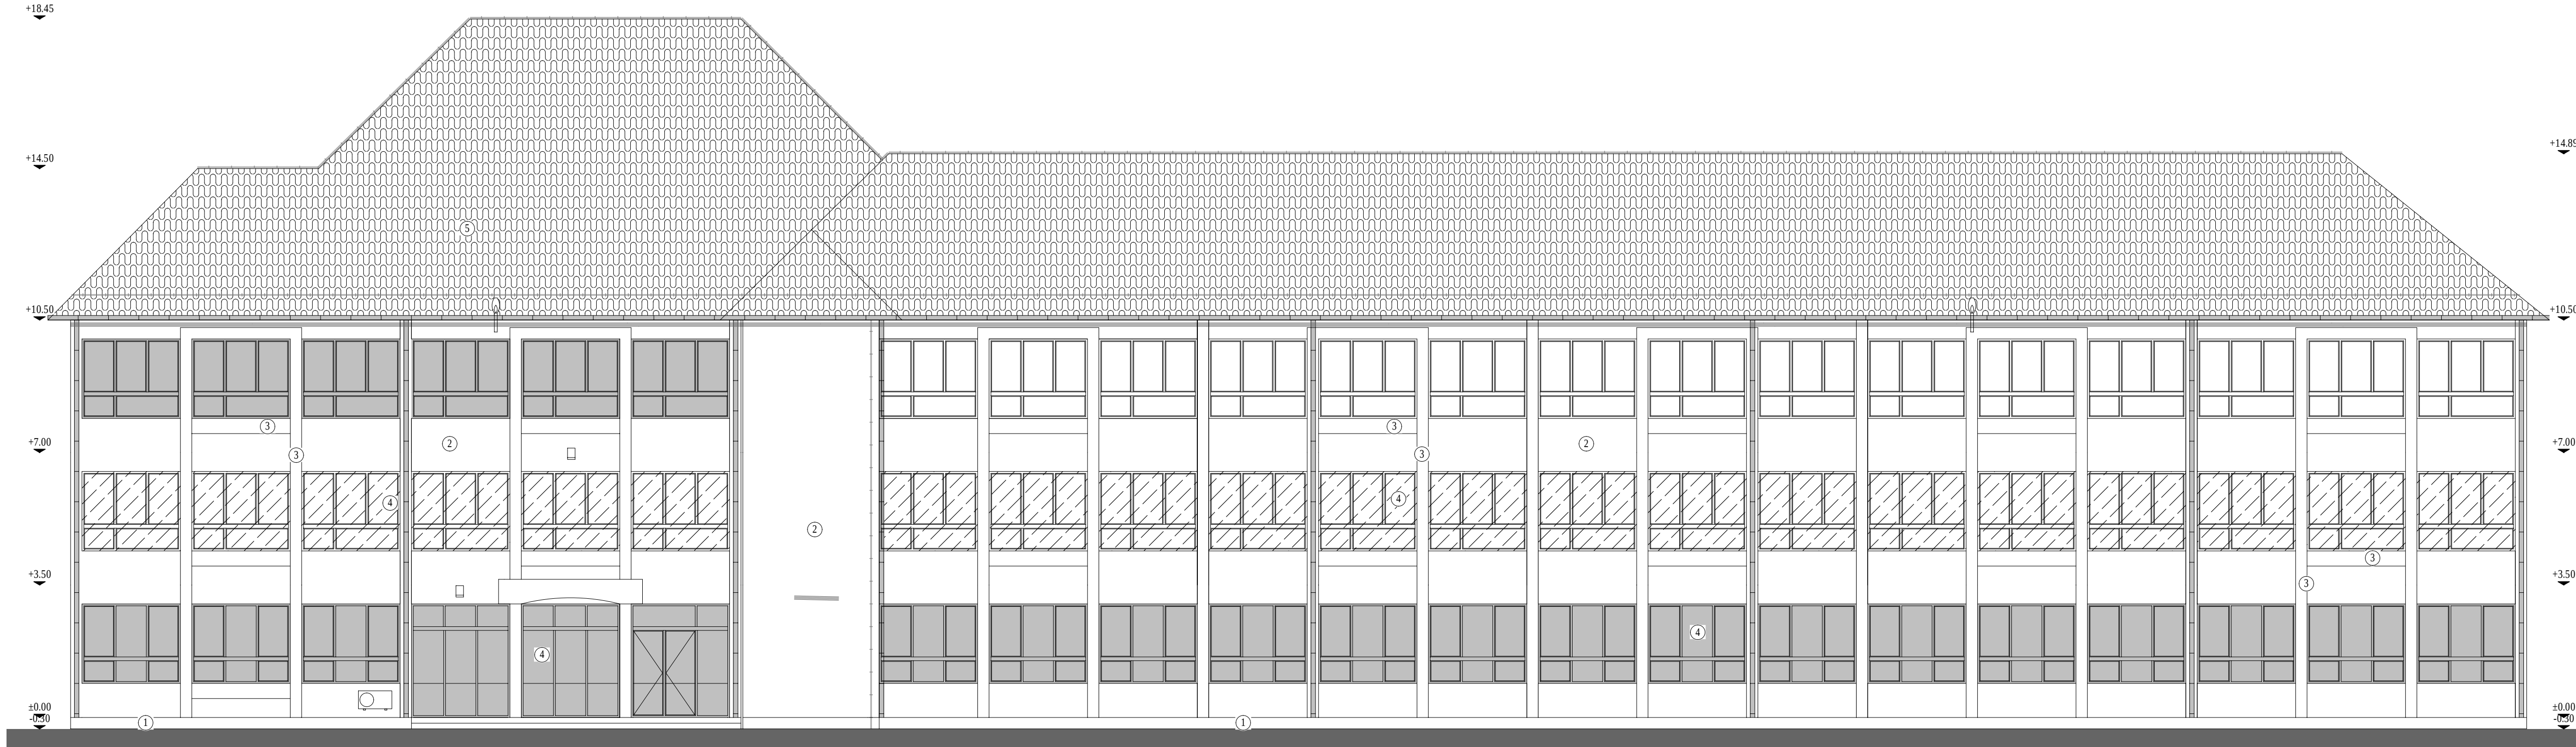

Clasa de importanță a construcției : III
Categorie de importanță : C - normala
Grad de rezistență la foc : II
Risc mic de incendiu

PROIECTANT GENERAL: CONCEPTVS S.R.L. Sat Foleacu, Com. Foleacu, Nr. 452/B, Portier-Jud. Cluj		Beneficiar: Municipiul Hunedoara		Proiect nr. 651/2023
PROIECTANT DE SPECIALITATE: KES BUSINESS S.R.L. Mun. Bistrita, Str. 1 Decembrie, Nr. 10, Blou 3, Jud. Bistrita-Nasaud		Titlu: Eficientizarea energetica a cladirii aflate in proprietatea publica a municipiului Hunedoara, B-dul Corvin, nr. 14 Amplasament: B-dul Corvin, nr. 14, Hunedoara, judetul Hunedoara		
Șef proiect	Ing. Samuiei Roman	Scara 1:100	Titlu plansă:	Faza: D.A.L.I.
Proiectat	Ing. Samuiei Roman	Data 21.02.2023	FATADE EXISTENTE	Planșa nr. A-0.6
Intocmit	Ing. Abiel Poplan			

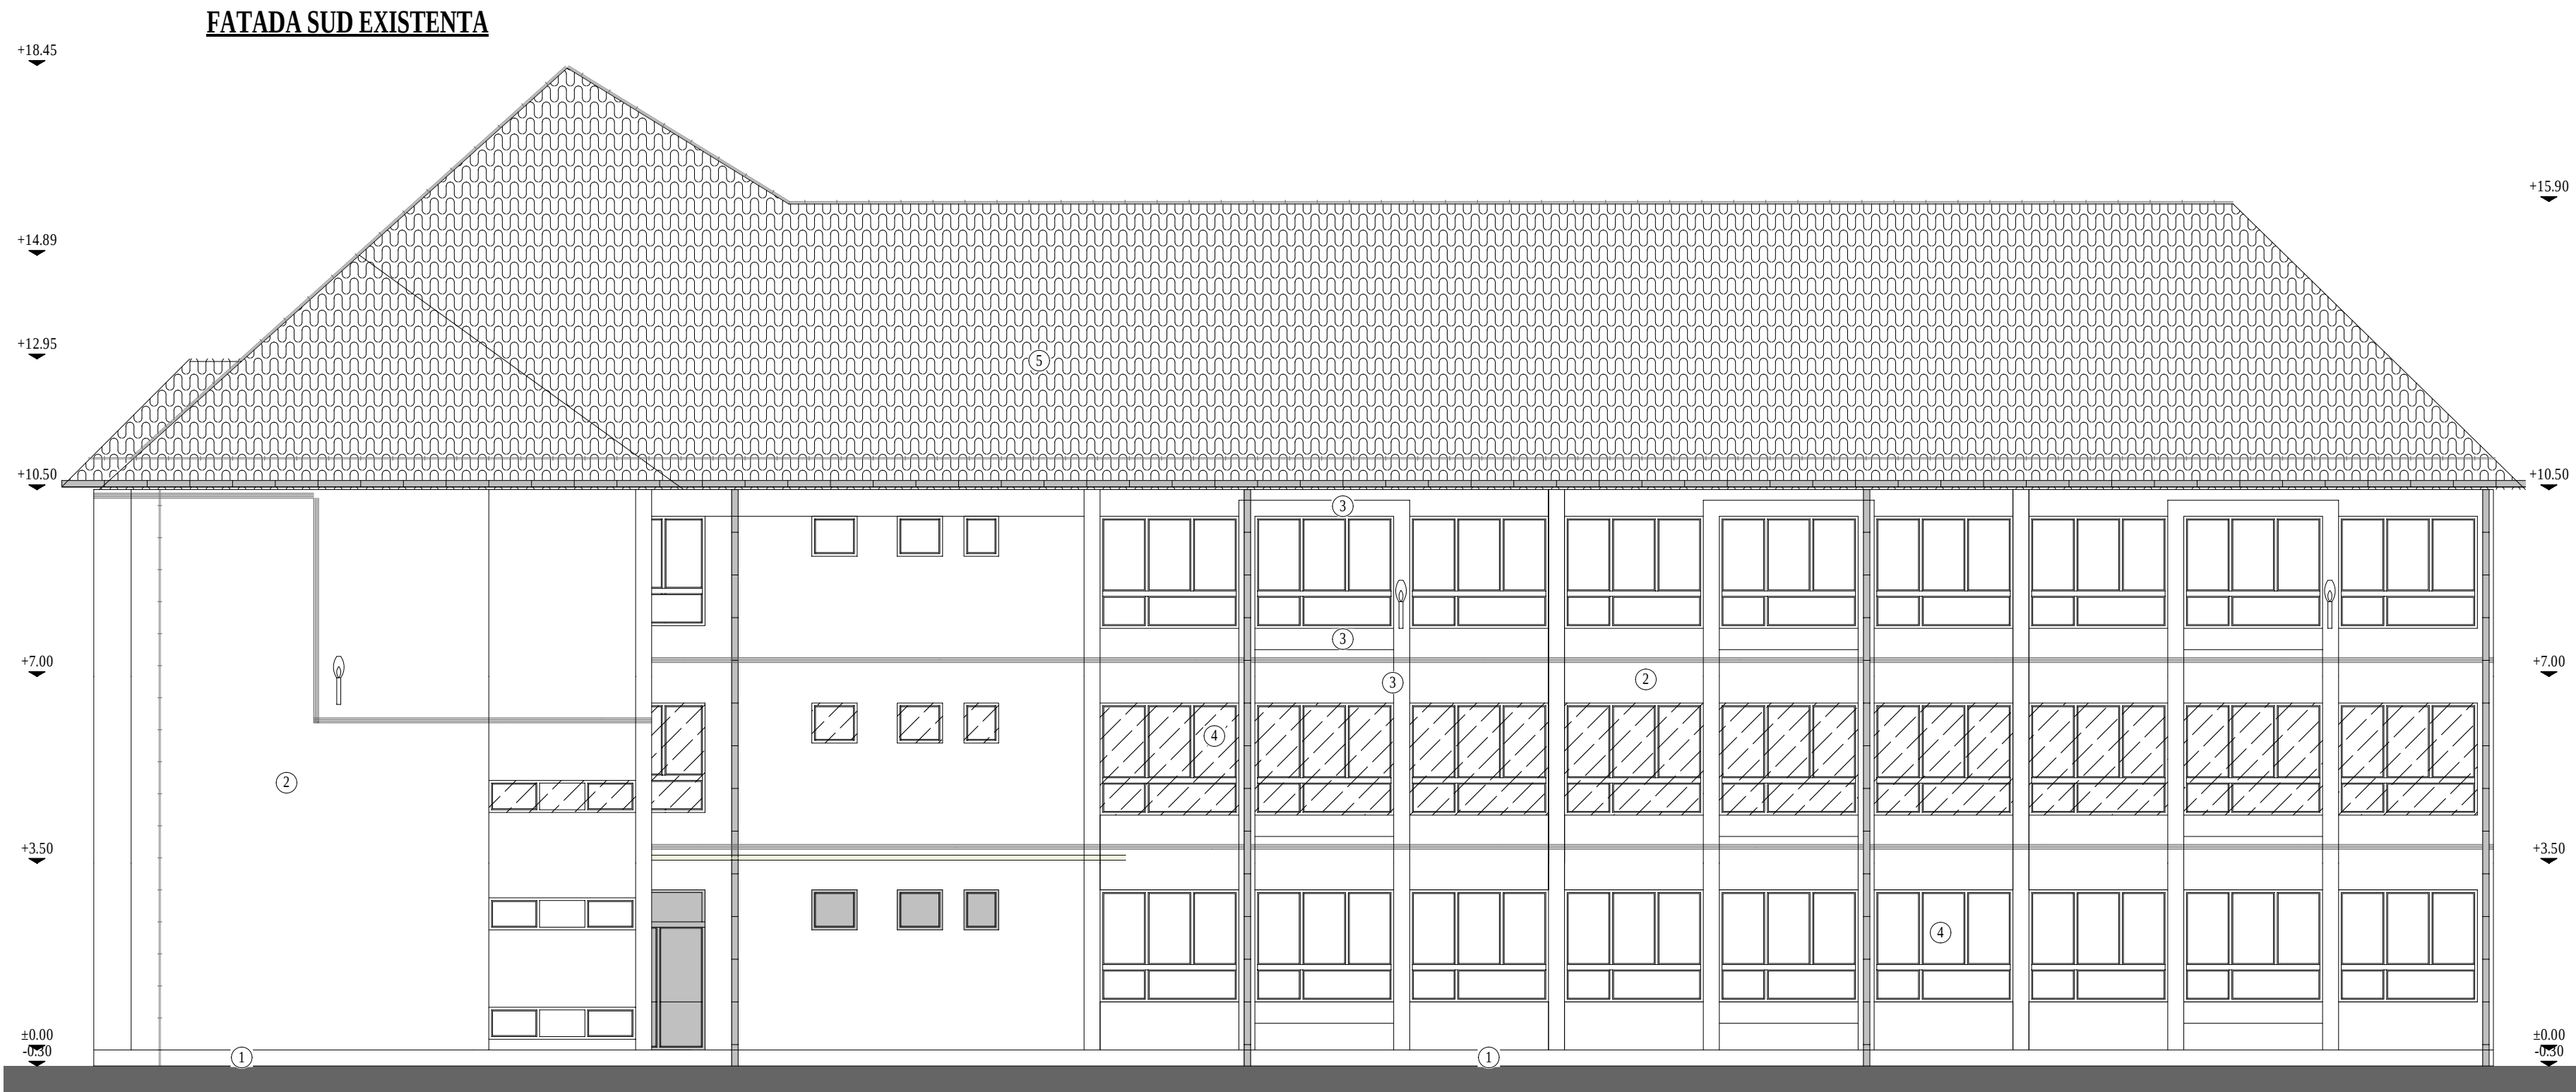

- LEGENDĂ
- NU FAC OBIECTUL PROIECTULUI
 - TAMPLARIE PVC CU GEAM TERMOIZOLANT
 - CABLURI PRINSE PE PERETE
 - APARAT DE AER CONDITIONAT
 - TEAVA DE GAZ
 - KIT EVACUARE SI ADMISIE C.T.
 - CONTOR, CUTIE GAZ
 - PANOU ELECTRIC
 - CORP DE ILUMINAT
 - JGHEABURI SI BURLANE
 - PARATRAZNET
 - 1 soclu simplitrată buciardată
 - 2 tencuială exterioră
 - 3 ancadrame și elemente decorative
 - 4 tâmplărie existentă
 - 5 învelitoare țigla ceramica
 - 6 cos CT



Clasa de importanță a construcției : III
Categorie de importanță : C - normala
Grad de rezistență la foc : II
Risc mic de incendiu

PROIECTANT GENERAL: CONCEPTVS S.R.L. Sat Foleacu, Com. Foleacu, Nr. 492/B, Pater, Jud. Cluj		Beneficiar: Municipiul Hunedoara		Proiect nr. 65.1/2023
PROIECTANT DE SPECIALITATE: KES BUSINESS S.R.L. Mun. Biserica, Str. 1 Decembrie, Nr. 10, Blou 3, Jud. Bistrita-Nasaud		Titlu: Eficientizarea energetica a cladiri aflate in proprietatea publica a municipiului Hunedoara, B-dul Corvin, nr. 14 Amplasament: B-dul Corvin, nr. 14, Hunedoara, judetul Hunedoara		
Șef proiect	Ing. Samuieł Roman	Scara 1:100	Titlu planșă: FATADE EXISTENTE	Faza: D.A.L.I.
Proiectat	Ing. Samuieł Roman	Data 21.02.2023		Planșa nr. A-0.7
Intocmit	Ing. Abiel Popitan			

h/l= 594 / 800 (0.48m2)

FATADA NORD PROPUSA




LEGENDĂ

- CLADIRI CE NU FAC OBIECTUL PROIECTULUI
- TEAVA DE GAZ EXISTENTA
- KIT EVACUARE SI ADMISIE C.T. EXISTENTE
- CONTOR, CUTIE GAZ EXISTENTE
- PANOU ELECTRIC EXISTENT
- JGHEABURI SI BURLANE EXISTENTE
- PARATRAZNET EXISTENT

- termosistem cu tencuială mozaică pentru soclu,
- termosistem cu tencuială decorativă siliconico-silicatică pentru fațadă
- ancadramele și elemente decorative teromozolate cu vată minerală bazaltică
- tamplărie PVC cu geam termoizolant
- învelișoare țiglă ceramică
- cosuri de fum

FATADA VEST PROPUSA

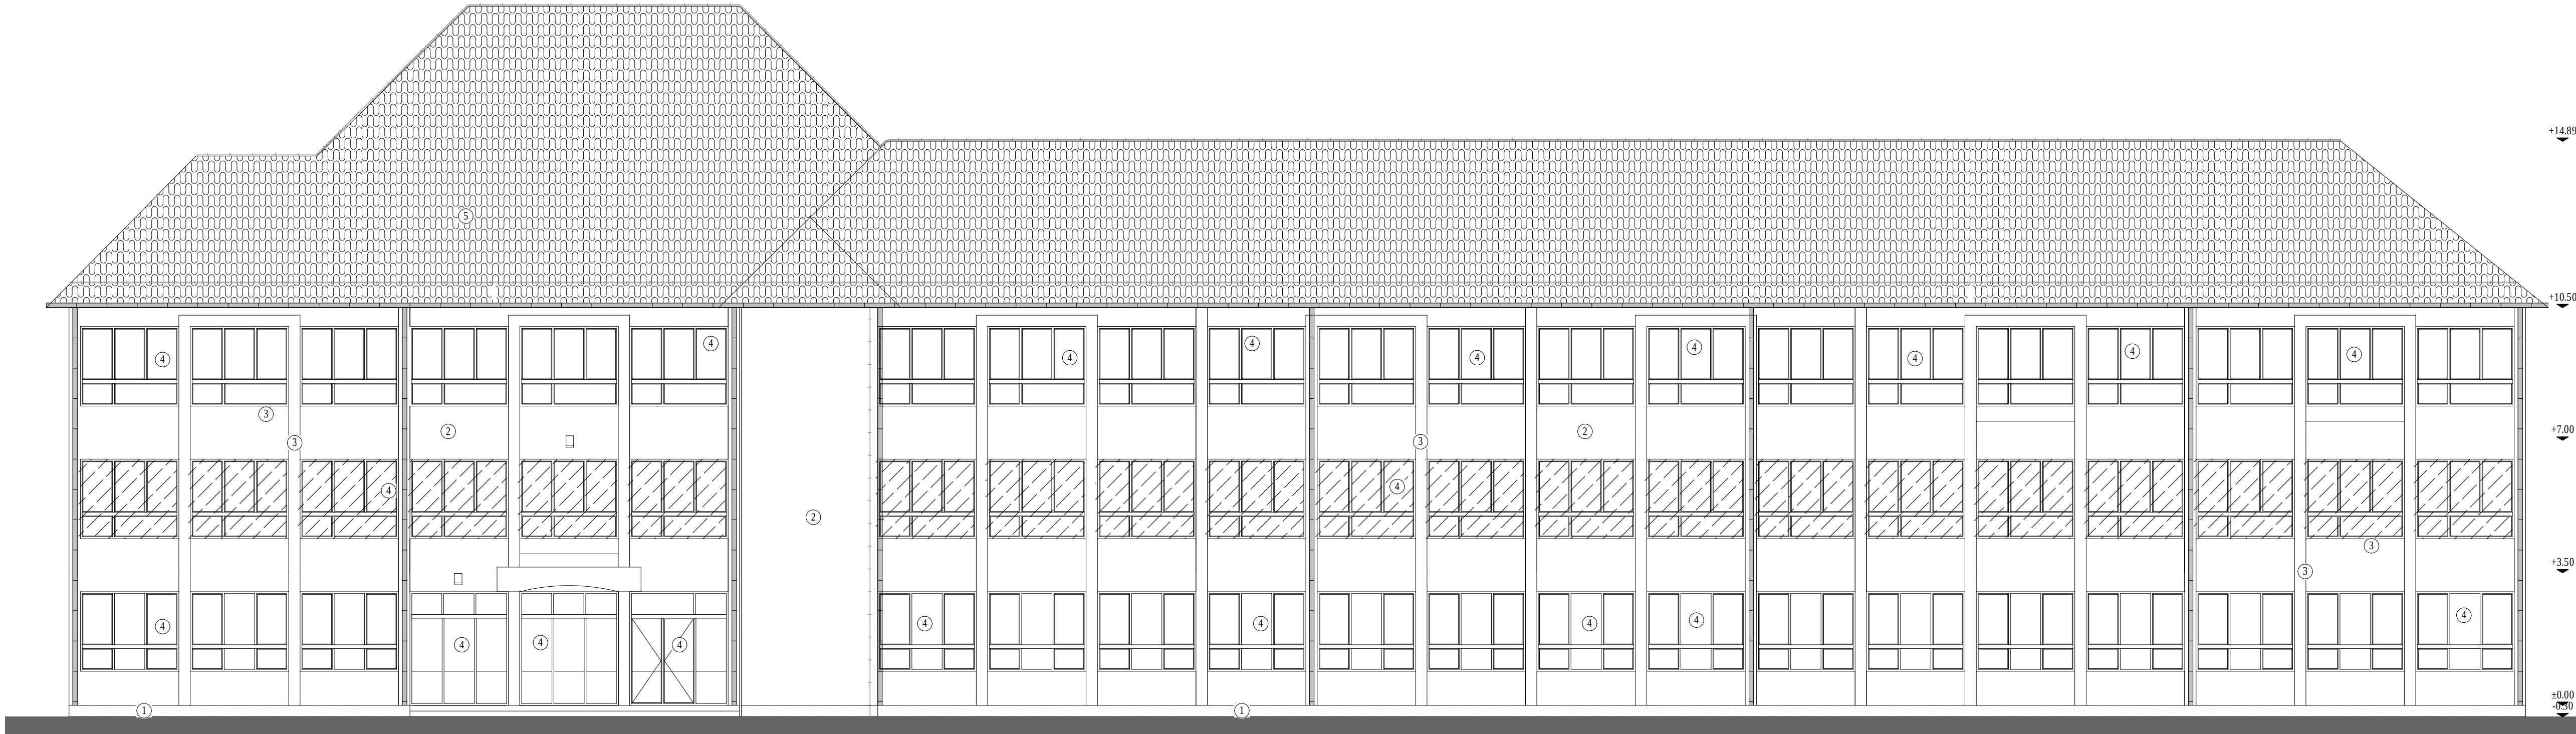


Notă:
Conform normativului NTPEE 2009, la încăperile cu foc deschis (ex: bucătării) trebuie realizate prize de aer direct cu exteriorul, necesare pentru asigurarea arderii și evacuarea aerului viciat. Golurile în peretele exterior se prevăd la partea inferioară pentru accesul aerului și la partea superioară pentru evacuare aer viciat. La executarea golurilor și montarea grilelor se vor respecta detaliile de execuție cu grila de ventilație.

NOTĂ:
Tipul de tamplarie existentă (Clasică sau PVC) împreună cu numărul de canate este reprezentat schematic. În etapa ulterioară DFAC/PT se va detalia conform realității din teren, de la momentul respectiv.


Nota:
Codurile **NCS** se vor alege în funcție de paletarul producătorului materialului folosit (diferă de la un producător la altul). Doar după prezentarea panoului mostra de culoare beneficiarului și proiectantului, se vor alege culorile finale.

Clasa de importanță a construcției : III
Categorie de importanță : C - normală
Grad de rezistență la foc : II
Risc mic de incendiu

PROIECTANT GENERAL: CONCEPTYX S.R.L. Sat Foleacu, Com. Foleacu, Nr. 492/B, Poșta, Jud. Cluj		Beneficiar: Municipiul Hunedoara		Proiect nr. 65.1/2023
PROIECTANT DE SPECIALITATE: KES BUSINESS S.R.L. Mun. Biserica, Str. 1 Decembrie, Nr. 10, Blou 2, Jud. Bistrita-Nasaud		Titlu: Eficientizarea energetica a cladirii aflate in proprietatea publica a municipiului Hunedora, B-dul Corvin, nr. 14		
Amplasament: B-dul Corvin, nr. 14, Hunedoara, judetul Hunedoara		Scara 1:100	Titlu plansa: FATADE PROPUSE	Specialitate Arhitectura
Șef proiect Ing. Samuieł Roman	Proiectat Ing. Samuieł Roman	Data 21.02.2023		Faza: D.A.L.I.
Intocmit Ing. Abiel Poplan				Plansa nr. A-1.6

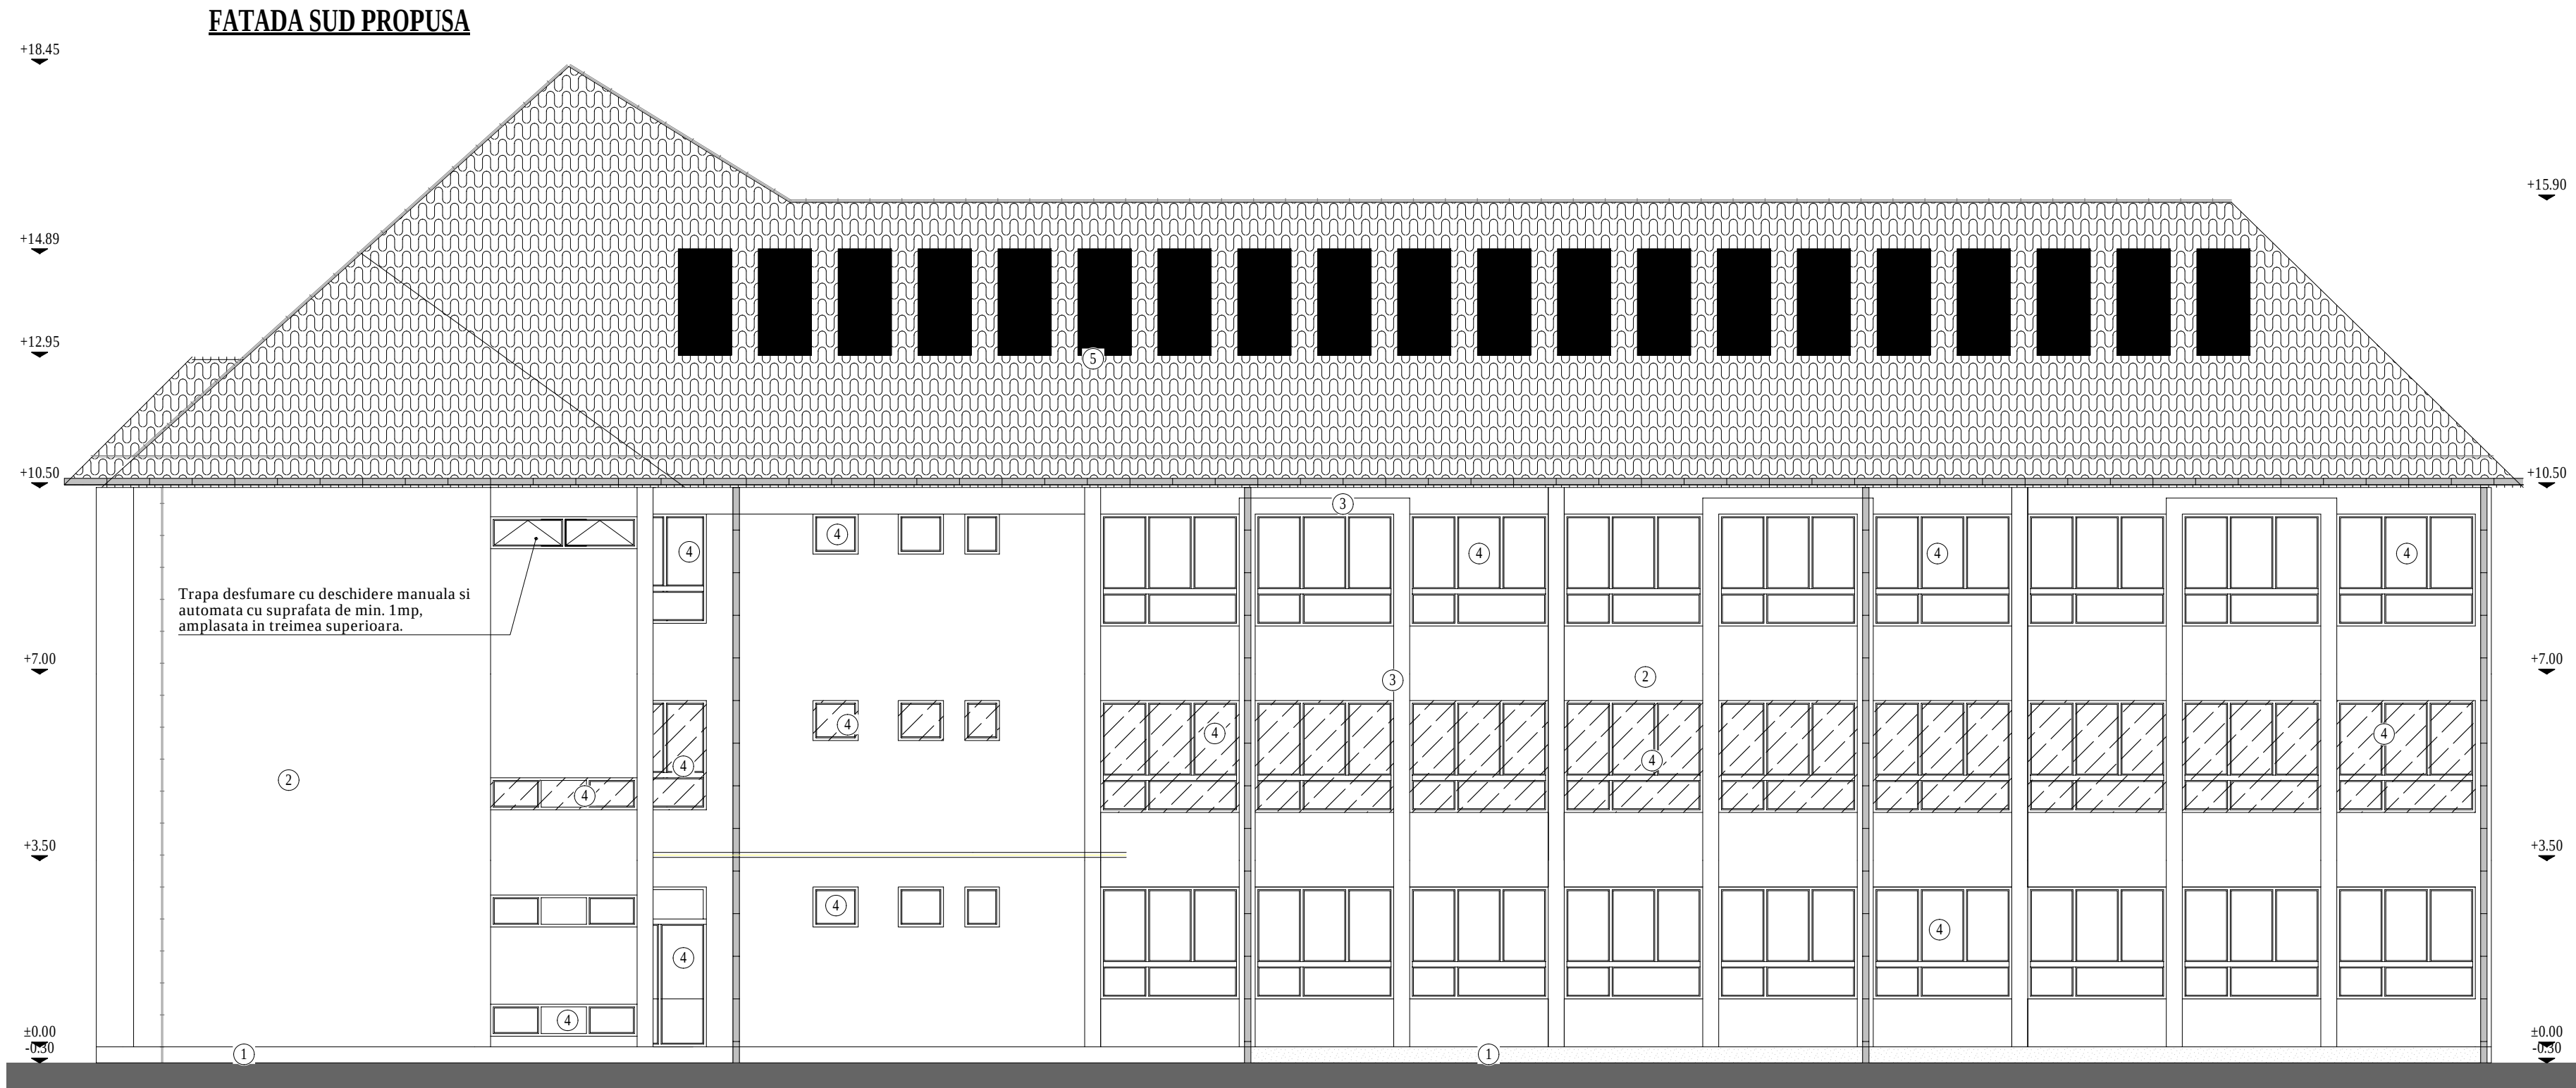

- LEGENDĂ**
- CLADIRI CE NU FAC OBIECTUL PROIECTULUI
 - CABLURI PRINSE PE PERETE EXISTENTE
 - APARAT DE AER CONDITIONAT EXISTENT
 - TEAVA DE GAZ EXISTENTA
 - KIT EVACUARE SI ADMISIE C.T. EXISTENTE
 - CONTOR, CUTIE GAZ EXISTENTE
 - PANOU ELECTRIC EXISTENT
 - CORP DE ILUMINAT EXISTENT
 - IGHEABURI SI BURLANE EXISTENTE
 - PARATRAZNET EXISTENT
 - SISTEM FOTOVOLTAIC
- 1 termosistem cu tencuială mozaicată pentru soclu,
2 termosistem cu tencuială decorativă silico-co-silicatica pentru fațade
3 ancadrame și elemente decorative termoizolate cu vată minerală bazaltică
4 tamplărie PVC cu geam termoizolant
5 învelișoare țigă ceramică
6 cosuri de fum

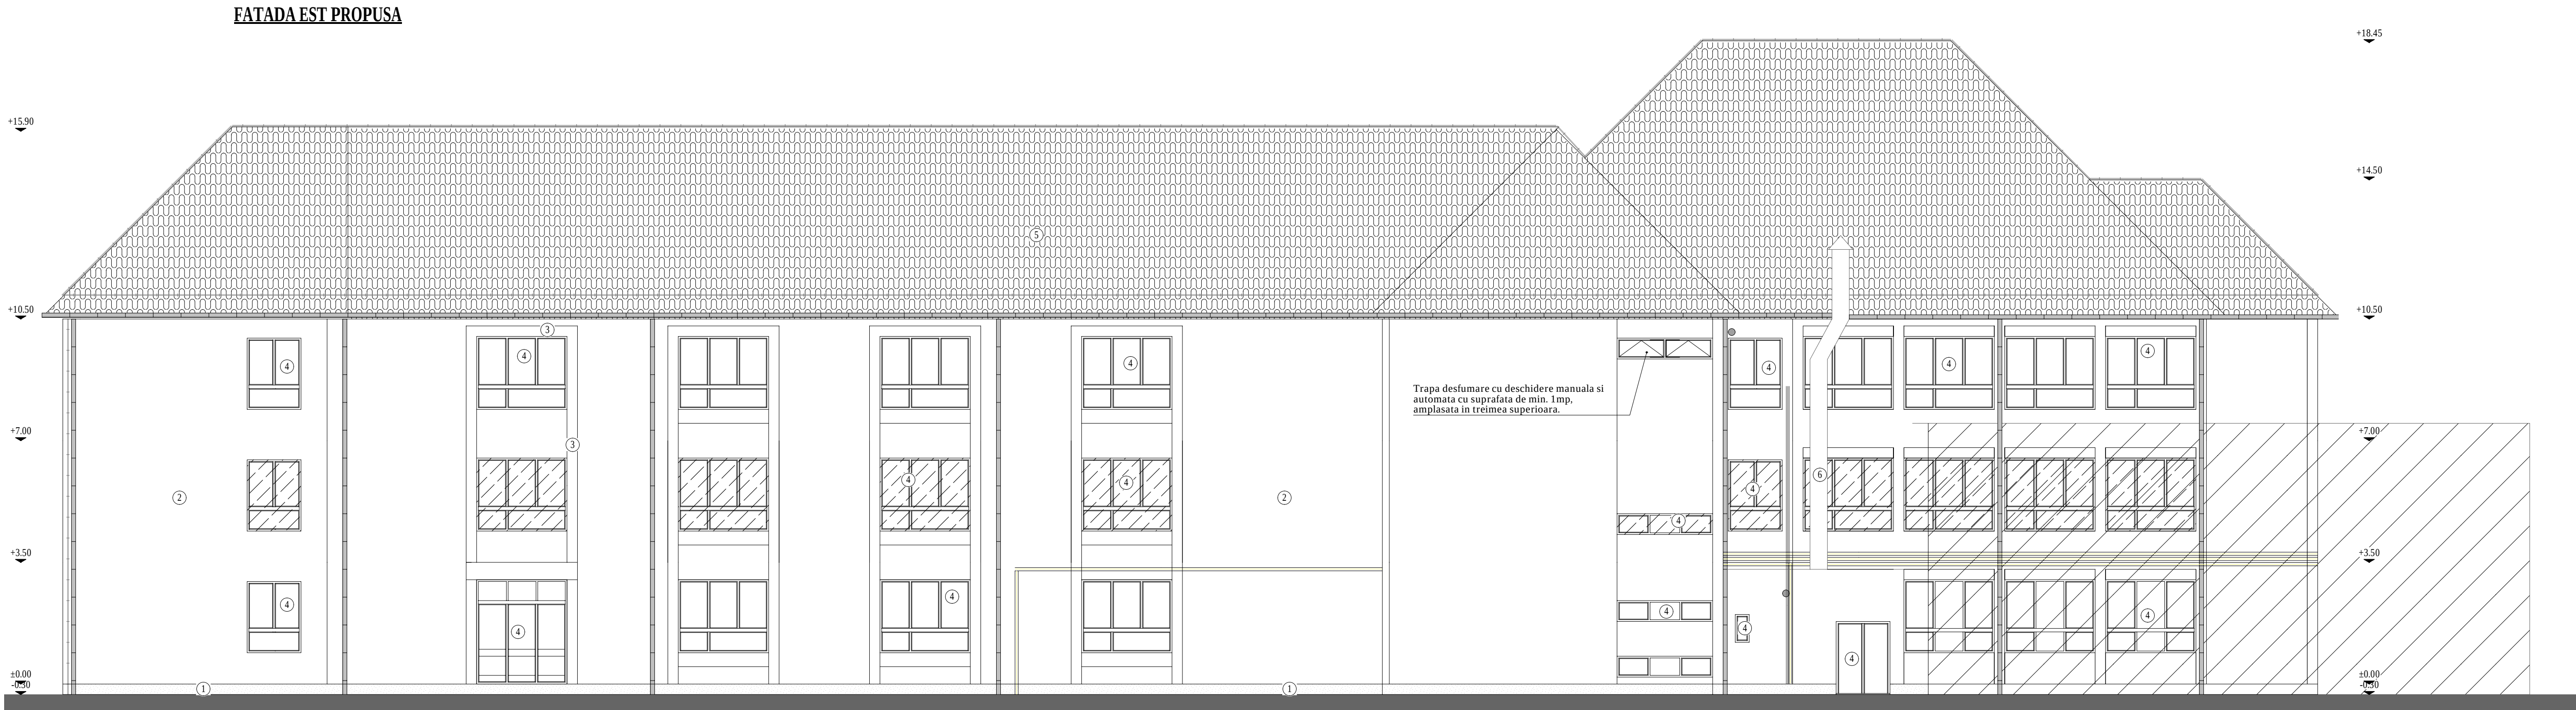



Notă:
Conform normativului NTPEE 2009, la încăperile cu foc deschis (ex: bucătării) trebuie realizate prize de aer direct cu exteriorul, necesare pentru asigurarea arderii și evacuarea aerului viciat. Golurile în peretele exterior se prevăd la partea inferioară pentru accesul aerului și la partea superioară pentru evacuare aer viciat. La executarea golurilor și montarea grilelor se vor respecta detaliile de execuție cu grila de ventilație.


NOTĂ:
Tipul de tamplarie existenta (Clasica sau PVC) impreuna cu numarul de canate este reprezentat schematic. In etapa ulterioara DTAC/PT se va detalia conform realitatii din teren, de la momentul respectiv.

Nota:
Codurile **NCS** se vor alege in functie de paletarul producatorului materialului folosit (difera de la un producator la altul). Doar dupa prezentarea panoului mostra de culoare beneficiarului si proiectantului, se vor alege culorile finale.

Clasa de importanță a construcției : III
Categorie de importanță : C - normala
Grad de rezistență la foc : II
Risc mic de incendiu

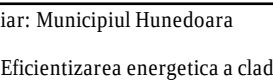		PROIECTANT GENERAL: CONCEPTXX SRL Sof. Plovdiv, Com. Plovdiv, Nr. 492/B, Parter, Jud. Cluj		Beneficiar: Municipiul Hunedoara		Proiect nr. 69.1/2023	
		PROIECTANT DE SPECIALITATE: KES BUSINESS SRL Mun. Bistrita, Str. 1 Decembrie, Nr. 30, Bldul 3, Jud. Bistrita-Nasaud		Titlu: Eficientizarea energetica a cladirii aflate in proprietatea publica a municipiului Hunedora, B-dul Corvin, nr. 14		Specialitate Arhitectura	
Sef proiect		Ing. Samuel Roman		Amplasament: B-dul Corvin, nr. 14, Hunedoara, judetul Hunedoara		Faza: D.A.L.L.	
Proiectat		Ing. Samuel Roman		Scara 1:100		Planşa nr. A-1.7	
Intocmit		Ing. Abiel Popitan		Data 21.02.2023			
		FATADE PROPUSE					
		h/!= 594 / 900 (0.53m2)				Allplan 2022	

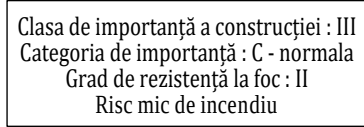

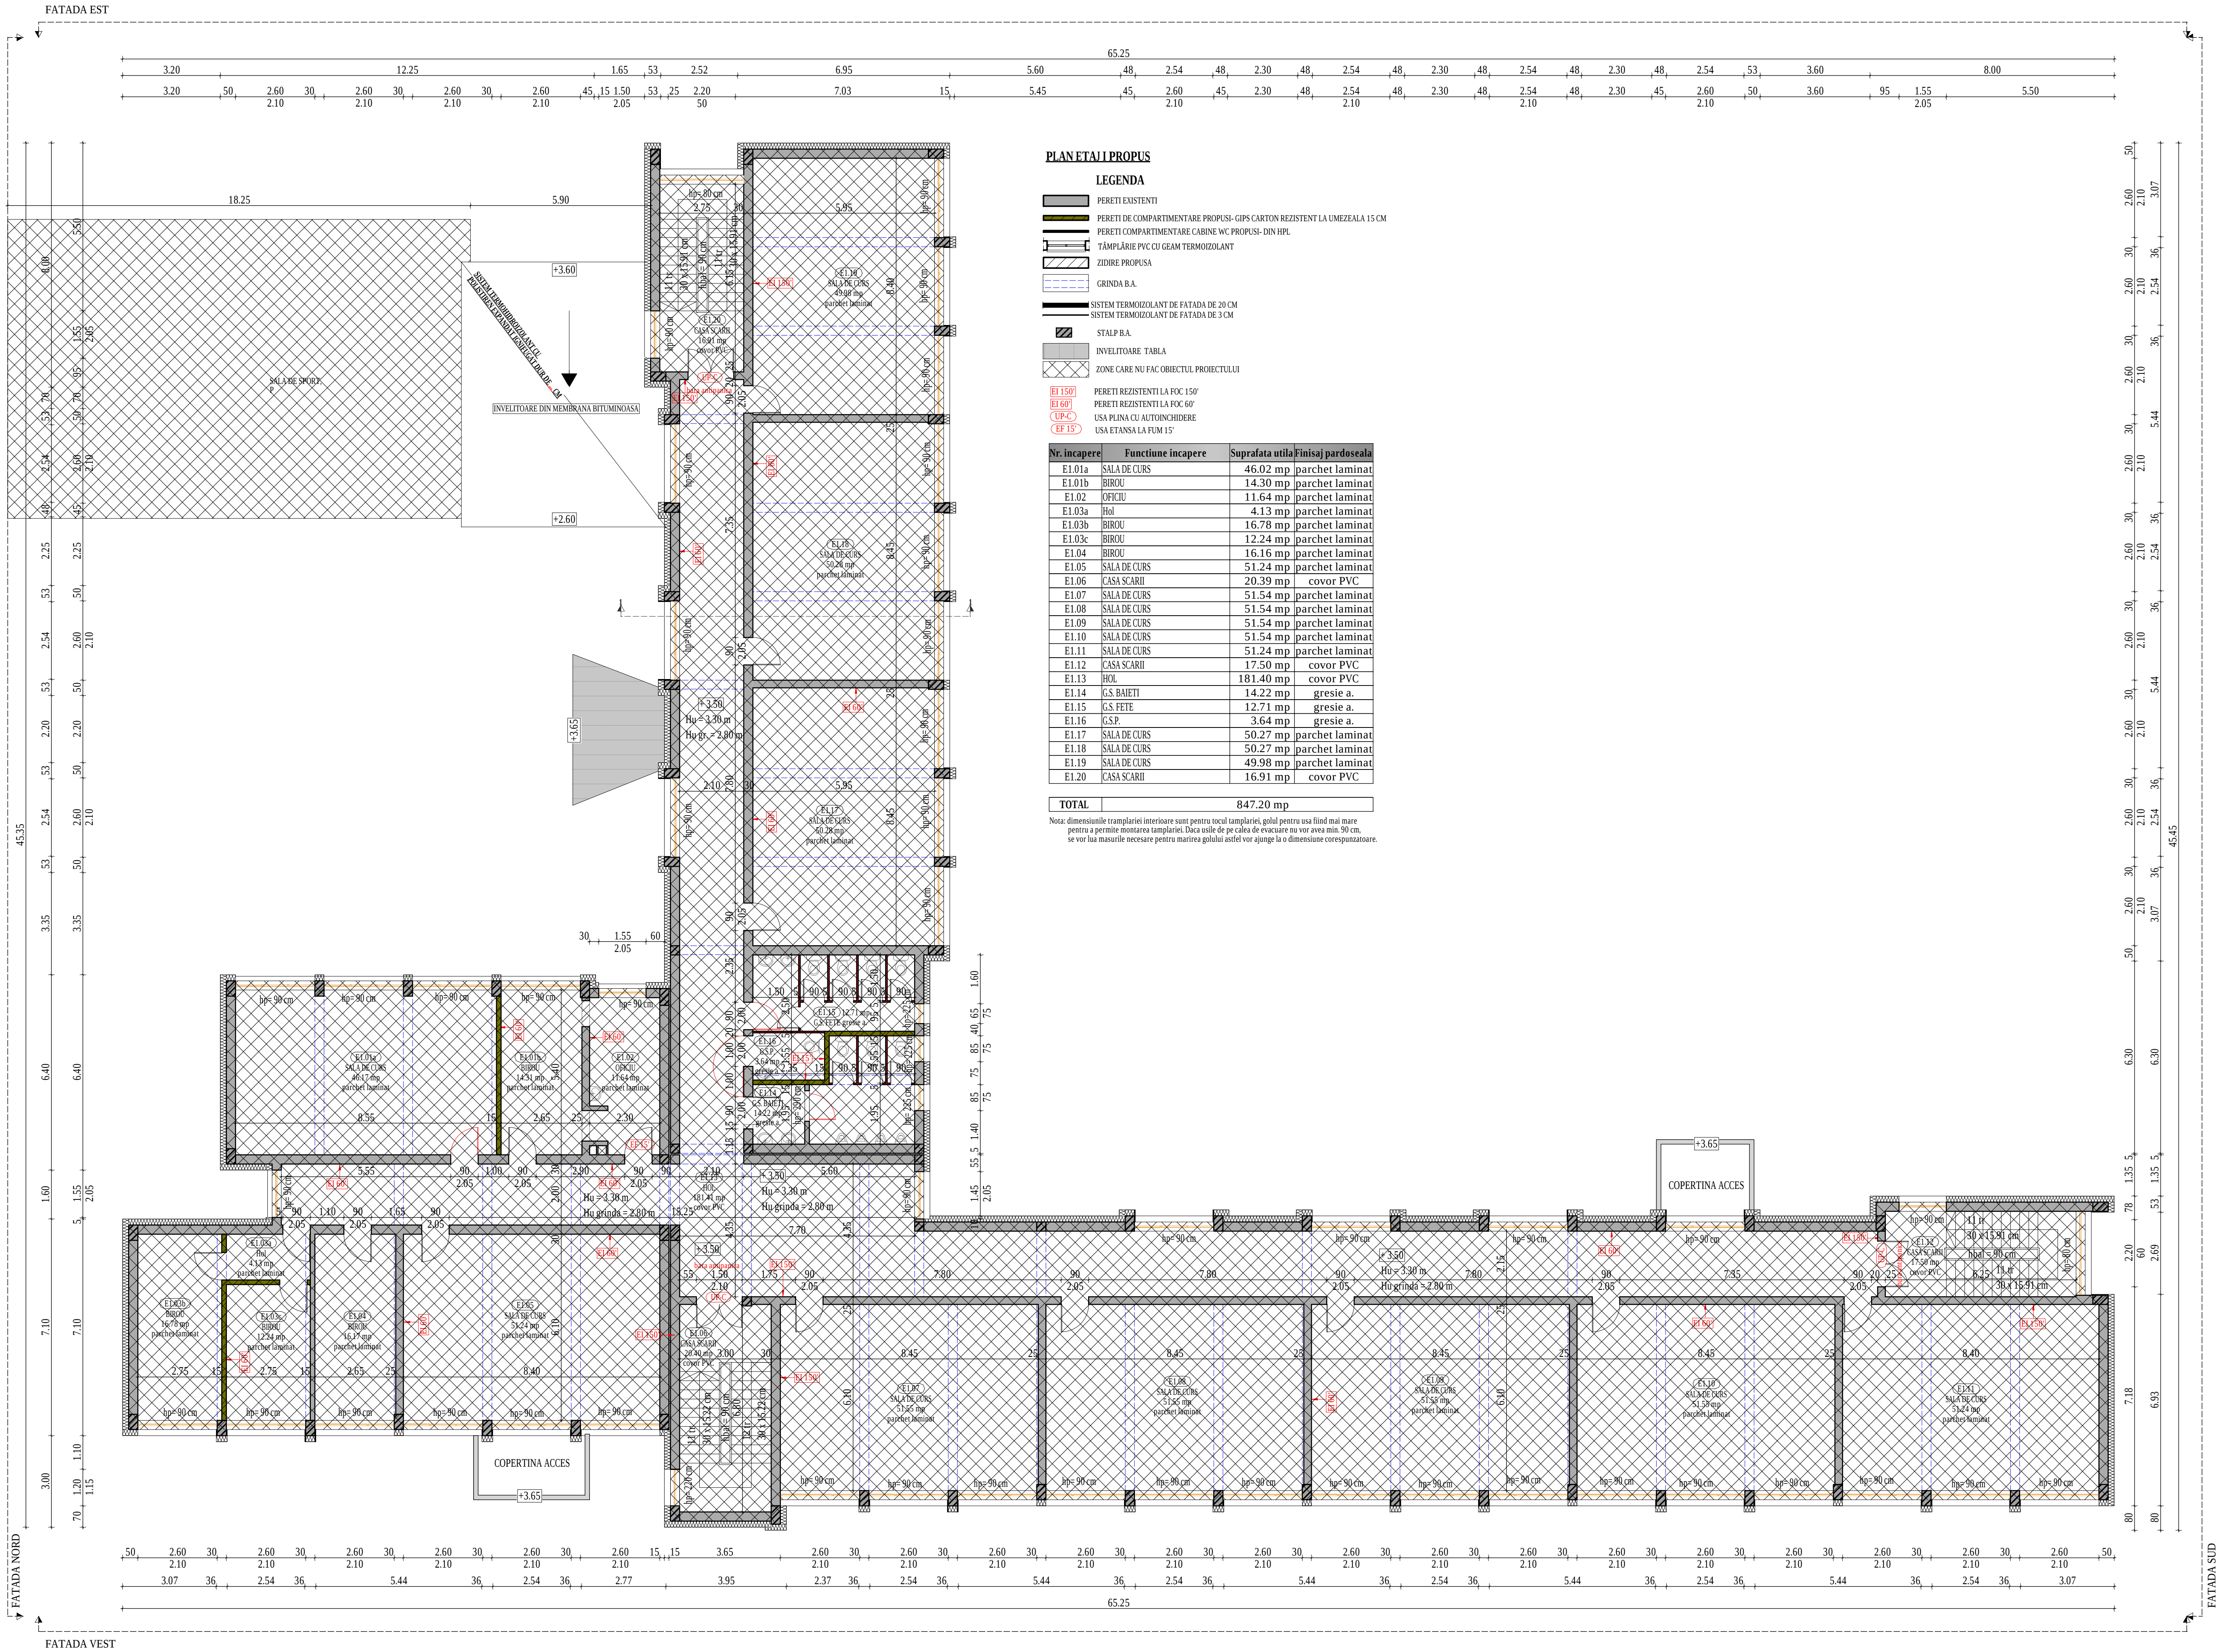

PLAN ET AJI PROPUS		
LEGENDA		
	PERETI EXISTENTI	
	PERETI DE COMPARTIMENTARE PROPUȘI- GIPS CARTON REZISTENT LA UMEZEALA 15 CM	
	PERETI DE COMPARTIMENTARE CABINE WC PROPUȘI- DIN HPL	
	ȚĂMLĂRIE PVC CU GEAM TERMOIZOLANT	
	ZIDIRE PROPUSĂ	
	GRINDA B.A.	
	SISTEM TERMOIZOLANT DE FATADĂ DE 20 CM	
	SISTEM TERMOIZOLANT DE FATADĂ DE 3 CM	
	STALP B.A.	
	INVELITOARE TABLA	
	ZONE CARE NU FAC OBIECTUL PROIECTULUI	
	PERETI REZISTENȚI LA FOC 150'	
	PERETI REZISTENȚI LA FOC 60'	
	USA PLINĂ CU AUTOÎNCHIDERE	
	USA ETANȘĂ LA FUM 15'	

Nr. incaperi	Funcțiune incaperi	Suprafata utila	Finisaj pardoseala
E1.01a	SALA DE CURS	46.02 mp	parchet laminat
E1.01b	BIROU	14.30 mp	parchet laminat
E1.02	OFICIU	11.64 mp	parchet laminat
E1.03a	Hol	4.13 mp	parchet laminat
E1.03b	BIROU	16.78 mp	parchet laminat
E1.03c	BIROU	12.24 mp	parchet laminat
E1.04	BIROU	16.16 mp	parchet laminat
E1.05	SALA DE CURS	51.24 mp	parchet laminat
E1.06	CASA SCARII	20.39 mp	cover PVC
E1.07	SALA DE CURS	51.54 mp	parchet laminat
E1.08	SALA DE CURS	51.54 mp	parchet laminat
E1.09	SALA DE CURS	51.54 mp	parchet laminat
E1.10	SALA DE CURS	51.54 mp	parchet laminat
E1.11	SALA DE CURS	51.24 mp	parchet laminat
E1.12	CASA SCARII	17.50 mp	cover PVC
E1.13	HOL	181.40 mp	cover PVC
E1.14	G.S. BAIEȚI	14.22 mp	gresie a.
E1.15	G.S. FETE	12.71 mp	gresie a.
E1.16	G.S.P.	3.64 mp	gresie a.
E1.17	SALA DE CURS	50.27 mp	parchet laminat
E1.18	SALA DE CURS	50.27 mp	parchet laminat
E1.19	SALA DE CURS	49.98 mp	parchet laminat
E1.20	CASA SCARII	16.91 mp	cover PVC

TOTAL 847.20 mp

Nota: dimensiunile țămlăriei interioare sunt pentru tocul țămlăriei, goul pentru usa fiind mai mare pentru a permite montarea țămlăriei. Dacă ușile de pe calea de evacuare nu vor avea min. 90 cm, se vor lua măsurile necesare pentru mărirea goului astfel vor ajunge la o dimensiune corespunzătoare.

NOTĂ:
Înainte de începerea lucrărilor de aplicare a sistemului termoizolant se vor îndepărta de pe fațadele blocului cablurile de telecomunicații, antenele, aparatele de aer condiționat, țevile de gaz în vederea aplicării corecte a termoizolației cat și pentru a reduce efectul punților termice.

Pregătirea suprafețelor pentru aplicarea sistemului termoizolant:

- Stratul suport trebuie să fie curat, uscat și fără pete de grăsime;
- Suprafețele cu impurități sau cu substanțe de separare utilizate precum și urmele de mortar se vor înlătura în totalitate;
- Vopselele și tencuielile decorative defecte sau exfoliate se vor înlătura;
- Se vor repara cavitățile și micile imperfecțiuni ale stratului suport;
- Tencuielile poroase, nisipoase, puternic absorbante se vor curata de substanțe solide și se va aplica un strat de grund de amorsaj pentru tencuieli;
- Dacă există zone ale **atelor** și **socurilor** cu defecte ale betonului și cu armături vizibile, acestea se vor trata astfel:
 - Se va curăța betonul desprins și se vor îndepărta zonele afectate;
 - Se vor curăța bine armăturile cu peria de sârmă și se vor pasiva;
 - Armăturile rupte sau cele cu reducere a diametrului mai mare de 30% se vor înlocui;
 - Se va reprofila suprafața cu mortar de reprofilare cu contracții reduse.

NOTĂ:
Conform normativului NTPPE 2009, la încăperile cu foc deschis (ex: bucătării) trebuie realizate prize de aer direct cu exteriorul, necesare pentru asigurarea arderii și evacuarea aerului viciat. Gолurile în perețele exterior se prevăd la partea inferioară pentru accesul aerului și la partea superioară pentru evacuare aer viciat. La executarea golurilor și montarea grilelor se vor respecta detaliile de execuție cu grila de ventilație.

Nota:
Tipul de țămlărie existentă (clasică sau PVC) împreună cu numărul de canale este reprezentat schematic. În etapa ulterioară de proiectare DTAC/PT se va detalia conform realității din teren, de la momentul respectiv.


NOTĂ:
Lucrările la spațiile exterioare ale scării de bloc, cuprind următoarele activități:

- Izolarea termică a partii opace a fațadelor, cu sistem termoizolant de fatada cu o grosime de **20 cm**;
- Bordarea cu fasii orizontale continue cu sisteme termoizolante rezistente la foc dispuse în dreptul planșeelor curente ale clădirii (fara subso) si atic cu **latimea de 0.60 m** si cu aceeași grosime cu a materialului termoizolant utilizat la termoizolarea fatadei;
- Înlocuirea țămlăriei existente, inclusiv a celei aferente accesului în blocul de locuințe, cu țămlărie termoizolantă;
- Izolarea termică a spațiilor aferente golurilor exterioare de ferestre și uși cu sistem termoizolant de exterior cu o grosime de **3 cm**;
- Izolarea termică a soclului clădirii, cu sistem termoizolant rezistent la umezeala cu o grosime de **10 cm**;
- Termoizolarea cu sistem termoizolant de **15 cm** grosime a intradosului planșeelor în consola, care au spații încălzite la partea superioară.
- Termoizolarea planșeului peste ultimul nivel cu sistem termoizolant de pod/ terasa cu o grosime de **20 cm**;
- Instalata imotivă trasnetului se va îndepărta înainte de montarea termosistemului pe fațade și planșeu peste ultimul nivel inclusiv atic iar ulterior se va remonta și completa după caz. Este exclusă îngroparea instalației împotriva trasnetului în termoizolație. După remontare se va efectua verificarea instalației.

PROIECTANT GENERAL: CONCEPT S.R.L. Str. Feteșca, Com. Feteșca, Județul Hunedoara, Cluj, Cluj		Beneficiar: Municipiul Hunedoara		Proiect nr. 69.1/2023
PROIECTANT DE SPECIALITATE: KES BUSINESS S.R.L. Mon. Bistrita, Str. 1 Decembrie 1918, Bistrita, Cluj, Cluj		Titlu: Eficientizarea energetica a clădirii aflate în proprietatea publica a municipiului Hunedoara, B-dul Corvin, nr. 14		
Sef proiect Ing. Samuel Roman		Amplasament: B-dul Corvin, nr. 14, Hunedoara, judetul Hunedoara		
Proiectat Ing. Samuel Roman		Scara 1:100		
Intocmit Ing. Abiel Popitan		Data 21.02.2023		
h/= 594 / 1000 (0.59m2)		PLAN ET AJI I PROPUS		



Clasa de importanță a construcției : III
Categoriya de importanță : C - normala
Grad de rezistență la foc : II
Risc mic de incendiu

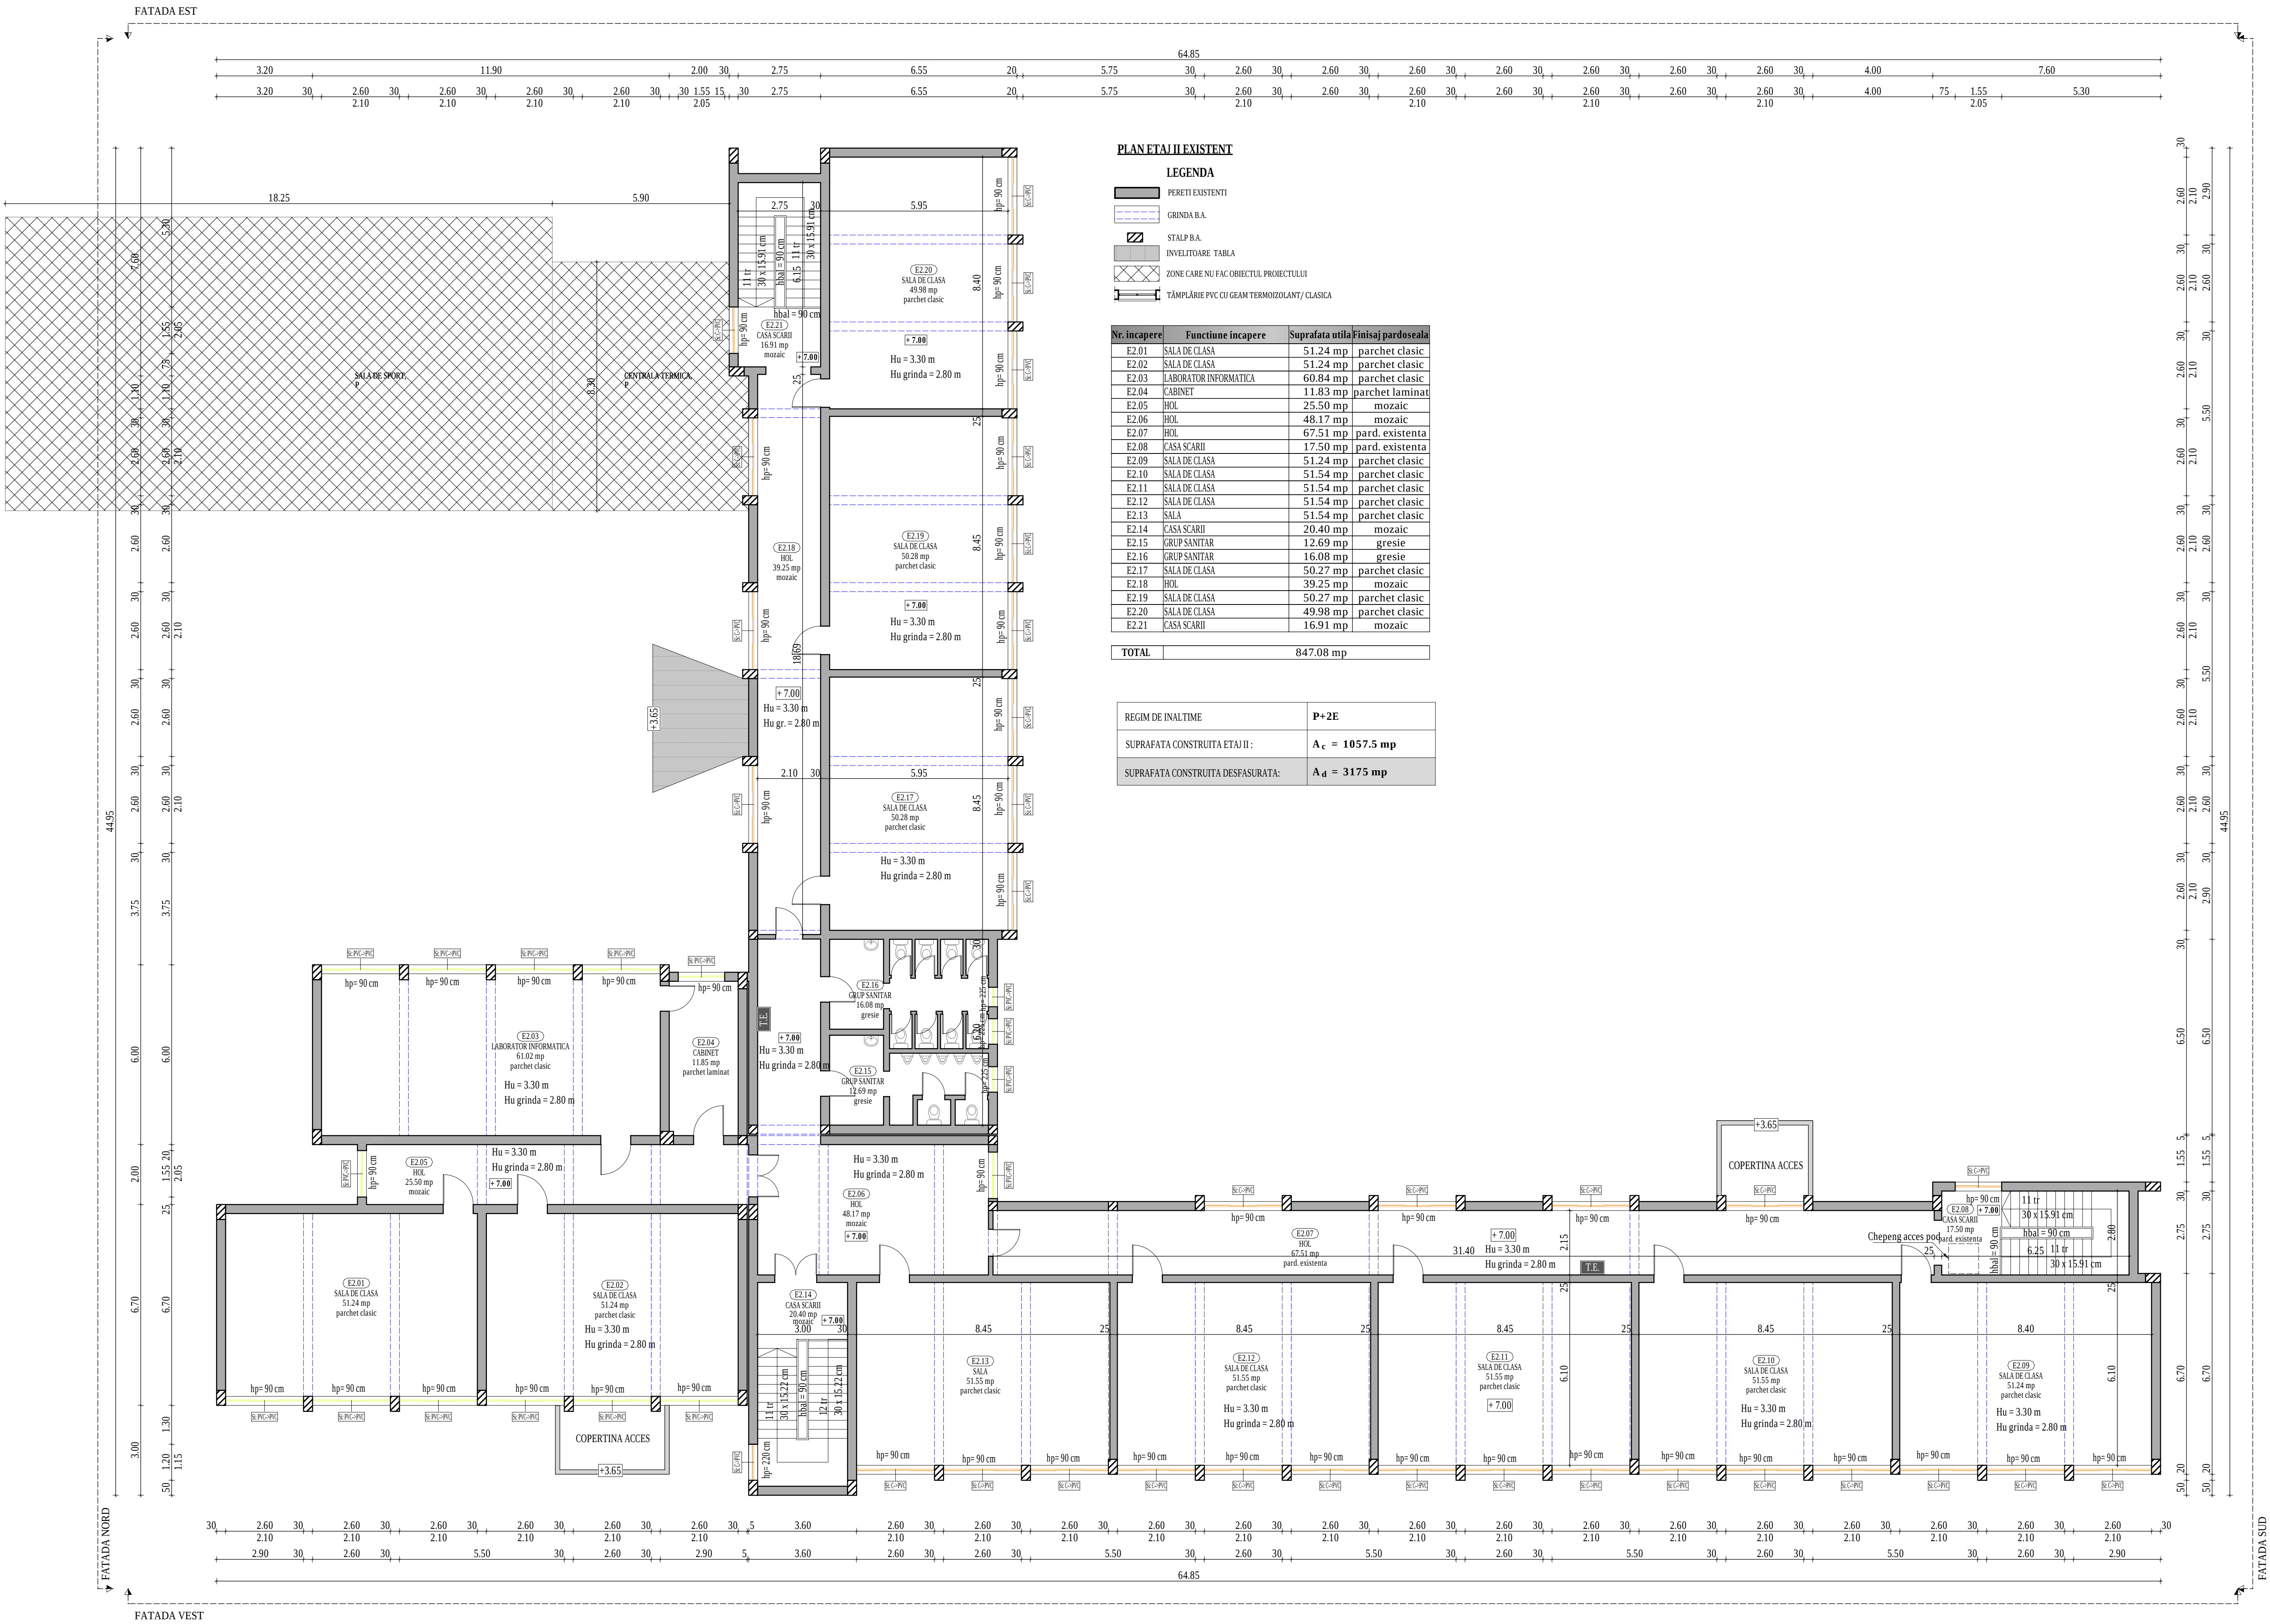

PLAN ETAJ II EXISTENT

LEGENDA

- PERETI EXISTENTI
- GRINDA B.A.
- STALP B.A.
- INVELTOARE TABLA
- ZONE CARE NU FAC OBIECTUL PROIECTULUI
- TĂMPĂRIE PVC CU GEAM TERMOIZOLANT/CLASICA

Nr. incapere	Funcțiune incapere	Suprafata utila	Finisaj pardoseala
E2.01	SALA DE CLASA	51.24 mp	parchet clasic
E2.02	SALA DE CLASA	51.24 mp	parchet clasic
E2.03	LABORATOR INFORMATICA	60.84 mp	parchet clasic
E2.04	CABINET	11.83 mp	parchet laminat
E2.05	HOL	25.50 mp	mozaic
E2.06	HOL	48.17 mp	mozaic
E2.07	HOL	67.51 mp	pard. existenta
E2.08	CASA SCARII	17.50 mp	pard. existenta
E2.09	SALA DE CLASA	51.24 mp	parchet clasic
E2.10	SALA DE CLASA	51.54 mp	parchet clasic
E2.11	SALA DE CLASA	51.54 mp	parchet clasic
E2.12	SALA DE CLASA	51.54 mp	parchet clasic
E2.13	SALA	51.54 mp	parchet clasic
E2.14	CASA SCARII	20.40 mp	mozaic
E2.15	GRUP SANITAR	12.69 mp	gresie
E2.16	GRUP SANITAR	16.08 mp	gresie
E2.17	SALA DE CLASA	50.27 mp	parchet clasic
E2.18	HOL	39.25 mp	mozaic
E2.19	SALA DE CLASA	50.27 mp	parchet clasic
E2.20	SALA DE CLASA	49.98 mp	parchet clasic
E2.21	CASA SCARII	16.91 mp	mozaic

TOTAL	847.08 mp
-------	-----------

REGIM DE INALTIME	P+2E
SUPRAFATA CONSTRUITA ETAJ II :	A _c = 1057.5 mp
SUPRAFATA CONSTRUITA DESFASURATA:	A _d = 3175 mp

PROIECTANT GENERAL:
CONCEPT S.R.L.
Str. Feteasca Com. Feteasca,
Nr. 45/II, B. 2, etaj. II, Cluj

PROIECTANT DE SPECIALITATE:
KES BUSINESS S.R.L.
Man. Bistrita, Str. 1 Decembrie,
30, B. 2, etaj. II, Cluj

Seî proiect
Ing. Samuel Roman

Proiectat
Ing. Samuel Roman

Întocmit
Ing. Abiel Popjan

Beneficiar: Municipiul Hunedoara

Titlu: Eficientizarea energetica a cladirii aflate in proprietatea publica a municipiului Hunedoara, B-dul Corvin, nr. 14

Amplasament: B-dul Corvin, nr. 14, Hunedoara, judetul Hunedoara

Scara
1:100

Titlu plansă:
PLAN ETAJ II EXISTENT

Data
21.02.2023

Proiect nr.
69.1/2023


Specialitate
Arhitectura

Faza:
D.XII.1

Plansa nr.
A-0.3


h/1= 594 / 1000 (0.59m2)

Allplan 2022

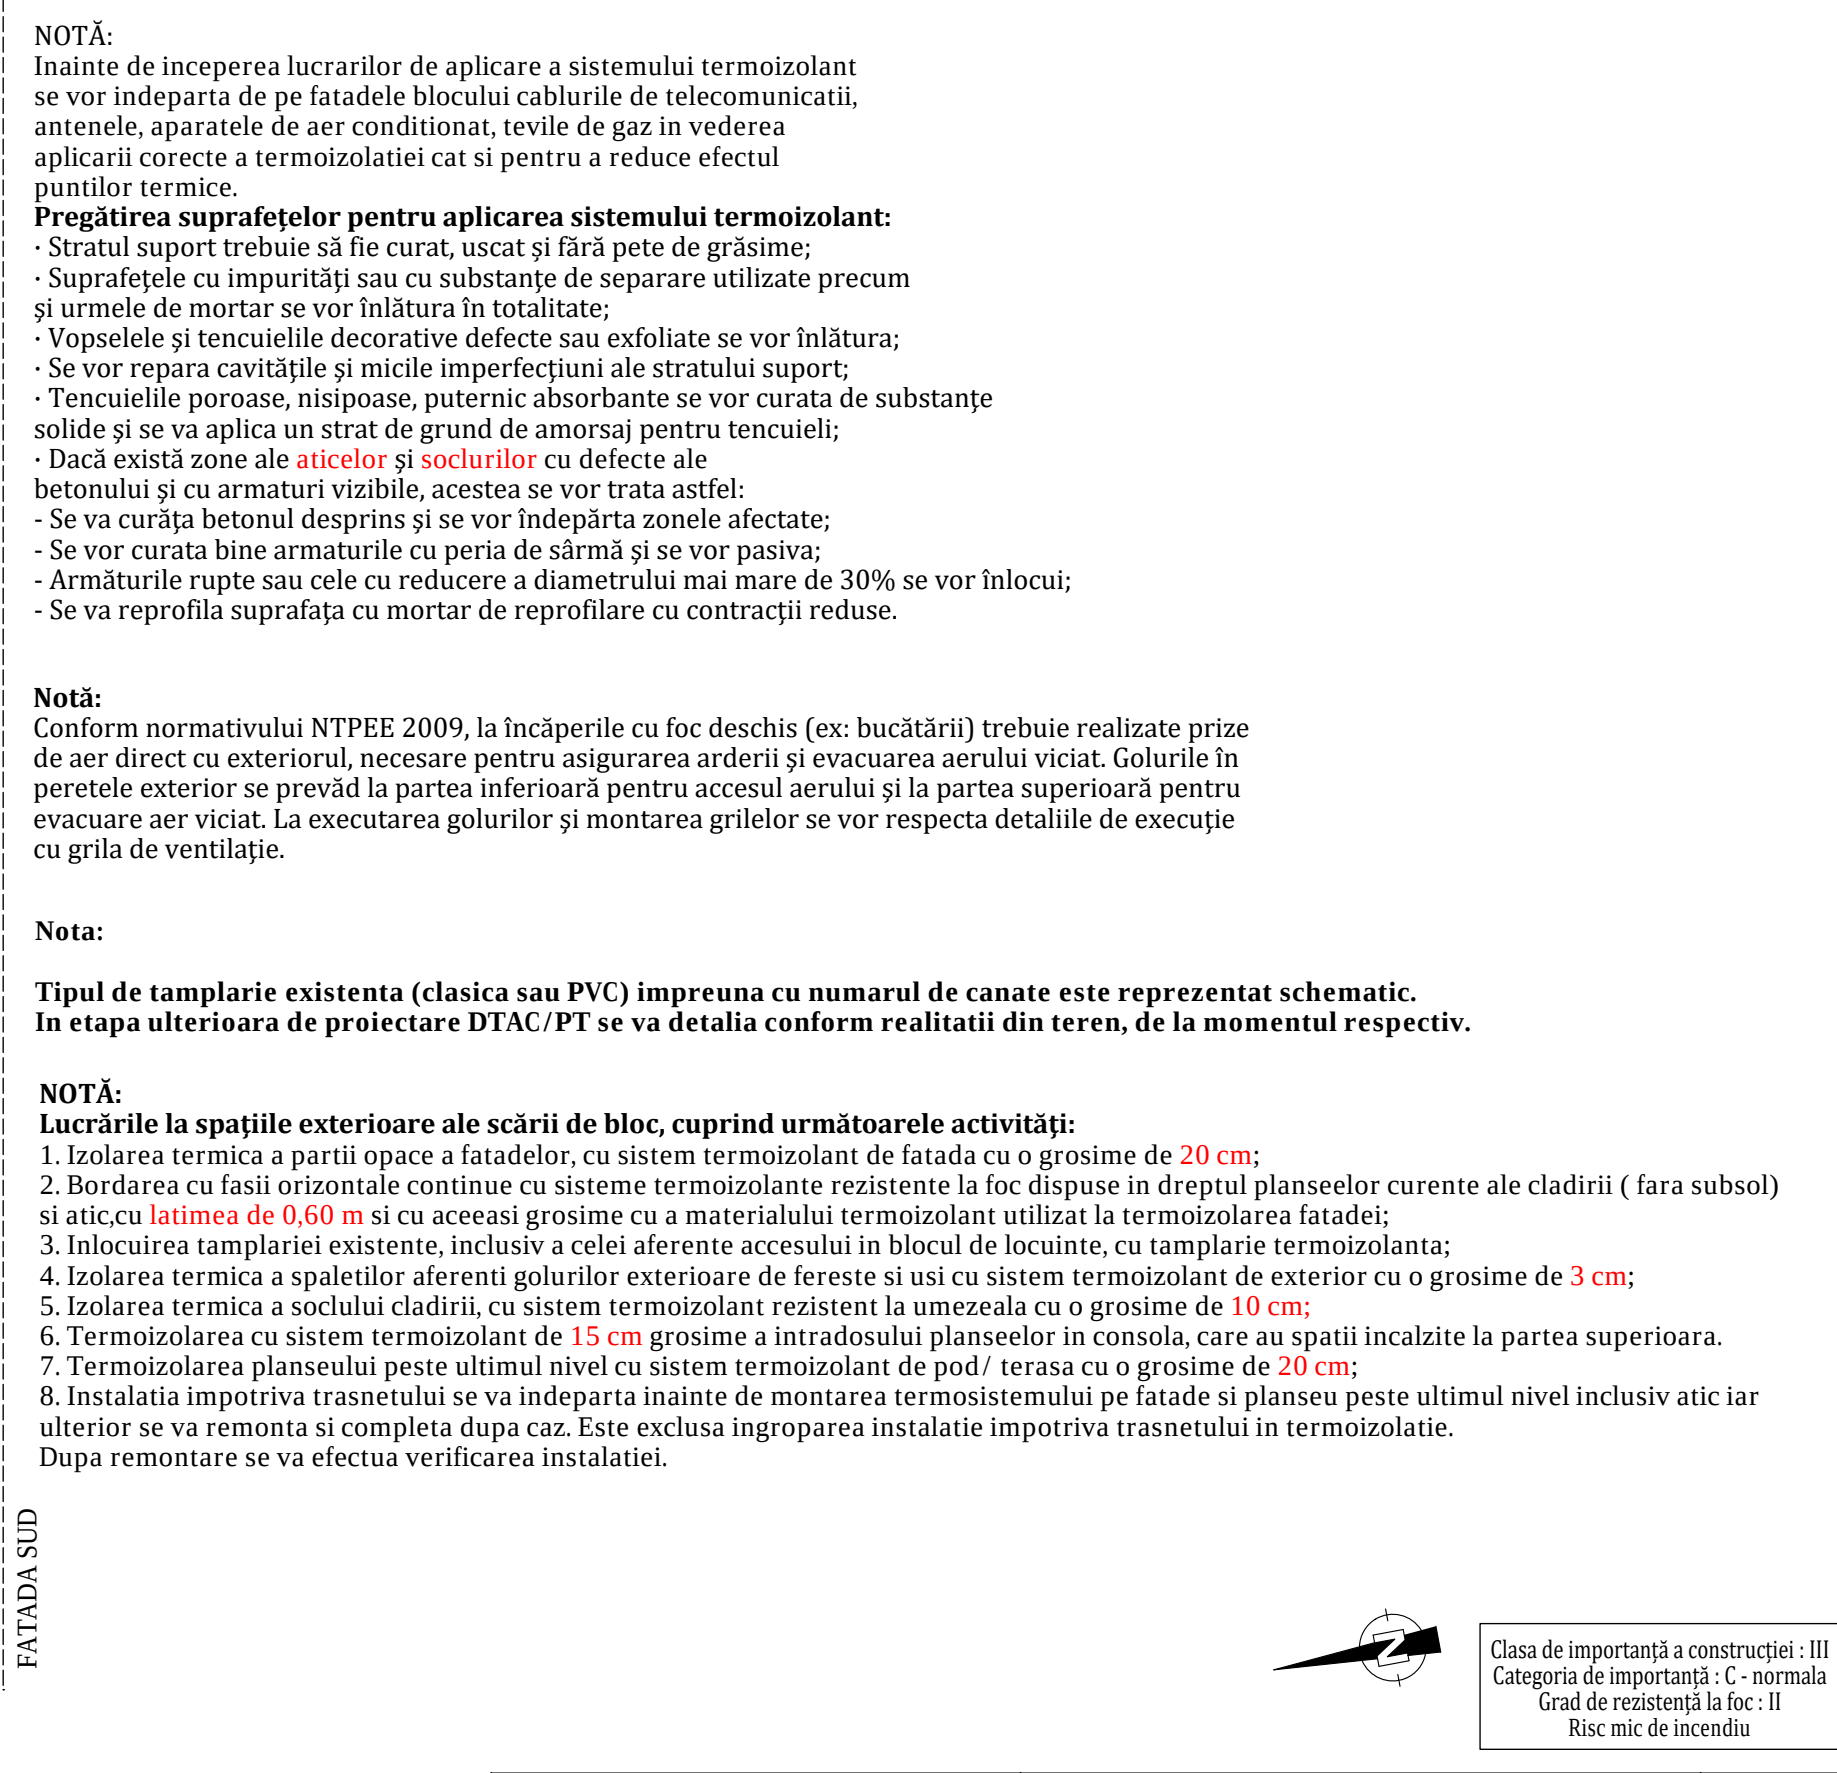

TOTAL	847.08 mp
REGIM DE INALTIME	P+2E
SUPRAFATA CONSTRUITA ETAI II :	A_c = 1057.5 mp
SUPRAFATA CONSTRUITA DESFASURATA:	A_d = 3175 mp

[illegible]

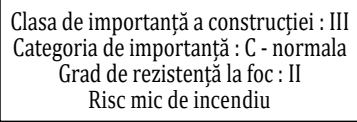

h/l= 594 / 1000 (0.59m2) Allplan 202




Incapere	Functiune incapere	Suprafata utila	Finisla pardoseala
P.01	PROIECT SICO	51.24 mp	parchet laminat
P.02	OFICIU	7.40 mp	gresie
P.03	GRUP SANITAR	9.17 mp	mozaic
P.04	OFICIU	4.44 mp	mozaic
P.05	AGENTA LOCALA HUNEDORA	29.73 mp	mozaic
P.06	PROIECT SICONET	12.21 mp	parchet classic
P.07	BIBU	14.10 mp	parchet laminat
P.08	HOL	59.50 mp	mozaic
P.09	HOL	9.01 mp	mozaic
P.10	CASA SCARH	20.40 mp	mozaic
P.11	HOL	29.50 mp	mozaic
P.12	CORIDOR	26.57 mp	mozaic
P.13	GRUP SANITAR	13.65 mp	gresie
P.14	GRUP SANITAR	16.97 mp	gresie
P.15	BIBU	15.47 mp	gresie
P.16	BIBU	16.07 mp	parchet laminat
P.17	DEPOZIT	7.42 mp	mozaic
P.18	SALA	50.27 mp	mozaic
P.19	DEPOZIT	8.07 mp	mozaic
P.20	SALA	49.98 mp	mozaic
P.21	CASA SCARH	11.80 mp	mozaic
P.22	HOL SALA SPORT	17.38 mp	gresie
P.23	HOL CT, VESTIARE	3.70 mp	gresie
P.24	V.FETE	6.10 mp	gresie
P.25	V.BAIETI	4.73 mp	gresie
P.26	CT	11.24 mp	gresie
P.27	DEPOZIT	4.64 mp	mozaic
P.28	SALA DE CLASA	51.39 mp	covor PVC
P.29	SALA DE CLASA	51.54 mp	covor PVC
P.30	SALA DE CLASA	51.54 mp	parchet classic
P.31	LABOR	51.39 mp	parchet classic
P.32	SALA DE CLASA	51.24 mp	parchet classic
P.33	CASA SCARH	17.50 mp	mozaic
P.34	HOL	19.34 mp	mozaic
P.35	CORIDOR	55.57 mp	mozaic
P.36	CORIDOR	57.41 mp	mozaic

TOTAL	887.68 mp
-------	-----------

REGIM DE INALTIME	P+2E
SUPRAFATA CONSTRUITA PARTER :	A_c = 1060 mp
SUPRAFATA CONSTRUITA DESFASURATA:	A_d = 3175 mp

 PROIECTANT GENERAL: CONCEPTA SRL Str. Pădurea, Com. Pădurea Nr. 47/2, B. Pădurea, Județ Cluj		Beneficiar: Municipiul Hunedoara		Proiect nr. 63/1/2023
PROIECTANT DE SPECIALITATE: KES BUSINESS SRL M. Bătrâni, Str. 1 Decembrie Nr. 10, B. 30, Cluj, Hordina-Nasaud		Titlu: Eficientizarea energetică a cadrului afilare în proprietatea publică a municipiului Hunedoara, B-dul Corvin, nr. 14 Amplasament: B-dul Corvin, nr. 14, Hunedoara, județul Hunedoara		Specialitate Arhitectură
Șef proiect	Ing. Samuel Roman	Scara 1:100	Titlu planșă:	Faza: D.A.1.1.
		Data 21.02.2023	PLAN PARTER EXISTENT	Planșă nr. A-0.1
Intocmit	Ing. Abel Popjan			


SECTIUNE 1-1 - EXISTENTĂ

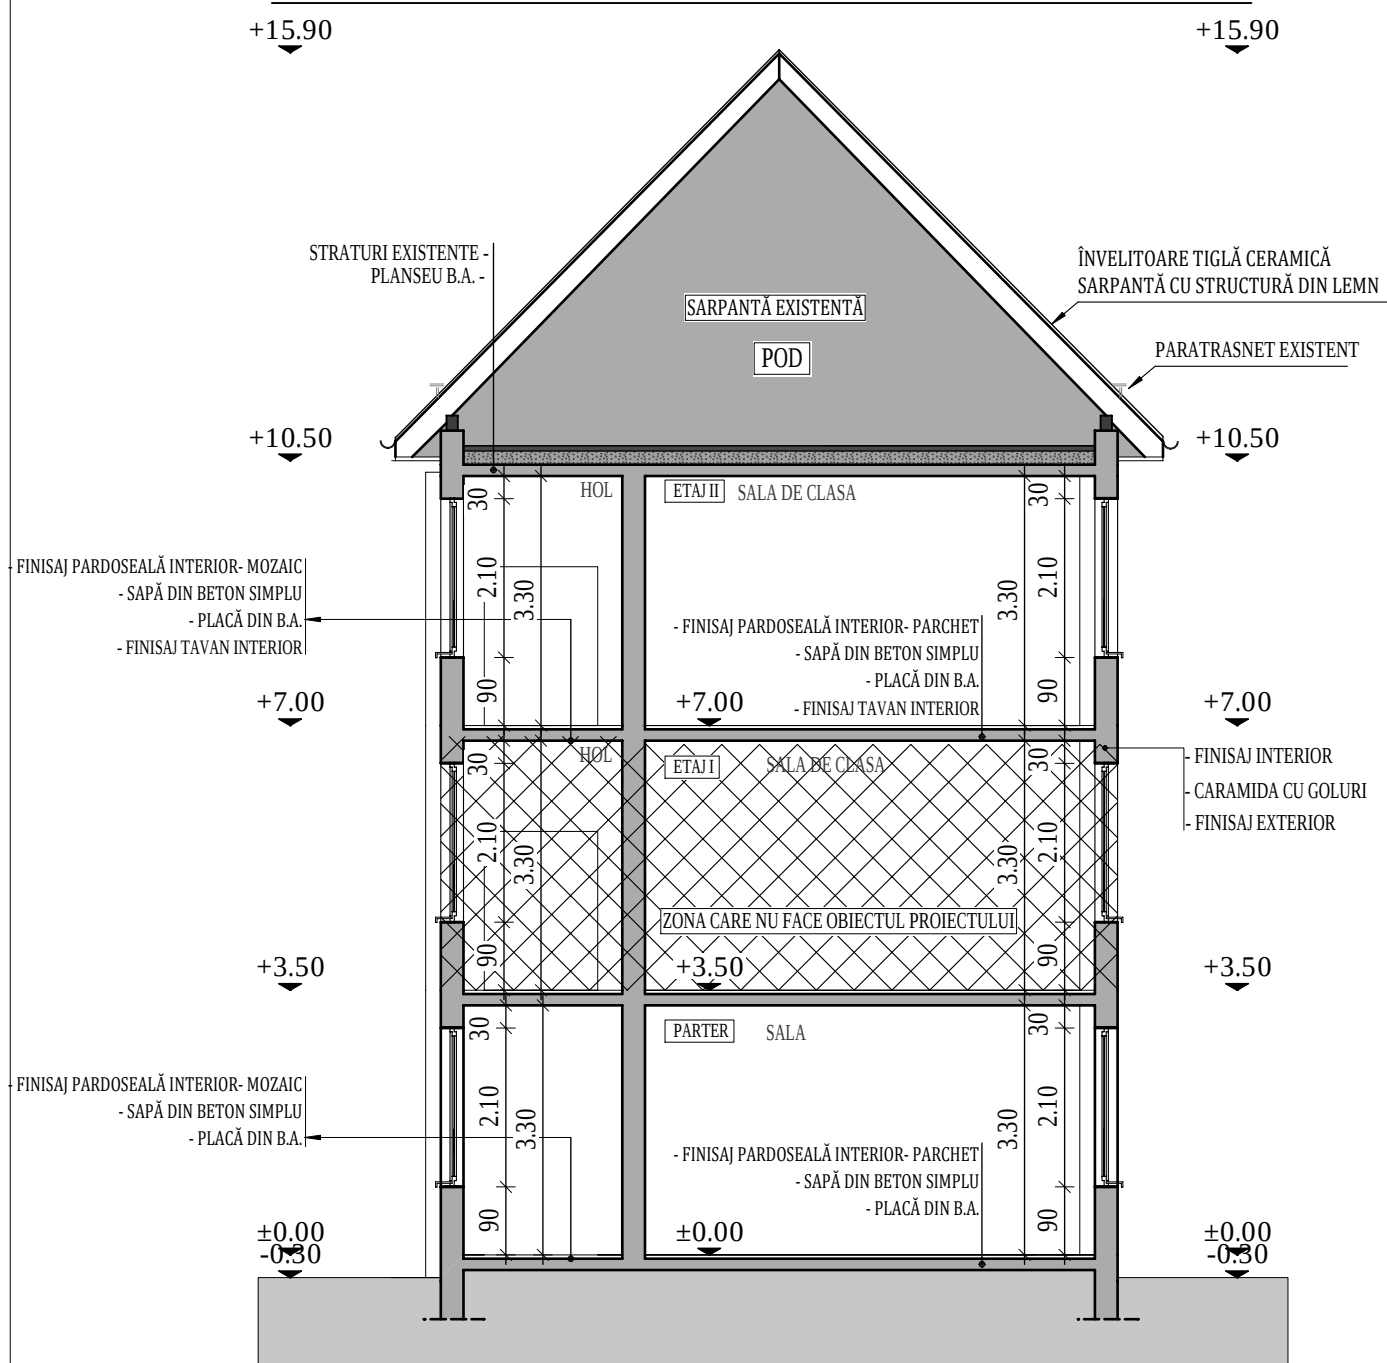

Clasa de importanță a construcției : III
Categoria de importanță : C - normala
Grad de rezistență la foc : II
Risc mic de incendiu

PROIECTANT GENERAL: CONCEPTYX S.R.L. Sat Feleacu, Com. Feleacu, Nr. 492/B, Parter, Jud. Cluj			Beneficiar: Municipiul Hunedoara		Proiect nr. 69.1/2023
 PROIECTANT DE SPECIALITATE: KES BUSINESS S.R.L. Mun. Bistrita, Str. 1 Decembrie, Nr.30, Birou 3, Jud. Bistrita-Nasaud			Titlu: Eficientizarea energetica a cladirii aflate in proprietatea publica a municipiului Hunedora, B-dul Corvin, nr. 14		Specialitate Arhitectura
Amplasament: B-dul Corvin, nr. 14, Hunedoara, judetul Hunedoara			Scara 1:100		Faza: D.A.L.I.
Șef proiect	Ing. SamuieI Roman		Data 21.02.2023	Titlu plansă: SECTIUNE EXISTENTA	Planșa nr. A-0.5
Proiectat	Ing. SamuieI Roman				
Întocmit	Ing. Abiel Popițan				
Acest document este proprietate a CONCEPTYX S.R.L. Nici o parte a acestui document nu poate fi reproducă, stocată sau transmisă, indiferent de scop, in nici un fel de format (electronic, hartie, fotocopie, înregistrare) fara acordul prealabil în scris al CONCEPTYX S.R.L. Orice modificare ulterioară adusa acestui document, fara acordul scris al CONCEPTYX S.R.L. va fi considerata nula si de nefolosit.					

SECTIUNE 1-1 - PROPUȘĂ

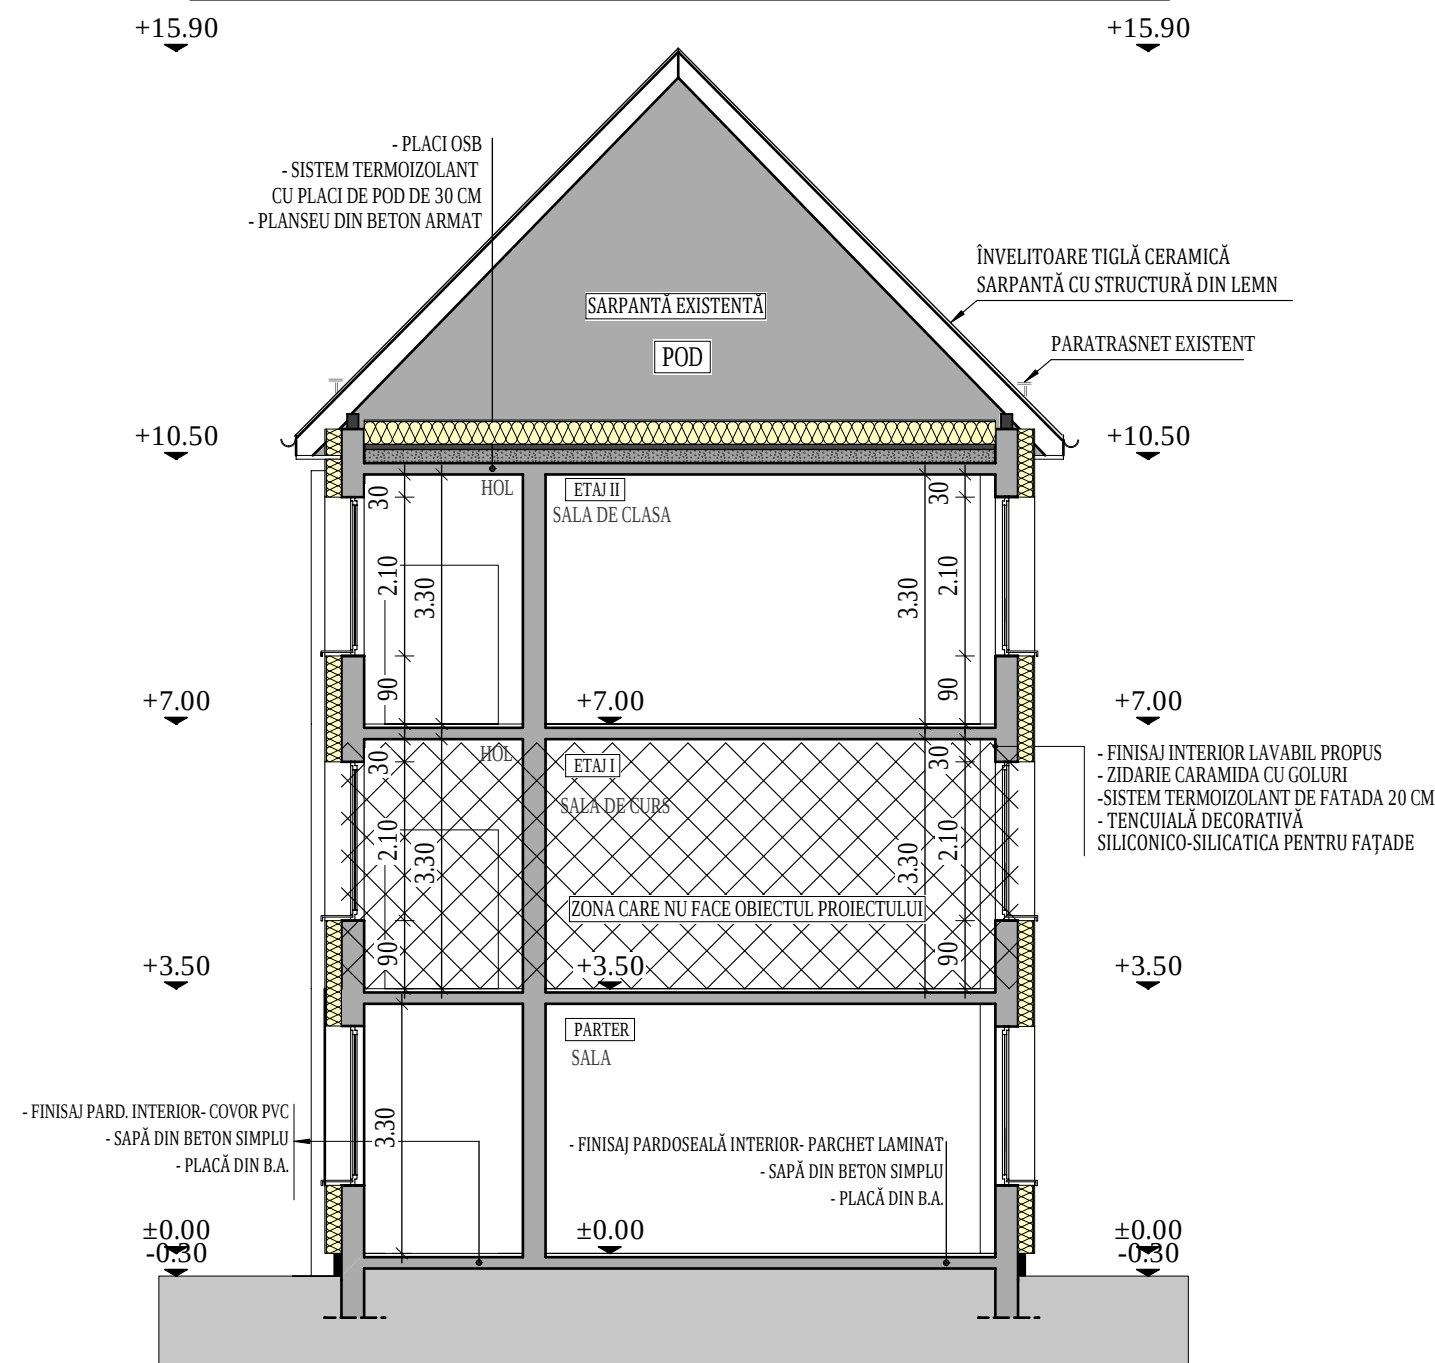

NOTĂ:

Înainte de începerea lucrărilor de aplicare a sistemului termoizolant se vor îndepărta de pe fațadele blocului cablurile de telecomunicații, antenele, aparatele de aer condiționat, țevile de gaz în vederea aplicării corecte a termoizolației cât și pentru a reduce efectul punților termice.

Pregătirea suprafețelor pentru aplicarea sistemului termoizolant:

- Stratul suport trebuie să fie curat, uscat și fără pete de grăsime;
- Suprafețele cu impurități sau cu substanțe de separare utilizate precum și urmele de mortar se vor înlătura în totalitate;
- Vopselele și tencuielile decorative defecte sau exfoliate se vor înlătura;
- Se vor repara cavitățile și micile imperfecțiuni ale stratului suport;
- Tencuielile poroase, nisipoase, puternic absorbante se vor curăța de substanțe solide și se va aplica un strat de grund de amorsaj pentru tencuieli;
- Dacă există zone ale **aticelor** și **soclurilor** cu defecte ale betonului și cu armături vizibile, acestea se vor trata astfel:
 - Se va curăța betonul desprins și se vor îndepărta zonele afectate;
 - Se vor curăța bine armăturile cu peria de sârmă și se vor pasiva;
 - Armăturile rupte sau cele cu reducere a diametrului mai mare de 30% se vor înlocui;
 - Se va reprofila suprafața cu mortar de reprofilare cu contracții reduse.

TERMOIZOLAREA PLANȘEULUI DE LA ULTIMUL NIVEL:

1. Curățarea suprafeței existente din acoperiș;
2. Reparații locale la șapa existentă (dacă este cazul);
3. Prelungirea gurilor de scurgere și a conductelor de aerisire (dacă este cazul);
4. Izolarea termică a planșeului peste ultimul nivel cu sistem termoizolant de pod, grosime de **30 cm**;
5. Aplicarea stratului de protecție a termoizolației din acoperiș realizat din **placi OSB ignifugate**;
6. Izolarea termică pe fața interioară a aticului cu sistem termoizolant de pod cu o grosime de **5 cm**.

Nota:

Tipul de tamplarie existentă (clasică sau PVC) împreună cu numărul de canate este reprezentat schematic. În etapa ulterioară de proiectare DTAC/PT se va detalia conform realității din teren, de la momentul respectiv.

NOTĂ:
Lucrările la spațiile exterioare ale scării de bloc, cuprind următoarele activități:

1. Izolarea termică a părții opace a fațadelor, cu sistem termoizolant de fațadă cu o grosime de **20 cm**;
2. Bordarea cu fasii orizontale continue cu sisteme termoizolante rezistente la foc dispuse în dreptul planșeelor curente ale clădirii (fără subsol) și atic, cu **lățimea de 0,60 m** și cu aceeași grosime cu a materialului termoizolant utilizat la termoizolarea fațadei;
3. Înlocuirea tamplăriei existente, inclusiv a celei aferente accesului în blocul de locuințe, cu tamplărie termoizolantă;
4. Izolarea termică a spațiilor aferente golurilor exterioare de ferestre și uși cu sistem termoizolant de exterior cu o grosime de **3 cm**;
5. Izolarea termică a soclului clădirii, cu sistem termoizolant rezistent la umezeală cu o grosime de **10 cm**;
6. Termoizolarea cu sistem termoizolant de **15 cm** grosime a intradosului planșeelor în consola, care au spații încălzite la partea superioară.
7. Termoizolarea planșeului peste ultimul nivel cu sistem termoizolant de pod/terasă cu o grosime de **20 cm**;
8. Instalarea împotriva trasnetului se va îndepărta înainte de montarea termosistemului pe fațade și planșeu peste ultimul nivel inclusiv atic iar ulterior se va remonta și completa după caz. Este exclusă îngroparea instalației împotriva trasnetului în termoizolație. După remontare se va efectua verificarea instalației.

Notă:
Conform normativului NTPEE 2009, la încăperile cu foc deschis (ex: bucătării) trebuie realizate prize de aer direct cu exteriorul, necesare pentru asigurarea arderii și evacuarea aerului viciat. Golurile în perețele exterior se prevăd la partea inferioară pentru accesul aerului și la partea superioară pentru evacuare aer viciat. La executarea golurilor și montarea grilelor se vor respecta detaliile de execuție cu grila de ventilație.

Clasa de importanță a construcției : III
Categorie de importanță : C - normală
Grad de rezistență la foc : II
Risc mic de incendiu

 PROJECTANT GENERAL: KES BUSINESS S.R.L. Mun. Bistrita, Str. 1 Decembrie, Nr.30, Birou 2, Jud. Bistrita-Nasaud			Beneficiar: Municipiul Hunedoara		Proiect nr. 69.1/2023
			Titlu: Amenajarea unui Centru de resurse pentru ocupare	Specialitate Arhitectura	
			Amplasament: B-dul Corvin, nr. 14, Hunedoara, judetul Hunedoara		
Șef proiect	Ing. SamuieI Roman		Scara 1:100	Titlu plansă: SECTIUNE PROPUSA	Faza: D.A.I.I.
Proiectat	Ing. SamuieI Roman		Data 21.02.2023		Planșa nr. A- 1.5
Întocmit	Ing. Abiel Popițan				
Acest document este proprietate a KES BUSINESS S.R.L. Nici o parte a acestui document nu poate fi reprodusa, stocata sau transmisa, indiferent de scop, in nici un fel de format (electronic, hartie, fotocopie, inregistrare) fara acordul prealabil al KES BUSINESS S.R.L. Orice modificare ulterioara adusa acestui document, fara acordul scris al KES BUSINESS S.R.L. va fi considerata nula si de nefolosit.					