


Plan de amplasament și delimitare a imobilului
Scara 1:500

ANEXA NR. 1.35 la regulament

Nr. cadastral	Suprafata masurata a imobilului (mp)	Adresa imobilului
	1689mp	Intravilan Cazaci,com.Tarcau,jud. Neamt
Nr. Cartea Funciară nr.	Unitatea Administrativ Teritoriala (UAT)	
	TARCAU	

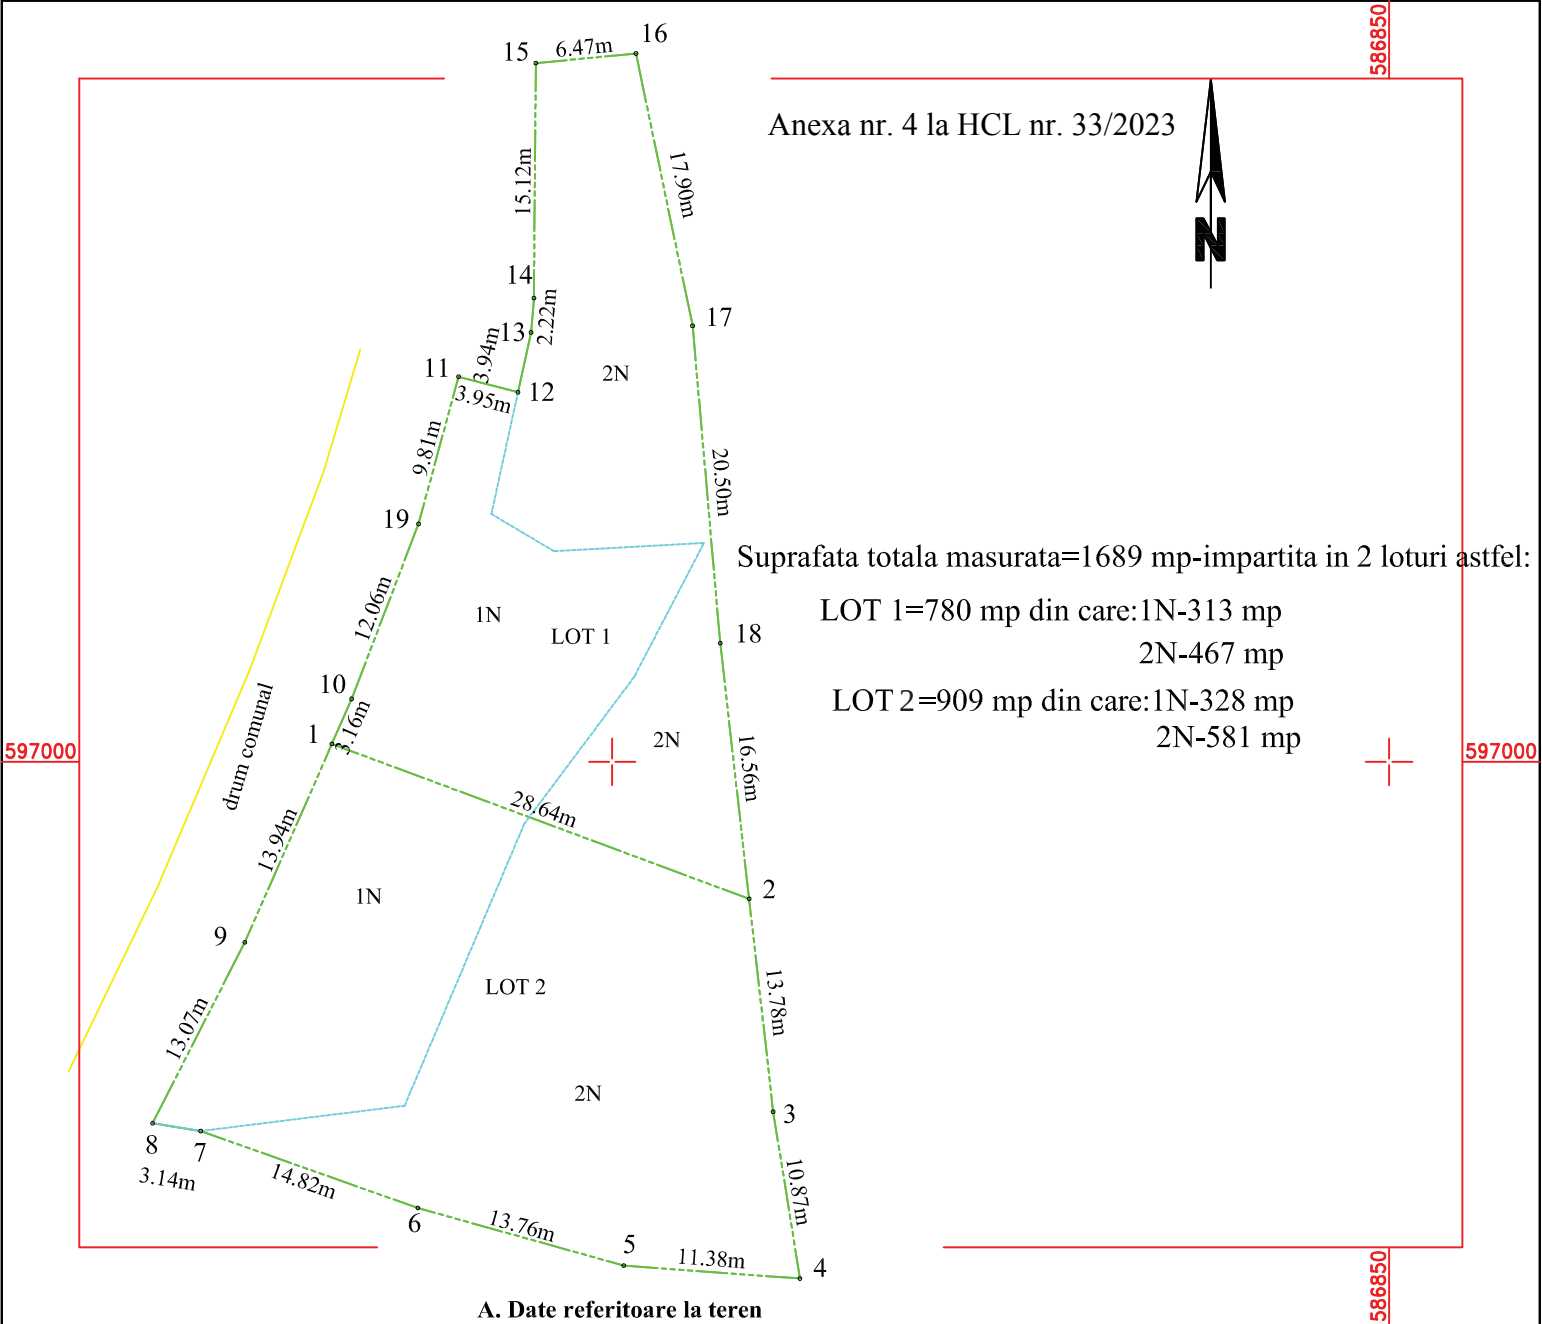

A. Date referitoare la teren			
Nr. parcelă	Categorie de folosință	Suprafata (mp)	Mentiuni
1.	N	641	Terenul este neimprejmuat
2.	N	1048	
Total		1689	

Suprafata totală măsurată a imobilului =1689 mp
Suprafata din act = 1689 mp

Executant :VIJEU I.Gabriel Fabian Serie si Nr. Autorizatie : NT 130 Confirm executarea masuratorilor la teren, corectand in aceasta intocmire documentatiei cadastrale a terenului, in conformitate cu realitatea din teren Data :26.05.2023	Inspector Confirm introducerea imobilului în baza de date integrata si atribuirea numarului cadastral Stampila BCPI
---	---